


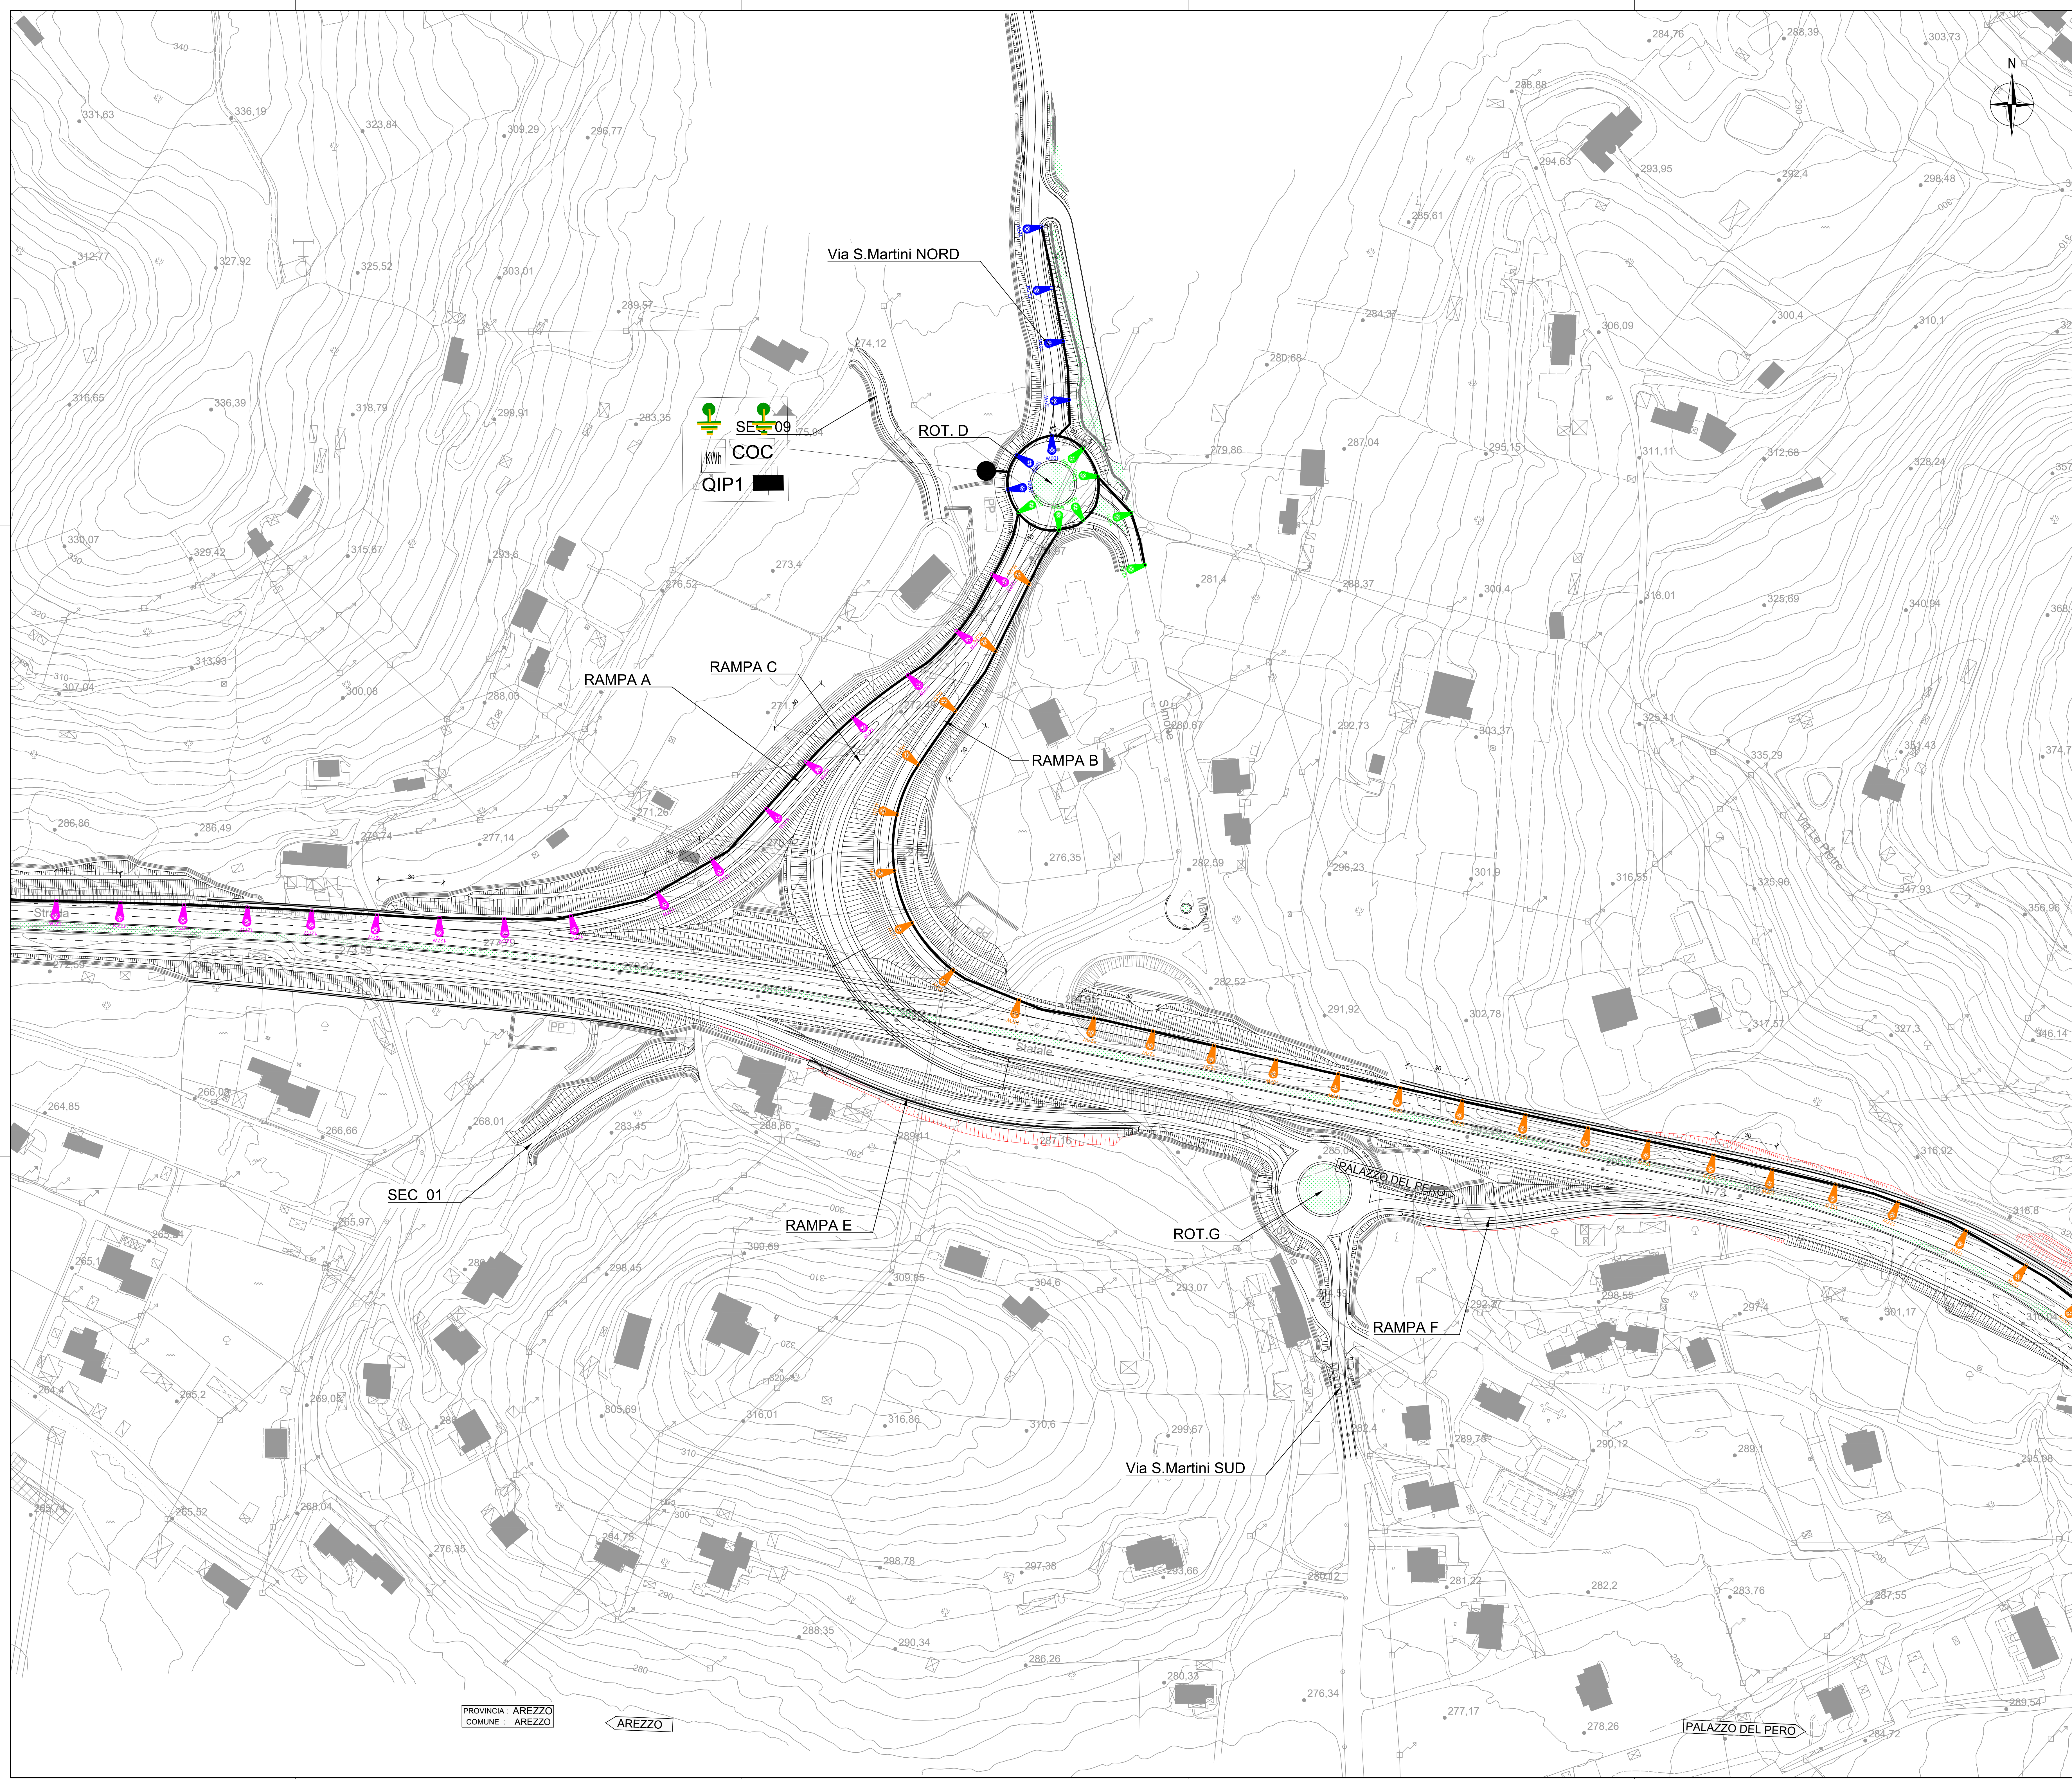

Key-Plan

LEGENDA

SIMBOLO	DESCRIZIONE
	n.2 Caviddotti Ø110mm per passaggio cavi b.t. Illuminazione esterna su terreno vegetale e/o su attraversamenti stradali a doppio strato in polistirene (se non diversamente indicato in pianta)
	Pozzetto prefabbricato in calcestruzzo vibrocompresso per irrigazione e derivazione caviddotti illuminazione pubblica su terreno vegetale, dimensioni interne 500x500mm, altezza 600mm spessore 120mm, completo di chiusura in ghisa C250, dimensioni telaio 700x700 mm, luce netta 400x600 mm.
	Puntino per palo di pubblica illuminazione per sede stradale, dimensioni 100x100x100cm con goccetto incorporato misura interna 45x45cm e foro Ø32cm per alloggiamento palo 1x11mm f.l. con bracciale L=2m, completo di chiusura in ghisa C250, dimensioni telaio 500x500mm, luce netta 400x600mm.
	Quadro elettrico illuminazione pubblica QIP1
	Quadro elettrico illuminazione pubblica QIP2
	Punto di consegna Enel b.t.
	Centralina wireless per circuiti di illuminazione esterna
	Dispensore in profilato di acciaio zincato a fuoco dimensioni 50x50x5mm altezza 2,00m interconnessi fra di loro con corda di rame nuda s=35mmq

CORPI ILLUMINANTI DERIVATI DA CIRCUITO L1.0

CORPI ILLUMINANTI DERIVATI DA CIRCUITO L2.0

CORPI ILLUMINANTI DERIVATI DA CIRCUITO L3.0

CORPI ILLUMINANTI DERIVATI DA CIRCUITO L4.0

SCHEMA A BLOCCHI - ILLUMINAZIONE 1° SVINCOLO SAN ZENÒ

Sanas
GRUPPO FS ITALIANE

Direzione Progettazione e Realizzazione Lavori

E78 GROSSETO - FANO

Tratto Nodo di Arezzo – Selci – Lama (E45)

Adeguamento a quattro corsie del tratto

San Zeno – Arezzo – Palazzo del Pero, 1° lotto

PROGETTO DEFINITIVO

FI 508

ANAS - DIREZIONE PROGETTAZIONE E REALIZZAZIONE LAVORI

IL GEOLOGO

Dott. Geol. Roberto Salvaci
Ordine dei geologi della Regione Lazio n. 633

COORDINATORE PER LA SICUREZZA IN FASE DI PROGETTAZIONE

Arch. Santo Salvatore Vermiglio
Ordine Architetti Provincia di Reggio Calabria n. 1270

VISTO IL RESP. DEL PROCEDIMENTO

Ing. Francesco Pianti

VISTO IL RESP. DEL PROGETTO

Arch. Pianti, Marco Calzavara

I PROGETTISTI SPECIALISTICI

Ing. Ambrogio Signorelli
Ordine Ingegneri Provincia di Roma n. 4533

Ing. Moreno Panfil
Ordine Ingegneri Provincia di Perugia n. 8017

Ing. Matteo Borzaga
Ordine Ingegneri Provincia di Forlì-Romagna n. 790A

PROGETTAZIONE ATI: (Mandatario)

GP INGEGNERIA
GESTIONE PROGETTI INGEGNERIA s.r.l.

coopprogetti

engeko

IL PROGETTISTA RESPONSABILE DELL'INTEGRAZIONE DELLE SPECIALISTICHE (DPR/207/20 ART. 15 COMMA 2)

Dott. Ing. GIORGIO GUANCI

IMPIANTI TECNOLOGICI

Svincoli

Svincolo "Stadio"

Planimetria generale con posizionamento dei punti luce esterni Tav. 1 di 2

CODICE PROGETTO	NOME FILE	REVISIONE	SCALA
PROGETTO D/P/FI/508/D/23	T01M00IMPPL02_A		
ELAB.	T01M00IMPPL02	A	1:1000

REV.	DESCRIZIONE	DATA	REDATTO	VERIFICATO	APPROVATO
D					
C					
B					
A	Emissione	Agosto 2023	Selvi	Panfil	Guiducci