

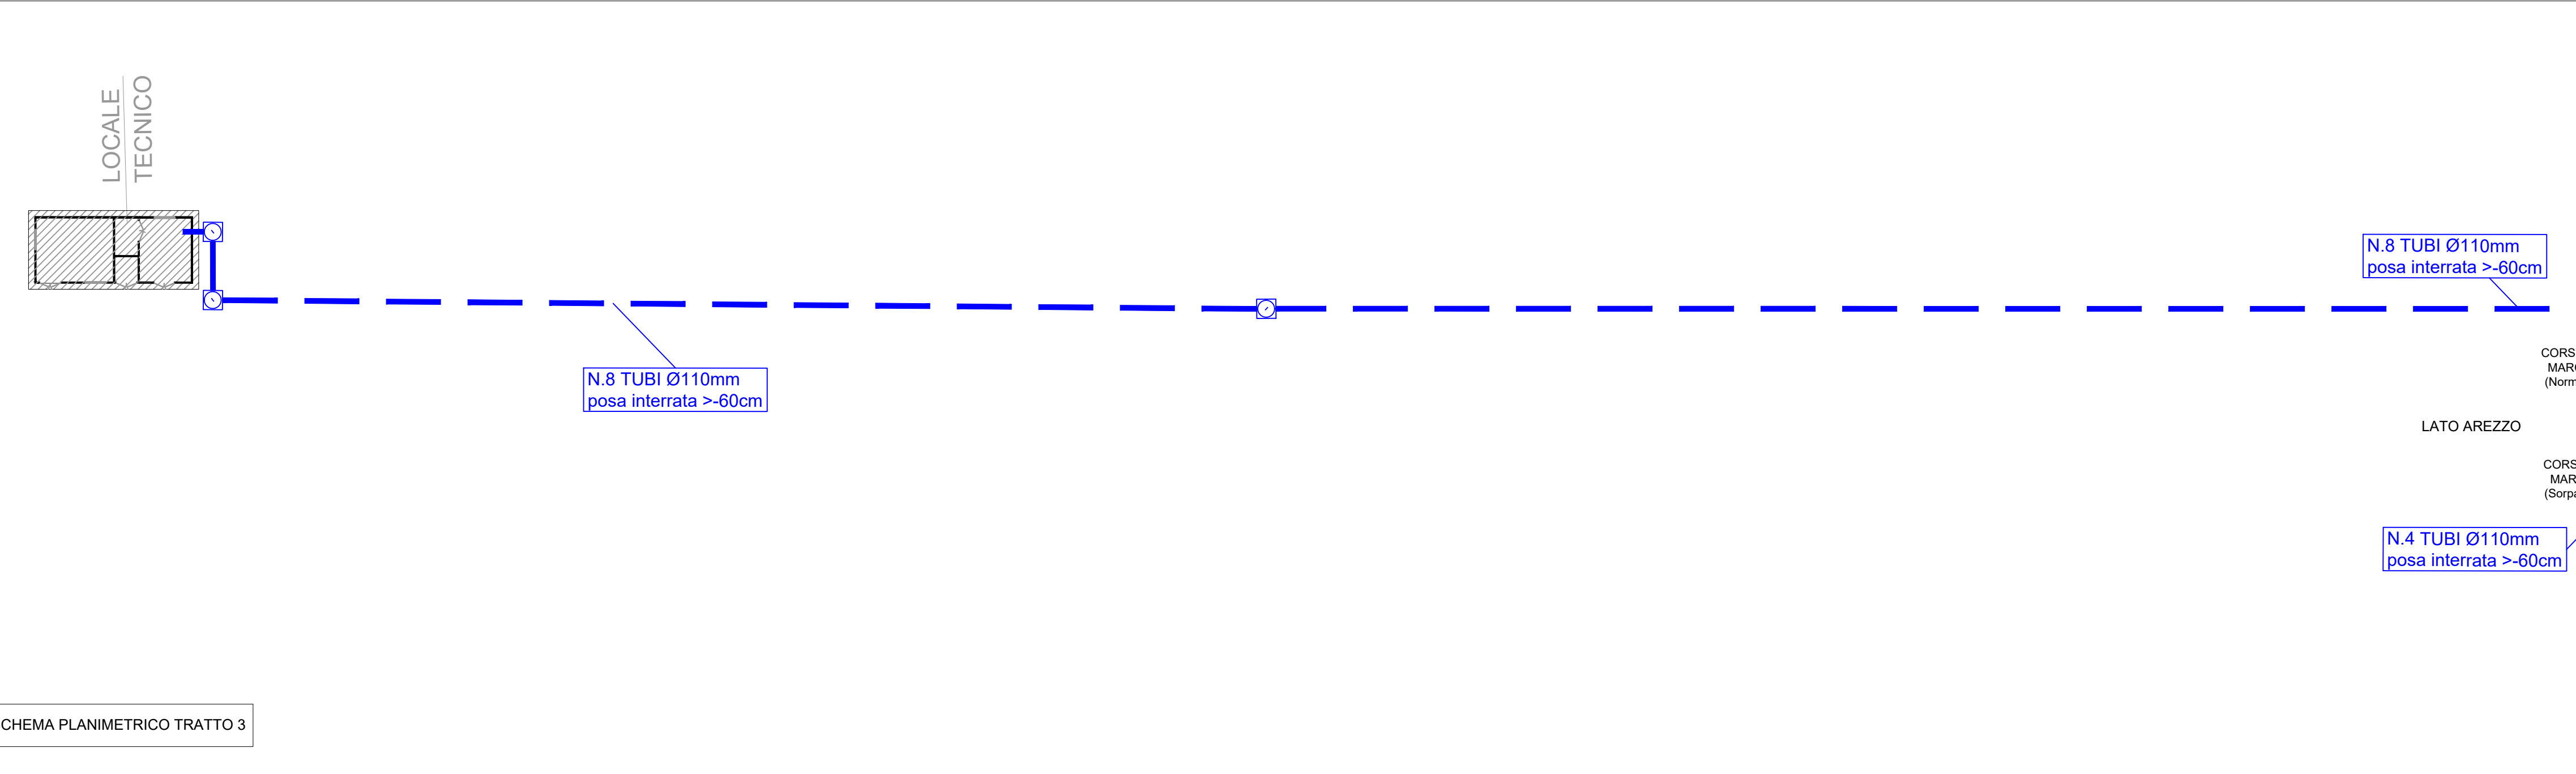
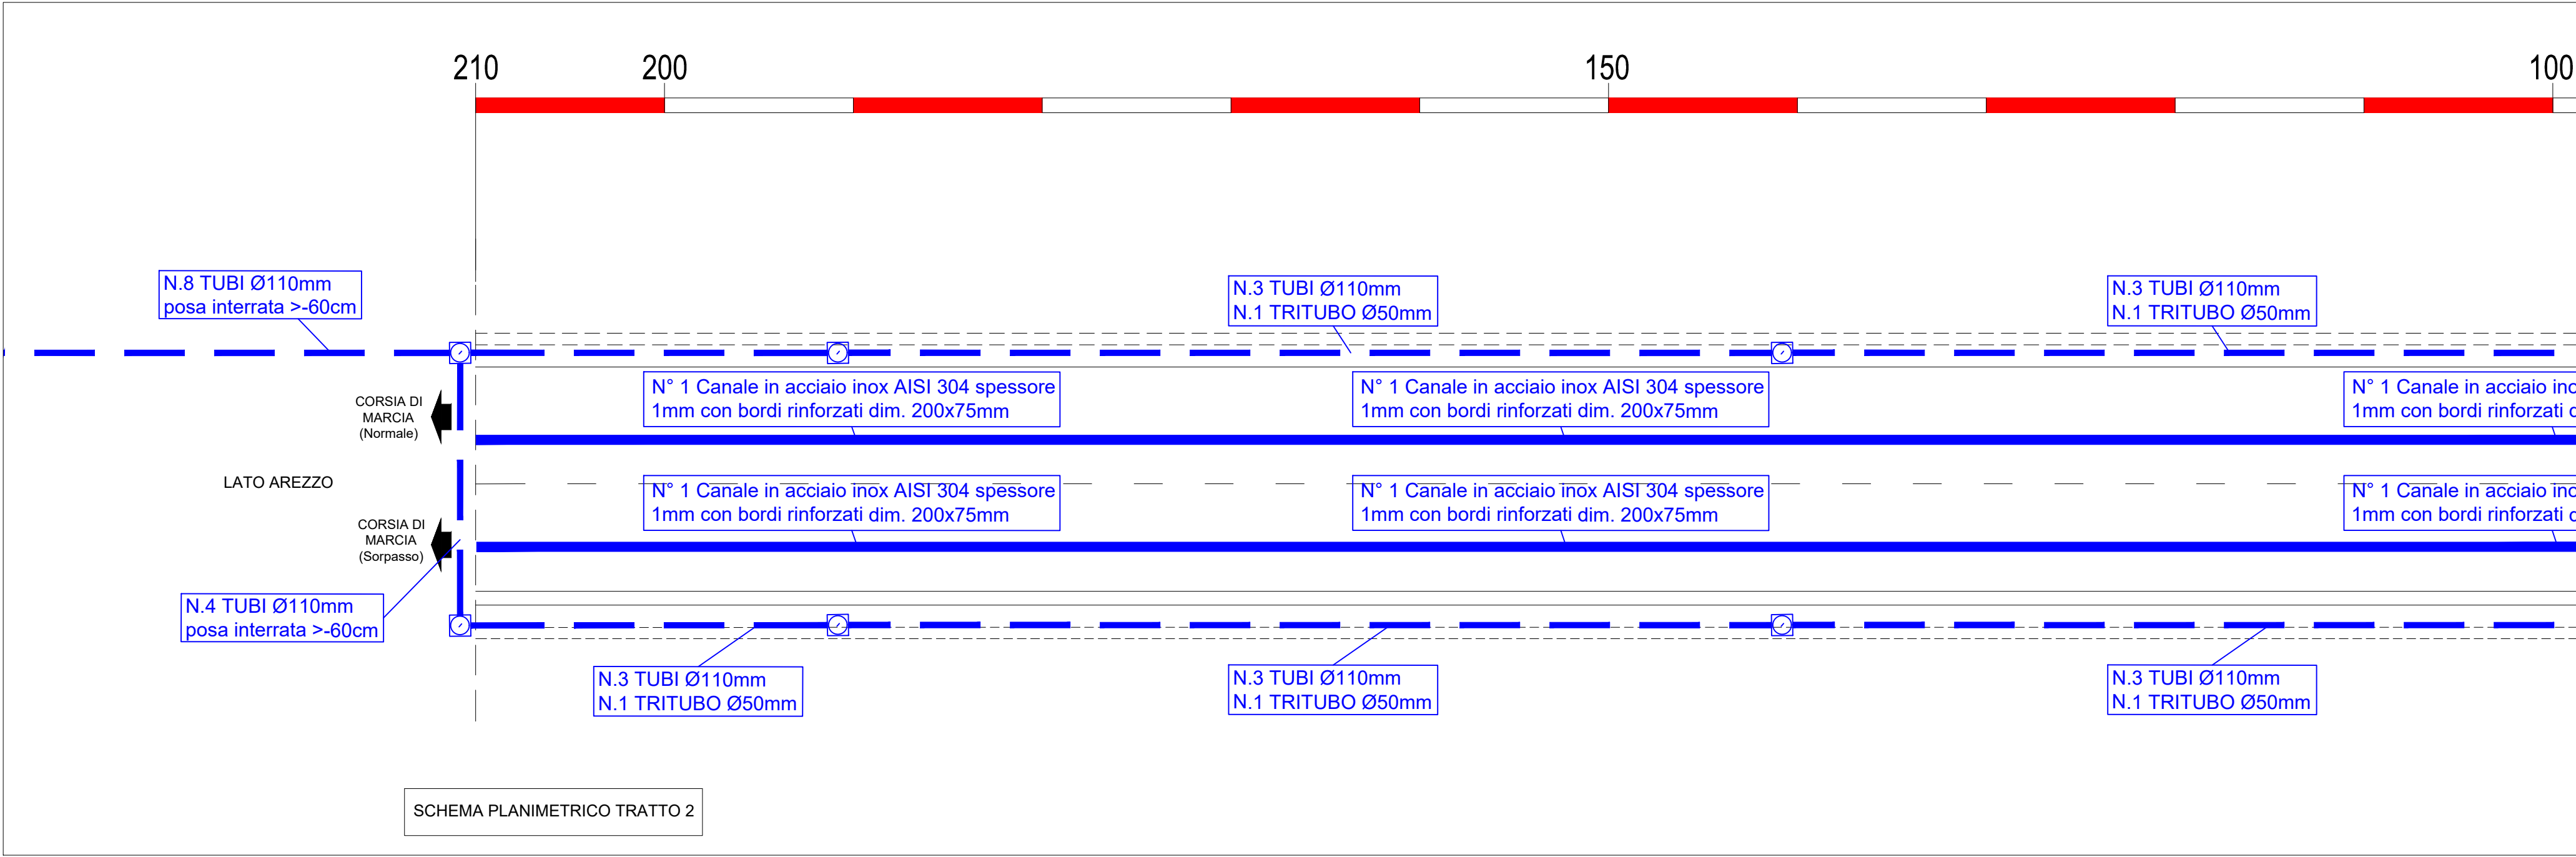
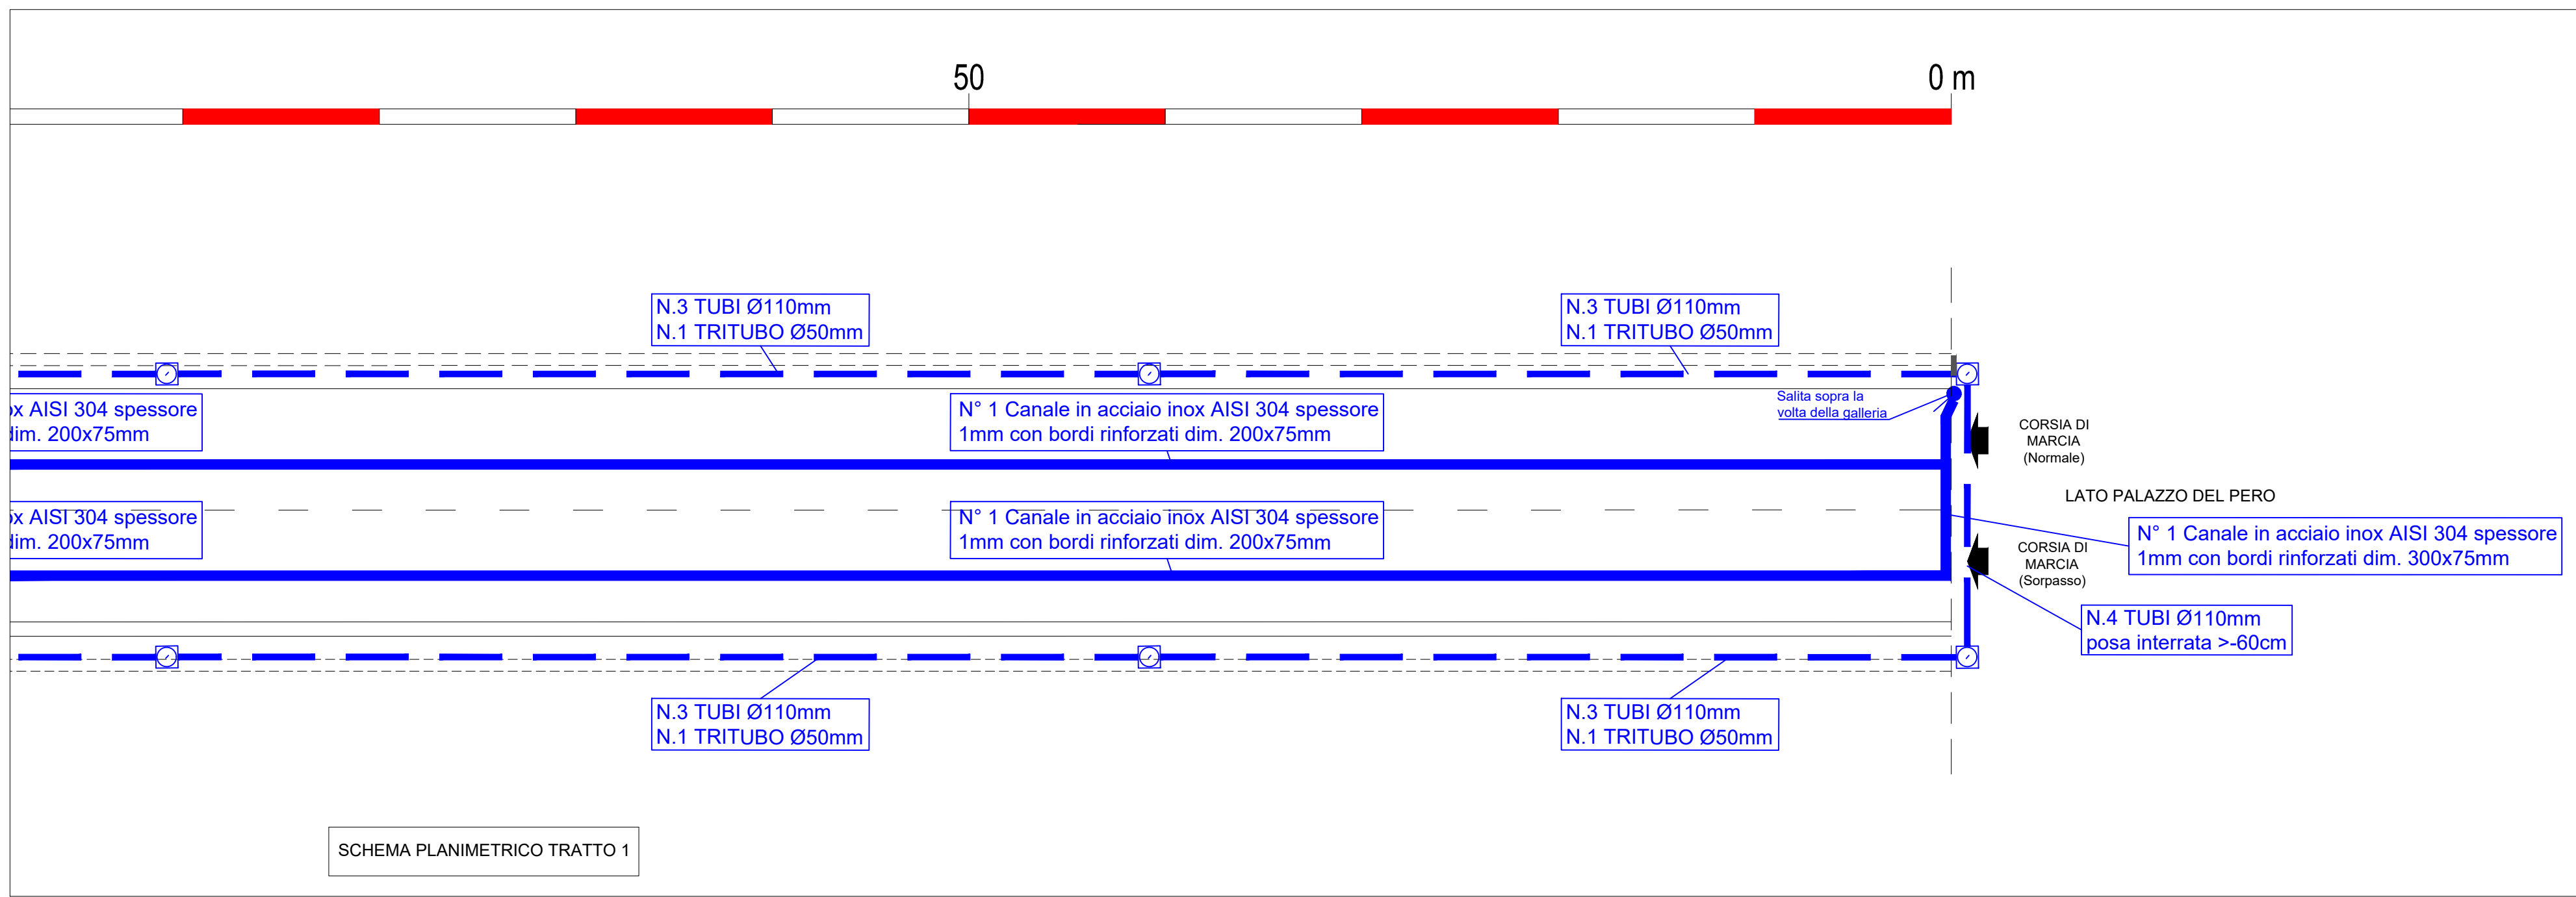


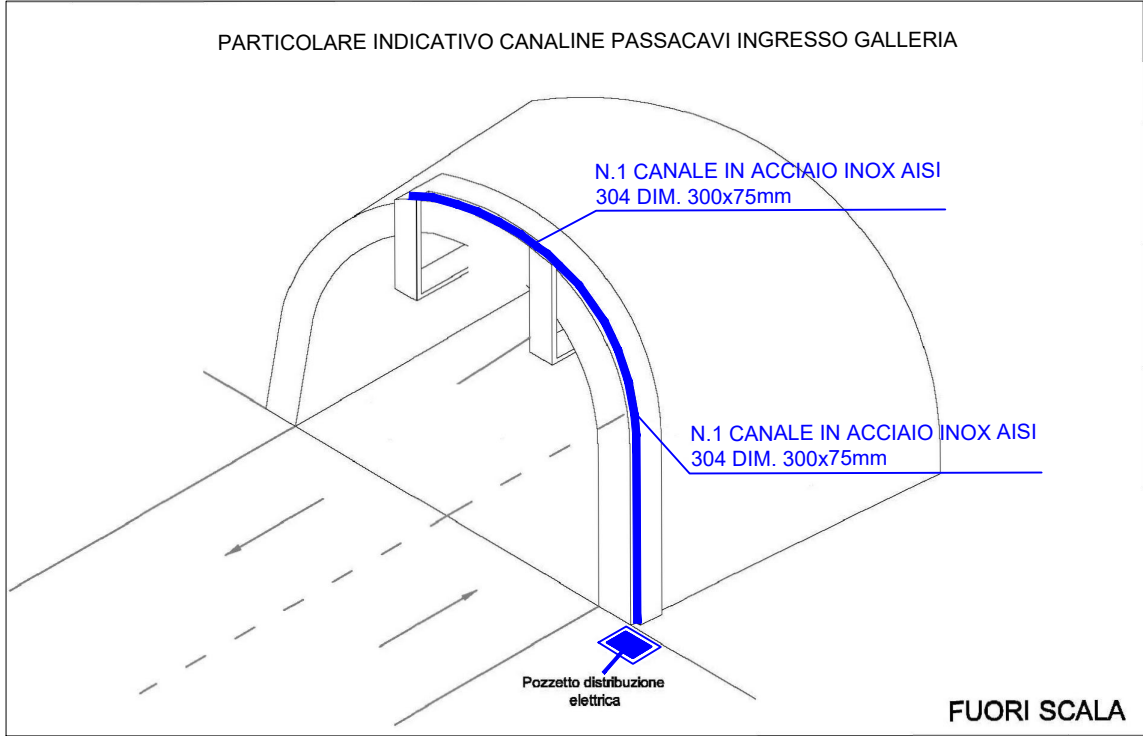

LEGENDA	
SIMBOLO	DESCRIZIONE
	PERCORSO CANALIZZAZIONE DIM. 200x75mm
	PERCORSO POLIFERE INTERRATE PER IMPIANTI IN BASSA TENSIONE Ø110mm
	POZZETTO PREFABBRICATO 60x60x60cm IN C.A.V. COMPLETO DI CHIUSINO IN GHISA SFEROIDALE GS 500 TIPO CARRABILE SECONDO UNI 124 CLASSE C 250 ISPEZIONABILE

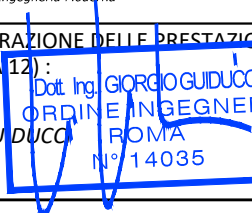

 GRUPPO FS ITALIANE Direzione Progettazione e Realizzazione Lavori			
E78 GROSSETO - FANO Tratto Nodo di Arezzo – Selci – Lama (E45) Adeguamento a quattro corsie del tratto San Zeno – Arezzo – Palazzo del Pero, 1° lotto			
PROGETTO DEFINITIVO			FI 508
ANAS - DIREZIONE PROGETTAZIONE E REALIZZAZIONE LAVORI			
IL GEOLOGO Dott. Geol. Roberto Soluci Ordine dei geologi della Regione Lazio n. 633	I PROGETTISTI SPECIALISTICI Ing. Ambrogio Signorelli Ordine Ingegneri Provincia di Roma n. 4581 Ing. Moreno Panti Ordine Ingegneri Provincia di Perugia n. 4581 Ing. Matteo Bonardi Ordine Ingegneri Provincia di Pordenone al n. 7904 Ing. Giuseppe Resta Ordine Ingegneri Provincia di Roma n. 20629	PROGETTAZIONE ATI: (Mandatari)  GP INGENGERIA GESTIONE PROGETTI INGEGNERIA srl  cooprogetti  engeko  Soc. A. ANAS Società per Azioni a Capitalo Pubblico	IL PROGETTISTA RESPONSABILE DELL'INTEGRAZIONE DELLE PROVAZIONI SPECIALISTICHE (DPR20/10 ART 15 COMMA 18) Dott. Ing. GIORGIO GUZZO 
IMPIANTI TECNOLOGICI Galleria artificiale "Torrino" Planimetria generale con percorsi dei cavidotti di adduzione all'imbocco e canalizzazioni interne alla galleria			
CODICE PROGETTO PROGETTO D P F I 5 0 8 D 2 3 EX-PROG ANNO	NOME FILE T01M03IMPPPOS_B CODICE ELAB. T 0 1 I M 0 3 I M P P O S	REVISIONE B	SCALA 1:250
D			
C			
B	Revisione a seguito istruttoria n°U.0016028.09-01-2024	Gennaio '24	Salvi Panfilì Guiducci
A	Emissione	Agosto 2023	Salvi Panfilì Guiducci
REV.	DESCRIZIONE	DATA	REDATTO VERIFICATO APPROVATO