


LEGENDA	
SIMBOLO	DESCRIZIONE
	PERCORSO CANALIZZAZIONE DIM. 200x75mm
	PERCORSO POLIFERE INTERRATE PER IMPIANTI IN BASSA TENSIONE Ø110mm
	POZZETTO PREFABBRICATO 60x60x60cm IN C.A.V. COMPLETO DI CHIUSINO IN GHISA SFEROIDALE GS 500 TIPO CARRABILE SECONDO UNI 124 CLASSE C 250 ISPEZIONABILE

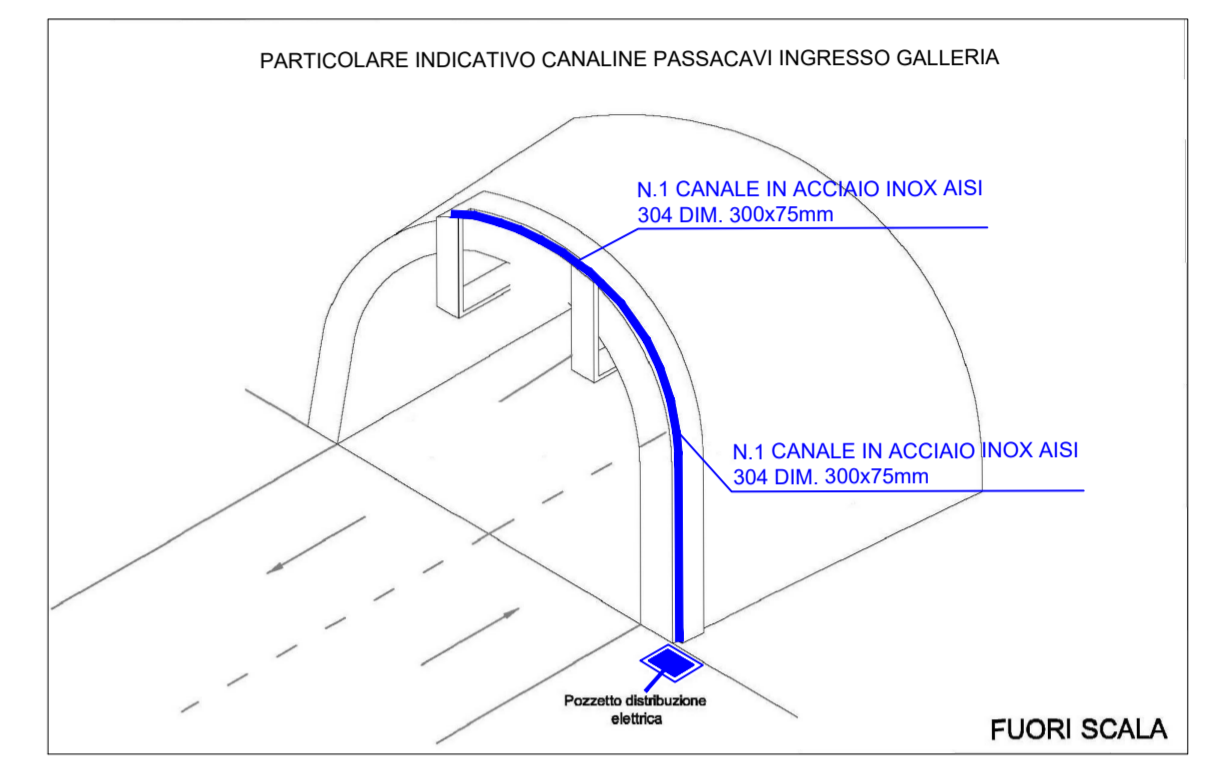

Sanas
GRUPPO FS ITALIANE

Direzione Progettazione e Realizzazione Lavori

E78 GROSSETO - FANO
Tratto Nodo di Arezzo – Selci – Lama (E45)
Adeguamento a quattro corsie del tratto
San Zeno – Arezzo – Palazzo del Pero, 1° lotto

PROGETTO DEFINITIVO FI 508

ANAS - DIREZIONE PROGETTAZIONE E REALIZZAZIONE LAVORI

IL GEOLOGO Dott. Geol. Roberto Salucci Ordine dei geologi della Regione Lazio n. 633	I PROGETTISTI SPECIALISTICI Ing. Ambrogio Signorelli Ordine Ingegneri Provincia di Roma n. 2354	PROGETTAZIONE ATI: (Mandataria) GP INGENNERIA GESTIONE PROGETTI INGENNERIA srl
COORDINATORE PER LA SICUREZZA IN FASE DI PROGETTAZIONE Arch. Santo Salvatore Vermiglio Ordine Architetti Provincia di Reggio Calabria n. 1270	Ing. Moreno Panfilì Ordine Ingegneri Provincia di Perugia n. 2354	cooprogetti engeko Studio di Architettura e Ingegneria Moderna
VISTO: IL RESP. DEL PROCEDIMENTO Ing. Francesco Pisani	Ing. Matteo Bordegnoni Ordine Ingegneri Provincia di Pordenone al n. 790A	IL PROGETTISTA RESPONSABILE DELL'INTEGRAZIONE DELLE PRESTAZIONI SPECIALISTICHE. (DPR207/10 ART 15 COMMA 13) Dott. Ing. GIORGIO GUIDUCCI ORDINE INGEGNERI ROMA n. 14035
VISTO: IL RESP. DEL PROGETTO Arch. Pianif. Marco Colazza	Ing. Giuseppe Resta Ordine Ingegneri Provincia di Roma n. 20629	

IMPIANTI TECNOLOGICI
Galleria artificiale "Torrino"
Planimetria generale con percorsi dei cavidotti di adduzione all'imbocco e canalizzazioni interne alla galleria

CODICE PROGETTO	NOME FILE	REVISIONE	SCALA
PROGETTO LM/PROC ANNO	T01I04IMPPP05_A	A	1:250
PROGETTO	CODICE ELAB.		
D P F I 5 0 8 D 2 3	T 0 1 I 0 4 I M P P P 0 5		
D			
C			
B			
A	Emissione	Agosto 2023	Salvi Panfilì Guiducci
REV.	DESCRIZIONE	DATA	REDATTO VERIFICATO APPROVATO