


LEGENDA CENSIMENTO DELLE INTERFERENZE

TELECOM	
170	RETE TELECOMUNICAZIONE INTERRATA
170	POZZETTO D'ISPEZIONE
Comune di Arezzo	
21	PALO ILLUMINAZIONE PUBBLICA
E-DISTRIBUZIONE	
90	PALO RETE MEDIA TENSIONE
90	RETE MEDIA TENSIONE AEREA
40	RETE BASSA TENSIONE AEREA
40	PALO RETE BASSA TENSIONE
TERNA	
10	RETE ALTA TENSIONE AEREA
10	TRALICCIO ALTA TENSIONE
Nuova Acque s.p.a	
140	RETE ACQUEDOTTO
34	RETE FOGNATURA
Coingas s.p.a.	
40	RETE GAS

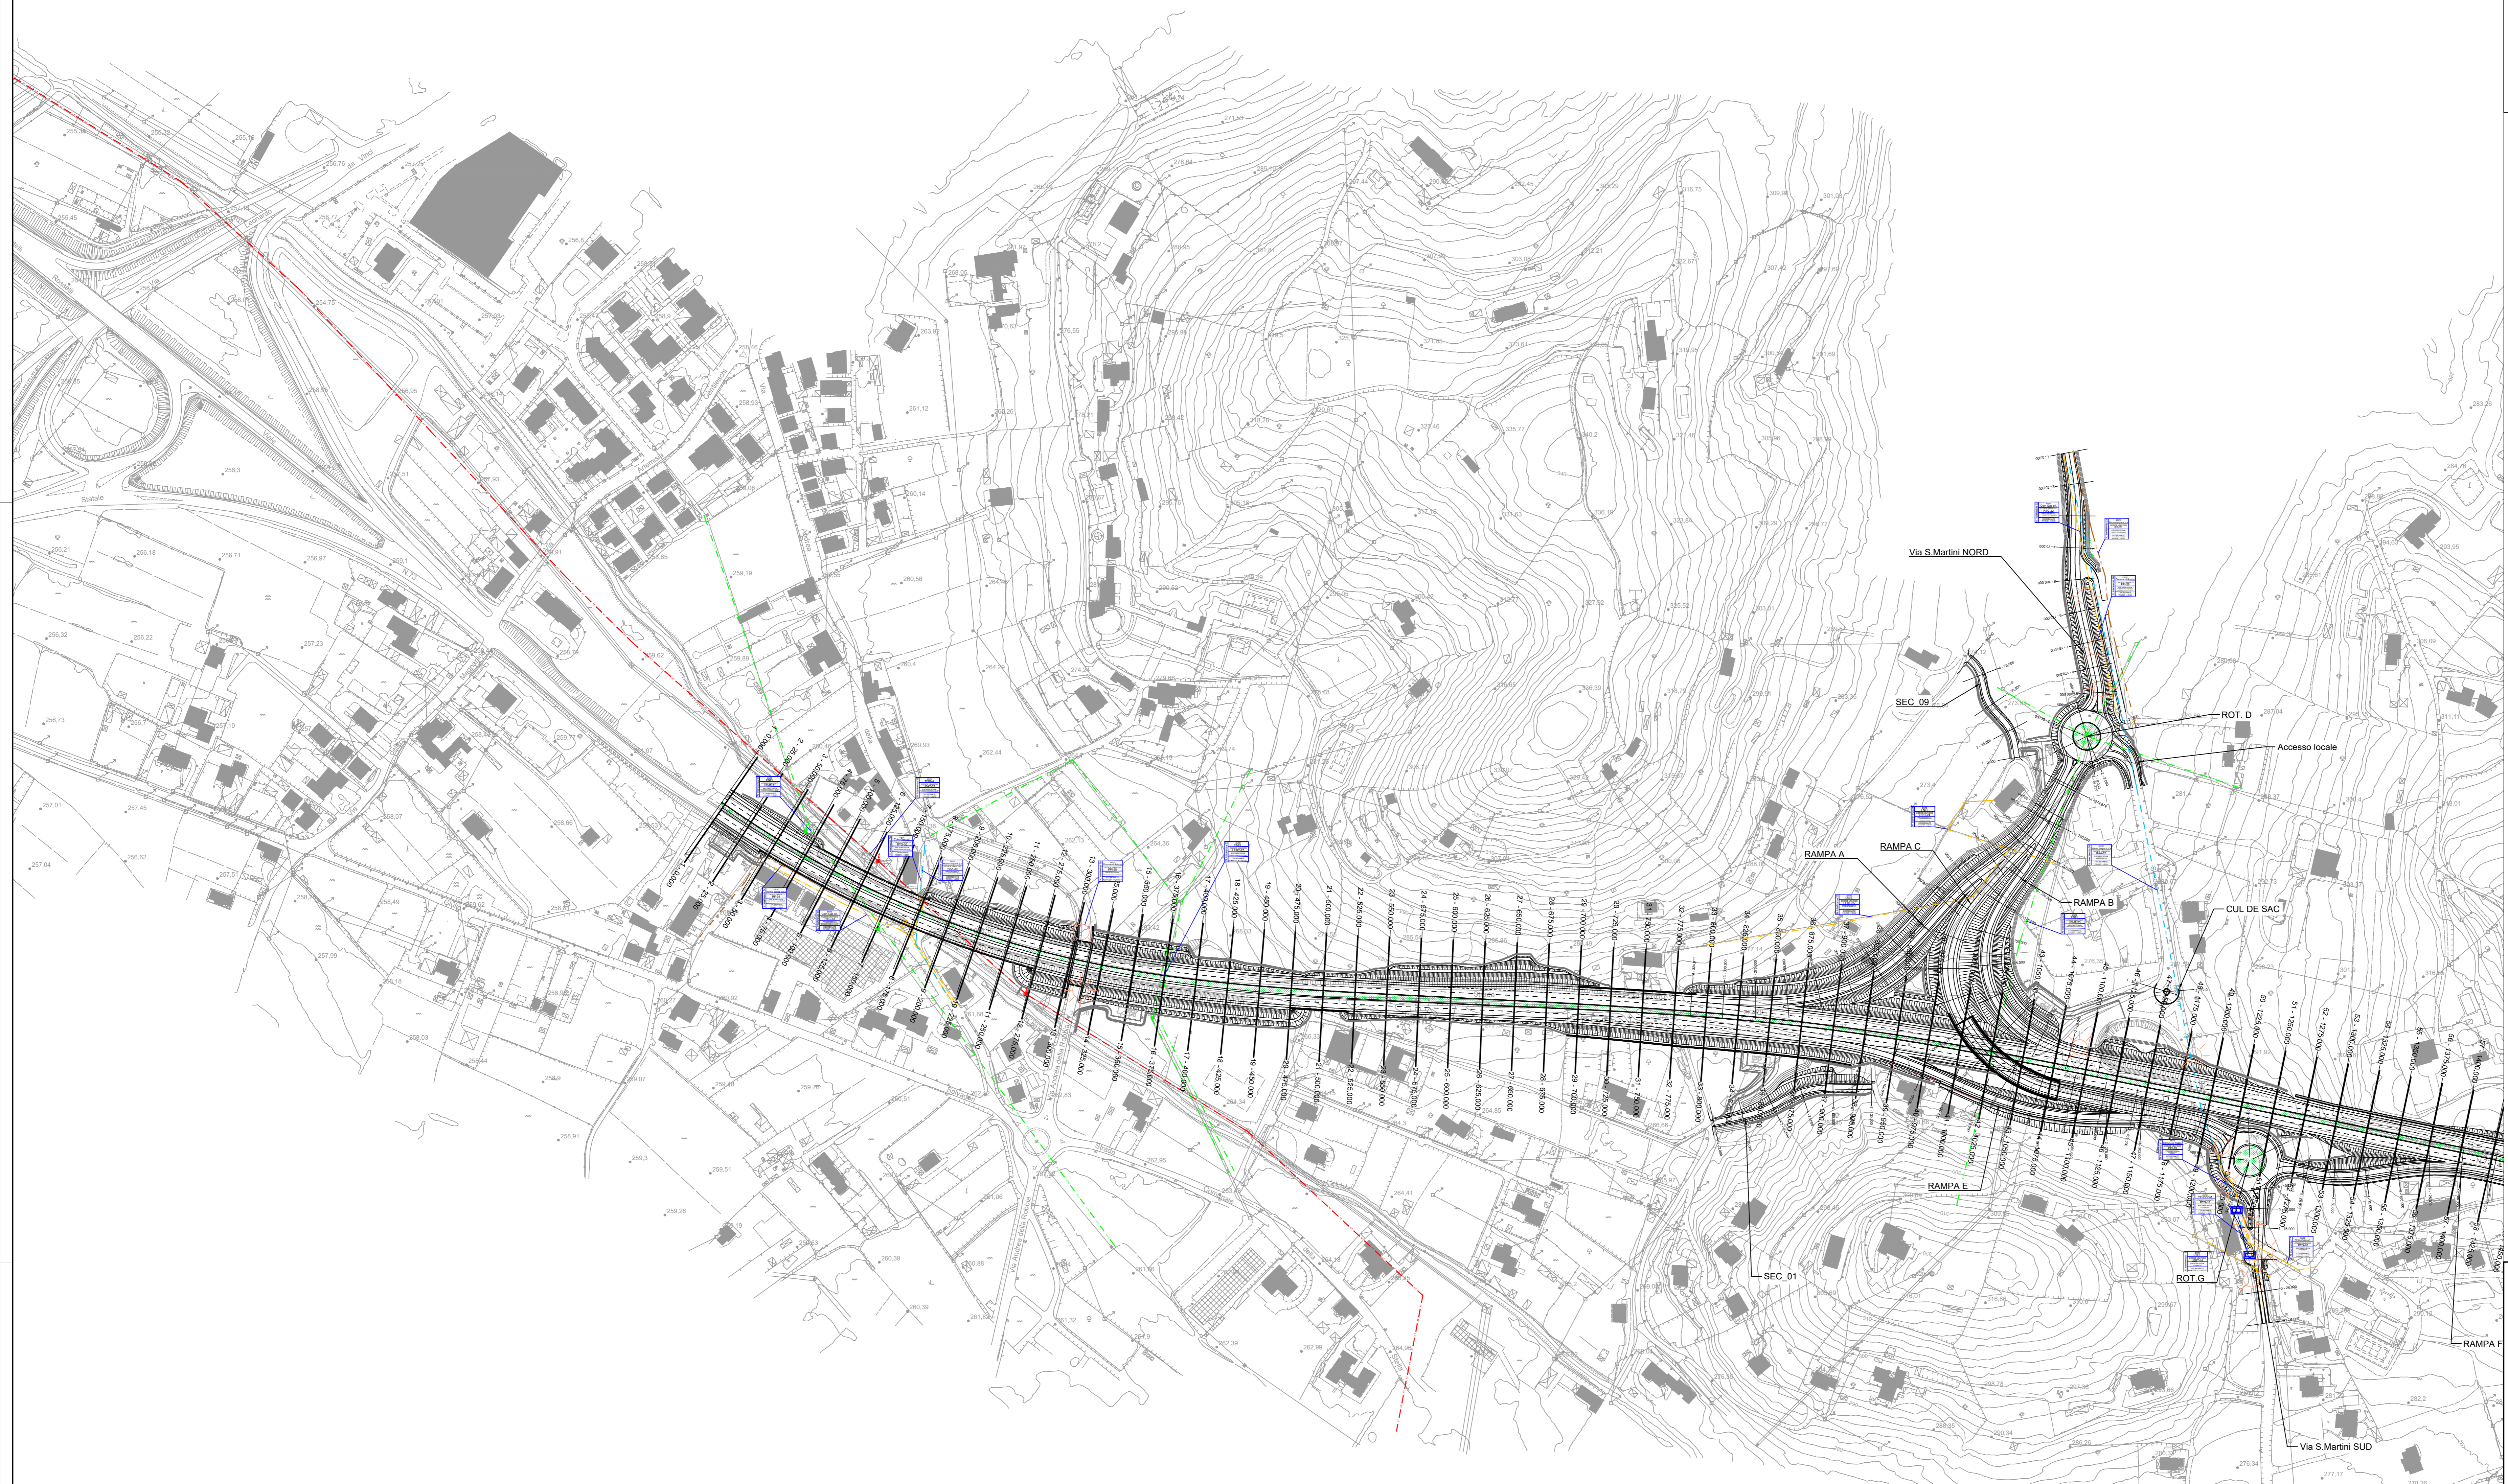

Sanas
GRUPPO FS ITALIANE
Direzione Progettazione e Realizzazione Lavori

E78 GROSSETO - FANO
Tratto Nodo di Arezzo – Selci – Lama (E45)
Adeguamento a quattro corsie del tratto
San Zeno – Arezzo – Palazzo del Pero, 1° lotto

PROGETTO DEFINITIVO | FI 508

ANAS - DIREZIONE PROGETTAZIONE E REALIZZAZIONE LAVORI

IL GEOLOGO Dott. Geol. Roberto Salvaci Ordine dei geologi della Regione Lazio n. 633	I PROGETTISTI SPECIALISTICI Ing. Ambrogio Spioncelli Ordine Ingegneri Provincia di Roma n. 4553	PROGETTAZIONE ATI: (Mandatario) GI INGENNERIA GESTIONE PROGETTI INGEGNERIA s.r.l. cooprogetti engeko S.p.A. (Mandatario)
COORDINATORE PER LA SICUREZZA IN FASE DI PROGETTAZIONE Arch. Santo Salvatore Vermiglio Ordine Architetti Provincia di Reggio Calabria n. 1270	Ordine Ingegneri Ing. Matteo Borzaga Provincia di Pordenone al n. 790A	IL PROGETTISTA RESPONSABILE DELL'INTEGRAZIONE DELLE SCELTE SPECIALISTICHE (DPR/207/20 ART 15 COMMA 2) Dott. Ing. GIORGIO GUIDUCCI 140330
VISTO IL RESP. DEL PROCEDIMENTO Ing. Francesco Piani	Ordine Ingegneri Ing. Giuseppe Resto Ordine Ingegneri Provincia di Roma n. 20629	
VISTO IL RESP. DEL PROGETTO Arch. Pinaff. Marco Calozzo		

INTERFERENZE ED ESPROPRI
Interferenze
Planimetria di censimento interferenze
Tav. 1 di 4

CODICE PROGETTO	NOME FILE	REVISIONE	SCALA
DPFI508D23	TOINOINTPLO1_B	B	1:2.000
D			
C			
B	Revisione a seguito istruttoria n°U.0016028.09-01-2024	Gennaio '24	Solvi Panfilii Guiducci
A	Emissione	Agosto 2023	Solvi Panfilii Guiducci
REV.	DESCRIZIONE	DATA	REDATTO VERIFICATO APPROVATO