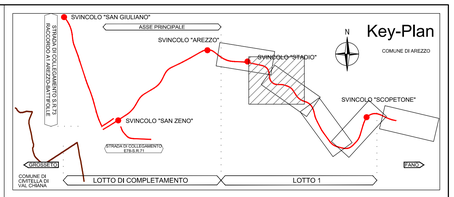

LEGENDA CENSIMENTO DELLE INTERFERENZE

TELECOM		
	Telecomunicazione 170	RETE TELECOMUNICAZIONE INTERRATA
	170	POZZETTO D'ISPEZIONE
Comune di Arezzo		
	21	PALO ILLUMINAZIONE PUBBLLICA
E-DISTRIBUZIONE		
	90	PALO RETE MEDIA TENSIONE
	Media/Bassa Tensione 90	RETE MEDIA TENSIONE AEREA
	Media/Bassa Tensione 40	RETE BASSA TENSIONE AEREA
	40	PALO RETE BASSA TENSIONE
TERNA		
	Alta tensione 10	RETE ALTA TENSIONE AEREA
	10	TRALICCIO ALTA TENSIONE
Nuova Acque s.p.a		
	Acquedotto 140	RETE ACQUEDOTTO
	Fognatura 34	RETE FOGNATURA
Coingas s.p.a.		
	GAS 40	RETE GAS

anas
GRUPPO FS ITALIANE

Direzione Progettazione e Realizzazione Lavori

E78 GROSSETO - FANO
Tratto Nodo di Arezzo – Selci – Lama (E45)
Adeguamento a quattro corsie del tratto San Zeno – Arezzo – Palazzo del Pero, 1° lotto

PROGETTO DEFINITIVO | **FI 508**

ANAS - DIREZIONE PROGETTAZIONE E REALIZZAZIONE LAVORI

IL GEOLOGO
Dott. Geol. Roberto Salucci
Ordine dei geologi della Regione Lazio n. 633

COORDINATORE PER LA SICUREZZA IN FASE DI PROGETTAZIONE
Arch. Santo Salvatore Vermiglio
Ordine Architetti Provincia di Reggio Calabria n. 1270

VISTO: IL RESP. DEL PROCEDIMENTO
Ing. Francesco Pisani

VISTO: IL RESP. DEL PROGETTO
Arch.Pianif. Marco Colazza

I PROGETTISTI SPECIALISTICI
Ing. Ambrogio Signorelli
Ordine Ingegneri Provincia di Roma n. A19533
Ing. Moreno Panfili
Ordine Ingegneri Provincia di Perugia n. A1453
Ing. Matteo Bordiga
Ordine Ingegneri Provincia di Pordenone al n. 790A
Ing. Giuseppe Resta
Ordine Ingegneri Provincia di Roma n. 20629

PROGETTAZIONE ATI:
(Mandataria)
GPI INGEGNERIA
GESTIONE PROGETTI INGEGNERIA srl
(Mandanti)
cooprogetti
engeko
SAIM Società Architettura e Ingegneria srl
(Mandante)

IL PROGETTISTA RESPONSABILE DELL'INTEGRAZIONE DELLE PRESTAZIONI SPECIALISTICHE. (DPR207/10 ART 15 COMMA 8)
Dott. Ing. GIORGIO GUIDUCCI

INTERFERENZE ED ESPROPRI
Interferenze
Planimetria di censimento interferenze
Tav. 2 di 4

CODICE PROGETTO (PROGETTO / LIV.PROG / ANNO)	NOME FILE	REVISIONE	SCALA
DPFI508 D 23	CODICE ELAB. T00IN00INTPL02_B	B	1:2.000

REV.	DESCRIZIONE	DATA	REDATTO	VERIFICATO	APPROVATO
D					
C					
B	Revisione a seguito istruttoria n°U.0016028.09-01-2024	Gennaio '24	Solvi	Panfili	Guiducci
A	Emissione	Agosto 2023	Solvi	Panfili	Guiducci