

Nuova linea elettrica 380 kV

Sostegni nuova linea


Nuova linea elettrica 150 kV

Sostegni linea da demolire

Linea elettrica esistente

Sostegni esistenti

Stazioni elettriche

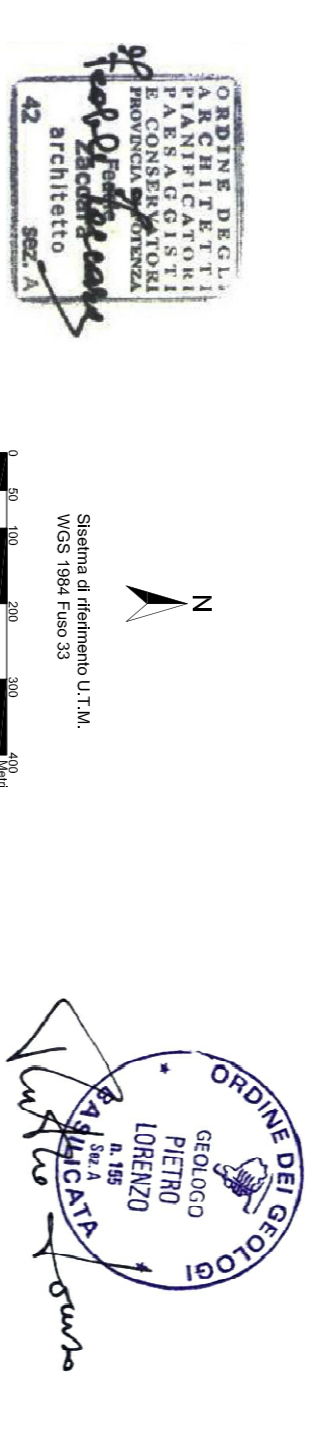

REVISIONI			
01	15/09/2013	REV. 01	Atti e firme
N.	DATA	DESCRIZIONE	Rev per i Contri
			ELABORATO
			VERIFICATO
			APPROVATO

TIPOLOGIA DELL'ELABORATO	CODIFICA DELL'ELABORATO		
PLANIMETRIA	DEFS07002BASAA000003-1.3		
PROGETTO	TITOLO		
RELAZIONE GEOLOGICA PRELIMINARE			
CARTA GEOLITOLOGICA			
RICAVATO DAL DOC. TERNA			
CLASSIFICAZIONE DI SICUREZZA			
NOME DEL FILE	SCALACIO	FORMATO	SCALA
DEFS07002BASAA000003-1.3.PDF	1 unita = CAD	A1	1:10.000
			3/5

Carta geolitologica

- Depositi di frana
- Alluvioni attuali e recenti
- Deposito eluviale con livelli piroclastici
- Depositi alluvionali antichi e terrazzati (Pleistocene)
- Conglomerato poligenico con intercalazione di sabbie (Pleistocene inferiore)
- Argille con livelli sabbiosi cementati (Pliocene medio)
- Sabbie con livelli di conglomerati poligenici e di argille sabbiose (Pliocene)
- Conglomerati poligenici (Pliocene inf.)
- Calcareniti alternati a marne e argille. Presenza di calcari, arenarie e conglomerato - Flysch della Daunia (Miocene)
- Argille scagliose grigie e varicolori con livelli calcarei, calcari-marnosi e calcarenitici - Argille Varicolori (Cretacco sup. - Miocene inf.)

- SONDAGGI PREGRESSI**
- Sondaggi meccanici eseguiti per il progetto del Parco Eolico della ditta FRI - EL S. Agata srl
 - Sondaggi meccanici eseguiti per il progetto del Parco Eolico della ditta Daunia Work
 - Sondaggi meccanici eseguiti per il progetto del Parco Eolico Deliceto della ditta GIERRET Srl
 - Sondaggi meccanici eseguiti per il Parco Eolico del Progetto Manet
 - Sondaggi meccanici eseguiti per la Stazione Elettrica di Deliceto
- INDAGINI GEOGNOSTICHE ESEGUIRE**
- Sondaggi meccanici
 - Indagini sismiche

