Elettrodotto aereo 380 kV S.E. Bisaccia - S.E. Deliceto e Opera Connessa

- Nuova linea elettrica 380 kV
- Nuova linea elettrica 150 kV
- Linea elettrica esistente
- Stazioni elettriche
- Sostegni nuova linea
- Sostegni linea da demolire
- Sostegni esistenti

ORDINE DEGLI ARCHITETTI PIANIFICATORI PAESAGGISTI E CONSERVATORI PROVINCIA DI POTENZA
architetto
42 sez. A

N

Sisetma di riferimento U.T.M.
WGS 1984 Fuso 33

0 50 100 200 300 400 Metri

ORDINE DEI GEOLOGI
GEOLOGO PIETRO LORENZO
n. 195 Sez. A
BASILICATA

REVISIONI					
01	15/05/2013	REV 01	Arch. F. Zaccara Dott. geol. P. LORENZO	L. Di Tullio ING/CRE-ASA	N.Rikabene ING/CRE-ASA
N.	DATA	DESCRIZIONE	ELABORATO	VERIFICATO	APPROVATO

TIPOLOGIA DELL'ELABORATO	CODIFICA DELL'ELABORATO
PLANIMETRIA	DEFS07002BASA000003-4.1
PROGETTO	TITOLO
RICAVATO DAL DOC. TERNA	RELAZIONE GEOLOGICA PRELIMINARE CARTA GEOLITOLOGICA
CLASSIFICAZIONE DI SICUREZZA	

Terna Rete Italia
TERNA GROUP

NOME DEL FILE	SCALA CAD	FORMATO	SCALA	FOGLIO
DEFS07002BASA000003-4.1.PDF	1 unità = CAD	A1	1:10.000	4/5

Questo documento contiene informazioni di proprietà Terna S.p.A. e deve essere utilizzato esclusivamente dal destinatario in relazione alle finalità per le quali è stato ricevuto. E' vietata qualsiasi forma di riproduzione o di divulgazione senza l'esplicito consenso di Terna S.p.A.

This document contains information proprietary to Terna S.p.A. and it will have to be used exclusively for the purposes for which it has been furnished. Whichever shape of spreading or reproduction without the written permission of Terna S.p.A. is prohibit.

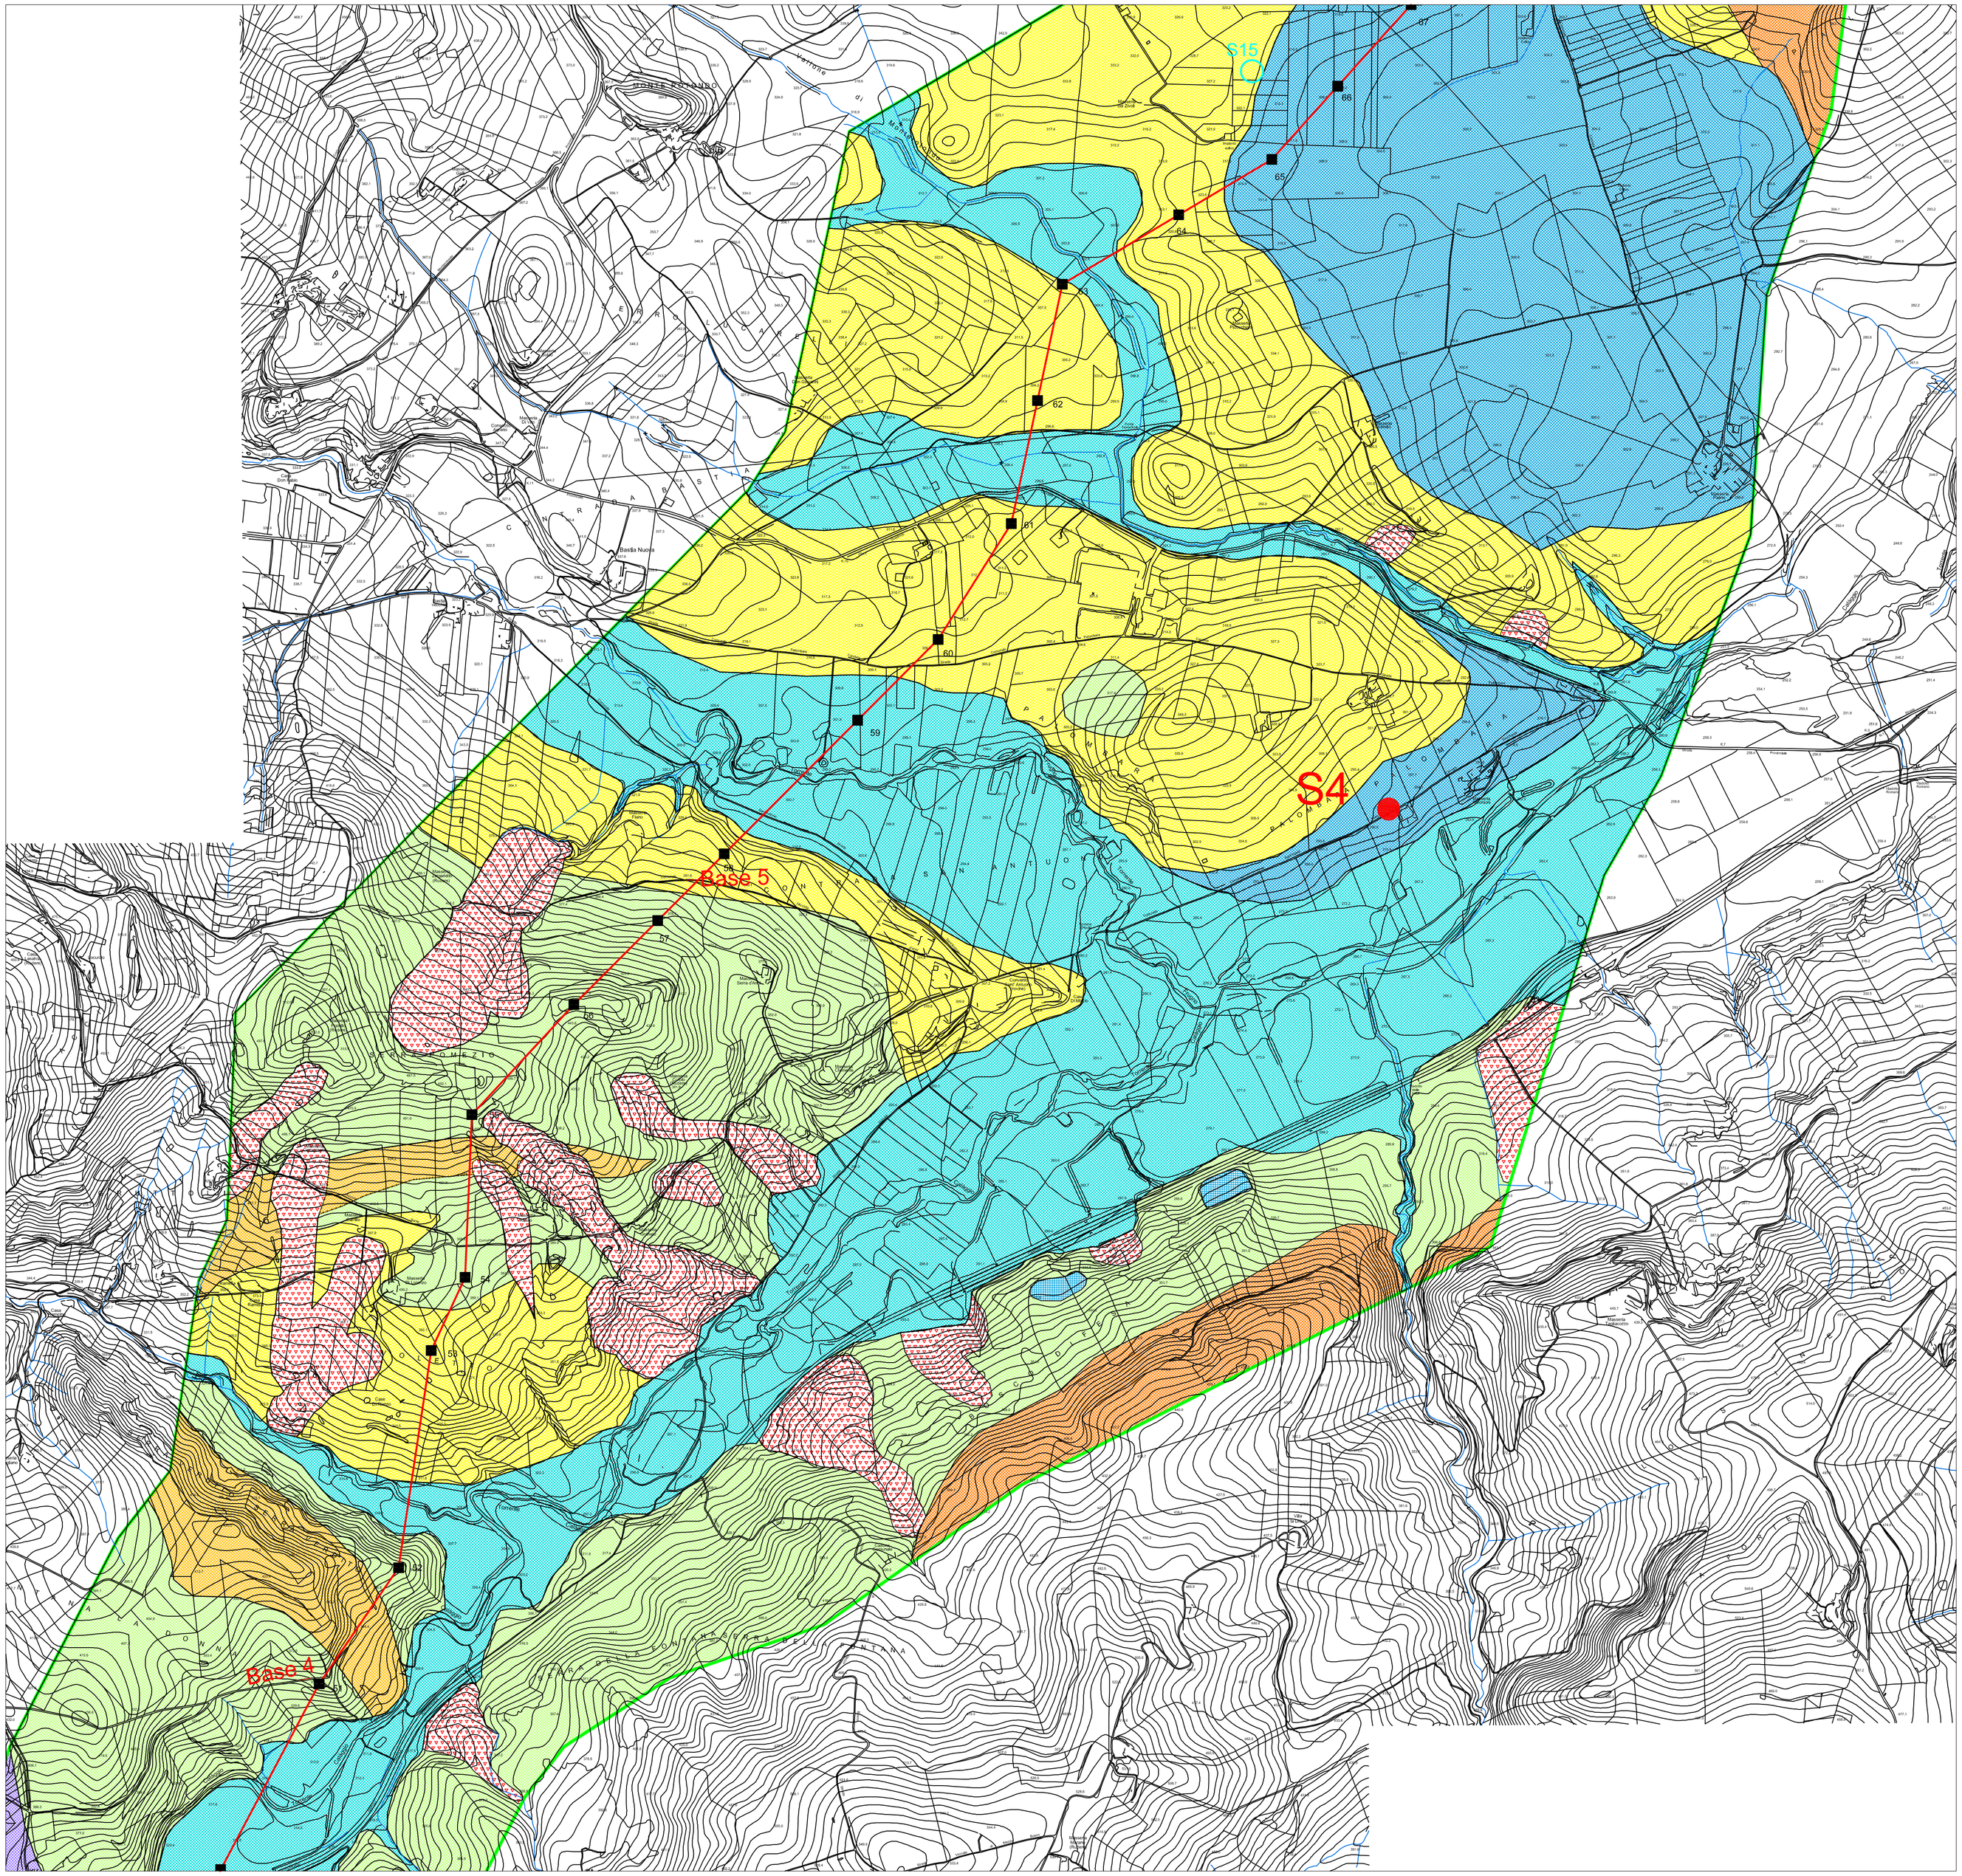

Carta geolitologica

- Depositi di frana
- Alluvioni attuali e recenti
- Deposito eluviale con livelli piroclastici
- Depositi alluvionali antichi e terrazzati (Pleistocene)
- Conglomerato poligenico con intercalazione di sabbie (Pleistocene inferiore)
- Argille con livelli sabbiosi cementati (Pliocene medio)
- Sabbie con livelli di conglomerati poligenici e di argille sabbiose (Pliocene)
- Conglomerati poligenici (Pliocene inf.).)
- Calcareniti alternati a marne e argille. Presenza di calcari, arenarie e conglomerato - Flysch della Daunia (Miocene)
- Argille scagliose grigie e varicolori con livelli calcarei, calcaro-marnosi e calcarenitici - Argille Varicolori (Cretacico sup. - Miocene inf.)

Limite geolitologico

SONDAGGI PREGRESSI

- Sn Sondaggi meccanici eseguiti per il progetto del Parco Eolico della ditta FRI - EL S.Agata srl
- Sn Sondaggi meccanici eseguiti per il progetto del Parco Eolico della ditta Daunia Work
- Sn Sondaggi meccanici eseguiti per il progetto del Parco Eolico Deliceto della ditta GIERRET Srl
- Dn Sondaggi meccanici eseguiti per il Parco Eolico del Progetto Manet
- Sn Sondaggi meccanici eseguiti per la Stazione Elettrica di Deliceto

INDAGINI GEOGNOSTICHE ESEGUITE

- Sn Sondaggi meccanici
- Base 3 Indagini sismiche

SG IG Studi Geologici Indagini Geognostiche
Dott. Geol. Pietro LORENZO - Corso Garibaldi 85- 85100 Potenza (e-mail pietro_lorenzo@libero.it)