




ROTATORIA D - VERIFICA ANGOLO DI DEVIAZIONE P D.M. 2006

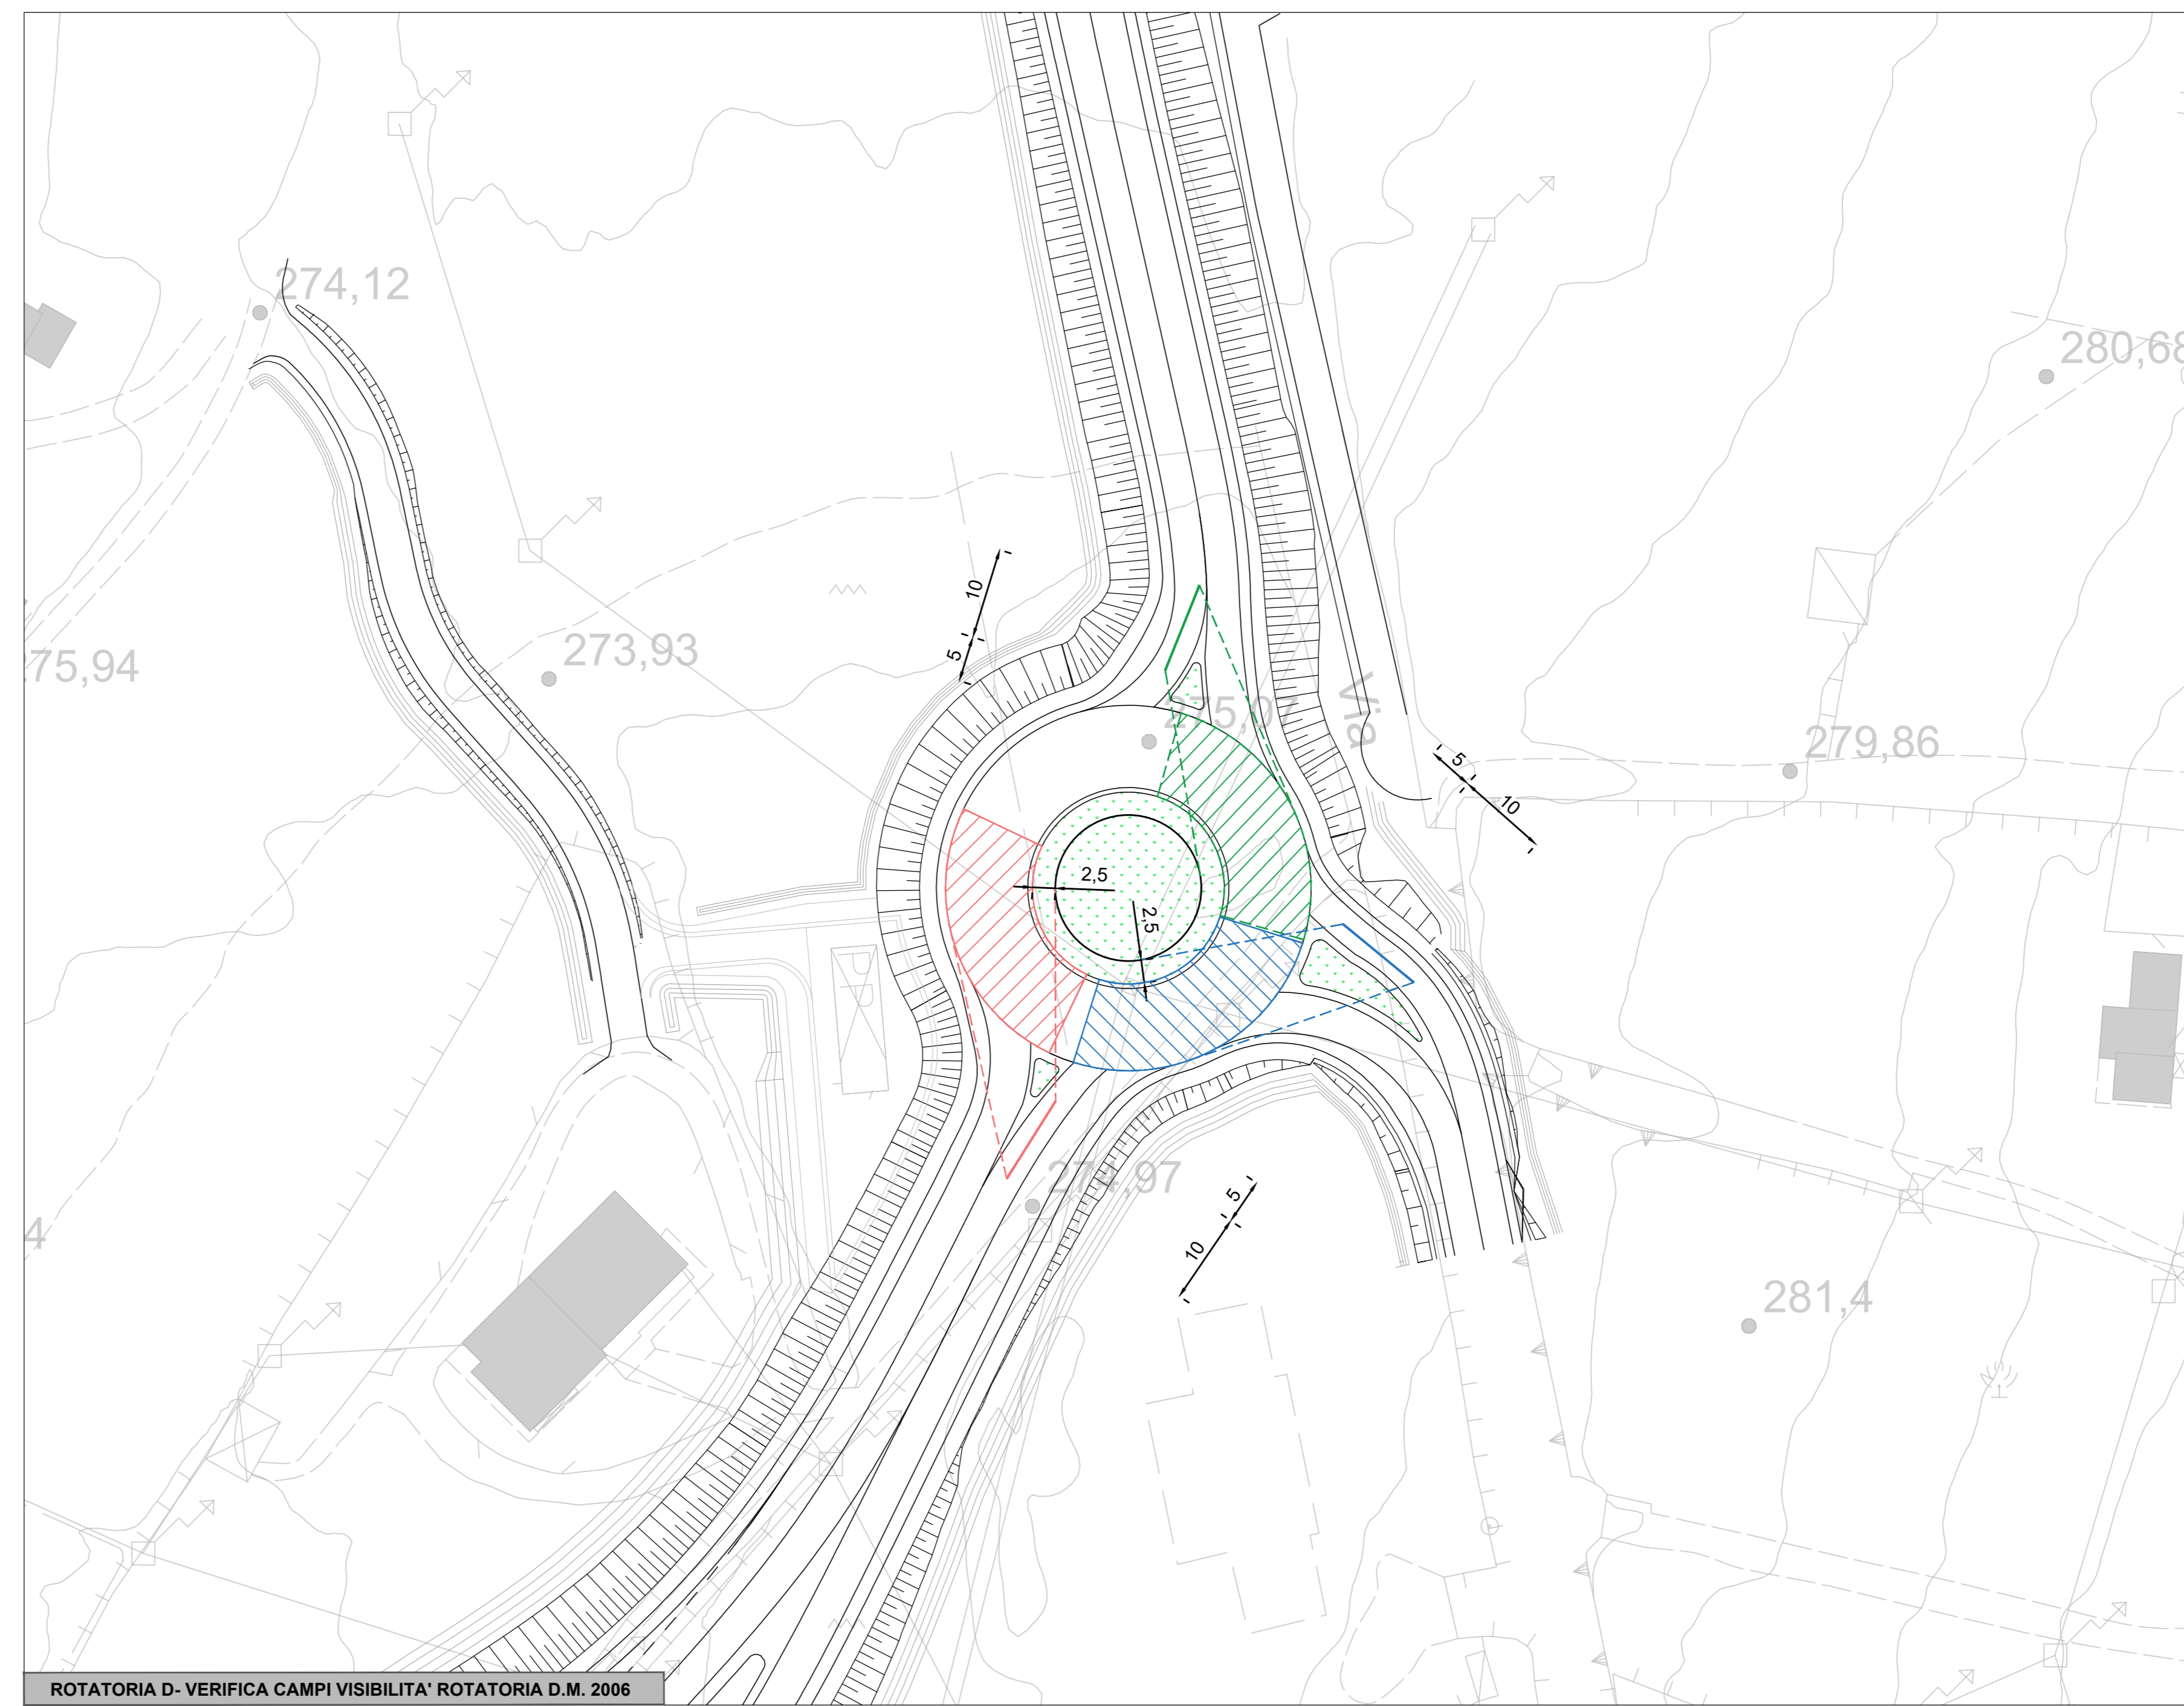


ROTATORIA D - VERIFICA CAMPI VISIBILITA' ROTATORIA D.M. 2006

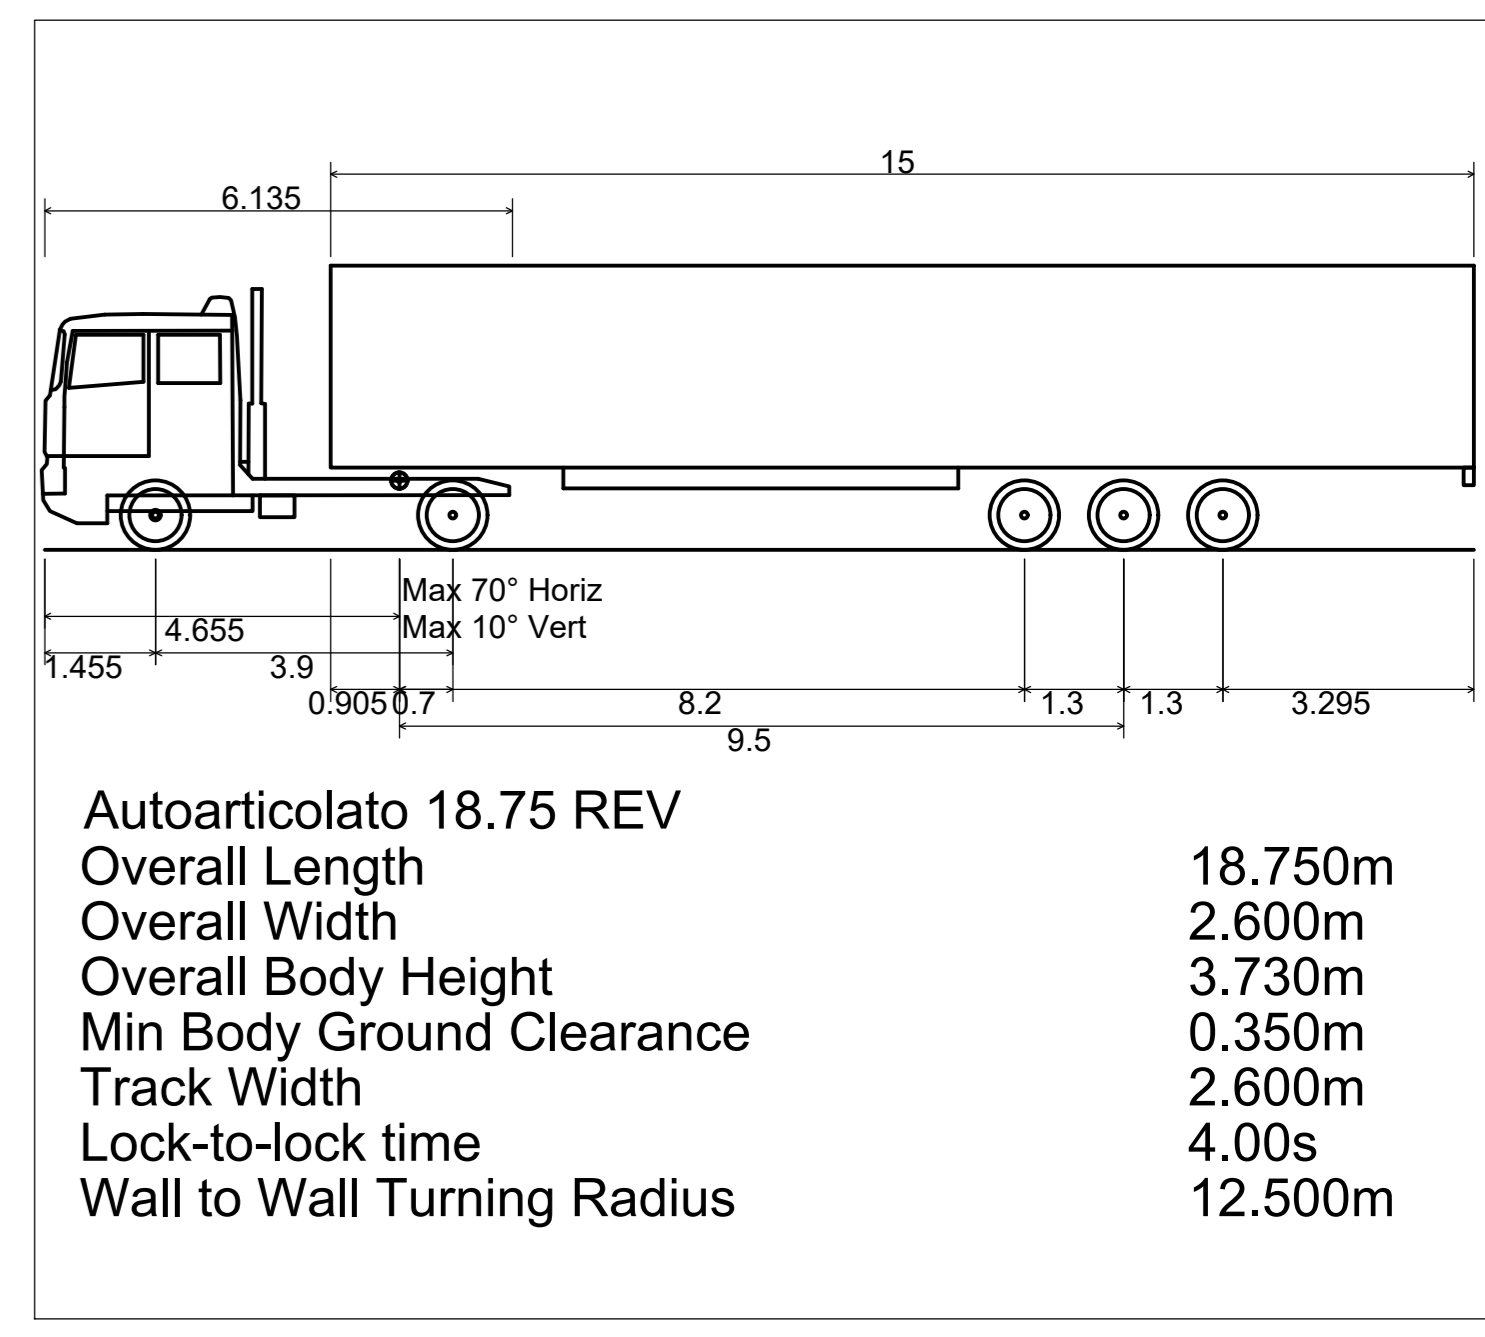

Autoarticolato 18.75 REV
 Overall Length 18.750m
 Overall Width 2.600m
 Overall Body Height 3.730m
 Min Body Ground Clearance 0.350m
 Track Width 2.600m
 Lock-to-lock time 4.00s
 Wall to Wall Turning Radius 12.500m

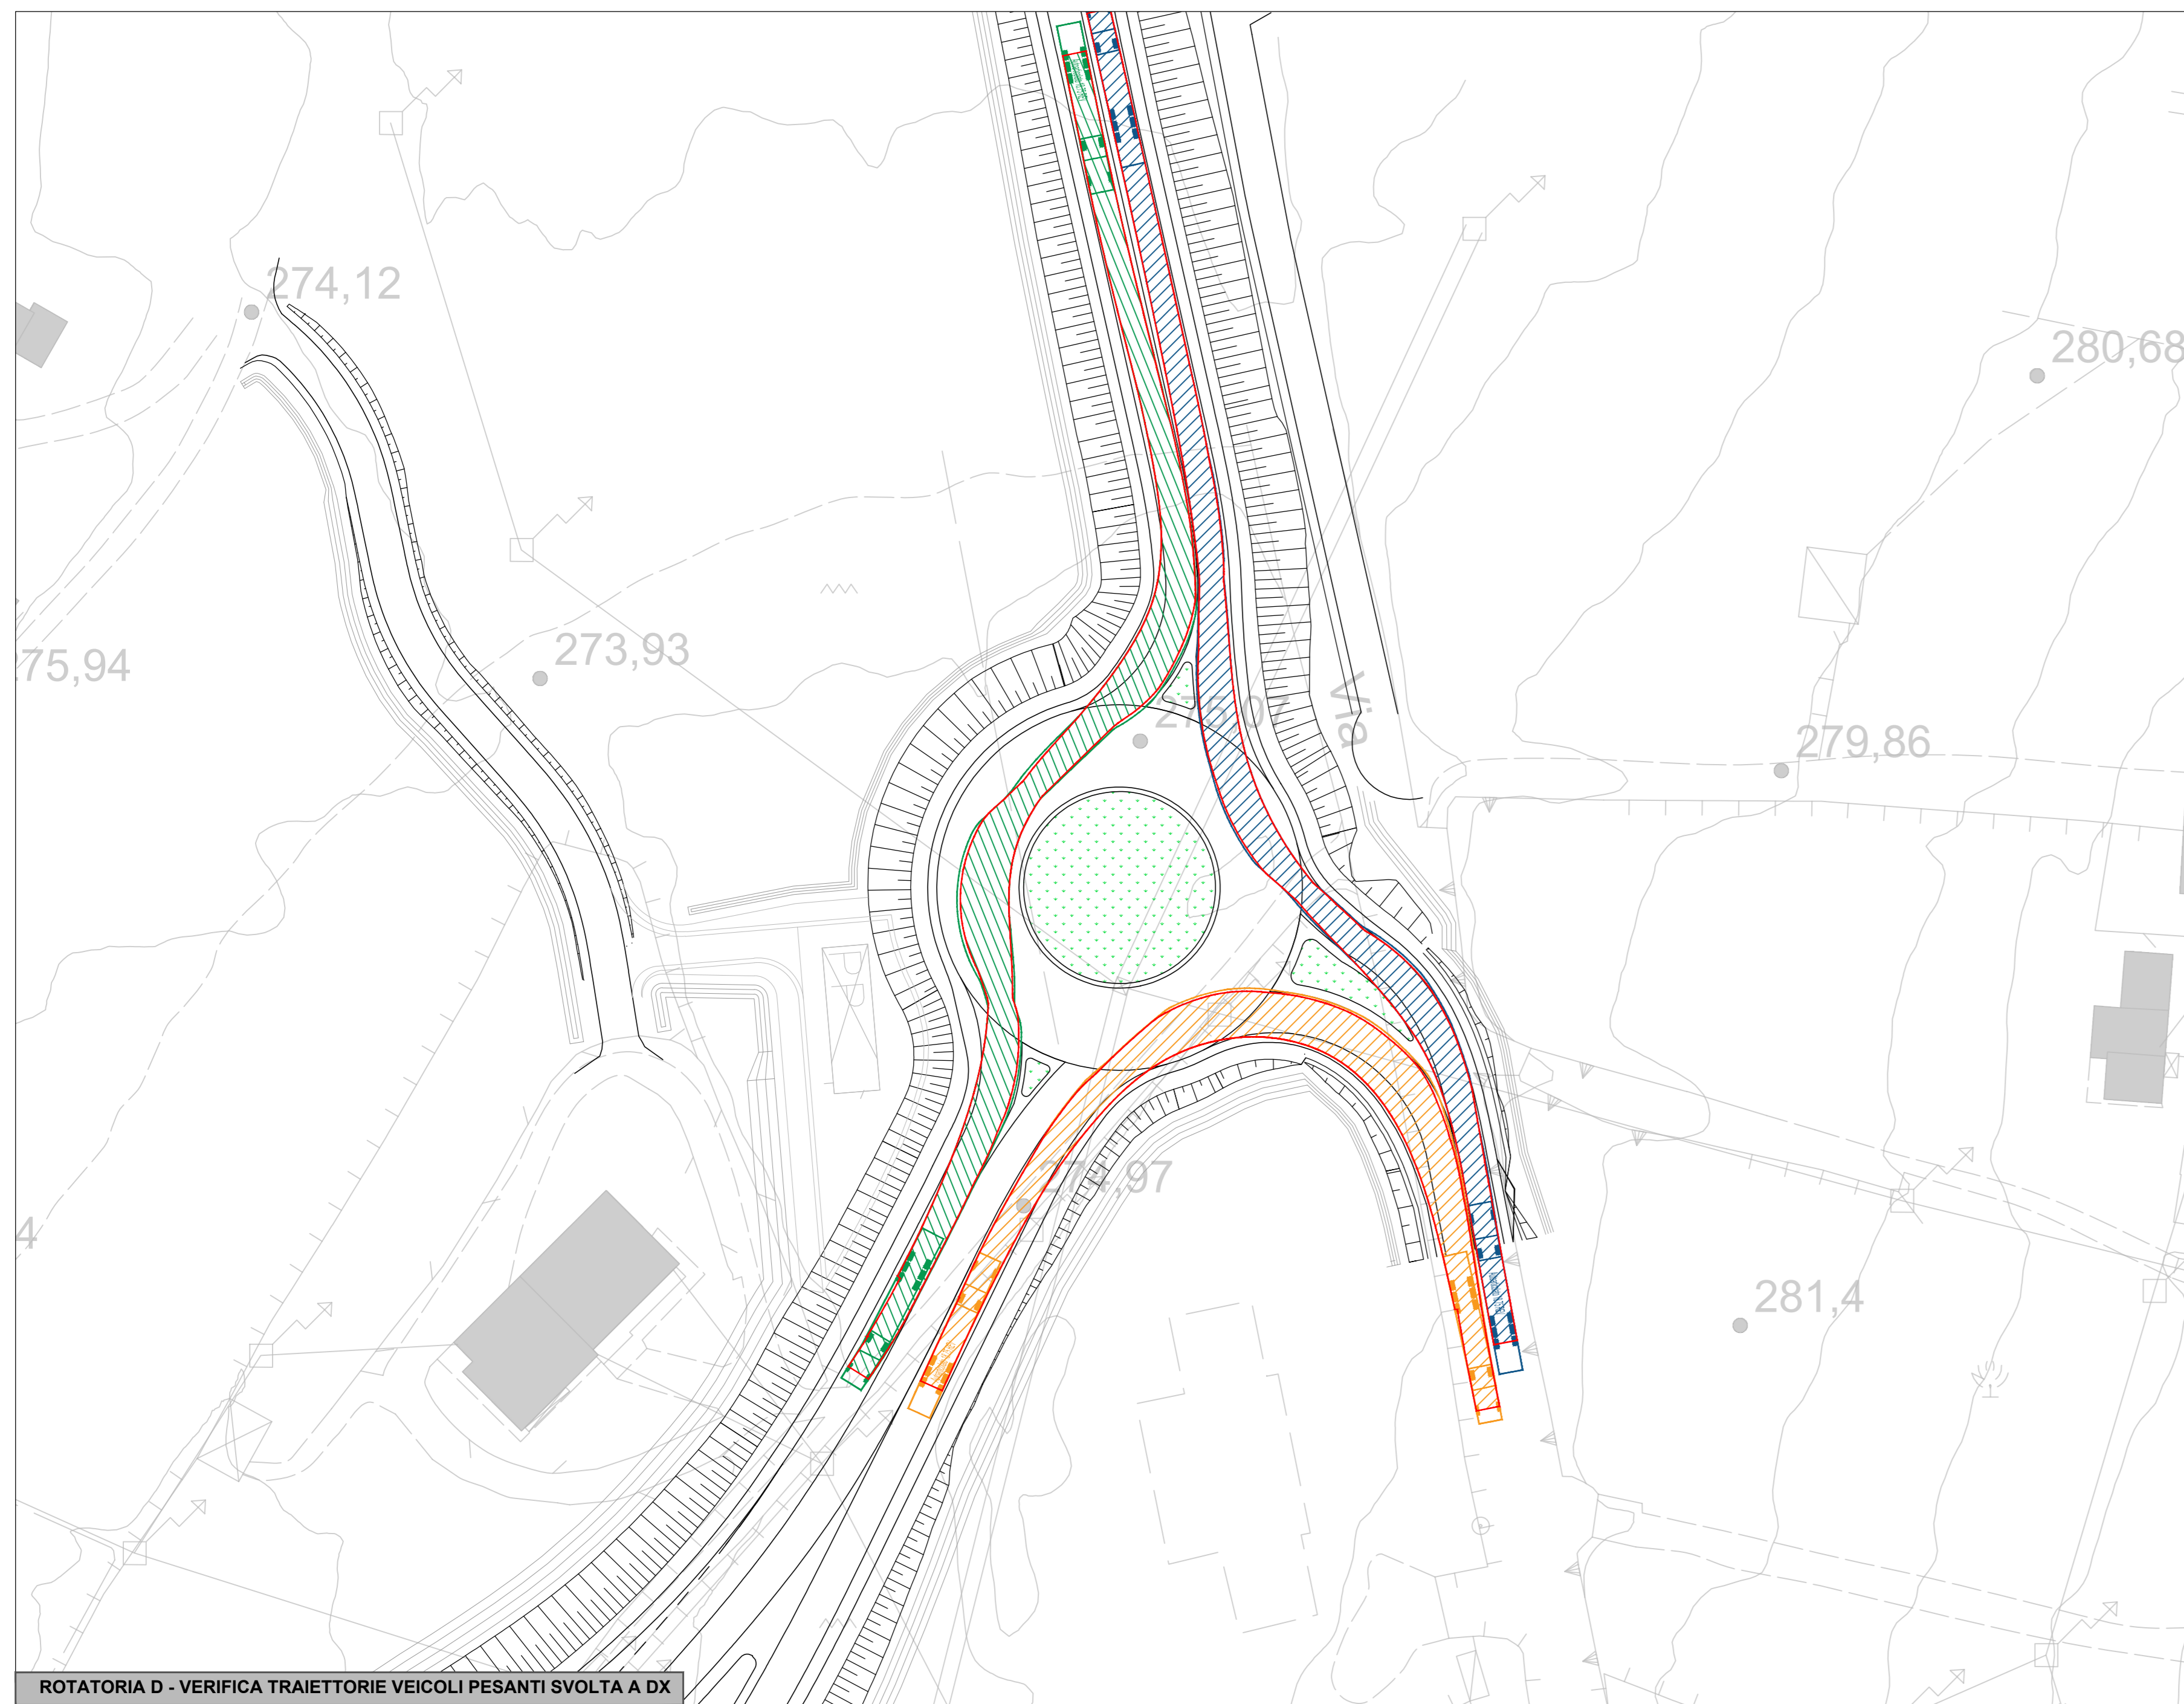

ROTATORIA D - VERIFICA TRAIETTORIE VEICOLI PESANTI SVOLTA A DX

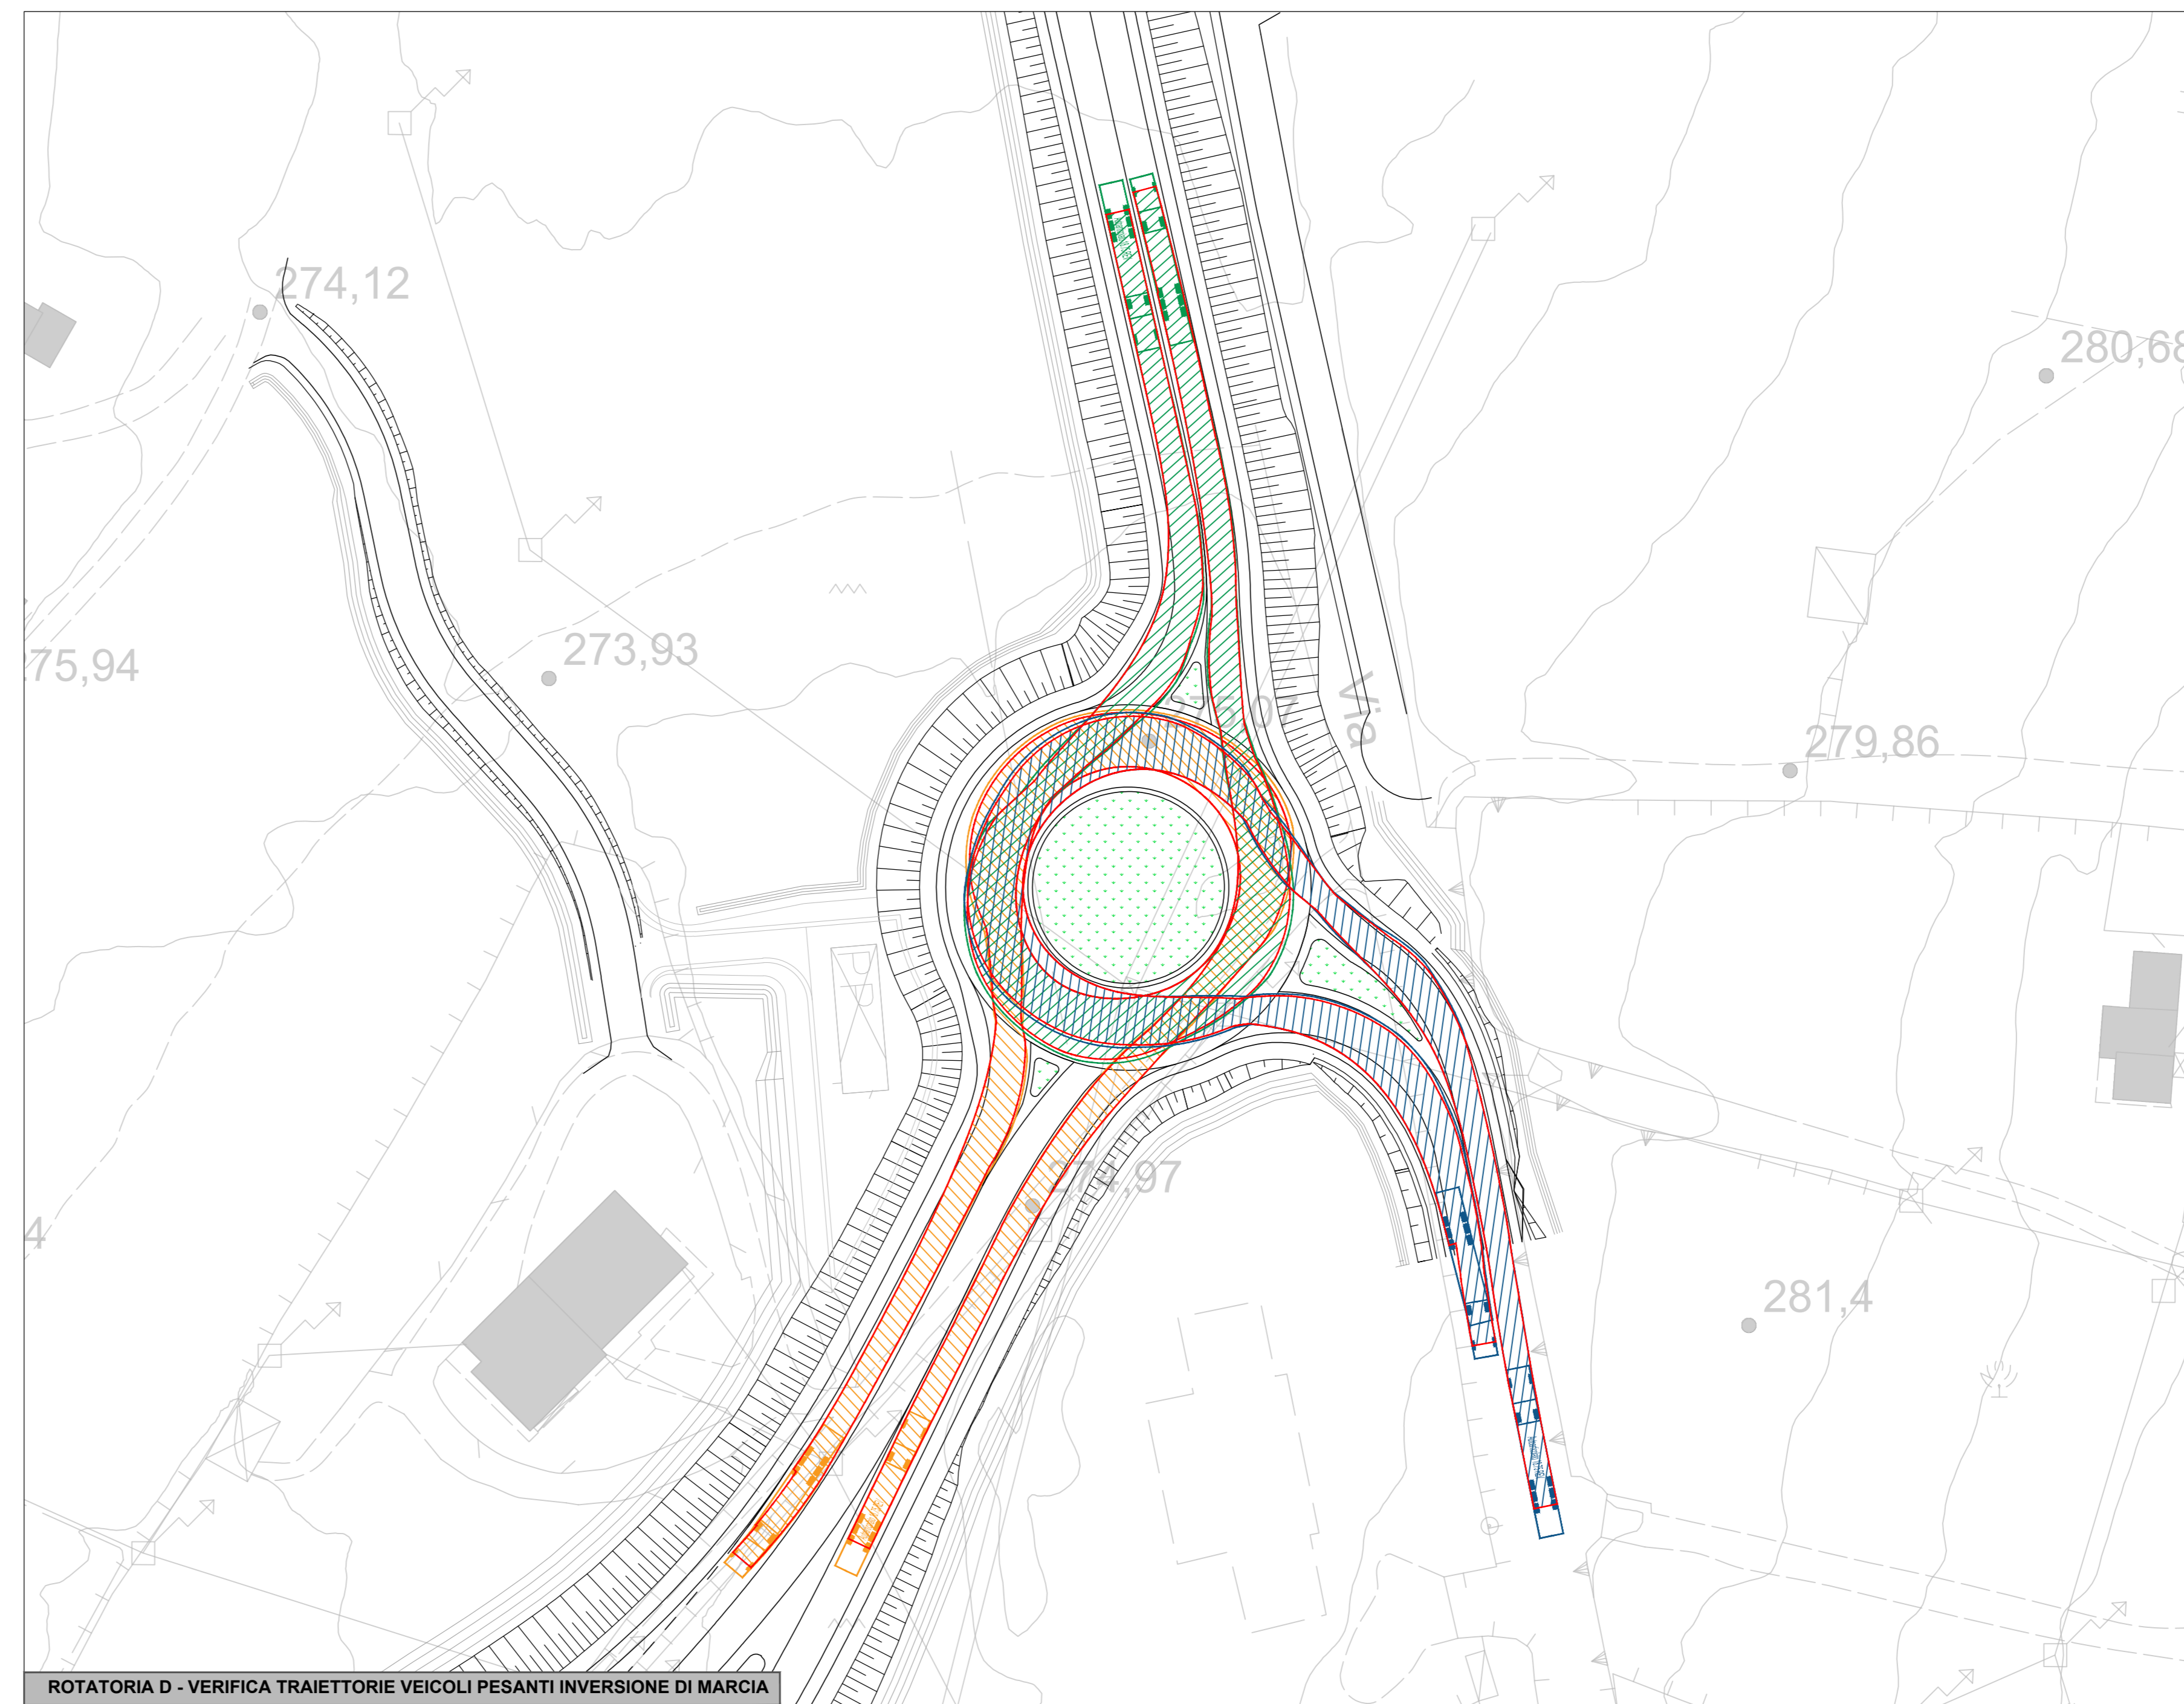

ROTATORIA D - VERIFICA TRAIETTORIE VEICOLI PESANTI INVERSIONE DI MARCIA

Sanas
 GRUPPO FS ITALIANE
 Direzione Progettazione e Realizzazione Lavori

E78 GROSSETO - FANO
 Tratto Nodo di Arezzo - Selci - Lama (E45)
 Adeguamento a quattro corsie del tratto
 San Zeno - Arezzo - Palazzo del Pero, 1° lotto

PROGETTO DEFINITIVO | FI 508

ANAS - DIREZIONE PROGETTAZIONE E REALIZZAZIONE LAVORI

IL GEOLOGO Dott. Geol. Roberto Salucci Ordine dei geologi della Regione Lazio n. 633	PROGETTISTI SPECIALISTI (PROFESSIONISTI) Ing. Ambrogio Scattolon Ordine Ingegneri Provincia di Roma n. 2333 (Mandatante) Ing. Moreno Parfili Ordine Ingegneri Provincia di Perugia n. A2657 (Mandatante) Ing. Matteo Bordogio Ordine Ingegneri Provincia di Pordenone al n. 790A (Mandatante)	COORDINATORE PER LA SICUREZZA IN FASE DI PROGETTAZIONE Arch. Santo Salvatore Vermiglio Ordine Architetti Provincia di Reggio Calabria n. 1270	VISTO IL RESP. DEL PROCEDIMENTO Ing. Francesco Pisanì	VISTO IL RESP. DEL PROGETTO Arch. Pininf. Marco Calzavara	IL PROGETTISTA RESPONSABILE DELL'INTEGRAZIONE DELLE SCELTE SPECIALISTICHE (DPR/207/20 ART. 15 COMMA 1) Dott. Ing. GIORGIO GUIDUCCI Ordine Ingegneri Provincia di Roma n. 20629
---	--	--	---	---	---

cooprogetti

PROGETTO DELL'INFRASTRUTTURA
 Svincoli
 Svincolo "Stadio" - Rotatoria D
 Verifiche rotatorie e transitabilità mezzi pesanti Tav. 1 di 2

CODICE PROGETTO	NOME FILE	REVISIONE	SCALA
DPFI508 D 23	VD1SV01TRAD101_B	B	Varie

REV.	DESCRIZIONE	DATA	REDATTO	VERIFICATO	APPROVATO
B	Revisione a seguito istruttoria n°U. 0016028.09-01-2024	Gennaio '24	Flume	Signorelli	Guiducci
A	Emissione	Agosto '23	Gioliti	Signorelli	Guiducci