
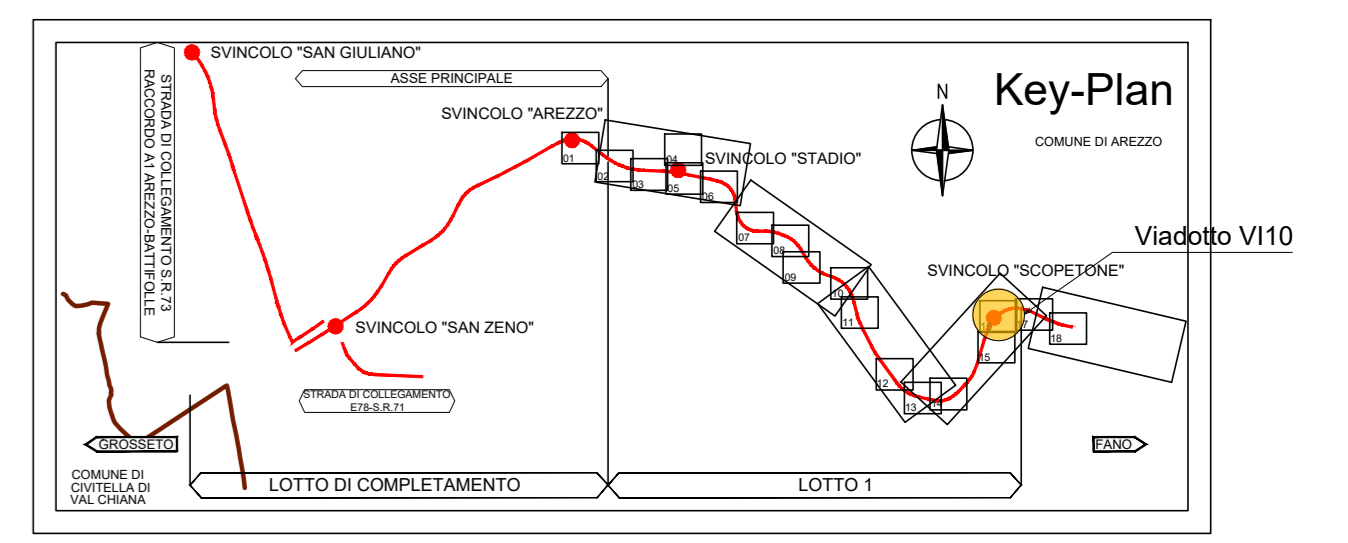
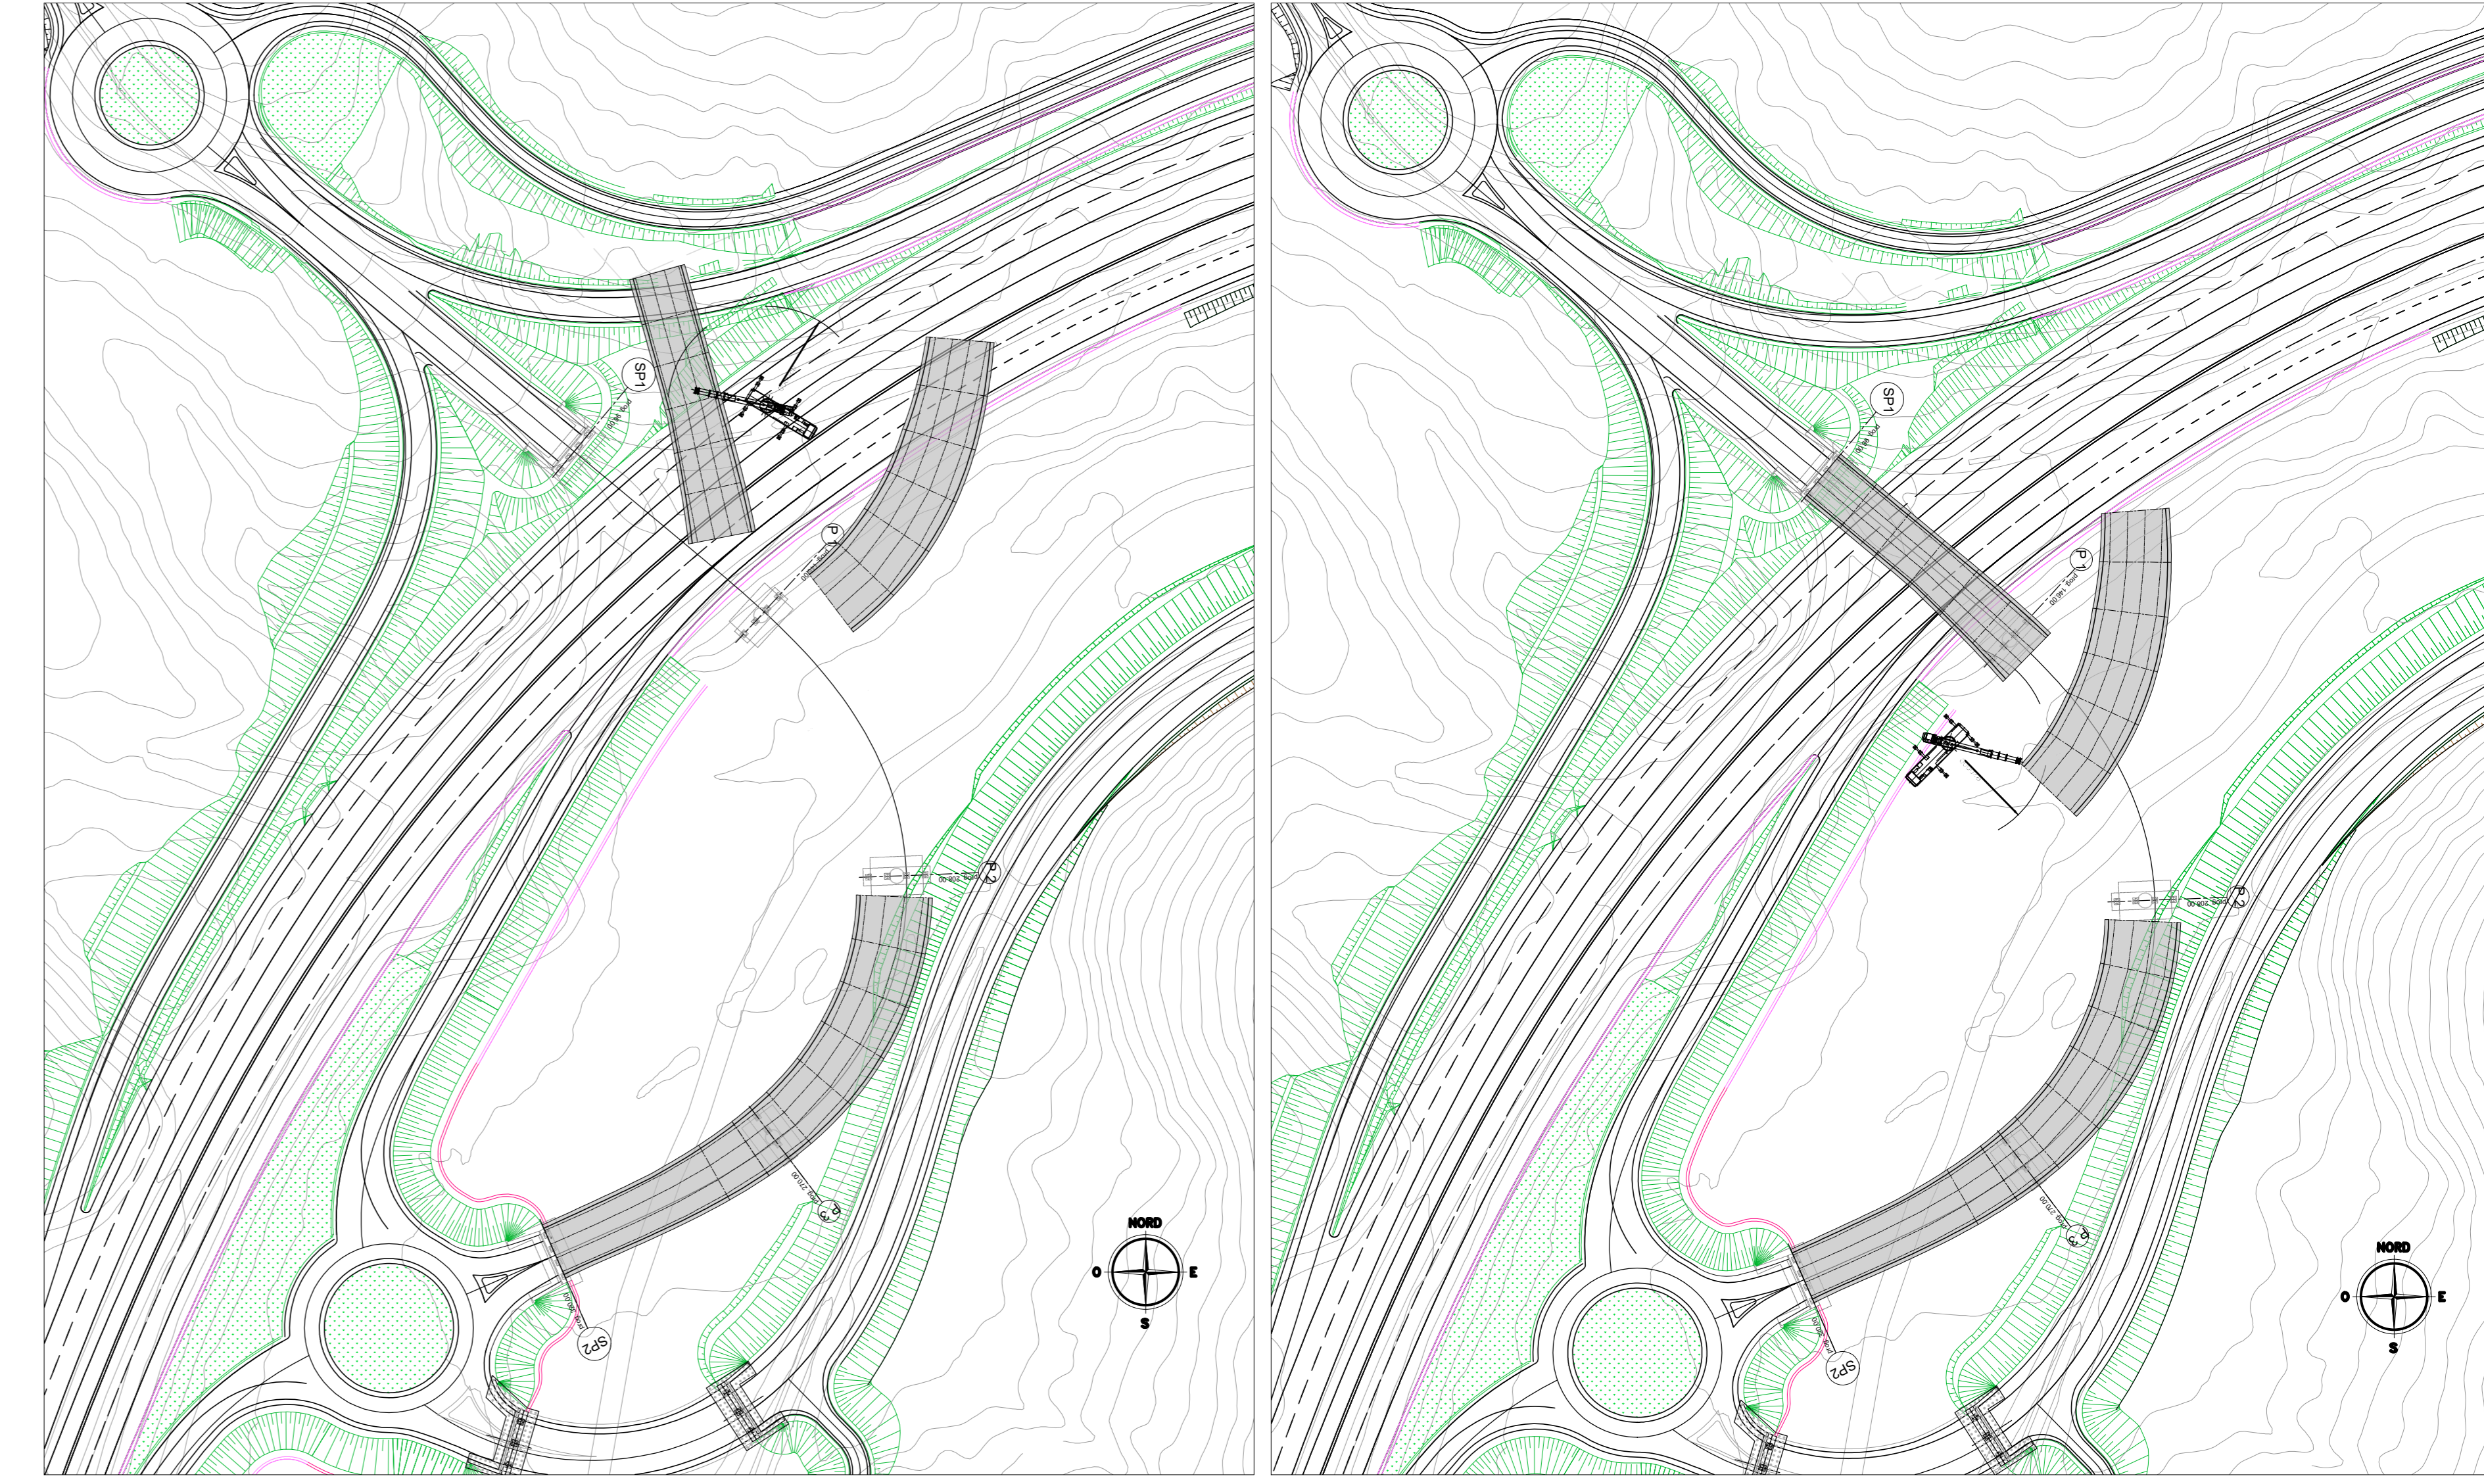


FASI DI VARO DAL BASSO PER PILE E SPALLE CORRENTI

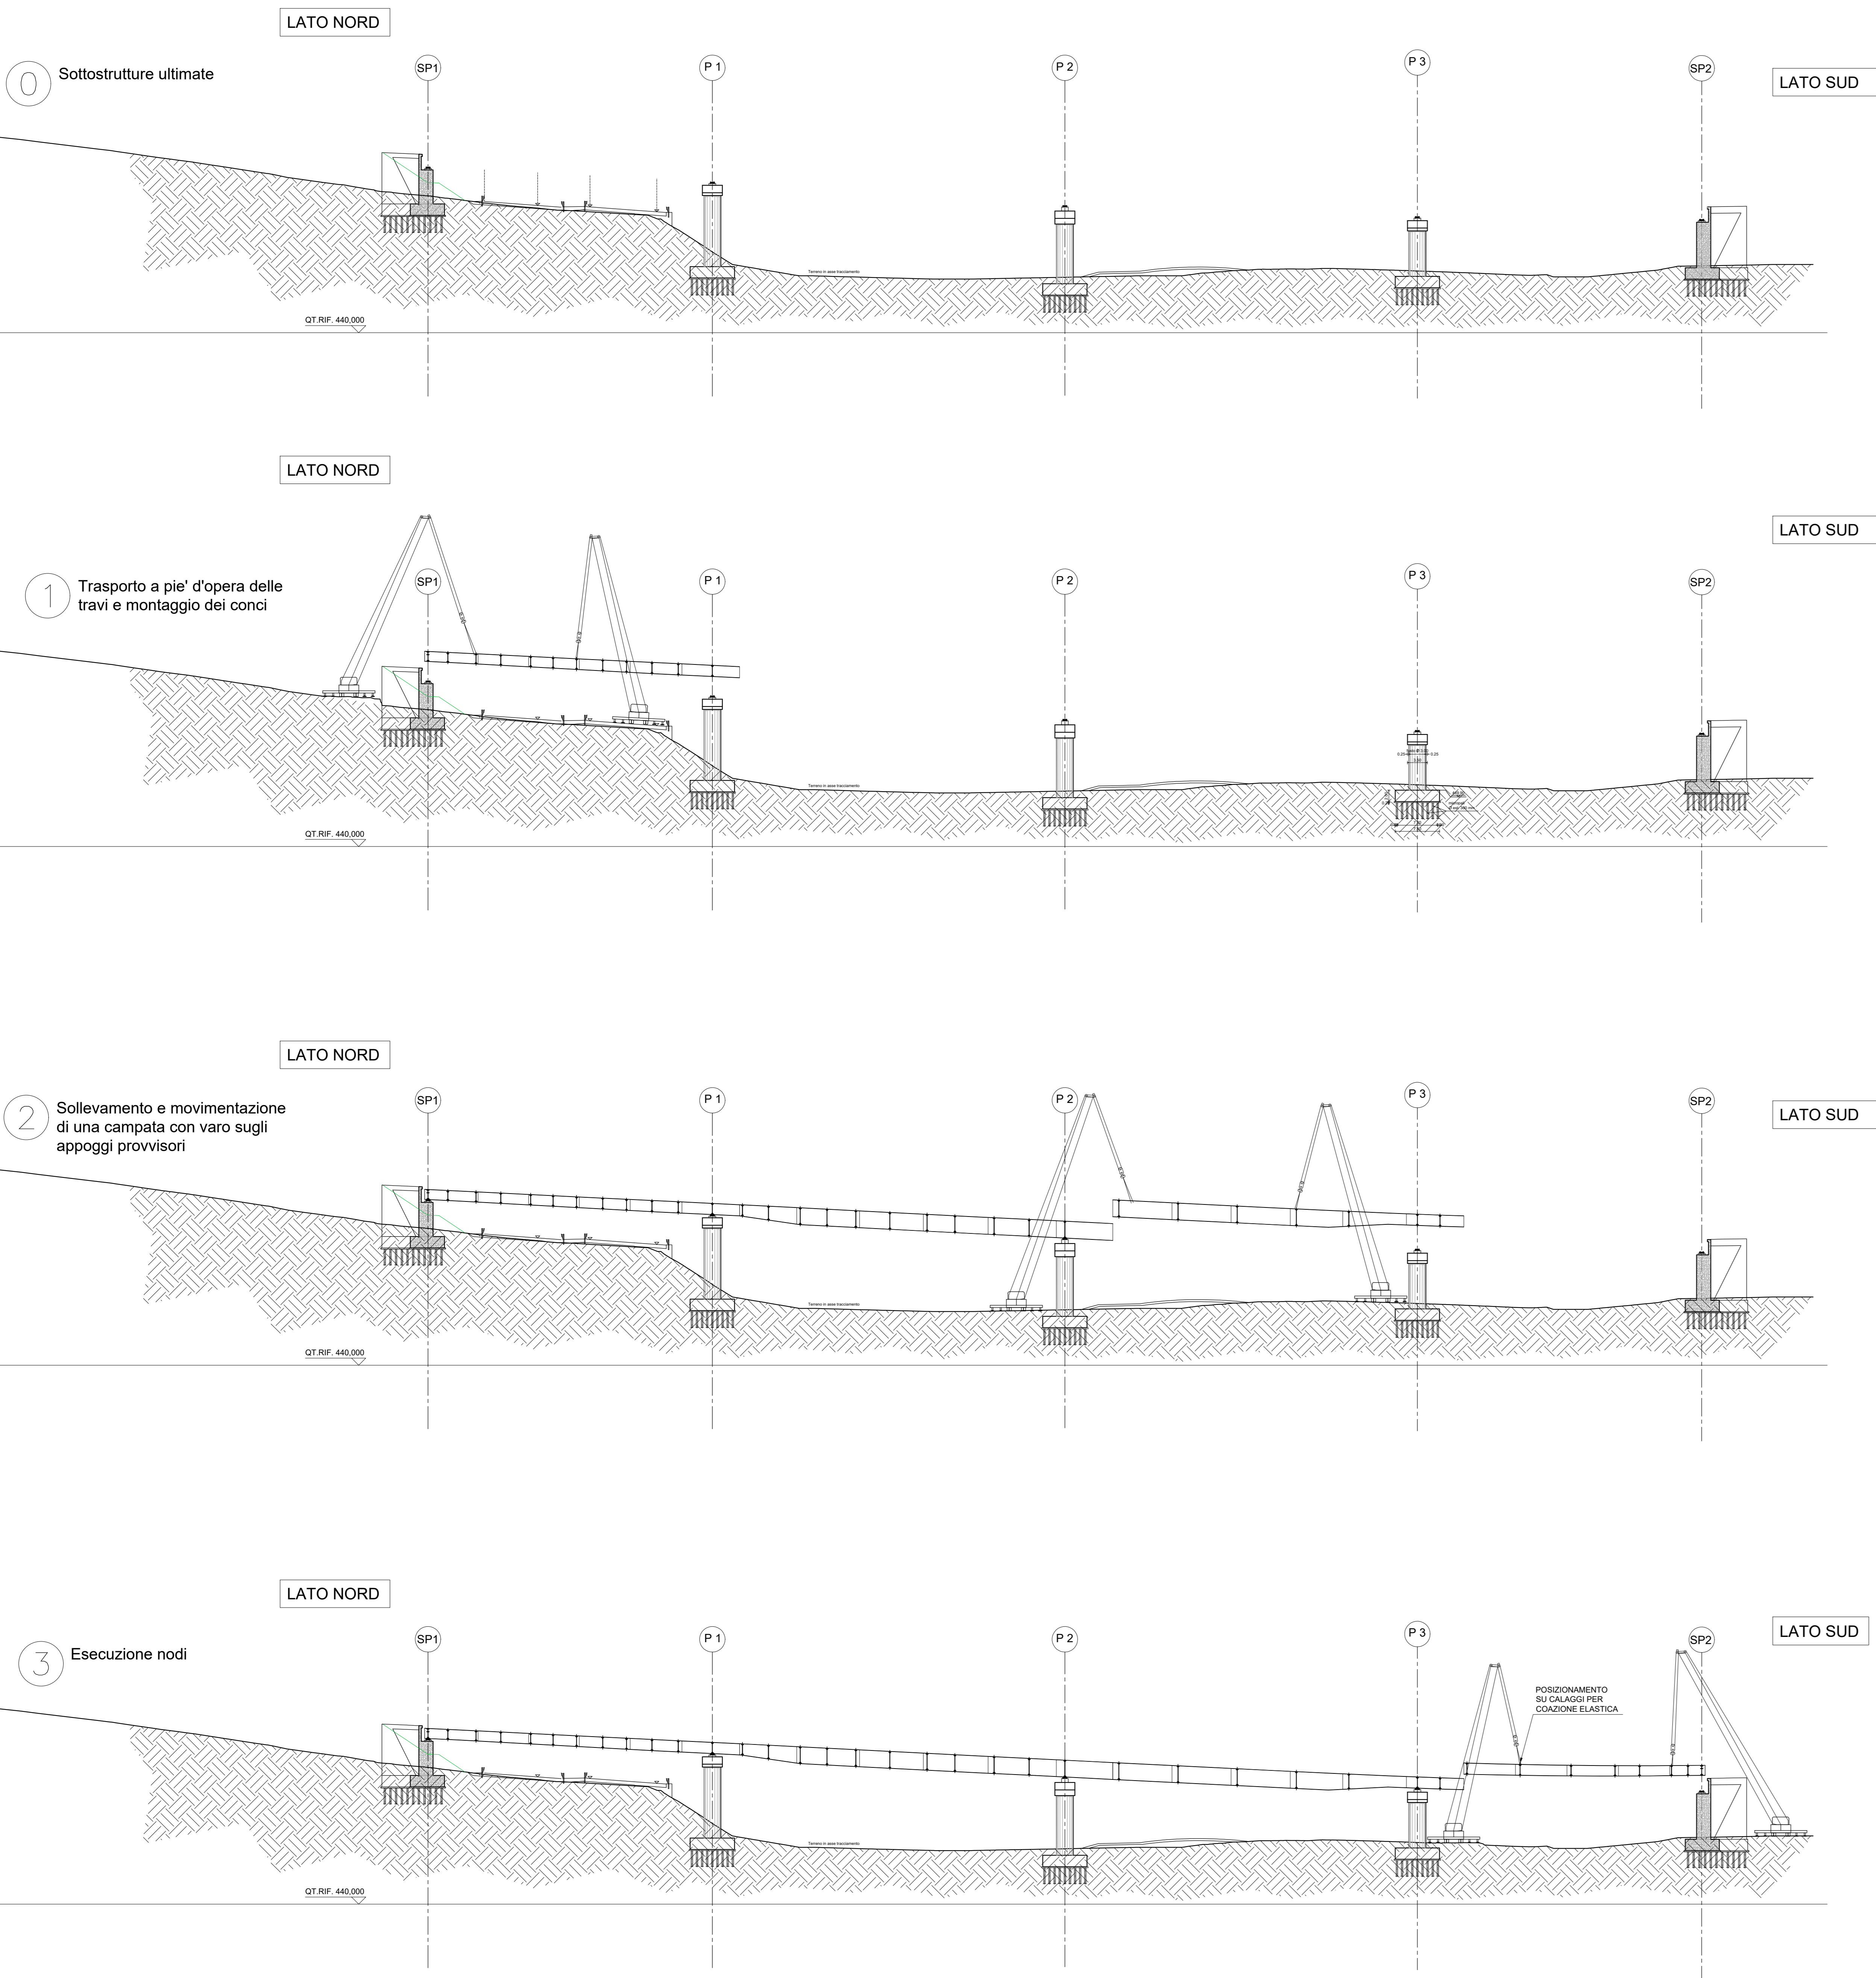

Sanas
GRUPPO FS ITALIANE
Direzione Progettazione e Realizzazione Lavori

E78 GROSSETO - FANO
Tratto Nodo di Arezzo - Selci - Lama (E45)
Adeguamento a quattro corsie del tratto
San Zeno - Arezzo - Palazzo del Pero, 1° lotto

PROGETTO DEFINITIVO | FI 508

ANAS - DIREZIONE PROGETTAZIONE E REALIZZAZIONE LAVORI

IL GEOLOGO Dott. Geol. Roberto Salucci Ordine dei geologi della Regione Lazio n. 633	1 PROGETTISTI SPECIALISTICI Ing. Ambrogio Signorini Ordine Ingegneri Provincia di Roma n. A35111	PROGETTAZIONE ATI: (Mandatari) GP INGENNERIA GESTIONE PROGETTI INGEGNERIA srl (Mandatari)
COORDINATORE PER LA SICUREZZA IN FASE DI PROGETTAZIONE Arch. Santo Salvatore Vermiglio Ordine Architetti Provincia di Reggio Calabria n. 1270	Ing. Moreno Parfili Ordine Ingegneri Provincia di Perugia n. 6269	cooprogetti
VISTO: IL RESP. DEL PROCEDIMENTO Ing. Francesco Piani	Ing. Matteo Bertoldi Ordine Ingegneri Provincia di Pordenone n. 1234	engeko
VISTO: IL RESP. DEL PROGETTO Arch. Paolo Marco Calzavara	Ing. Giuseppe Pesto Ordine Ingegneri Provincia di Roma n. 20629	AIM IL PROGETTISTA RESPONSABILE DELL'INTEGRAZIONE DELLE SPECIALISTICHE (DPR207/20 AR) 15 COMM. REGIONALI REGIONI Dott. Ing. GIORGIO GIULIACI n. 44039

OPERE D'ARTE MAGGIORI
Svincolo "Scopetone" Rampa L
Vi.10 - Viadotto Scopetone
Fasi di varo

CODICE PROGETTO	NOME FILE	REVISIONE	SCALA
PROGETTO D/P/F/1/5/08 D 2/3	V01V110STRD07_B	B	varie
D			
C			
B	Revisione a seguito istruttoria n°1. 0016028.09-01-2024	Genno' 24	Casarini Bordugo Guiducci
A	Emissione	Agosto '23	Casarini Bordugo Guiducci
REV.	DESCRIZIONE	DATA	REDAITTO VERIFICATO APPROVATO