




PARTICOLARE TIPO STRUTTURE VISTA FRONTALE

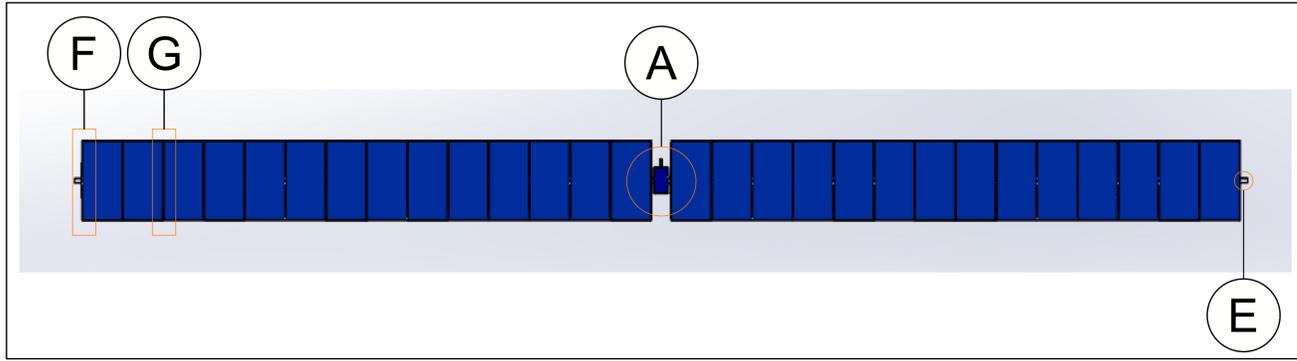


PARTICOLARE TIPO STRUTTURE VISTA LATERALE

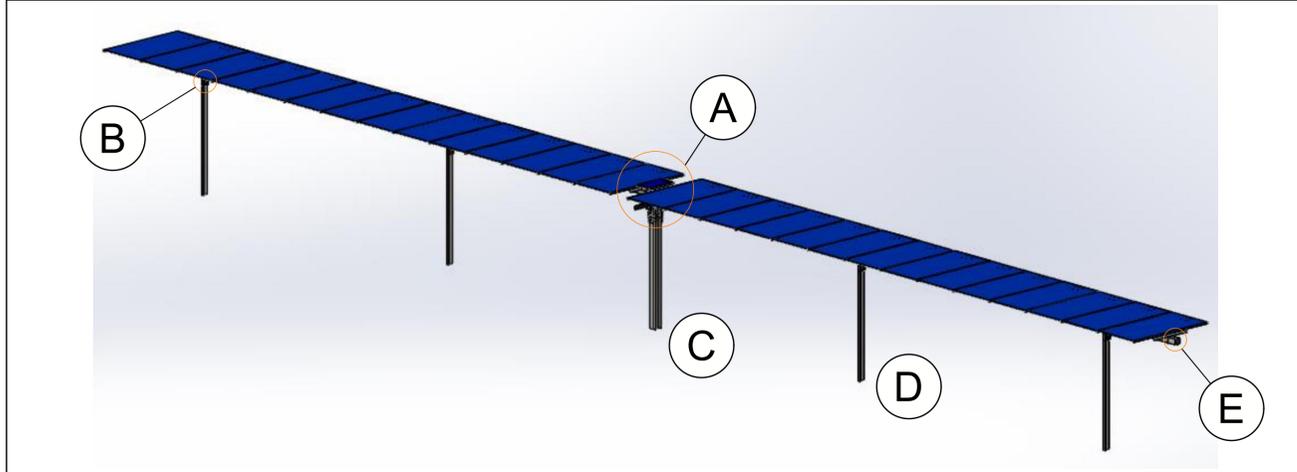


PARTICOLARE A - MOTORE DEI TRACKER

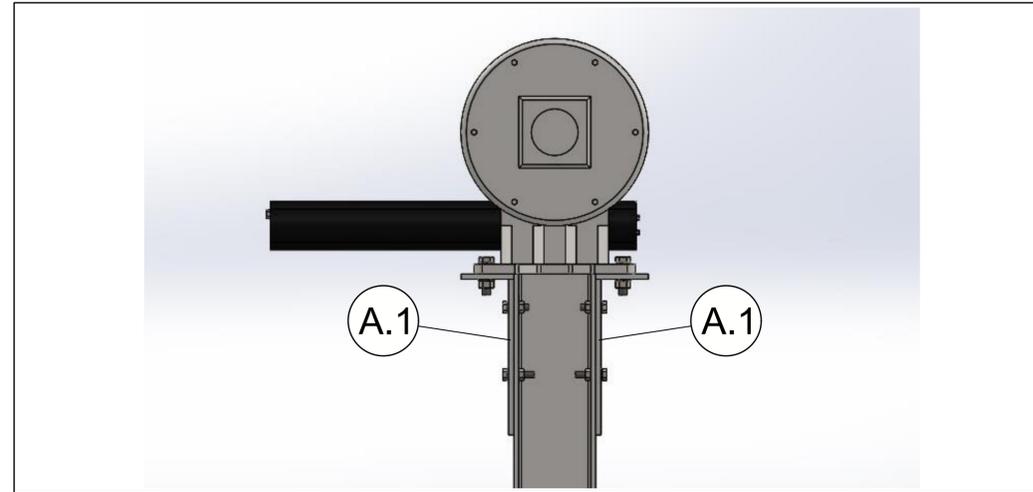


PARTICOLARE B - CUSCINETTO

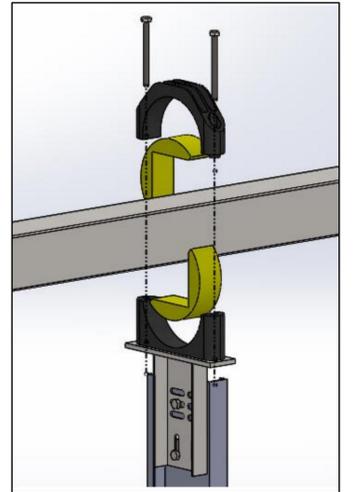


PARTICOLARE C - PALO H

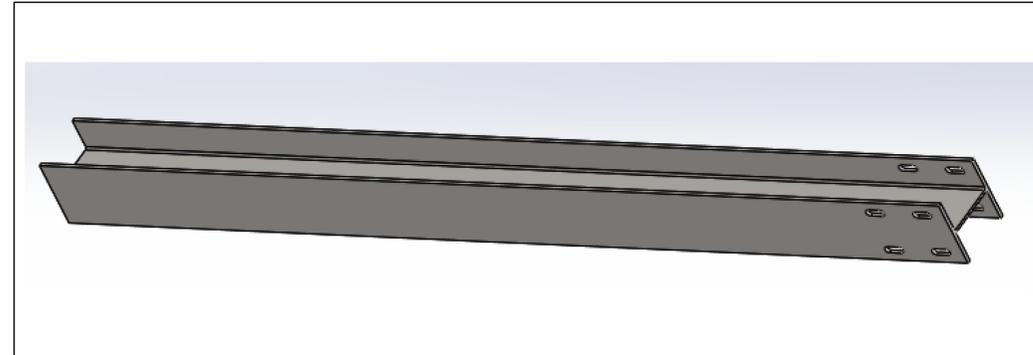


PARTICOLARE ESTREMITÀ PALO H

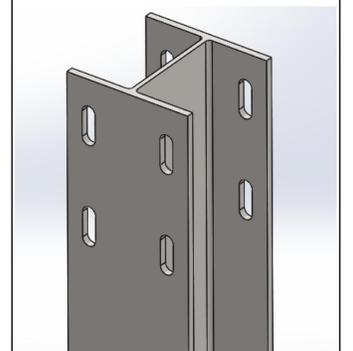


PARTICOLARE D - PALO Z

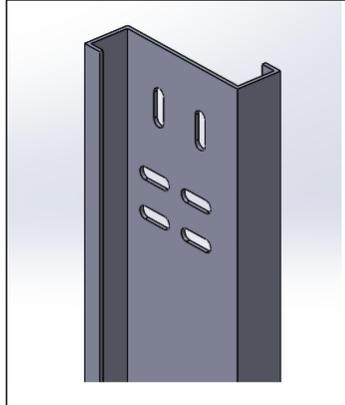


PARTICOLARE TESTA PALO Z

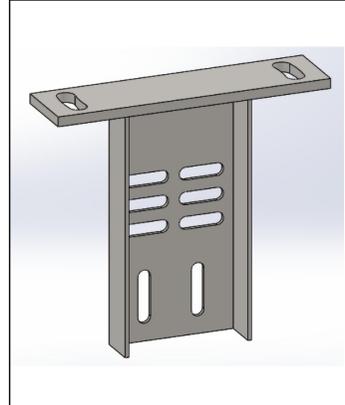


PARTICOLARE E - ESTREMITÀ ASSI

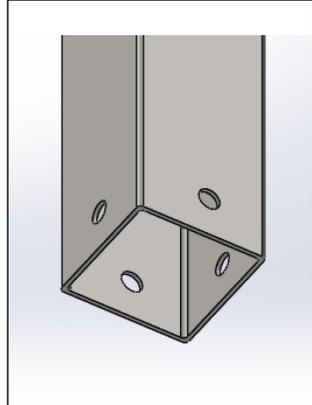


PARTICOLARE A.1 - FLANGIA MOTORE

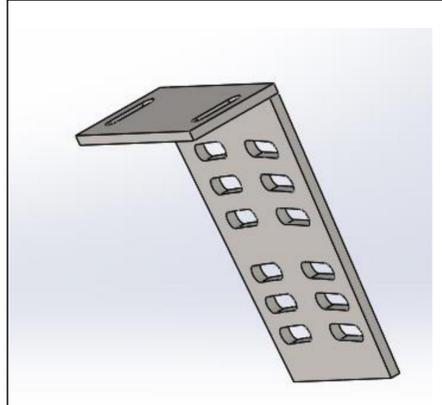


PARTICOLARE F - SUPPORTO Z

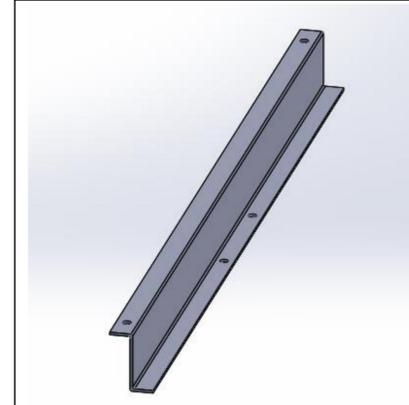


PARTICOLARE STAFFA AD U

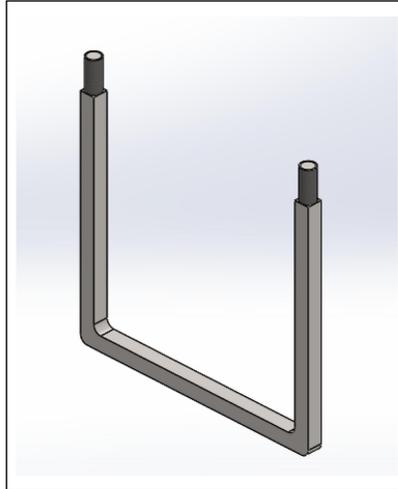

PARTICOLARE E - ASSI ORIZZONTALI

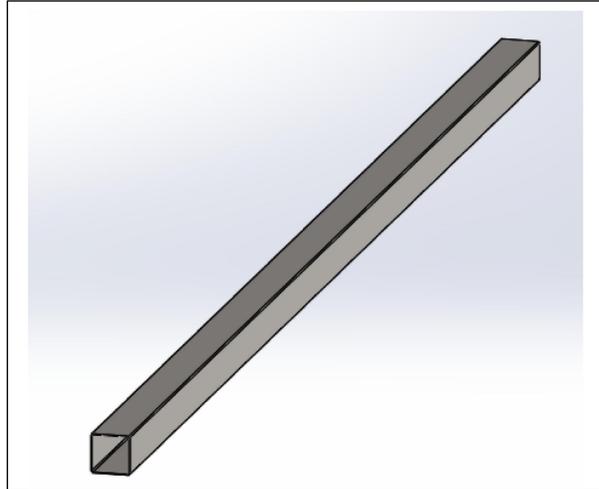

PARTICOLARE G - SUPPORTO OMEGA

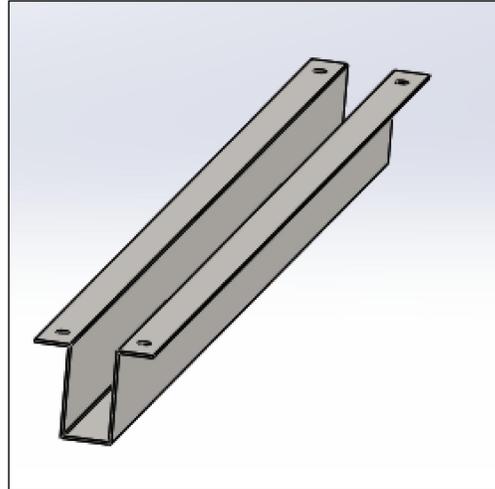

INFISSIONE PALO Z - PROFONDITÀ 1,5m



PROGETTO DEFINITIVO

COMUNE DI ORBETELLO (GR)

IMPIANTO AGRIFOTOVOLTAICO CONNESSO ALLA RETE ELETTRICA PER VENDITA DI ENERGIA

PARTICOLARI COSTRUTTIVI STRUTTURE TRACKER

| | | |
|------------|--------|--------------------------------|
| TAVOLA: | SCALA: | NOME FILE: |
| F.F1.b3.14 | - | 0707-A69-DEg-F.F1.b3.14_R01-00 |

| | | |
|---|---|--|
| COMMITTENTE: AIEM GREEN SRL Via C. A. d'Europa, 8/G 45100 Rovigo C.F./P.IVA 01827270299 | PROPRIETARI: <ul style="list-style-type: none"> PIRA PIETRO C.F.: PRIPTR78P26E2020 PIRA MATTEO C.F.: PRIMT82S18G088P | PROGETTAZIONE:  Via Davila, 1 35028 Piove di Sacco (PD) P.IVA 04048490280 Tel. 0425/1990552 email: info@progettando.tech Progettista: Dott. Ing. Dario Turolla |
|---|---|--|

| Revisione | Data | Note | Redatto | Controllato | Approvato |
|-----------|-------------|-----------------|---------|-------------|-----------|
| 00 | LUGLIO 2023 | Prima emissione | LV | FG | DT |
| 01 | APRILE 2024 | Prima revisione | GM | FG | DT |
| | | | | | |

TUTTI I DIRITTI SONO RISERVATI
 Questo documento è di proprietà di Progettando s.r.l. e sullo stesso si riserva ogni diritto. Pertanto questo documento non può essere copiato, riprodotto, comunicato o divulgato ad altri o usato in qualsiasi maniera, nemmeno per fini sperimentali, senza autorizzazione scritta di Progettando s.r.l. Su richiesta dovrà essere prontamente reinviato a Progettando s.r.l.