




SEZIONE H-H' - Non in scala
ATTRAVERSAMENTO ESEGUITO IN TECNICA T.O.C. (no dig)

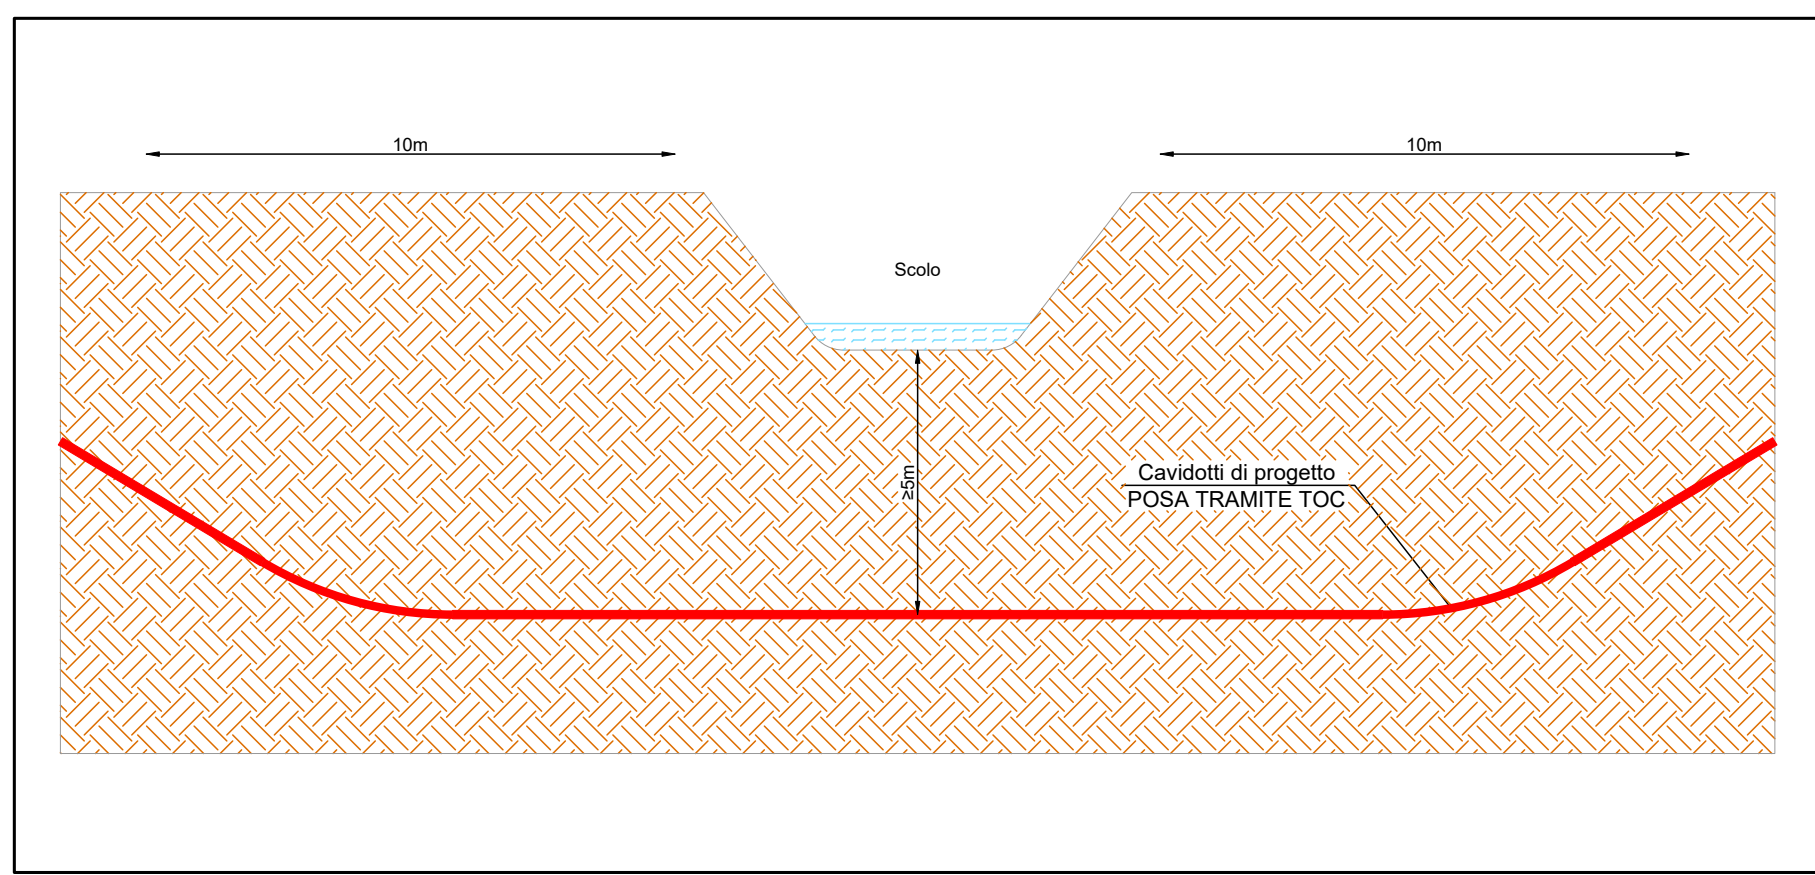


SEZIONE I-I' - Non in scala
ATTRAVERSAMENTO ESEGUITO IN TECNICA A CIELO APERTO

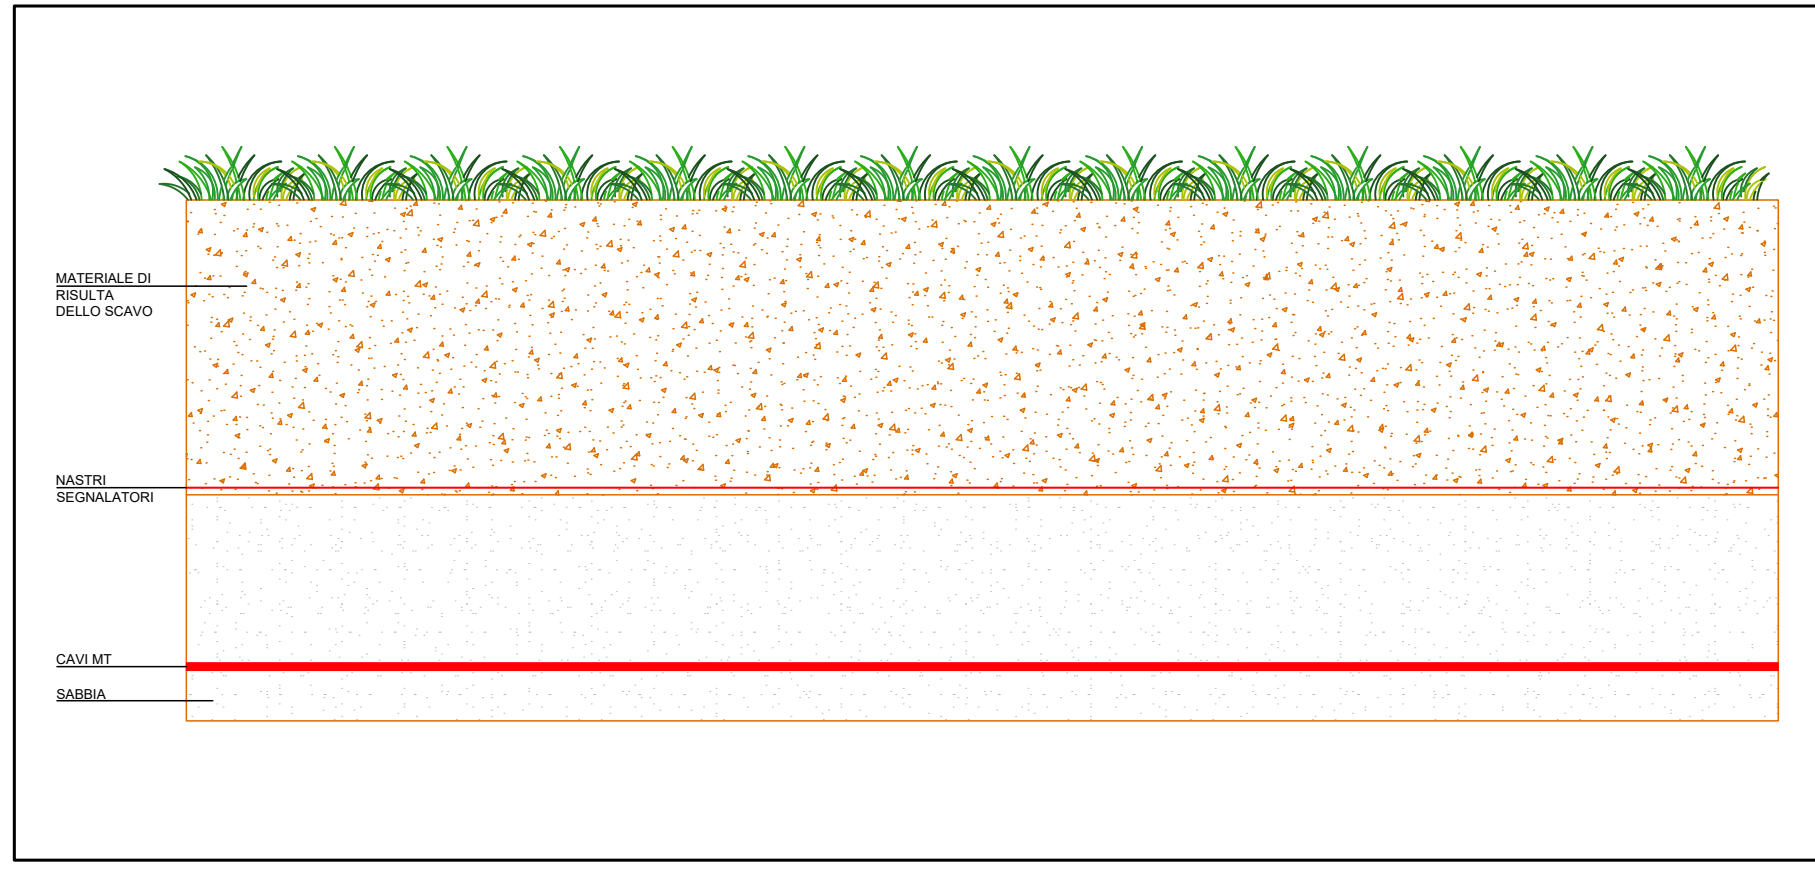


SEZIONE J-J' - Non in scala
ATTRAVERSAMENTO ESEGUITO IN TECNICA T.O.C. (no dig)

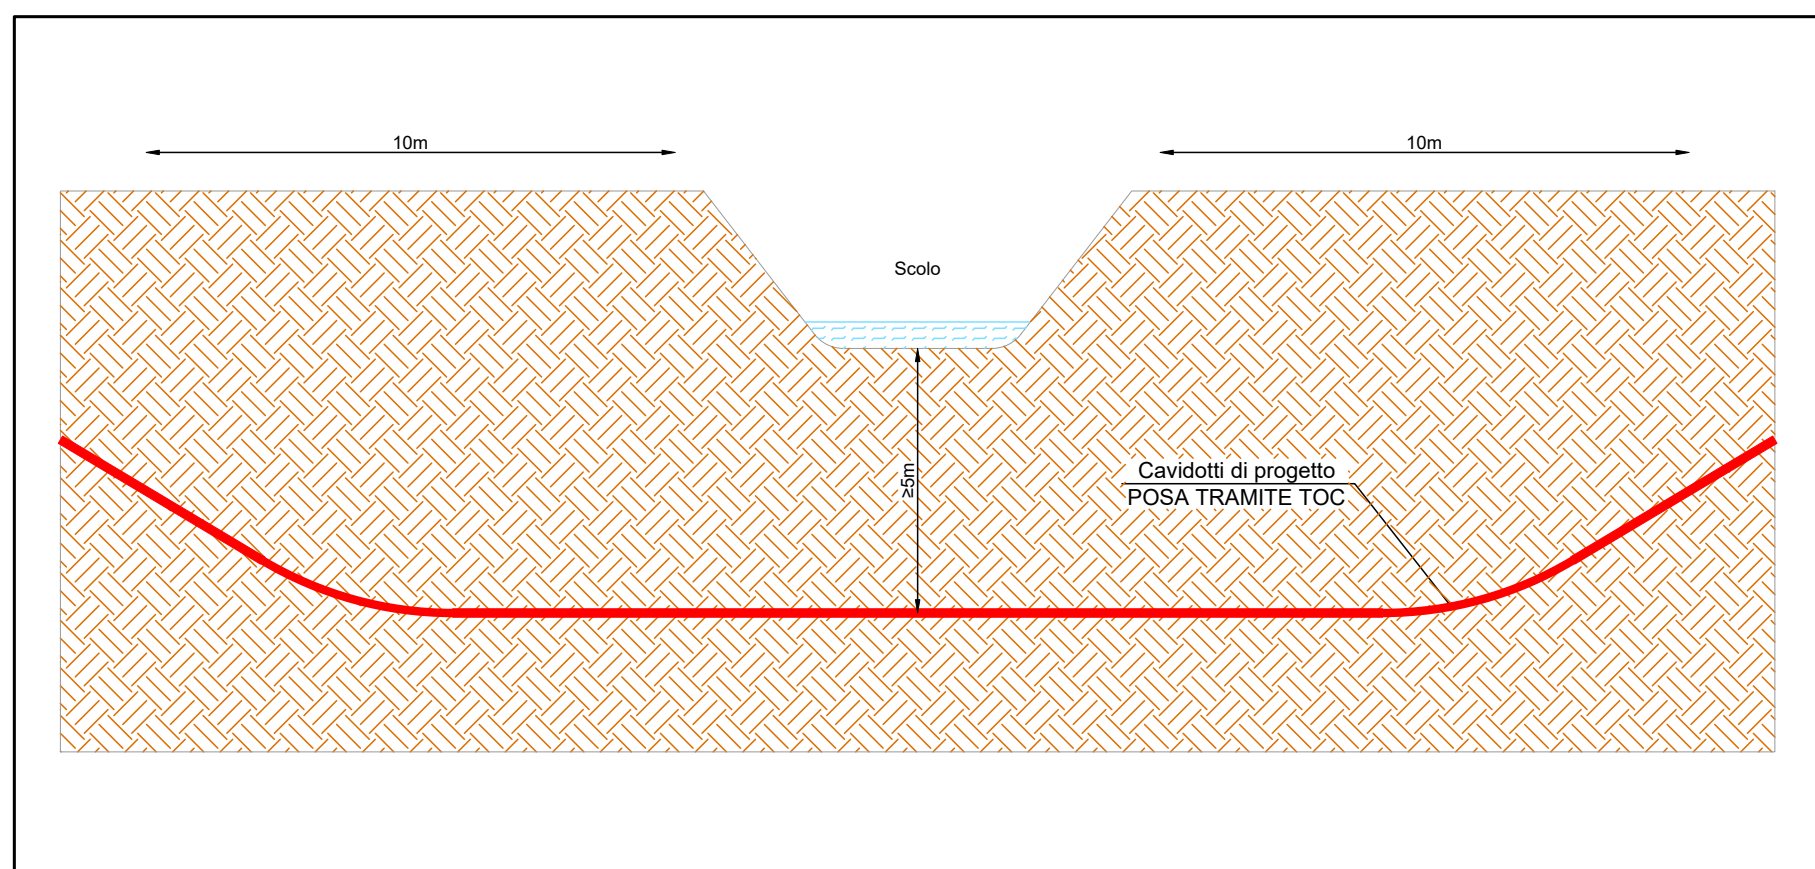


SEZIONE K-K' - Non in scala
ATTRAVERSAMENTO ESEGUITO IN TECNICA T.O.C. (no dig)

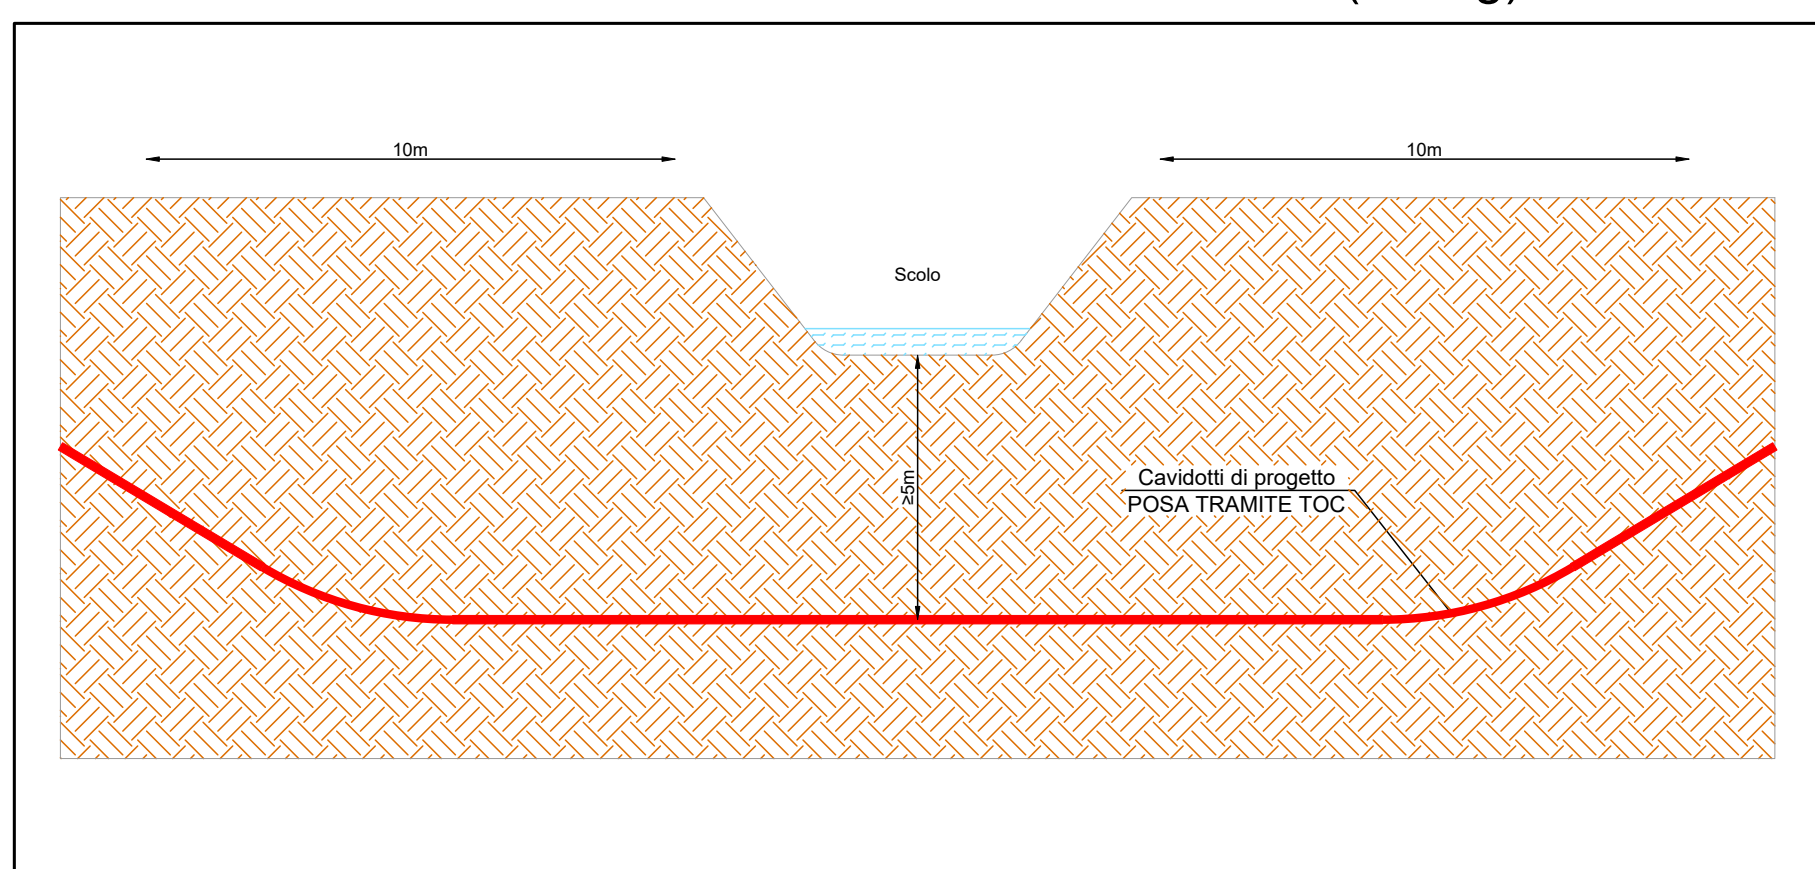


SEZIONE L-L' - Non in scala
ATTRAVERSAMENTO ESEGUITO IN TECNICA A CIELO APERTO

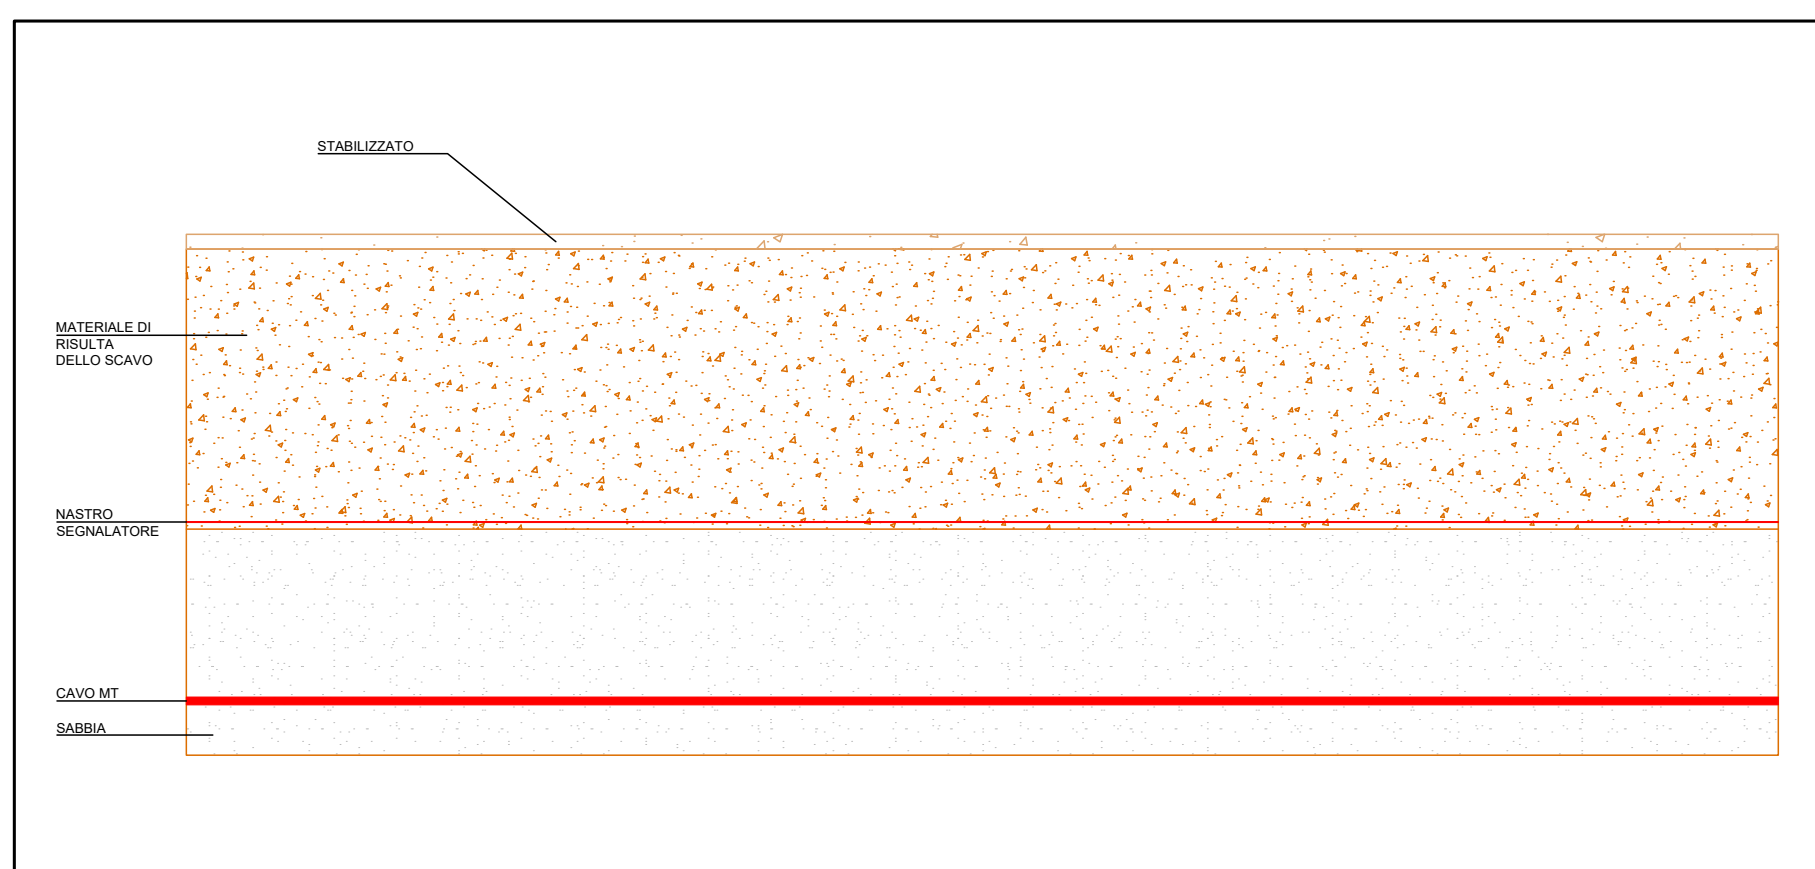


SEZIONE M-M' - Non in scala
ATTRAVERSAMENTO ESEGUITO IN TECNICA T.O.C. (no dig)

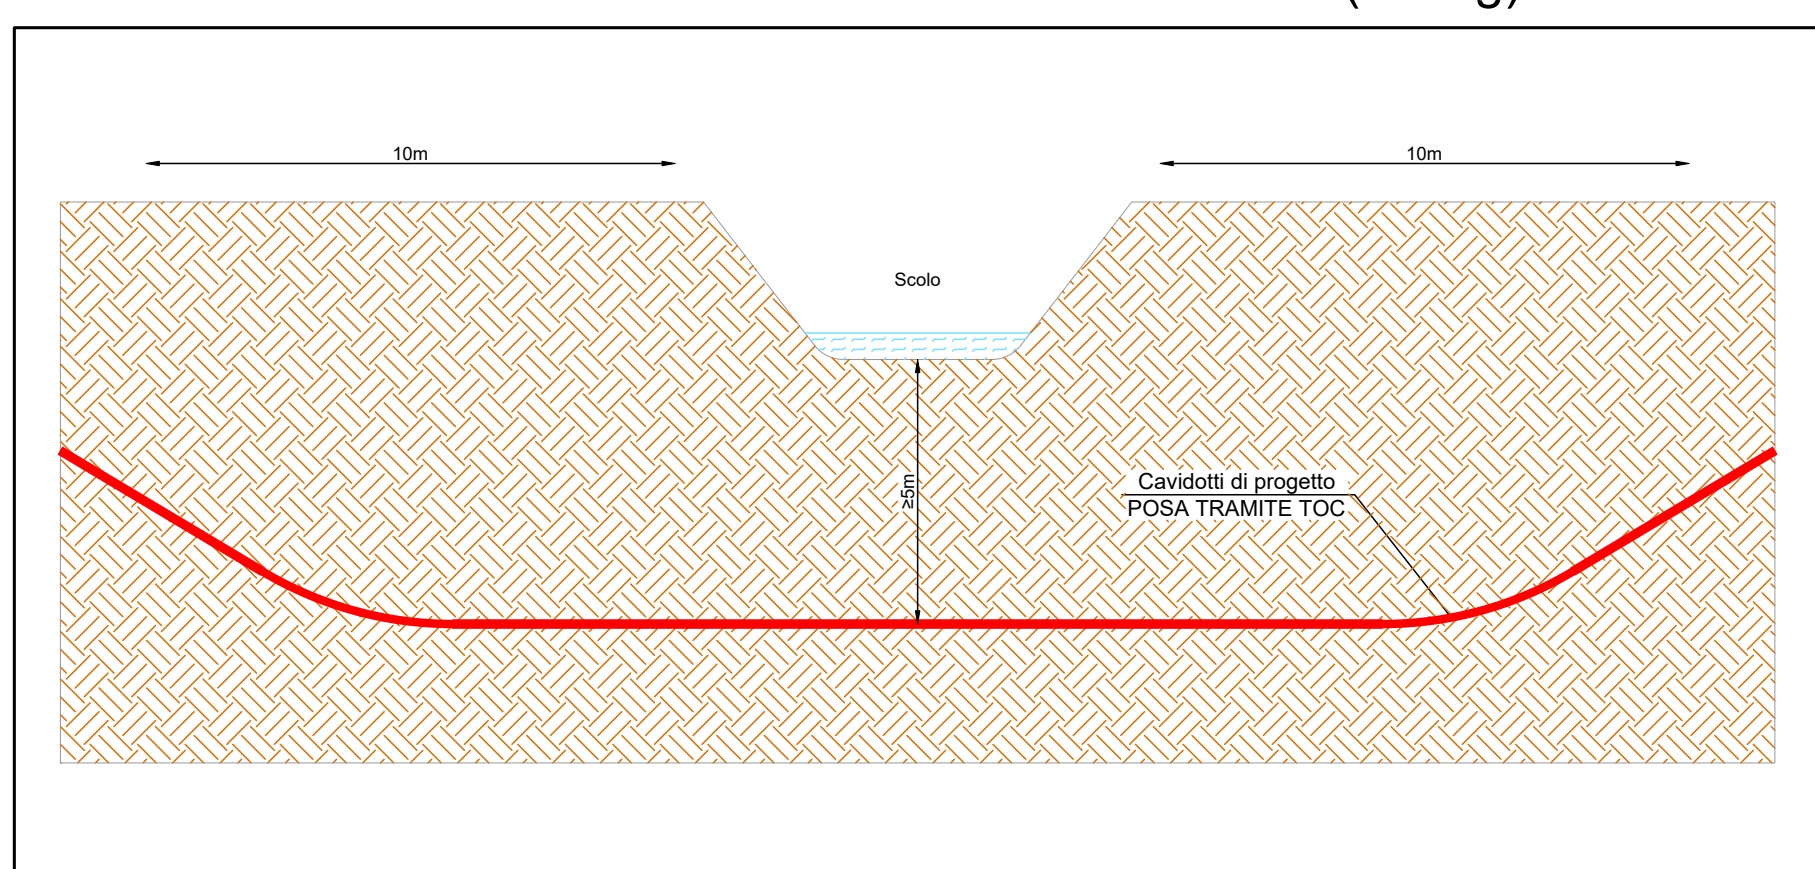

PLANIMETRIA IMPIANTO
Scala 1:2000

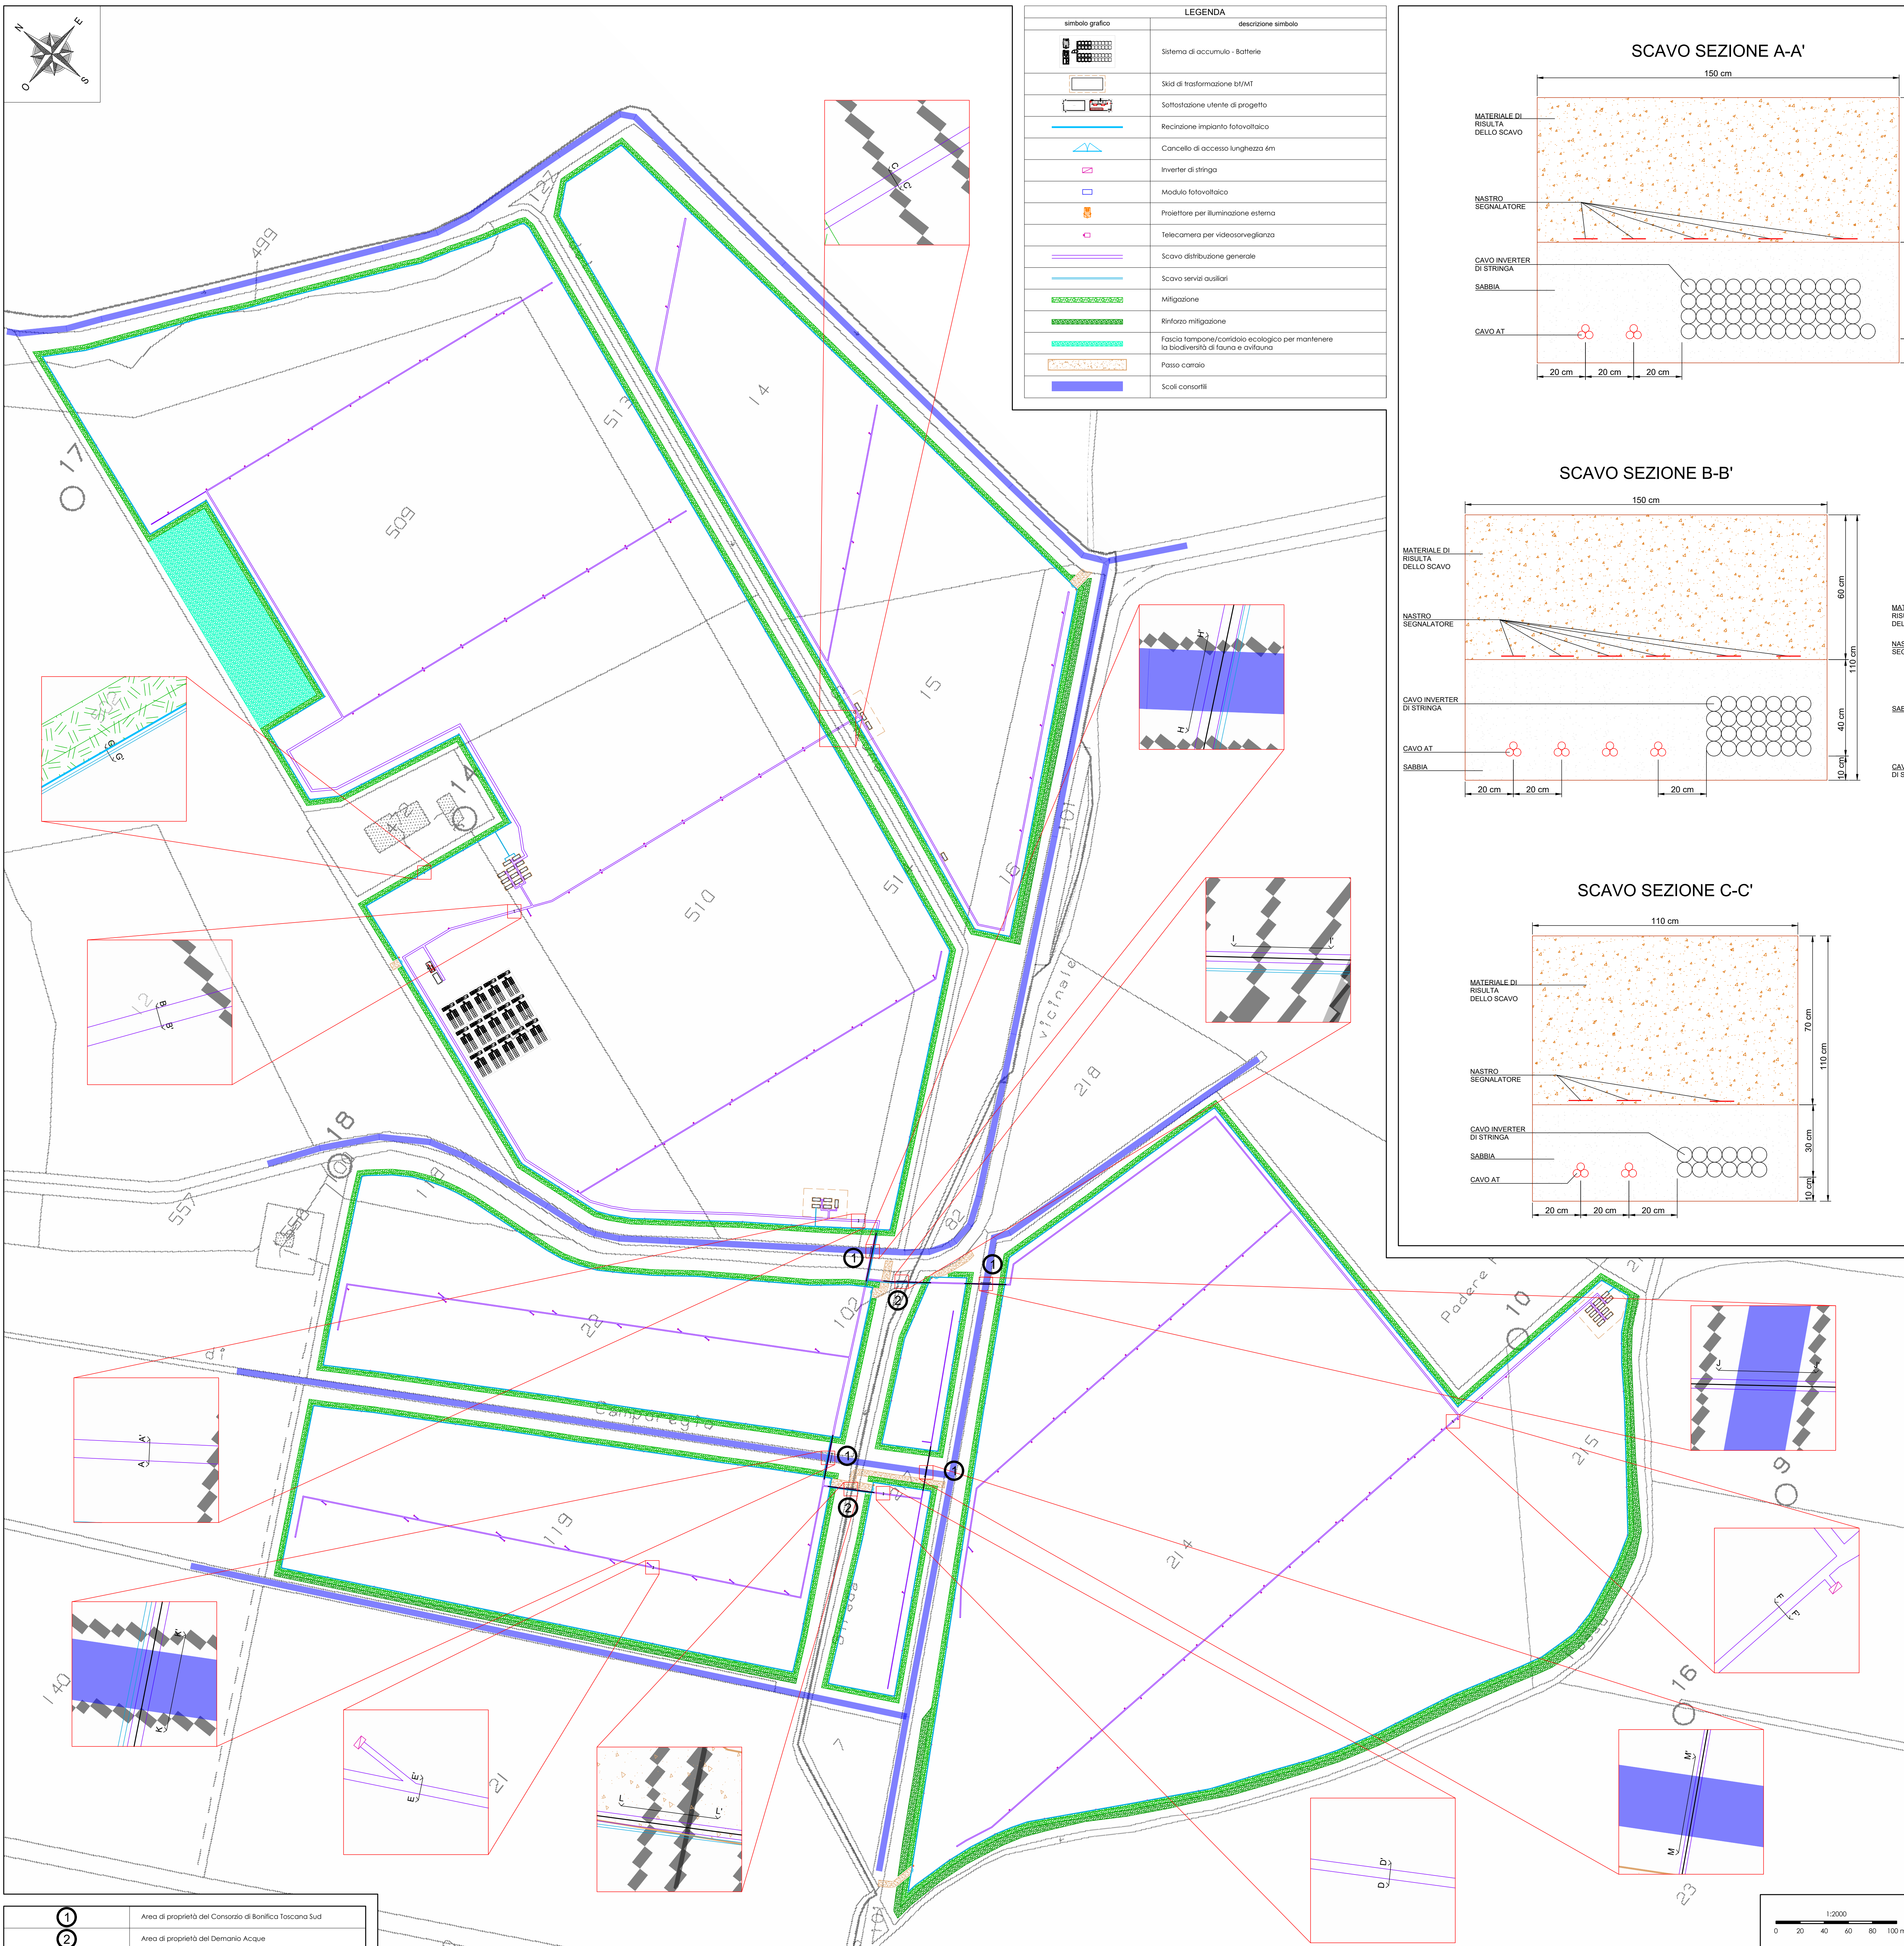

SEZIONI TIPO SCAVI
Scala 1:10

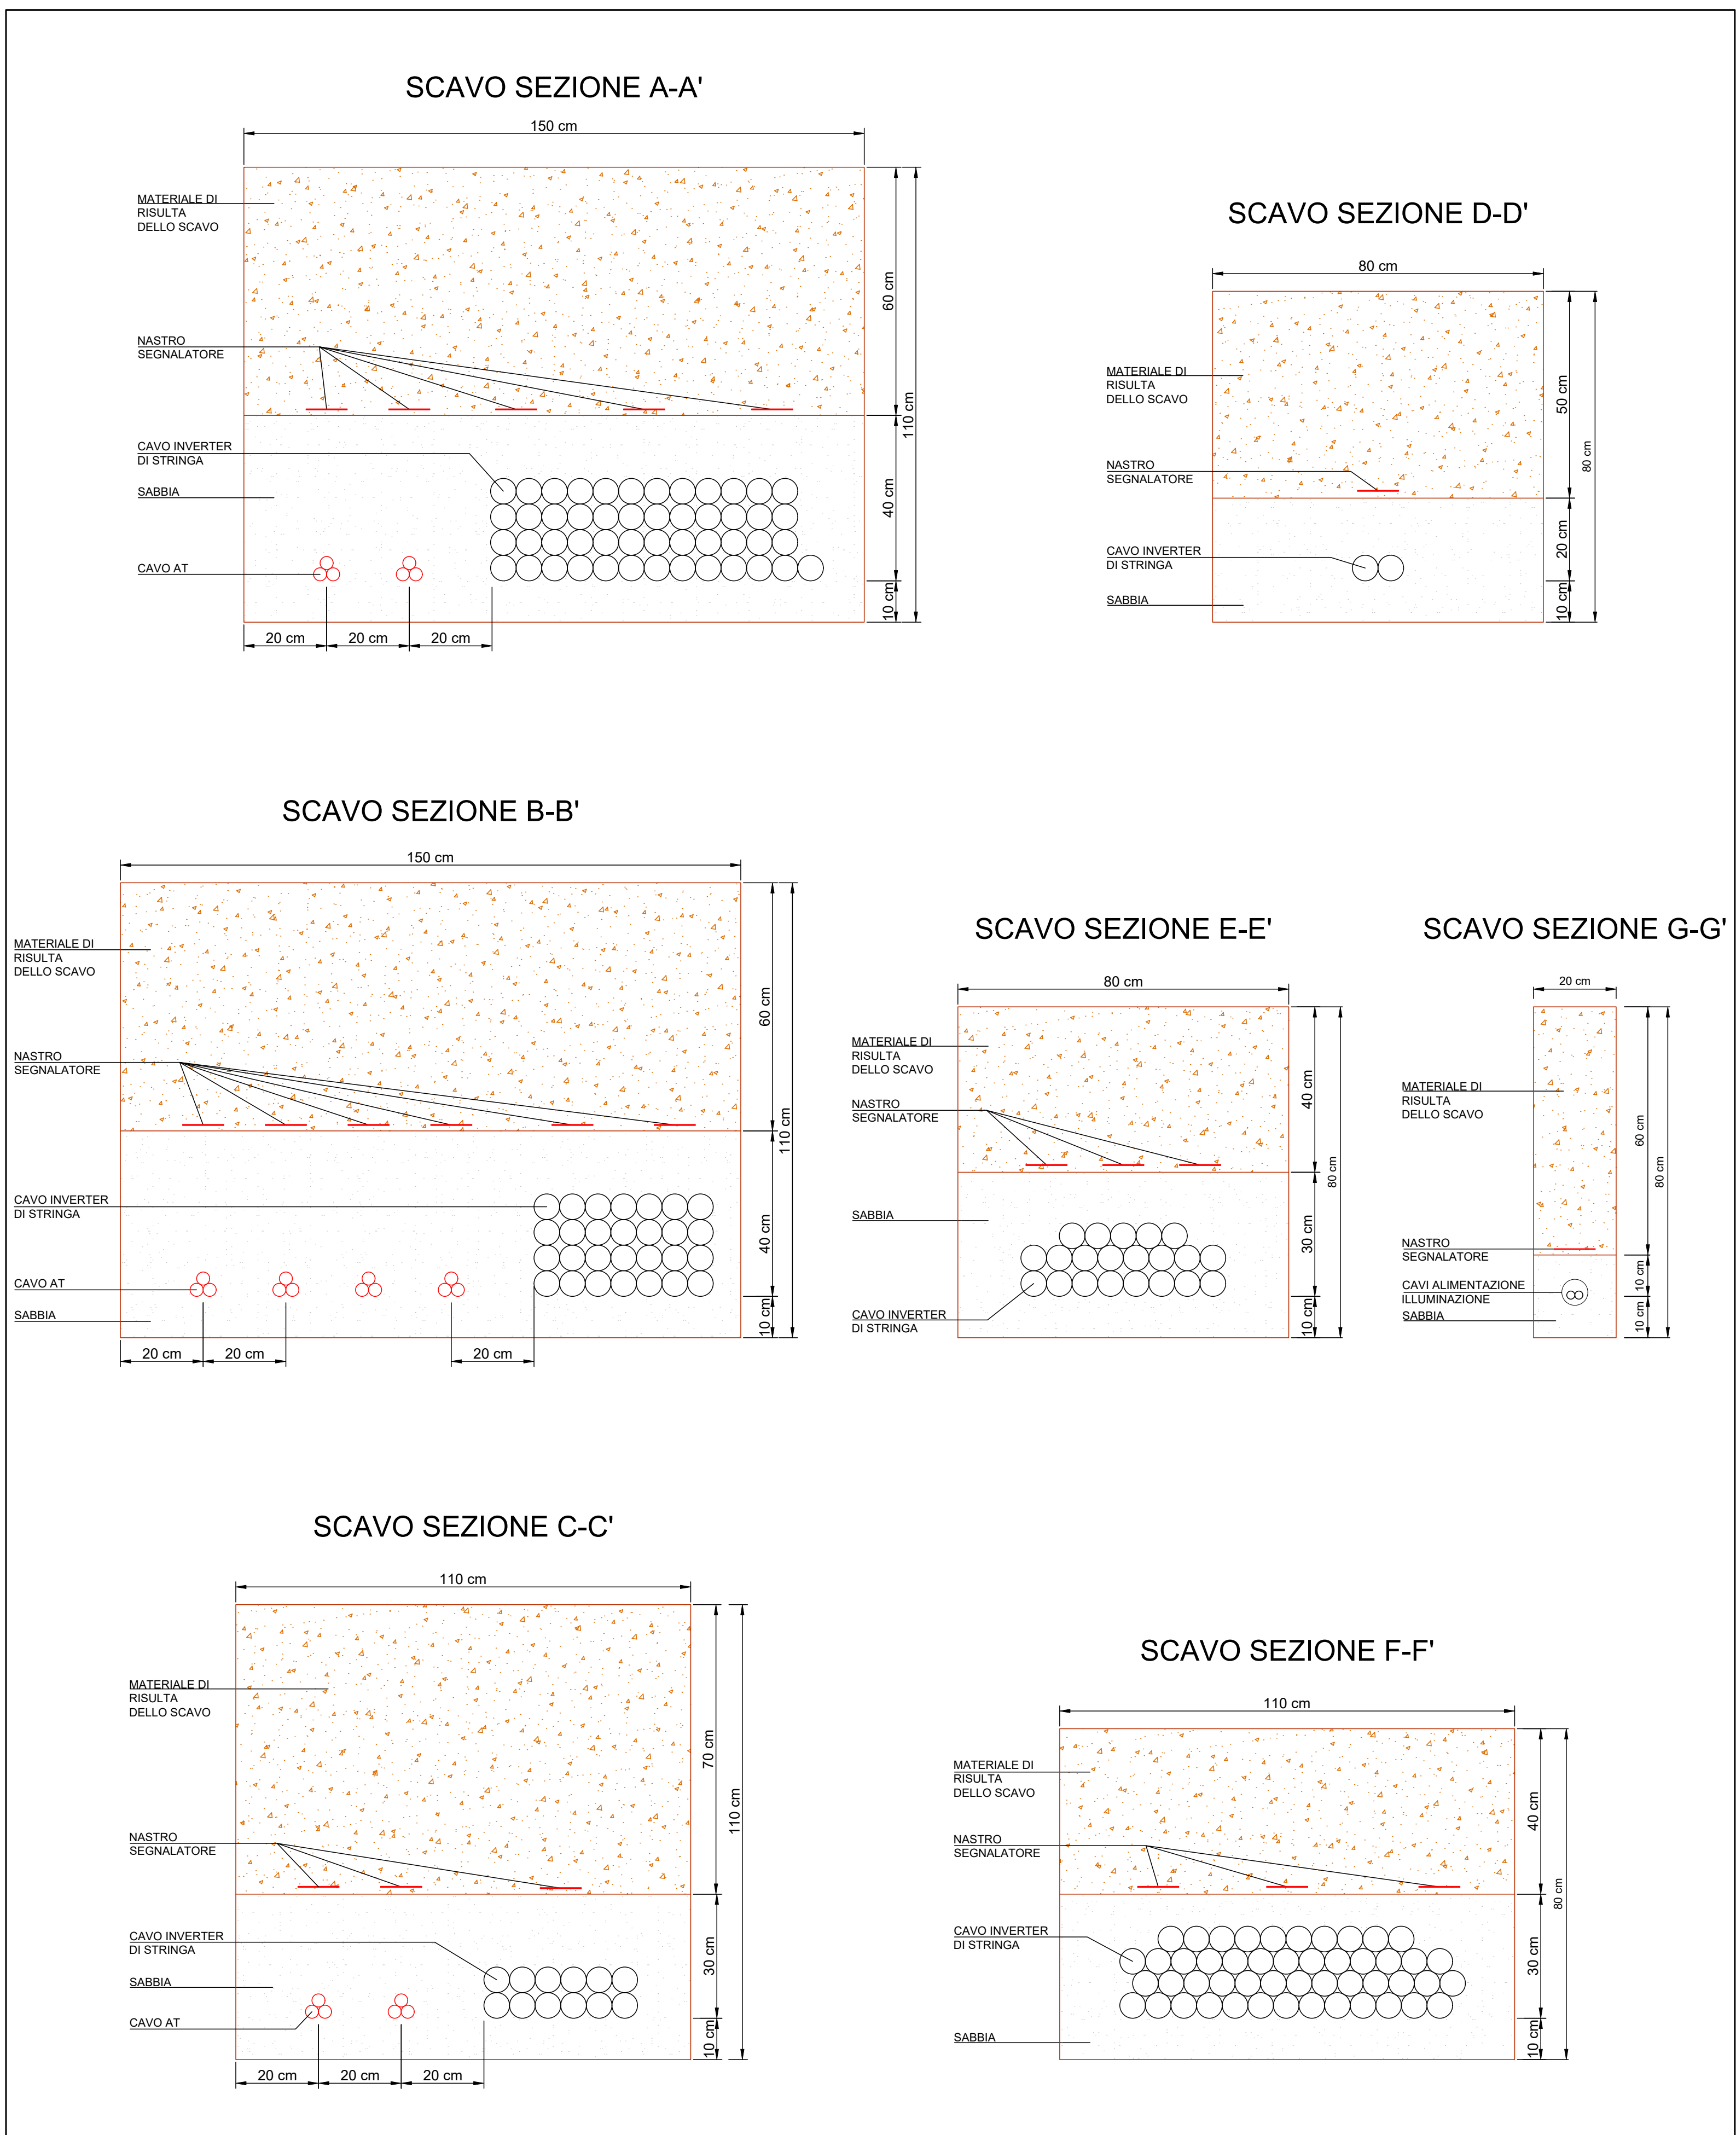

PROGETTO DEFINITIVO
COMUNE DI ORBETELLO (GR)
IMPIANTO AGRIFOTOVOLTAICO CONNESSO ALLA RETE
ELETTRICA PER VENDITA DI ENERGIA
CAVIDOTTI DI COLLEGAMENTO E VIE CAVI

TAVOLA: F.F1.b3.25	SCALA: -	NOME FILE: 0707-A69-DEg-F.F1.b3.25_R00-00																														
COMMITTENTE: AIEM GREEN SRL Via C.A. d'Europa, 9/G 45100 Rovigo C.F.PIVA 0162720299 AIEM GREEN S.r.l. Viale C. Alesati d'Europa 9/G 45100 ROVIGO (RO) P.IVA 0162720299 PROPRIETARI: • PIRA PIETRO C.F.: PRPT78P26E2020 • PIRA MATTEO C.F.: PRMT78218G088P PROGETTAZIONE: Progettando 11 Progettando 11 Progettando Via Dante, 10 35028 Pieve di Barchetta (PD) P.IVA 0306440363 Tel. 0425/995552 email: info@progettando.it Progettista: Ing. Dario Tardella <table><tr><th>Revisione</th><th>Data</th><th>Note</th><th>Redatto</th><th>Controllato</th><th>Approvato</th></tr><tr><td>00</td><td>APRILE 2024</td><td>Prima emissione</td><td>AR</td><td>FG</td><td>DT</td></tr><tr><td> </td><td> </td><td> </td><td> </td><td> </td><td> </td></tr><tr><td> </td><td> </td><td> </td><td> </td><td> </td><td> </td></tr><tr><td> </td><td> </td><td> </td><td> </td><td> </td><td> </td></tr></table> TUTTI I DIRITTI SONO RISERVATI Questo documento è di proprietà di Progettando s.r.l. e sullo stesso si riserva ogni diritto. Pertanto questo documento non può essere copiato, riprodotto, comunicato o divulgato ad altri o usato in qualsiasi maniera, nemmeno per fini sperimentali, senza autorizzazione scritta di Progettando s.r.l. Su richiesta dovrà essere prontamente restituito a Progettando s.r.l.			Revisione	Data	Note	Redatto	Controllato	Approvato	00	APRILE 2024	Prima emissione	AR	FG	DT																		
Revisione	Data	Note	Redatto	Controllato	Approvato																											
00	APRILE 2024	Prima emissione	AR	FG	DT																											