



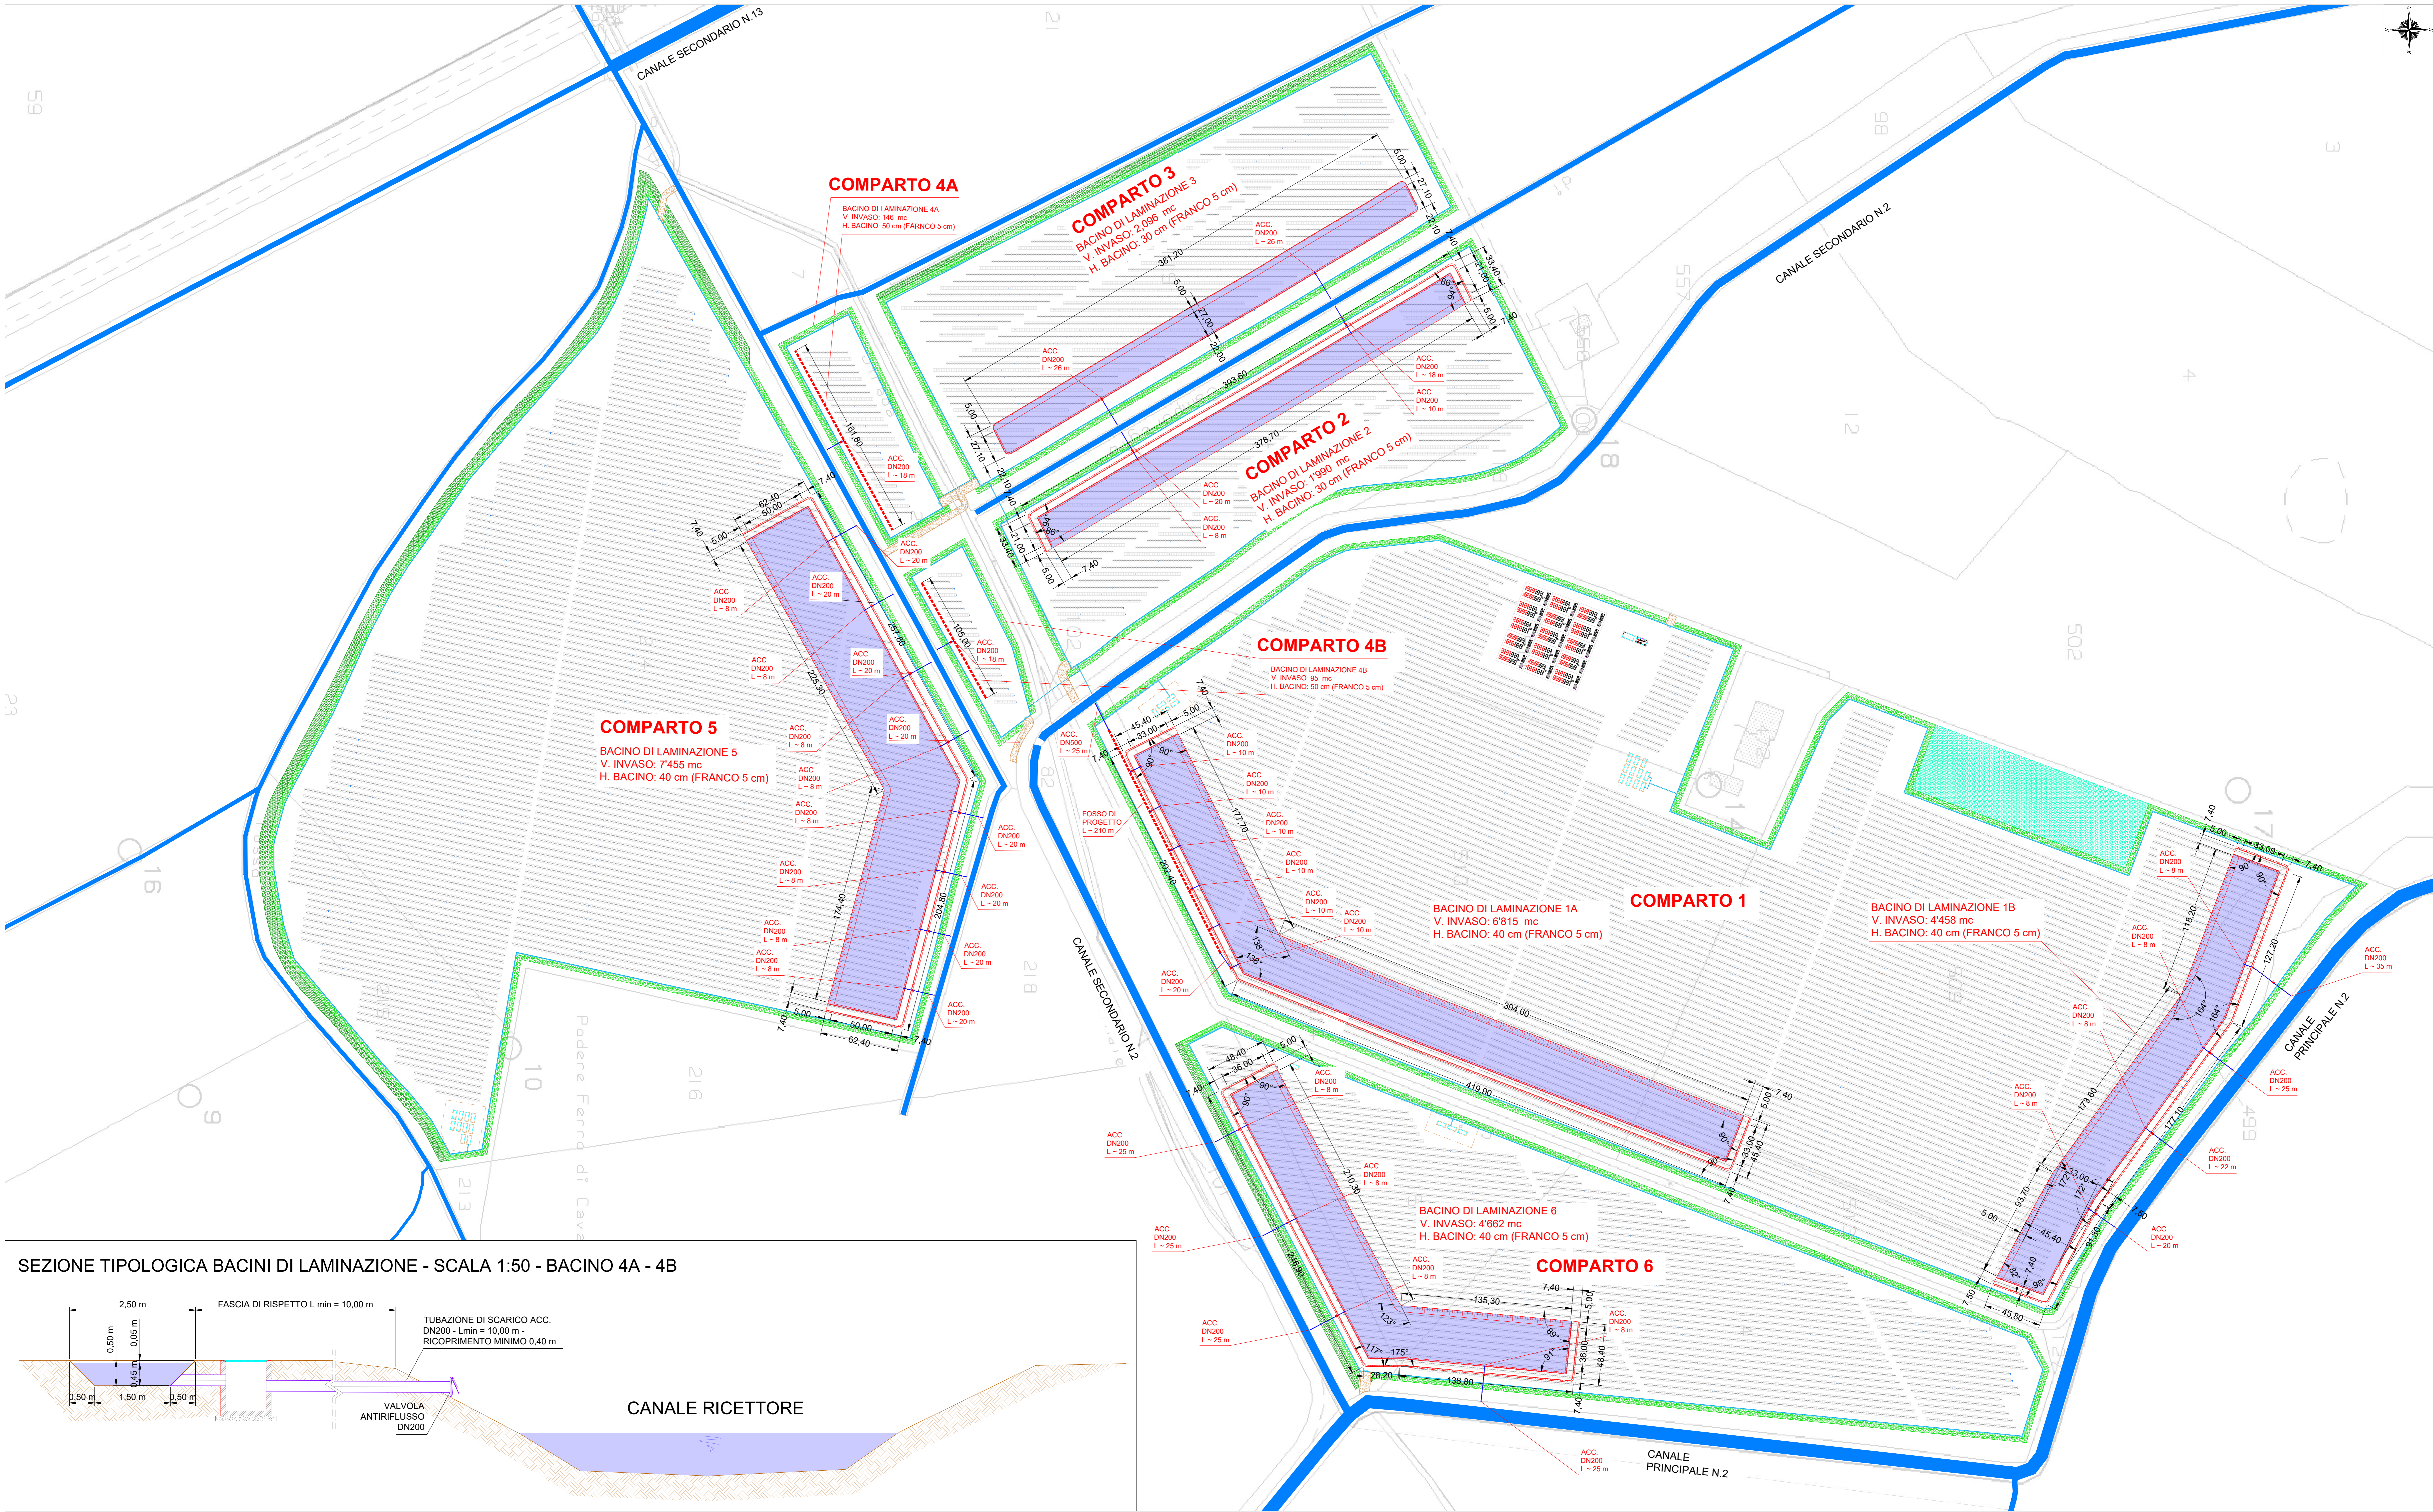


SEZIONE TIPOLOGICA BACINI DI LAMINAZIONE - SCALA 1:50 - BACINO 4A - 4B

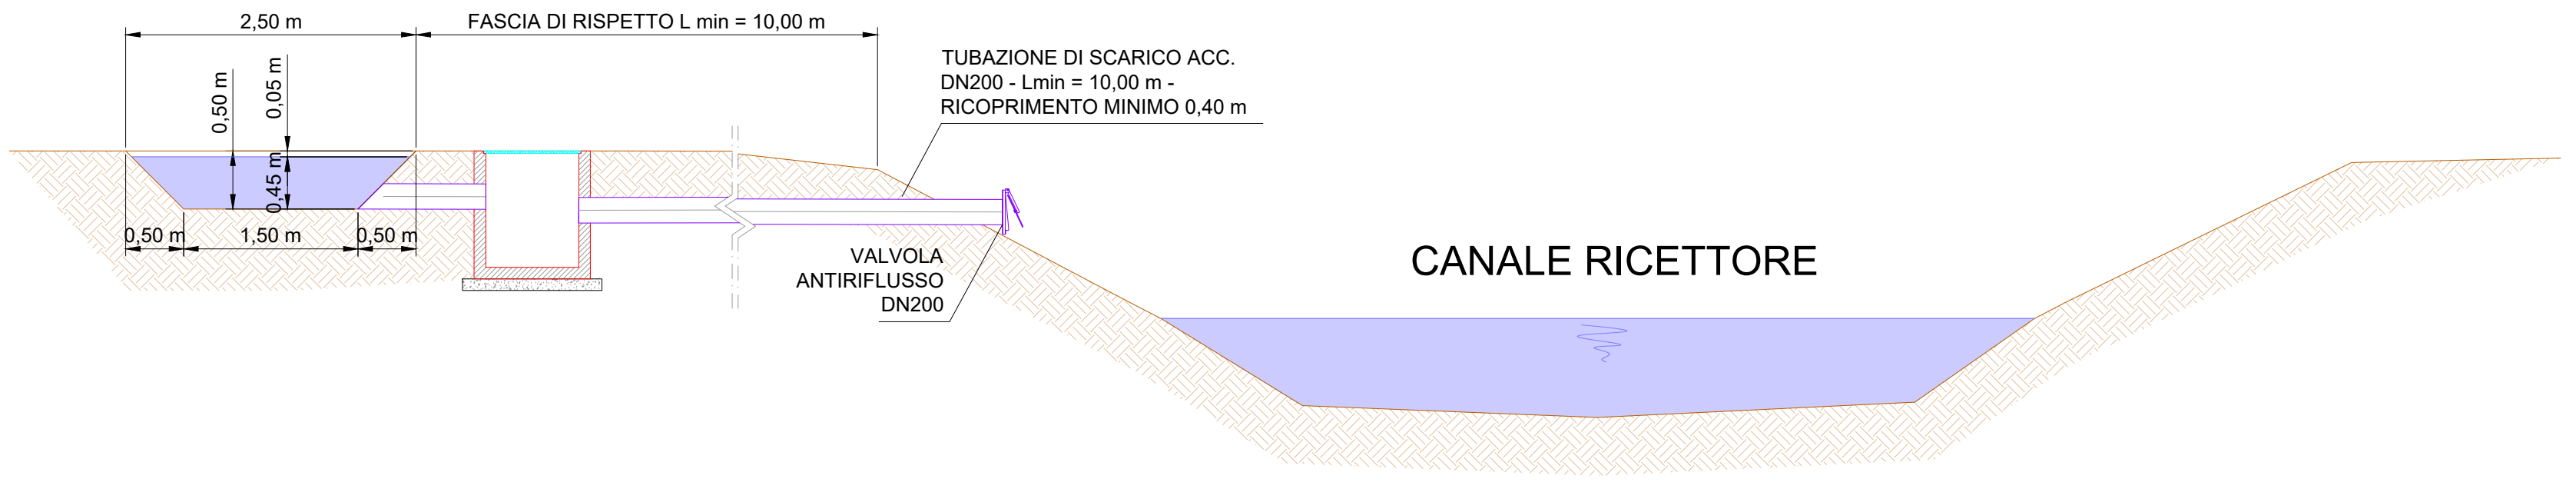

SEZIONE TIPOLOGICA BACINI DI LAMINAZIONE - SCALA 1:50

BACINO DI LAMINAZIONE 1A - 1B - 2 - 5 - 6

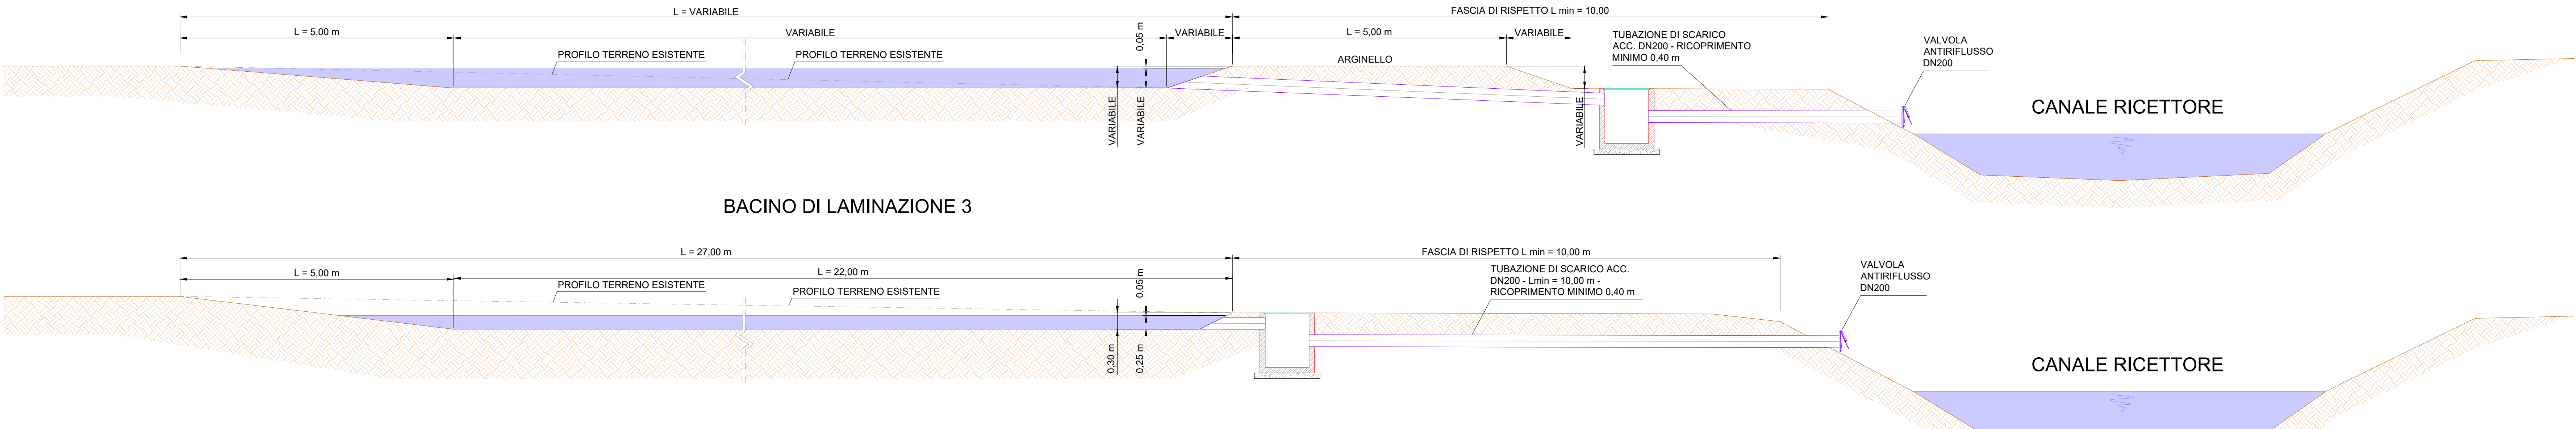

LEGENDA	
Simbolo Grafico	Descrizione Simbolo
	Skia di trasformazione bi/MT
	Sottostazione utente di progetto
	Sistema di accumulo - Batterie
	Recinzione impianto fotovoltaico
	Strada di accesso di nuova realizzazione
	Cancello di accesso lunghezza 6 m
	Modulo fotovoltaico
	Mitigazione
	Rinforzo mitigazione
	Fascia tampone/corridoio ecologico per mantenere la biodiversità di fauna e avifauna
	Reticolo idrografico principale e secondario
	Bacini di laminazione di progetto
	Arginello di contenimento bacino di laminazione di progetto
	Condotte di scarico a gravità
	Pozzetti di ispezione 80x80
	Fosso di progetto



PROGETTO DEFINITIVO

COMUNE DI ORBETELLO (GR)

IMPIANTO AGRIFOTOVOLTAICO CONNESSO ALLA RETE
ELETTRICA PER VENDITA DI ENERGIA

PLANIMETRIA BACINI DI LAMINAZIONE

TAVOLA: 04	SCALA: 1:2.000	NOME FILE:			
COMMITTENTE: AIEM GREEN SRL Via C. A. (C. Campi) 803 45100 Rovigo C.F. P.IVA 01627270299	CONSULENTE IDRAULICO:  Ing. David Voltan STUDIO VOLTAN INGEGNERIA Via L. EINAUDI 24 - 45100 BOLOGNA Tel. 0429 454333 Fax 0429 454333 Web: 347 541212 email: info@studiovoltan.it WEB: www.studiovoltan.it	PROGETTAZIONE:  Ing. David Voltan 35026 Piove di Sesto (PD) P.IVA 04049490269 Tel. 0429 454333 Email: info@studiovoltan.it Progettista: Dott. Ing. Dario Turilli			
AIEM GREEN S.r.l. Viale C. Alleati d'Avanzo 9/G 45100 ROVIGO (RO) P.IVA 01627270299	PROPRIETARI: - PIRA PIETRO C.F.: PRIPTRP8726E2020 - PIRA MATTEO C.F.: PRIMMT821805QB8				
Revisione	Data	Note	Redatto	Controllato	Approvato
00	LUGLIO 2023	Prima emissione	DV	FG	DT
01	SETTEMBRE 2023	Integrazioni Eni	DV	FG	DT
02	NOVEMBRE 2023	Revisione piazzette impianto	DV	FG	DT
03	APRILE 2024	Revisione piazzette impianto	DV	FG	DT

TUTTI I DIRITTI SONO RISERVATI
Questo documento è di proprietà di Progettando s.r.l. e tutto o parte di esso non può essere copiato, riprodotto, comunicato o divulgato ad altri o usato in qualsiasi maniera, nemmeno per fini sperimentali, senza autorizzazione scritta di Progettando s.r.l. Su richiesta dovrà essere prontamente restituito a Progettando s.r.l.