
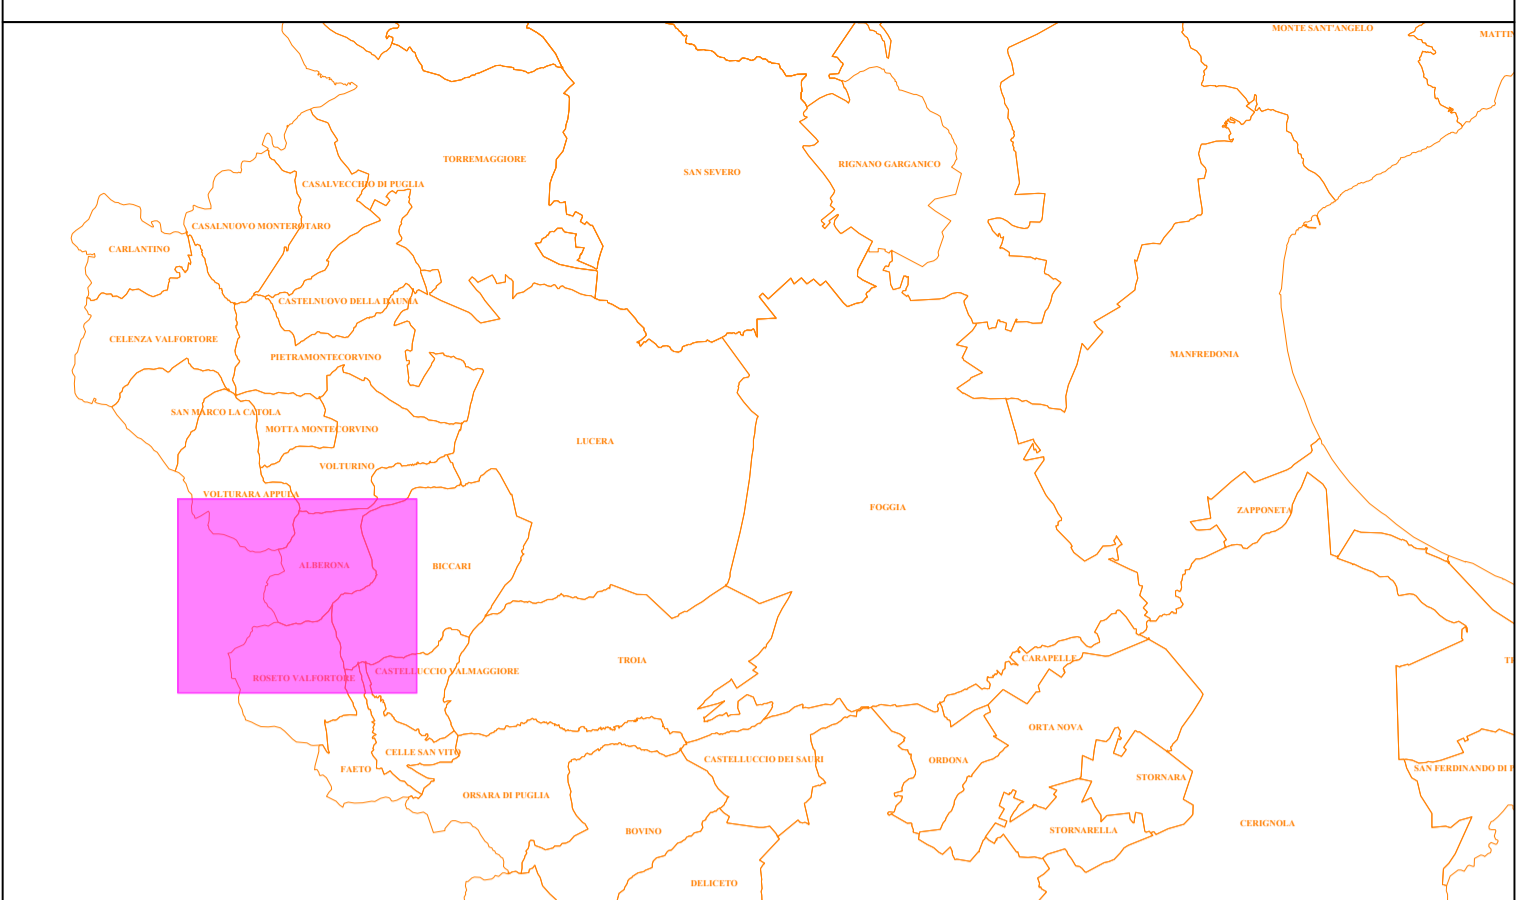


Inquadramento viabilità esistente e aree temporanee su catastale - scala 1:25.000

corografia - scala 1:500.000

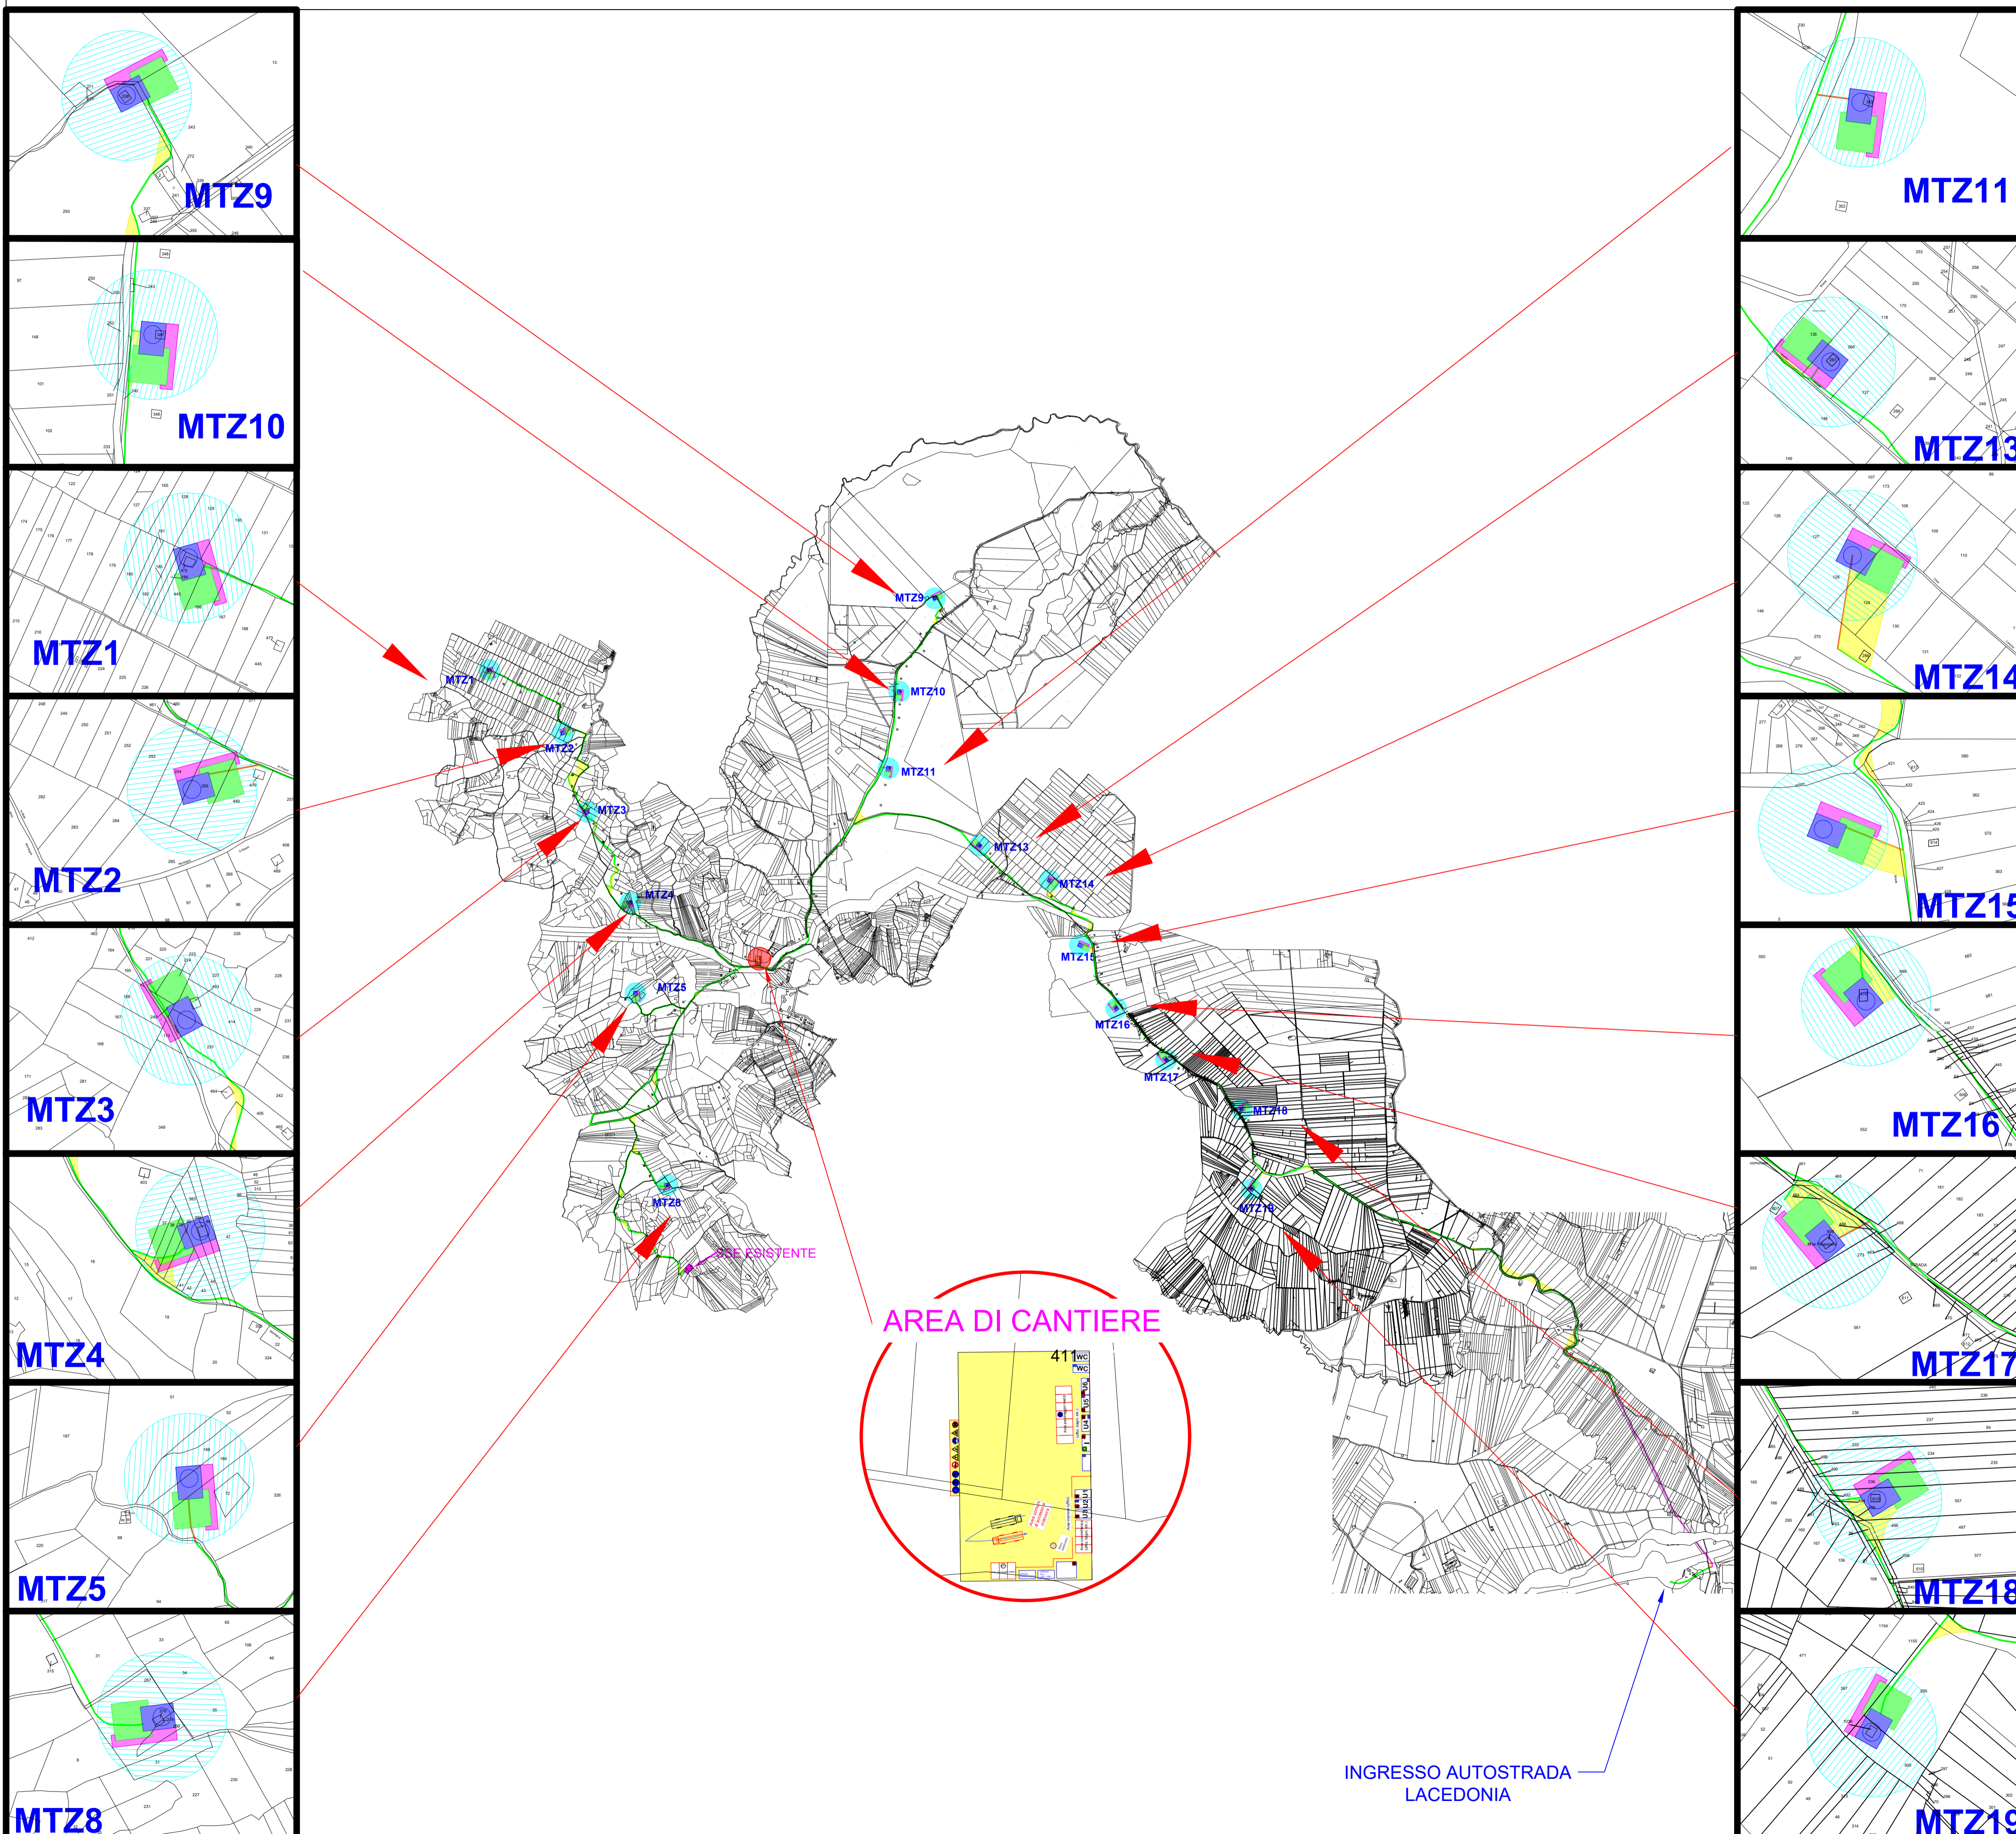

LEGENDA

- Viabilità esistente
 - Viabilità di progetto ex novo
 - Aree temporanee
-
- Area di sorvolo
 - Piazzola definitiva
 - Plinto di Fondazione
 - Torre
 - Piazzola temporanea
 - Delimitazione area di stoccaggio delle blade. È previsto solo il livellamento in quota esistente dell'area

REGIONE PUGLIA PROVINCIA DI FOGGIA

Comuni di : Anzano di Puglia Monteleone di Puglia Sant'Agata di Puglia

IVPC
 I.V.P.C. S.r.l.
 Via Santa Maria a Cappella Vecchia, 11
 80121 Napoli
 P.IVA: 01895480646

PROGETTO PER IL RIFACIMENTO E POTENZIAMENTO DI UN PARCO EOLICO ESISTENTE NEI COMUNI DI ANZANO DI PUGLIA, MONTELEONE DI PUGLIA E SANT'AGATA DI PUGLIA

TITOLO ELABORATO : INQUADRAMENTO VIABILITÀ ESISTENTE E AREE TEMPORANEE SU CATASTALE

OGGETTO : DATA : Marzo 2024 N°/CODICE ELABORATO : TAV_14.B

SCALA : 1:25.000 Formato : A1 Lingua : ITALIANO

Tipologia : D (disegno)

STUDIO INGEGNERIA ELETTRICA
 MEZZINA dott. ing. Antonio
 Via Tiberio Solis n.128 | 71016 San Severo (FG)
 Tel. 0882.228072 | Fax 0882.243651
 e-mail: info@studiom ezzina.net | web: www.studiom ezzina.net

NOSTOI s.r.l.
 Dott.ssa Maria Grazia Liseno
 Tel. 0972.081259 | Fax 0972.83694
 E-Mail: mgliseno@nostoi.it

Dott. Nazario Di Lella
 Tel. 0882.991704 | cell. 328.3250902
 E-Mail: geol.dilella@gmail.com

STM
 Ing. Tommaso Monaco
 Tel. 0885.428850 | Fax 0885.091045
 E-Mail: ing.tommaso@studiotecnicomonaco.it

Geom. Matteo Occhiochiuso
 Tel. 328.5615292
 E-Mail: matteo.occhiochiuso@virgilio.it

STUDIO FALCONE
 Ing. Antonio Falcone
 Tel. 0884.534378 | Fax 0884.534378
 E-Mail: antonio.falcone@studiofalcone.eu

Dott. Agr. Pasquale Fausto Milano
 Tel. 3478880757
 E-Mail: mipaf@gmail.com

02	Marzo 2024	Revisione progettuale per ottimizzazione layout	Studio Mezzina	IVPC s.r.l.
01	Luglio 2023	Riemissione progetto definitivo a seguito integrazione del Mase	Studio Mezzina	IVPC s.r.l.
00	Settembre 2022	Emissione progetto definitivo	Studio Mezzina	IVPC s.r.l.
N° REVISIONE	DATA	OGGETTO DELLA REVISIONE	ELABORAZIONE	APPROVAZIONE

Proprietà e diritto del presente documento sono riservati - la riproduzione è vietata.