
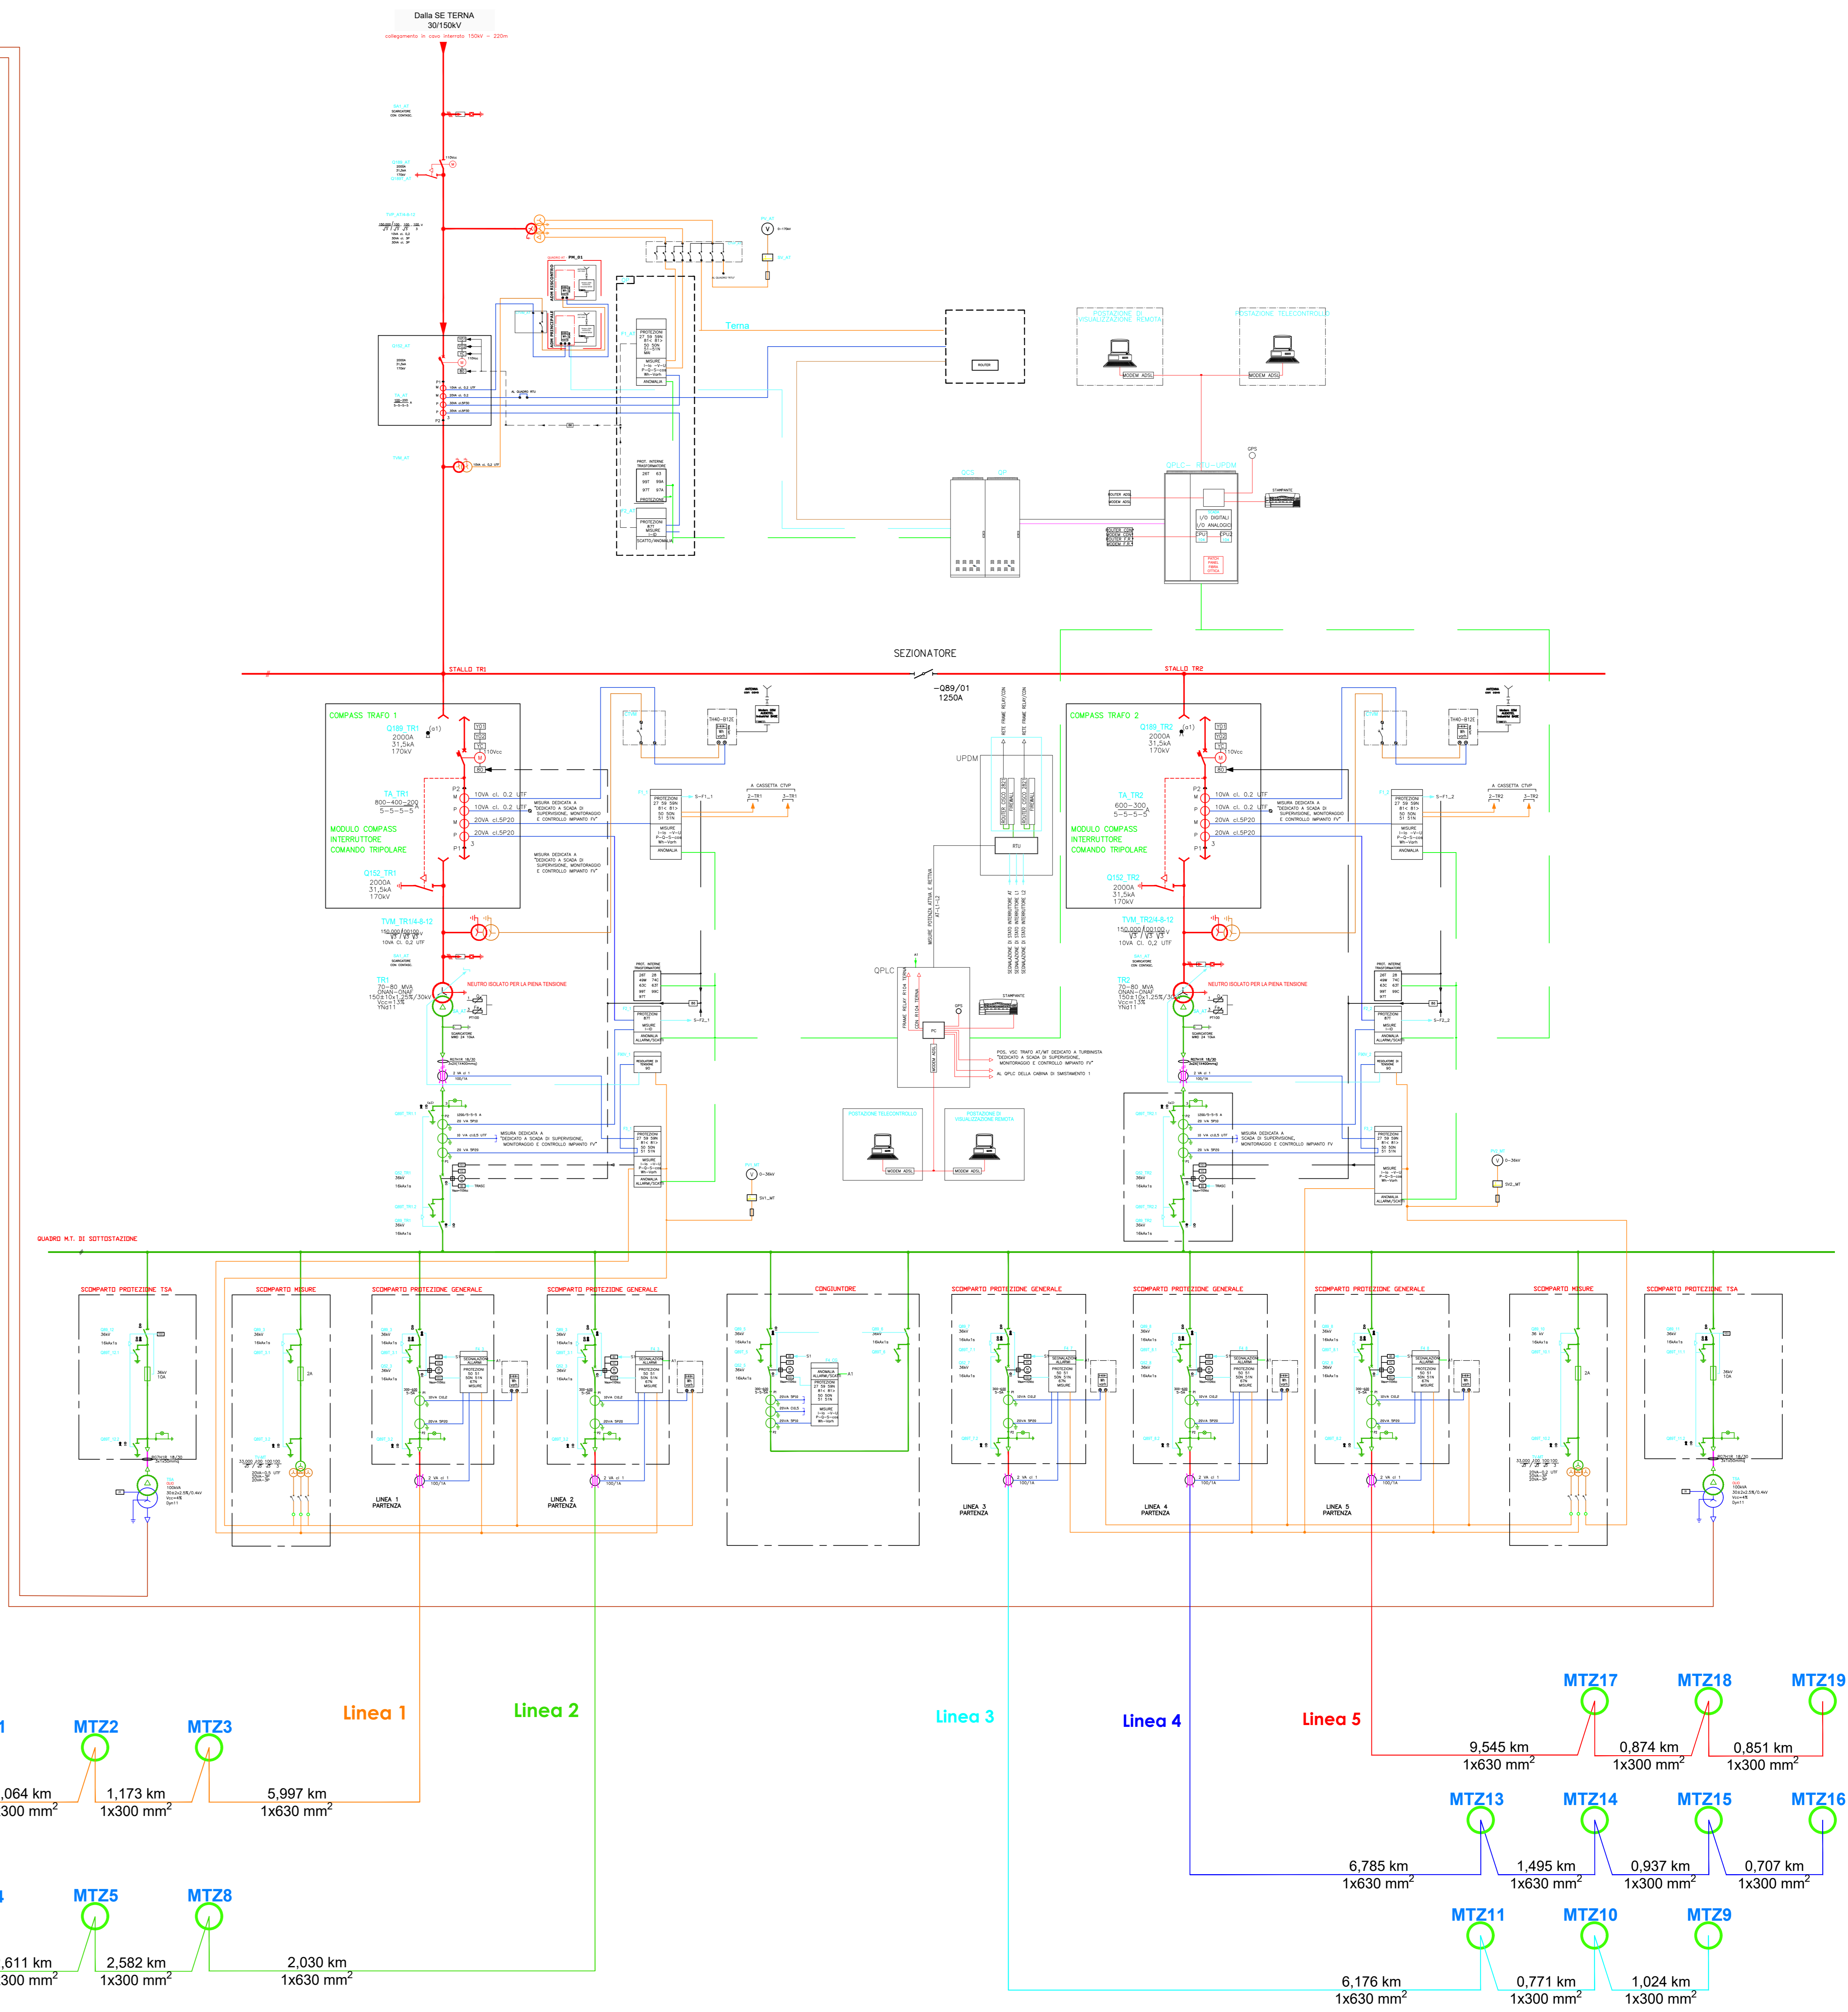


I.V.P.C. Srl
IMPIANTO EOLICO DA 73,2 MW
SCHEMA ELETTRICO UNIFILARE LATO MT/AT

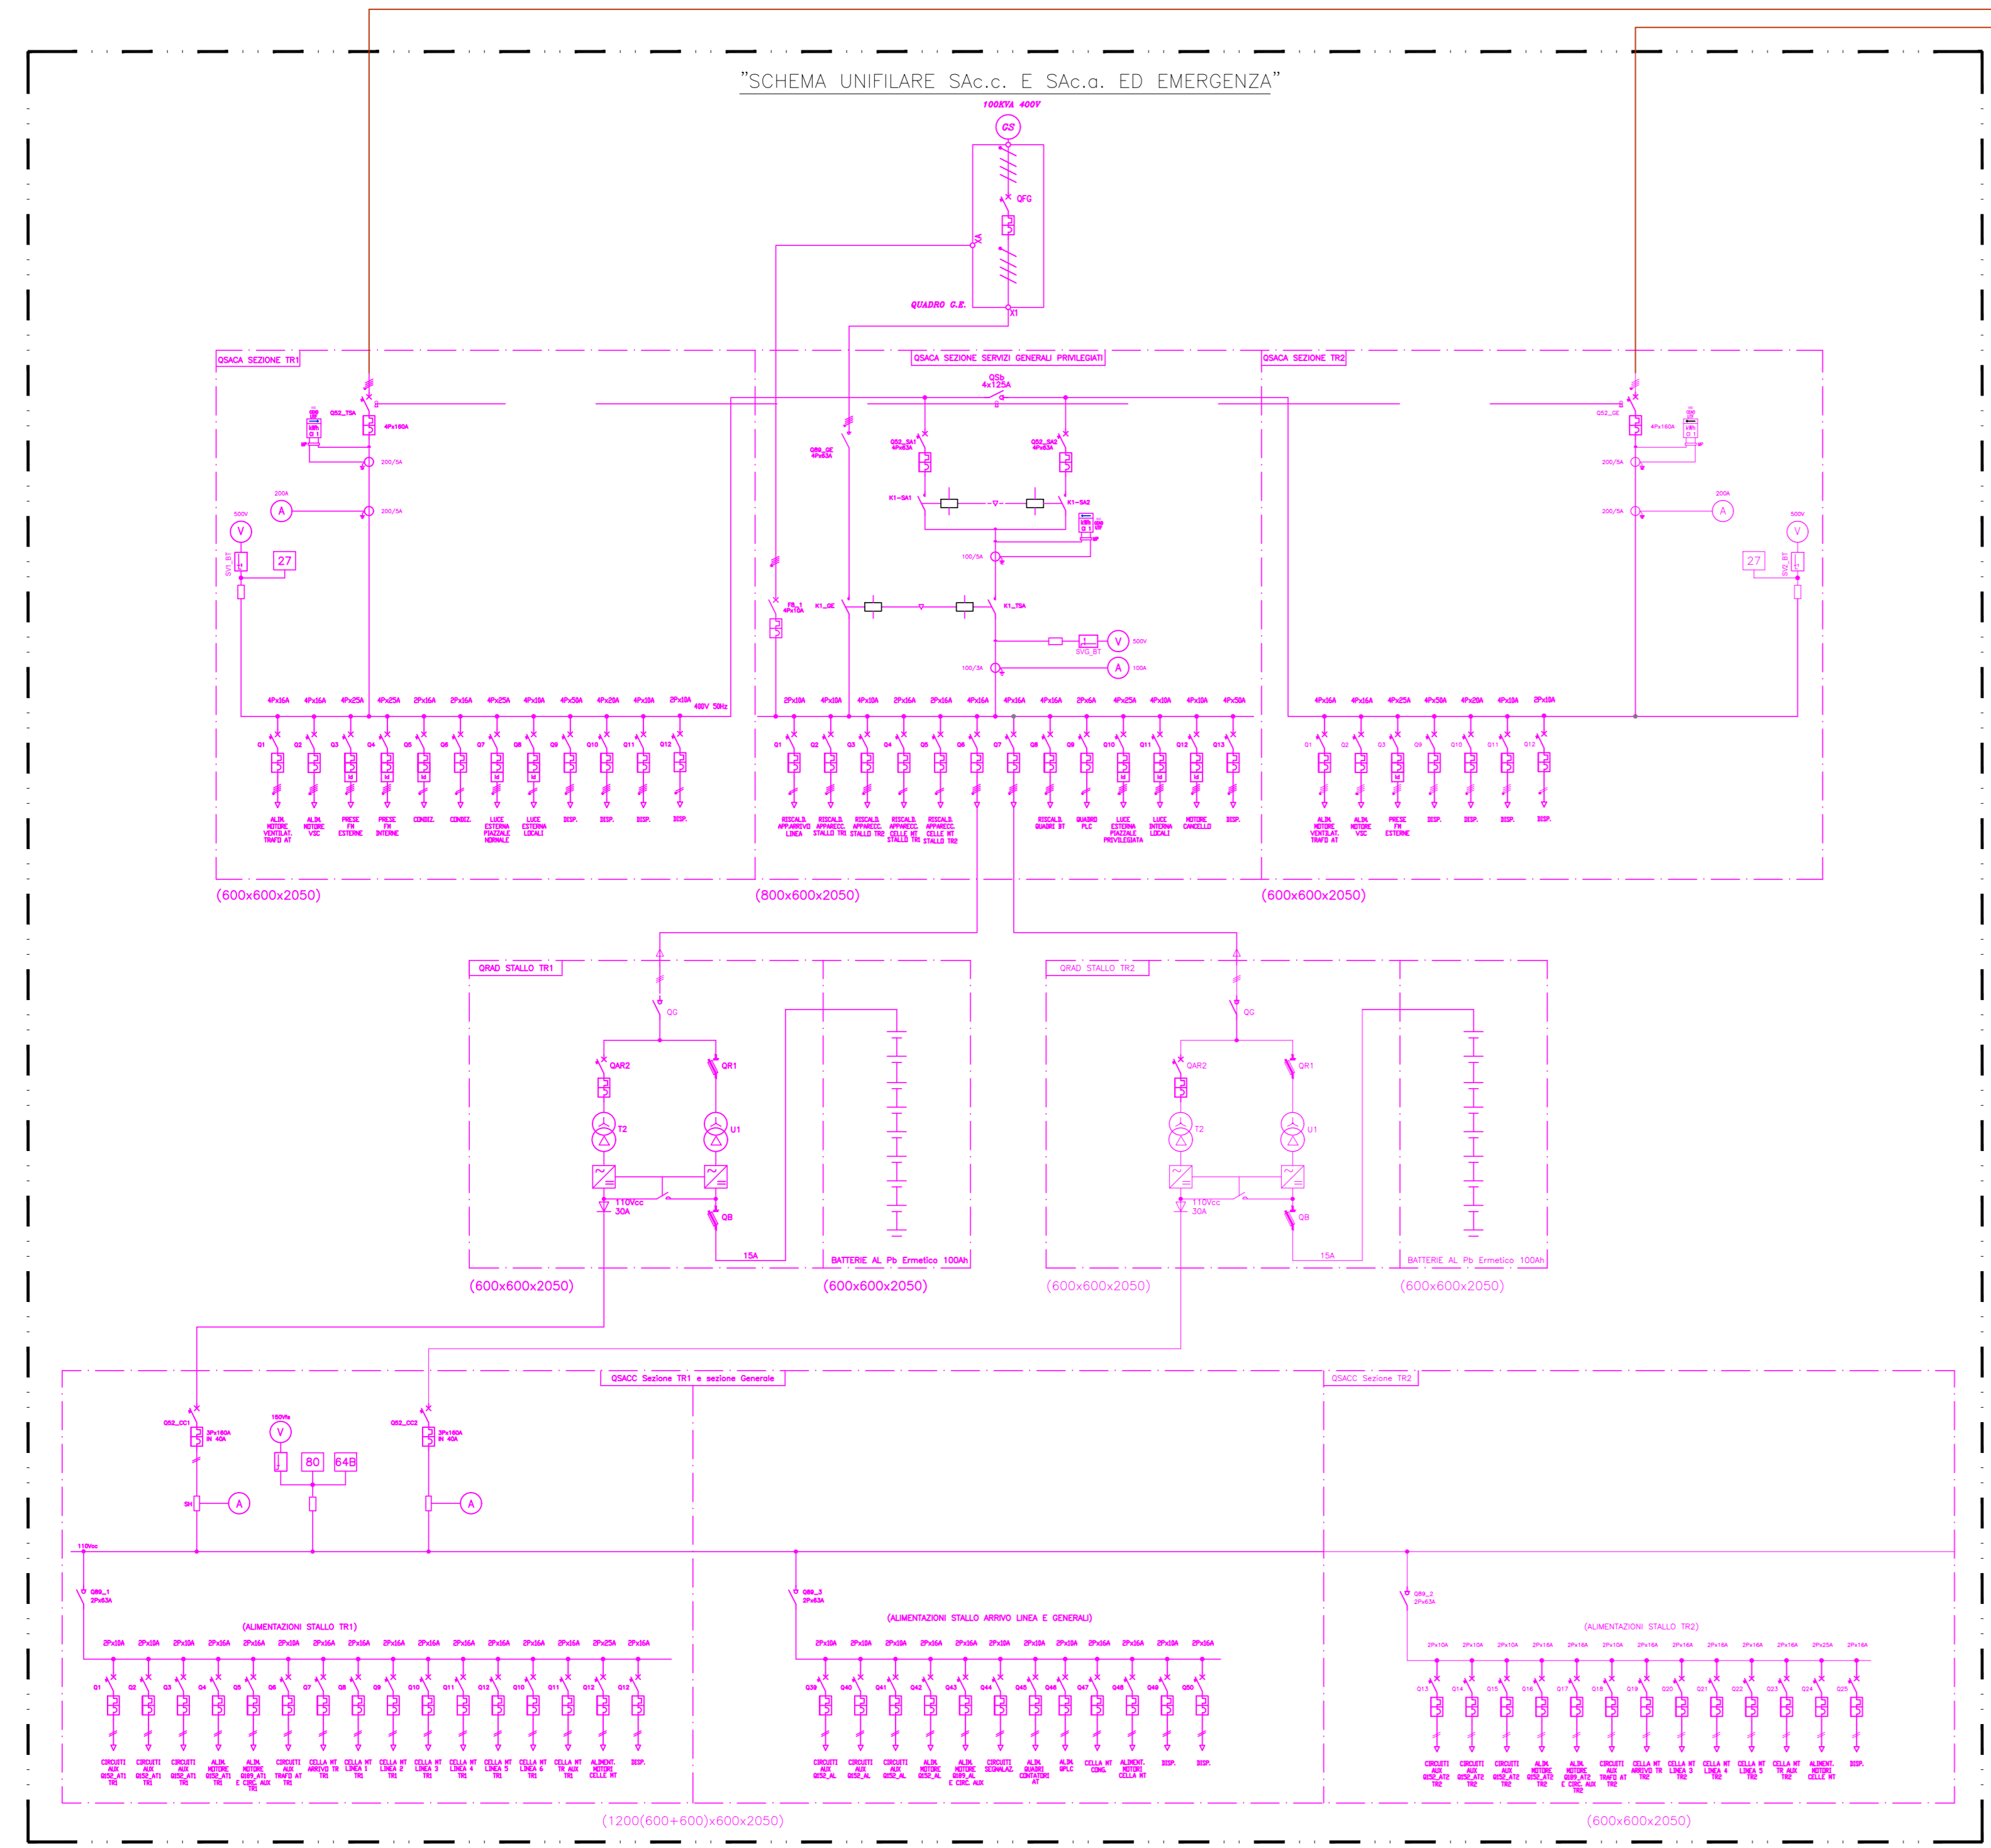

REGIONE PUGLIA
 Comuni di: Anzano di Puglia, Monteleone di Puglia, Sant'Agata di Puglia
 PROVINCIA DI FOGGIA

IVPC
 I.V.P.C. S.r.l.
 Via Santa Maria a Cappella Vecchia, 11
 80121 Napoli
 Tel. 081 238711 Fax 081 238712
 Sede Operativa: 83100 Avellino - Via Circumvallazione 108
 info@ivpc.com ivpc.com

PROGETTO PER IL RIFACIMENTO E POTENZIAMENTO DI UN PARCO EOLICO ESISTENTE NEI COMUNI DI ANZANO DI PUGLIA, MONTELEONE DI PUGLIA E SANT'AGATA DI PUGLIA

TITOLO ELABORATO: SCHEMA ELETTRICO UNIFILARE DI PROGETTO

DATA: Marzo 2024 N° CODICE ELABORATO: TAV_22.1

Tipologia: D (Disegno) Formato: A0 Lingua: ITALIANO

STUDIO INGEGNERIA ELETTRICA
 MEZZINA dott. ing. Antonio
 Via Tullio Salvi 123 70100 Bari (Bari) (FG)
 Tel. 080 228071 Fax 080 243851
 e-mail: info@studiom ezzina.net web: www.studiom ezzina.net

NOSTOI s.r.l.
 Dott.ssa Maria Grazia Liseno
 Tel. 0972 381259 Fax 0972 83904
 E-Mail: nstoisr@nostoisr.it

STM
 Ing. Tommaso Monaco
 Tel. 0885 429580 Fax 0885 000485
 E-Mail: ing.tommaso.monaco@studionozioni.it

STUDIO FALCONE
 Ing. Antonio Falcone
 Tel. 084 534278 Fax 084 534378
 E-Mail: antonio.falcone@studiazione.eu

Dott. Nazario Di Lella
 Tel. Fax 082 99 1704 cell. 329 329562
 E-Mail: dott.nazario@unifog.it

Geom. Matteo Occhiochiuso
 Tel. 081 561532
 E-Mail: matteo.occhiochiuso@unifog.it

Dott. Agr. Pasquale Fausto Milano
 Tel. 347880757
 E-Mail: mifa@unifog.it

02	Marzo 2024	Revisione progettuali per ottimizzazione layout	Studio Mezzina	IVPC s.r.l.
01	Luglio 2023	Remissione progetto definitivo a seguito integrazione dei Masse	Studio Mezzina	IVPC s.r.l.
00	Settembre 2022	Emissione progetto definitivo	Studio Mezzina	IVPC s.r.l.
N° REVISIONE	DATA	OGGETTO DELLA REVISIONE	ELABORAZIONE	APPROVAZIONE

Proprietà e diritti del presente documento sono riservati. È vietata la riproduzione e l'uso non autorizzato.