



DESCRIZIONE OPERE DI DISMISSIONE DELLE FONDAZIONI ESISTENTI - scala 1:200

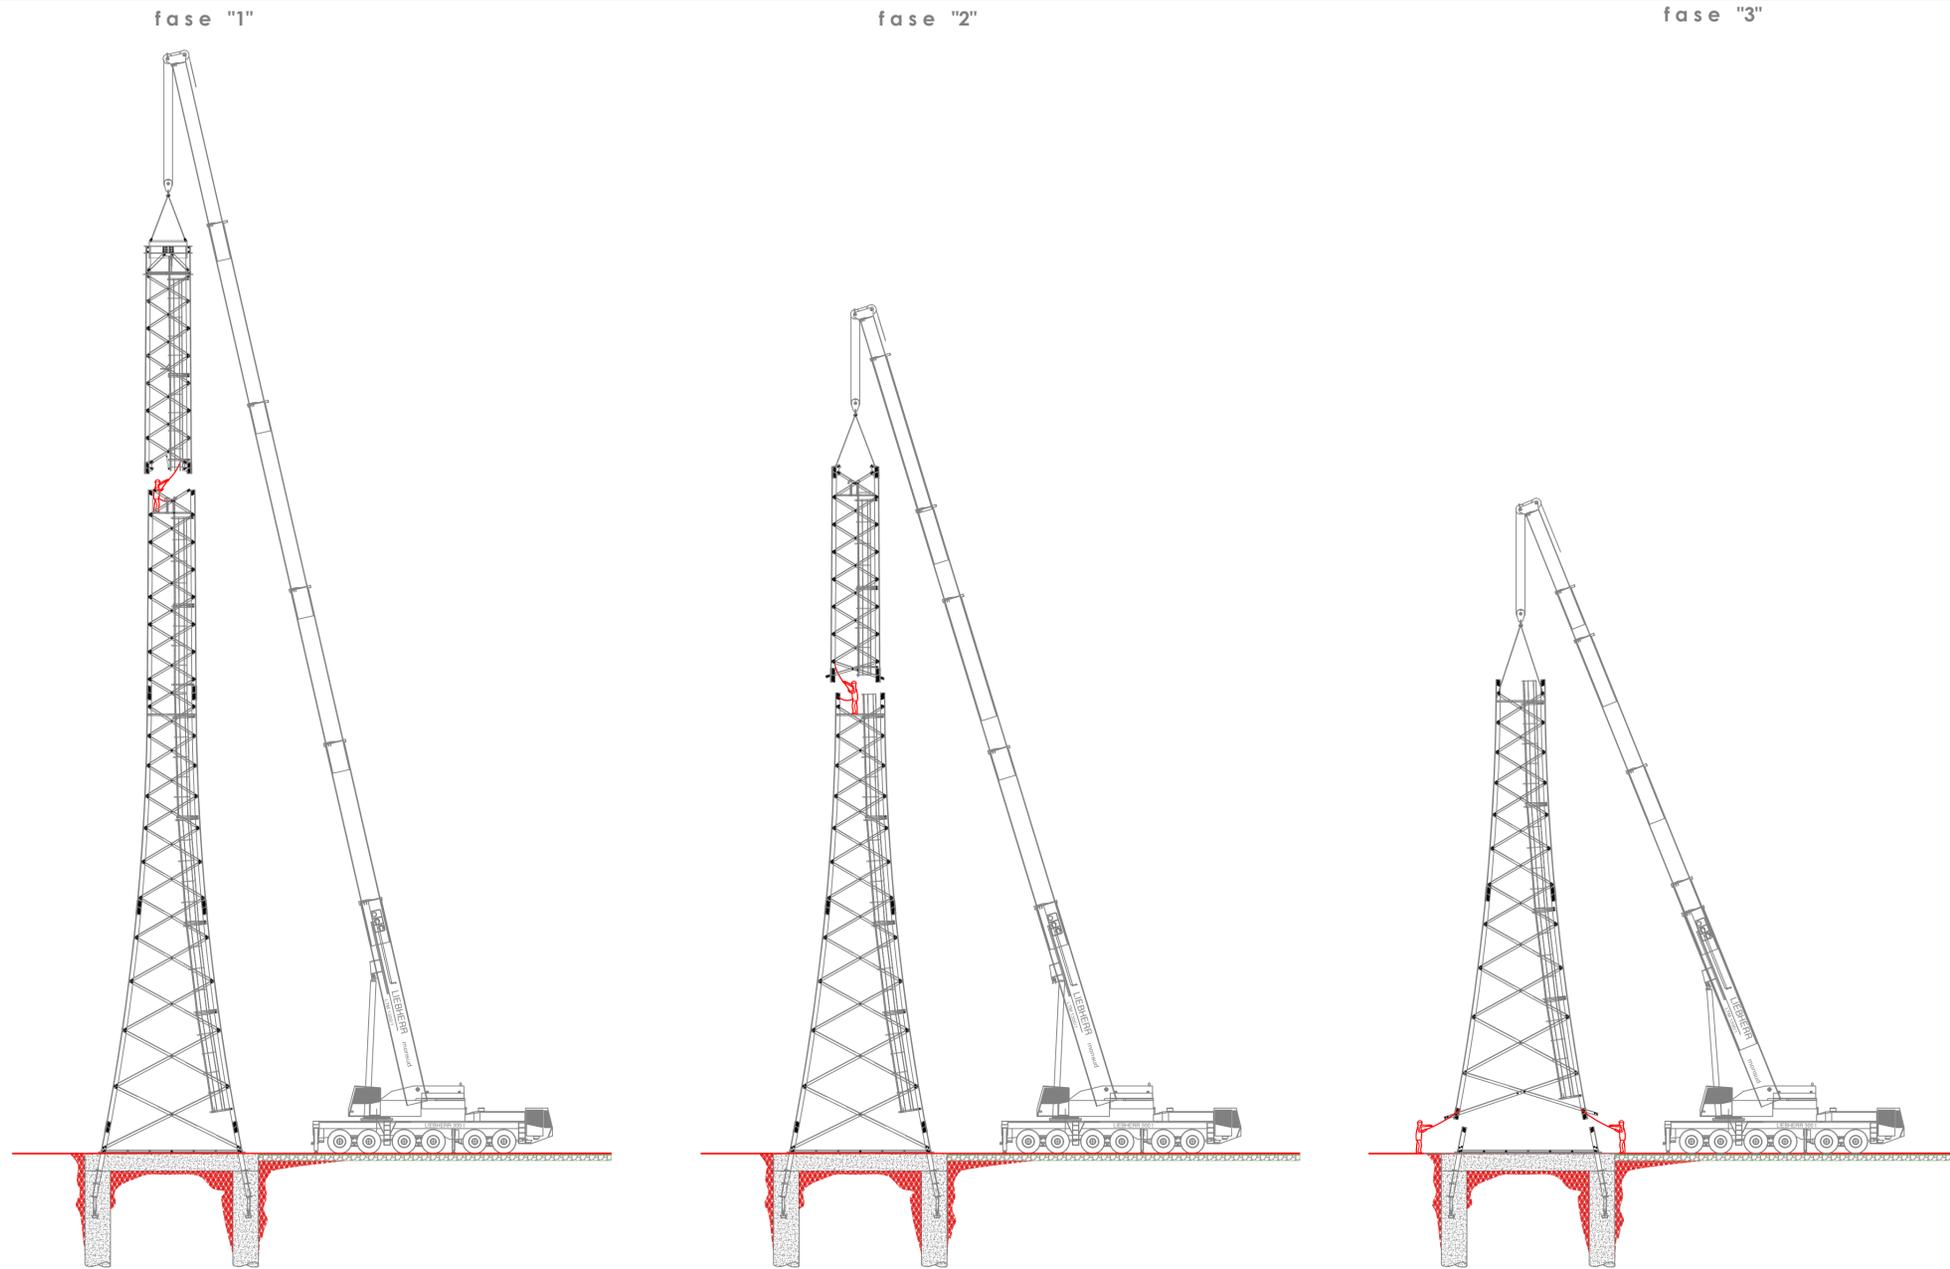

LAVORI DI DEMOLIZIONE PARZIALE DELLE STRUTTURE DI FONDAZIONE
Scala 1:100

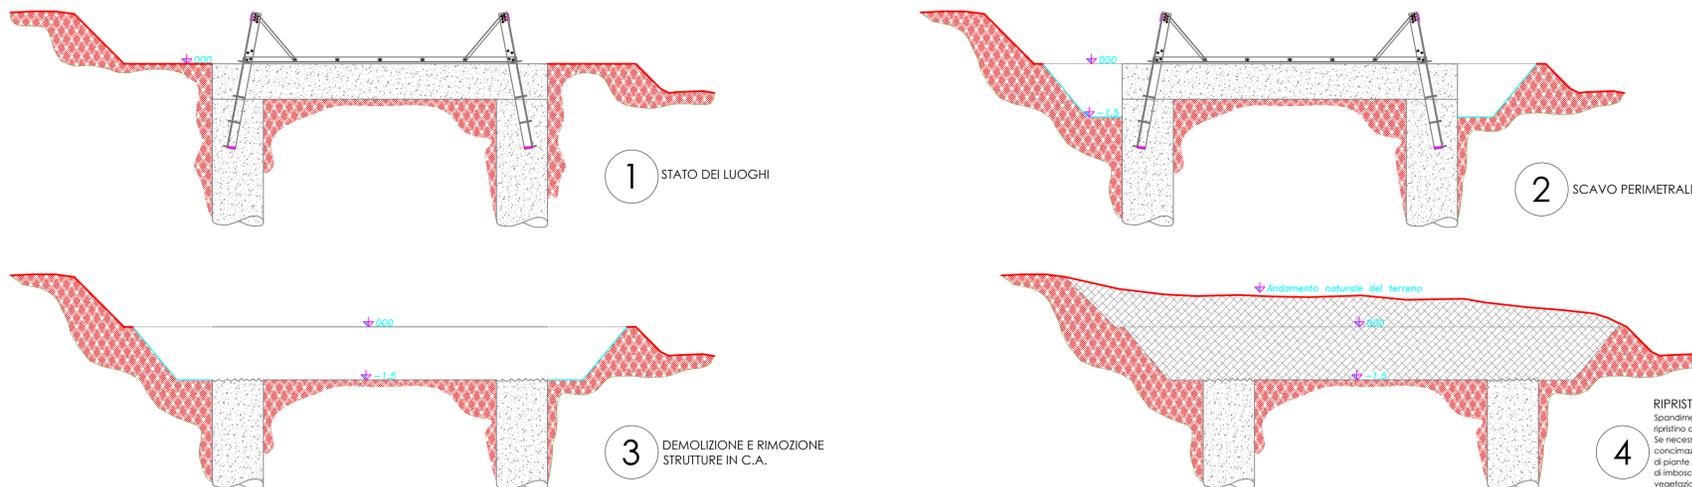

RIPRISTINO AMBIENTALE:
Spandimento e modellazione di terreno agrario e ripristino dell'fondamento piano-altimetrico dei luoghi. Se necessario: concimazione di fondo, lavorazione, messa a dimora di piante per rimboschimento o sostituzione falanze di imboscamento. Cure culturali, pulitura terreno da vegetazione infestante.

REGIONE PUGLIA PROVINCA DI FOGGIA

Comuni di :
Anzano di Puglia Monteleone di Puglia Sant'Agata di Puglia

IVPC
IVPC S.r.l.
Sede legale : 80121 Napoli (NA) - Vico Santa Maria a Cappella Vecchia 11
Sede Operativa : 83100 Avellino - Via Circumvallazione 108
Indirizzo email: ivpc@ivpc.com

I.V.P.C. S.r.l.
Vico Santa Maria a Cappella Vecchia, 11
80121 Napoli
P.IVA: 01895480646

PROGETTO PER IL RIFACIMENTO E POTENZIAMENTO DI UN PARCO EOLICO ESISTENTE NEI COMUNI DI ANZANO DI PUGLIA, MONTELEONE DI PUGLIA E SANT'AGATA DI PUGLIA

TITOLO ELABORATO :
DESCRIZIONE OPERE DI DISMISSIONE DELLE FONDAZIONI ESISTENTI

OGGETTO
DATA : Marzo 2024 N°/CODICE ELABORATO : TAV_29
SCALA : 1:200 - 1:100

Tipologia : D (disegno) Formato : A1 Lingua : ITALIANO

STUDIO INGEGNERIA ELETTRICA
MEZZINA dott. ing. Antonio
Via Tiberio Solis n.128 | 71016 San Severo (FG)
Tel. 0882.228072 | Fax 0882.243651
e-mail: info@studiomezzina.net | web: www.studiomezzina.net

NOSTOI s.r.l.
Dott.ssa Maria Grazia Liseno
Tel. 0972.081259 | Fax 0972.83694
E-Mail: mgliseno@nostoi.it

Dott. Nazario Di Lella
Tel./Fax 0882.991704 | cell. 328.3250902
E-Mail: geol.dilella@gmail.com

STM
Ing. Tommaso Monaco
Tel. 0884.428850 | Fax 0885.091485
E-Mail: ing.tommaso@studiotecnicomonaco.it

Geom. Matteo Occhiochiuso
Tel. 328.5615292
E-Mail: matteo.occhiochiuso@virgilio.it

STUDIO FALCONE
Ing. Antonio Falcone
Tel. 0884.534378 | Fax 0884.534378
E-Mail: antonio.falcone@studiofalcone.eu

Dott. Agr. Pasquale Fausto Milano
Tel. 3478880757
E-Mail: mipaf@gmail.com

02	Marzo 2024	Revisione progettuale per ottimizzazione layout	Studio Mezzina	IVPC s.r.l.
01	Luglio 2023	Rimessione progetto definitivo a seguito integrazione del Mase	Studio Mezzina	IVPC s.r.l.
00	Settembre 2022	Emissione progetto definitivo	Studio Mezzina	IVPC s.r.l.
N° REVISIONE	DATA	OGGETTO DELLA REVISIONE	ELABORAZIONE	APPROVAZIONE

Proprietà e diritto del presente documento sono riservati - la riproduzione è vietata.