


# SCHEMA ELETTRICO UNIFILARE - OPERE DI UTENZA PER LA CONNESSIONE

## LEGENDA

- SEZIONE 36 kV
- SEZIONE BT 400 Vac
- COLLEGAMENTI TA
- COLLEGAMENTI TV
- COLLEGAMENTI TO
- COLLEGAMENTI RELÈ

VERSO SEZIONE A 36 kV AMPLIAMENTO SE TERNA  
380/220/150 kV "CODRONGIANOS"

### CABINA DI RACCOLTA 2

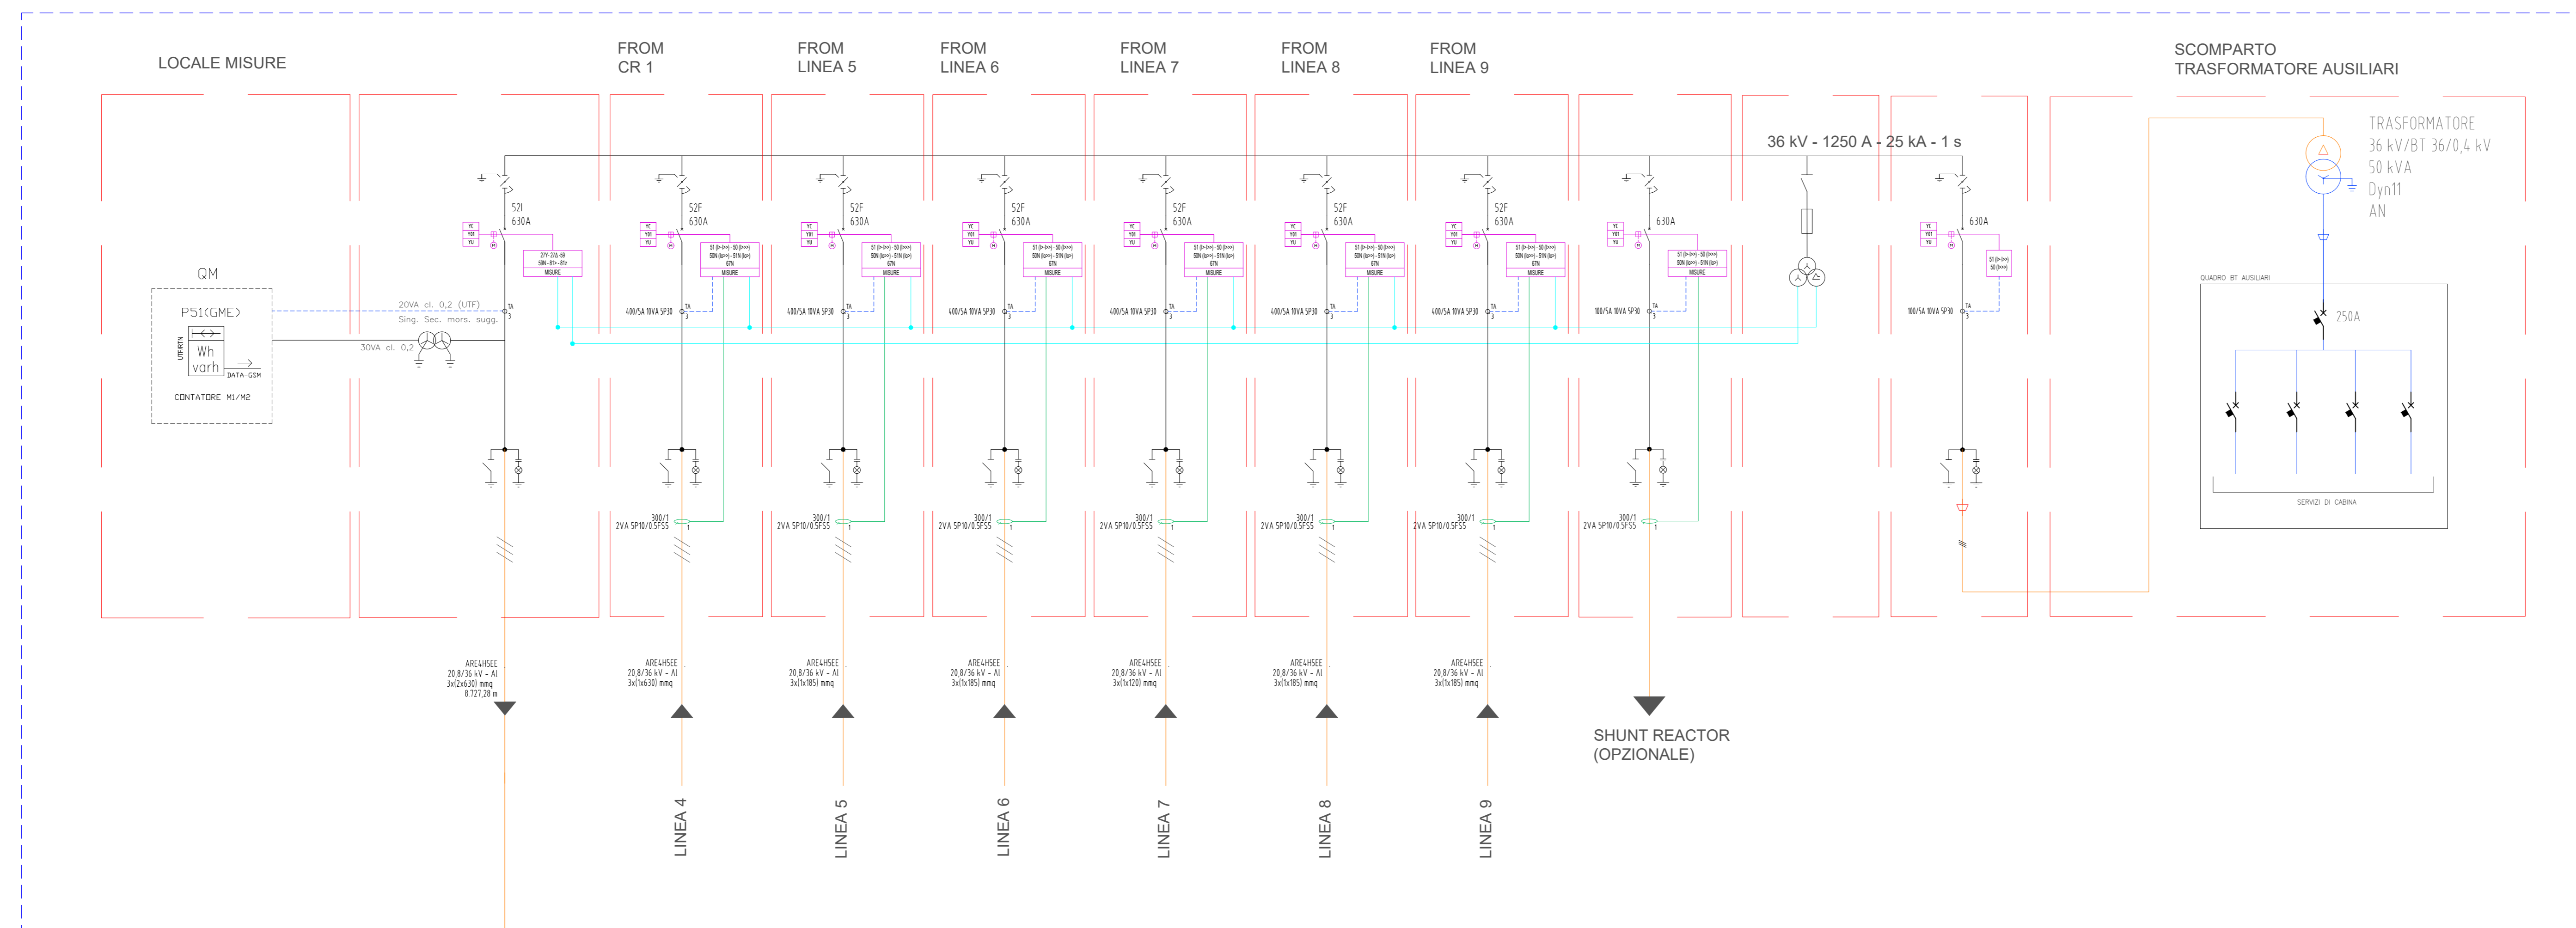

- NOTE:**
- Le potenze indicate per i trasformatori e le apparecchiature elettriche sono indicative;
  - Le scelte dei TA, TV e TO è indicativa;
  - L'impianto rispetta le prescrizioni riportate nel codice di rete TERNA e nell'allegato A68 della guida tecnica TERNA;
  - L'impianto per la connessione sarà realizzato a cura utente;
  - La necessità di installazione degli shunt reactor verrà confermata nelle fasi successive del progetto esecutivo;
  - E' previsto il sistema di teledistacco da remoto tramite modem GSM di cui delibera 421/14 ARERA, secondo quanto riportato nella norma CEI 0-16 (allegato M) e nel codice di rete TERNA;
  - Il punto esatto di connessione alla futura SE sarà definito in fase di progettazione esecutiva.

|      |            |             |          |         |          |
|------|------------|-------------|----------|---------|----------|
| 01   | 07/02/2024 | Rev.01      |          |         |          |
| 00   | 15/02/2023 | EMISIONE    |          |         |          |
| REV. | DATE       | DESCRIPTION | PREPARED | CHECKED | APPROVED |

|                                 |  |          |                                     |               |  |
|---------------------------------|--|----------|-------------------------------------|---------------|--|
|                                 | PROJECT: Progetto di un impianto agricolo denominato "Masseto", di potenza pari a 45,70 MWp, e delle relative opere di connessione.<br>Da realizzarsi nei comuni di Poggio (SS) e Codronghese (SS) |          |                                     |               |  |
|                                 | FILE NAME: LS16943 ENG TAV 038 01 - SCHEMA ELETTRICO UNIFILARE - OPERE DI UTENZA PER LA CONNESSIONE DWG  |          |                                     |               |  |
| CLASSIFICATION: Company         | FORMAT: A0   | SCALE: - | PLOT SCALE: 1:1                     | SHEET: 1 di 1 |  |
| CLIENT VALIDATION               |  |          |                                     |               |  |
| UTILIZATION SCOPE: Basic Design |  |          | CLIENT CODE: LS16943 ENG TAV 038 01 |               |  |