
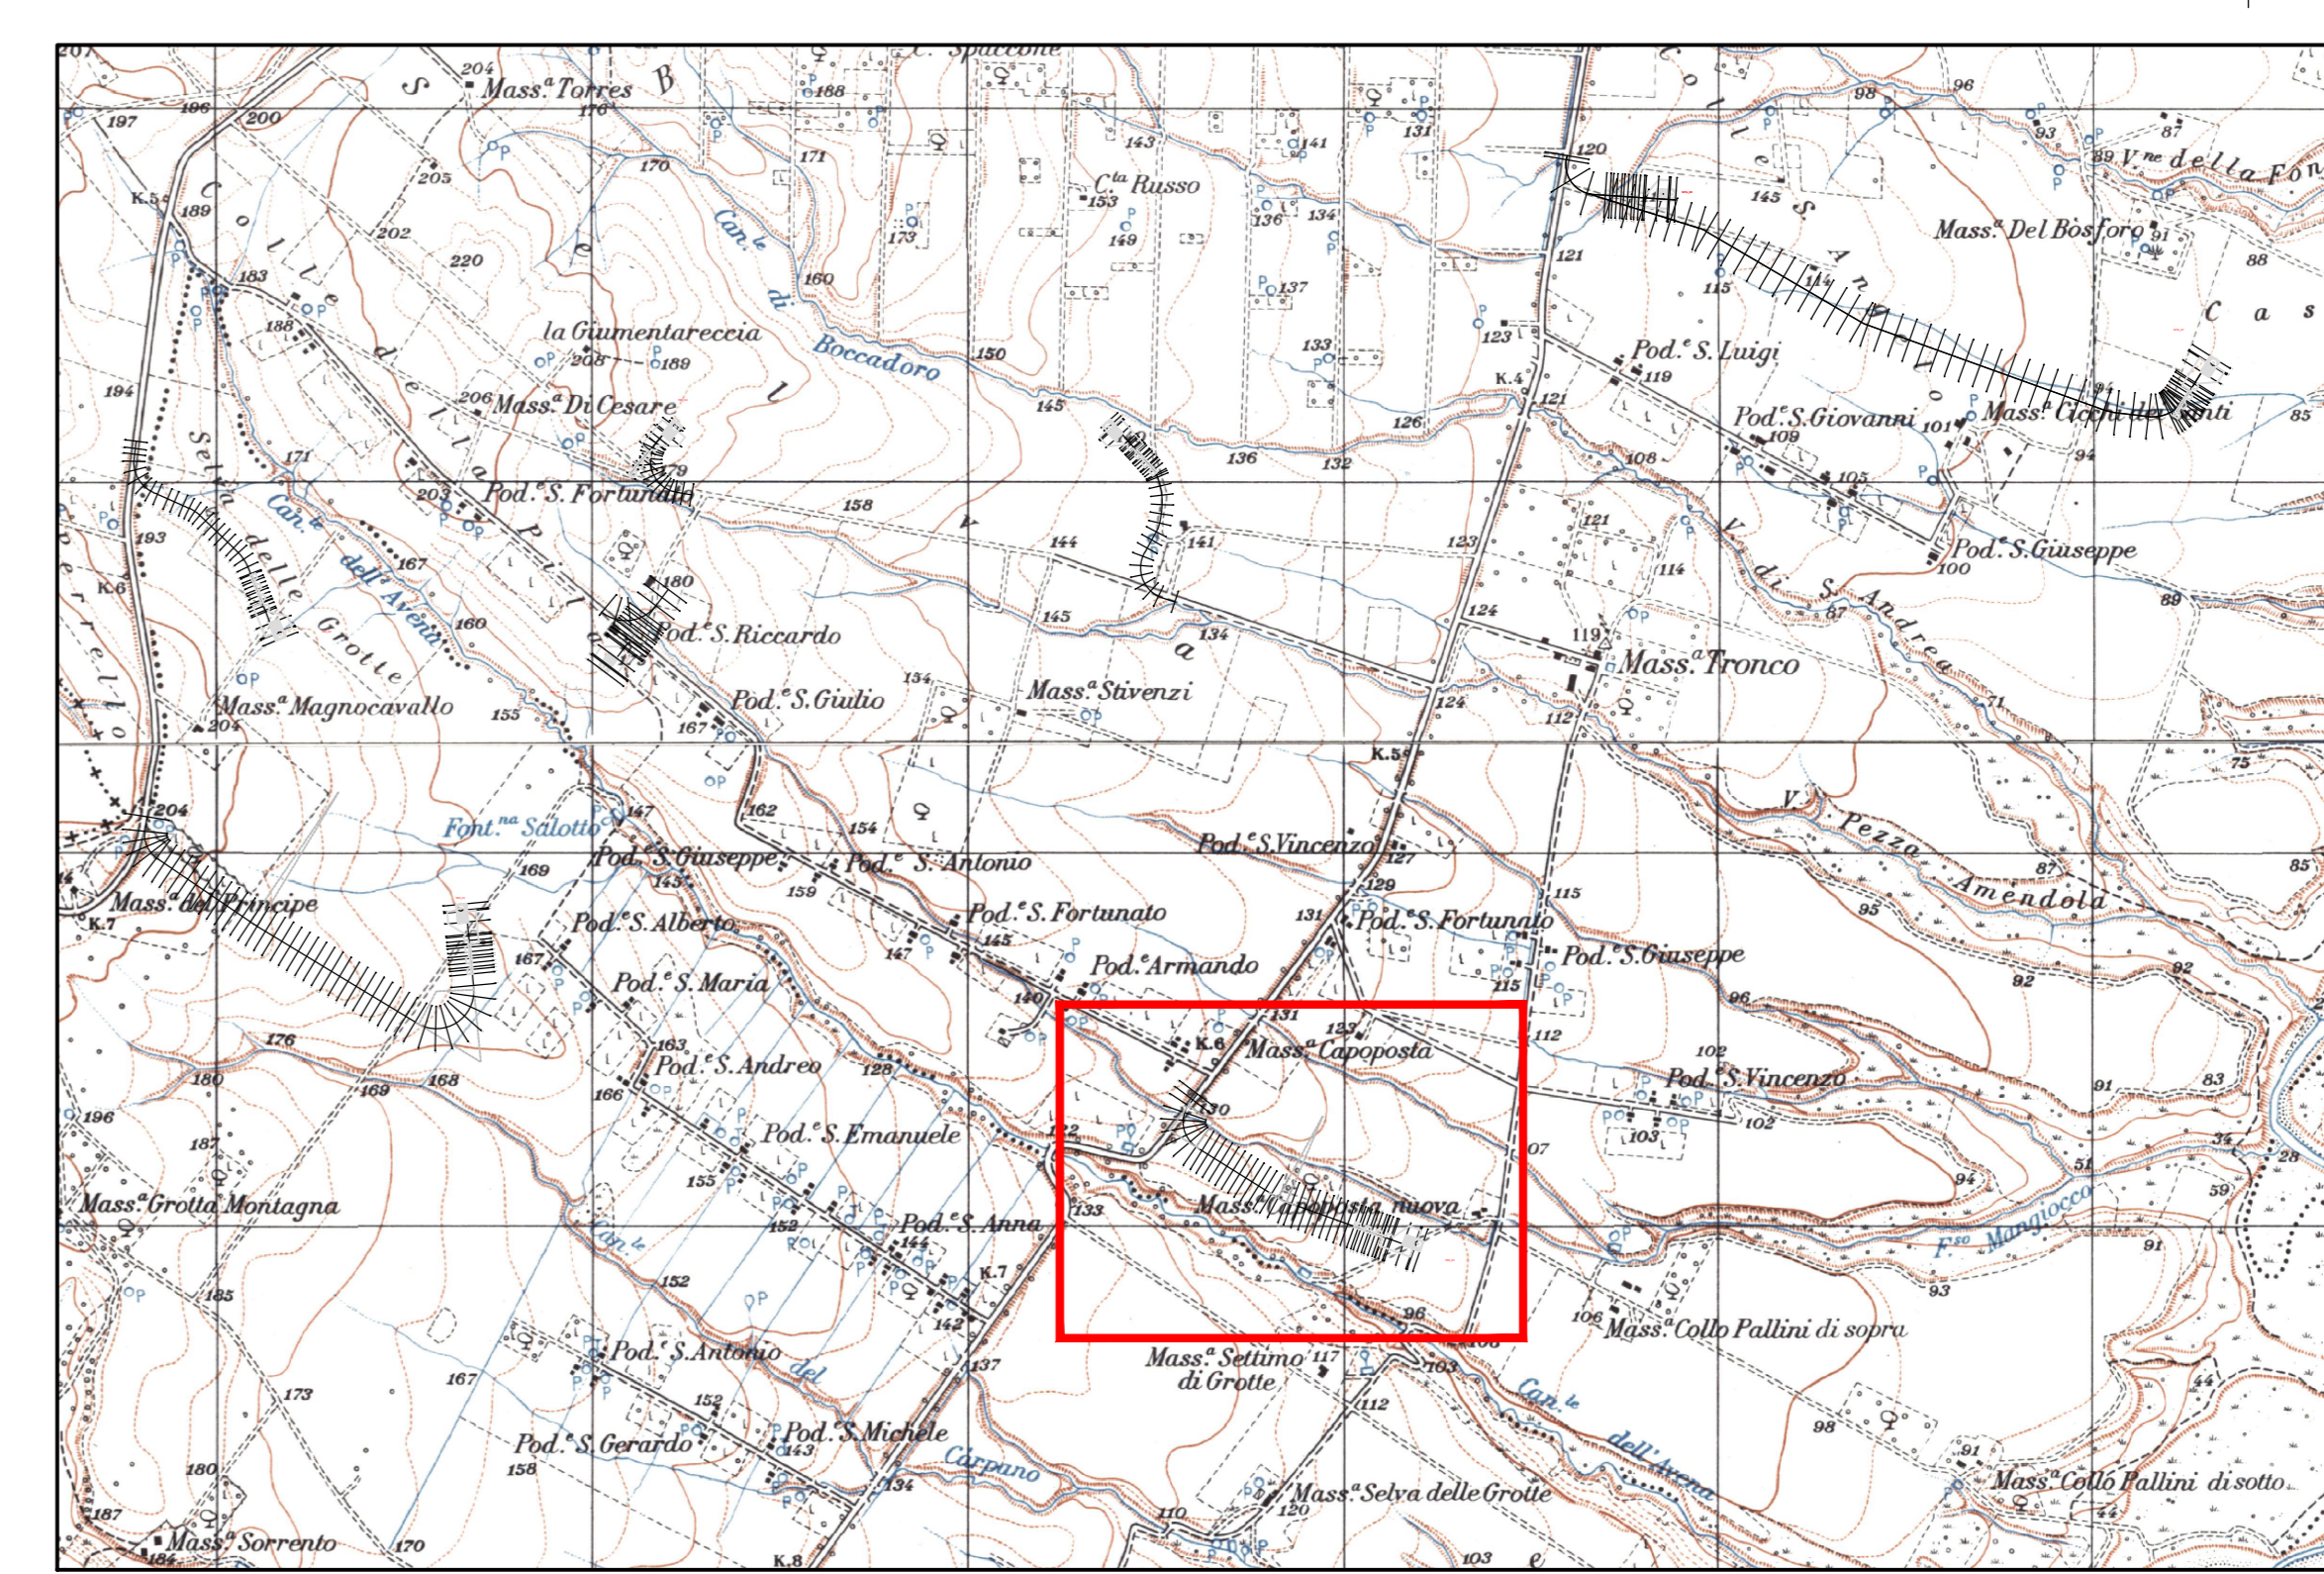
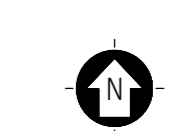
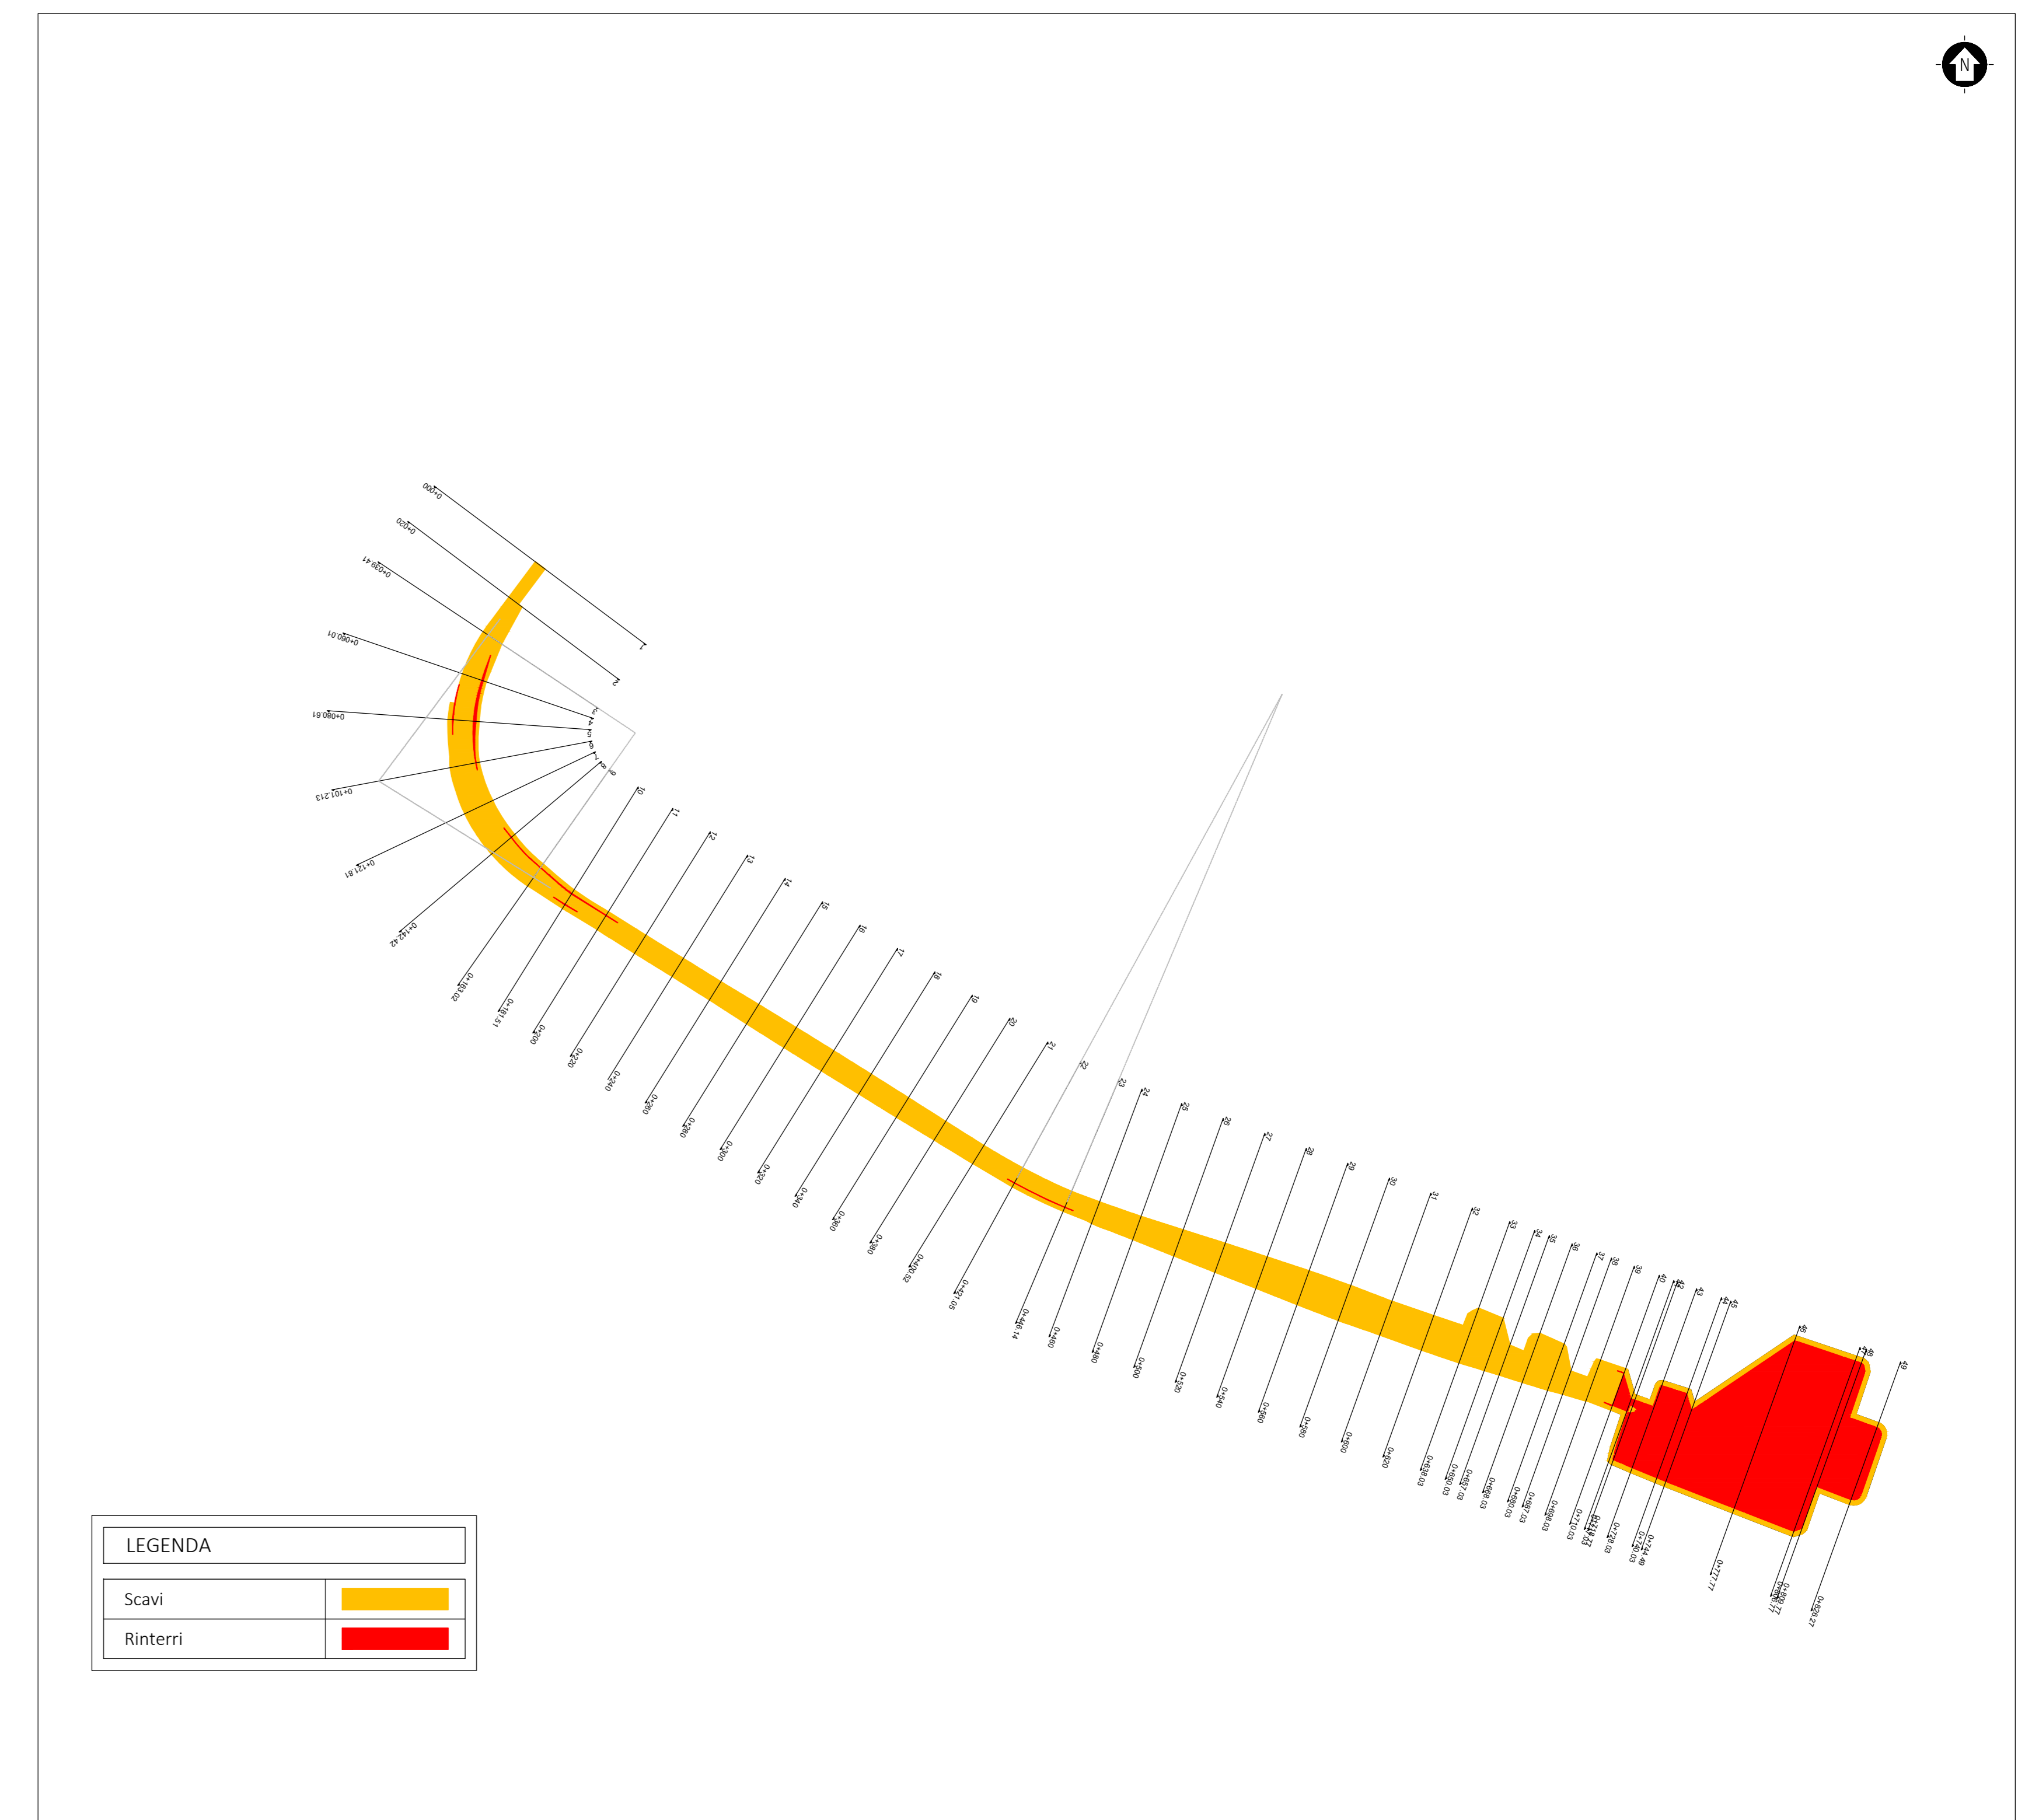


TRN\_05

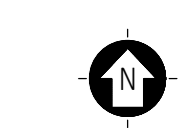

SKI 12 S.R.L. Via Caradossio, 9 - 20123, Milano (MI) C.F. 11548030967	
WIND FARM "TRONCO" - IMPIANTO EOLICO DA 52,8 MW Comuni di Serracapriola e Toremaggiore (FG)	
TMS-TRACCIAMENTO E AREE SCAVO RIPIORTO	T12.5
2800_5628_TRN_PFE_T12.5_Area_TMS-TRACCIAMENTO E AREE SCAVO RIPIORTO	