

**LEGENDA**

**Opere di progetto**

- Aerogeneratore di progetto
- Piazzola definitiva
- Piazzola temporanea
- Area di deposito temporaneo
- Cavidotto interrato di connessione
- Viabilità di nuova realizzazione
- Viabilità esistente da adeguare
- Viabilità esistente
- Sottostazione Step-up
- Ampliamento Stazione Elettrica (SE) Terna
- Stazione Elettrica (SE) Terna esistente

**PPTR - Regione Puglia - Componenti geomorfologiche**

- UCP - Versanti
- UCP - Geositi (100m)

**PPTR - Regione Puglia - Componenti idrologiche**

- BP - Fiumi, torrenti, corsi d'acqua pubbliche (150m)
- UCP - Sorgenti (25m)
- UCP - Reticolo idrografico di connessione della R.E.R. (100m)
- UCP - Aree soggette a vincolo idrogeologico


**Limite amministrativo**

- Limite regionale
- Limite comunale

Coordinate aerogeneratori  
WGS 1984 UTM Zone 33N (Gradi decimali)

Aerogeneratore	Longitudine E	Latitudine N
TRN01	15,127249	41,746749
TRN02	15,121456	41,753352
TRN03	15,134183	41,758333
TRN04	15,148093	41,758321

Aerogeneratore	Longitudine E	Latitudine N
TRN05	15,157996	41,738643
TRN06	15,131871	41,752579
TRN07	15,183619	41,759804
TRN08	15,166211	41,763887

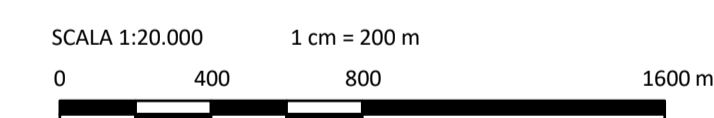

REV.	DESCRIZIONE	SP	LG	LC	DATA
0					02/2024

**Montana**

Montana S.p.A.  
Via Carlo Argento Fumagalli, 6  
20143 Milano  
Milano (sede certificata ISO) | Brescia | Palermo | Cagliari | Roma | Siracusa

Tel. +39 02 54118173  
Fax +39 02 54129890  
www.montanabente.com  
Cap. Soc. 600.000,00 €

P.IVA 10414270156  
C.A.P. 20139

**Statkraft**

SKI 12 S.R.L.  
Via Caradosso, 9 - 20123, Milano (MI)  
C.F. 11948030967

Progettisti

ING. LAURA CONTI  
Iscritta all'Ordine degli Ingegneri della Provincia di Pavia n. 1726

Oggetto

**WIND FARM "TRONCO" - IMPIANTO EOLICO DA 52,8 MW**  
Comuni di Serracapriola e Torremaggiore (FG)

Tavola

STRALCIO PIANO TERRITORIALE PAESAGGISTICO REGIONALE



N. Tav.

R01\_T10

N. Rif. 2800\_5528\_TRN\_SIA\_R01\_T10\_Rev0\_PTPR

Scala 1:20.000

È VIETATA LA RIPRODUZIONE DI QUESTO DOCUMENTO SENZA PREVENTIVA AUTORIZZAZIONE SCRITTA DELLA MONTANA SPA

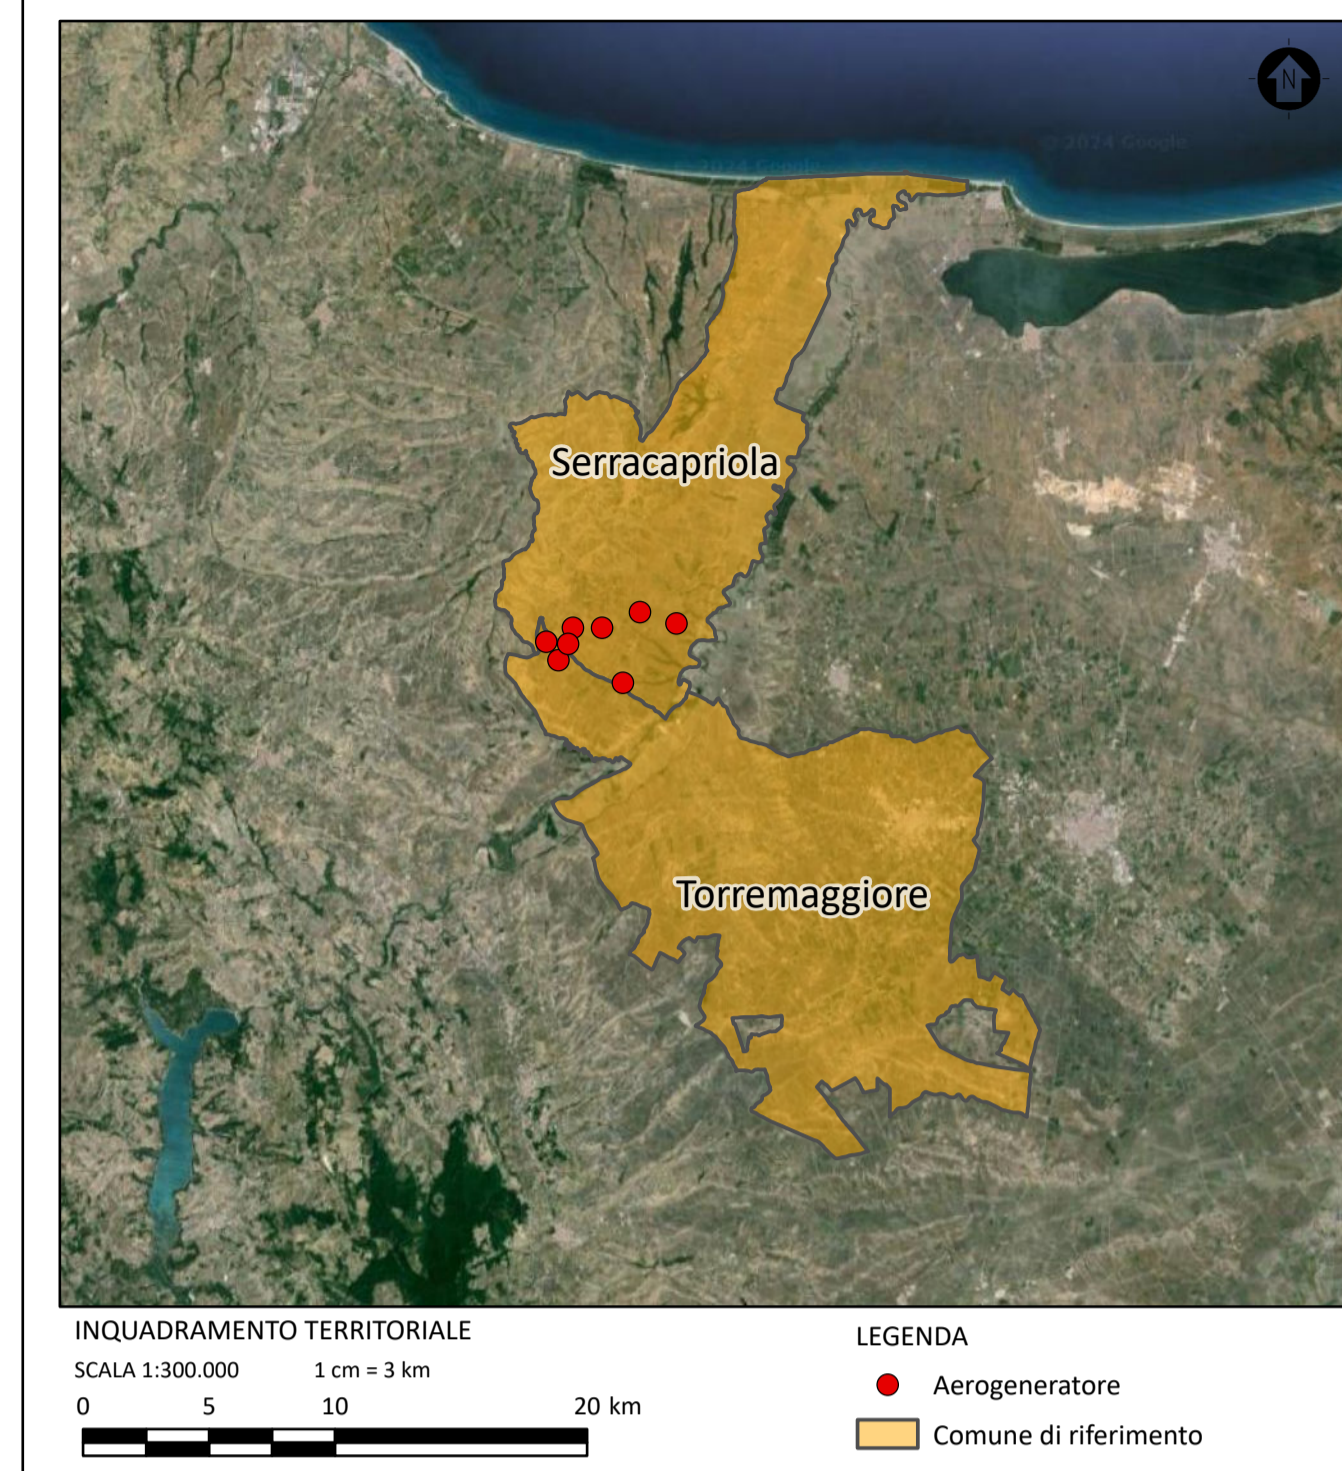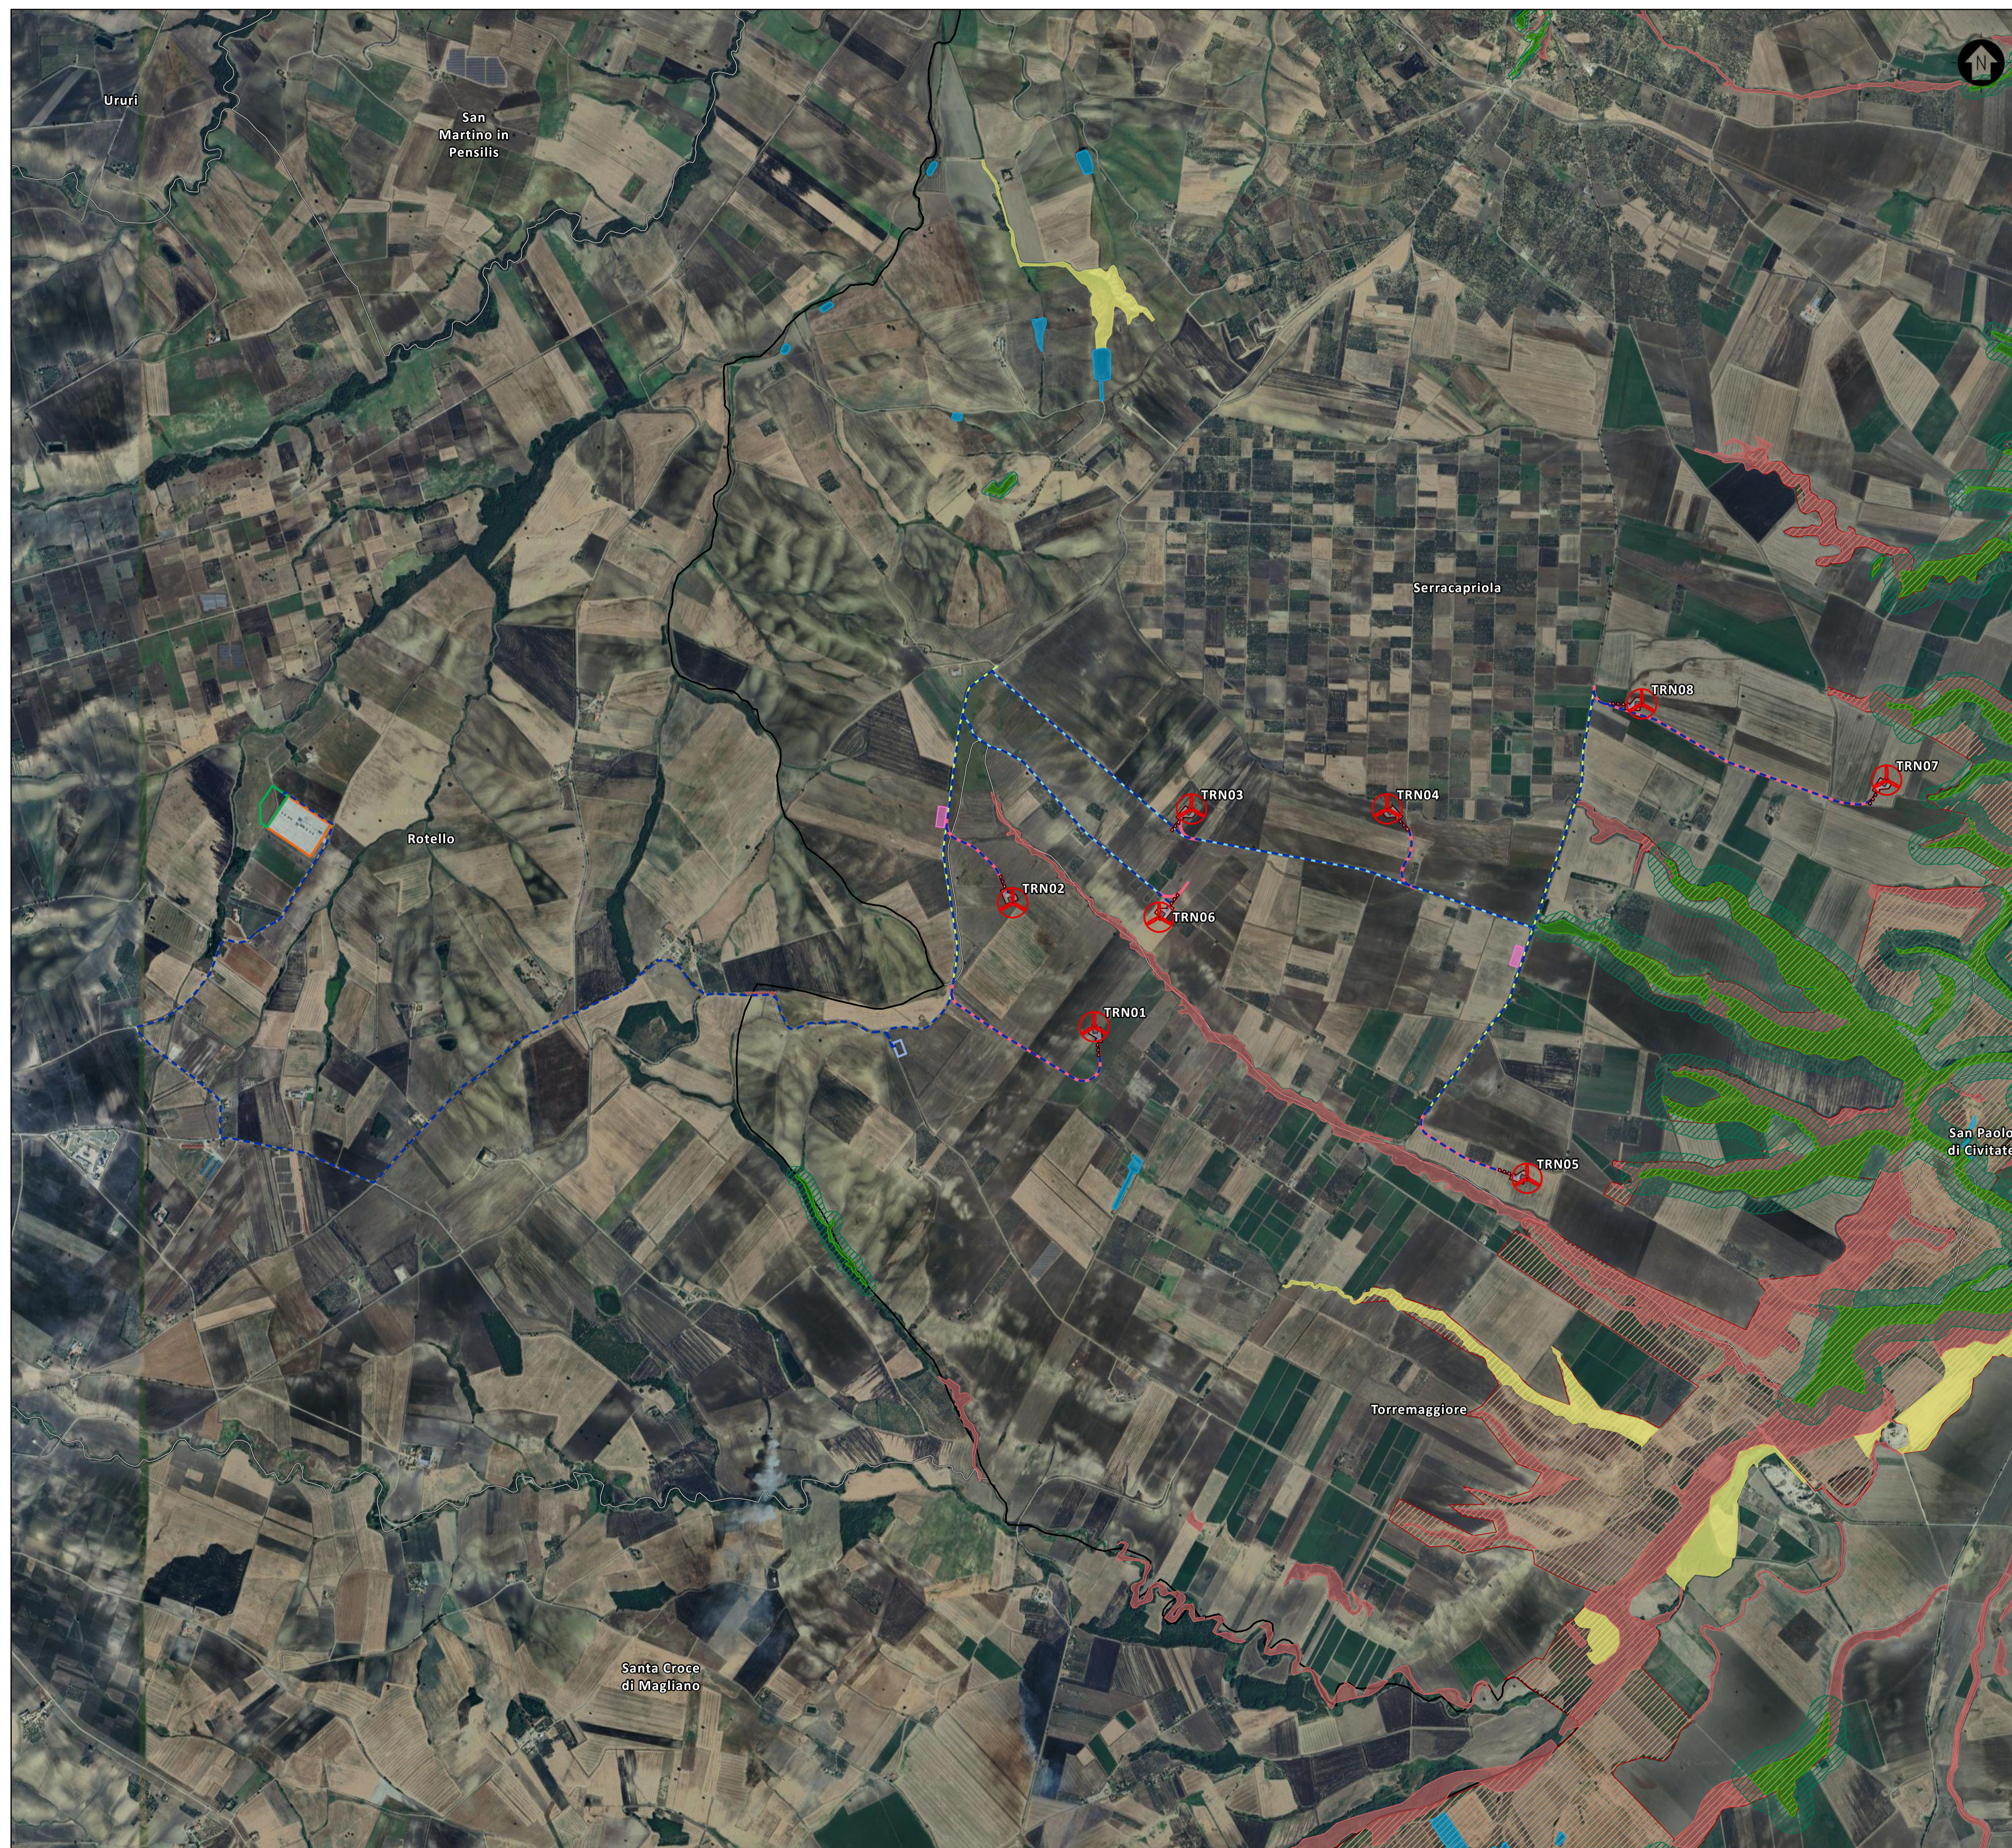

**LEGENDA**

**Opere di progetto**

- ⊗ Aerogeneratore di progetto
- Piazzola definitiva
- Piazzola temporanea
- Area di deposito temporaneo
- - - Cavidotto interrato di connessione
- Viabilità di nuova realizzazione
- Viabilità esistente da adeguare
- Viabilità esistente
- Sottostazione Step-up
- Ampliamento Stazione Elettrica (SE) Terna
- Stazione Elettrica (SE) Terna esistente

**PPTR - Regione Puglia - Componenti botanico-vegetazionali**

- BP - Boschi
- UCP - Aree di rispetto dei boschi (100m)
- UCP - Aree umide
- UCP - Formazioni arbustive in evoluzione naturale
- UCP - Prati e pascoli naturali


**PPTR - Regione Puglia - Componente delle aree protette e dei siti naturalistici**


- UCP - Siti di rilevanza naturalistica

**SIC**

**Limite amministrativo**

- Limite regionale
- Limite comunale

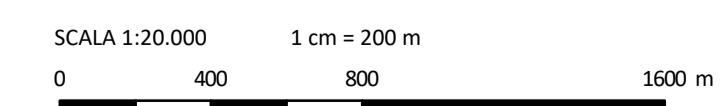

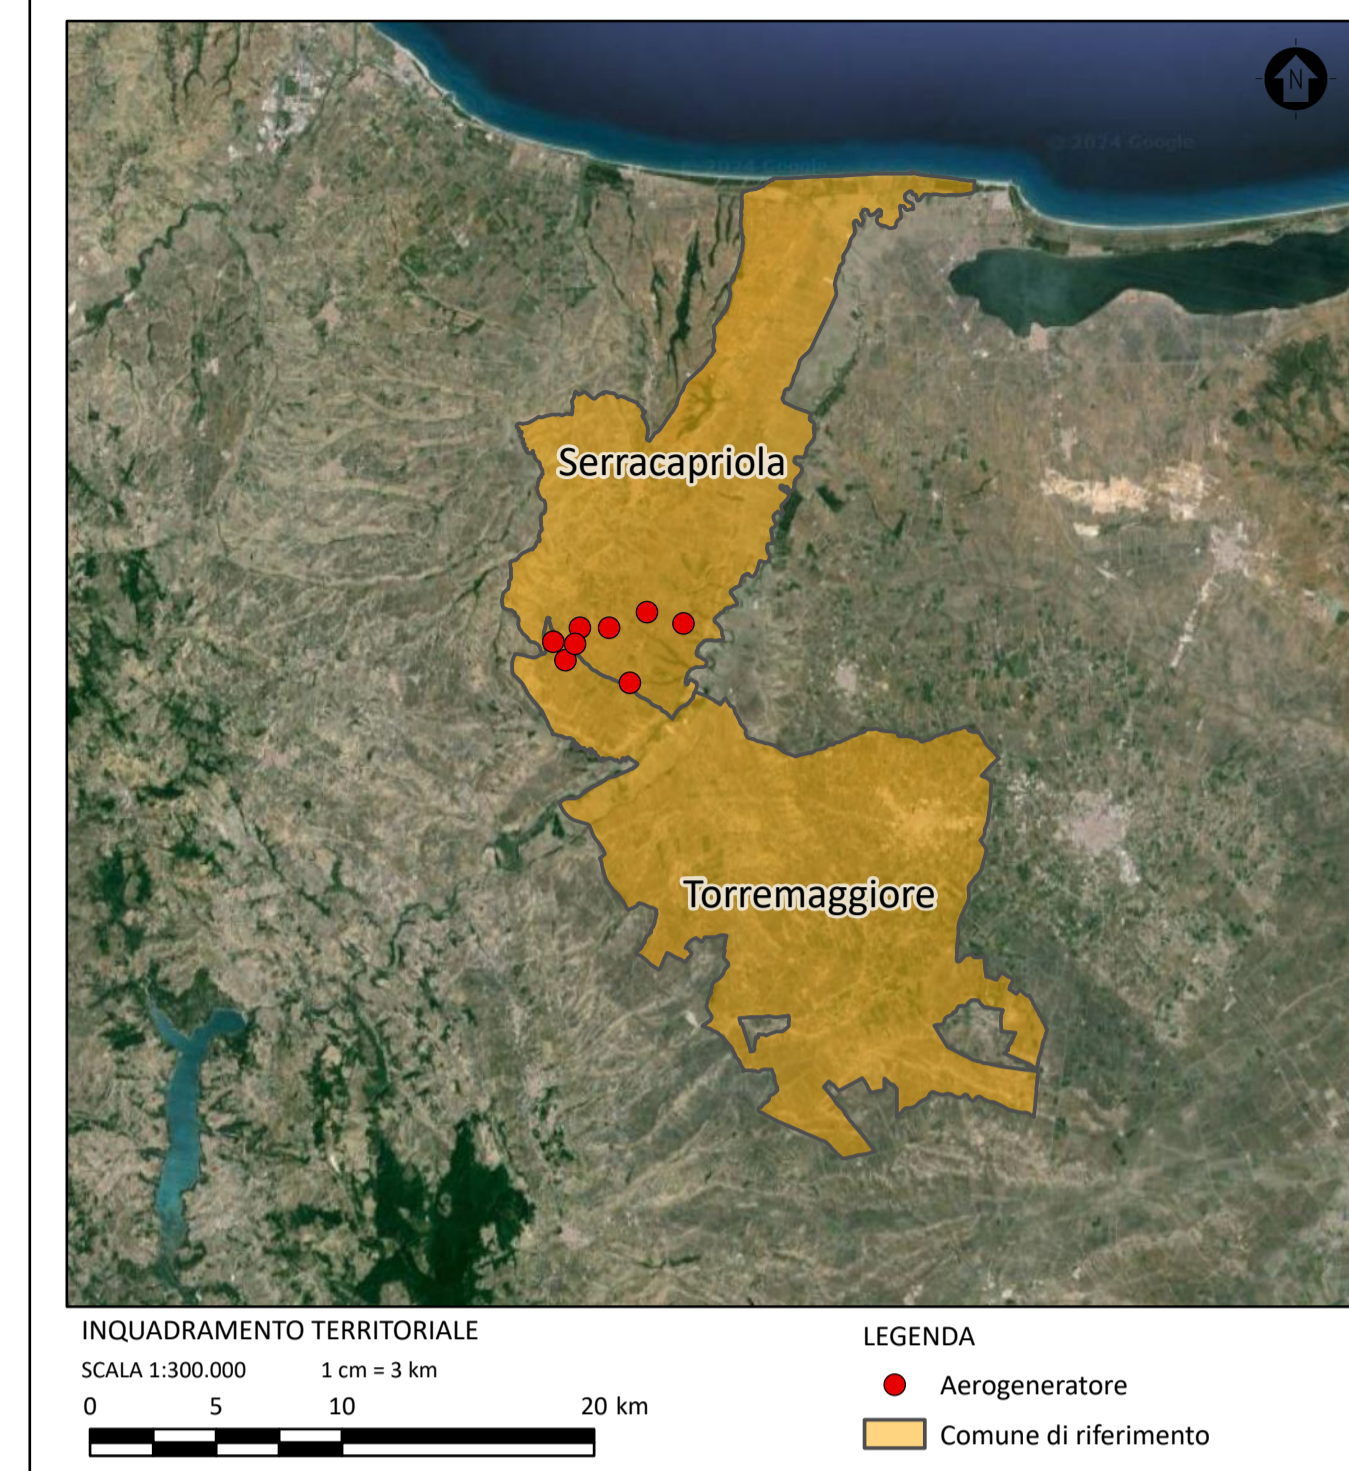

**LEGENDA**

**Opere di progetto**

- ⊗ Aerogeneratore di progetto
- Piazzola definitiva
- Piazzola temporanea
- Area di deposito temporaneo
- - - Cavidotto interrato di connessione
- - - Viabilità di nuova realizzazione
- - - Viabilità esistente da adeguare
- - - Viabilità esistente
- Sottostazione Step-up
- Ampliamento Stazione Elettrica (SE) Terna
- Stazione Elettrica (SE) Terna esistente

**PPTR - Regione Puglia - Componenti culturali e insediative**


- ▨ BP - Zone gravate da usi civici (validate)
- ▨ UCP - stratificazione insediativa - rete tratturi
- ▨ UCP - stratificazione insediativa - siti storico culturali
- ▨ UCP - area di rispetto - rete tratturi
- ▨ UCP - area di rispetto - siti storico culturali



**PPTR - Regione Puglia - Componenti dei valori percettivi**

- - - UCP - Strade panoramiche
- - - UCP - Strade a valenza paesaggistica
- UCP - Coni visuali

**Limite amministrativo**

- Limite regionale
- Limite comunale

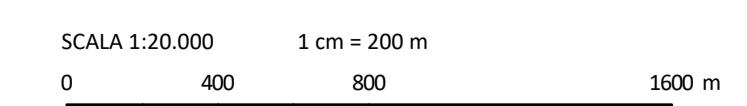

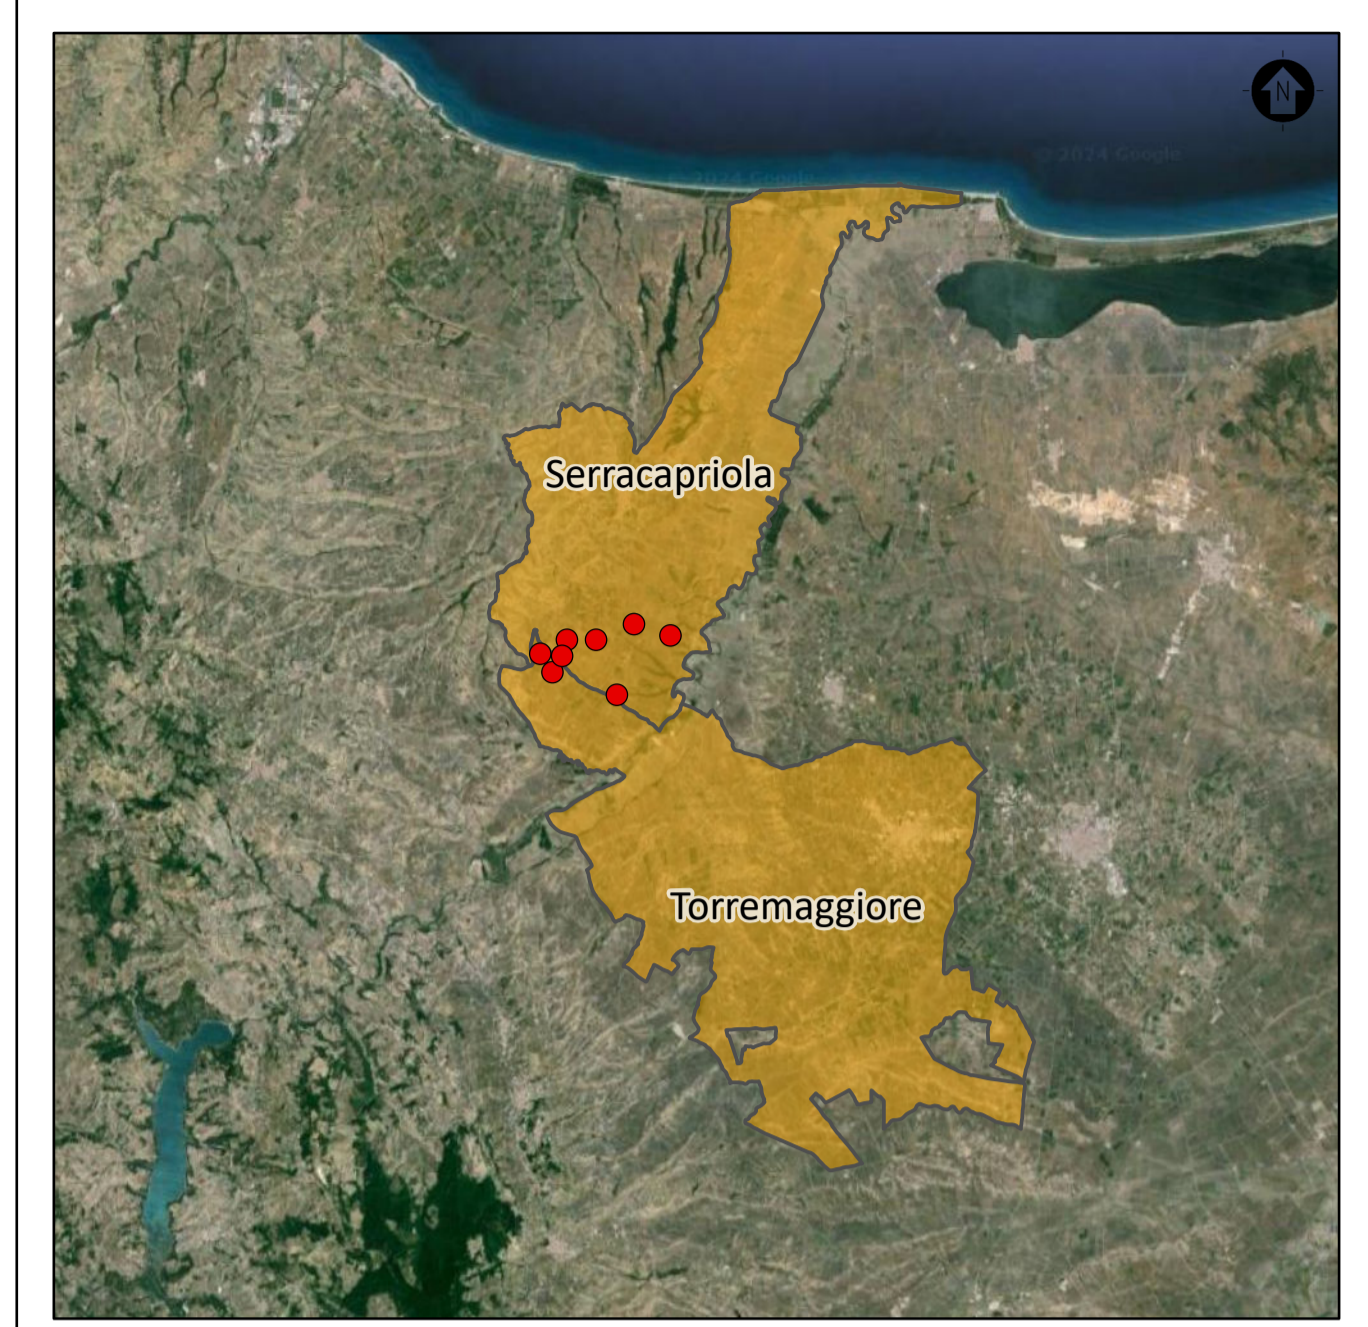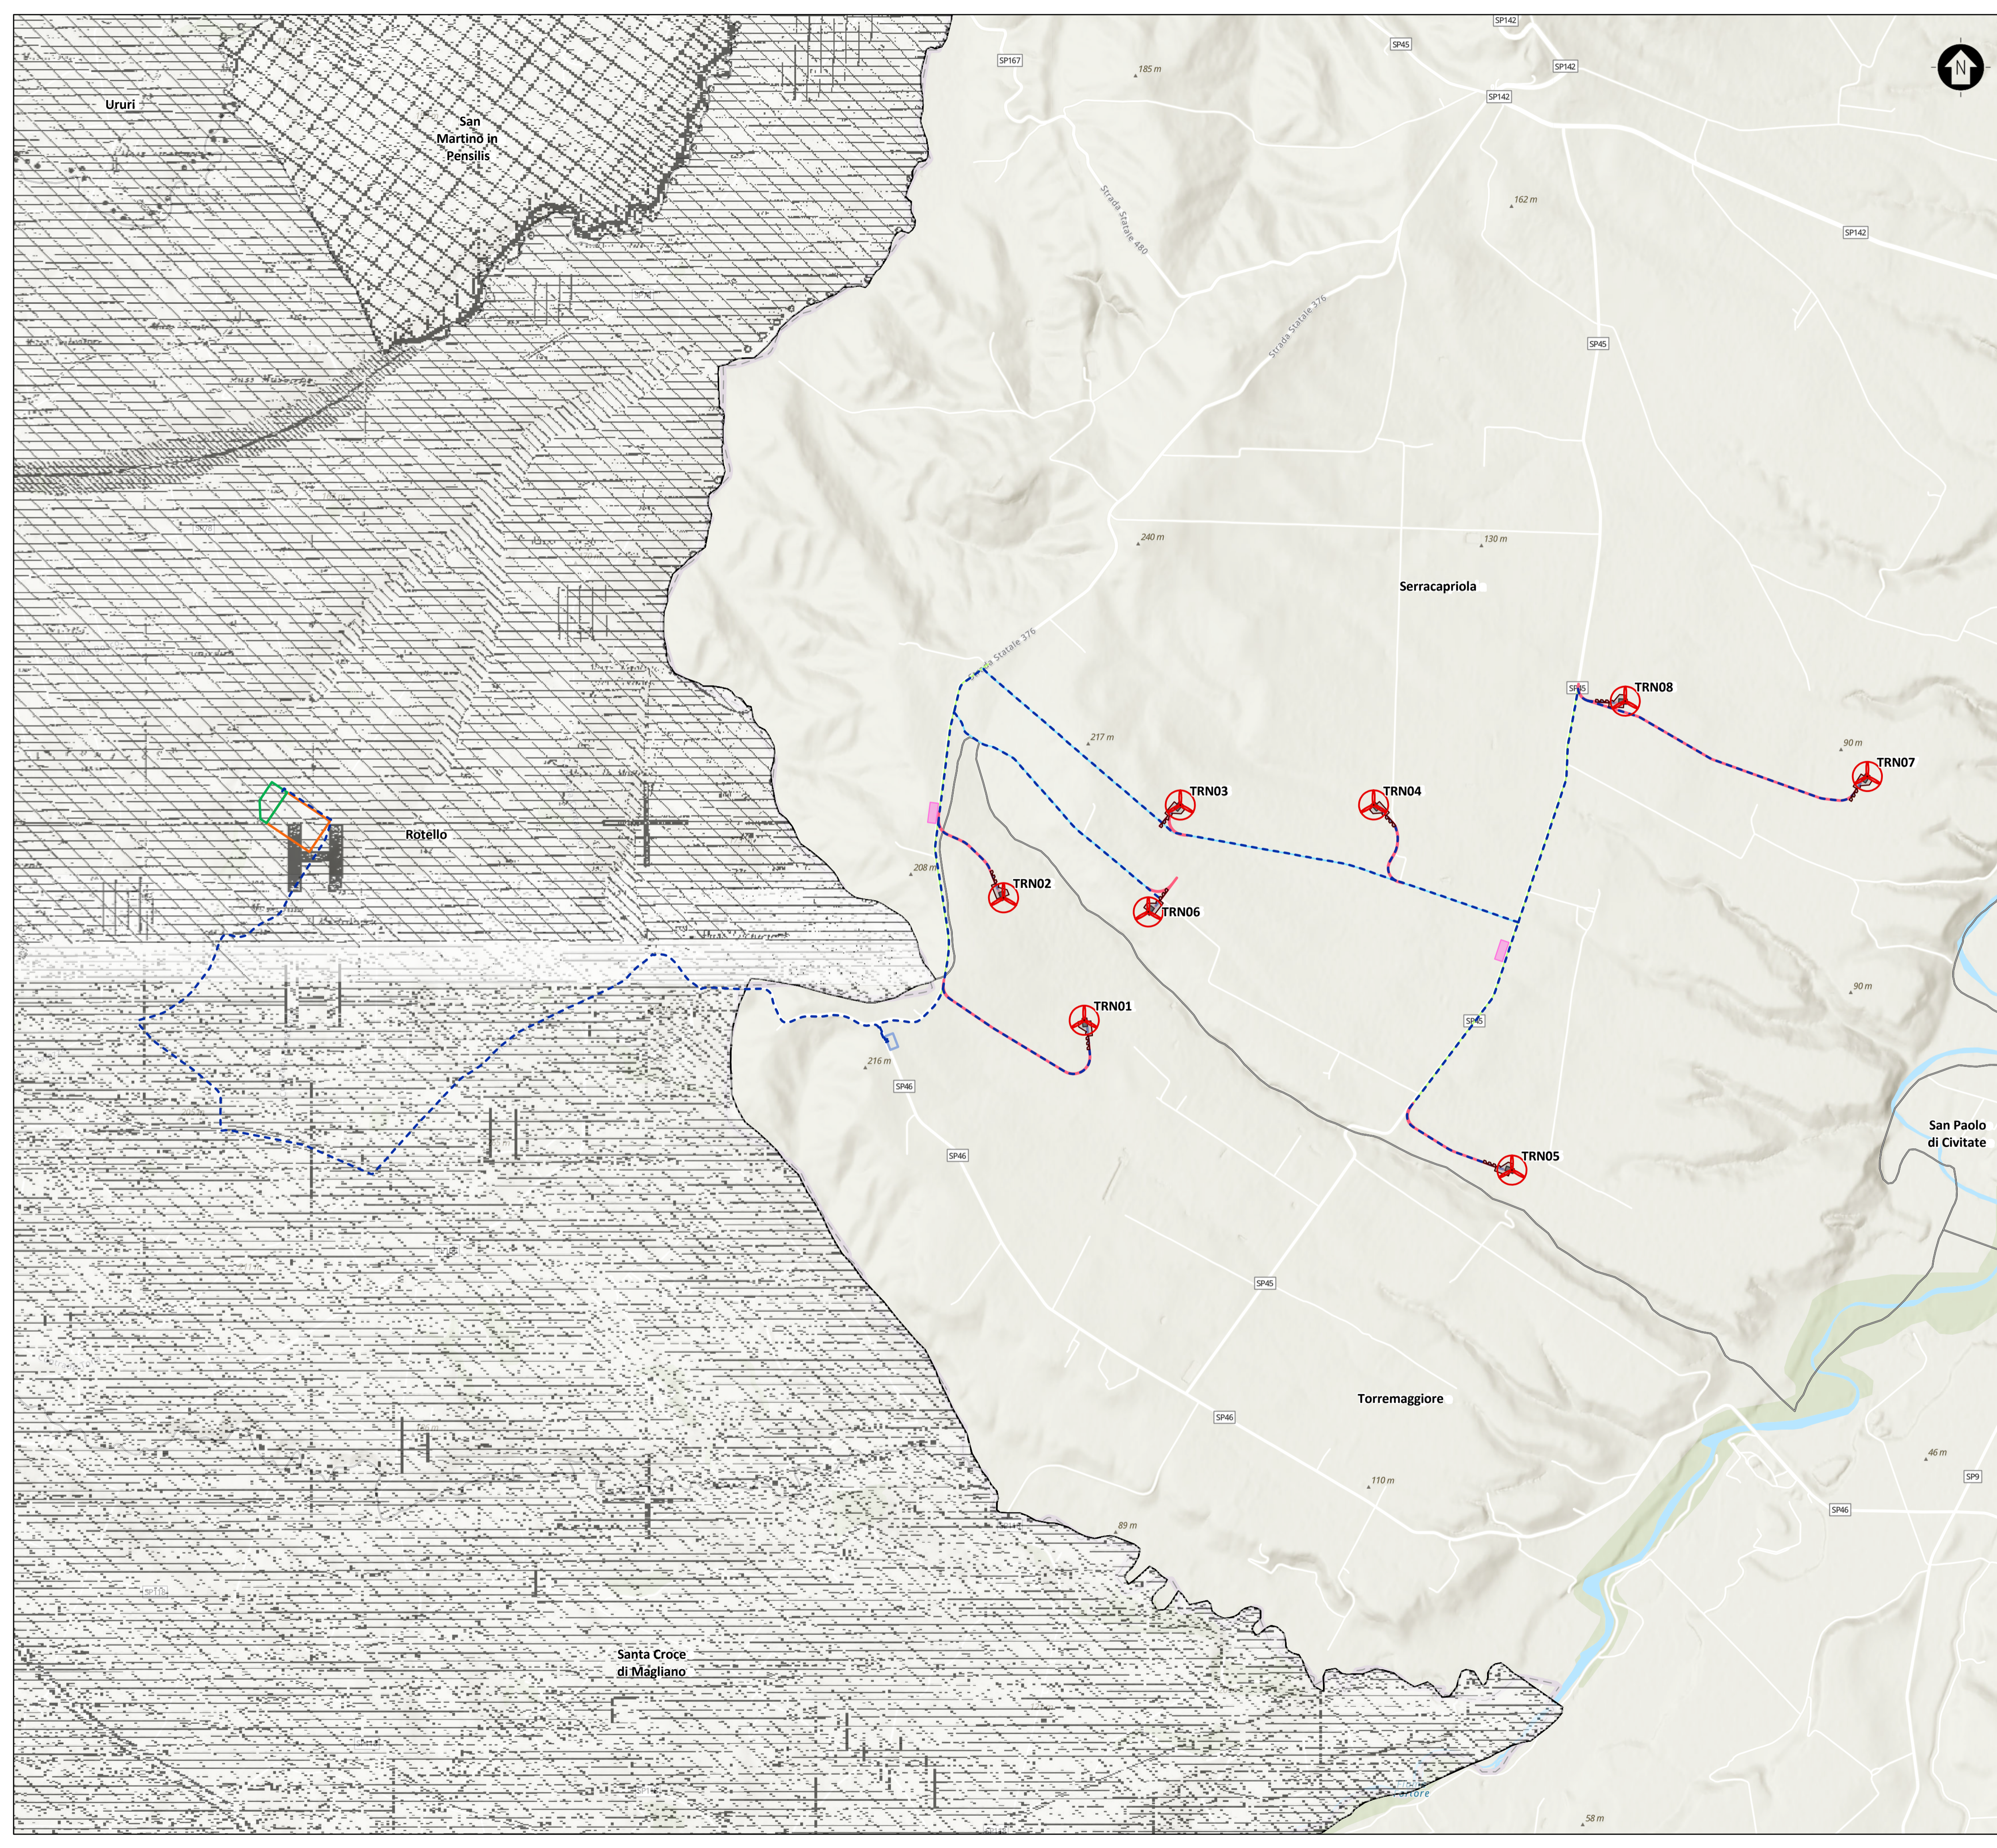

**INQUADRAMENTO TERRITORIALE**  
 SCALA 1:300.000 1 cm = 3 km  
 0 5 10 20 km

**LEGENDA**

**Opere di progetto**

- Aerogeneratore di progetto
- Piazzola definitiva
- Piazzola temporanea
- Area di deposito temporaneo
- Cavidotto interrato di connessione
- Viabilità di nuova realizzazione
- Viabilità esistente da adeguare
- Viabilità esistente
- Sottostazione Step-up
- Ampliamento Stazione Elettrica (SE) Terna
- Stazione Elettrica (SE) Terna esistente

**PTPAAV - Regione Molise - Area N.1**

	AREE INTERESSI
	AREE INTERESSI
	AREE INTERESSI
	AREE INTERESSI
	AREE INTERESSI

**PTPAAV - Regione Molise - Area N.2**

**LEGENDA**

	AREE INTERESSI
	AREE INTERESSI
**Limite amministrativo**

- Limite regionale
- Limite comunale

SCALA 1:20.000 1 cm = 200 m  
 0 400 800 1600 m