

- LEGENDA**
- Opere di progetto**
- Aerogeneratore di progetto
 - Piazzola definitiva
 - Piazzola temporanea
 - Area di deposito temporaneo
 - Cavidotto interrato di connessione
 - Viabilità di nuova realizzazione
 - Viabilità esistente da adeguare
 - Viabilità esistente
 - Sottostazione Step-up
 - Ampliamento Stazione Elettrica (SE) Terna
 - Stazione Elettrica (SE) Terna esistente
- Limite amministrativo**
- Limite regionale
- AREE NON IDONEE REGIONE PUGLIA - D.G.R. n. 3028 DEL 30/12/2020**
- Sito d'Importanza Comunitaria - SIC**
- Zone a Conservazione Speciale (ZSC-SIC)
 - Buffer di 200 m da Sito d'Importanza Comunitaria SIC
- Zone Protezione Speciale - ZPS**
- Zone Protezione Speciale (ZPS)
 - Buffer di 200 m da Zone Protezione Speciale ZPS
- Important Birds Area - IBA**
- Important Birds Area IBA
- Altre aree ai fini della conservazione della biodiversità**
- Connessioni
- Simboli generali**
- Limite comunale

Coordinate aerogeneratori
WGS 1984 UTM Zone 33N (Gradi decimali)

Aerogeneratore	Longitudine E	Latitudine N	Aerogeneratore	Longitudine E	Latitudine N
TRN01	15,127249	41,746749	TRN05	15,157996	41,738643
TRN02	15,121456	41,753352	TRN06	15,131871	41,752579
TRN03	15,134183	41,758333	TRN07	15,183619	41,759804
TRN04	15,148093	41,758321	TRN08	15,166211	41,763887



0	REV.	DESCRIZIONE	SP	LG	LC	02/2024

Montana S.p.A. - Tel. +39 02 54118173 - Fax +39 02 54128890 - P.IVA 10414270156 - 20148 Milano - www.montanambiente.com - Cap. Soc. 600.000,00 € - Milano (sede certificata ISO) | Brescia | Palermo | Cagliari | Roma | Siracusa

Statkraft - SKI 12 S.R.L. - Via Caradosso, 9 - 20123, Milano (MI) - C.F. 11948030967



Progettisti: **ING. LAURA CONTI** - Iscritta all'Ordine degli Ingegneri della Provincia di Pavia n. 1726

Objetto: **WIND FARM "TRONCO" - IMPIANTO EOLICO DA 52,8 MW**
Comuni di Serracapriola e Torremaggiore (FG)

Tavola: **AREE NON IDONEE ALL'INSTALLAZIONE DI FER** - N. Tav. **R01_T14**

N. Rif. 2800_5528_TRN_SIA_R01_T14_Rev0_ANIF - Scala 1:20.000

È VIETATA LA RIPRODUZIONE DI QUESTO DOCUMENTO SENZA PREVENTIVA AUTORIZZAZIONE SCRITTA DELLA MONTANA SPA

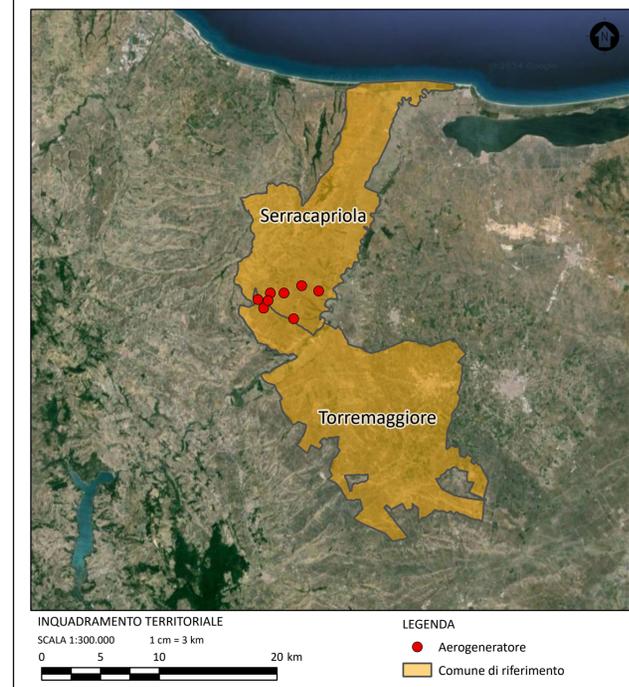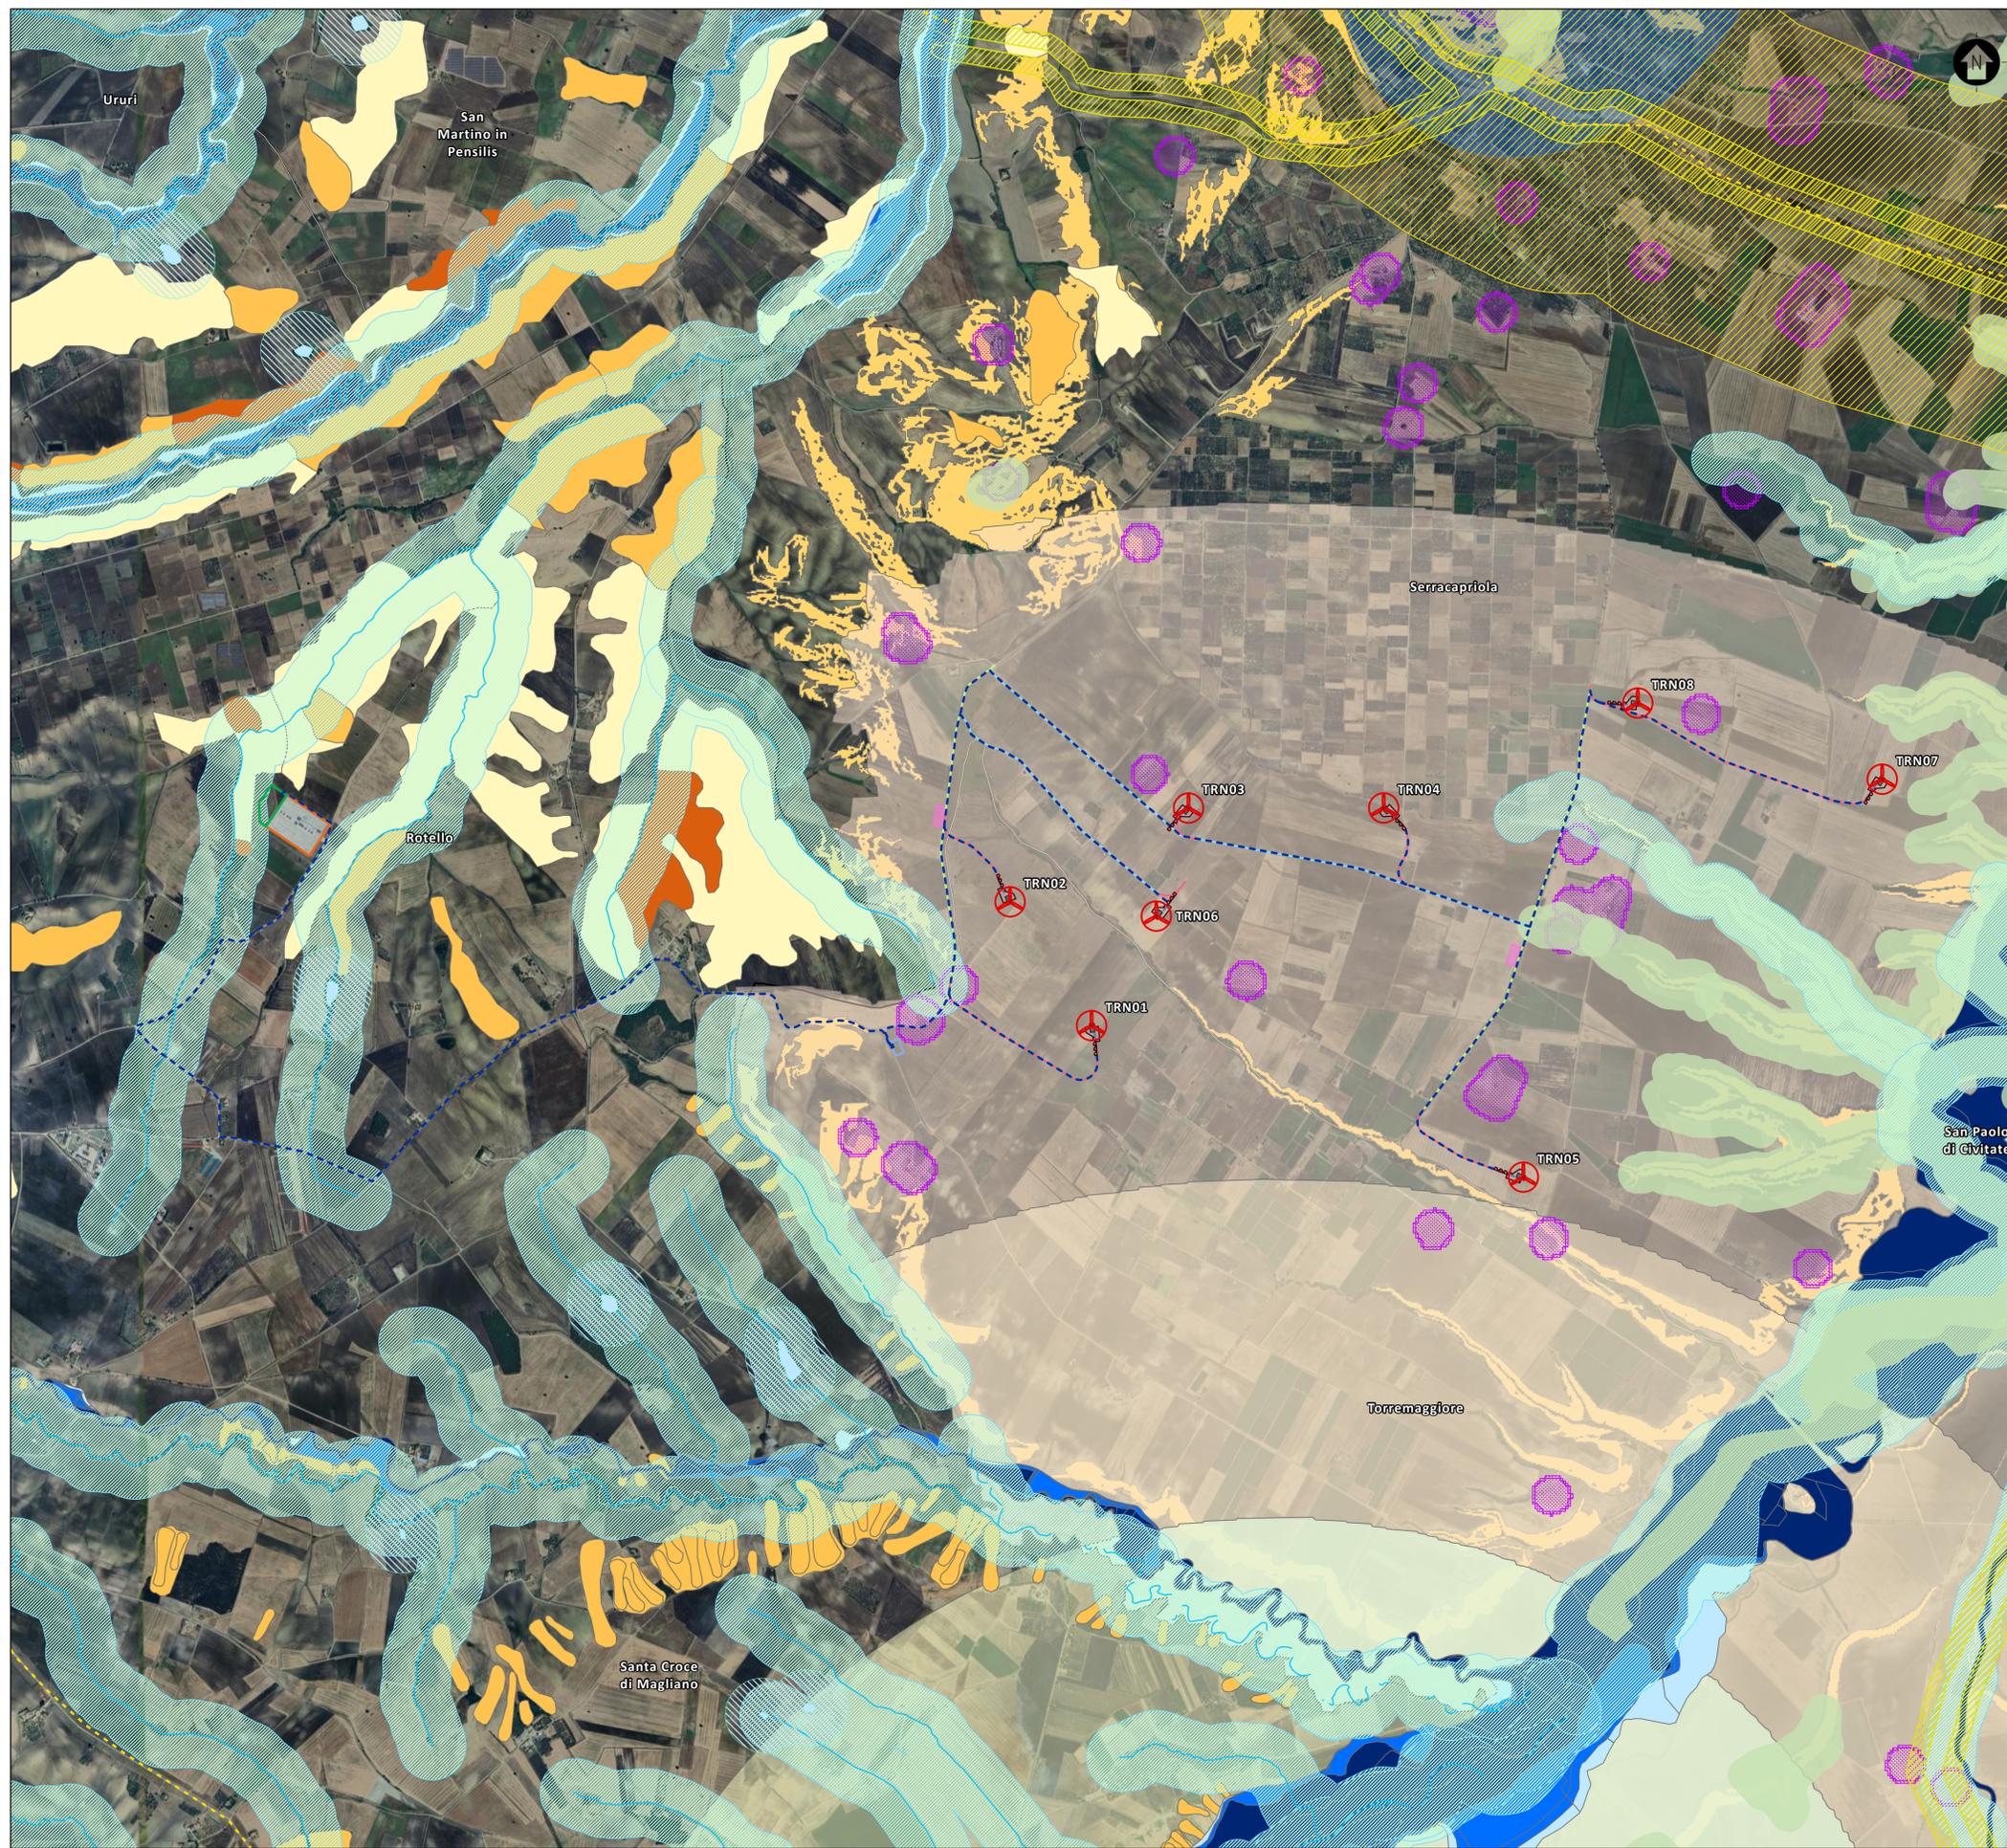

LEGENDA

Opere di progetto

- ⊗ Aerogeneratore di progetto
- Piazzola definitiva
- Piazzola temporanea
- Area di deposito temporaneo
- - - Caviddotto interrato di connessione
- Viabilità di nuova realizzazione
- Viabilità esistente da adeguare
- Viabilità esistente
- Sottostazione Step-up
- Ampliamento Stazione Elettrica (SE) Terna
- Stazione Elettrica (SE) Terna esistente

Limite amministrativo

- Limite regionale
- Limite comunale

AREE NON IDONEE REGIONE PUGLIA - D.G.R. n. 3028 DEL 30/12/2020

Aree Tutelate per Legge (art. 142 d.lgs. 42/2004)

Tratturi

- - - Rete tratturale
- ▨ Fascia di rispetto di 1 km dai tratturi
- ▨ Tratturi + buffer di 100

Territori coperti da foreste e boschi D.lgs. 42/04

- Foreste e boschi (CLC2018)
- Boschi + buffer di 100 m

Fascia di rispetto dei corsi d'acqua, torrenti e laghi

- Laghi
- ▨ Buffer di 200m dai laghi
- Corsi d'acqua
- ▨ Fiumi, torrenti e corsi d'acqua fino a 150 m
- ▨ Buffer di 200m dai fiumi

Pericolosità Idraulica

- P1
- P2
- P3

Pericolosità Geomorfologica

- Pf1
- Pf2
- Pf3

Area edificabile urbana + buffer di 1km

- Buffer di 1 km da Area edificabile urbana

Segnalazioni carta dei beni + buffer di 100 m

- ▨ Segnalazioni carta dei beni + buffer di 100 m

Coni visuali

- Fascia A (4 km)
- Fascia B (6km)
- Fascia C (10km)

Aggiornamento PPR 2022

- Fascia A

Versanti

- Versanti

