

REGIONE AUTONOMA FRIULI-VENEZIA-GIULIA	COMUNE DI MONFALCONE	PROVINCIA DI GORIZIA
---	-------------------------	-------------------------

PROGETTO DEFINITIVO
 PER I LAVORI DI APPROFONDIMENTO DEL CANALE DI ACCESSO E DEL BACINO DI
 EVOLUZIONE DEL PORTO DI MONFALCONE
 QUOTA DI PROGETTO: -12,50m s.l.m.m.



PIANO DI UTILIZZO DELLE TERRE AI SENSI DELL'ART.5 DEL D.M.161/2012


Tavola PDU_02	Titolo INQUADRAMENTO DELLE AREE, SERVIZI E SOTTOSERVIZI PLANIMETRIA GENERALE		
Riferimento U:\OPERE\IOP171\Definitivo CSIM_ASPM	Scala: 1:5.000	Redatto UFFICIO TECNICO CSIM	Approvato C.C.I.A.A. - A.S.P.M.

Ente preposto alla Progettazione
 CONSORZIO PER LO SVILUPPO INDUSTRIALE DEL COMUNE DI MONFALCONE
 C.C.I.A.A. - A.S.P.M.

con la Consulenza Ambientale
 MONFALCONE AMBIENTE S.p.A.
 a socio unico - Società sottoposta alla direzione e coordinamento dello CSIM

Progettista
 ing. FABIO POCECCO
 Responsabile Ufficio Tecnico

0	aprile 2014	EMISSIONE
rev.	data	note

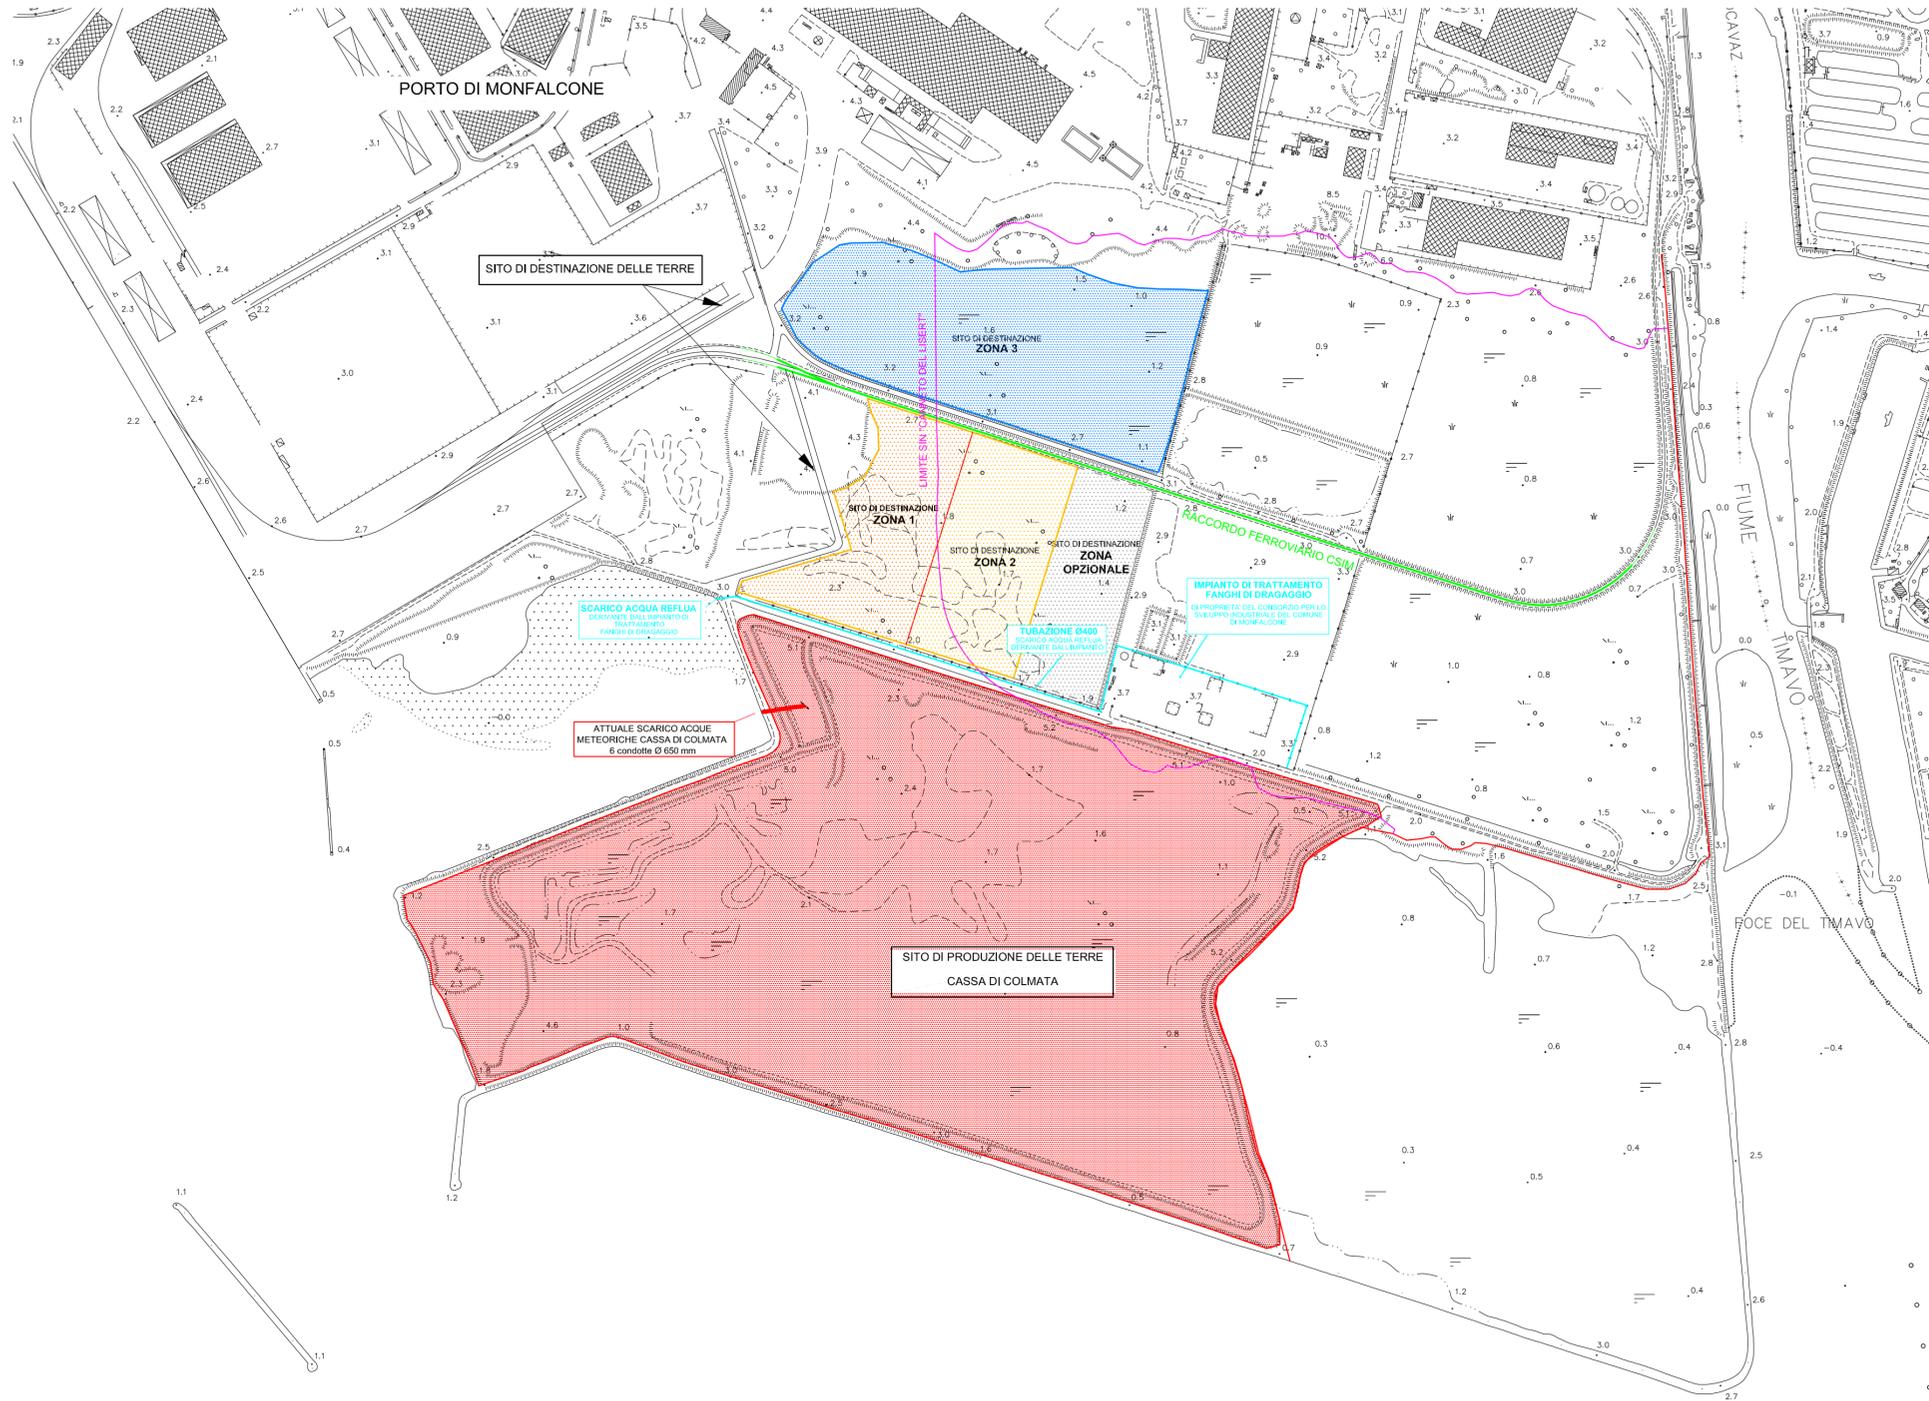

SITO DI DESTINAZIONE DELLE TERRE
 LEGENDA

- ZONA 1
40.000 mq - 50.000 mc ca depositabili
Quota finale di riempimento: +3,00 m s.l.m.m.
- ZONA 2
37.000 mq - 30.000 mc ca depositabili
Quota finale di riempimento: +3,00 m s.l.m.m.
- ZONA 3
89.000 mq - 142.000 mc ca depositabili
Quota finale di riempimento: +3,00 m s.l.m.m.
- ZONA OPZIONALE
28.000 mq - 44.000 mc ca eventualmente depositabili
(area esclusa dal presente intervento)