
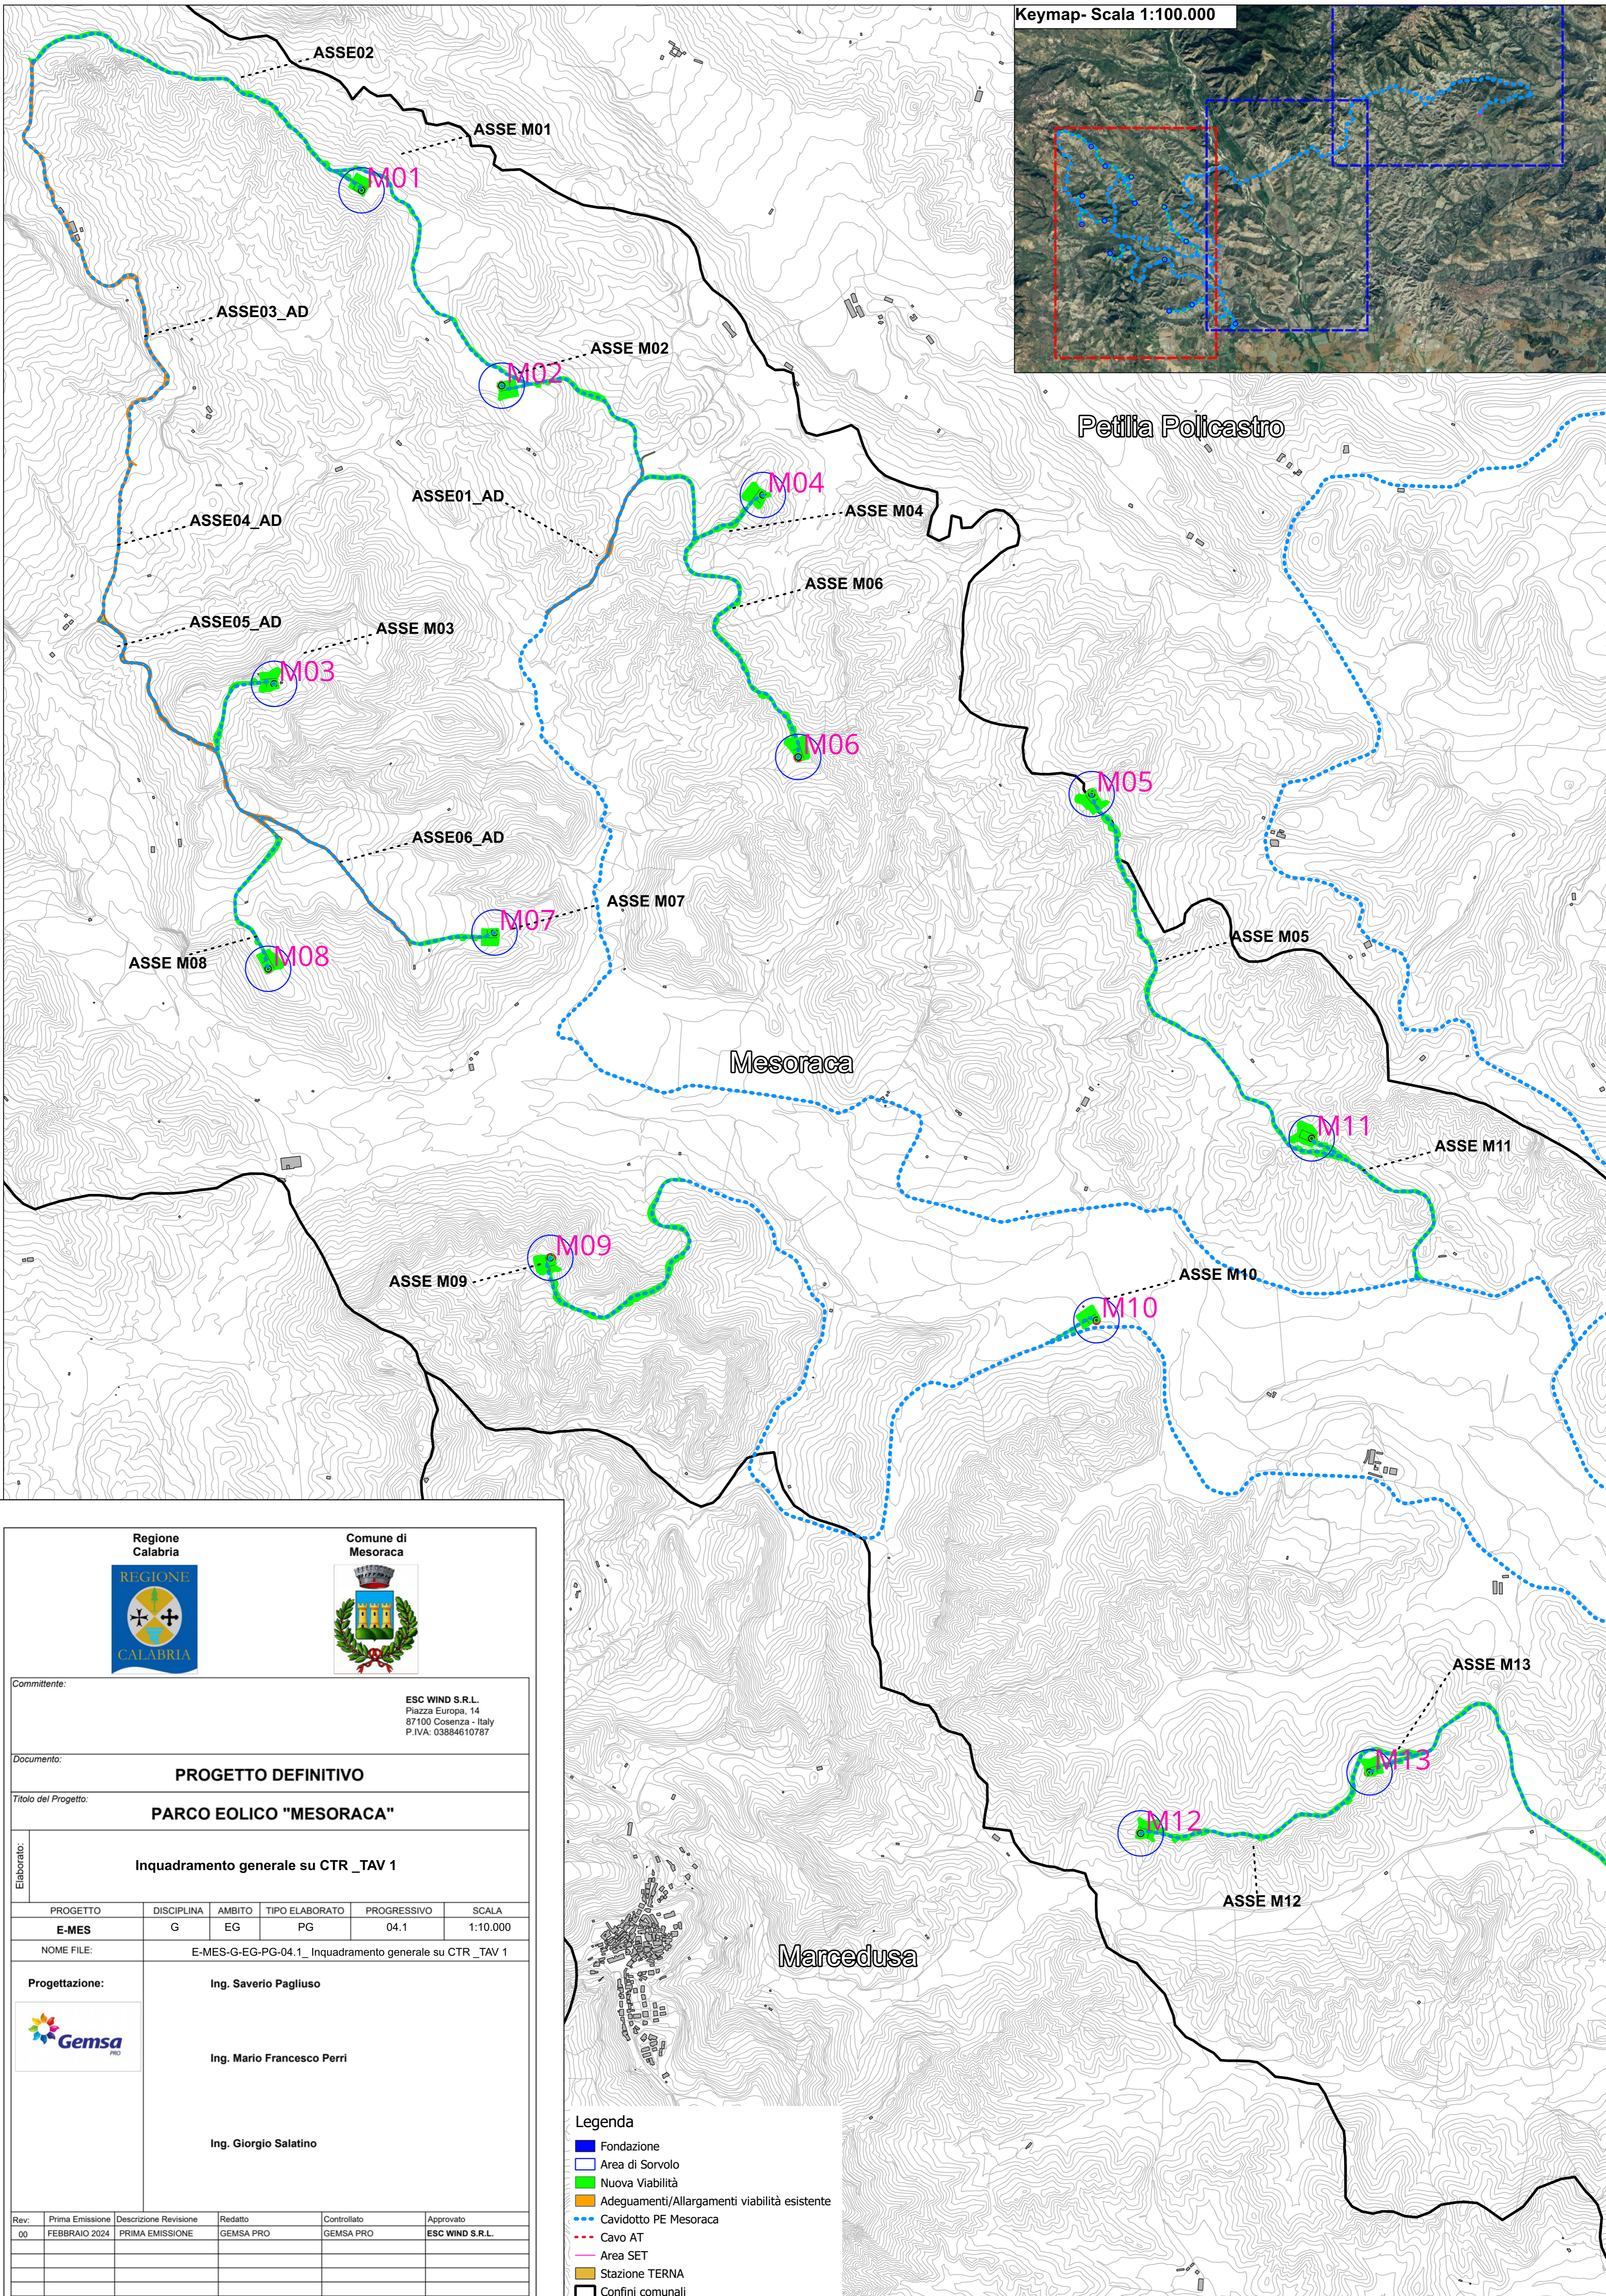


Keymap-Scala 1:100.000

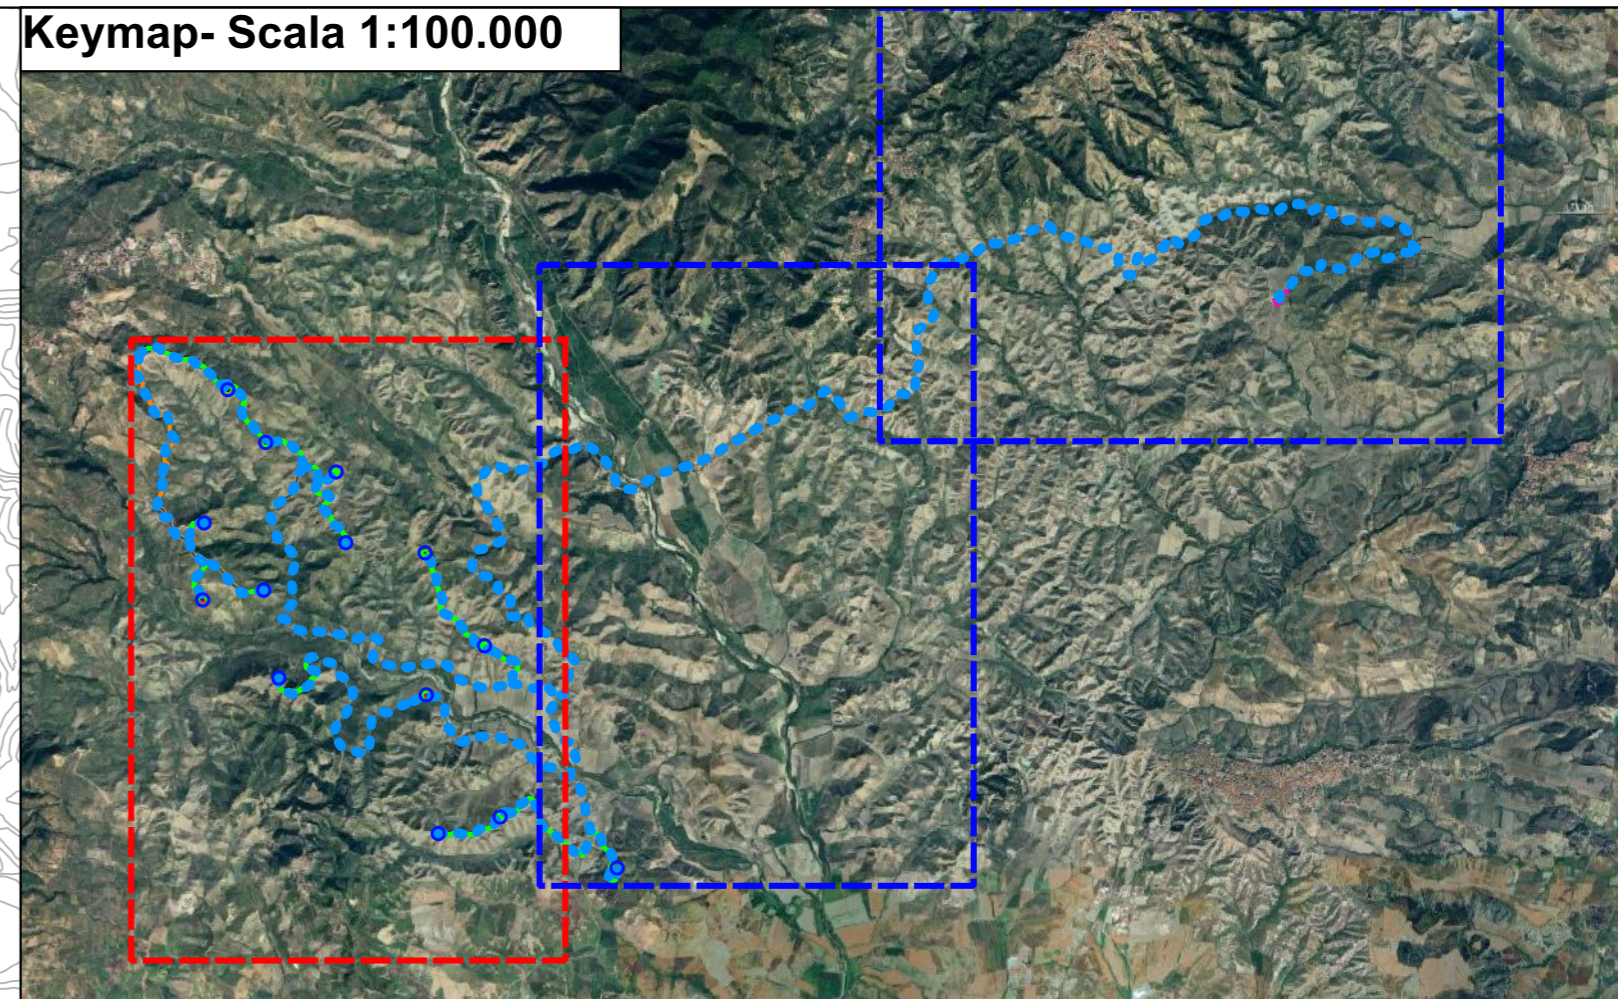

Pettilia Policastro

Mesoraca

Marcedusa



Regione Calabria



Comune di Mesoraca

Committente: ESC WIND S.R.L.  
Piazza Europa, 14  
87100 Cosenza - Italy  
P.IVA: 03884610787

Documento: **PROGETTO DEFINITIVO**

Titolo del Progetto: **PARCO EOLICO "MESORACA"**

Elaborato: **Inquadramento generale su CTR \_TAV 1**

PROGETTO	DISCIPLINA	AMBITO	TIPO ELABORATO	PROGRESSIVO	SCALA
E-MES	G	EG	PG	04.1	1:10.000

NOME FILE: E-MES-G-EG-PG-04.1\_Inquadramento generale su CTR \_TAV 1

Progettazione:

Ing. Saverio Pagliuso

Ing. Mario Francesco Perri

Ing. Giorgio Salatino



Rev.	Prima Emissione	Descrizione Revisione	Redatto	Controllato	Approvato
00	FEBBRAIO 2024	PRIMA EMISSIONE	GEMSA PRO	GEMSA PRO	ESC WIND S.R.L.

- Legenda**
- Fondazione
  - Area di Sorvolo
  - Nuova Viabilità
  - Adeguamenti/Allargamenti viabilità esistente
  - Cavidotto PE Mesoraca
  - Cavo AT
  - Area SET
  - Stazione TERNA
  - Confini comunali