



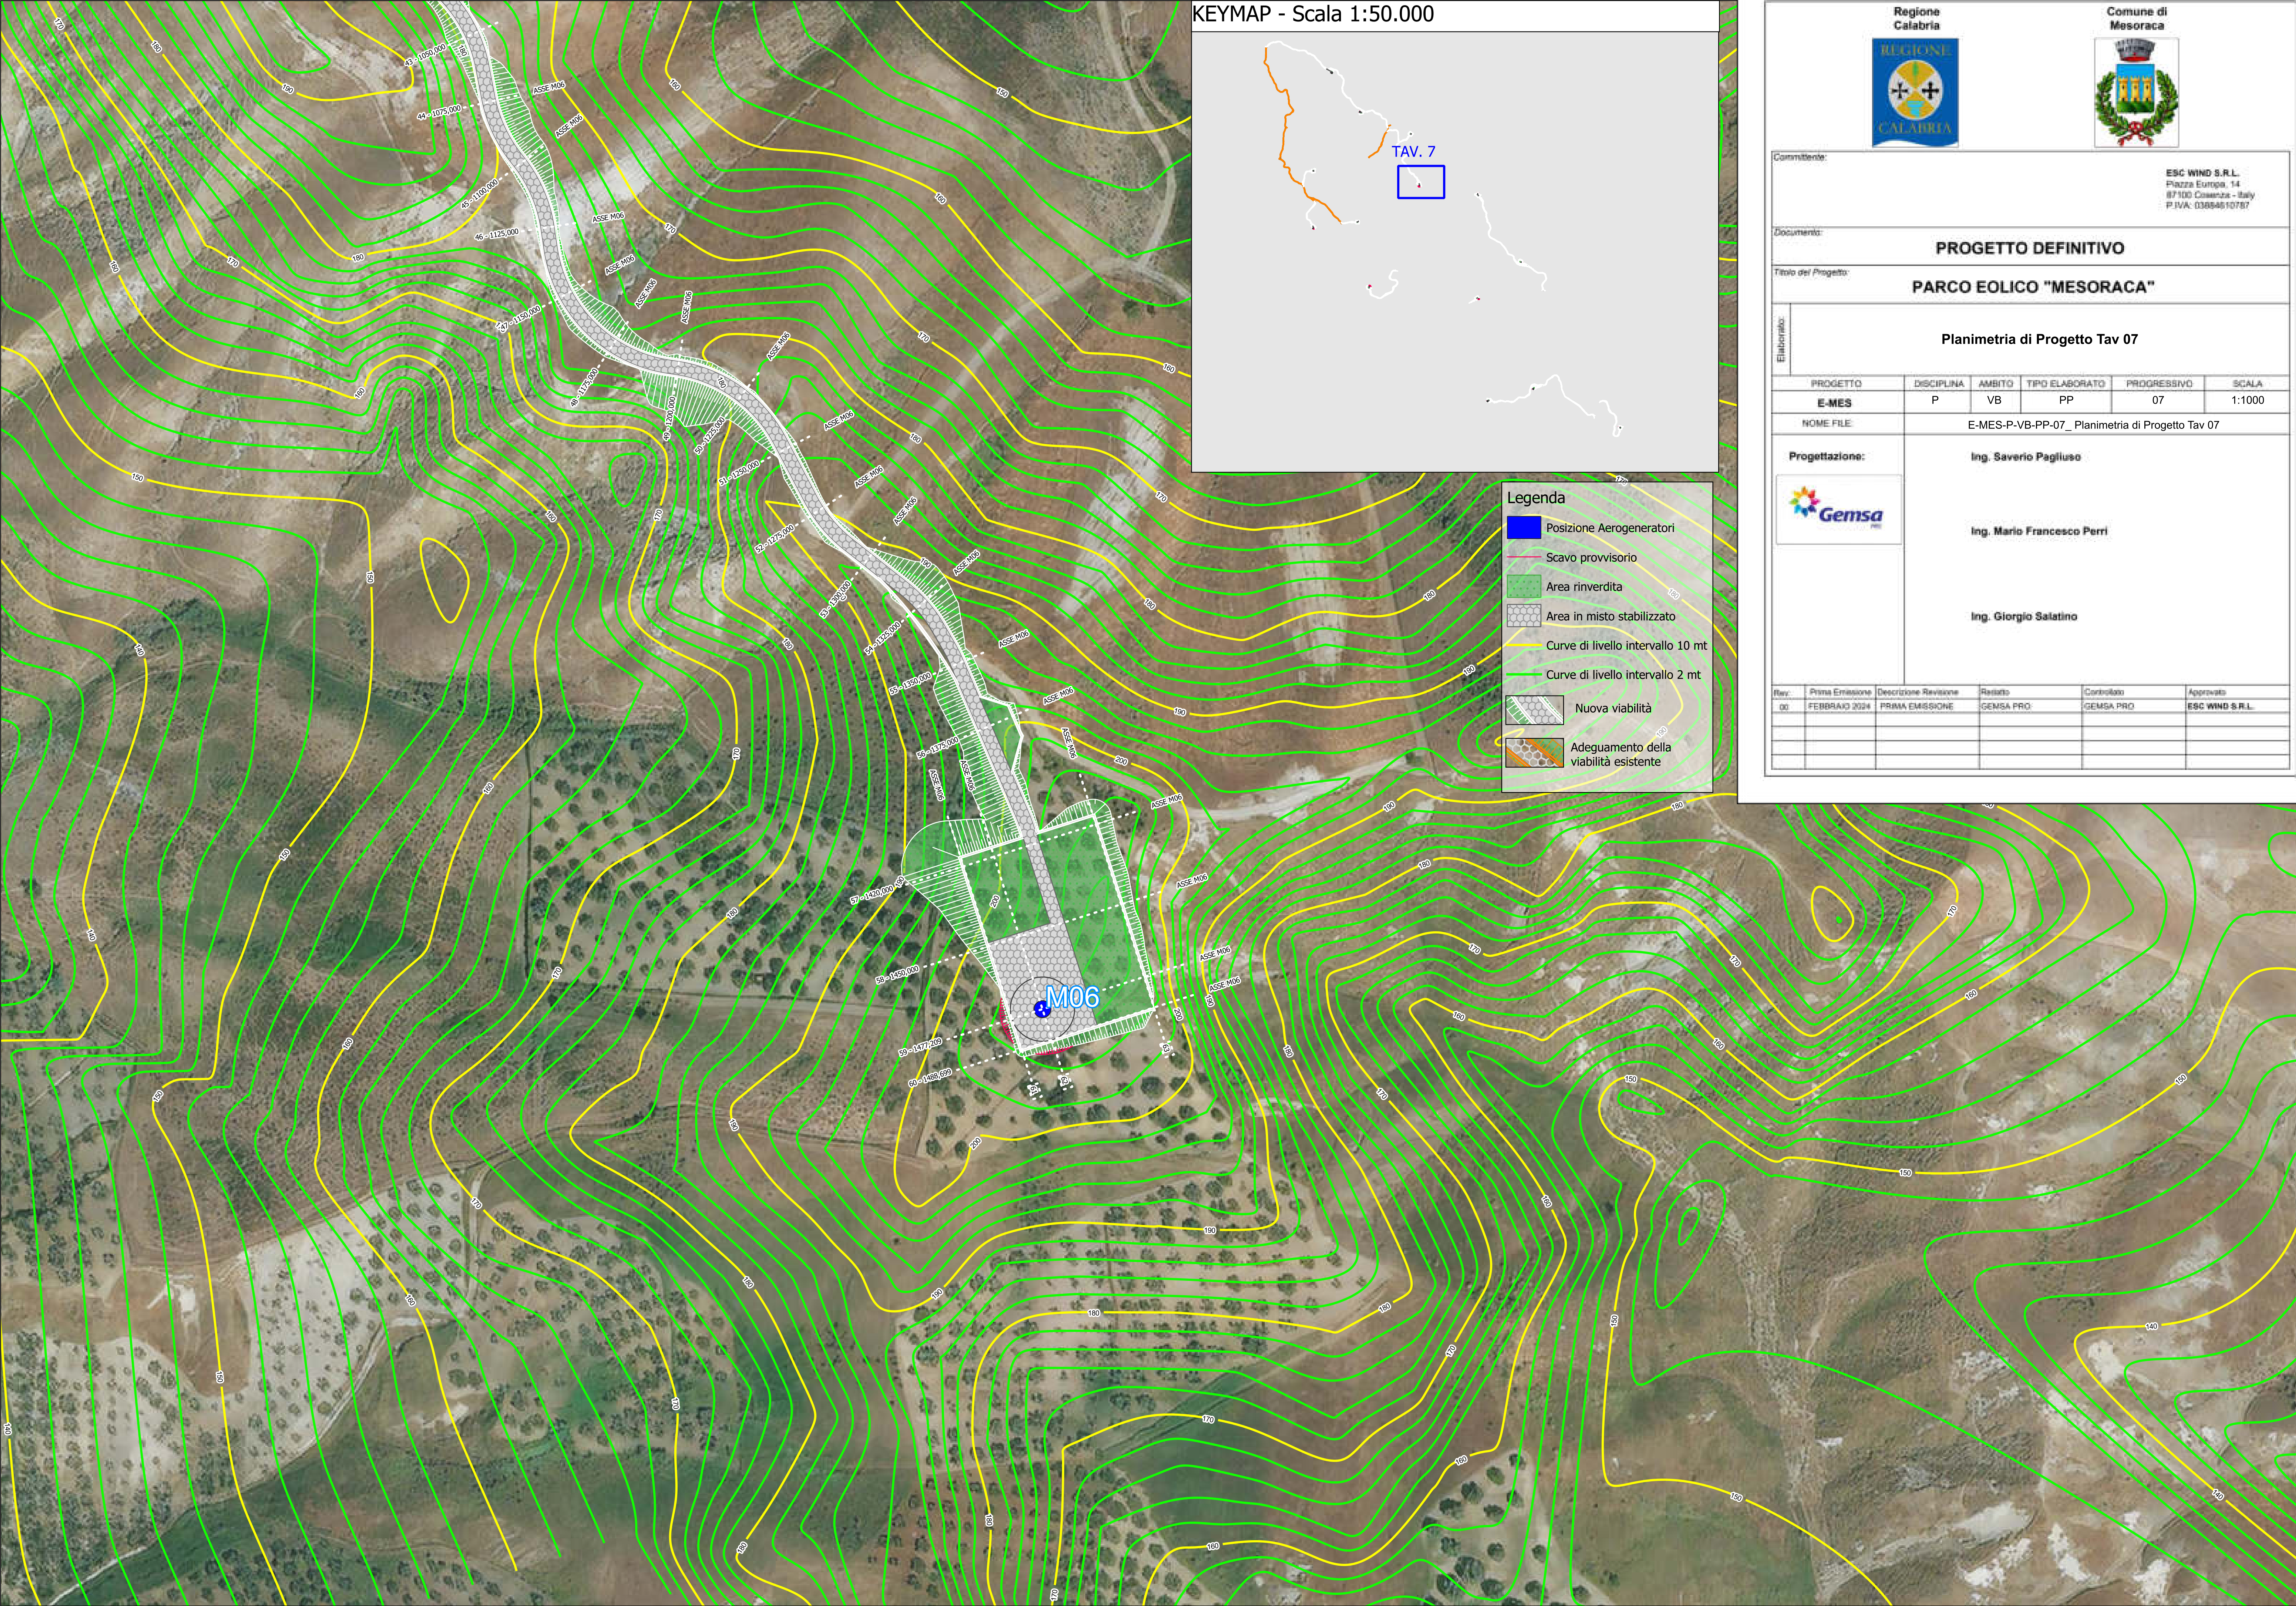

KEYMAP - Scala 1:50.000

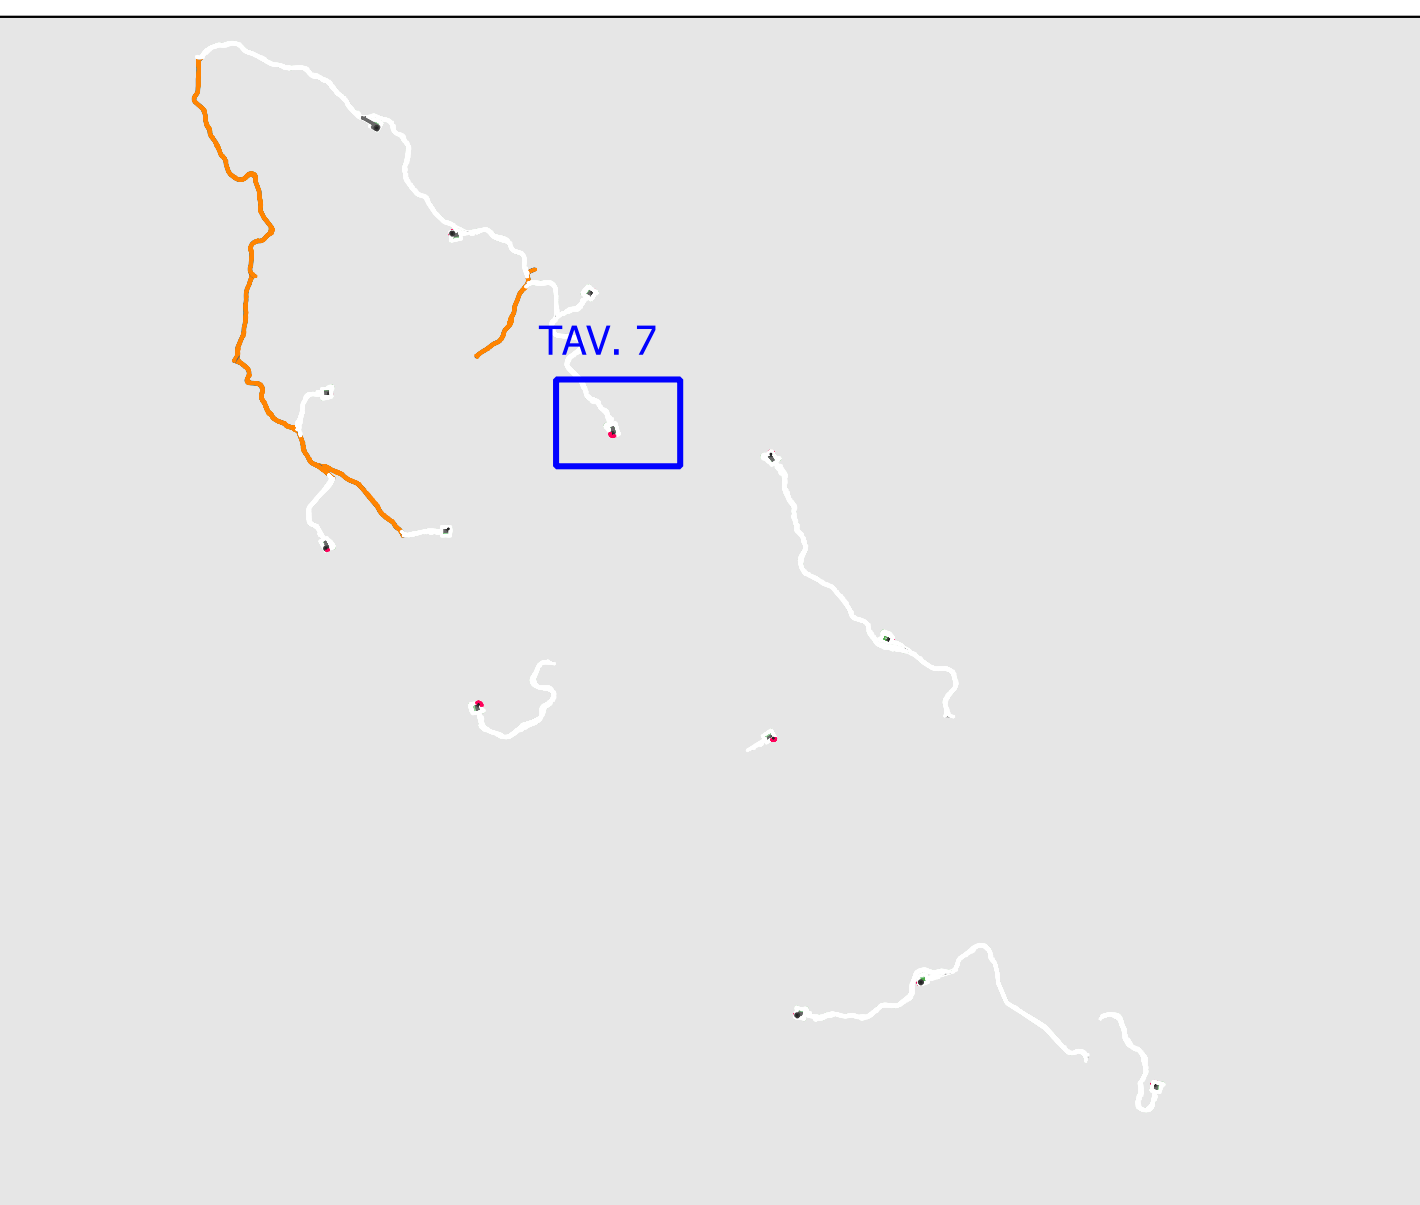

- Legenda**
- Posizione Aerogeneratori
 - Scavo provvisorio
 - Area rinverdita
 - Area in misto stabilizzato
 - Curve di livello intervallo 10 mt
 - Curve di livello intervallo 2 mt
 - Nuova viabilità
 - Adeguamento della viabilità esistente

Regione Calabria		Comune di Mesoraca			
Committente:		ESC WIND S.R.L. Piazza Europa, 14 87100 Cosenza - Italy P.IVA: 03884610787			
Documento:		PROGETTO DEFINITIVO			
Titolo del Progetto:		PARCO EOLICO "MESORACA"			
Elaborato:		Planimetria di Progetto Tav 07			
PROGETTO	DISCIPLINA	AMBITO	TIPO ELABORATO	PROGRESSIVO	SCALA
E-MES	P	VB	PP	07	1:1000
NOME FILE:		E-MES-P-VB-PP-07_ Planimetria di Progetto Tav 07			
Progettazione:		Ing. Saverio Pagliuso			
		Ing. Mario Francesco Perri			
		Ing. Giorgio Salatino			
Rev.	Prima Emissione	Descrizione Revisione	Redatto	Controllato	Approvato
00	FEBBRAIO 2024	PRIMA EMISSIONE	GEMSA PRO	GEMSA PRO	ESC WIND S.R.L.