

REGIONE BASILICATA

PROVINCIA DI MATERA

COMUNE DI MATERA

Oggetto:

PROGETTO DEFINITIVO PER LA COSTRUZIONE E L'ESERCIZIO DI UN IMPIANTO EOLICO NEL COMUNE DI MATERA IN LOCALITÀ "MASSERIA TERLECCHIA PICCOLA" COSTITUITO DA 7 AEROGENERATORI DI POTENZA TOTALE PARI A 50.4 MW E RELATIVE OPERE DI CONNESSIONE

Sezione:

A.16 – ELABORATI GRAFICI

Elaborato:

SEZIONI E PLANIMETRIE PIAZZOLE DI PROGETTO

Nome file stampa:

EO.MTR01.PD.A.16.A.17.2.pdf

Codifica regionale:

EO.MTR01.PD.A.16.A.17.2

Scala:

1:500

Formato di stampa:

841x1700

Nome elaborato:

EO.MTR01.PD.A.16.A.17.2

Tipologia:

D

1:50

Proponente:

E-WAY 7 S.r.l.

Piazza di San Lorenzo in Lucina, 4
00186 ROMA (RM)
P.IVA 16770971006



EWAY7
Gruppo E-WAY FINANCE S.p.A.

E-WAY 7 S.R.L.
Piazza di San Lorenzo in Lucina, 4
00186 - Roma
C.F./P.Iva 16770971006
PEC: e-way7srl@legalmail.it

Progettista:

E-WAY 7 S.r.l.

Piazza di San Lorenzo in Lucina, 4
00186 ROMA (RM)
P.IVA 16770971006



EWAY7
Gruppo E-WAY FINANCE S.p.A.



CODICE	REV. n.	DATA REV.	REDAZIONE	VERIFICA	VALIDAZIONE
EO.MTR01.PD.A.16.A.17.2	00	03/2024	R. Fuccia	A. Bottone	A. Bottone

E-WAY 7 S.r.l.

Sede legale
Piazza di San Lorenzo in Lucina, 4
00186 ROMA (RM)
PEC: e-way7srl@legalmail.it tel. +39 0694414500

PIAZZOLA DI MONTAGGIO WTG 03
Sezione 1
Progressiva: 0+000,00
Scala: 1:500
Quota di Riferimento: 375,00

























Planimetria: Piazzola di montaggio WTG 03

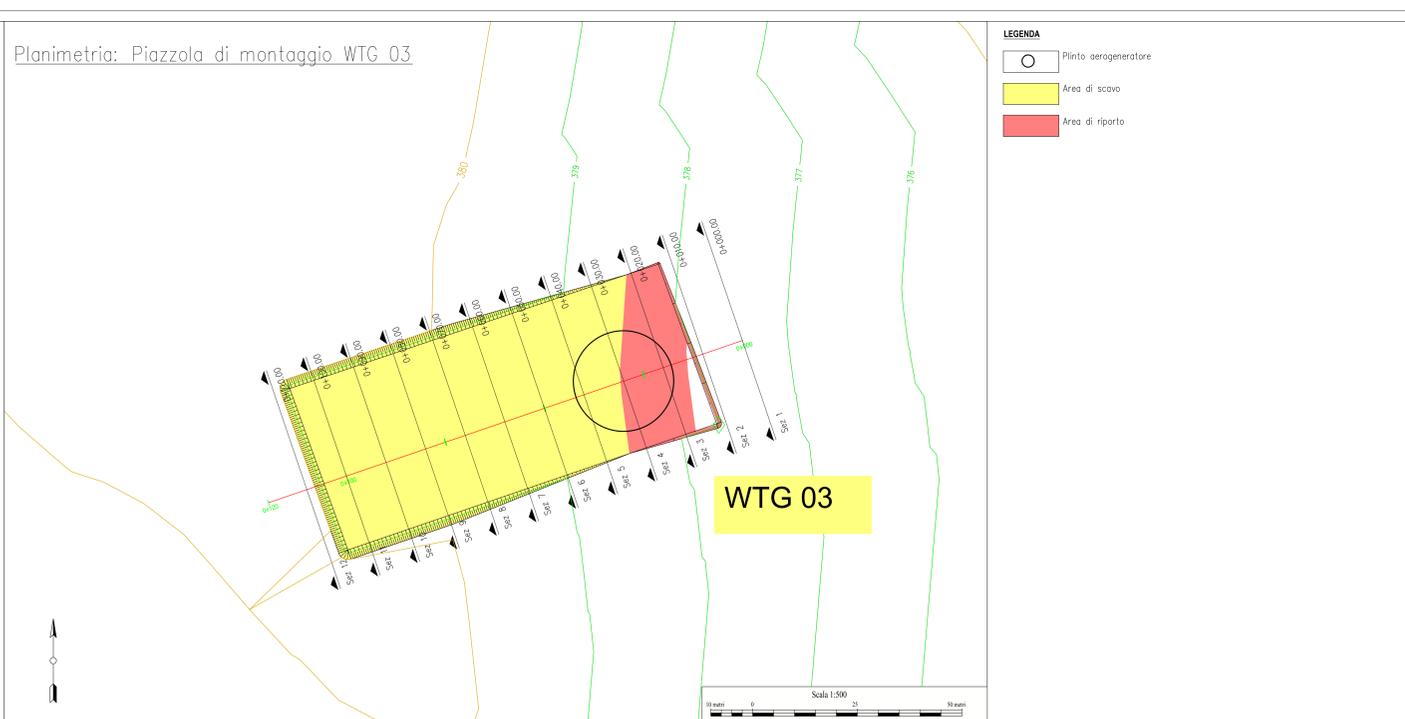


- LEGENDA
- Pianto aerogeneratore
 - Area di scavo
 - Area di riporto

LIVELLETTA



Profilo:
Piazzola di montaggio WTG 03
Scala : 500:50
Q.Rif. : 377.39

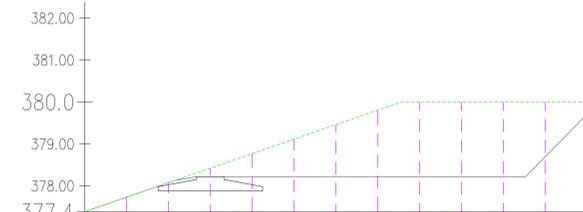

NUMERO SEZIONE

DISTANZE PROGRESSIVE

QUOTE TERRENO

QUOTE PROGETTO

DIFFERENZA QUOTE

ETOMETRICHE

NUMERO SEZIONE	1	2	3	4	5	6	7	8	9	10	11	12
DISTANZE PROGRESSIVE	0+000,00	0+010,00	0+020,00	0+030,00	0+040,00	0+050,00	0+060,00	0+070,00	0+080,00	0+090,00	0+100,00	0+110,00

KEYPLAN

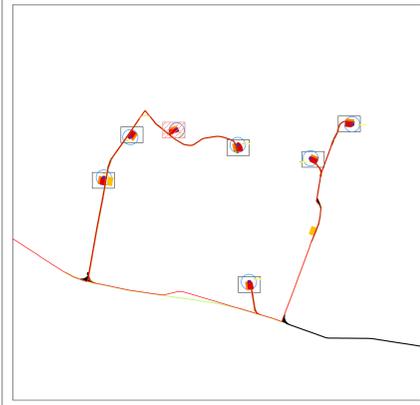


Tabella volumi totali di stero e riporto

Progressiva	Area stero	Area riporto	Vol. stero	Vol. riporto	Vol.cum. stero	Vol.cum. riporto	Vol. netto
0+000,00	0,00	0,00	0,00	0,00	0,00	0,00	0,00
0+010,00	0,00	0,00	0,00	0,00	0,00	0,00	0,00
0+020,00	0,00	12,46	0,00	41,54	0,00	41,54	-41,54
0+030,00	3,28	1,53	10,95	61,21	10,95	102,74	-91,80
0+040,00	16,05	0,00	89,67	5,10	99,62	107,85	-8,23
0+050,00	30,71	0,00	229,90	0,00	329,52	107,85	221,67
0+060,00	45,75	0,00	379,83	0,00	709,35	107,85	601,50
0+070,00	60,20	0,00	508,11	0,00	1237,47	107,85	1129,62
0+080,00	68,81	0,00	634,74	0,00	1872,21	107,85	1764,36
0+090,00	66,87	0,00	668,36	0,00	2540,57	107,85	2432,72
0+100,00	66,92	0,00	668,95	0,00	3209,51	107,85	3101,66
0+110,00	0,00	0,00	223,08	0,00	3432,59	107,85	3324,74

ELENCO AEROGENERATORI COMUNI DI MATERIA (MT)

WTG	COORD. WGS84 - Fuso 33		Coord. ED50 - Fuso 33		COORD. GAUSS BORGIA		Caratteristiche tecniche	
	Est	Nord	Est	Nord	Est	Nord	H. mezzo (m)	Stam. Rotore (m)
WTG01	643138	4504811	643136	4504808	2661133	4504809	130	162
WTG02	643417	4505038	643476	4505211	2663415	4505036	130	162
WTG03	643998	4505110	643967	4505303	2663906	4505108	130	162
WTG04	644538	4505096	644515	4505280	2664504	4505094	130	162
WTG05	644676	4505006	644735	4505099	2664674	4505004	130	162
WTG06	645330	4504815	645389	4505008	2665328	4504813	130	162
WTG07	645774	4505075	645833	4505268	2665776	4505073	130	162














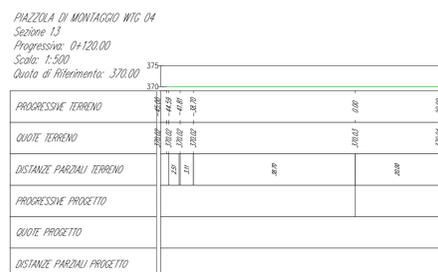


Tabella volumi totali di sterro e riporto

Progressiva	Area sterro	Area riporto	Vol. sterro	Vol. riporto	Vol.cum. sterro	Vol.cum. riporto	Vol. netto
0+000,00	0,00	0,00	0,00	0,00	0,00	0,00	0,00
0+010,00	0,00	0,00	0,00	0,00	0,00	0,00	-0,00
0+020,00	0,04	0,00	0,16	0,04	0,17	0,04	0,17
0+030,00	0,15	0,00	0,89	0,05	1,05	0,11	0,94
0+040,00	0,22	0,00	1,80	0,05	2,86	0,16	2,70
0+050,00	0,29	0,00	2,54	0,04	5,39	0,20	5,20
0+060,00	0,38	0,00	3,34	0,01	8,73	0,21	8,52
0+070,00	0,47	0,00	4,25	0,02	12,98	0,25	12,73
0+080,00	0,61	0,00	5,41	0,00	18,39	0,25	18,14
0+090,00	0,81	0,00	7,09	0,00	25,48	0,25	25,23
0+100,00	0,00	0,00	2,71	0,00	28,19	0,25	27,94
0+110,00	0,00	0,00	0,00	0,00	28,19	0,25	27,94
0+120,00	0,00	0,00	0,00	0,00	28,19	0,25	27,94

Planimetria: Piazzola di montaggio WTG 04

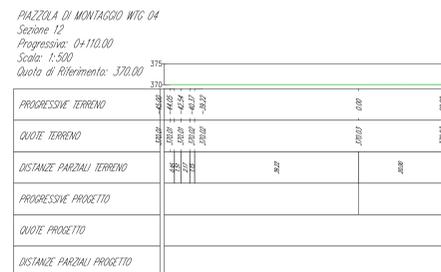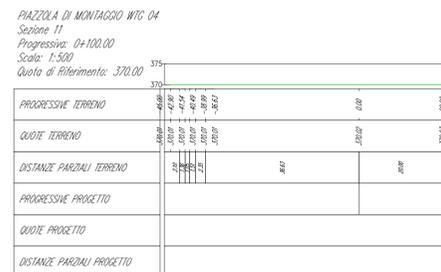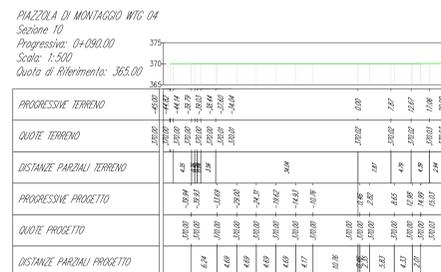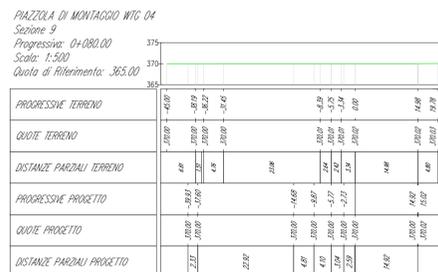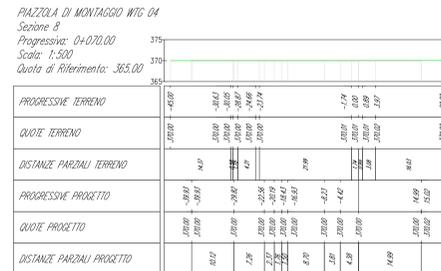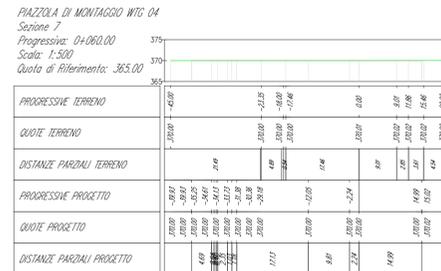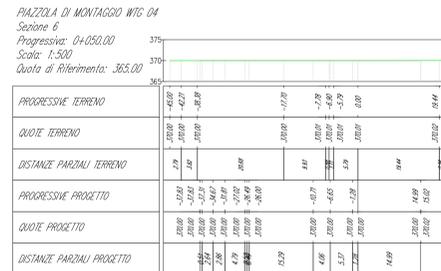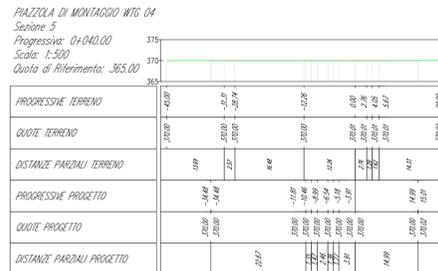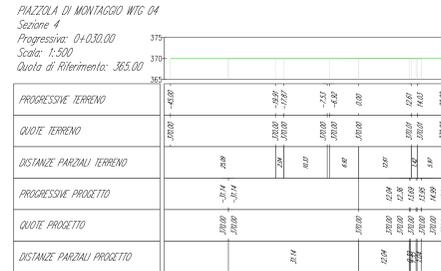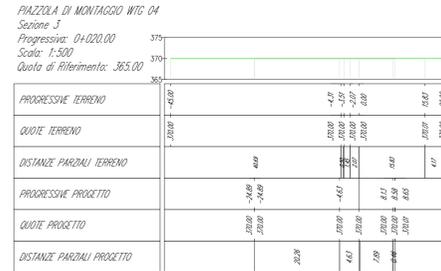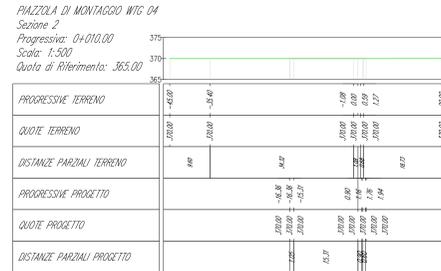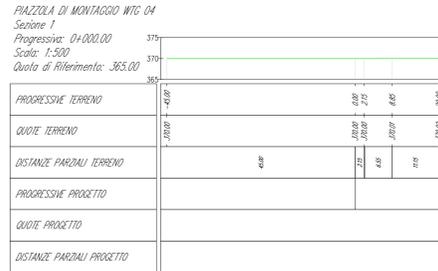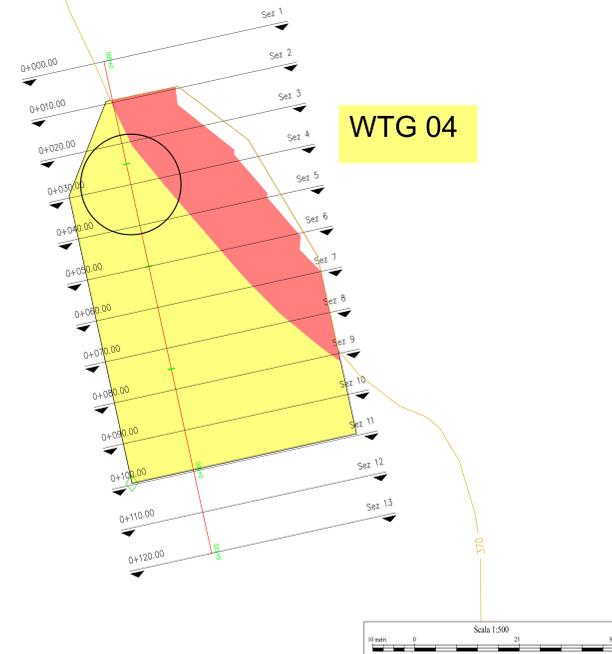


- LEGENDA**
- Pianto aerogeneratore
 - Area di scavo
 - Area di riporto

LIVELLETTA



Profilo:
Piazzola di montaggio WTG 04
Scala : 500:50
Q.Rif. : 369,00

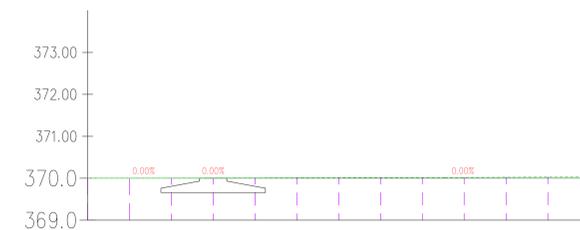

NUMERO SEZIONE


DISTANZE PROGRESSIVE

DISTANZE PARZIALI


QUOTE PROGETTO

QUOTE TERRENO

ETTOMETRICHE

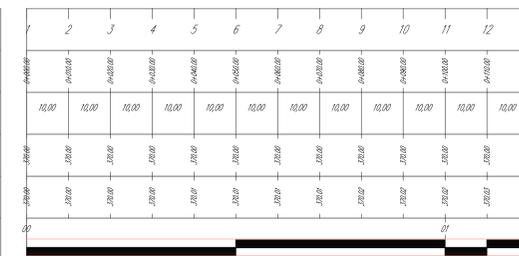

KEYPLAN

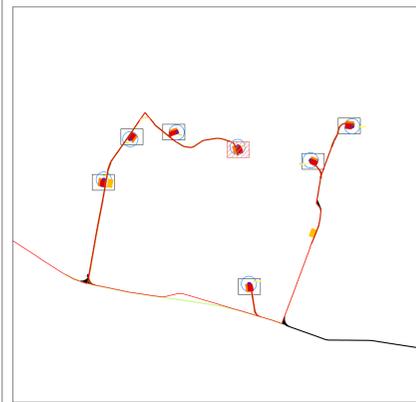

ELENCO AEROGENERATORI COMUNI DI MATERA (MT)

WTG	COORD. WGS84 - Fuso 33		Coord. ED50 - Fuso 33		COORD. GAUSS BOAGA		Caratteristiche tecniche Aerogeneratore di progetto
	Est	Nord	Est	Nord	Est	Nord	
WTG01	643131	4504811	643134	4504814	2661113	4504609	119 162
WTG02	643117	4504938	643126	4505211	2661323	4505026	119 162
WTG03	643063	4505122	643065	4505115	2661004	4505100	119 162
WTG04	644056	4504956	644815	4505149	2664554	4504954	119 162
WTG05	644678	4505006	644719	4505009	2664674	4505004	119 162
WTG06	645130	4504815	645189	4505008	2665328	4504813	119 162
WTG07	645717	4505142	645796	4505335	2665795	4505140	119 162

PIAZZOLA DI MONTAGGIO WTG 05
Sezione 1
Progressiva: 0+000.00
Scala: 1:500
Quota di Riferimento: 380.00
























Progressiva	Area sterro	Area riporto	Vol. sterro	Vol. riporto	Vol.cum. sterro	Vol.cum. riporto	Vol. netto
0+000.00	0.00	0.00	0.00	0.00	0.00	0.00	0.00
0+010.00	0.00	0.00	0.00	0.00	0.00	0.00	0.00
0+020.00	0.12	2.43	0.41	0.09	0.41	0.09	-7.68
0+030.00	1.50	1.63	6.84	20.18	7.24	20.27	-21.02
0+040.00	4.35	1.00	28.02	13.03	35.26	41.30	-6.03
0+050.00	8.21	0.45	61.79	7.06	97.06	48.36	48.70
0+060.00	12.35	0.00	102.01	1.50	199.17	49.86	149.31
0+070.00	16.86	0.00	145.48	0.00	344.64	49.86	294.78
0+080.00	21.33	0.00	190.51	0.00	535.16	49.86	485.30
0+090.00	25.75	0.00	235.02	0.00	770.17	49.86	720.32
0+100.00	30.12	0.00	279.03	0.00	1049.20	49.86	999.34

Planimetrica: Piazzola di montaggio WTG 05

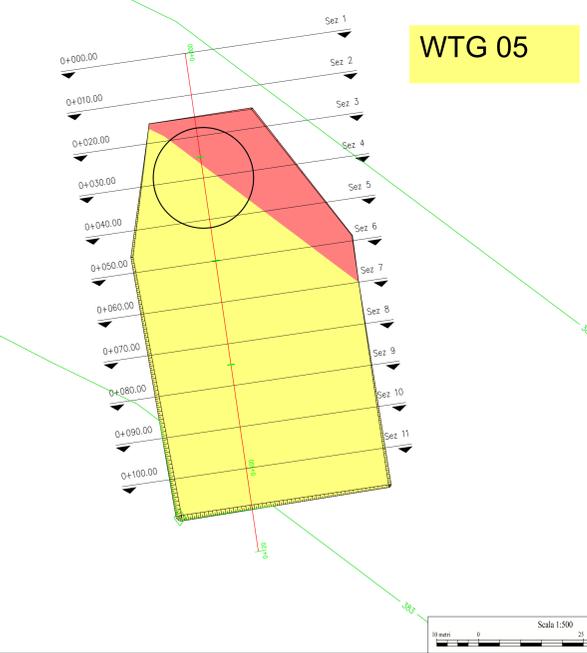


LEGENDA

- Pianto aerogeneratore
- Area di scavo
- Area di riporto

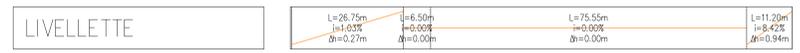


Profilo:
Piazzola di montaggio wtg 05
Scala : 500:50
Q.Rif. : 382.00

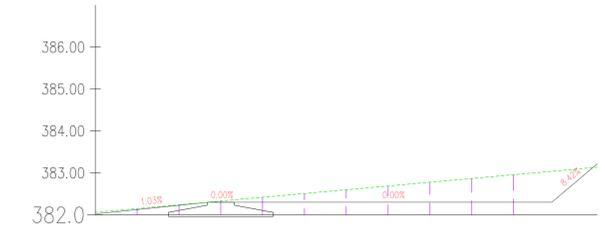

NUMERO SEZIONE
DISTANZE PROGRESSIVE
DISTANZE PARZIALI
QUOTE PROGETTO
QUOTE TERRENO
ETOMETRICHE

1	2	3	4	5	6	7	8	9	10	11
10,00	10,00	10,00	10,00	10,00	10,00	10,00	10,00	10,00	10,00	10,00
382,15	382,17	382,17	382,18	382,18	382,18	382,18	382,18	382,18	382,18	382,18
382,15	382,14	382,12	382,12	382,12	382,12	382,12	382,12	382,12	382,12	382,12

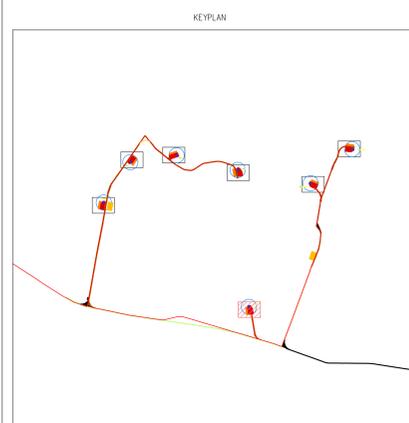

WTG	COORD. UTM84 - Fuso 33		Coord. EDDO - Fuso 33		COORD. GAUSS BOAGA		Caratteristiche tecniche Aerogeneratore di progetto	
	Est	Nord	Est	Nord	Est	Nord	H. mezzo (m)	Diam. Rotore (m)

