

REGIONE BASILICATA
PROVINCIA DI MATERA
COMUNE DI MATERA

Oggetto:
PROGETTO DEFINITIVO PER LA COSTRUZIONE E L'ESERCIZIO DI UN IMPIANTO EOLICO NEL COMUNE DI MATERA IN LOCALITÀ "MASSERIA TERLECCHIA PICCOLA" COSTITUITO DA 7 AEROGENERATORI DI POTENZA TOTALE PARI A 50.4 MW E RELATIVE OPERE DI CONNESSIONE

Sezione:
A.16 – ELABORATI GRAFICI

Elaborato:
PIANTE E SEZIONI PIAZZOLE TIPO

Nome file stampa: EO.MTR01.PD.A.16.A.17.3.pdf	Codifica regionale: EO.MTR01.PD.A.16.A.17.3	Scala: 1:5000	Formato di stampa: 420x790
Nome elaborato: EO.MTR01.PD.A.16.A.17.3	Tipologia: D		


Proponente:
E-WAY 7 S.r.l.
Piazza di San Lorenzo in Lucina, 4
00186 ROMA (RM)
P.IVA 16770971006

Progettista:
E-WAY 7 S.r.l.
Piazza di San Lorenzo in Lucina, 4
00186 ROMA (RM)
P.IVA 16770971006

E-WAY 7 S.R.L.
Piazza di San Lorenzo in Lucina, 4
00186 - Roma
G.E./P.Iva 16770971006
PEC: e-way7sr@legalmail.it

CODICE	REV. n.	DATA REV.	REDAZIONE	VERIFICA	VALIDAZIONE
EO.MTR01.PD.A.16.A.17.3	00	03/2024	R. Fuccia	A. Bottone	A. Bottone

Sede legale
Piazza di San Lorenzo in Lucina, 4
00186 ROMA (RM)
PEC: e-way7sr@legalmail.it tel. +39 0694414500

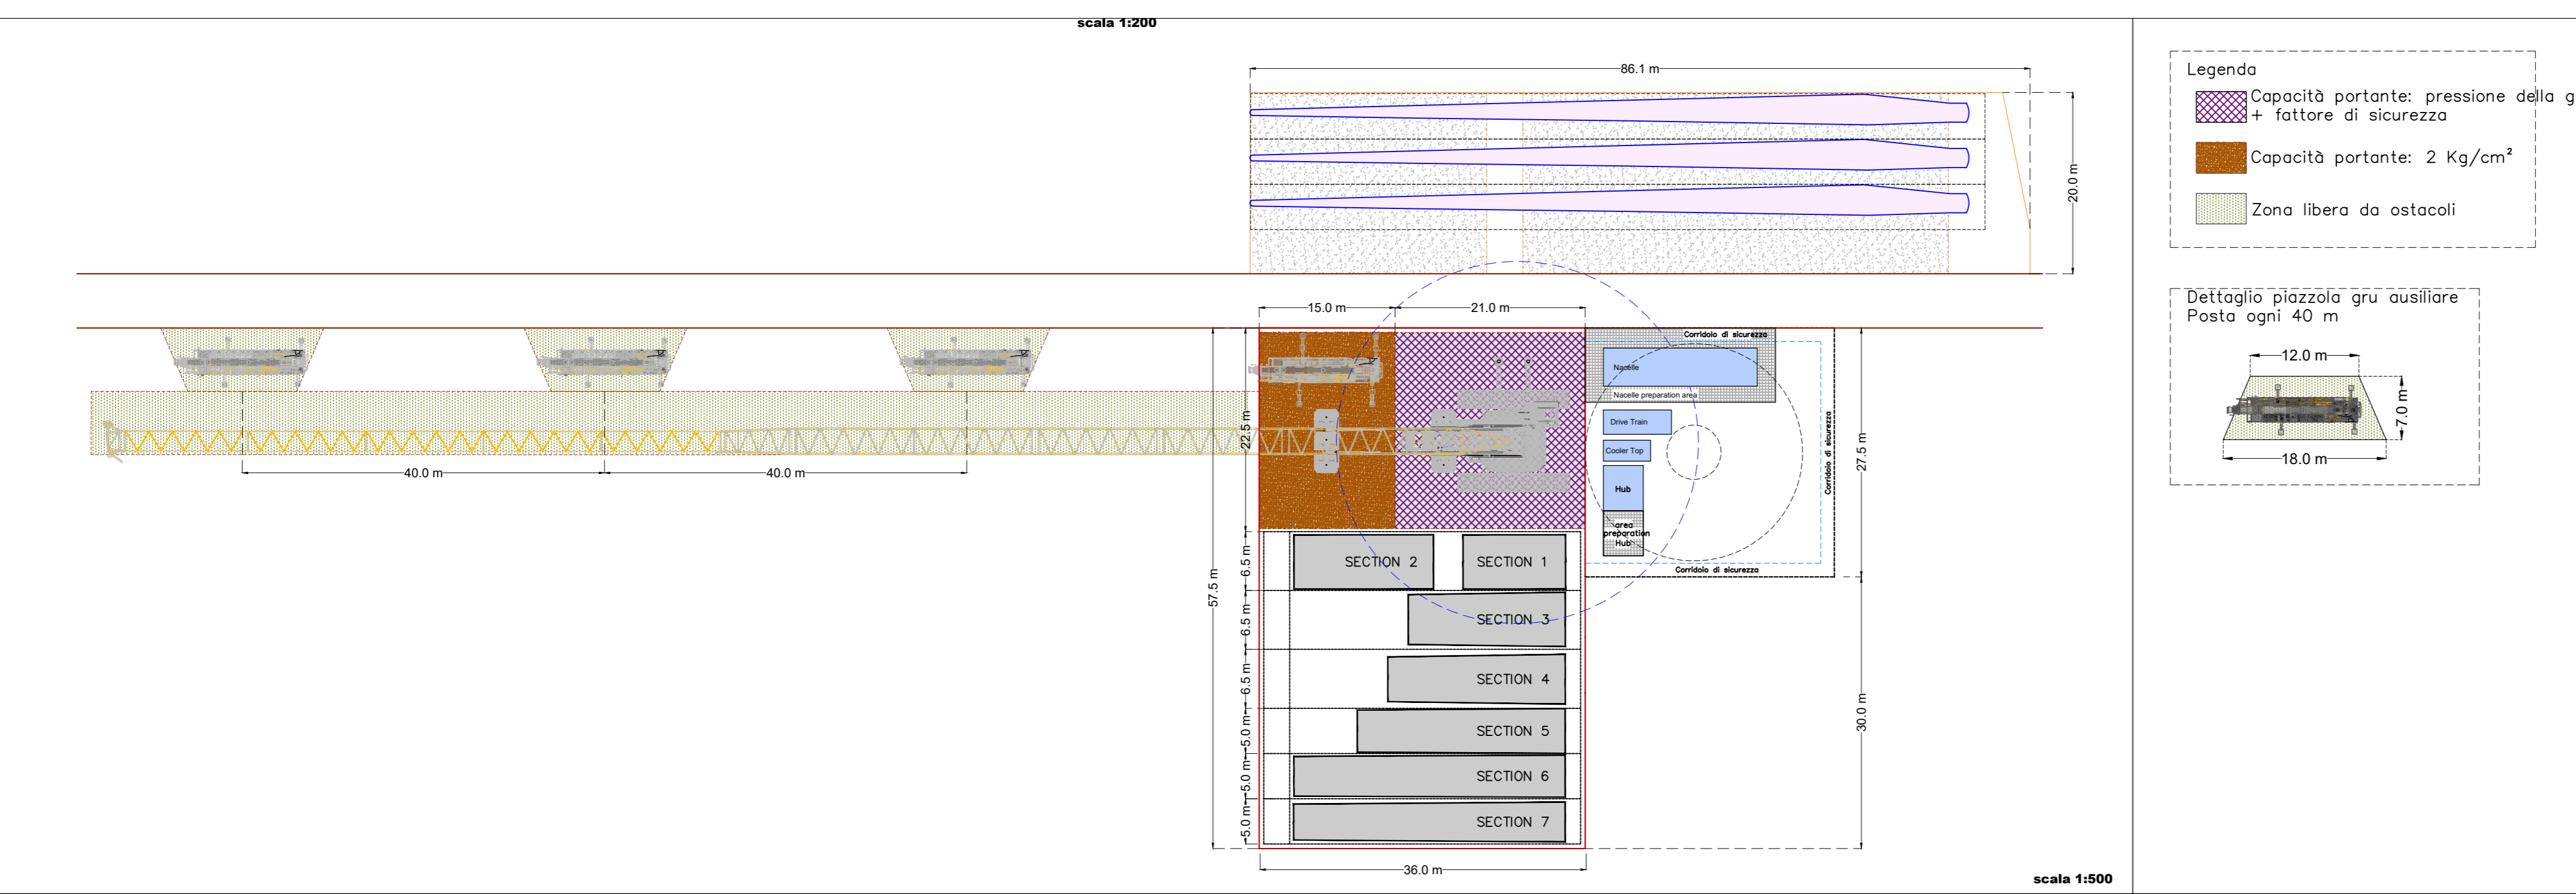

Legenda

- Capacità portante: pressione della gru + fattore di sicurezza
- Capacità portante: 2 Kg/cm²
- Zona libera da ostacoli

Dettaglio piazzola gru ausiliare
Posta ogni 40 m