


SEZIONI DI POSA IN MASSICCIA TA


PARTICOLARE 1

STRADA O PIAZZOLA DI PROGETTO

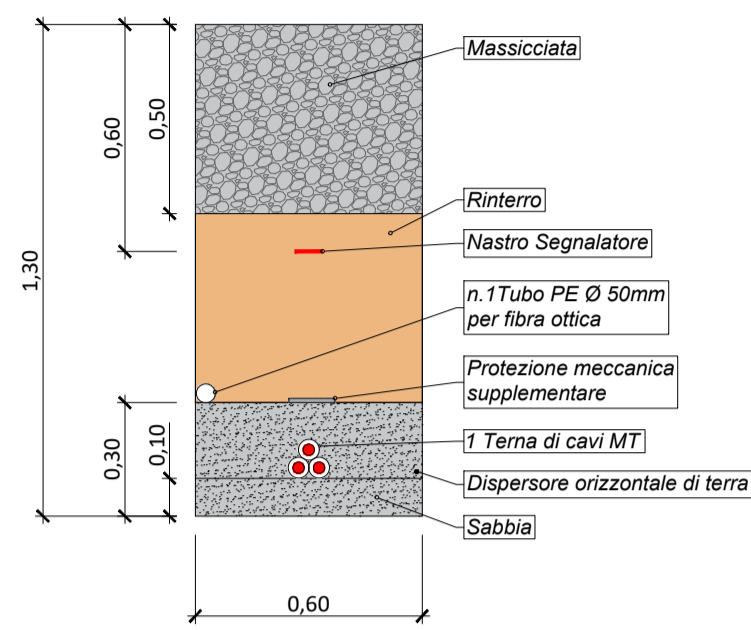


PARTICOLARE 2

STRADA O PIAZZOLA DI PROGETTO

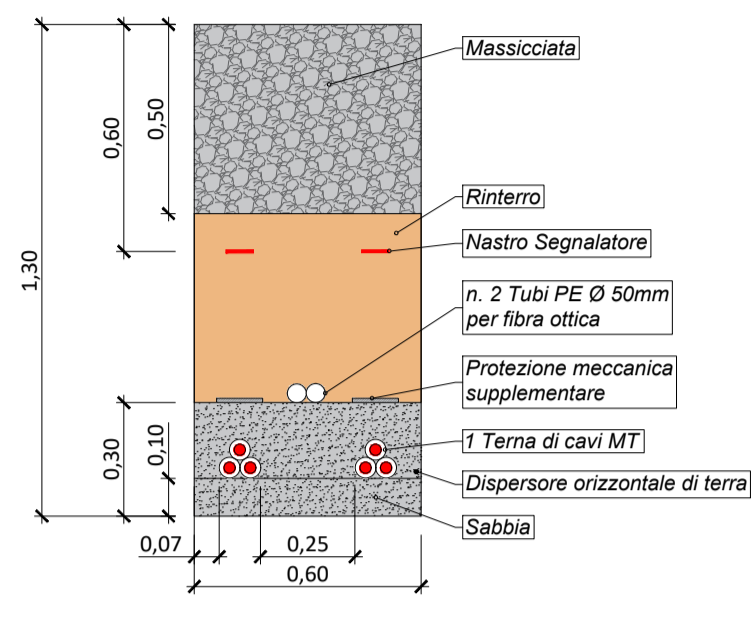


PARTICOLARE 3

STRADA O PIAZZOLA DI PROGETTO

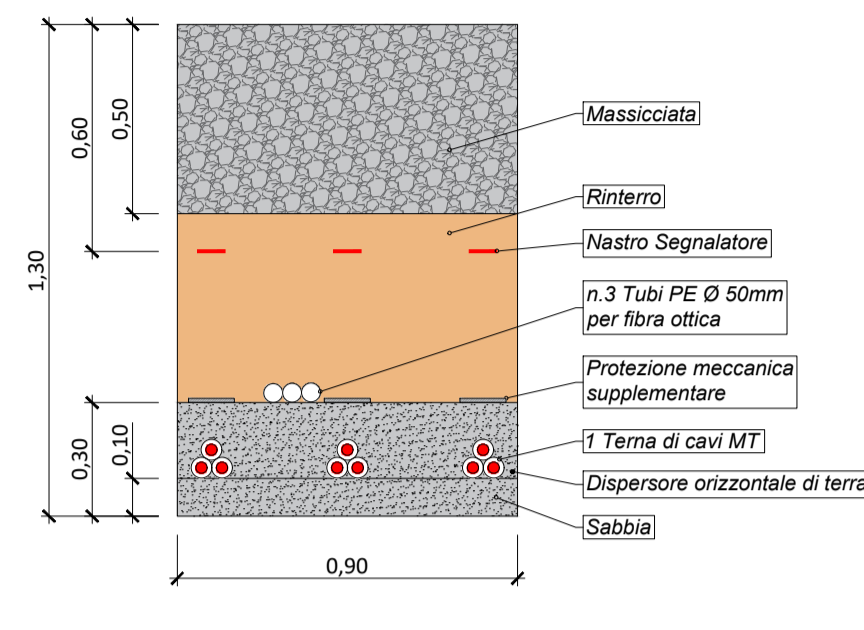


PARTICOLARE 4

TERRENO O BANCHINA STRADALE

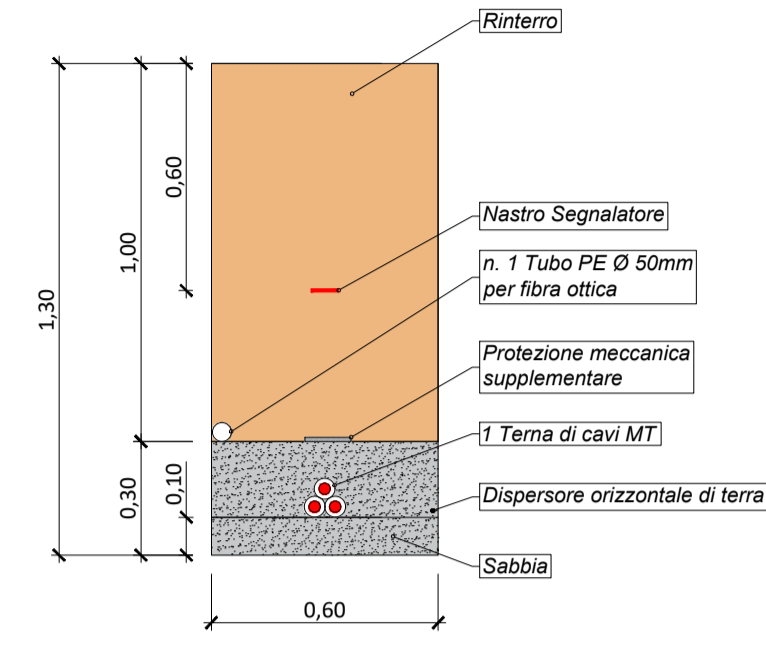


PARTICOLARE 5

TERRENO O BANCHINA STRADALE

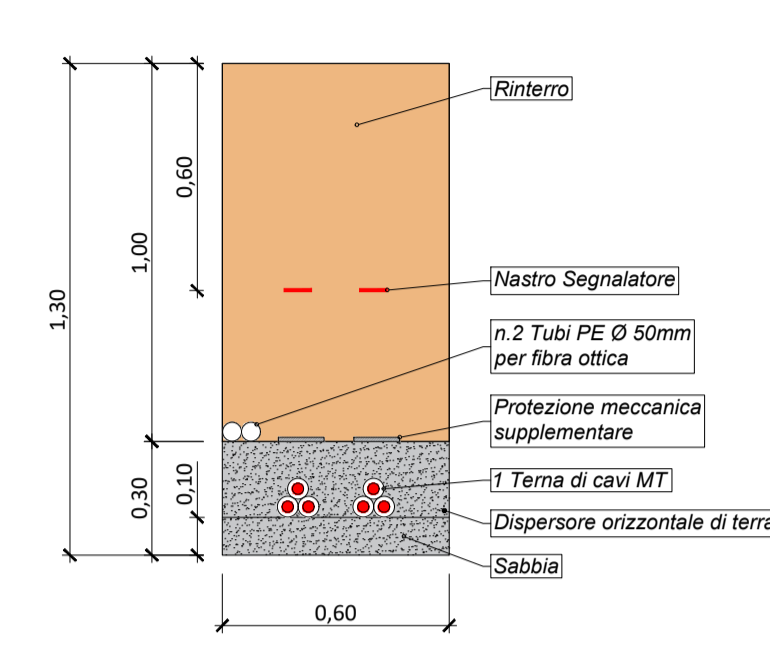

PARTICOLARE 6


TERRENO O BANCHINA STRADALE

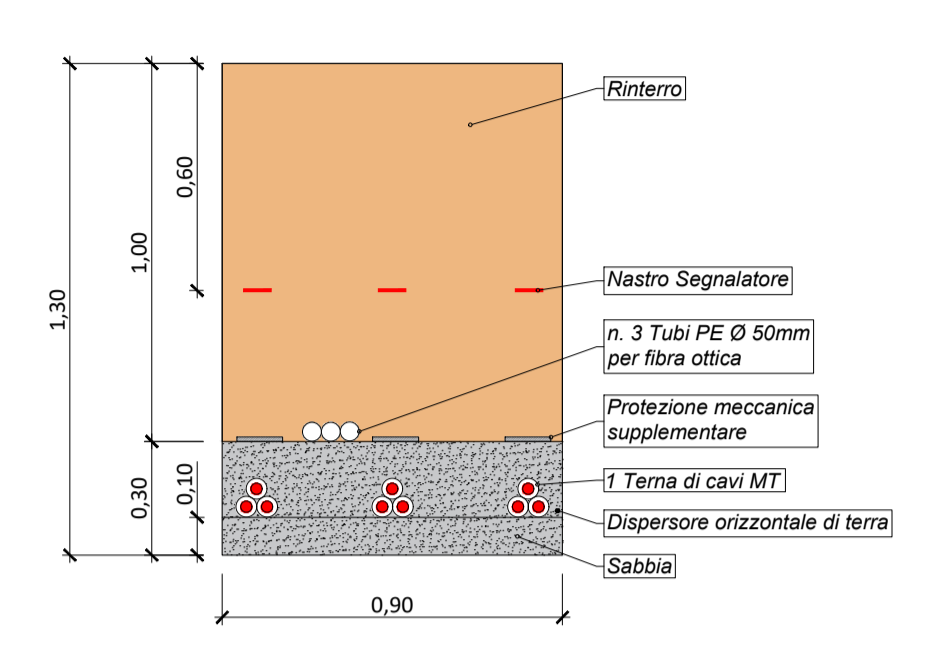

SEZIONI DI POSA IN STRADA ASFALTATA


PARTICOLARE 7

STRADA ASFALTATA ESISTENTE

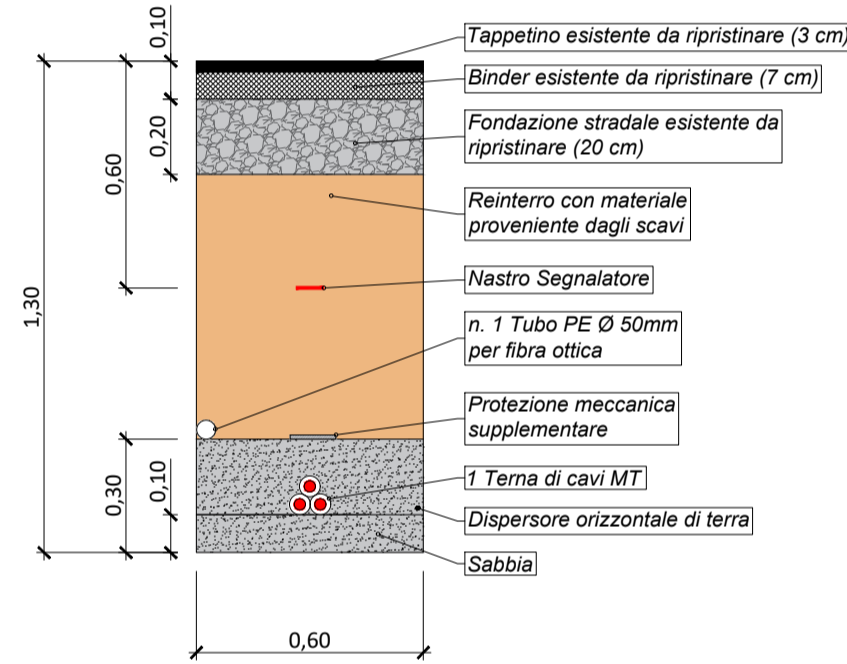


PARTICOLARE 8

STRADA ASFALTATA ESISTENTE

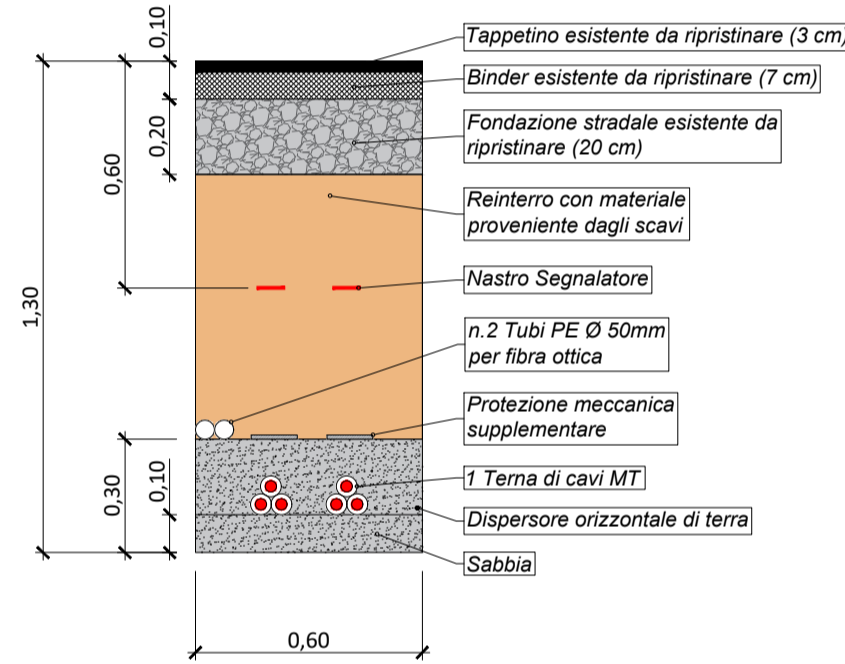

PARTICOLARE 9


STRADA ASFALTATA ESISTENTE

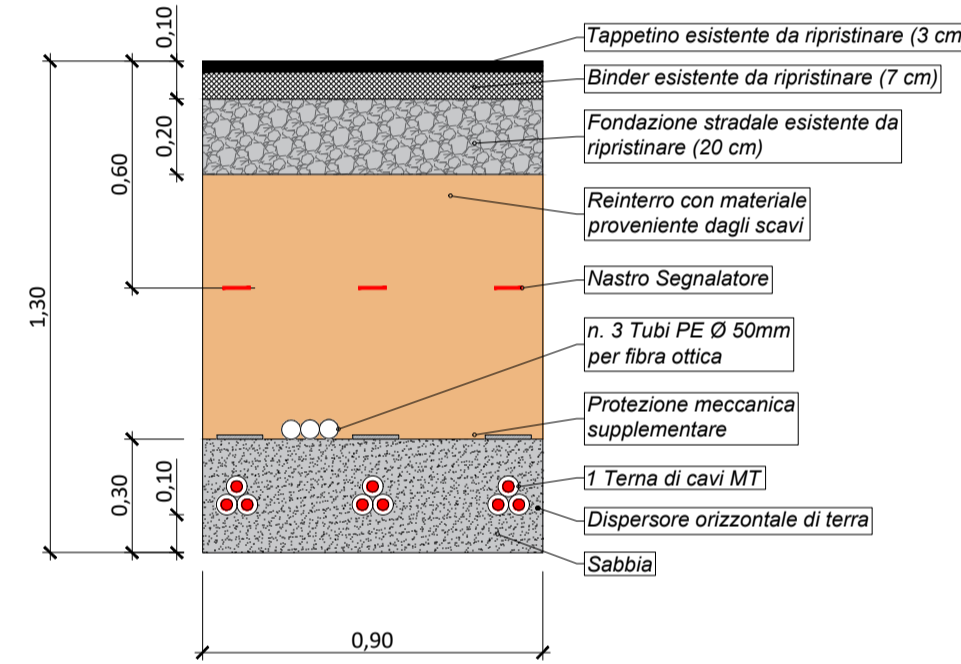

SEZIONI DI POSA CAVI AT


PARTICOLARE 10

CAVIDOTTO AT - TERRENO O BANCHINA

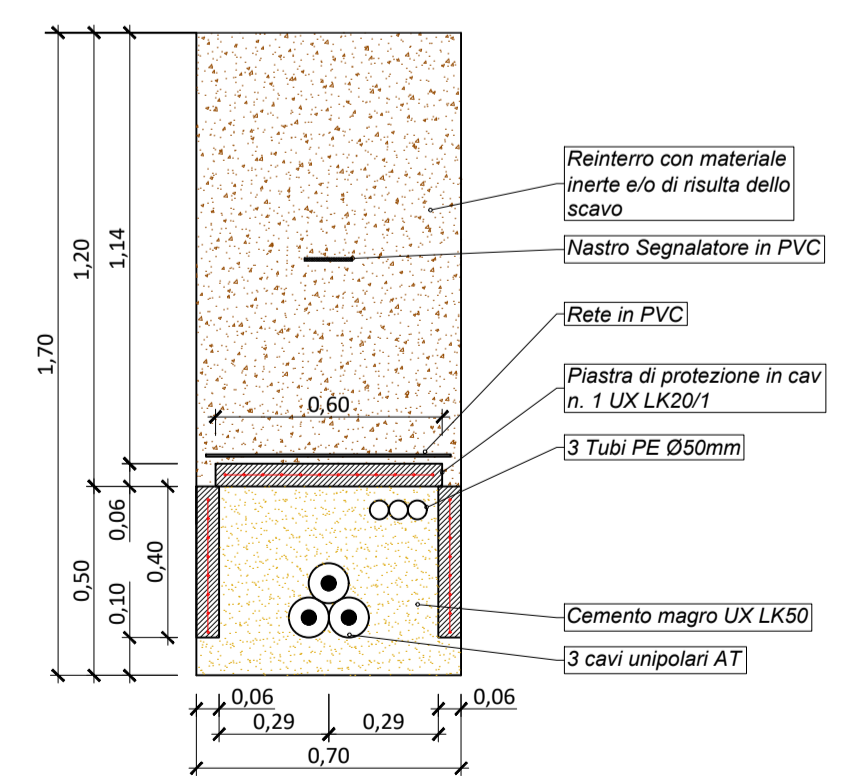


PARTICOLARE 11

CAVIDOTTO AT - STRADA MASSICCIA TA

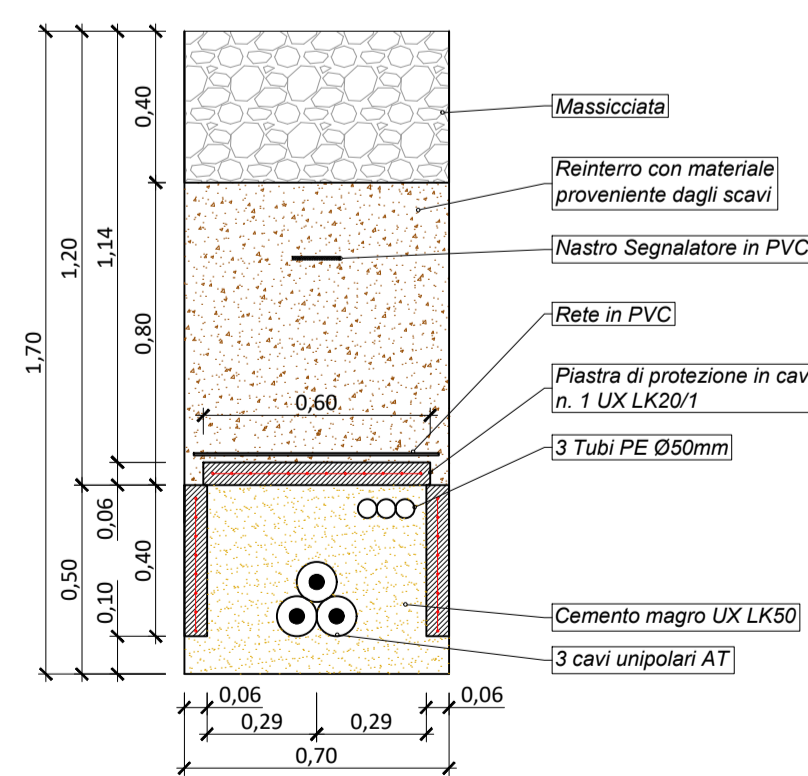

PARTICOLARE 11

CAVIDOTTO AT - STRADA ASFALTATA

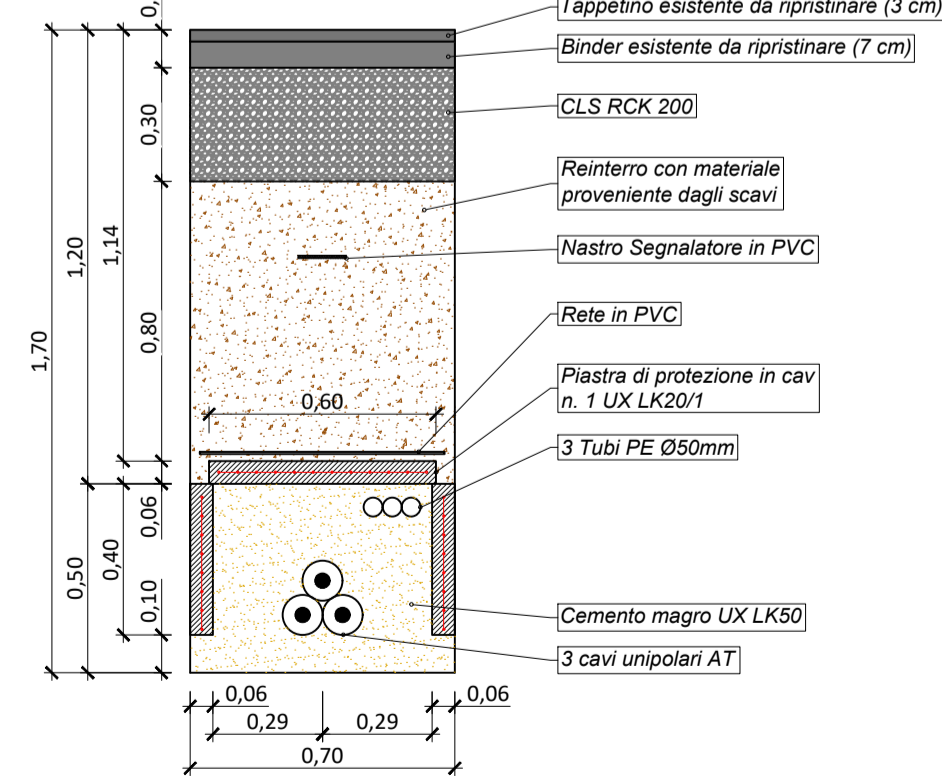

NOTE:

Il dispersore orizzontale di terra sarà posizionato lungo tutto il tracciato del cavidotto interno. Sarà costituito da una corda di rame avente sezione di 50 mm² o equivalente bandella in acciaio zincato.

SEZIONI DI POSA IN TERRENO

REGIONE BASILICATA PROVINCIA DI MATERA COMUNE DI MATERA

Oggetto:
PROGETTO DEFINITIVO PER LA COSTRUZIONE E L'ESERCIZIO DI UN IMPIANTO EOLICO NEL COMUNE DI MATERA IN LOCALITÀ "MASSERIA TERLECCHIA PICCOLA" COSTITUITO DA 7 AEROGENERATORI DI POTENZA TOTALE PARI A 50.4 MW E RELATIVE OPERE DI CONNESSIONE

Sezione:
SEZIONE 16b - ELABORATI GRAFICI DI IMPIANTO

Elaborato:
SEZIONI TIPO DI CAVIDOTTO

Nome file stampa: EO.MTR01.PD.A.16.b.6.2.pdf	Codifica regionale: EO.MTR01.PD.A.16.b.6.2	Scala: 1:20	Formato di stampa: A1
Nome elaborato: EO.MTR01.PD.A.16.b.6.2	Tipologia: D		

Proponente:
E-WAY 7 S.r.l.
Piazza di San Lorenzo in Lucina, 4
00186 ROMA (RM)
P.IVA 16770971006

Progettista:
E-WAY 7 S.r.l.
Piazza di San Lorenzo in Lucina, 4
00186 ROMA (RM)
P.IVA 16770971006



Sede legale:
E-WAY 7 S.r.l.
Piazza di San Lorenzo in Lucina, 4
00186 ROMA (RM)
C.E./P.Iva 16770971006
PEC: e-way7srj@legalmail.it



SEZIONI DI POSA DEL CAVIDOTTO

Scala 1:20

CODICE	REV. n.	DATA REV.	VERIFICA	VALIDAZIONE
EO.MTR01.PD.A.16.b.6.2	00	03/2024	U. Manzo	M. Oliviero
				A. Bottone