



PROSPETTO FRONTALE E LATERALE SEGNALEZIONE CROMATICA E LUMINOSA SCALA 1:400

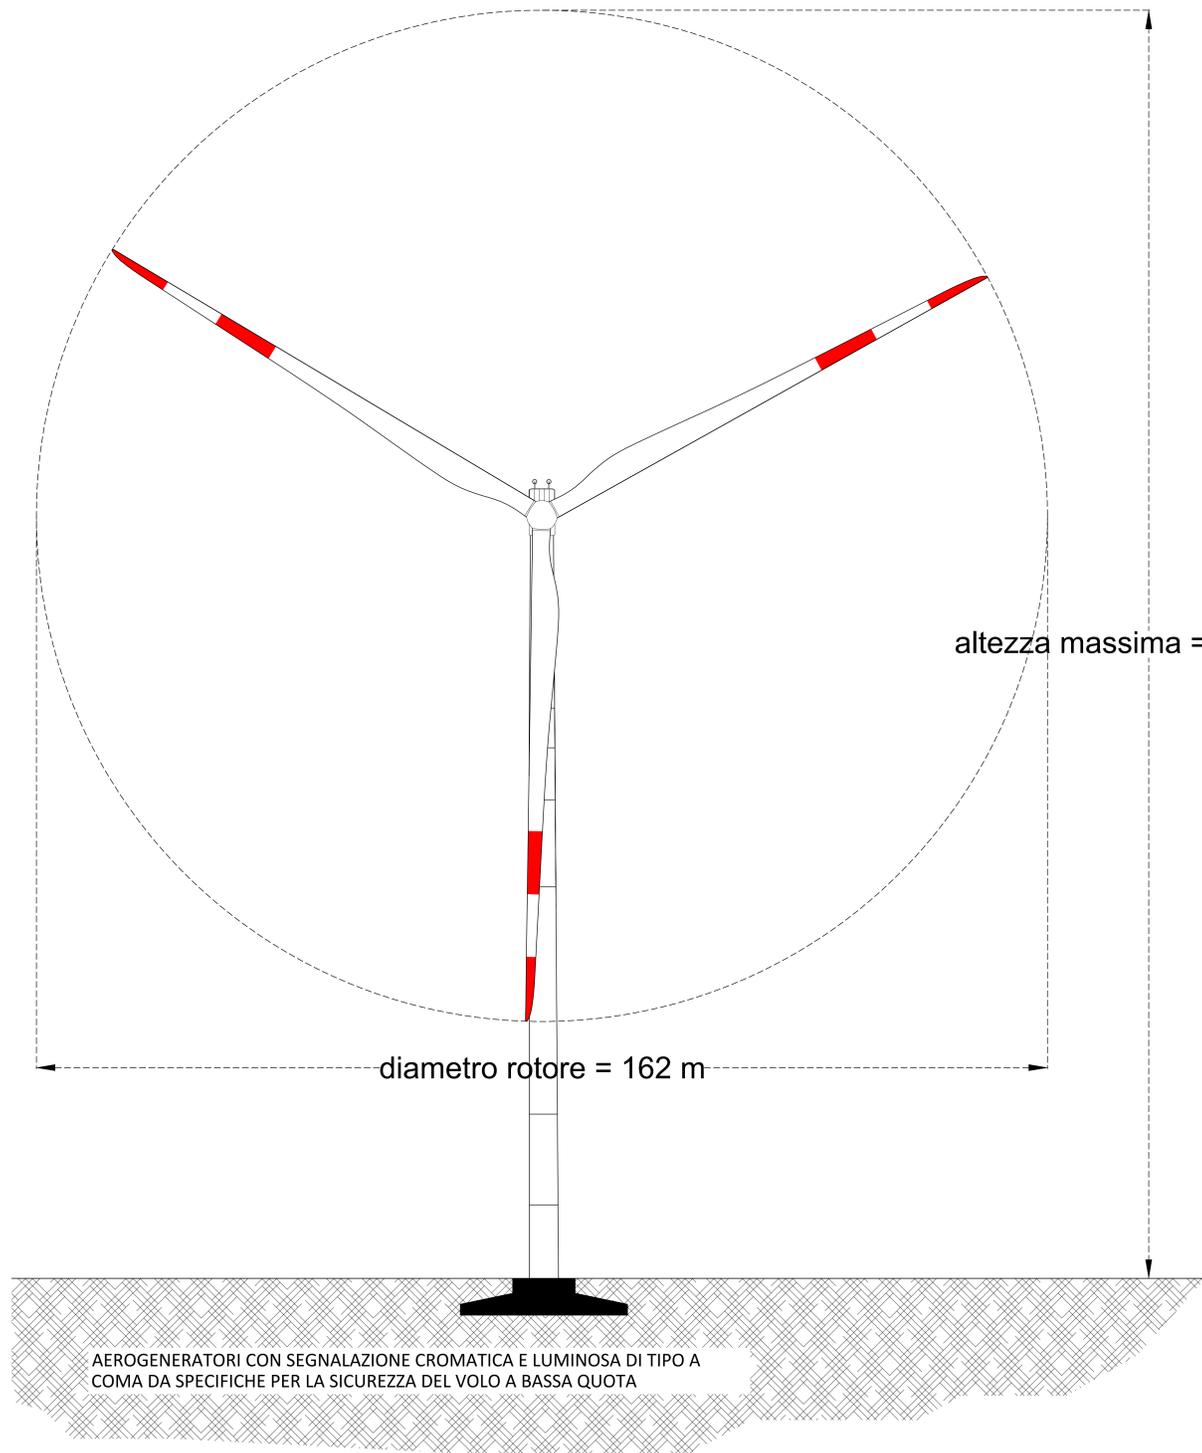

Luce notturna intermittente bianca ad alta intensità, rif. cap.4 par.11 -"Regolamento per la costruzione e l'esercizio degli aeroporti".
Lampadina High intensity type B . Rif. Aerodromes ICAO Annex 14 (Type B Cap 6 Tab 6-1 Characteristic of obstacle lights).

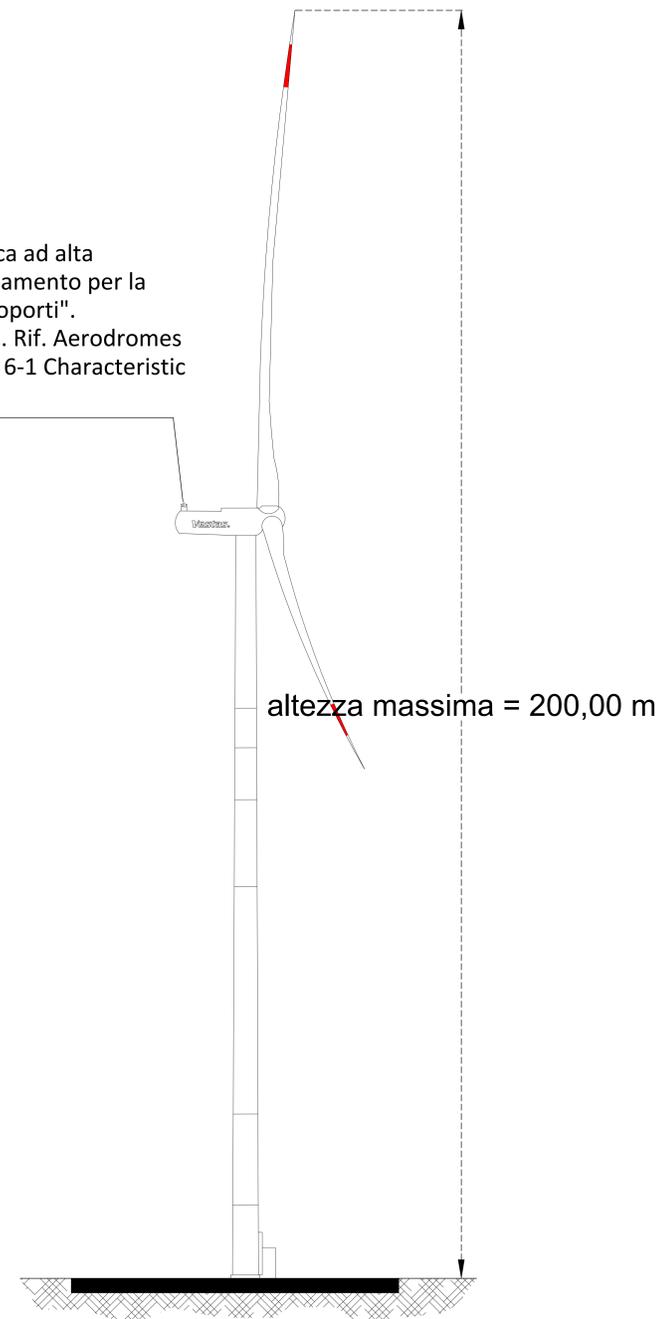

REGIONE BASILICATA
PROVINCIA DI MATERA
COMUNE DI MATERA

Objetto:
PROGETTO DEFINITIVO PER LA COSTRUZIONE E L'ESERCIZIO DI UN IMPIANTO EOLICO NEL COMUNE DI MATERA IN LOCALITÀ "MASSERIA TERLECCHIA PICCOLA" COSTITUITO DA 7 AEROGENERATORI DI POTENZA TOTALE PARI A 50.4 MW E RELATIVE OPERE DI CONNESSIONE

Sezione:
SEZIONE A.16 – ELABORATI GRAFICI

Elaborato:
DISEGNI ARCHITETTONICI: SEGNALEZIONE CROMATICA E LUMINOSA

Nome file stampa: EO.MTR01.PD.A.16.b.9.5.pdf	Codifica Regionale: EO.MTR01.PD.A.16.b.9.5	Scala: 1:400	Formato di stampa: A0
Nome elaborato: EO.MTR01.PD.A.16.b.9.5	Tipologia: D		

Proponente: E-WAY 7 S.r.l. Piazza di San Lorenzo in Lucina, 4 00186 ROMA (RM) P.IVA 16770971006	Progettista: E-WAY 7 S.r.l. Piazza di San Lorenzo in Lucina, 4 00186 ROMA (RM) P.IVA 16770971006
--	---

CODICE	REV. n.	DATA REV.	REDAZIONE	VERIFICA	VALIDAZIONE
EO.MTR01.PD.A.16.b.9.5	00	03/2024	A. Zambrano	A. Bottone	A. Bottone

E-WAY 7 S.r.l. Piazza di San Lorenzo in Lucina, 4 00186 ROMA (RM) P.IVA 16770971006