STRADA DI COMPETENZA
DEL PROGETTO
STRADA DEI MOLI

CEMENTIR

CALATA

AREA DI COMPETENZA DEL
PROGETTO IV SPORGENTE

AREA DI COMPETENZA DEL
PROGETTO IV SPORGENTE

Compagnia
Portuale
Neptunia

GAF
Comando
Navale

Vigili del
Fuoco

GDF

DARSENA
SERVIZI

I.L.V.A.

IV SPORGENTE

LIMITE AREA DI
INTERVENTO

RECINZIONE

ATTACCO VV.F.

CABINA GRUPPO DI POMPAGGIO ANTINCENDIO

LAMPIONE

PRESA A MARE

TORRE DI ILLUMINAZIONE

CENTRO LUMINOSO

CONCI SOVRASTRUTTURA

TUBAZIONE PE 100 PN 16 Ø140

TUBAZIONE PE 100 PN 10 Ø140

TUBAZIONE PE 100 PN 16 Ø160

IDRANTE DN70 SOTTOSUOLO

ARMADIO ATTREZZATURE ANTINCENDIO

VALVOLA D'INTERCETTAZIONE

N° 11 IDRANTI DN 70 SOTTOSUOLO

N° 2 ARMADI ATTREZZATURE A.I.

N° 2 VALVOLE DI INTERCETTAZIONE

N° 1 ATTACCO VVF

N.B. LA CABINA DI POMAPGGIO DELL'IMPIANTO ANTINCENDIO DELLA DARSENA É NELL'AREA DEL IV SPORGENTE

MAR GRANDE

N
S
W
E

SCALA 1:1000

0 10 20 30 40 50 100 m

PLANIMETRIA IMPIANTO ANTINCENDIO

SCALA 1: 1000

AREA DI COMPETENZA DEL PROGETTO IV SPORGENTE

DISEGNI DI RIFERIMENTO	ELABORATI
CABINA GRUPPO DI POMPAGGIO ANTINCENDIO	B1OOTI801
IDRANTE	B1OOTI802

AUTORITA' PORTUALE DI TARANTO

Legge obiettivo delibera CIPE 74/03

(Responsabile del procedimento Ing. Domenico Daraio)

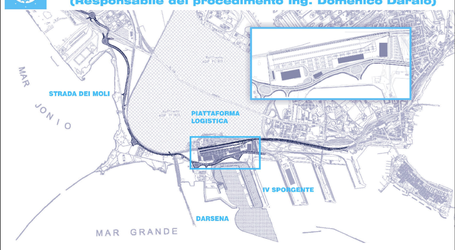

revisione	data	descrizione revisione	disegnato	verificato	approvato
01	29-06-2006	Prima emissione	Ing. P. Romussi	Ing. P. Abeni	Ing. G. Gaddo
00	31-05-2006	Emissione in bozza	Ing. P. Romussi	Ing. P. Abeni	Ing. G. Gaddo

SOCIETA' DI PROGETTO:

TARANTO LOGISTICA S.p.A.

AUTORITA' PORTUALE TARANTO

Progettista: SINA

Consulenti Progettisti: PROFERT s.r.l. INGEGNERIA E SISTEMI; progetti e ambiente

Il Direttore Tecnico (Dott. Ing. Andrea PANIZZA)

Il Direttore Tecnico (Dott. Ing. Marco GONELLA)

Disegno n° 123-700 C 1 OOT I 101

Titolo

PROGETTO DEFINITIVO
DARSENA OVEST
IMPIANTO ANTINCENDIO
DISTRIBUZIONE PLANIMETRICA

Nome File	Tipo doc.	Redatto da	Formato	Scala	Foglio
C1OOTI101_REV_01.dwg			A0	1:1000	1

SINA SpA Milano	123	700	D	0	-	0	00	00	00	00	-	0	0
	Oda	Cod. Doc.	Liv.	Vdc		Lotto	Numero Progr.	Fase	Ed.	Rif.		Ed.	Rev.
		Codice elaborato					Codice aggiuntivo						