

PROGETTO DEFINITIVO - SIA

PROGETTAZIONE E SIA

Ing. Fabio PACCARELLI  
Ing. Andrea ANGELINI  
Ing. Antonello LOUCCI  
Ing. Francesco SACCAOLA

COLLABORATORI

Ing. Michele NAPOLI  
geom. Rosa CONTINI  
dr. Pietro Paolo IOPETUSO

STUDI SPECIALISTICI

GEODIDIA  
geom. Mottoso DI CARO  
VINCA E STUDIO FAUSTINICO  
di Luigi Raffaele LIPO  
STUDIO BOTANICO VEGETAZIONALE E  
FITO-AGROCLIMATICO  
di Gianfranco GIUFFRIDA  
ARCHEOLOGIA  
NOSTRI S.R.L.


INTERVENTI DI COMPENSAZIONE E VALORIZZAZIONE

arch. Gaetano FORNARELLI  
arch. Andrea GIUFFRIDA

SIA ES. STUDI SPECIALISTICI


ES.9.2 Pianimetria delle opere di progetto in relazione ai beni culturali e paesaggistici e alle principali norme territoriali

REV.	DATA	DESCRIZIONE
00	04/24	1ª emissione

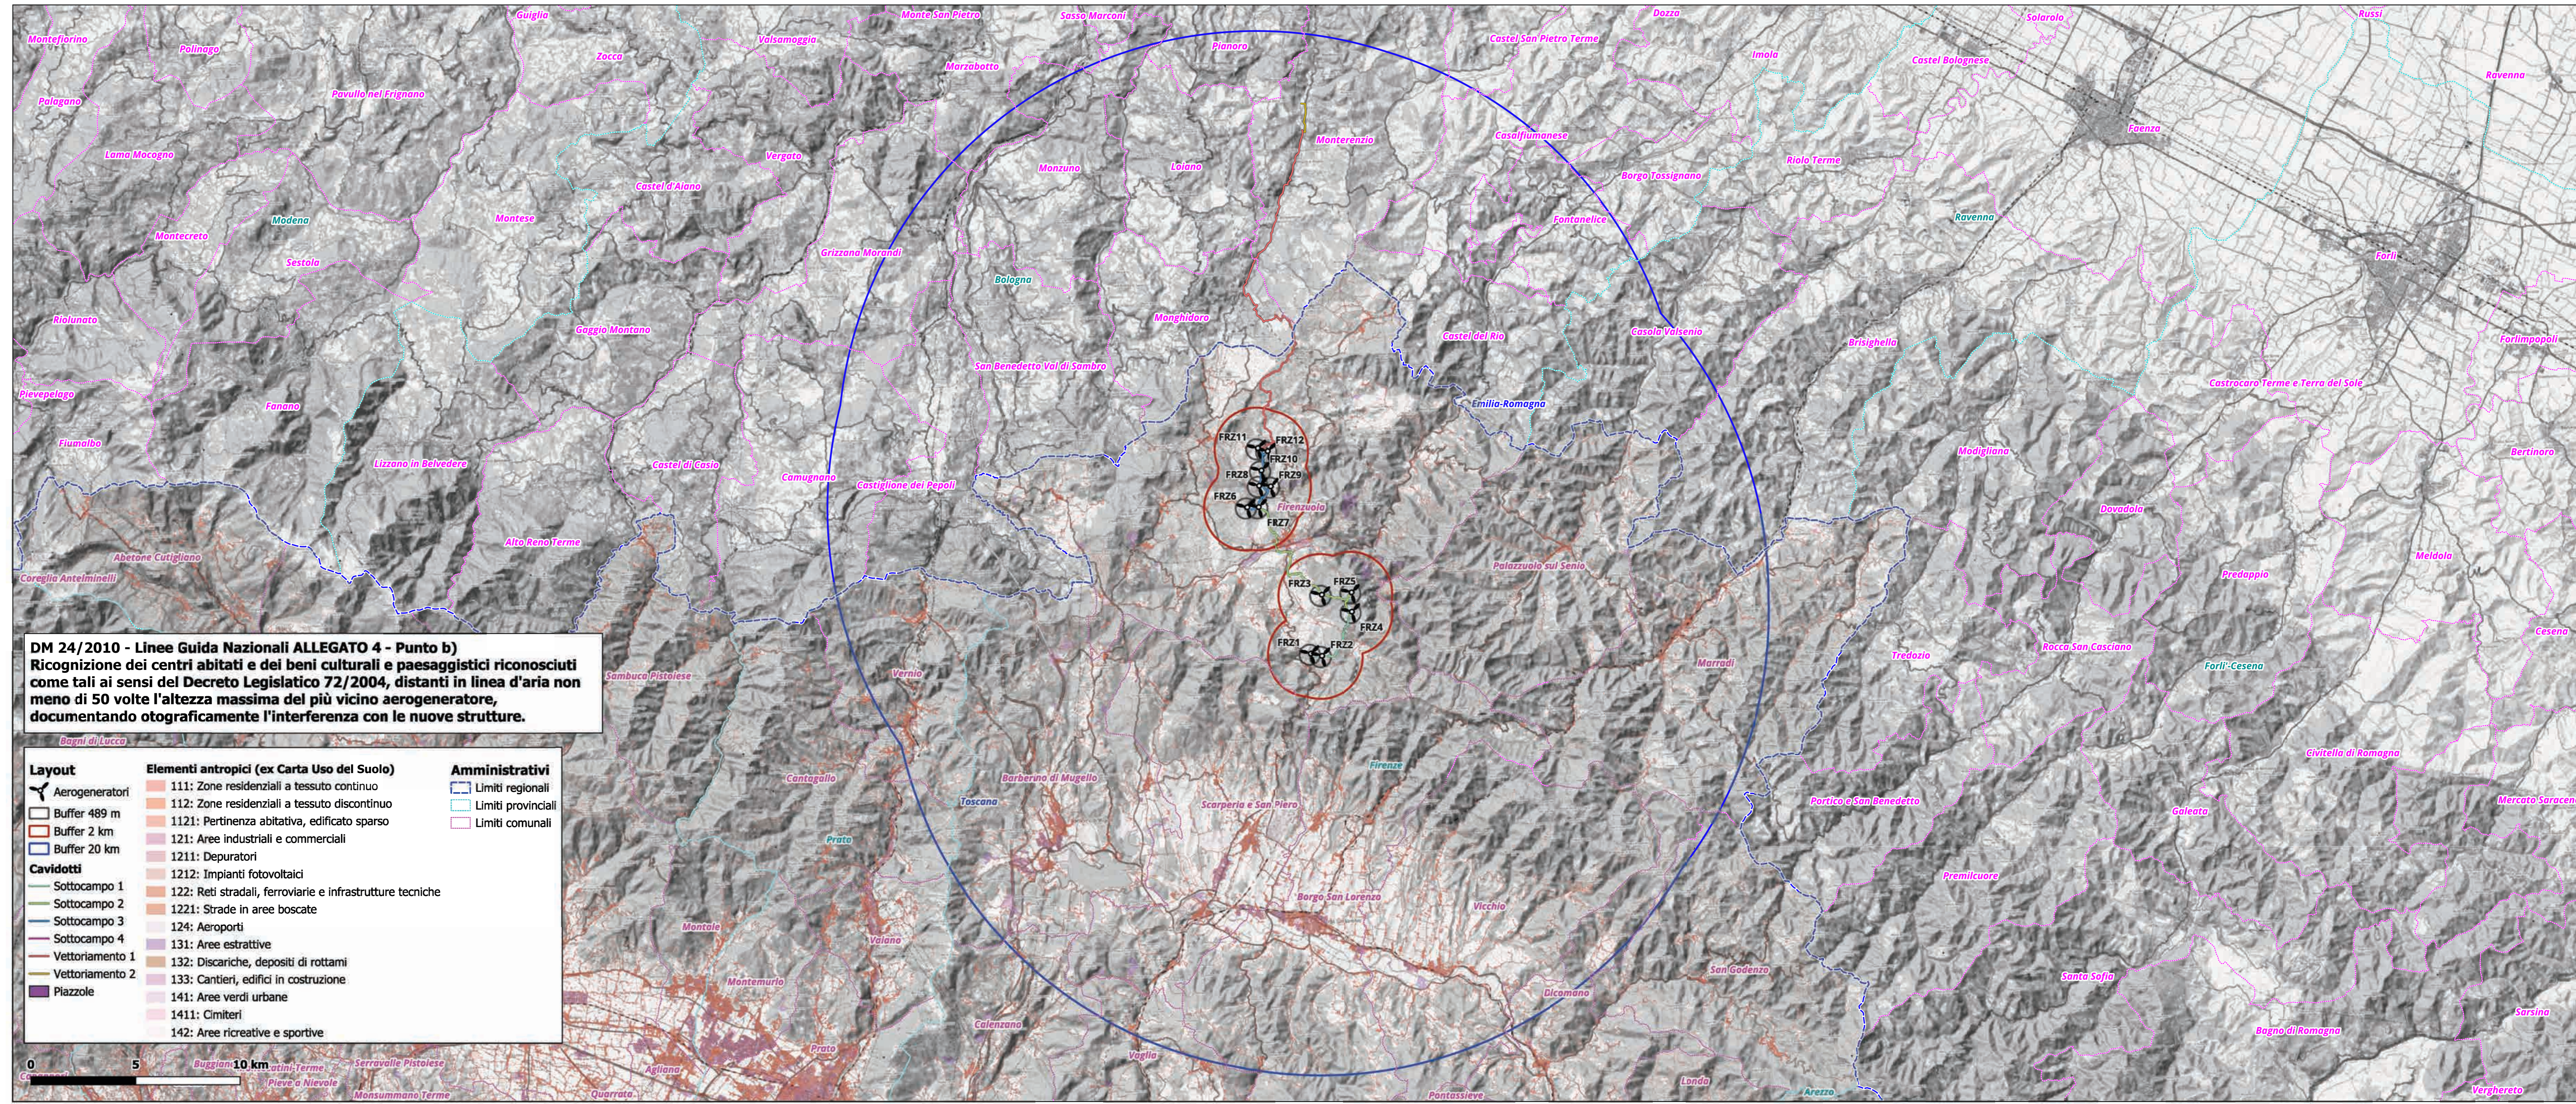


**DM 24/2010 - Linee Guida Nazionali ALLEGATO 4 - Punto b)**  
**Ricognizione dei centri abitati e dei beni culturali e paesaggistici riconosciuti come tali ai sensi del Decreto Legislativo 72/2004, distanti in linea d'aria non meno di 50 volte l'altezza massima del più vicino aerogeneratore, documentando fotograficamente l'interferenza con le nuove strutture.**

Layout	Elementi antropici (ex Carta Uso del Suolo)	Amministrativi
Aerogeneratori	111: Zone residenziali a tessuto continuo	Limiti regionali
Buffer 489 m	112: Zone residenziali a tessuto discontinuo	Limiti provinciali
Buffer 2 km	121: Pertinenza abitativa, edificato sparso	Limiti comunali
Buffer 20 km	121: Aree industriali e commerciali	
	1211: Depuratori	
	1212: Impianti fotovoltaici	
	122: Reti stradali, ferroviarie e infrastrutture tecniche	
	1221: Strade in aree boscate	
	134: Aeroporti	
	131: Aree estrattive	
	132: Discariche, depositi di rottami	
	133: Cantieri, edifici in costruzione	
	141: Aree verdi urbane	
	1411: Cimiteri	
	142: Aree ricreative e sportive	

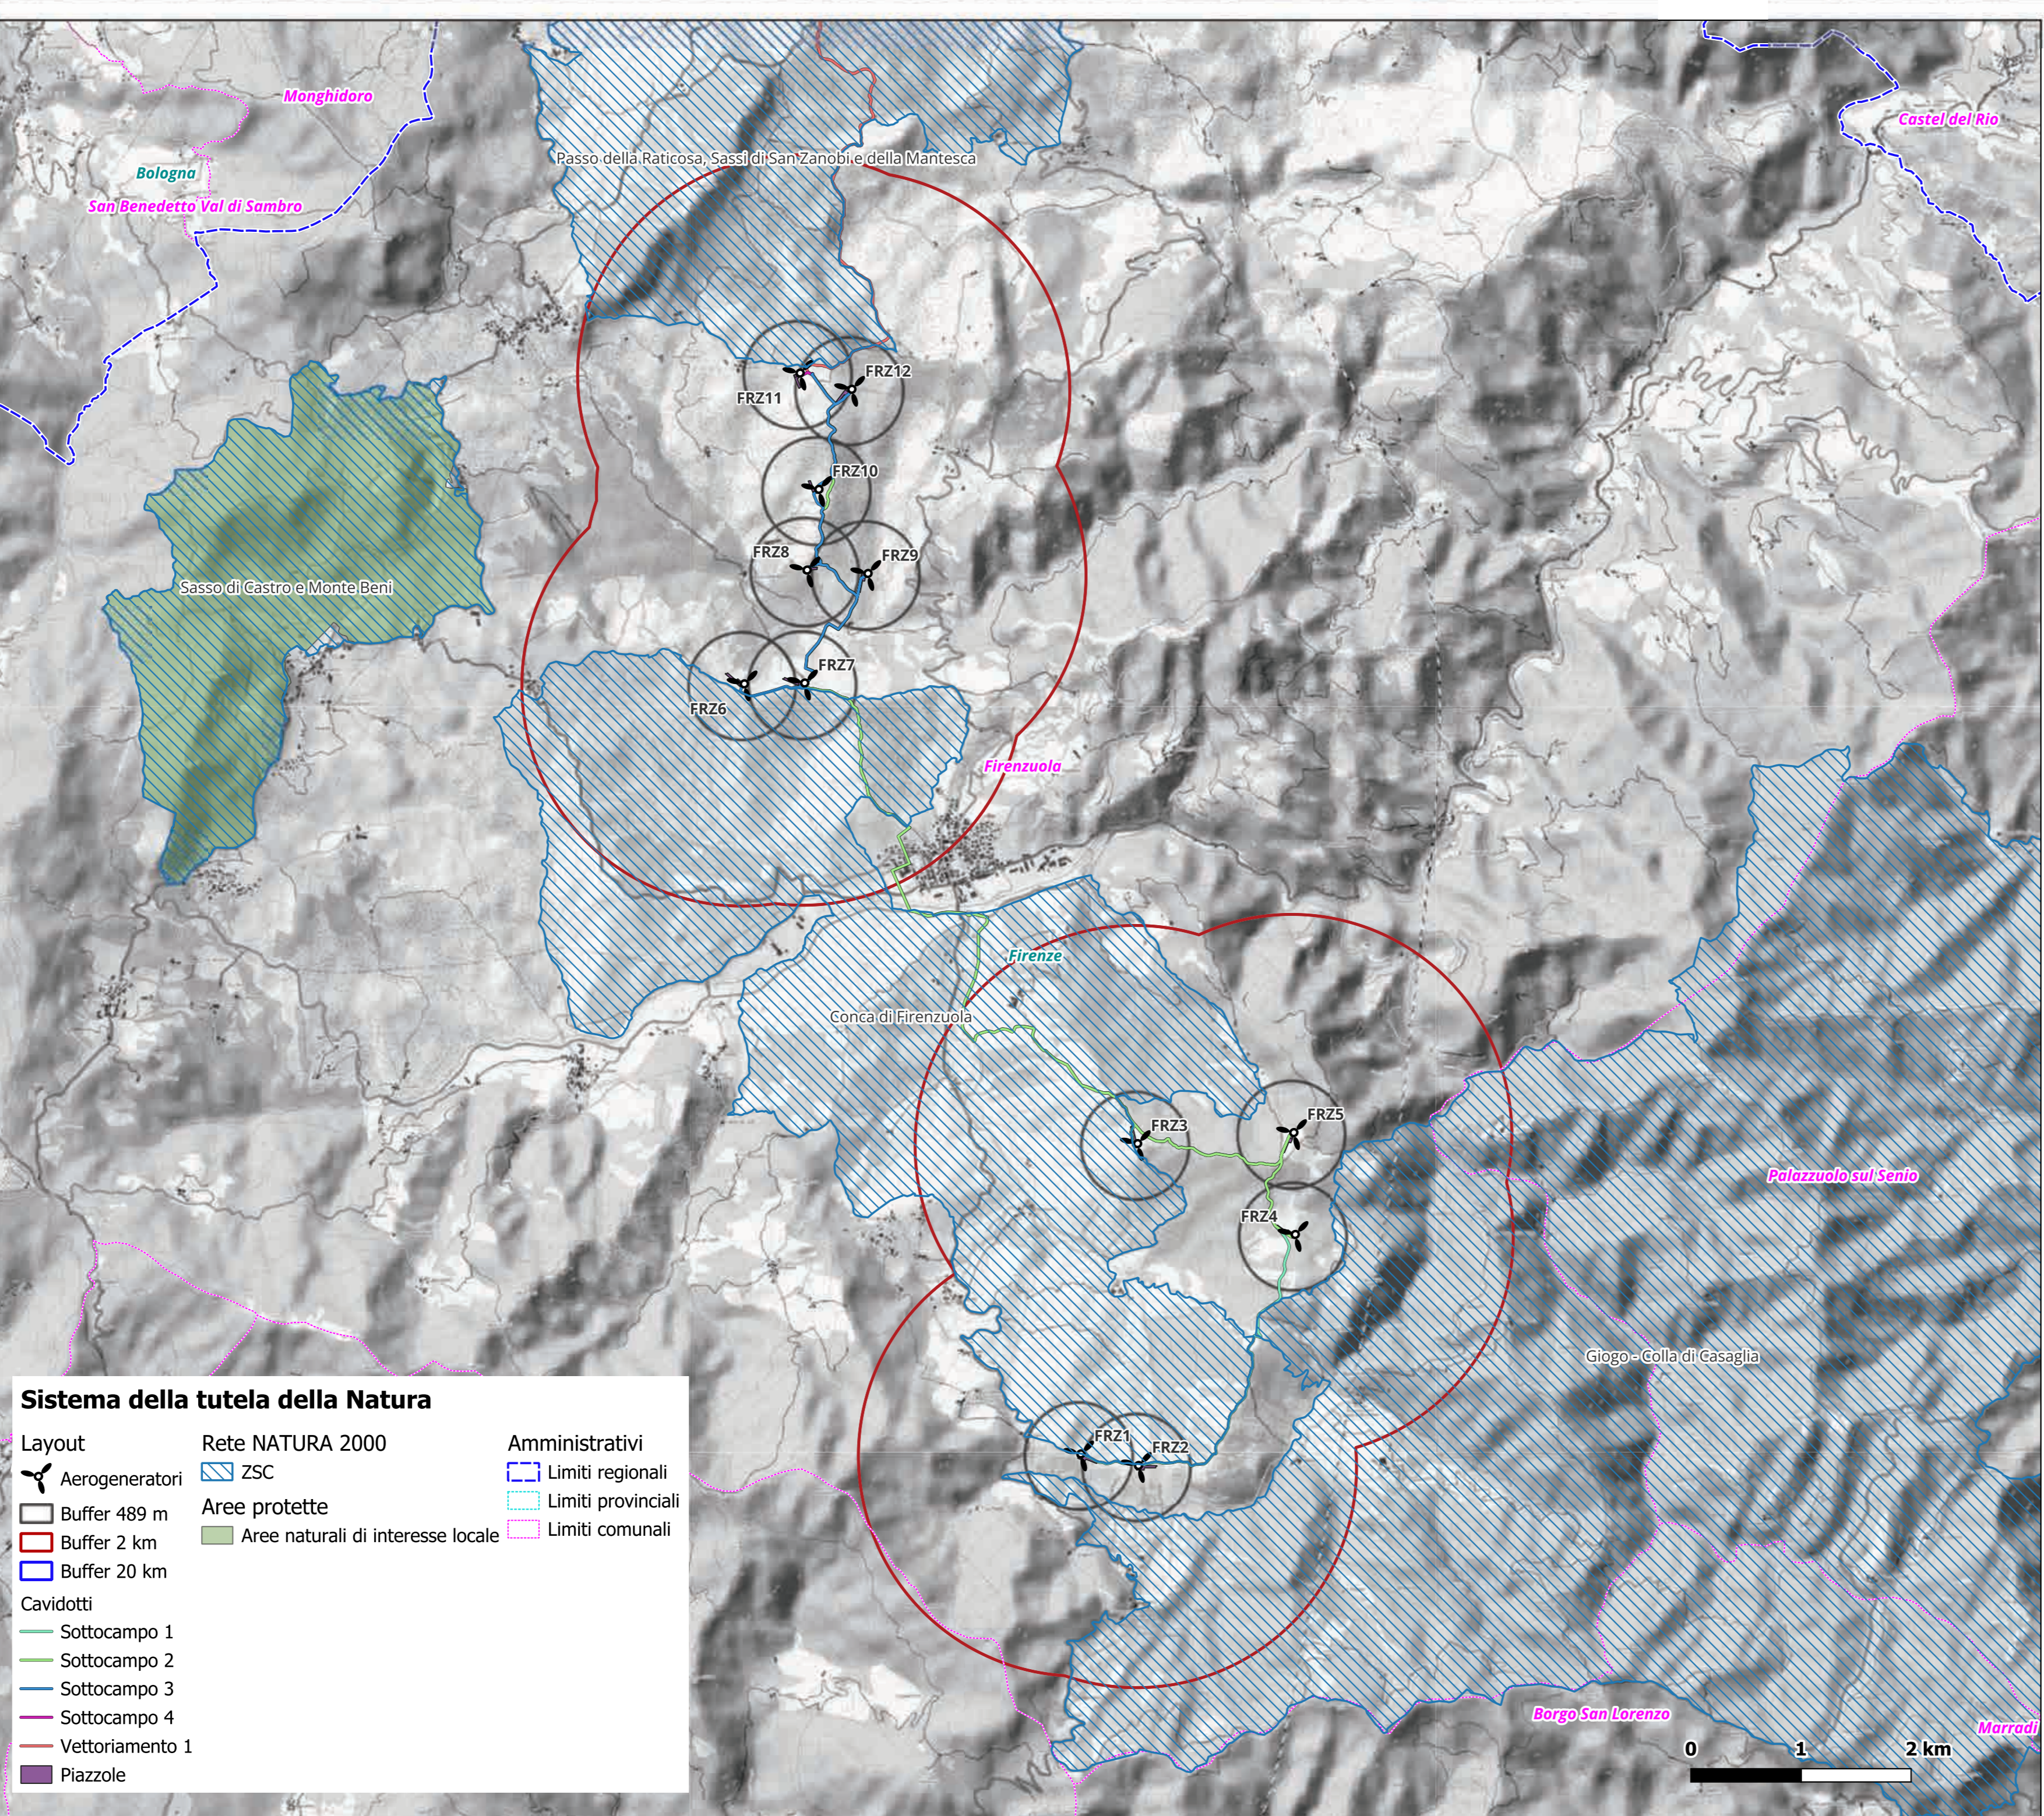

**Sistema della tutela della Natura**

Layout	Rete NATURA 2000	Amministrativi
Aerogeneratori	ZSC	Limiti regionali
Buffer 489 m	Aree protette	Limiti provinciali
Buffer 2 km	Aree naturali di interesse locale	Limiti comunali
Buffer 20 km		

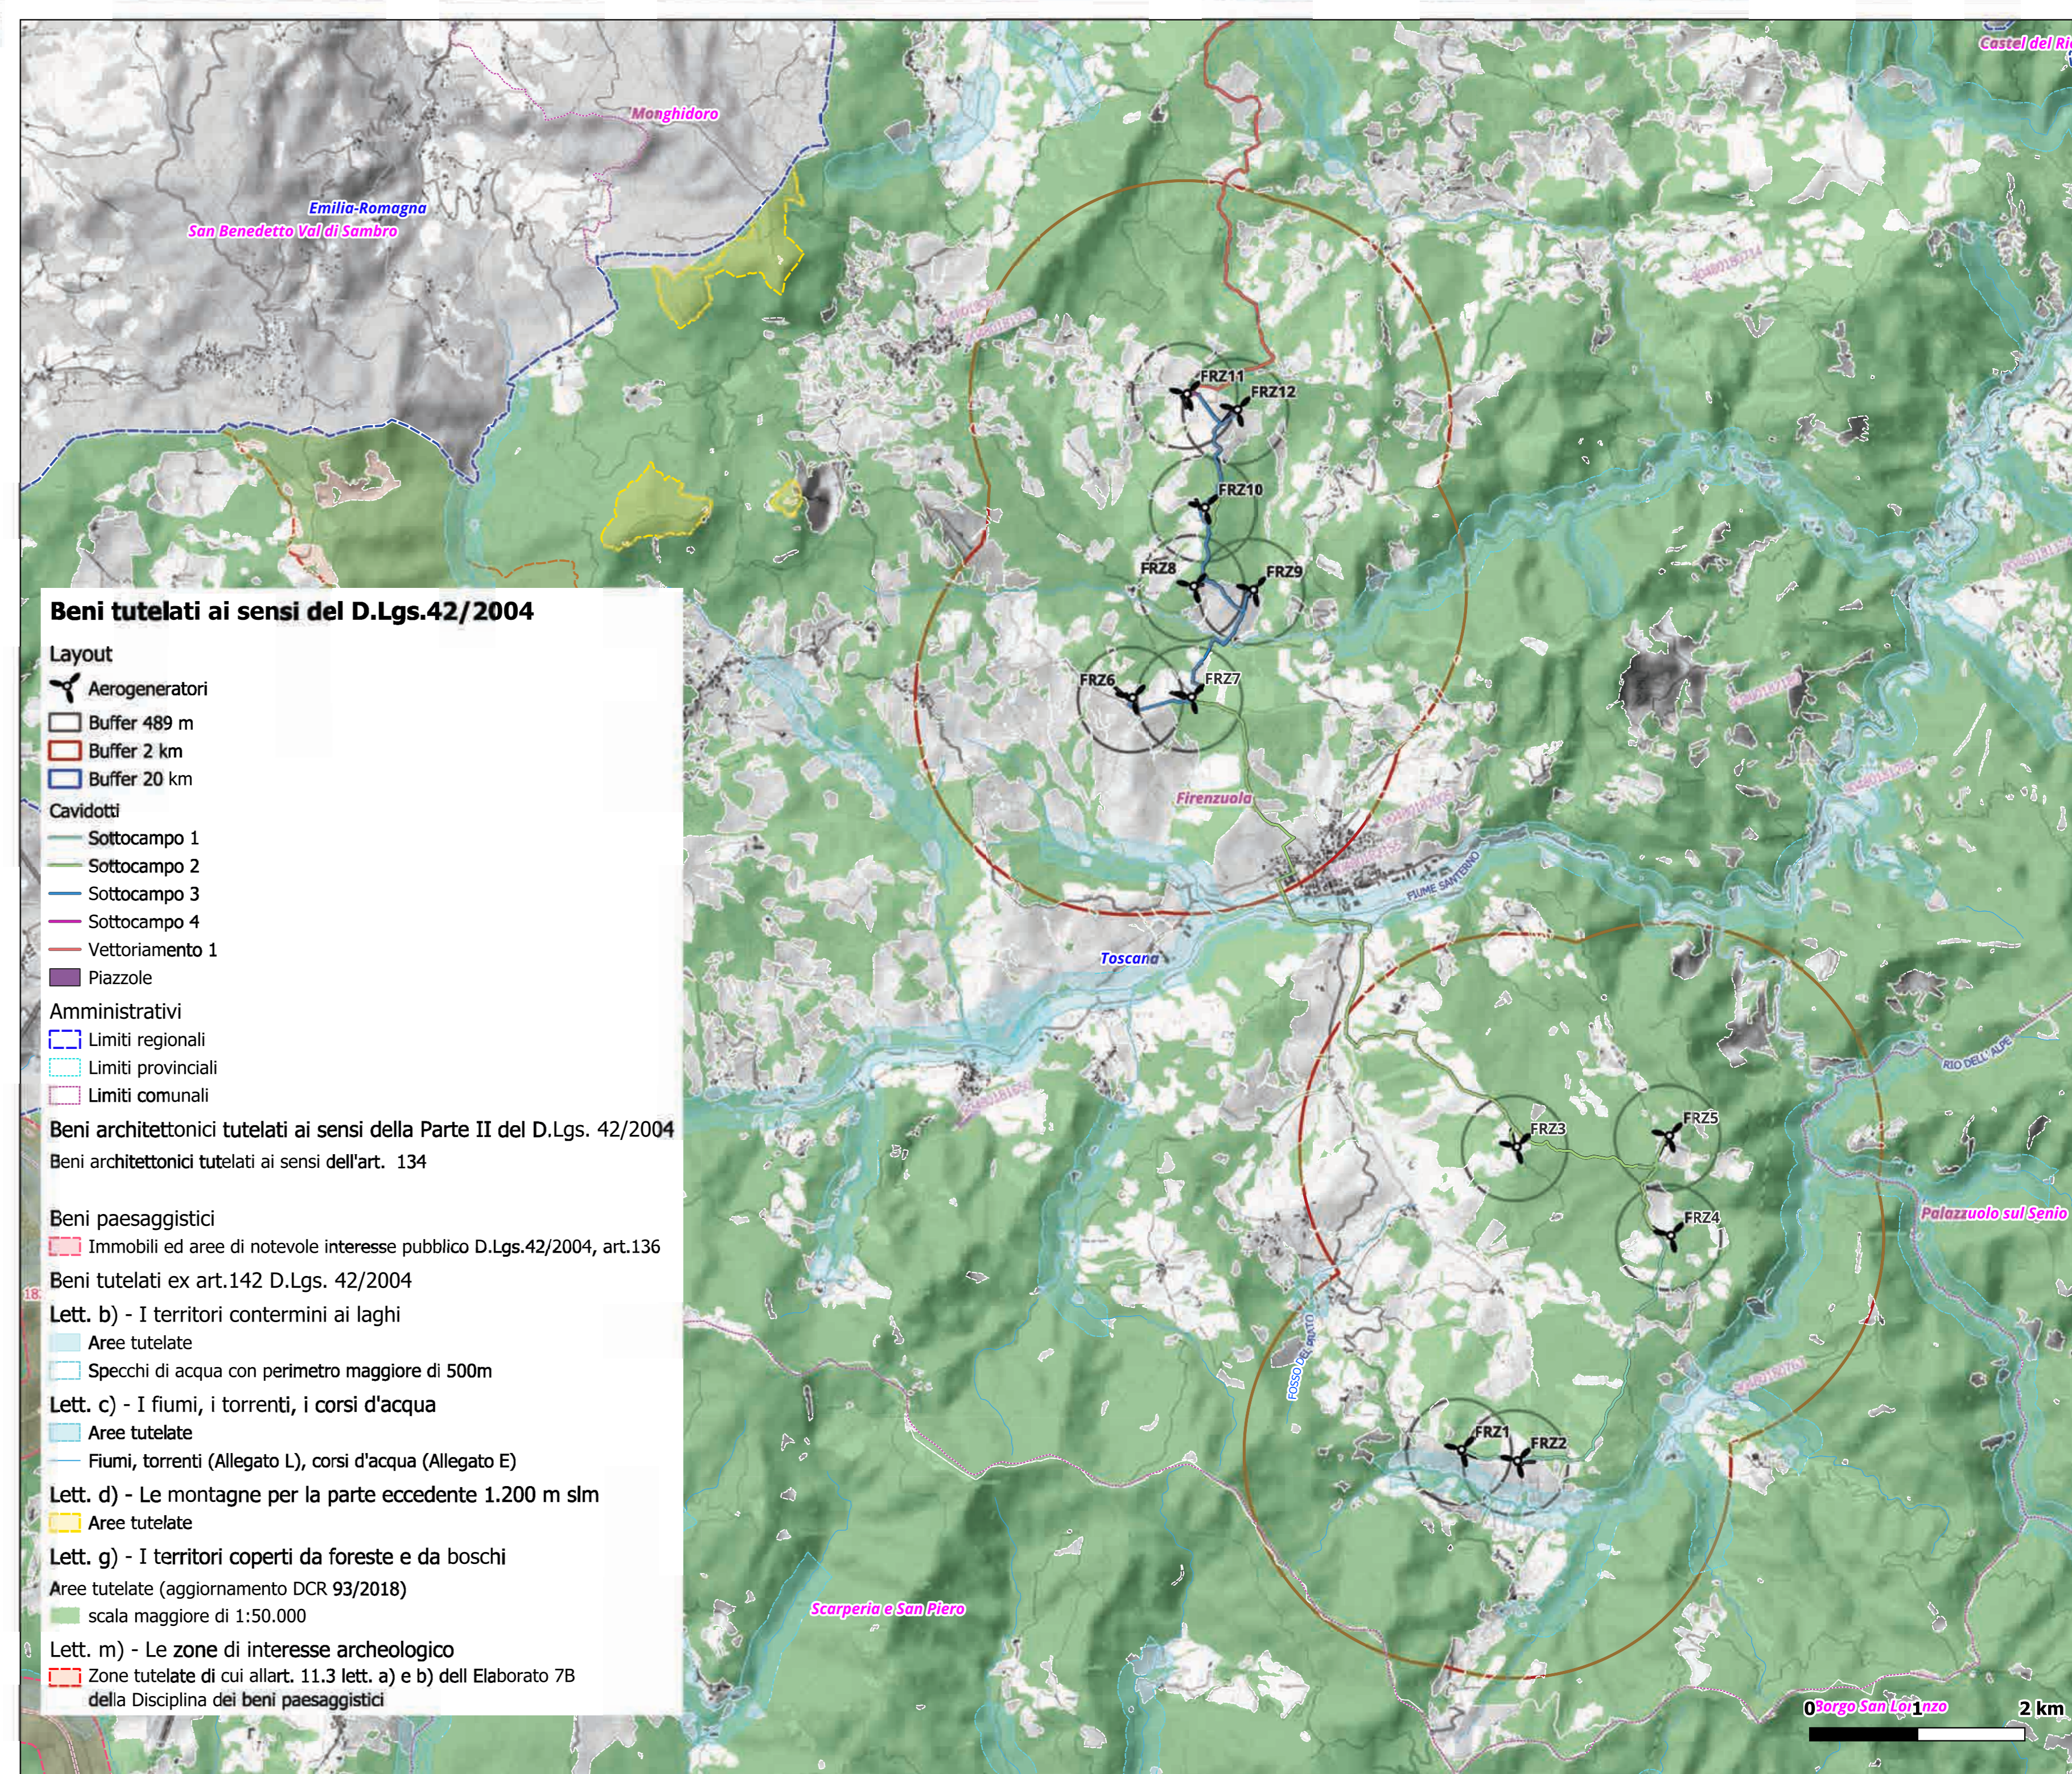

**Beni tutelati ai sensi del D.Lgs.42/2004**

Layout	Beni architettonici tutelati ai sensi della Parte II del D.Lgs. 42/2004	Beni paesaggistici
Aerogeneratori	Immobili ed aree di notevole interesse pubblico D.Lgs.42/2004, art.136	Immobili ed aree di notevole interesse pubblico D.Lgs.42/2004, art.136
Buffer 489 m	Beni architettonici tutelati ai sensi dell'art. 134	Beni tutelati ex art.142 D.Lgs. 42/2004
Buffer 2 km		Letto b) - I territori contermini ai laghi
Buffer 20 km		Aree tutelate
		Specchi di acqua con perimetro maggiore di 500m
		Letto c) - I fiumi, i torrenti, i corsi d'acqua
		Aree tutelate
		Fiumi, torrenti (Allegato L), corsi d'acqua (Allegato E)
		Letto d) - Le montagne per la parte eccedente 1.200 m slm
		Aree tutelate
		Letto g) - I territori coperti da foreste e da boschi
		Aree tutelate (aggiornamento DCR 93/2018)
		scala maggiore di 1:50.000
		Letto m) - Le zone di interesse archeologico
		Zone tutelate di cui all'art. 11.3 lett. a) e b) dell'Elaborato 7B della Disciplina dei beni paesaggistici