

PROGETTAZIONE E SIA

ing. Fabio ACCIARI
ing. Andrea ANGELESI
ing. Antonello LOUR GIORIANO
ing. Riccardo SACCAVOLA
COLLABORATORI
ing. Michele NARDI
geom. Rossa CONINI
dr. Paolo Paolo LORESDO

STUDI SPECIALISTICI

GEODINAMICA
geol. MARIO RICCARDO
VINCA E STUDIO PALEONTOLOGICO
dr. Luigi FALLETTO
STUDIO BOTANICO VEGETAZIONALE E
FITOSOCIOLOGICO
dr. Gianfranco GUFFRIDA
ARCHEOLOGIA
MARIO SERRA



INTERVENTI DI COMPENSAZIONE E VALORIZZAZIONE

arch. Gaetano FORNARELLI
arch. Andrea GUFFRIDA

SIA ES.8 ANALISI DEI RECETTORI SENSIBILI

ES.8.2 Pianimetria generale con indicazione dei recettori

REV.	DATA	DESCRIZIONE
00	04/04	1ª emissione

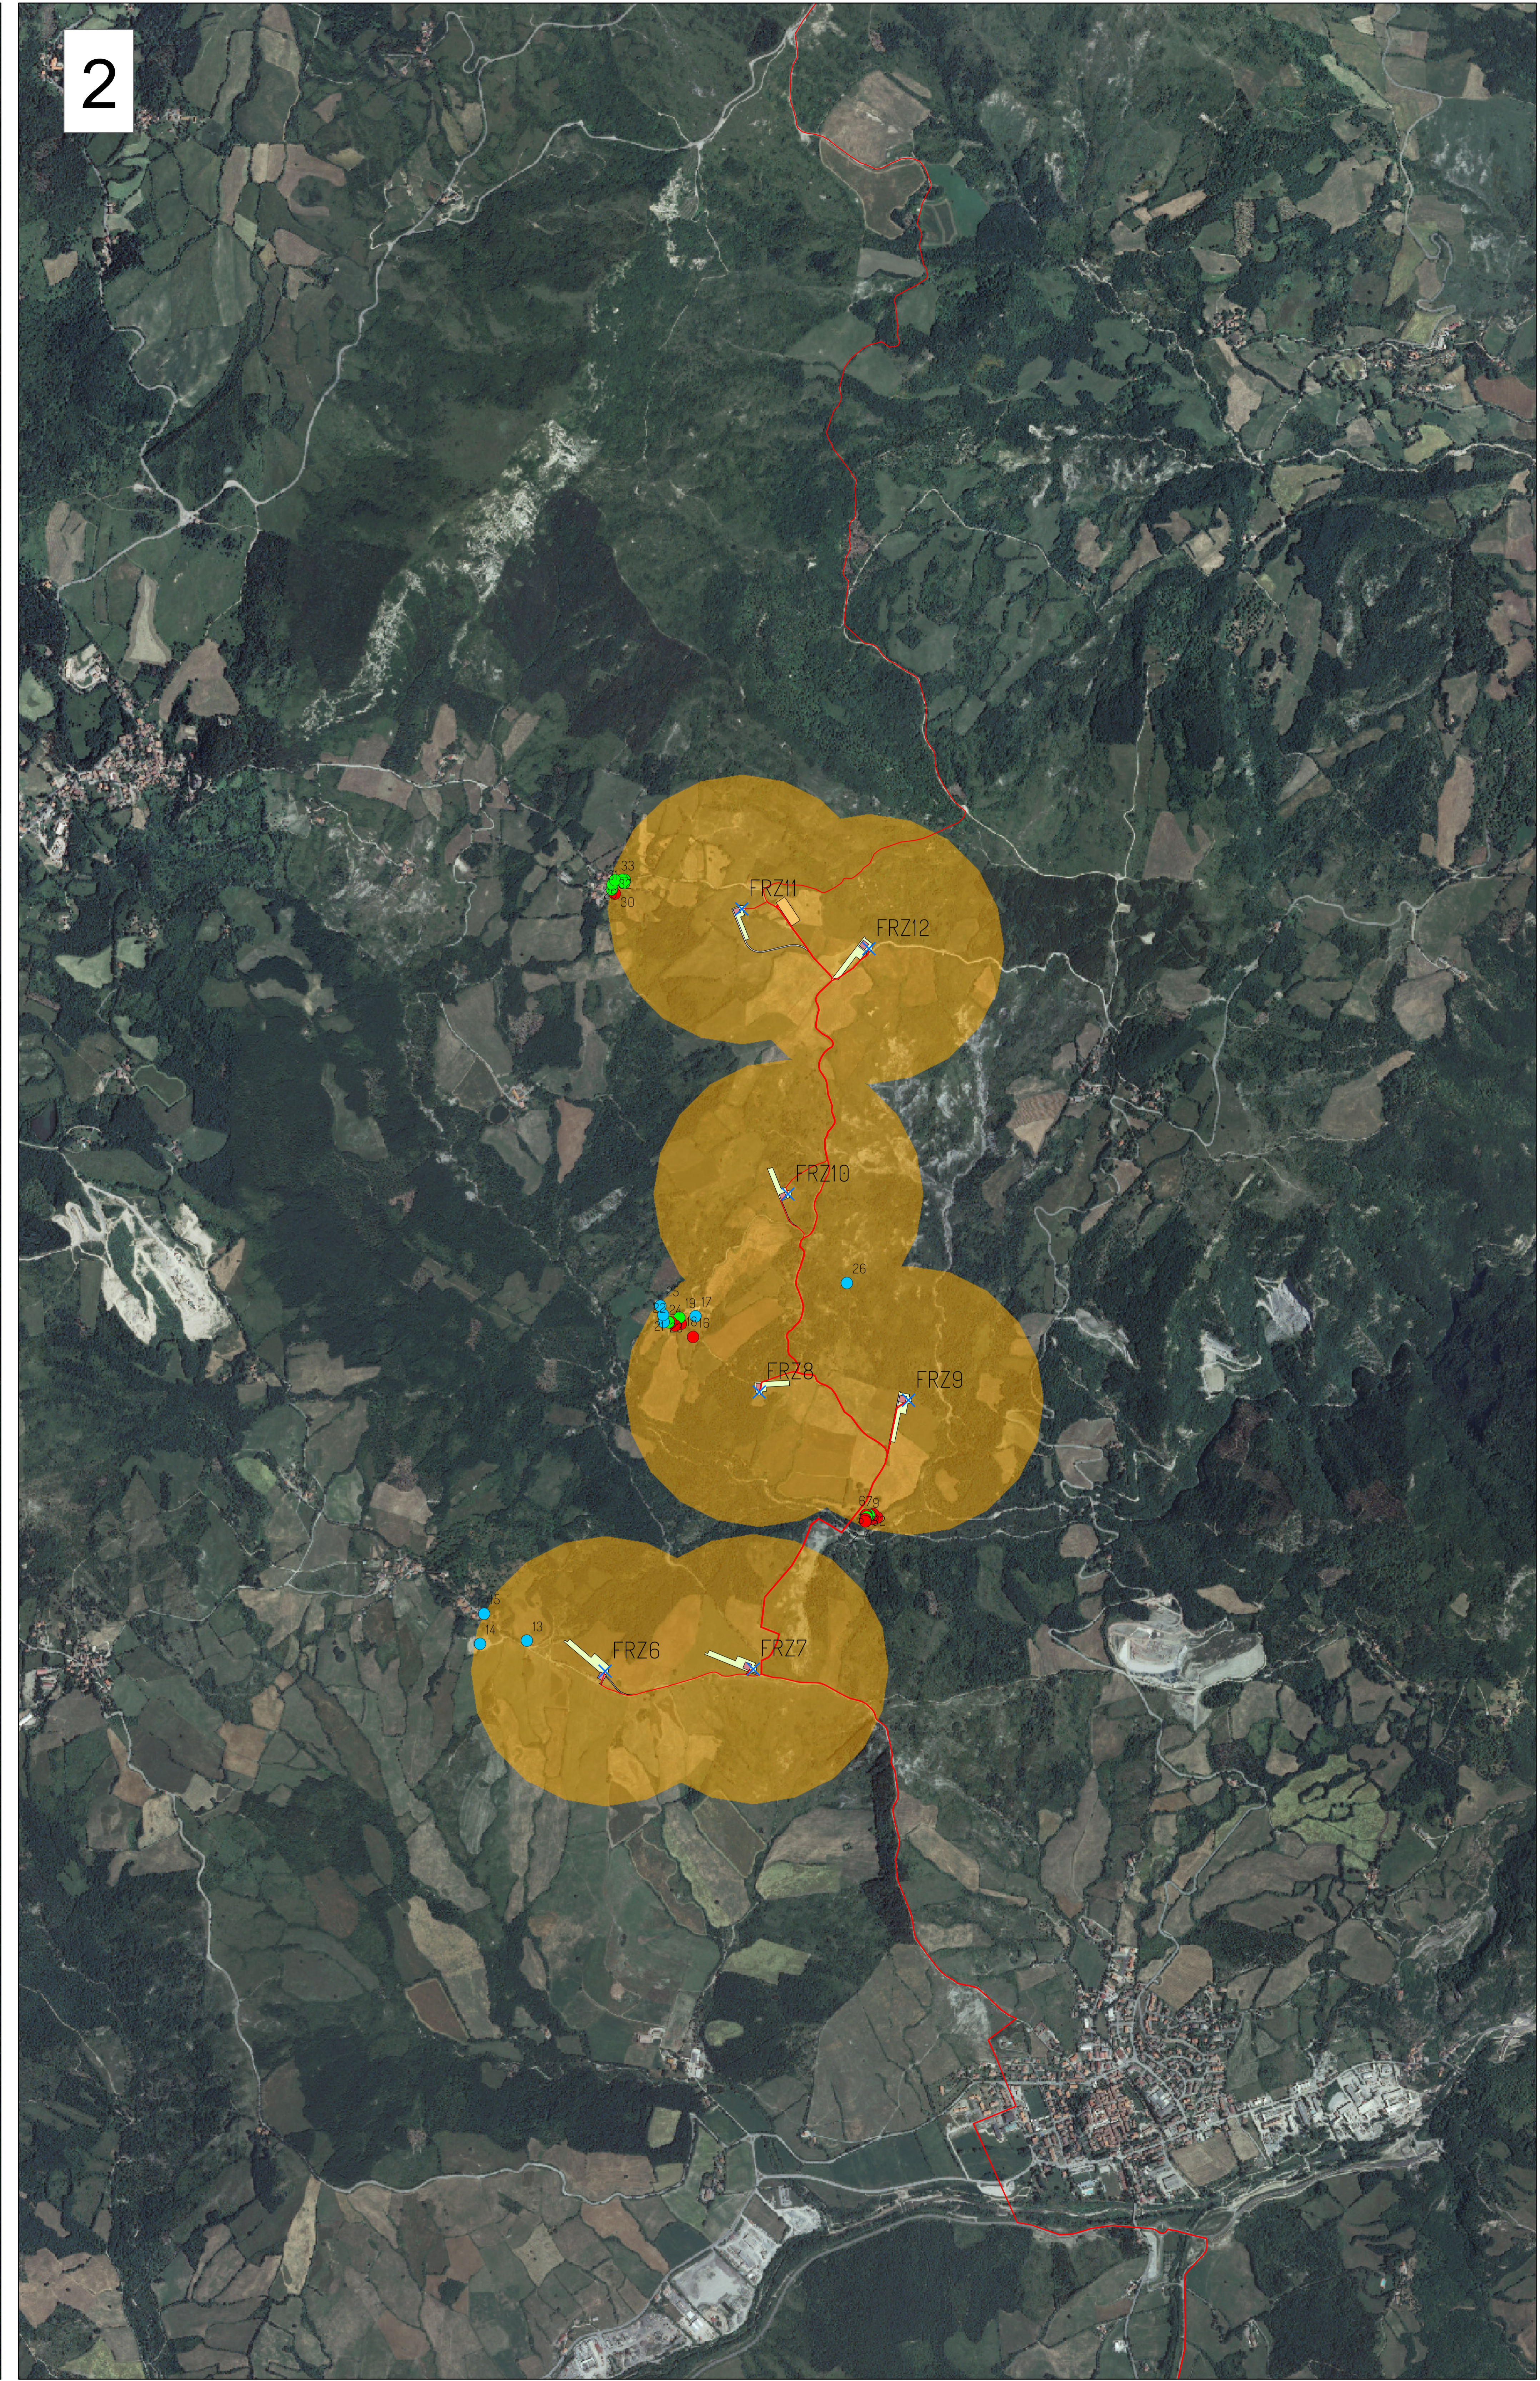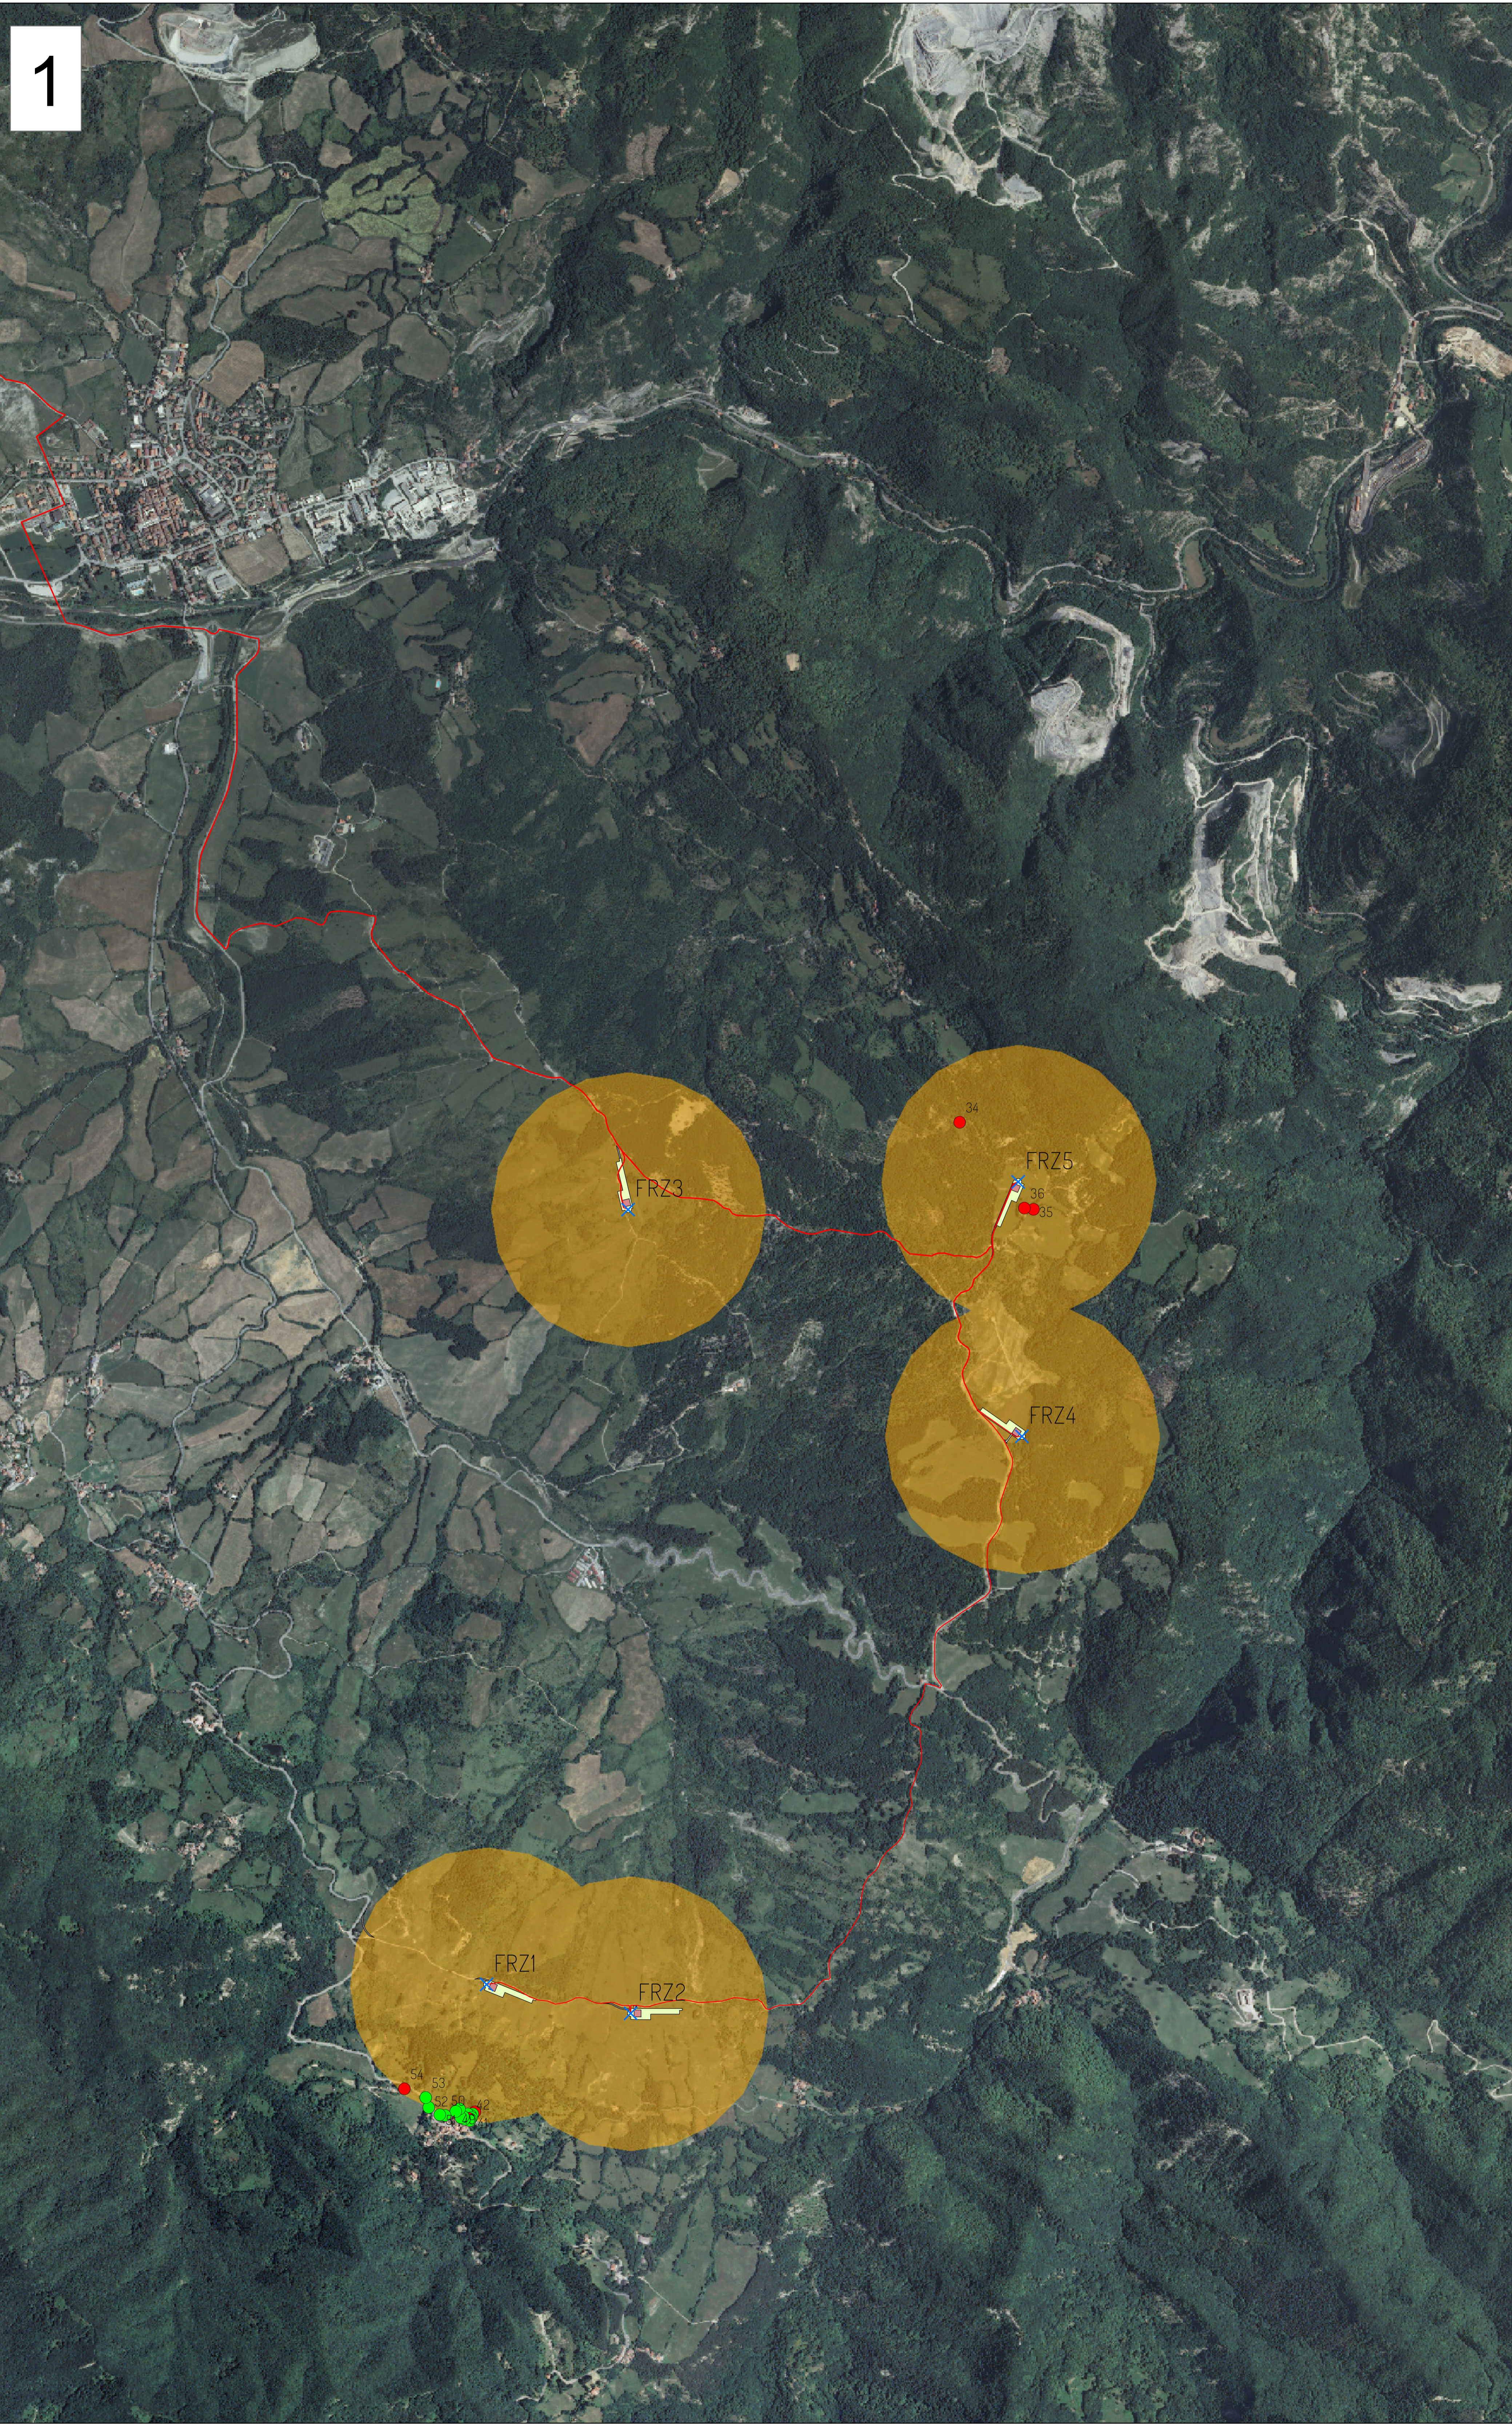


Legenda

- ✕ Aerogeneratori
- Cavidotti
- Piazzole definitive
- Viabilità definitiva
- Piazzole temporanee
- Viabilità cantiere
- Cabina vettoriamento
- BESS

Recettori

- Immobili NON recetto
- Recettori a diversa
- Recettori uso reside
- Buffer 500m

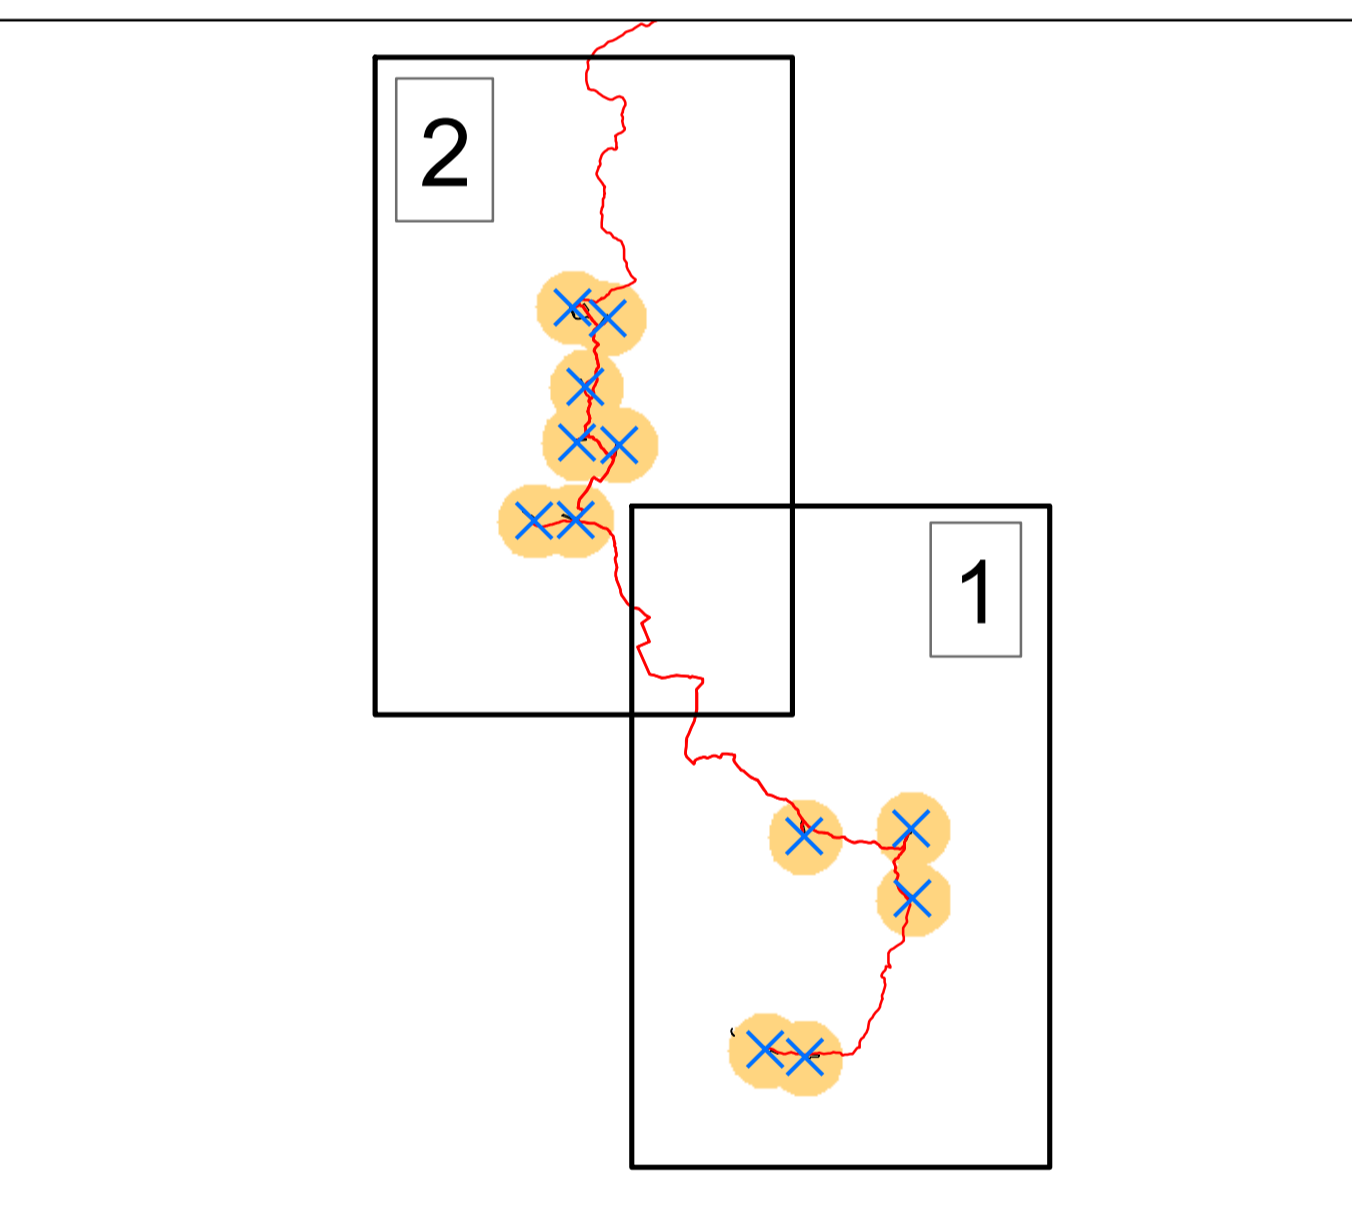

Denominazione manufatto	Coordinate geografiche UTM WGS84 33N	Abitato	Abitabile	Categoria catastale	Distanza (m) più vicina (m)
1	209577.07 4893715.67	NO	NO	C6	449
2	209564.08 4893729.10	NO	NO	C2	441
3	209560.65 4893711.65	NO	NO	FABB DIRUTO	458
4	209555.21 4893712.96	NO	NO	FABB DIRUTO	459
5	209554.01 4893726.77	NO	NO	F2	447
6	209548.57 4893726.34	SI	SI	A6-F2	449
7	209541.18 4893725.62	SI	SI	A6	453
8	209536.56 4893727.80	NO	NO	FORNO	453
9	209538.87 4893720.23	SI	SI	A6-C6	459
10	209533.22 4893713.05	NO	NO	PASSO	467
11	209534.45 4893704.24	NO	NO	ENTE URBANO	475
12	209531.64 4893703.98	NO	NO	ENTE URBANO	476
13	208048.82 4893355.09	NO	NO	D10	311
14	208075.16 4893355.09	NO	NO	D10	476
15	208098.59 4893466.05	NO	NO	D10	496
16	208945.17 4894431.66	NO	NO	C2	318
17	208960.88 4894508.62	NO	NO	D10	366
18	208904.59 4894484.03	NO	NO	F2	384
19	208899.99 4894507.65	SI	SI	A3-A4-C2-C6-F2	404
20	208882.71 4894479.49	NO	NO	C2	396
21	208868.01 4894491.94	NO	NO	FABB DIRUTO	410
22	208860.07 4894493.47	SI	SI	F2	422
23	208841.49 4894495.18	NO	NO	D10	438
24	208840.66 4894522.34	NO	NO	D10	456
25	208833.02 4894556.54	NO	NO	D10	485
26	209528.20 4894500.19	NO	NO	D1	394
27	208816.56 4896139.73	SI	SI	A4	447
28	208806.86 4896140.60	SI	SI	A3-C6	456
29	208813.61 4896129.26	SI	SI	A4	447
30	208776.69 4896091.97	NO	NO	C6	474
31	208766.08 4896107.67	SI	SI	A4	487
32	208770.36 4896126.34	SI	SI	A4-C6	487
33	208780.50 4896142.20	SI	SI	A4-C6	482
34	213216.58 4885022.15	NO	NO	A6	303
35	213260.70 4888686.90	NO	NO	F2	113
36	213228.23 4888693.54	NO	NO	F2	97
37	210993.94 4885559.95	NO	NO	C6	456
38	210986.02 4885552.90	SI	SI	A3	473
39	210977.62 4885548.69	SI	SI	A5	479
40	210967.55 4885554.25	SI	SI	A5	476
41	210981.12 4885540.22	SI	SI	A4	487
42	210976.53 4885534.73	SI	SI	A4	493
43	210968.53 4885537.70	NO	NO	C6	492
44	210973.48 4885529.80	SI	SI	A4	498
45	210954.57 4885535.80	SI	SI	A4-A5	496
46	210950.30 4885546.07	SI	SI	A3	488
47	210942.32 4885542.88	SI	SI	A3	493
48	210938.82 4885574.83	SI	SI	A3	463
49	210925.26 4885566.94	SI	SI	A3	474
50	210884.97 4885555.38	SI	SI	A3	499
51	210866.16 4885558.44	SI	SI	A2-C6	504
52	210827.81 4885588.71	SI	SI	A3	494
53	210819.63 4885624.95	SI	SI	A3-C2	484
54	210744.19 4885662.83	NO	NO	B7	483