



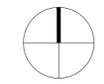

LEGENDA

-  Confine comunale
-  Aerogeneratore
- Piazzole**
-  Aerogeneratore Piazzola definitiva
-  Cabina di raccolta e BESS
- Cavidotti**
-  Cavidotto 36 kV sottocampo 1
-  Cavidotto 36 kV sottocampo 2
-  Cavidotto 36 kV sottocampo 3
-  Cavidotto 36 kV sottocampo 4
-  Cavidotto 36 kV di vettoriamento

WTO	COORDINATE UTM WGS 84-FUSO 32		Gradi minuti secondi	
	EST	NORD	Lat 00	Lon 00
FRZ1	689555.34	4882489.61	44° 4' 52.944"	11° 23' 31.3687"
FRZ2	682079.12	4882364.50	44° 4' 49.397"	11° 23' 50.701"
FRZ3	682069.89	488267.65	44° 5' 44.0652"	11° 25' 14.9517"
FRZ4	683582.15	4884462.49	44° 5' 45.9677"	11° 25' 2.6639"
FRZ5	683489.85	4883387.84	44° 5' 45.9677"	11° 25' 2.6639"
FRZ6	689498.93	4889463.54	44° 8' 2.8431"	11° 21' 23.0803"
FRZ7	689047.30	4889470.07	44° 8' 2.3775"	11° 21' 47.7479"
FRZ8	688069.26	4889497.10	44° 8' 35.5841"	11° 21' 58.0677"
FRZ9	688622.16	4889466.19	44° 8' 34.0572"	11° 22' 4.8868"
FRZ10	68976.01	489229.97	44° 8' 58.282"	11° 21' 55.810"
FRZ11	689006.39	4892286.00	44° 8' 33.5757"	11° 21' 49.5025"
FRZ12	689475.34	489238.88	44° 8' 28.3732"	11° 22' 10.4521"

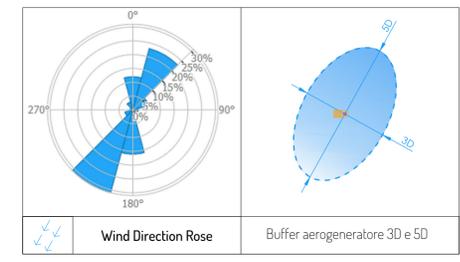

PROGETTO PER LA REALIZZAZIONE DI UN IMPIANTO PER LA PRODUZIONE DI ENERGIA MEDIANTE LO SFRUTTAMENTO DEL VENTO NEL TERRITORIO COMUNALE DI FIRENZUOLA (FI) LOC. LA BADIA - RAZZOPIANO POTENZA NOMINALE 54 MW

PROGETTO DEFINITIVO - SIA

PROGETTAZIONE E SIA
 Ing. Fabio PACCAPELO
 Ing. Andrea ANGELINI
 Ing. Antonella Laura GIORDANO
 Ing. Francesca SACCAROLA
 COLLABORATORI
 Ing. Michea NAPOLI
 geom. Rosa CONTINI
 dr. Pietro Paolo LOPETUSO

STUDI SPECIALISTICI
 GEOLOGIA
 geol. Matteo DI CARLO
 VINCA E STUDIO FAUNISTICO
 dr. Luigi Raffaele LIUPO
 STUDIO BOTANICO VEGETAZIONALE E PEDO-AGRONOMICO
 dr. Gianfranco GIUFFRIDA
 ARCHEOLOGIA
 NOSTOI S.R.L.

INTERVENTI DI COMPENSAZIONE E VALORIZZAZIONE
 arch. Gaetano FORNARELLI
 arch. Andrea GIUFFRIDA

PD.EG.1 INQUADRAMENTO E RILIEVO

EG.1.5 Verifica interdistanza aerogeneratori

Scala 1:20.000

REV.	DATA	DESCRIZIONE
00	04/24	1ª emissione

