



Planimetria su CTR ubicazione impianto eolico scala 1:25.000

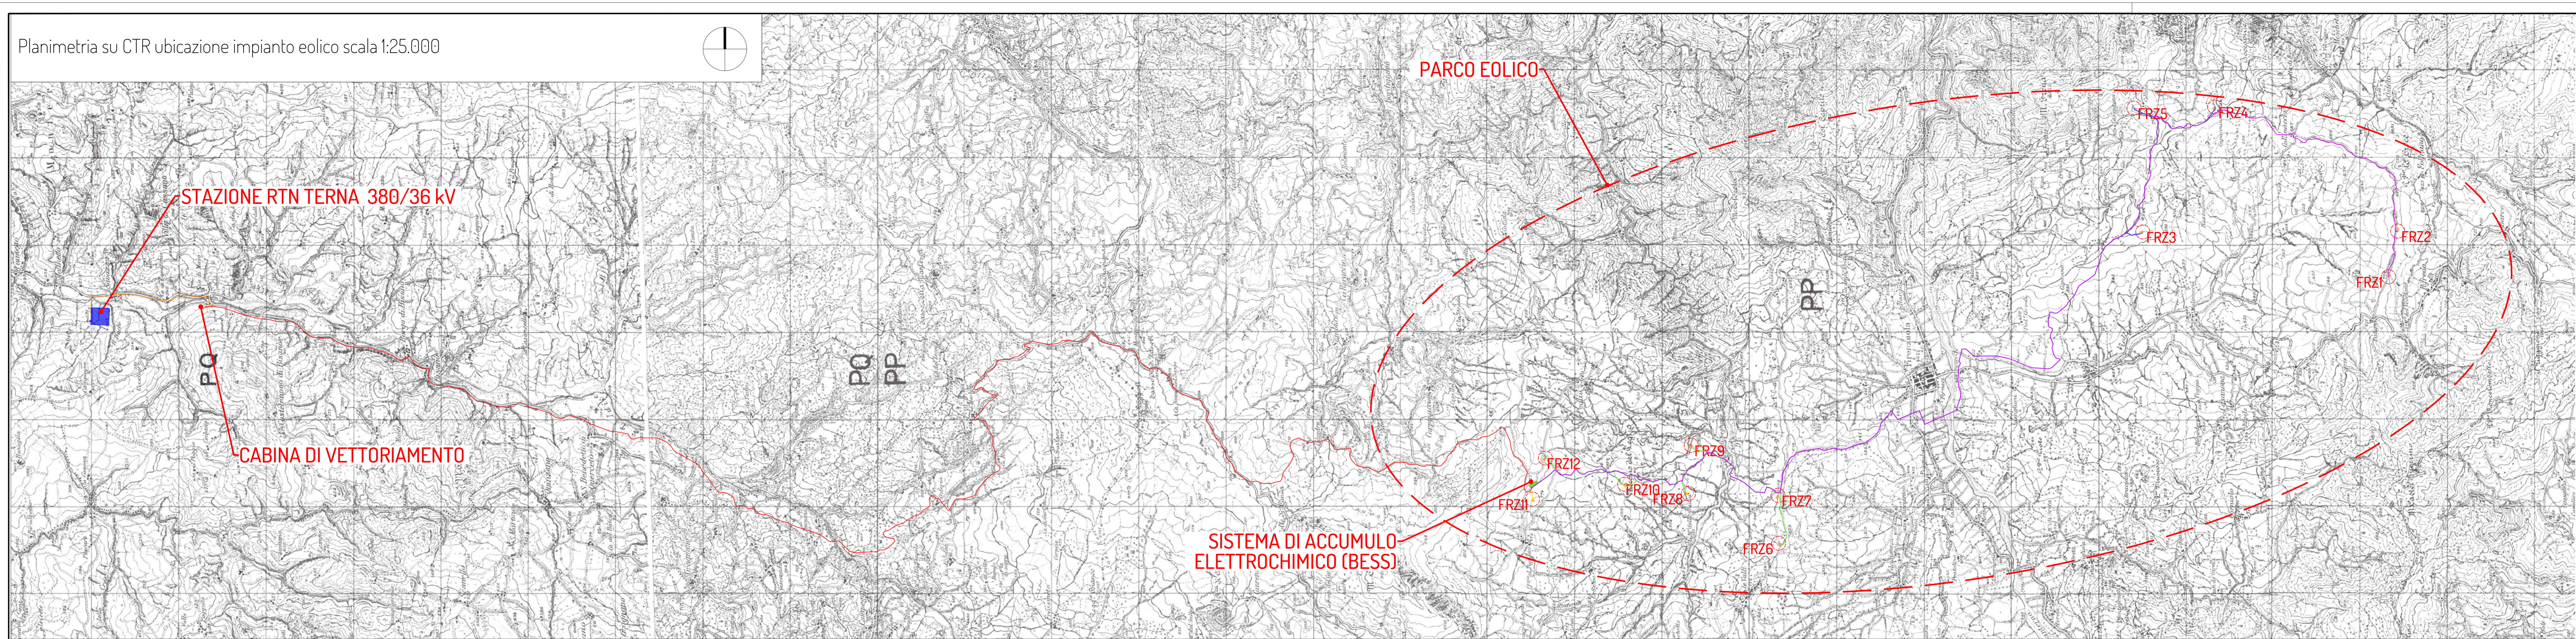

Planimetria IGM ubicazione impianto eolico scala 1:50.000

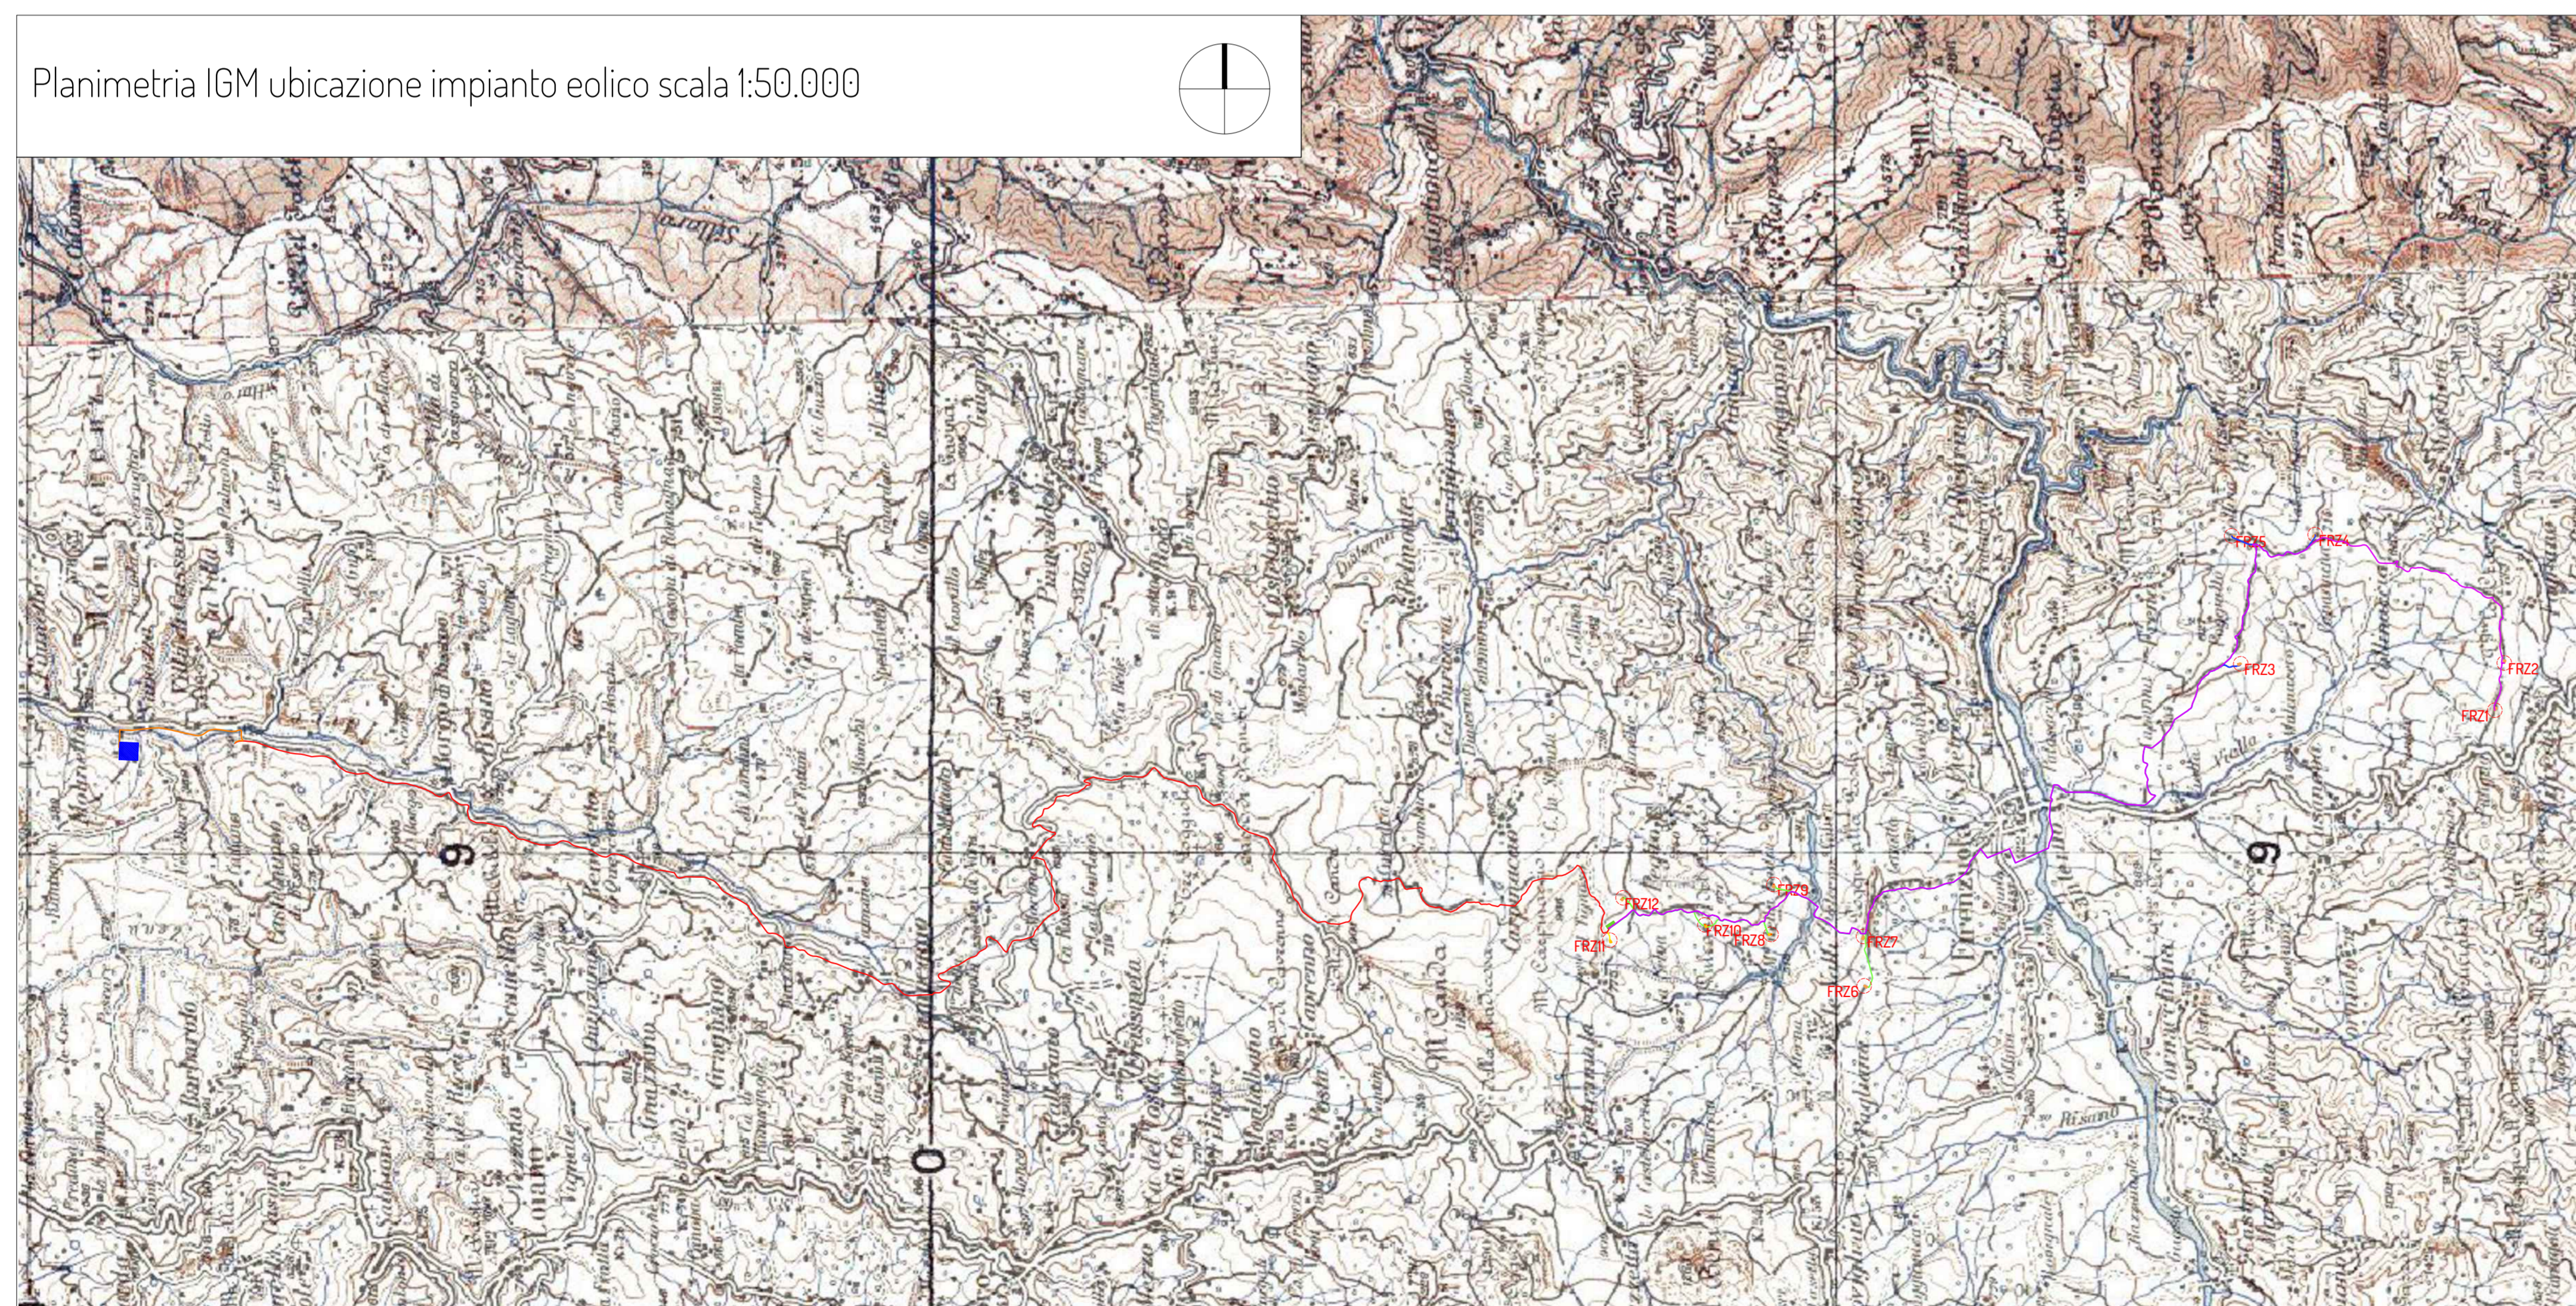

LEGENDA

- FRZXX**
Aerogeneratore
- Piazzole**
- Aerogeneratore
Piazzola definitiva
- Piazzola temporanea
- Nuova SE RTN Terna 380/36 kV
- Cabina di raccolta e BESS
- Cabina di vettoriamento
- Cavidotti**
- Cavidotto 36 kV sottocampo 1
- Cavidotto 36 kV sottocampo 2
- Cavidotto 36 kV sottocampo 3
- Cavidotto 36 kV sottocampo 4
- Cavidotto 36 kV di vettoriamento (3 terne) - tratto1
- Cavidotto 36 kV di vettoriamento (2 terne) - tratto2

WTG	COORDINATE UTM WGS 84-FUSO 32		Gradi minuti secondi	
	EST	NORD	Lat (N)	Lon (E)
FRZ1	695555,34	4892469,61	44° 4' 13,2944"	11° 23' 31,9687"
FRZ2	692079,12	4892364,50	44° 4' 9,9971"	11° 23' 54,7572"
FRZ3	692069,89	4895297,65	44° 5' 44,0682"	11° 23' 58,1701"
FRZ4	693502,15	4894462,49	44° 5' 15,0893"	11° 25' 14,9313"
FRZ5	693488,85	4895397,84	44° 5' 45,9677"	11° 25' 2,0628"
FRZ6	688498,93	4899463,54	44° 8' 2,6431"	11° 21' 23,0803"
FRZ7	689047,30	4889471,07	44° 8' 2,3775"	11° 21' 47,7479"
FRZ8	689069,26	4890497,10	44° 8' 35,5841"	11° 21' 50,0617"
FRZ9	689622,16	4890466,18	44° 8' 34,0672"	11° 22' 14,8868"
FRZ10	689076,01	4891229,97	44° 8' 59,2822"	11° 21' 55,8110"
FRZ11	689005,39	4892286,00	44° 9' 33,5757"	11° 21' 49,5025"
FRZ12	689475,34	4892338,88	44° 9' 28,3732"	11° 22' 10,4521"



PROGETTO PER LA REALIZZAZIONE DI UN IMPIANTO PER LA PRODUZIONE DI ENERGIA MEDIANTE LO SFRUTTAMENTO DEL VENTO NEL TERRITORIO COMUNALE DI FIRENZUOLA (FI) LOC. LA BADIA - RAZZOPIANO POTENZA NOMINALE 54 MW

PROGETTO DEFINITIVO - SIA

PROGETTAZIONE E SIA

ing. Fabio PACCAPELO
ing. Andrea ANGELINI
ing. Antonello LAURA GIORDANO
ing. Francesco SACCAROLA
COLLABORATORI
ing. Micaela NAPOLI
geom. Rosa CONTINI
dr. Pietro Paolo LOPETUSO

STUDI SPECIALISTICI

GEOLOGIA
geol. Matteo DI CARLO
VINCA E STUDIO FAUNISTICO
dr. Luigi RATTI
STUDIO BOTANICO VEGETAZIONALE E
PEDO-AGRONOMICO
dr. Gianfranco GIUFFRIDA
ARCHEOLOGIA
MOSTO S.R.L.

INTERVENTI DI COMPENSAZIONE E VALORIZZAZIONE

arch. Gaetano FORNARELLI
arch. Andrea GIUFFRIDA

PD.PTO PIANO TECNICO DELLE OPERE UTENTE

PTO.2 Inquadramento opere di connessione

Scala 1:50.000 - 1:25.000

REV.	DATA	DESCRIZIONE
00	04/24	1 ^a emissione

