



Planimetria su catastale ubicazione impianto eolico scala 1:10.000

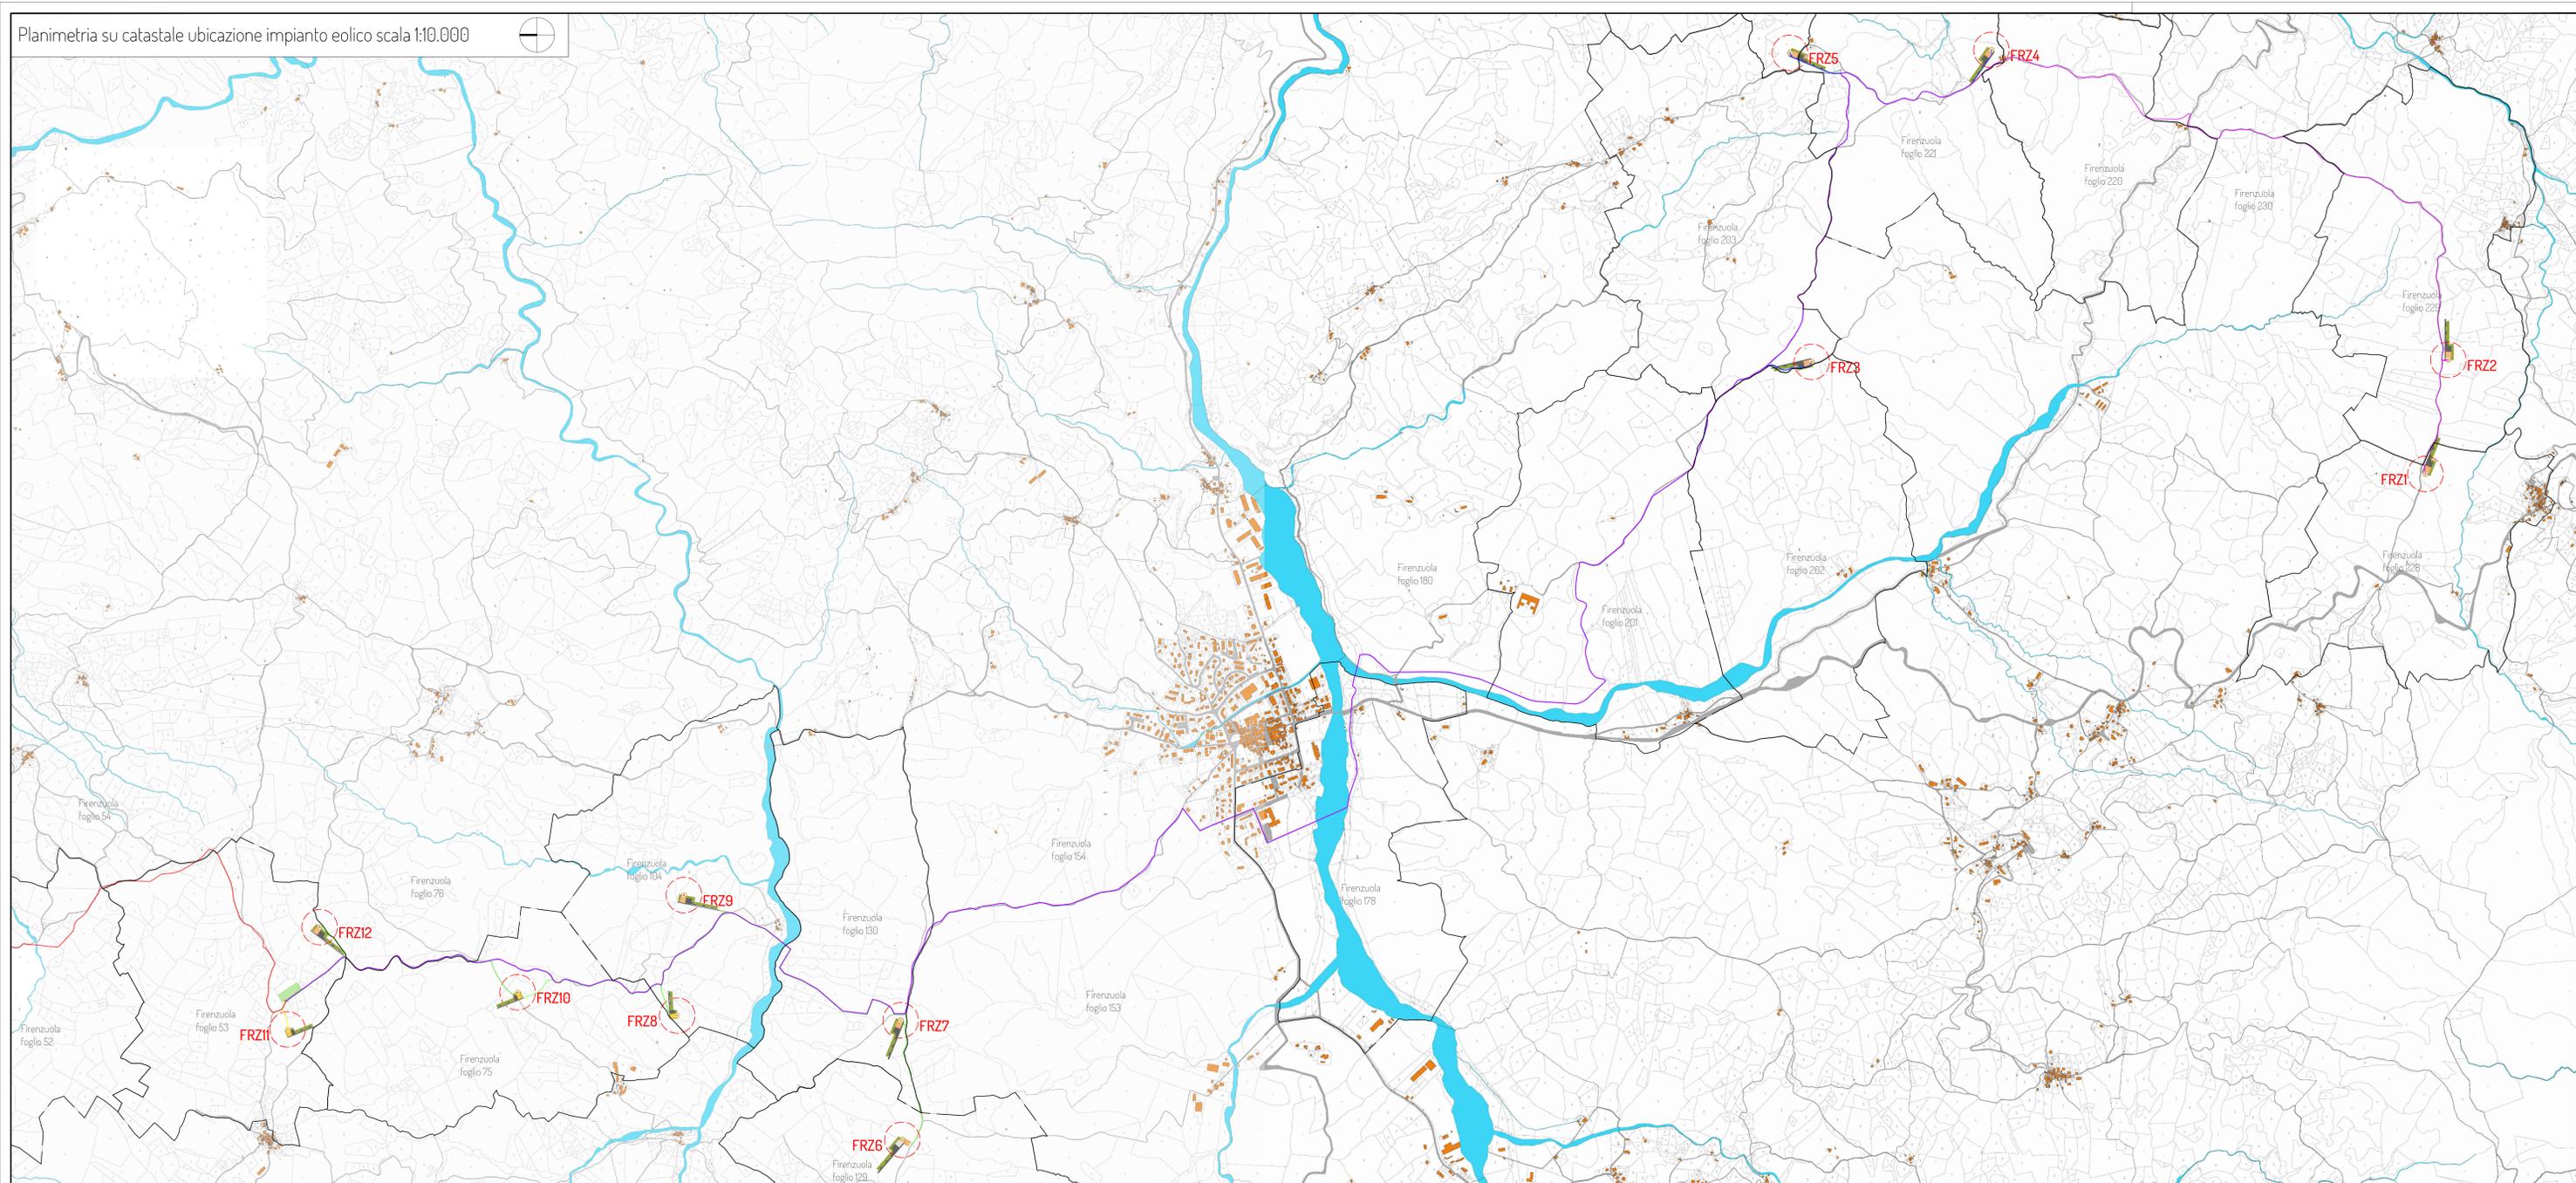


Planimetria su catastale ubicazione cabina di raccolta e BESS scala 1:4.000

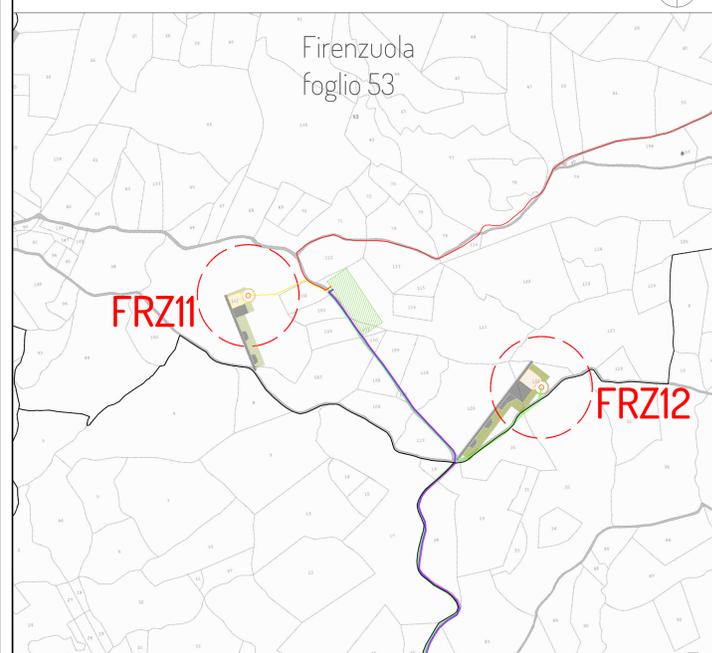

Planimetria su catastale ubicazione cabina di vettoriamento scala 1:0.000



Planimetria su catastale ubicazione Stazione RTN scala 1:4.000

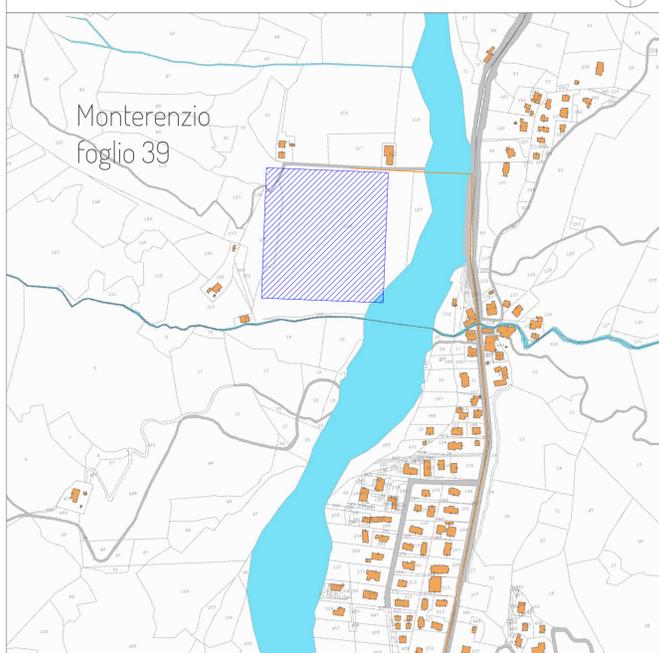

WTG	COORDINATE UTM WGS 84-FUSO 32		Gradi minuti secondi	
	EST	NORD	Lat (N)	Lon (E)
FRZ1	691555,34	4882469,61	44° 4' 13,2944"	11° 23' 31,3687"
FRZ2	692079,12	4882364,50	44° 4' 9,3071"	11° 23' 54,7672"
FRZ3	692069,89	4882267,85	44° 4' 44,0667"	11° 23' 58,7017"
FRZ4	692522,15	4881462,49	44° 5' 15,9953"	11° 25' 14,9311"
FRZ5	693468,85	4883367,84	44° 5' 45,9677"	11° 25' 20,6287"
FRZ6	688469,83	4889463,54	44° 8' 2,6437"	11° 21' 23,0803"
FRZ7	688047,30	4889470,07	44° 8' 2,2795"	11° 21' 47,7479"
FRZ8	688969,26	4890497,70	44° 8' 35,5847"	11° 21' 50,1657"
FRZ9	688522,16	4890460,18	44° 8' 34,0677"	11° 21' 16,8869"
FRZ10	688976,18	4892292,07	44° 8' 58,2827"	11° 21' 55,8807"
FRZ11	688005,30	4892280,00	44° 8' 33,5757"	11° 21' 49,5025"
FRZ12	688476,34	4892328,88	44° 8' 28,3732"	11° 21' 10,4621"

LEGENDA

- Aerogeneratore
- Piazzole
 - Aerogeneratore
 - Piazzola definitiva
 - Piazzola temporanea
- Nuova SE RTN Terna 380/36 kV
- Cabina di raccolta e BESS
- Cabina di vettoriamento
- Cavidotti**
 - Cavidotto 36 kV sottocampo 1
 - Cavidotto 36 kV sottocampo 2
 - Cavidotto 36 kV sottocampo 3
 - Cavidotto 36 kV sottocampo 4
 - Cavidotto 36 kV di vettoriamento (3 terme) - tratto1
 - Cavidotto 36 kV di vettoriamento (2 terme) - tratto2



PROGETTO PER LA REALIZZAZIONE DI UN IMPIANTO PER LA PRODUZIONE DI ENERGIA MEDIANTE LO SFRUTTAMENTO DEL VENTO NEL TERRITORIO COMUNALE DI FIRENZUOLA (FI) LOC. LA BADIA - RAZZOPIANO POTENZA NOMINALE 54 MW

PROGETTO DEFINITIVO - SIA

PROGETTAZIONE E SIA

ing. Fabio PACCAPELO
ing. Andrea ANGELINI
ing. Antonello LUZZI GIORDANO
ing. Francesca SACCAROLA
COLLABORATORI
ing. Michele NAPOLI
geom. Rosa CORNINI
ca. Paolo Paolo IFFRISIO

STUDI SPECIALISTICI

GEOLOGIA
geol. Matteo DI CARLO
VINCIA E STUDIO PALEONTOLOGICO
Dr. Luigi Ruffino LUPO
STUDIO BOTANICO VEGETAZIONALE E
FITO-AGRICOLICO
Dr. Gianfranco GIUFFRIDA
ARCHEOLOGIA
NORTON S.R.L.

INTERVENTI DI COMPENSAZIONE E VALORIZZAZIONE
arch. Andrea GIUFFRIDA

PD_PTO PIANO TECNICO DELLE OPERE UTENTE

PTO.3 Inquadramento su mappa catastale

Scala 1:10.000 - 1:4.000 - 1:1.000

REV.	DATA	DESCRIZIONE
00	04/24	1ª emissione

