


PALERMO

CONTESSA ENTELLINA

SANTA MARGHERITA DI BELICE

SAMBUCA DI SICILIA

AGRIGENTO

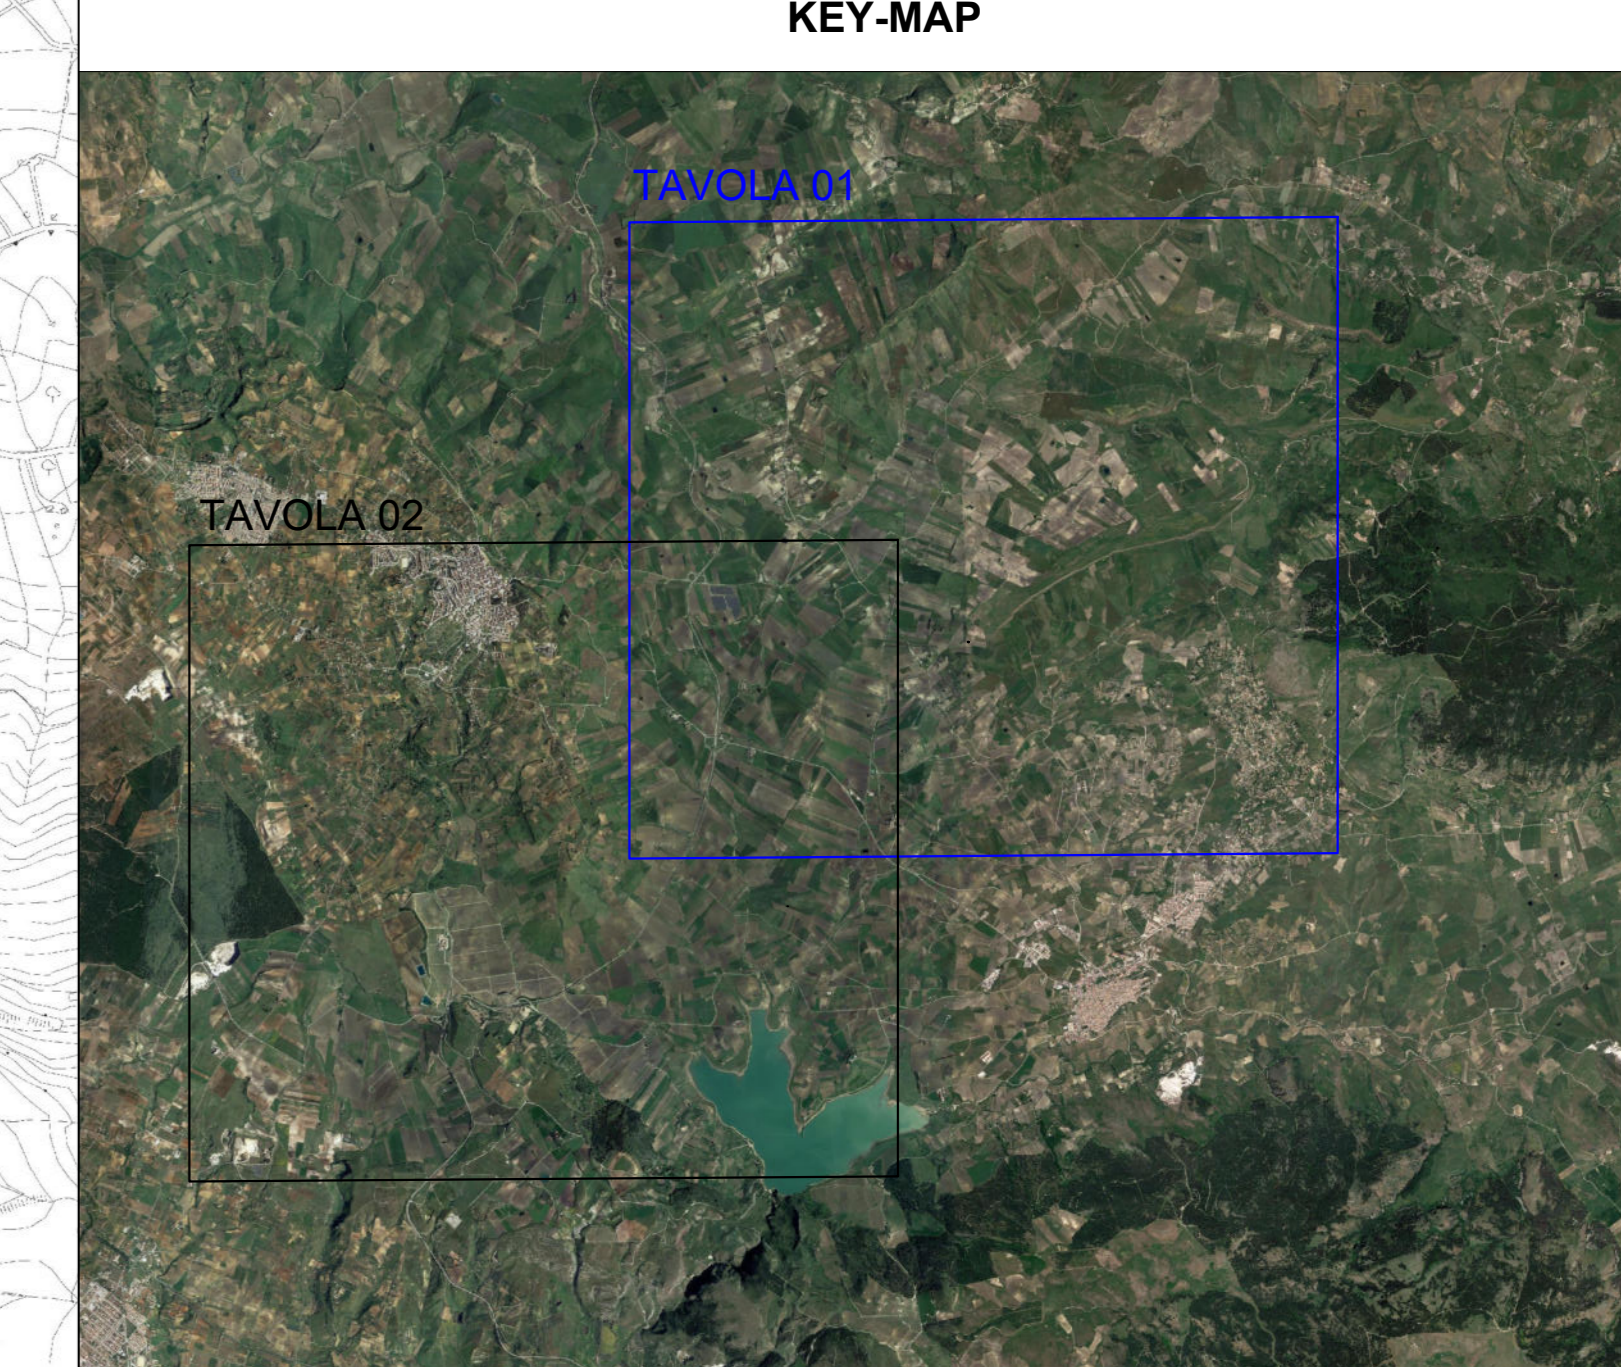

LEGENDA

- Posizione Aerogeneratori
- Nuova viabilità
- Adeguamenti su viabilità esistente
- Interventi su viabilità esistente
- Limiti Provinciali
- Confini Comunali
- Cavidotto
- Stazione Terna
- Stazione SET 150 KV

SEGNI CONVENZIONALI

Ferrovie e Viabilità

- Binario a trazione autonoma
- Binario a trazione elettrica
- Linea in disuso
- Autostada, Superstada
- Strada principale
- Autostada, Strada in costruzione
- Strada non asfaltata
- Mastello
- Sentiero Facile
- Sentiero Difficile

Culture arboree e Boschi

- Limite di coltura agraria
- Vigneto, Uliveto
- Agrumeto, Frutteto
- Bosco di conifere fittile, Bosco di latifoglie fittile, Macchia Mediterranea
- Abete, Castagno, Faggio, Cespuglio, Albero Isolato
- Macchia Mediterranea, Sarnese, Irolo, Cespuglio
- Pino, Pino Laricato, Acacia, Carrubo, Eucalipto

Orografia

- Curva di livello diretta (equidistanza 25 m)
- Curva di livello intermedia (equidistanza 5 m)
- Curva di livello ausiliaria (equidistanza 1 m)
- Scarpata a misura, non a misura
- Argine a misura, non a misura
- Grotta, Rocca
- Punto quotato terreno, stradale

Limiti amministrativi

- Limite di Regione
- Limite di Provincia
- Limite di Comune

Edifici e Costruzioni

- Edificio residenziale, Edificio industriale
- Baracca, Tenda
- Rudere, Silos, Silos non a misura
- Chiesa - Cappella, Campanile
- Edificio centrale, Tabernacolo
- Muro, Rolo
- Muro di sostegno
- Acquedotto ingombrato
- Acquedotto sotterraneo
- Chiosso
- Menhir
- Linea elettrica alta tensione
- Cilindrone
- Stazione di trasformazione dell'energia, Cella
- Antenna di trasmissione
- Setto in condotta forzata
- Furina
- Seggiovia

Idrografia

- Fiume, torrente
- Canale
- Lago, Palude - Stagno permanente
- Spigola - Duna - Ghione - Pietra
- Diga
- Fortina - Vasca
- Pozzo, Sorgente
- Faro - Fari

Elementi geodetici

- Vertice IGM/95
- Vertice della rete regionale GPS
- Punto fotografico di appoggio (GCP)

Regione Sicilia
 Comune di Sambuca di Sicilia
 Comune di Contessa Entellina
 Comune di Santa Margherita di Belice

Committente: **Eni Plenitude Technical Services S.r.l.**
 Via Giomano, 1205
 47522 Cesena (FC) - Italy
 Tel. centralina +39 0547 3117199
 eniplenitude.com

Documento: **PROGETTO DEFINITIVO**
 Titolo del Progetto: **PARCO EOLICO "SAMBUCA"**

Elaborando: **Tracciato rete MT su CTR**


PROGETTO	DISCIPLINA	AMBITO	TIPO ELABORATO	PROGRESSIVO	SCALA
W-SAM	E	EG	PG	01	1:10.000

NOME FILE: **W-SAM-E-EG-PG-01_Tracciato di rete MT su CTR**


Progettazione:

 Ing. Raffaele Ciotola

Rev.	Data Revisione	Descrizione Revisione	Redatto	Controllato	Approvato
00	SETTEMBRE 2023	PRIMA EMISSIONE	GEMSA	GEMSA	ENI PLENITUDE

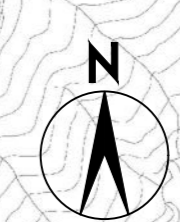

SANTA MARGHERITA DI BELICE

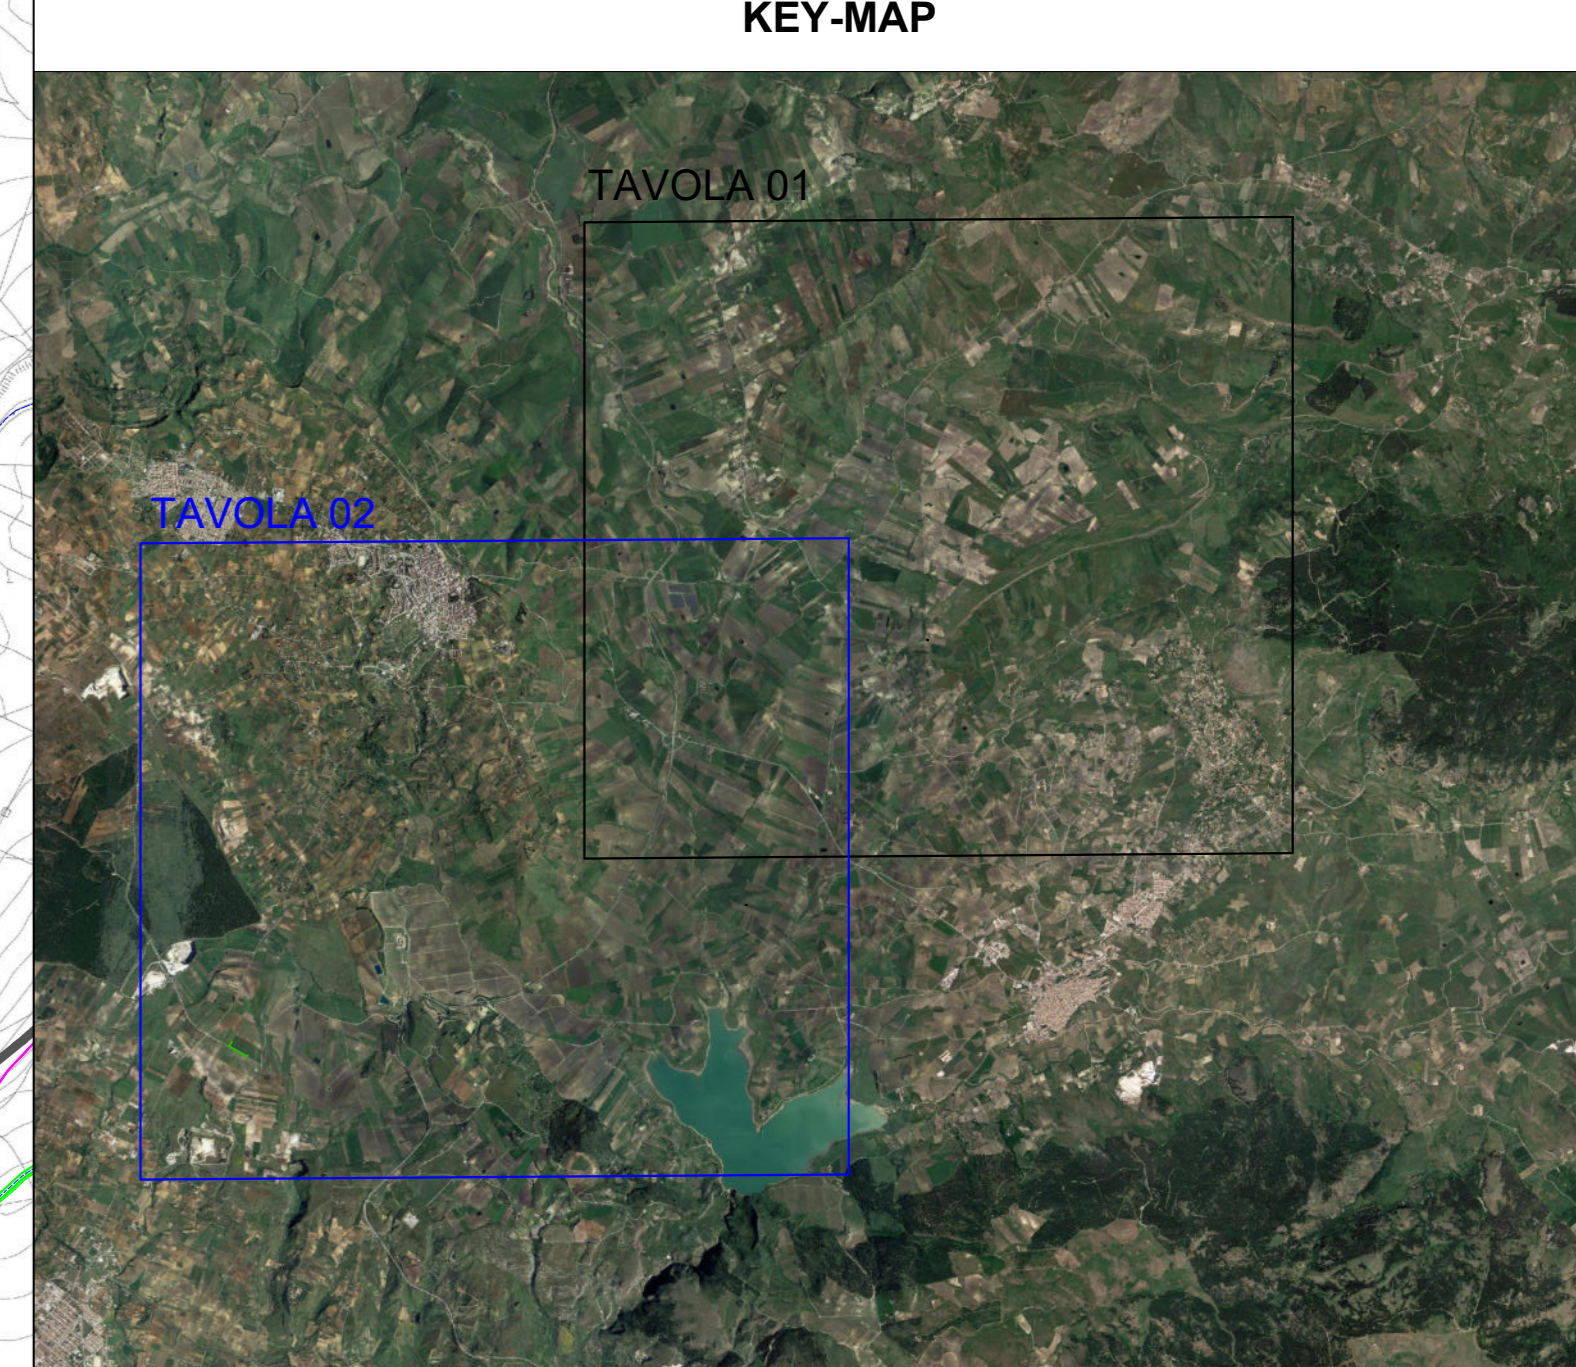

LEGENDA

Posizione Aerogeneratori	Limiti Provinciali	Stazione Terna
Nuova viabilità	Confini Comunali	Stazione SET 150 Kv e Stazione di Condivisione
Adeguamenti su viabilità esistente	Cavodotto	Cavo AT di collegamento alla SE
Interventi su viabilità esistente		

SEGNI CONVENZIONALI

<p>Ferrovie e Viabilità'</p> <ul style="list-style-type: none"> galleria Bivio a stazione autonoma Bivio a stazione elettrica Bivio in costruzione Linea in disuso Autostrada, Superstrada Strada principale Autostrada, Strada in costruzione Strada non asfaltata Matteina Sentiero Facile Sentiero Difficile 	<p>Edifici e Costruzioni</p> <ul style="list-style-type: none"> Edificio residenziale, Edificio industriale Baracca, Tenda Rudere, Silos, Silos non a misura Chiesa - Cappella, Campanile Edificio centrale, Tabernacolo Muro, Rolo Muro di sostegno Acquedotto interrato Acquedotto interrato Chioscolo Menhir Linea elettrica alta tensione Cilindrico - Stazione di trasformazione dell'energia, Centrale Antenna di trasmissione Setto in condotta forata Furina Seggiovia
<p>Culture arboree e Boschi</p> <ul style="list-style-type: none"> Limite di coltura agraria Limite di proprietà (suddivisione del suolo per motivi botanici solo forma di governo) Vigneto, Uliveto Agrumeto, Frutteto Bosco di conifere fittò, Bosco di latifoglie fittò, Macchia Mediterranea 	<p>Idrografia</p> <ul style="list-style-type: none"> Fiume, torrente Canale Lago, Palude - Stagno permanente Spigola - Duna - Ghione - Pietra Diga Fortana - Vasca Pozzo, Sorgente Faro - Farale
<p>Orografia</p> <ul style="list-style-type: none"> Curva di livello diretta (equidistanza 25 m) Curva di livello intermedia (equidistanza 5 m) Curva di livello ausiliaria (equidistanza 1 m) Scarpata a misura, non a misura Argine a misura, non a misura Grotta, Rocca Punto quotato terreno, stradale 	<p>Elementi geodetici</p> <ul style="list-style-type: none"> Vertice IGM/95 Vertice della rete regionale GPS Punto fotografico di appoggio (GCP)
<p>Limiti amministrativi</p> <ul style="list-style-type: none"> Limite di Regione Limite di Provincia Limite di Comune 	

