


LEGENDA

	Fosso di guardia in terra		Verso scorrimento fossi di guardia
	Pozzetto in cls prefabbricato		Verso scorrimento tombini
	Tombino in cls prefabbricato		Aerogeneratori in progetto

S01

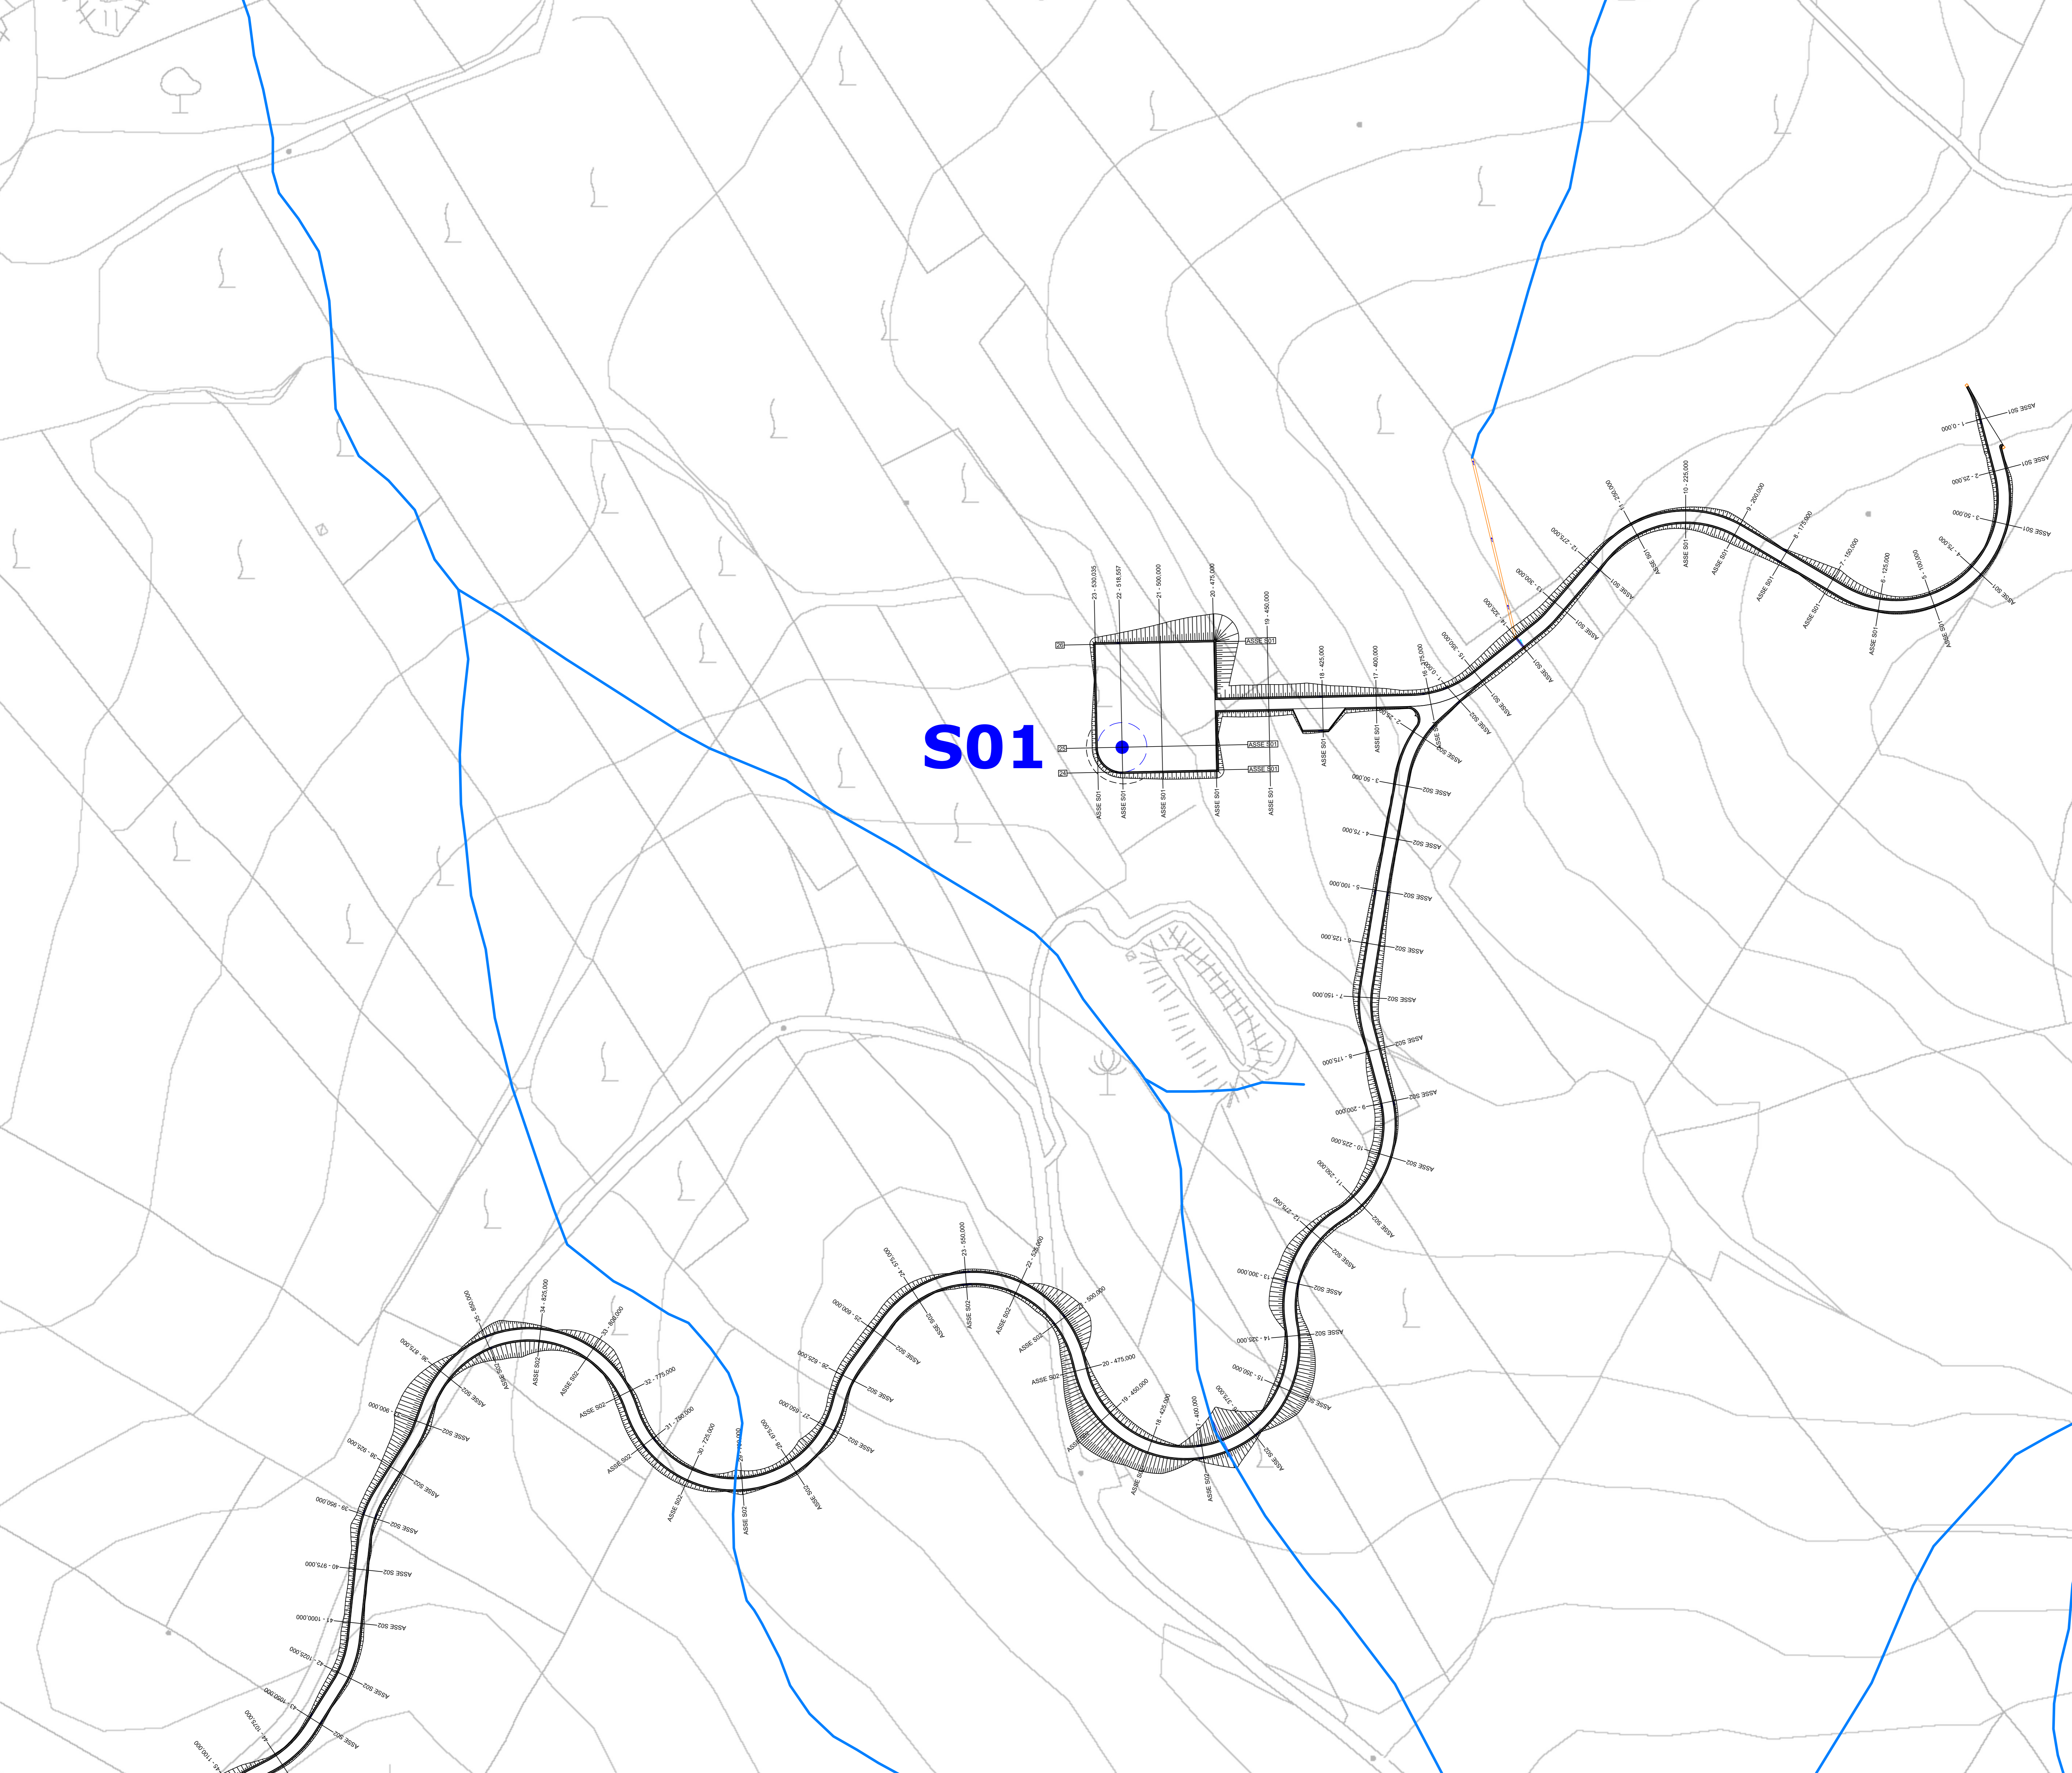

<p>Comitente: Eni Plenitude Technical Services S.r.l. Via Diomede, 1220 47522 Cesena (FC) - Italy Tel. centralino +39 0547 3117199 eniplenitude.com</p>					
<p>Documento: PROGETTO DEFINITIVO</p>					
<p>Titolo del Progetto: PARCO EOLICO "SAMBUCA"</p>					
<p>Elaborato: Planimetria Idraulica Tav.1</p>					
PROGETTO	DISCIPLINA	AMBITO	TIPO ELABORATO	PROGRESSIVO	SCALA
W-SAM	P	ID	PP	01	1:1.000
NOME FILE: W-SAM-P-ID-PP-01_Planimetria Idraulica - Tav.1					
Progettazione: Ing. Saverio Pagliuso					
Ing. Mario Francesco Perri					
Ing. Giorgio Salatino					
Rev:	Data Revisione	Descrizione Revisione	Redatto	Controllato	Approvato
00	SETTEMBRE 2023	PRIMA EMISSIONE	GEMSA	GEMSA	ENI PLENITUDE