

Regione
Sicilia



Comune di
Sambuca di Sicilia



Comune di
Contessa Entellina



Comune di
Santa Margherita di Belice



Committente:



Eni Plenitude Technical Services S.r.l.

Via Dismano, 1280

47522 Cesena (FC) - Italy

Tel. centralino + 39 0547 317199

eniplenitude.com

Documento:

PROGETTO DEFINITIVO

Titolo del Progetto:

PARCO EOLICO "SAMBUCA"

Elaborato:

Sezioni tipo piattaforma stradale

PROGETTO	DISCIPLINA	AMBITO	TIPO ELABORATO	PROGRESSIVO	SCALA
W-SAM	P	VB	DT	02	1:50

NOME FILE:

W-SAM-P-VB-DT-02_Sezioni tipo piattaforma stradale

Progettazione:



Ing. Saverio Pagliuso


Ing. Mario Francesco Perri

Ing. Giorgio Salatino

Rev:	Data Revisione	Descrizione Revisione	Redatto	Controllato	Approvato
00	SETTEMBRE 2023	PRIMA EMISSIONE	GEMSA	GEMSA	ENI PLENITUDE


SEZIONE TIPO IN SCAVO

SCALA 1:50

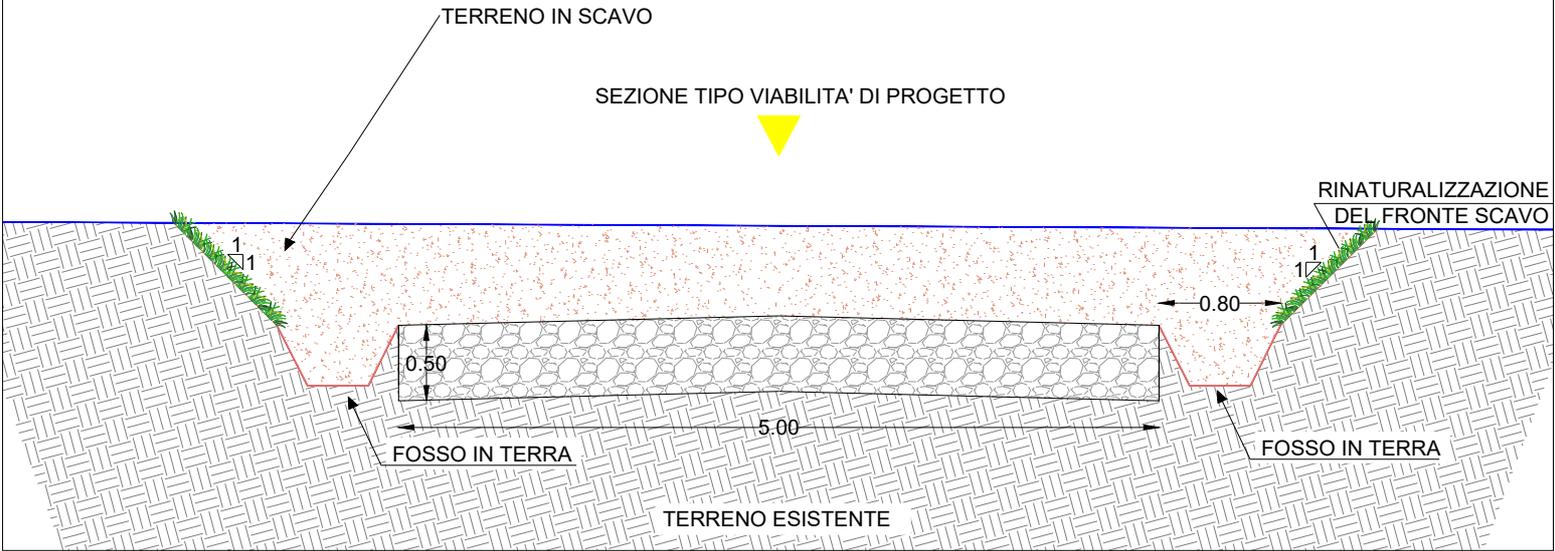

SEZIONE TIPO IN RILEVATO

SCALA 1:50

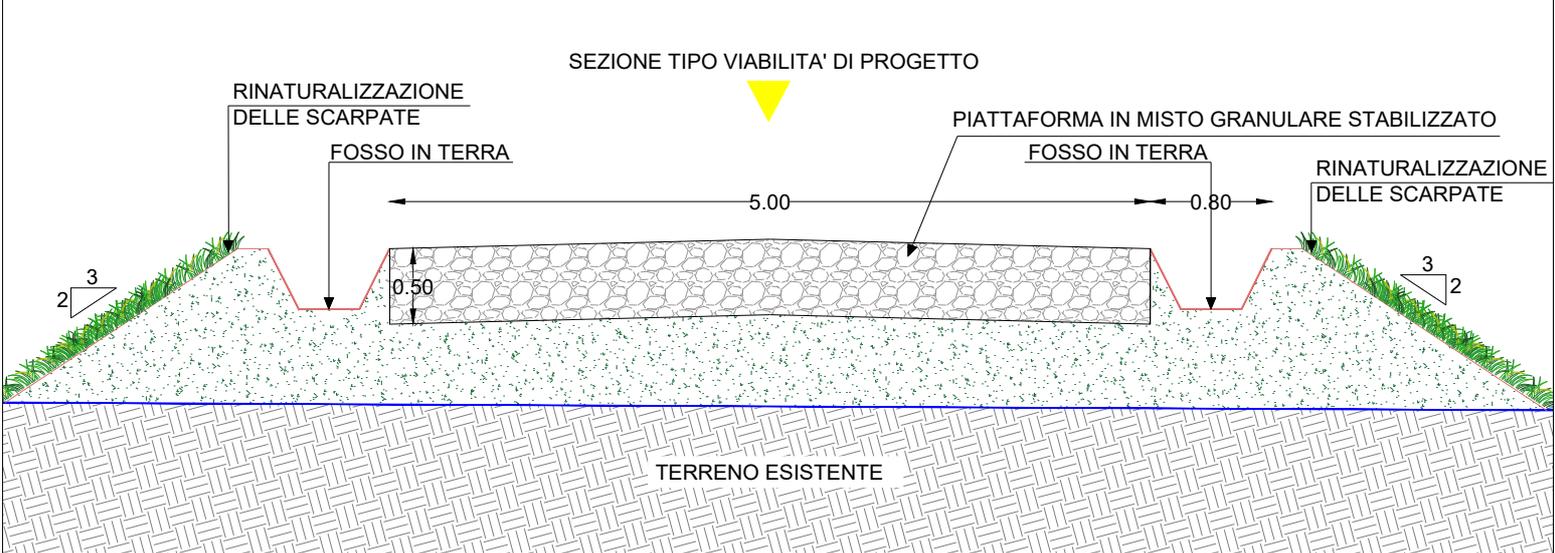

SEZIONE TIPO IN MEZZACOSTA

SCALA 1:50

