

LIVELLETTA	DIFF. DI QUOTA DISTANZA PENDENZA	h = 2,54 L = 45,45 i = 0,04	h = 10,12 L = 45,45 i = 0,15	h = 0,00 L = 45,45 i = 0,00	h = 0,94 L = 101,11 i = 0,06	h = 3,03 L = 99,01 i = 0,03	h = 0,06 L = 25,00 i = 0,11	h = 0,88 L = 101,15 i = 0,07	h = 0,00 L = 101,15 i = 0,00
------------	--	-----------------------------------	------------------------------------	-----------------------------------	------------------------------------	-----------------------------------	-----------------------------------	------------------------------------	------------------------------------

Num	1
Pv	30.150
Qv	498.560
R	500.000
T	26.178
Fv	0.685
Sv	52.805

Num	2
Pv	99.719
Qv	999.000
R	500.000
T	36.364
Fv	0.322
Sv	72.984


Num	3
Pv	567.103
Qv	1000.000
R	1000.000
T	52.846
Fv	0.523
Sv	64.741

Num	4
Pv	658.210
Qv	913.236
R	500.000
T	46.971
Fv	0.069
Sv	16.573

Num	5
Pv	754.211
Qv	516.298
R	500.000
T	16.880
Fv	0.285
Sv	38.298

Num	6
Pv	838.152
Qv	520.342
R	500.000
T	16.880
Fv	0.102
Sv	20.276

Num	7
Pv	939.998
Qv	332.198
R	500.000
T	16.880
Fv	0.285
Sv	33.817

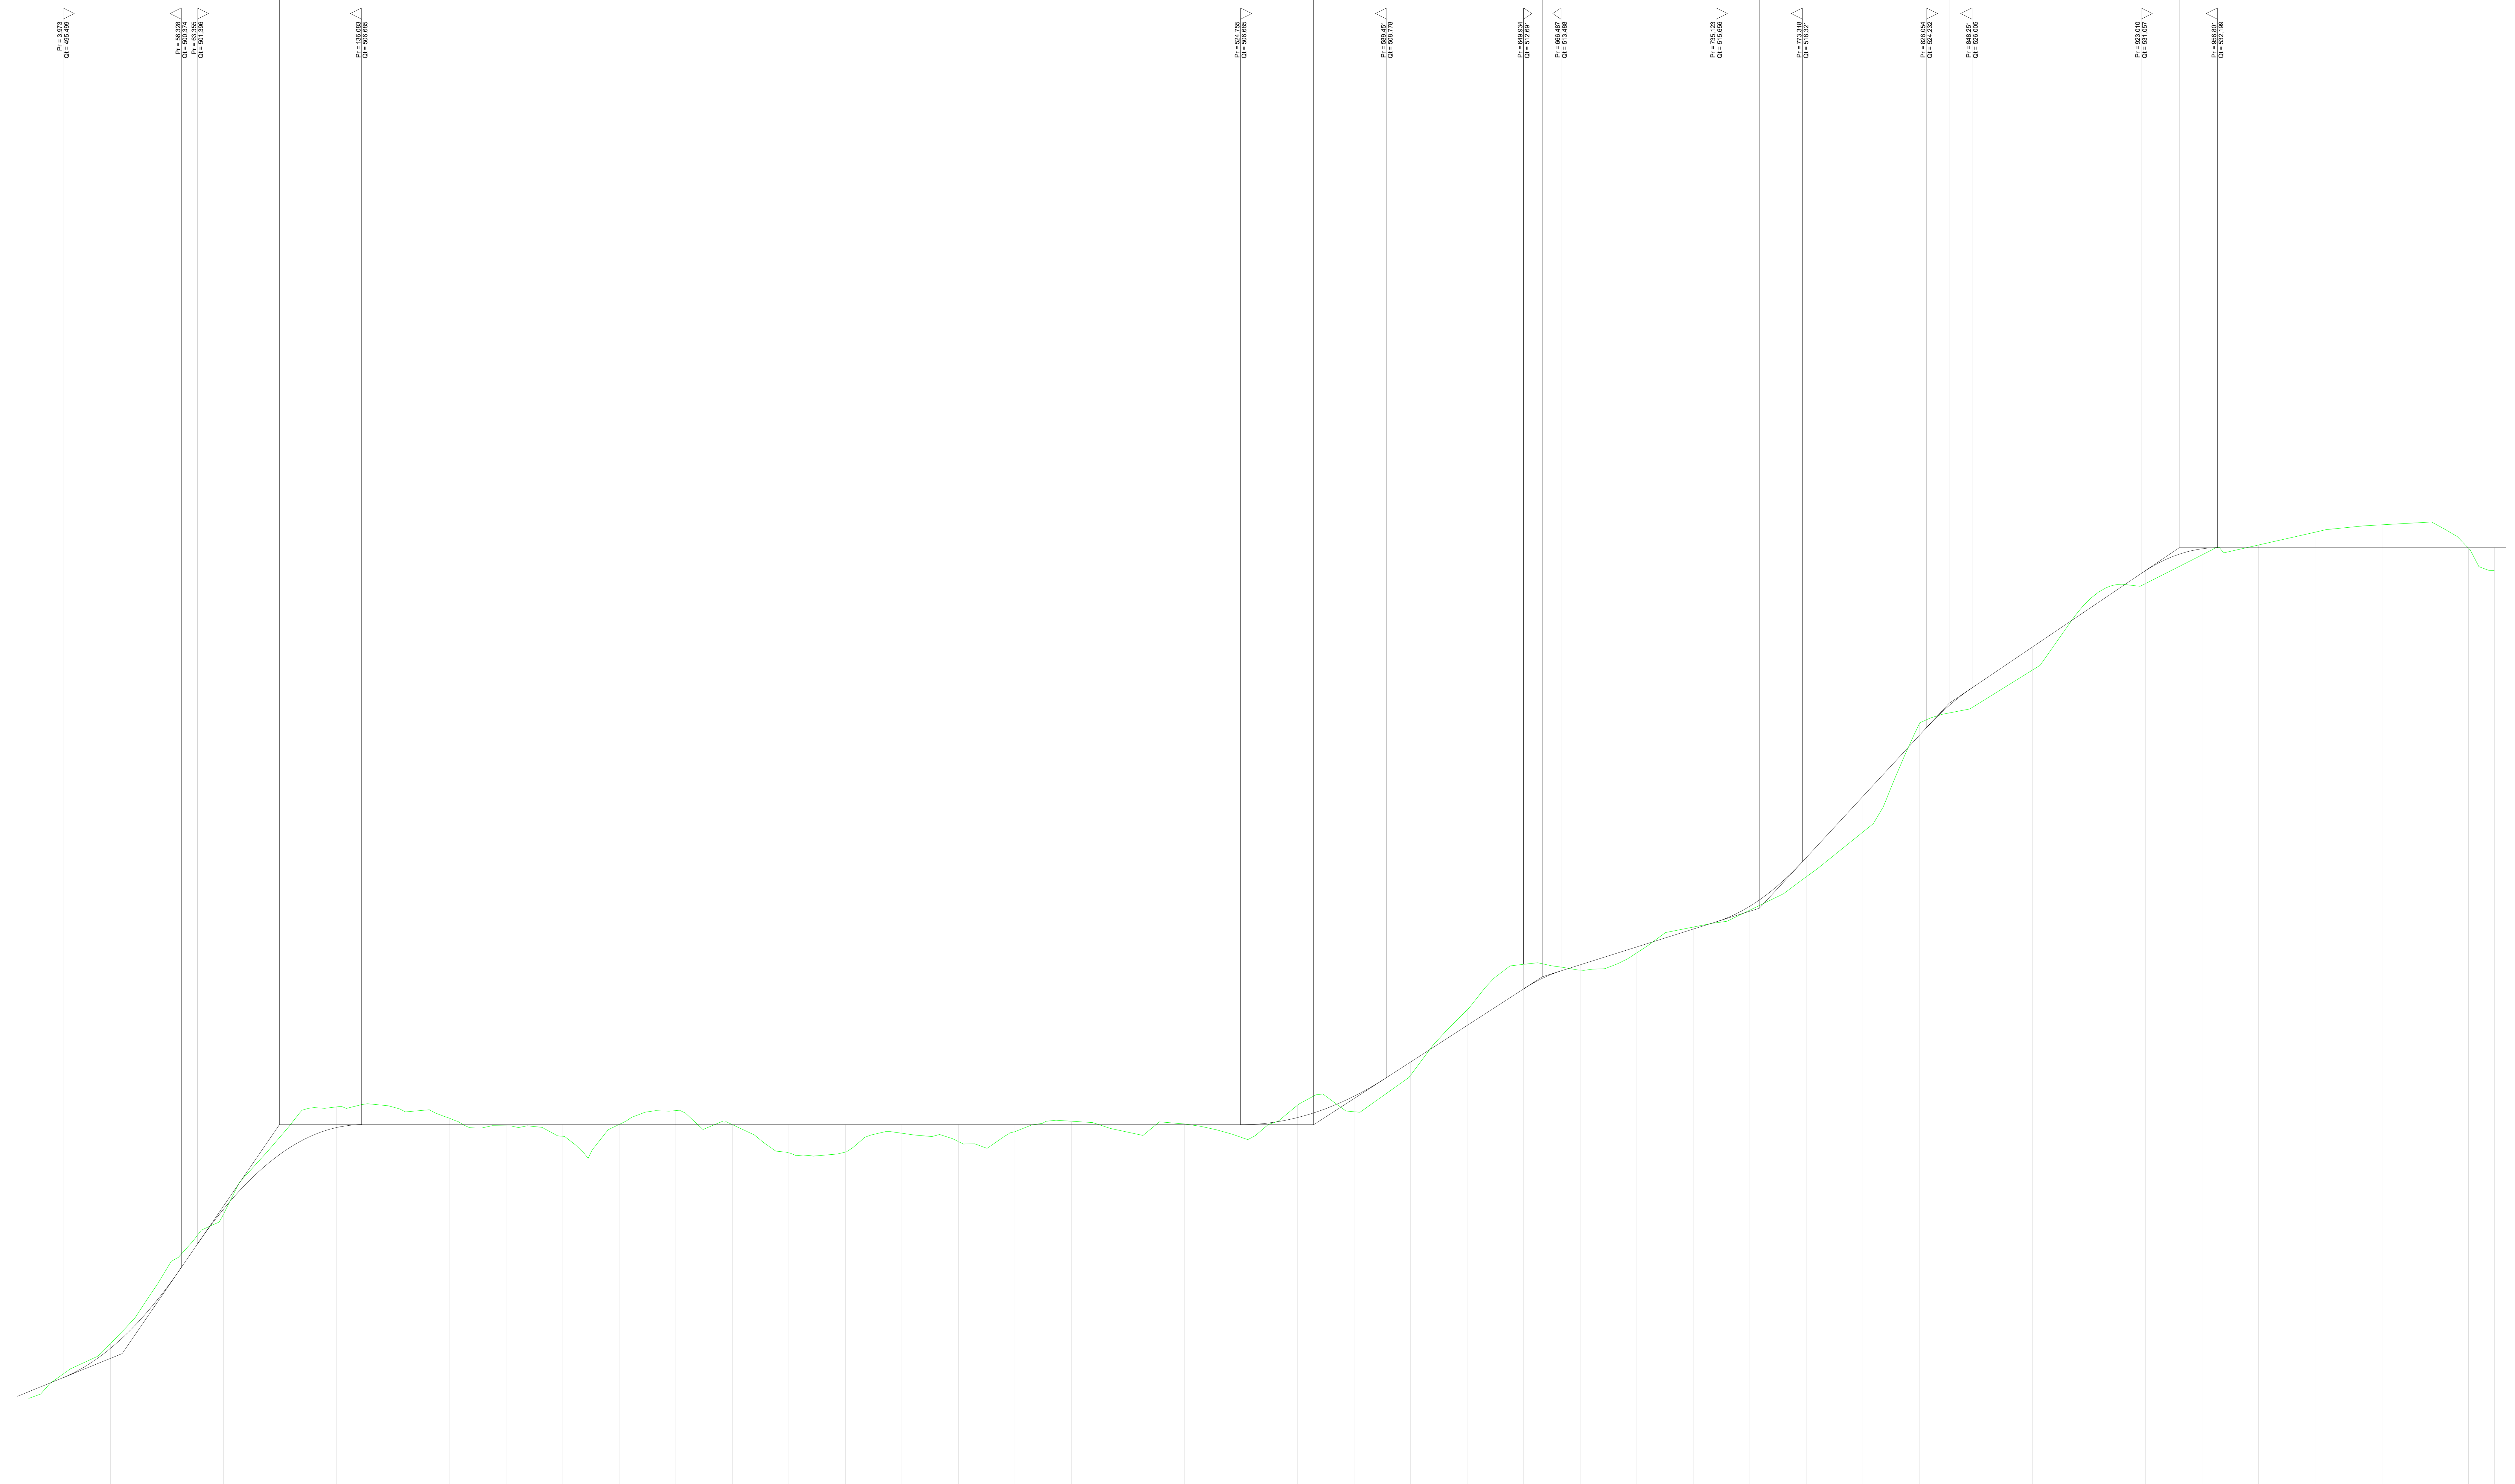

SCALA QUOTE 1:100
SCALA DISTANZE 1:1000
QIT RIF. 490.500

NUMERO SEZIONI	1	2	3	4	5	6	7	8	9	10	11	12	13	14	15	16	17	18	19	20	21	22	23	24	25	26	27	28	29	30	31	32	33	34	35	36	37	38	39	40	41	42	43	44	45	
DISTANZE PARZIALI	25,00	25,00	25,00	25,00	25,00	25,00	25,00	25,00	25,00	25,00	25,00	25,00	25,00	25,00	25,00	25,00	25,00	25,00	25,00	25,00	25,00	25,00	25,00	25,00	25,00	25,00	25,00	25,00	25,00	25,00	25,00	25,00	25,00	25,00	25,00	25,00	25,00	25,00	25,00	30,00	20,00	17,83	11,50			
DISTANZE PROGRESSIVE		25,00	50,00	75,00	100,00	125,00	150,00	175,00	200,00	225,00	250,00	275,00	300,00	325,00	350,00	375,00	400,00	425,00	450,00	475,00	500,00	525,00	550,00	575,00	600,00	625,00	650,00	675,00	700,00	725,00	750,00	775,00	800,00	825,00	850,00	875,00	900,00	925,00	950,00	975,00	1000,00	1025,00	1050,00	1075,00	1100,00	
ETOMETRICHE	0	1	2	3	4	5	6	7	8	9	10	11	12	13	14	15	16	17	18	19	20	21	22	23	24	25	26	27	28	29	30	31	32	33	34	35	36	37	38	39	40	41	42	43	44	45
ANDAMENTO PLANIMETRICO	[Planimetric alignment drawing showing the path of the road/track]	

Comitente: **Eni Plenitude Technical Services S.r.l.**
Via Diamante, 1200
47022 Cesena (FC) - Italy
Tel. centralino +39 0547 317199
eniplenitude.com

Documento: **PROGETTO DEFINITIVO**

Titolo del Progetto: **PARCO EOLICO "SAMBUCA"**

Elaborato: **Profilo longitudinale Piazzola e Accesso_S10**

PROGETTO	DISCIPLINA	AMBITO	TIPO ELABORATO	PROGRESSIVO	SCALA
W-SAM	P	VB	FP	10	1:1000/100

NOIEME FILE: **W-SAM-P-VB-FP-10_Profilo longitudinale Piazzola e Accesso_S10**

Progettazione: **Ing. Saverio Pagliuso**

Gemsa **Ing. Mario Francesco Perri**

Ing. Giorgio Salatino

Rev.	Data Revisione	Descrizione Revisione	Redatto	Controllato	Approvato
01	SETTEMBRE 2023	PRIMA EMISSIONE	GEMSA	GEMSA	ENI PLENITUDE