LIVELLETTE	DIFF. DI QUOTA DISTANZA PENDENZA	h = -0.67 L = 21.58 i = -0.03	h = 1.23 L = 84.90 i = 0.01	h = 1.94 L = 38.27 i = 0.05	h = 2.25 L = 70.76 i = 0.03	h = 2.58 L = 95.84 i = 0.03	h = 6.45 L = 144.41 i = 0.04	h = 31.06 L = 228.96 i = 0.14	h = 3.58 L = 70.99 i = 0.05	h = 7.65 L = 69.58 i = 0.11	h = 5.48 L = 92.15 i = 0.06	h = 17.26 L = 126.63 i = 0.14	h = -9.77 L = 96.01 i = -0.05	h = 11.34 L = 86.28 i = 0.13	h = 5.19 L = 80.41 i = 0.06

Num	1	2	3	4	5	6	7	8	9	10	11	12	13
Pr	18,581	103,480	141,746	212,511	308,352	367,668	681,726	452,761	822,295	914,445	1041,078	1137,080	1223,369
Qt	259,869	291,102	293,040	295,395	297,868	298,390	305,372	274,314	318,608	322,088	339,351	334,577	345,918
R	500,000	800,000	500,000	500,000	500,000	500,000	500,000	1200,000	500,000	500,000	500,000	500,000	500,000
T	11,341	14,463	4,722	1,220	4,433	0,520	21,301	54,607	12,636	19,715	46,515	45,289	18,711
Fr	0,129	0,131	0,022	0,001	0,020	0,002	0,454	1,242	0,160	0,389	2,164	2,051	0,279
Sv	22,685	29,942	9,452	2,440	8,872	1,040	42,799	109,694	25,365	38,623	93,251	90,778	33,589

Num	7	8	9	10	11	12	13
Pr	681,726	752,713	822,295	914,445	1041,078	1137,080	1223,369
Qt	305,372	308,953	318,608	322,088	339,351	334,577	345,918
R	500,000	500,000	500,000	500,000	500,000	500,000	500,000
T	21,301	14,893	12,636	19,715	46,515	45,289	18,711
Fr	0,454	0,222	0,160	0,389	2,164	2,051	0,279
Sv	42,799	29,886	25,365	38,623	93,251	90,778	33,589

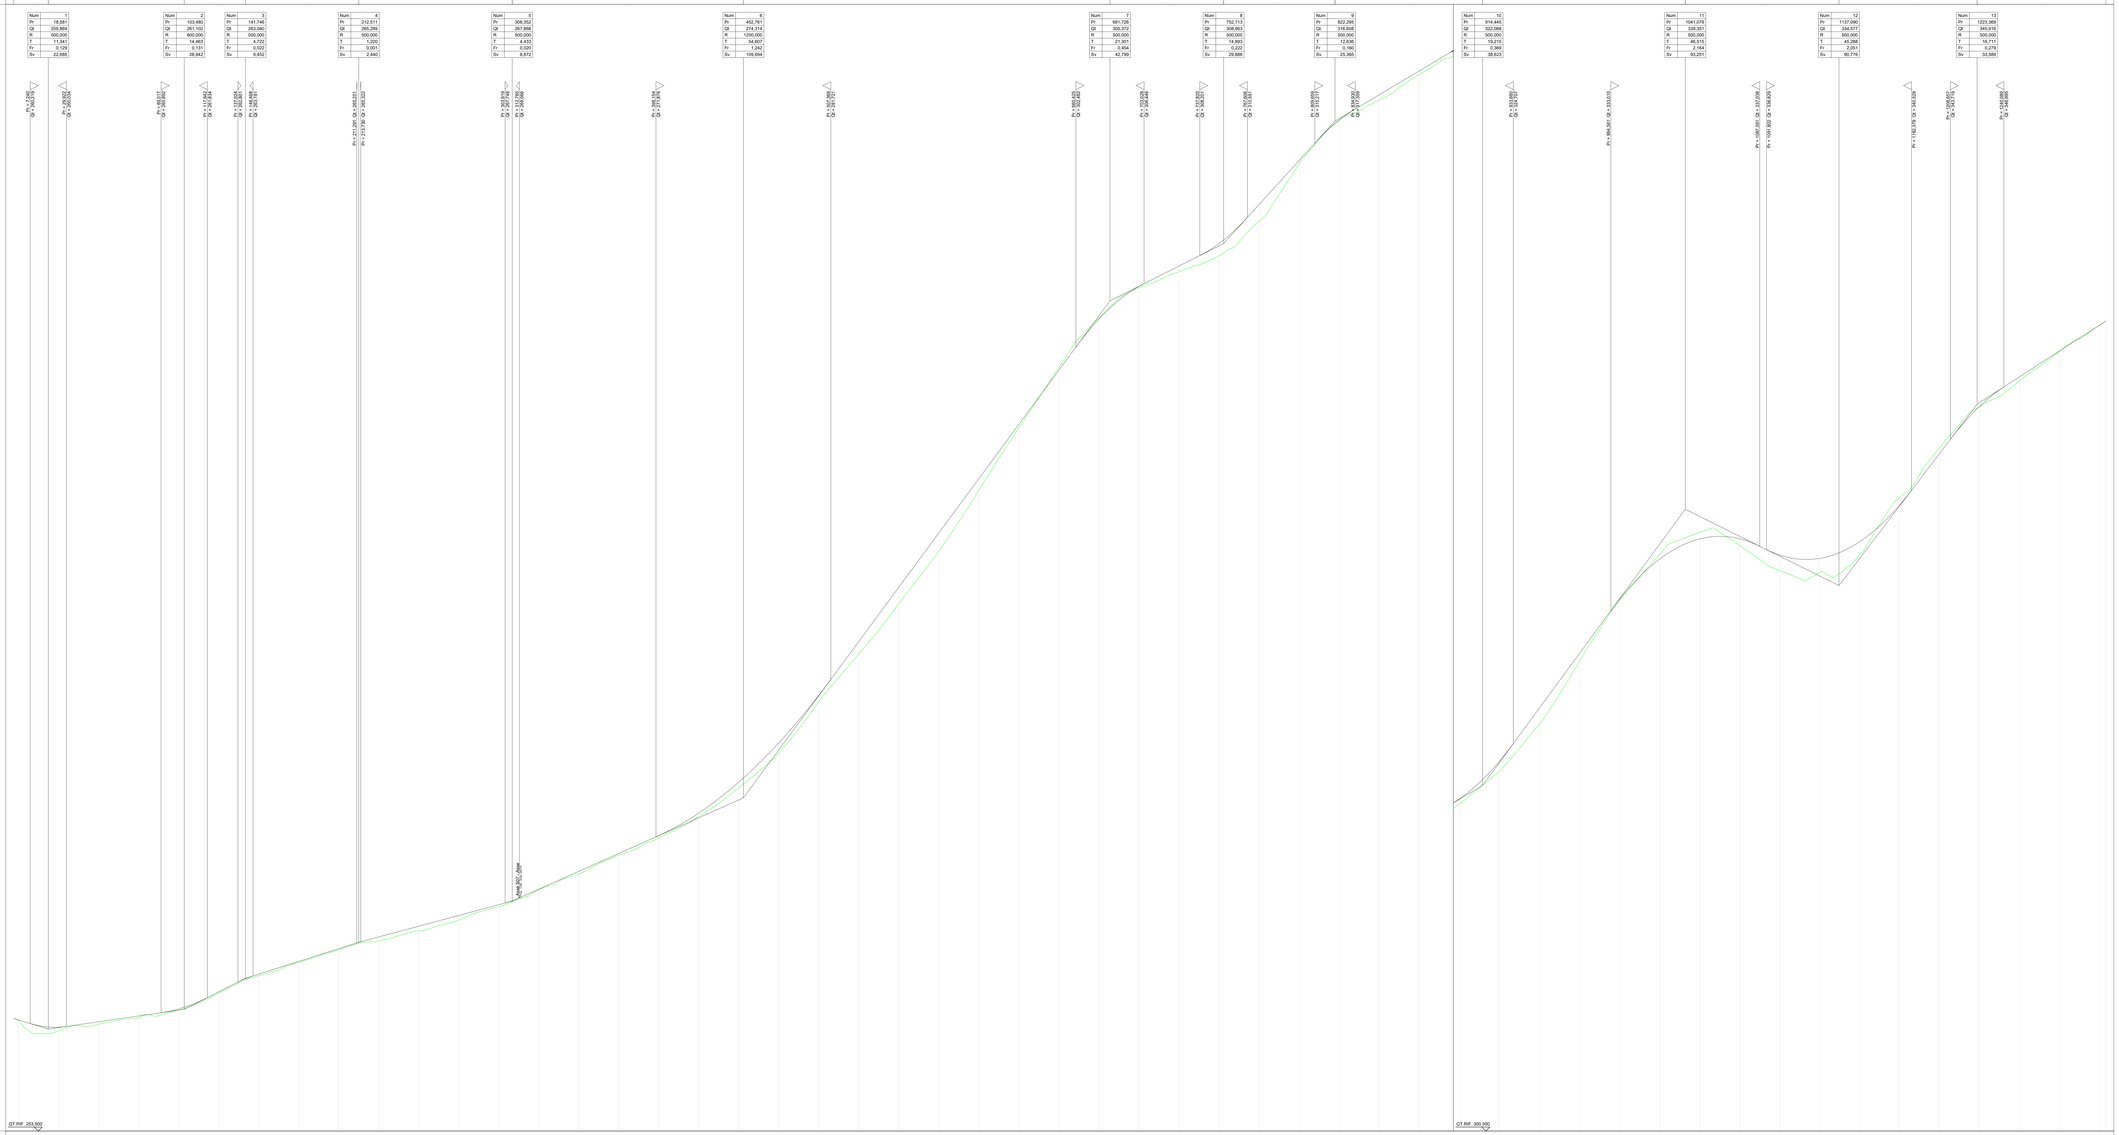
Pr = 18,581 Qt = 259,869
Pr = 103,480 Qt = 291,102
Pr = 200,017 Qt = 298,390
Pr = 141,746 Qt = 293,040
Pr = 117,042 Qt = 293,040
Pr = 131,004 Qt = 293,691
Pr = 145,191 Qt = 294,341
Pr = 212,511 Qt = 295,395
Pr = 211,295 Qt = 295,231
Pr = 212,106 Qt = 295,322
Pr = 308,352 Qt = 297,868
Pr = 303,919 Qt = 297,714
Pr = 304,734 Qt = 297,805
Pr = 308,086 Qt = 298,390
Pr = 367,668 Qt = 298,390
Pr = 399,154 Qt = 277,976
Pr = 452,761 Qt = 274,314
Pr = 681,726 Qt = 305,372
Pr = 752,713 Qt = 308,953
Pr = 717,601 Qt = 308,281
Pr = 781,606 Qt = 311,551
Pr = 822,295 Qt = 318,608
Pr = 914,445 Qt = 322,088
Pr = 1041,078 Qt = 339,351
Pr = 1137,080 Qt = 334,577
Pr = 1223,369 Qt = 345,918
Pr = 1,220,000 Qt = 346,000
Pr = 1,220,000 Qt = 346,000
Pr = 1,220,000 Qt = 346,000