

Regione
Sicilia



Comune di
Sambuca di Sicilia



Comune di
Contessa Entellina



Comune di
Santa Margherita di Belice



Committente:



Eni Plenitude Technical Services S.r.l.

Via Dismano, 1280

47522 Cesena (FC) - Italy

Tel. centralino + 39 0547 317199

eniplenitude.com

Documento:

PROGETTO DEFINITIVO

Titolo del Progetto:

PARCO EOLICO "SAMBUCA"

Elaborato:

Sezioni trasversali Asse 04_AD

PROGETTO	DISCIPLINA	AMBITO	TIPO ELABORATO	PROGRESSIVO	SCALA
W-SAM	P	VB	SZ	24	1:200

NOME FILE:

W-SAM-P-VB-SZ-24_Sezioni trasversali Asse 04_AD

Progettazione:




Ing. Saverio Pagliuso

Ing. Mario Francesco Perri

Ing. Giorgio Salatino

Rev:	Data Revisione	Descrizione Revisione	Redatto	Controllato	Approvato
00	SETTEMBRE 2023	PRIMA EMISSIONE	GEMSA	GEMSA	ENI PLENITUDE

SEZIONE N.: 1
 QT. PROGETTO: 294,962
 DIST.PROG.: 0,000
 DIST.SUCC.: 20,000

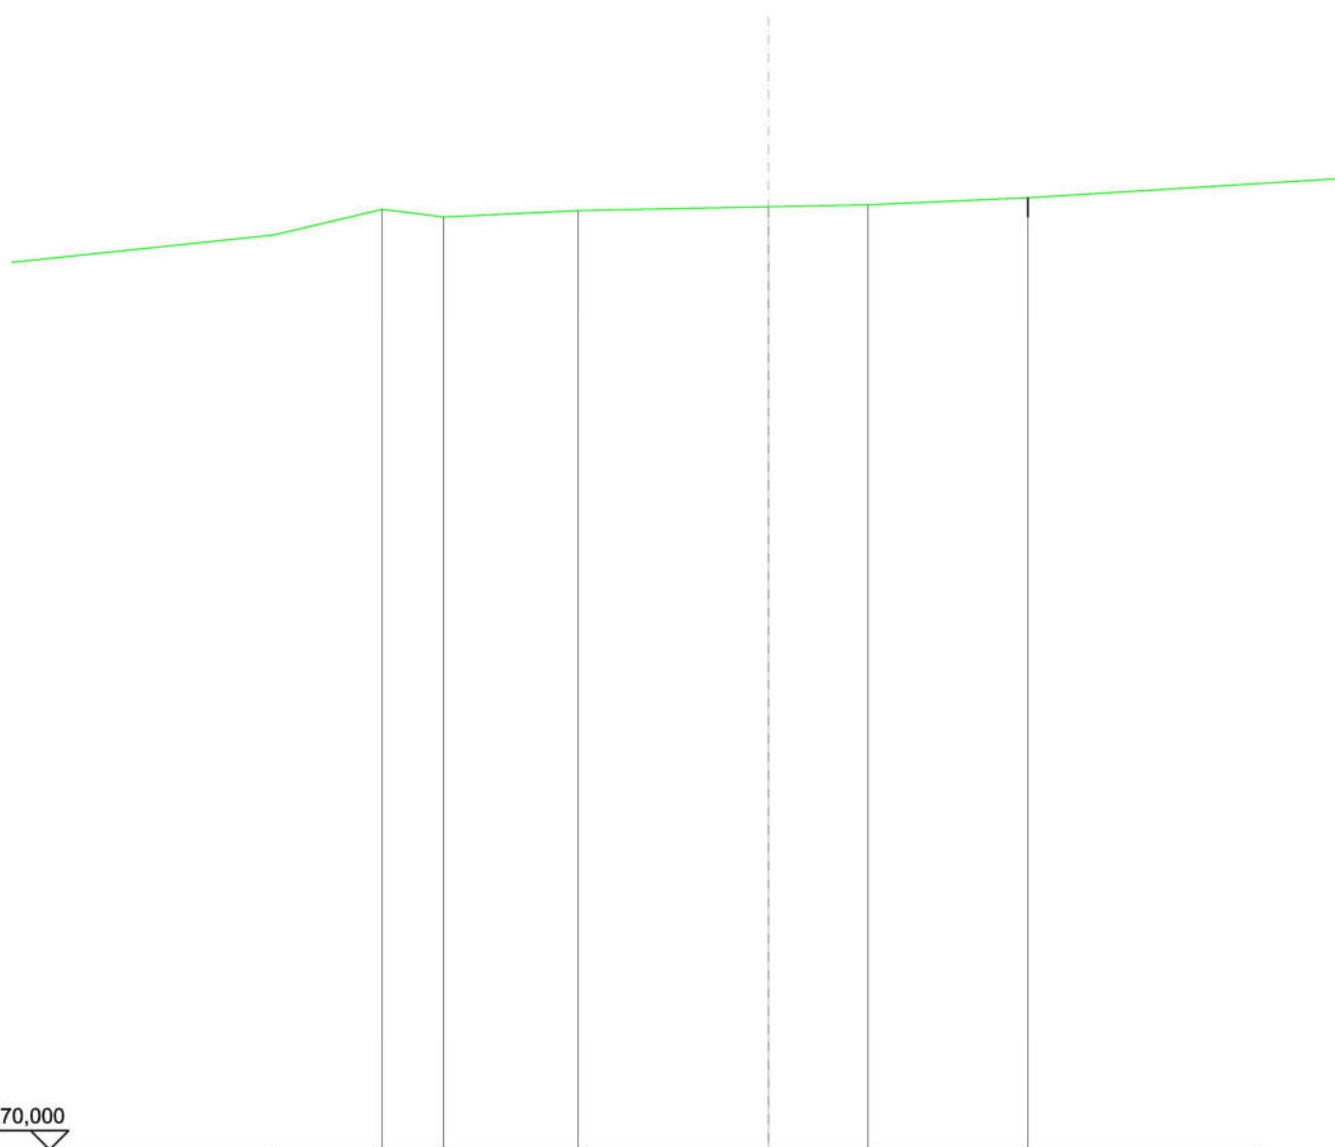


SCALA 1:200

QT.RIF. 270,000

QUOTE TERRENO	294,90	294,69	294,87	294,96	295,02	295,20	
DIST.PARZIALI TERRENO	1,63	3,56	5,03	2,64	4,22		
QUOTE PROGETTO							294,70 295,20
DIST. PARZIALI PROGETTO							

RILEVATI	
RILEVATO	0,193 m ²
MANUFATTI	
SCAVO PER PIATTAFORMA	2,873 m ²
SCAVO PER PARETI TRINCEA	0,222 m ²
RILEVATO PER SCARPATE	0,014 m ²
AREA DI SCAVO	9,383 m

SEZIONE N.: 2
 QT. PROGETTO: 296,066
 DIST.PROG.: 20,000
 DIST.PREC.: 20,000
 DIST.SUCC.: 30,000

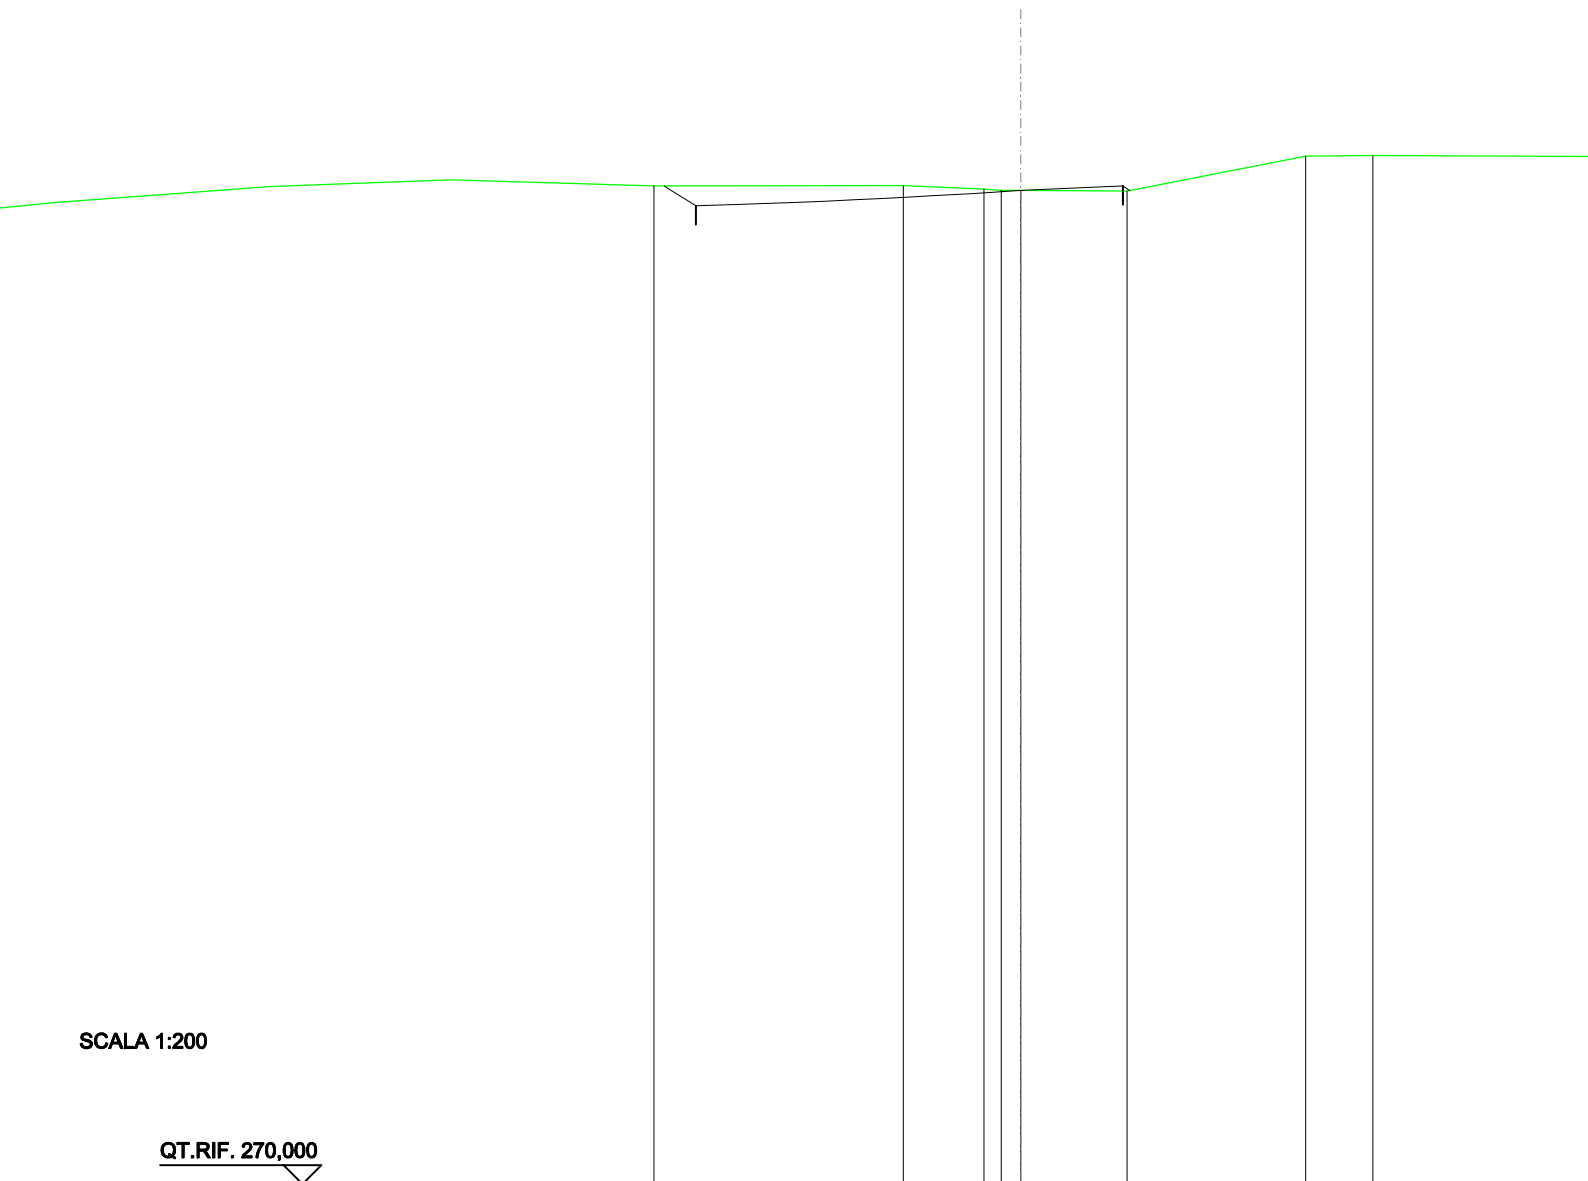


SCALA 1:200

QT.RIF. 270,000

QUOTE TERRENO	296,41	296,41	296,32	296,28	296,28	296,26	297,19	297,20
DIST.PARZIALI TERRENO		6,59	2,13	0,52	2,81	4,72	1,77	
QUOTE PROGETTO	296,41	296,36	296,13	295,99	295,88	296,40	296,28	
DIST. PARZIALI PROGETTO			11,30					

SOVRASTRUTTURA STRADALE	
CASSONETTO	1,474 m
MANUFATTI	
SCAVO PER PIATTAFORMA	0,761 m ²
SCAVO PER PARETI TRINCEA	0,002 m ²
RILEVATO PER SCARPATE	0,000 m ²
AREA DI SCAVO	1,536 m

SEZIONE N.: 3
 QT. PROGETTO: 298,435
 DIST.PROG.: 50,000
 DIST.PREC.: 30,000
 DIST.SUCC.: 25,000

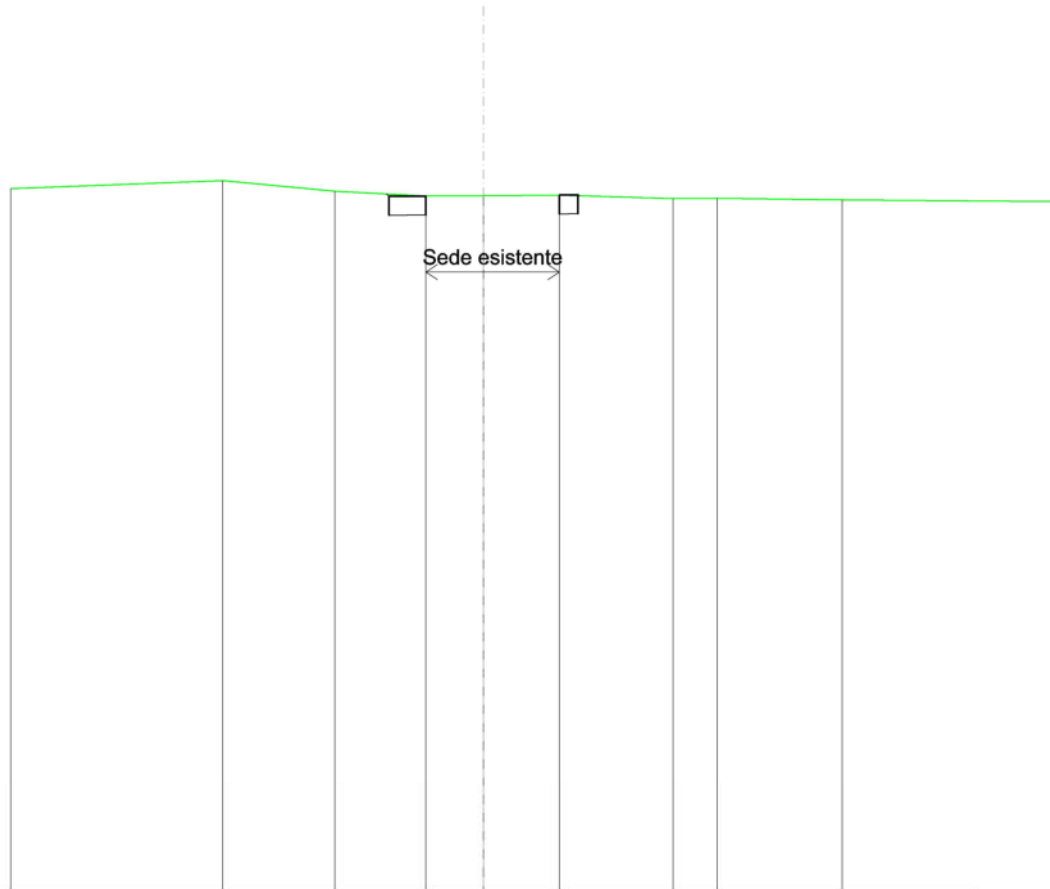


SCALA 1:200

QT.RIF. 280,000

QUOTE TERRENO	298,83	298,54	298,42	298,42	298,45	298,35	298,36	298,31
DIST.PARZIALI TERRENO	2,97	2,40	1,52	2,00	3,01	1,17	3,31	
QUOTE PROGETTO			298,47 298,41 298,42		298,45 298,45 298,43			
DIST. PARZIALI PROGETTO				5,00				

SOVRASTRUTTURA STRADALE	
CASSONETTO	1,296 m
MANUFATTI	
SCAVO PER PIATTAFORMA	0,743 m ²
SCAVO PER PARETI TRINCEA	0,004 m ²
AREA DI SCAVO	1,383 m

SEZIONE N.: 4
 QT. PROGETTO: 300,554
 DIST.PROG.: 75,000
 DIST.PREC.: 25,000
 DIST.SUCC.: 25,000

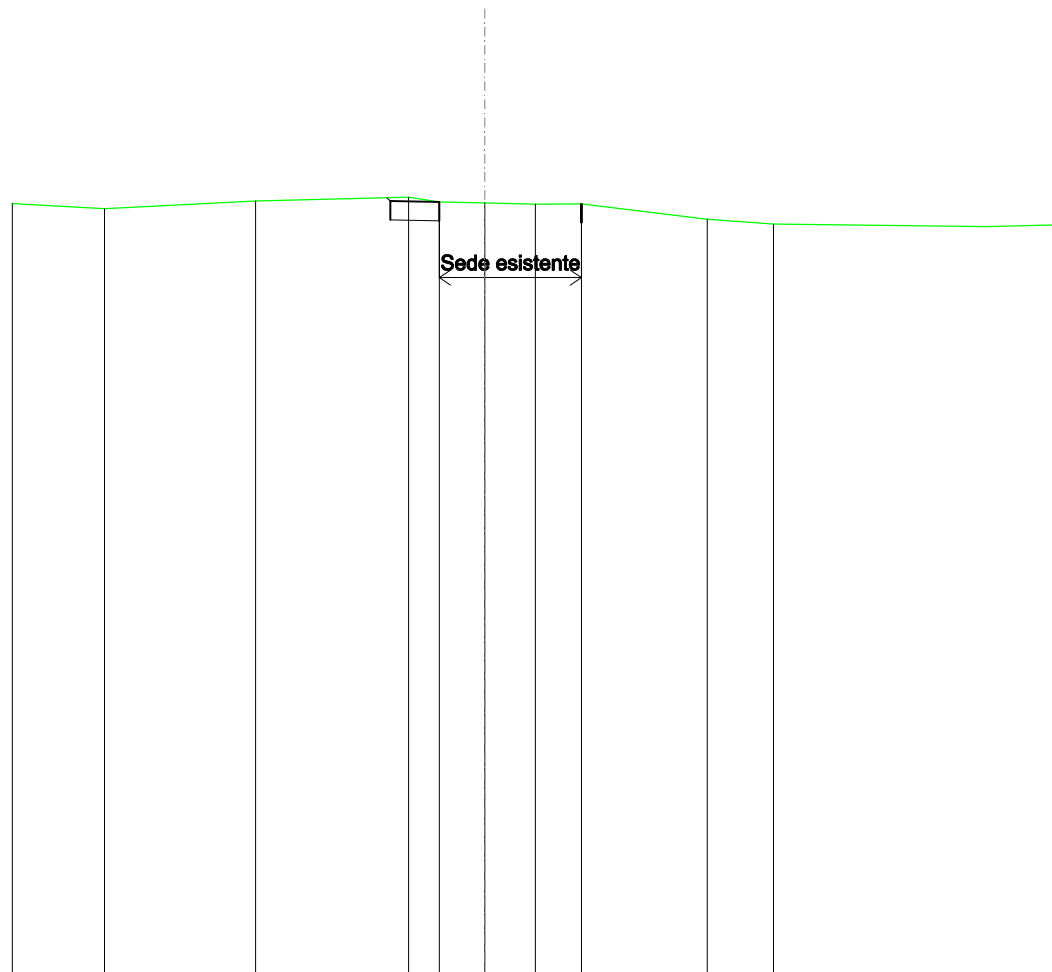


SCALA 1:200

QT.RIF. 280,000

QUOTE TERRENO	300,27	300,47	300,58	300,45	300,42	300,39	300,40	299,99	299,87
DIST.PARZIALI TERRENO	4,00	4,05	0,81	1,20	1,34	1,22	3,33	1,75	
QUOTE PROGETTO			300,56	300,48	300,45		300,40	300,40	300,40
DIST. PARZIALI PROGETTO					5,06				

SOVRASTRUTTURA STRADALE	
CASSONETTO	1,198 m
MANUFATTI	
SCAVO PER PIATTAFORMA	0,567 m ²
RILEVATO PER SCARPATE	0,004 m ²
AREA DI SCAVO	1,198 m

SEZIONE N.: 5
 QT. PROGETTO: 302,673
 DIST.PROG.: 100,000
 DIST.PREC.: 25,000
 DIST.SUCC.: 25,000

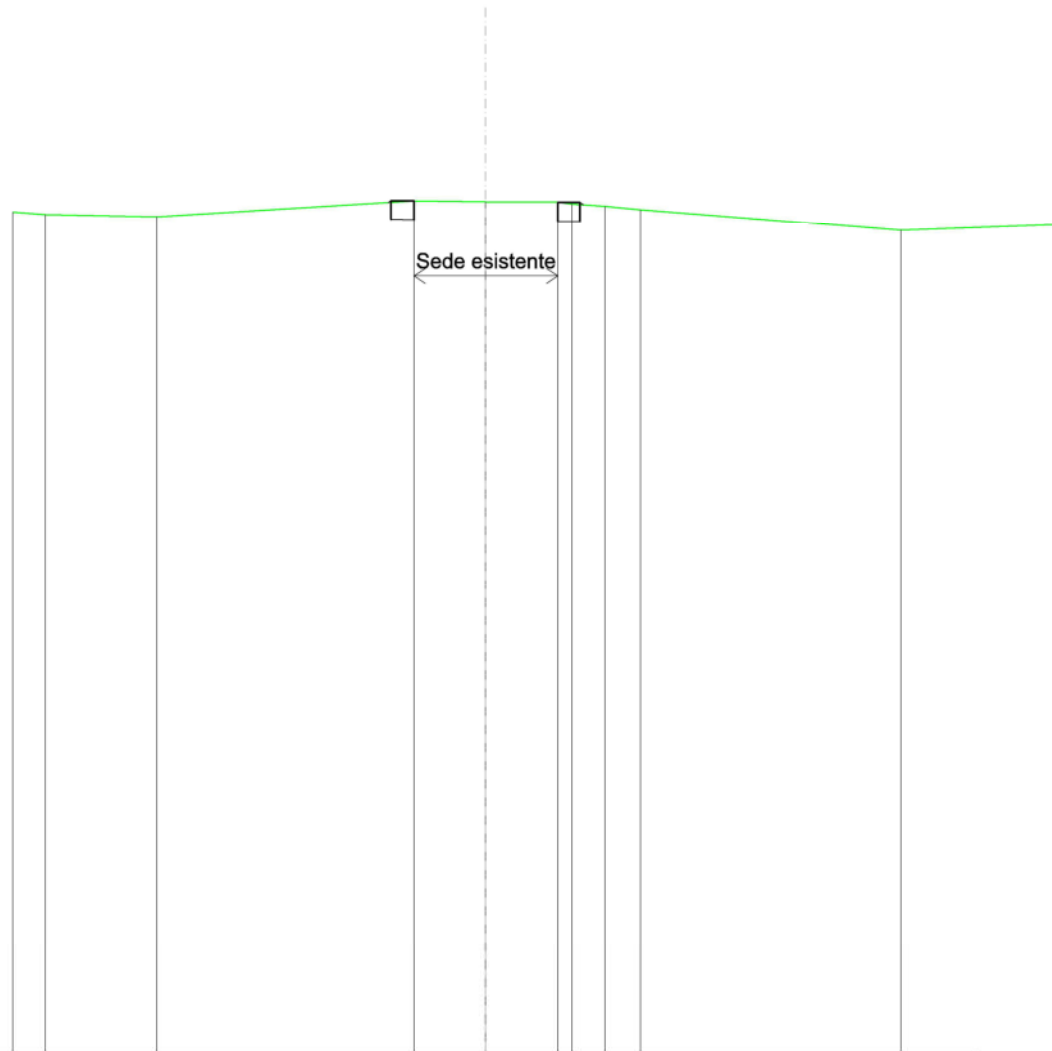


SCALA 1:200

QT.RIF. 280,000

QUOTE TERRENO	302,22	302,16	302,58	302,56	302,55	302,50	302,44	302,35	301,79
DIST.PARZIALI TERRENO	2,95	6,79	1,89	1,91	0,88	0,93	6,88		
QUOTE PROGETTO			302,54 302,59 302,58		302,55 302,54 302,48				
DIST. PARZIALI PROGETTO			5,00						

SOVRASTRUTTURA STRADALE	
CASSONETTO	0,851 m
MANUFATTI	
SCAVO PER PIATTAFORMA	0,378 m ²
RILEVATO PER SCARPATE	0,011 m ²
AREA DI SCAVO	0,851 m

SEZIONE N.: 6
 QT. PROGETTO: 304,797
 DIST.PROG.: 125,000
 DIST.PREC.: 25,000
 DIST.SUCC.: 25,000

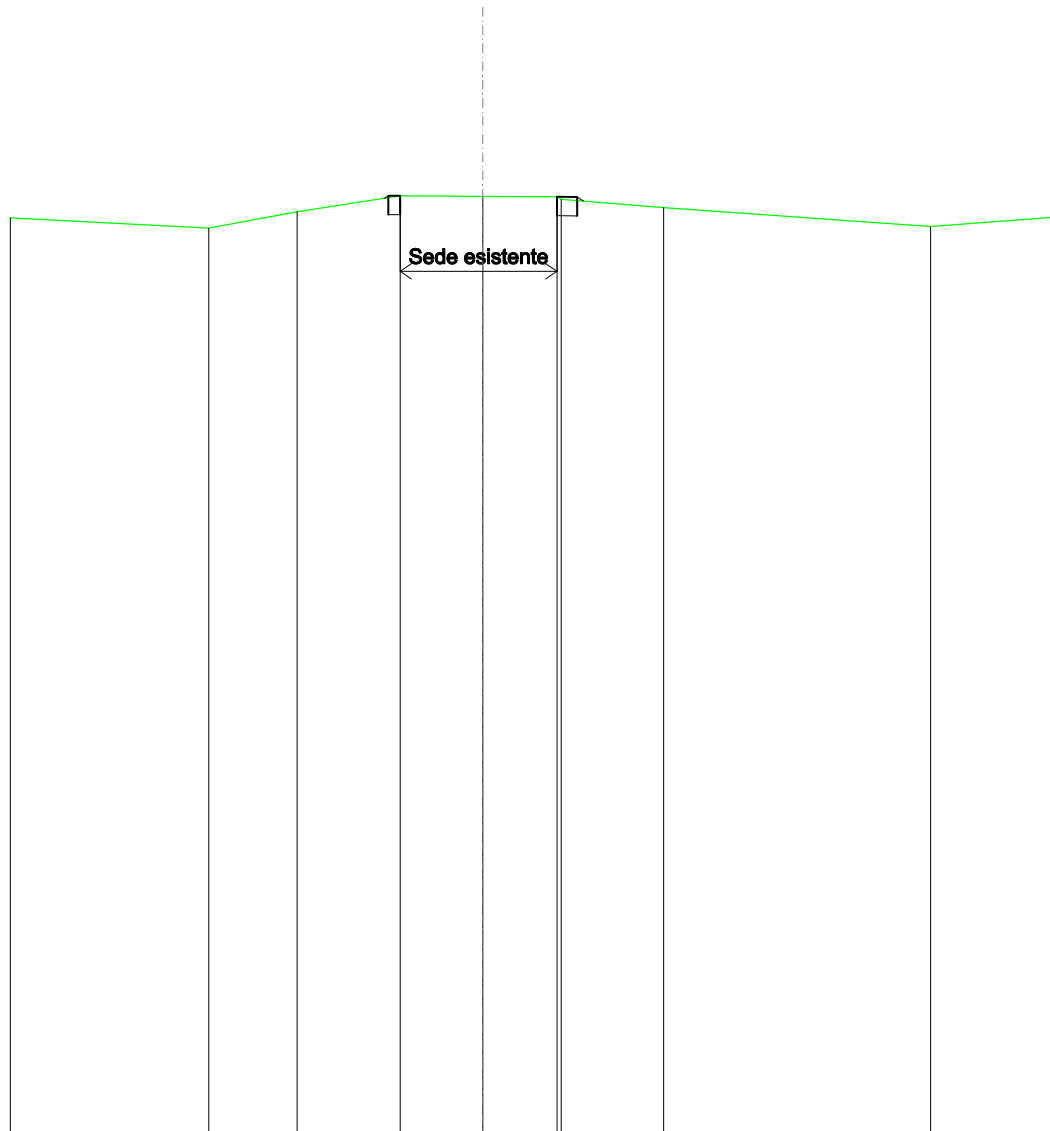


SCALA 1:200

QT.RIF. 280,000

QUOTE TERRENO	303,97	304,39	304,82	304,80	304,79	304,72	304,50	304,01
DIST.PARZIALI TERRENO		2,33	2,72	2,19	1,96	2,71	7,06	
QUOTE PROGETTO			304,76	304,82	304,82	304,79	304,79	304,67
DIST. PARZIALI PROGETTO				5,00				

SOVRASTRUTTURA STRADALE	
CASSONETTO	1,192 m
MANUFATTI	
SCAVO PER PIATTAFORMA	0,437 m ²
RILEVATO PER SCARPATE	0,077 m ²
AREA DI SCAVO	1,192 m

SEZIONE N.: 7
 QT. PROGETTO: 307,273
 DIST.PROG.: 150,000
 DIST.PREC.: 25,000
 DIST.SUCC.: 25,000

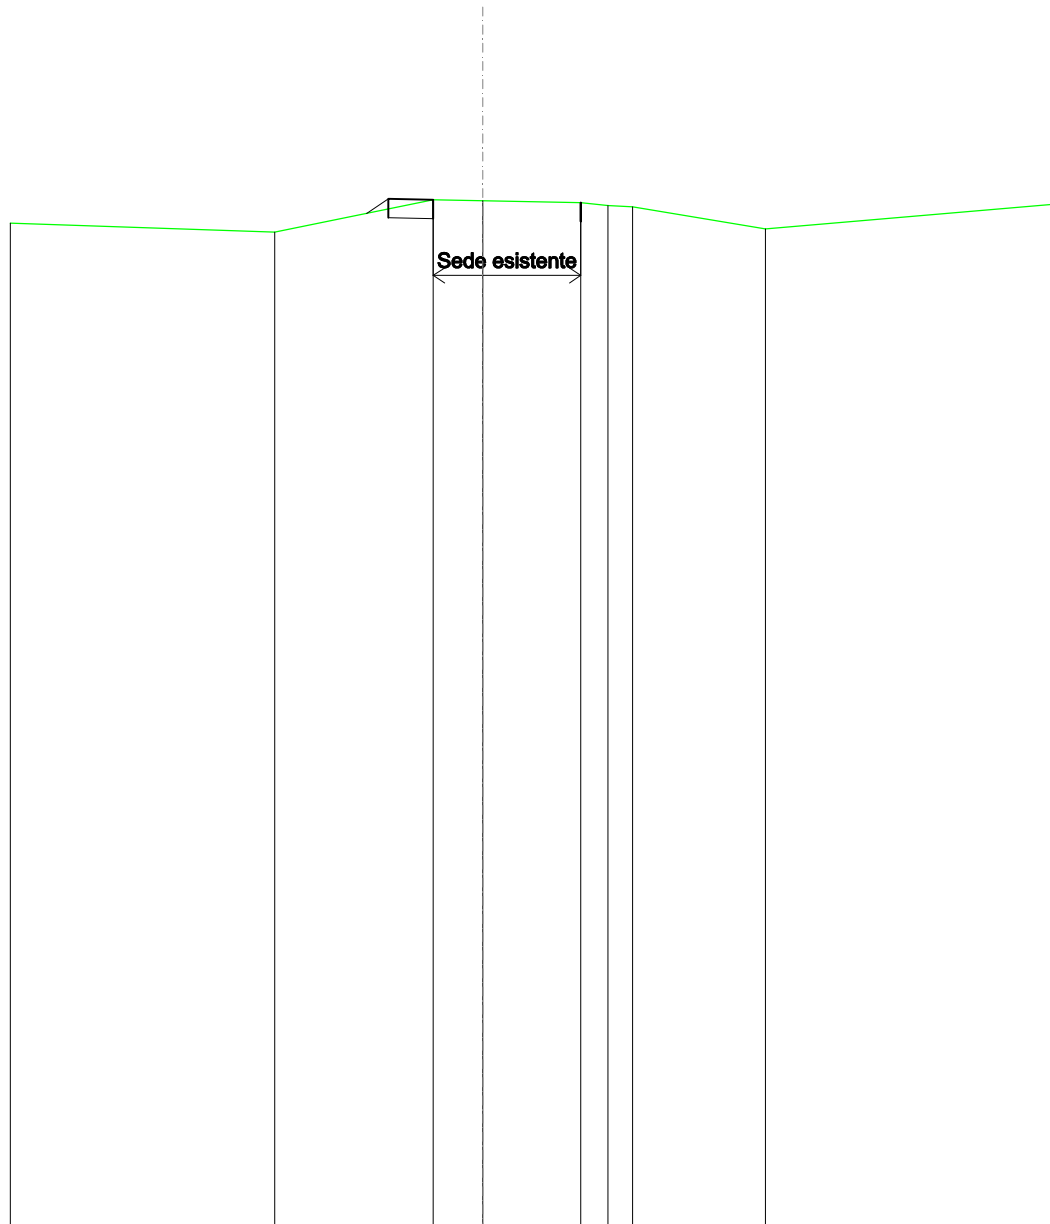


SCALA 1:200

QT.RIF. 280,000

QUOTE TERRENO	306,32	307,17	307,15	307,10	307,02	306,99	306,40
DIST.PARZIALI TERRENO	4,19	1,31	2,59	0,72	0,65	3,51	
QUOTE PROGETTO	306,81	307,17		307,10	307,10		
DIST. PARZIALI PROGETTO	0,58		5,09				

SOVRASTRUTTURA STRADALE	
CASSONETTO	0,760 m
MANUFATTI	
SCAVO PER PIATTAFORMA	0,331 m ²
RILEVATO PER SCARPATE	0,017 m ²
AREA DI SCAVO	0,760 m

SEZIONE N.: 8
 QT. PROGETTO: 309,880
 DIST.PROG.: 175,000
 DIST.PREC.: 25,000
 DIST.SUCC.: 25,000

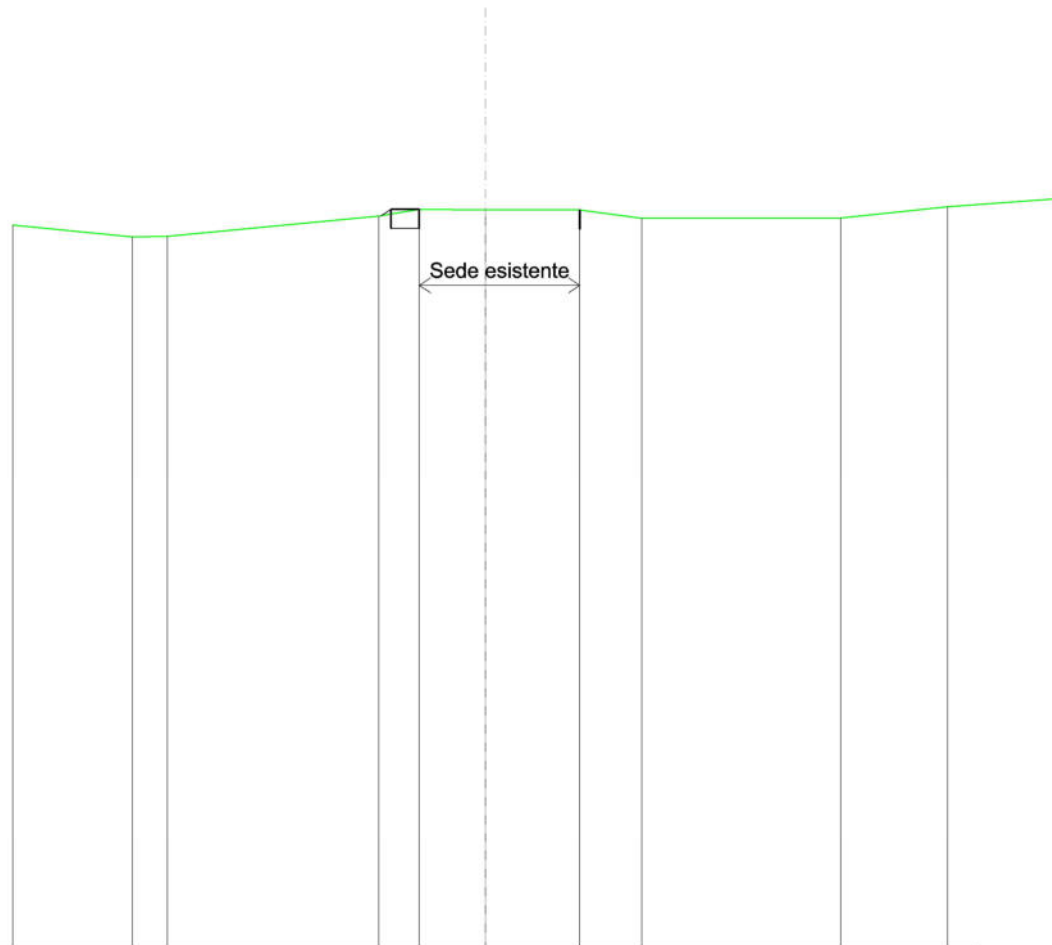


SCALA 1:200

QT.RIF. 290,000

QUOTE TERRENO	308,82	308,83		309,36	309,54	309,53	309,53	309,31	309,31
DIST.PARZIALI TERRENO	0,92		5,59	1,07	1,75	2,49	1,64		5,26
QUOTE PROGETTO				309,37	309,55	309,54		309,53	309,53
DIST. PARZIALI PROGETTO						5,00			

SOVRASTRUTTURA STRADALE	
CASSONETTO	0,976 m
MANUFATTI	
SCAVO PER PIATTAFORMA	0,429 m ²
RILEVATO PER SCARPATE	0,030 m ²
AREA DI SCAVO	0,976 m

SEZIONE N.: 9
 QT. PROGETTO: 312,487
 DIST.PROG.: 200,000
 DIST.PREC.: 25,000
 DIST.SUCC.: 25,000

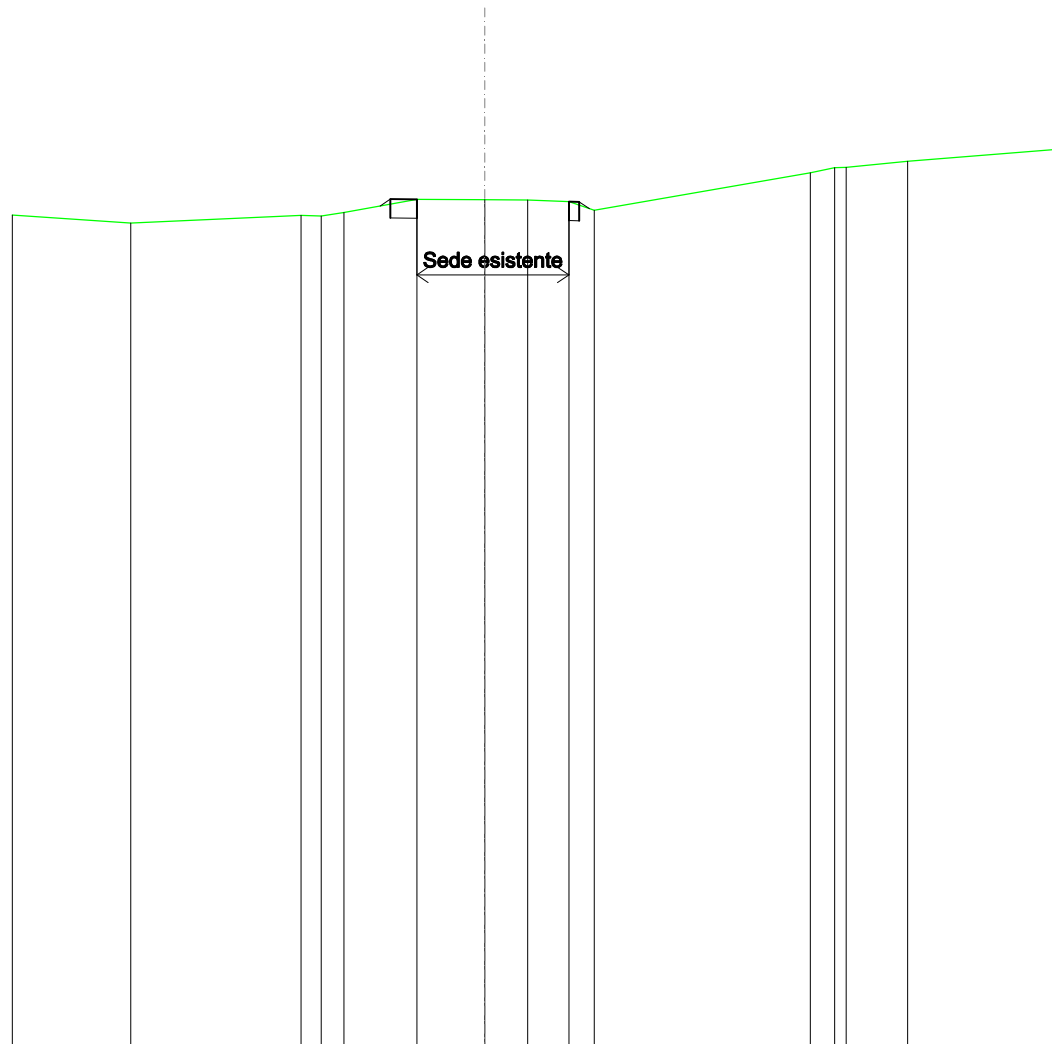


SCALA 1:200

QT.RIF. 290,000

QUOTE TERRENO	311,80	312,00	311,98	312,07	312,42	312,41	312,41	312,37	312,14	313,13	313,26	313,27	313,43
DIST.PARZIALI TERRENO	4,51	0,54	0,60	1,93	1,80	1,13	1,09	0,67	5,72	0,64	1,63		
QUOTE PROGETTO					312,25	312,43	312,42		312,37	312,36	312,18		
DIST. PARZIALI PROGETTO						5,00							

SOVRASTRUTTURA STRADALE	
CASSONETTO	2,830 m
MANUFATTI	
SCAVO PER PIATTAFORMA	1,409 m ²
SCAVO PER PARETI TRINCEA	0,040 m ²
RILEVATO PER SCARPATE	0,018 m ²
AREA DI SCAVO	3,162 m

SEZIONE N.: 10
 QT. PROGETTO: 315,093
 DIST.PROG.: 225,000
 DIST.PREC.: 25,000
 DIST.SUCC.: 25,000

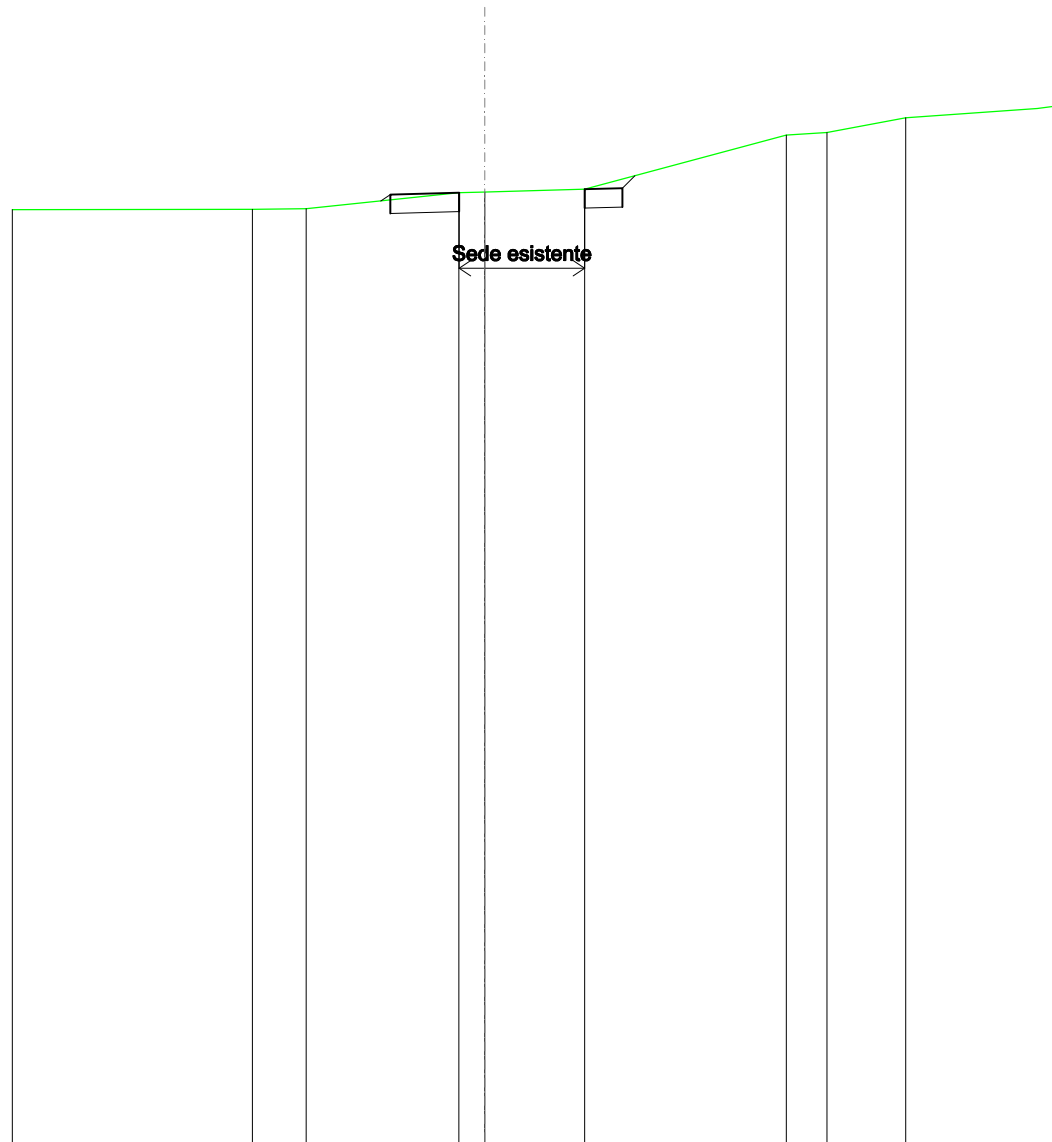


SCALA 1:200

QT.RIF. 290,000

QUOTE TERRENO	314,75	314,77	315,19	315,21	315,28	316,71	316,78	317,17
DIST.PARZIALI TERRENO	1,42	4,04	0,88	2,64	5,34	1,08	2,08	
QUOTE PROGETTO		314,98	315,14	315,19	315,28	315,31	315,64	
DIST. PARZIALI PROGETTO				6,14				

SOVRASTRUTTURA STRADALE	
CASSONETTO	1,605 m
MANUFATTI	
SCAVO PER PIATTAFORMA	1,032 m ²
SCAVO PER PARETI TRINCEA	0,082 m ²
AREA DI SCAVO	2,137 m

SEZIONE N.: 11
 QT. PROGETTO: 317,700
 DIST.PROG.: 250,000
 DIST.PREC.: 25,000
 DIST.SUCC.: 25,000

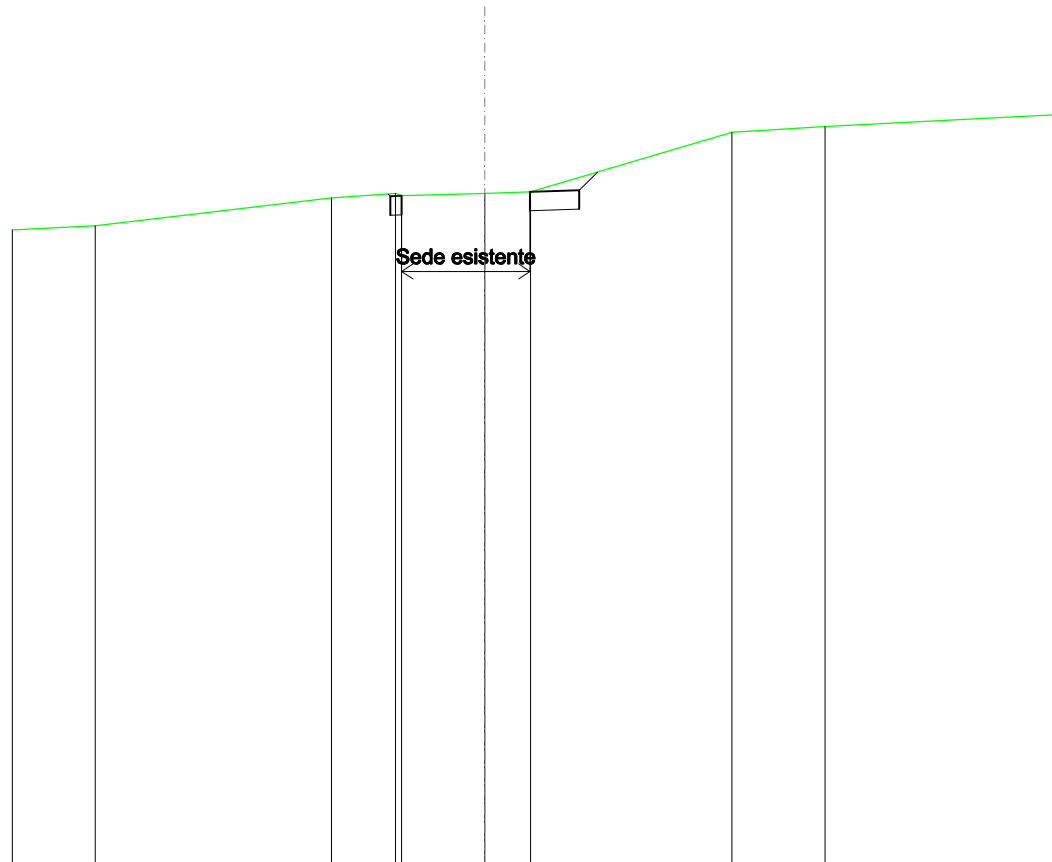


SCALA 1:200

QT.RIF. 300,000

QUOTE TERRENO	316,91	317,65	317,76	317,70	317,77	317,81	319,38	319,54
DIST.PARZIALI TERRENO	6,25	1,70	2,20	1,21	5,33	2,46		
QUOTE PROGETTO			317,75	317,69	317,70	317,81	317,85	318,33
DIST. PARZIALI PROGETTO					5,00			

SOVRASTRUTTURA STRADALE	
CASSONETTO	7,038 m
MANUFATTI	
SCAVO PER PIATTAFORMA	6,507 m ²
SCAVO PER PARETI TRINCEA	0,590 m ²
RILEVATO PER SCARPATE	0,002 m ²
AREA DI SCAVO	8,247 m

SEZIONE N.: 12
 QT. PROGETTO: 320,307
 DIST.PROG.: 275,000
 DIST.PREC.: 25,000
 DIST.SUCC.: 25,000



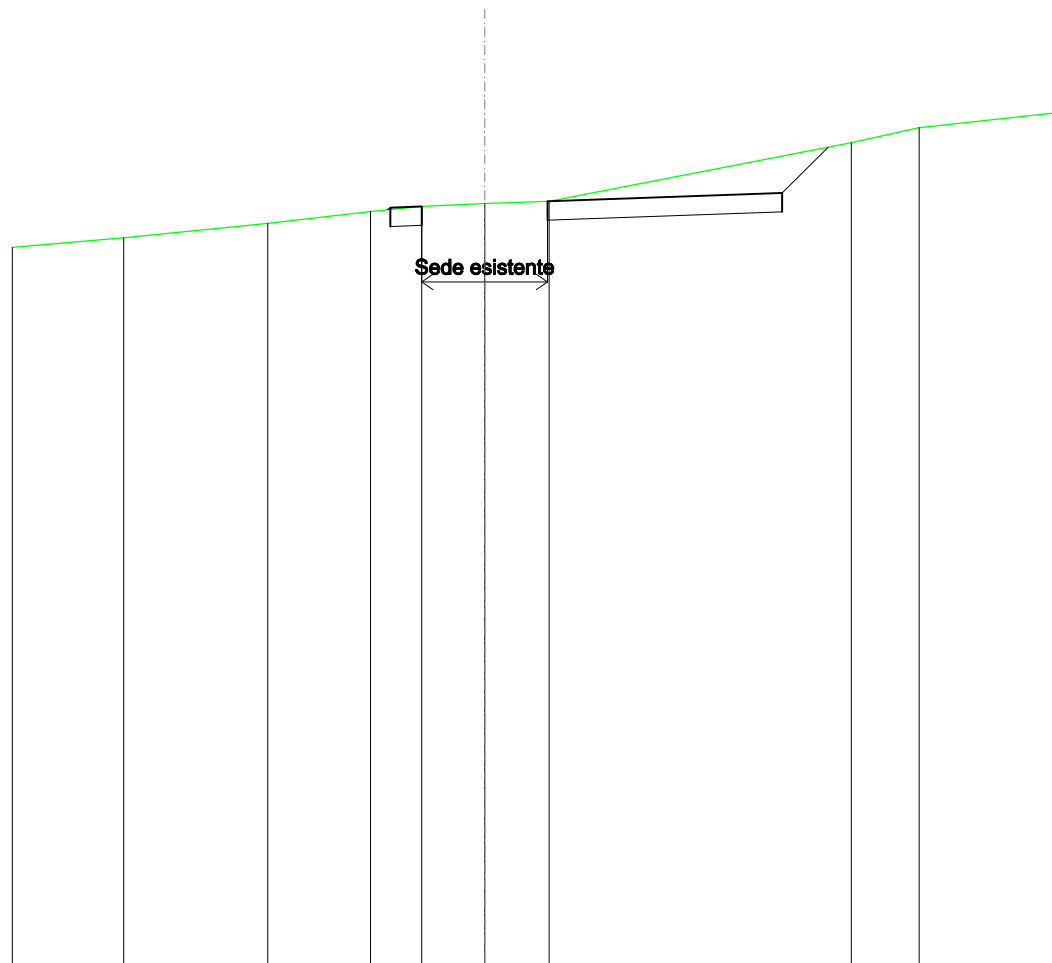


SCALA 1:200

QT.RIF. 300,000

QUOTE TERRENO	319,26	319,64	319,96	320,10	320,17	320,23	321,78	322,18	
DIST.PARZIALI TERRENO	3,81	2,72	1,35	1,67	1,70	8,00	1,79		
QUOTE PROGETTO				320,01	320,06	320,10	320,23	320,45	321,66
DIST. PARZIALI PROGETTO						10,37		1,21	


SEZIONE N.: 13
QT. PROGETTO: 322,913
DIST.PROG.: 300,000
DIST.PREC.: 25,000
DIST.SUCC.: 25,000

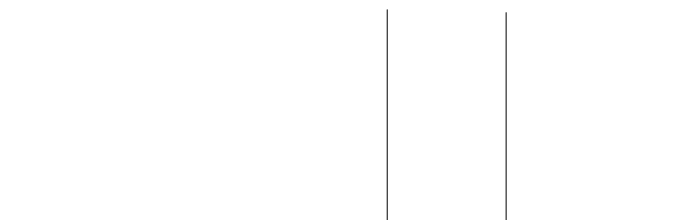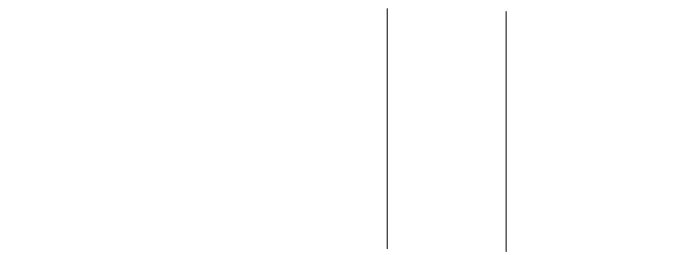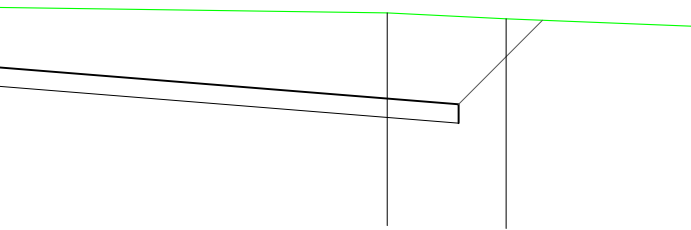

	323,94	323,78	
11,35	3,15		7,71
	321,52	323,74	
21,34		2,22	

SOVRASTRUTTURA STRADALE	
CASSONETTO	7,960 m
MANUFATTI	
SCAVO PER PIATTAFORMA	3,980 m ²
SCAVO PER PARETI TRINCEA	0,001 m ²
AREA DI SCAVO	8,068 m

SEZIONE N.: 14
 QT. PROGETTO: 325,520
 DIST.PROG.: 325,000
 DIST.PREC.: 25,000
 DIST.SUCC.: 25,000

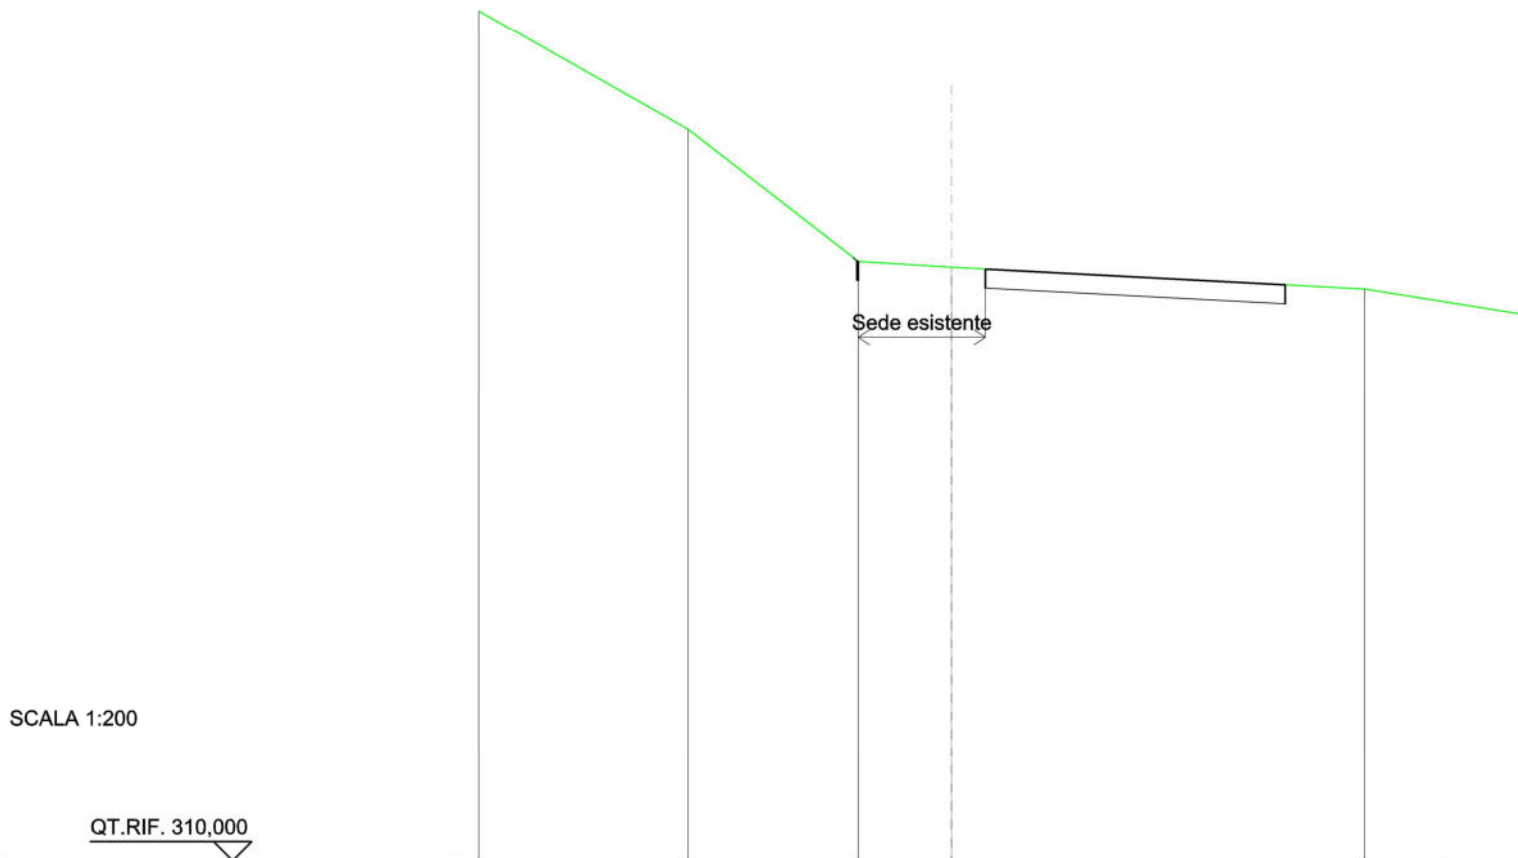


SCALA 1:200

QT.RIF. 310,000

QUOTE TERRENO	329,36	325,88	325,73	325,15
DIST.PARZIALI TERRENO	4,50	2,47	10,92	
QUOTE PROGETTO		325,99 325,88 325,88	325,68	325,26
DIST. PARZIALI PROGETTO			11,32	

SOVRASTRUTTURA STRADALE	
CASSONETTO	1,559 m
MANUFATTI	
SCAVO PER PIATTAFORMA	0,778 m ²
SCAVO PER PARETI TRINCEA	0,256 m ²
RILEVATO PER SCARPATE	0,019 m ²
AREA DI SCAVO	3,075 m

SEZIONE N.: 15
 QT. PROGETTO: 328,127
 DIST.PROG.: 350,000
 DIST.PREC.: 25,000
 DIST.SUCC.: 25,000

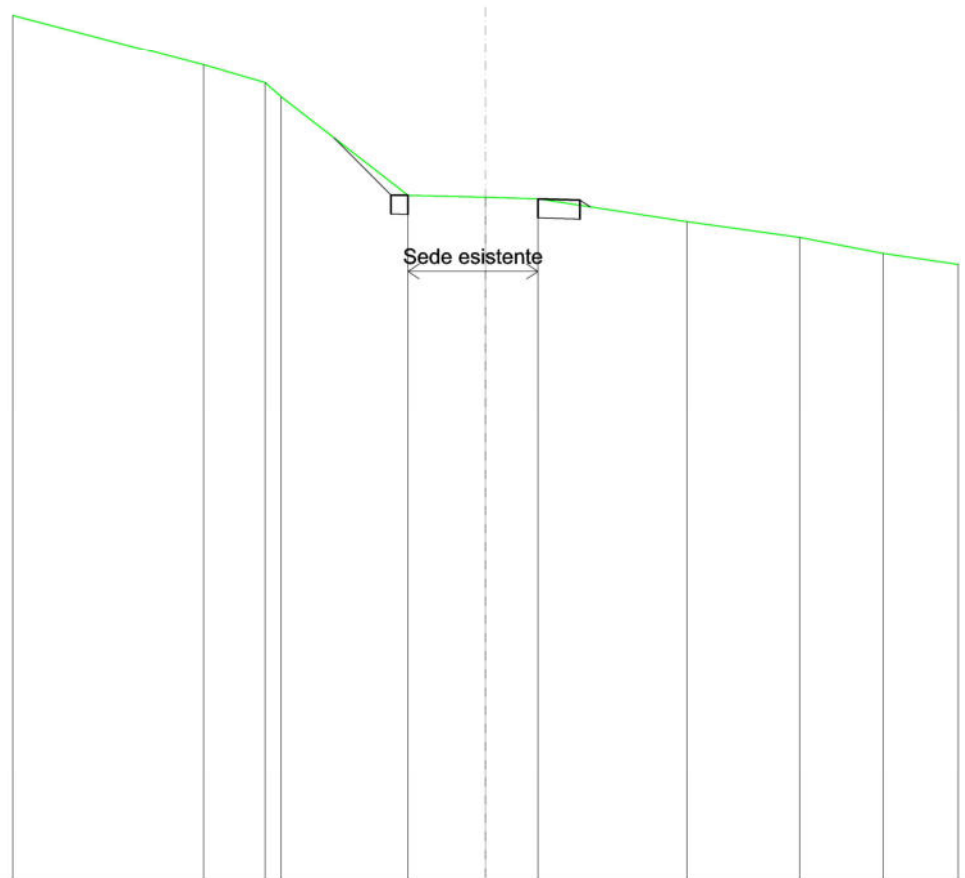


SCALA 1:200

QT.RIF. 310,000

QUOTE TERRENO	331,60	331,12	330,75	328,14	328,10	328,06	327,45	327,04	326,61
DIST.PARZIALI TERRENO	1,62	3,35	2,05	1,39	3,94	2,98	2,21		
QUOTE PROGETTO		329,67	328,15	328,14	328,06	328,02	327,84		
DIST. PARZIALI PROGETTO		1,52	5,00						

SOVRASTRUTTURA STRADALE	
CASSONETTO	1,831 m
MANUFATTI	
SCAVO PER PIATTAFORMA	1,327 m ²
SCAVO PER PARETI TRINCEA	0,534 m ²
RILEVATO PER SCARPATE	0,068 m ²
AREA DI SCAVO	3,089 m

SEZIONE N.: 16
 QT. PROGETTO: 330,734
 DIST.PROG.: 375,000
 DIST.PREC.: 25,000
 DIST.SUCC.: 25,000

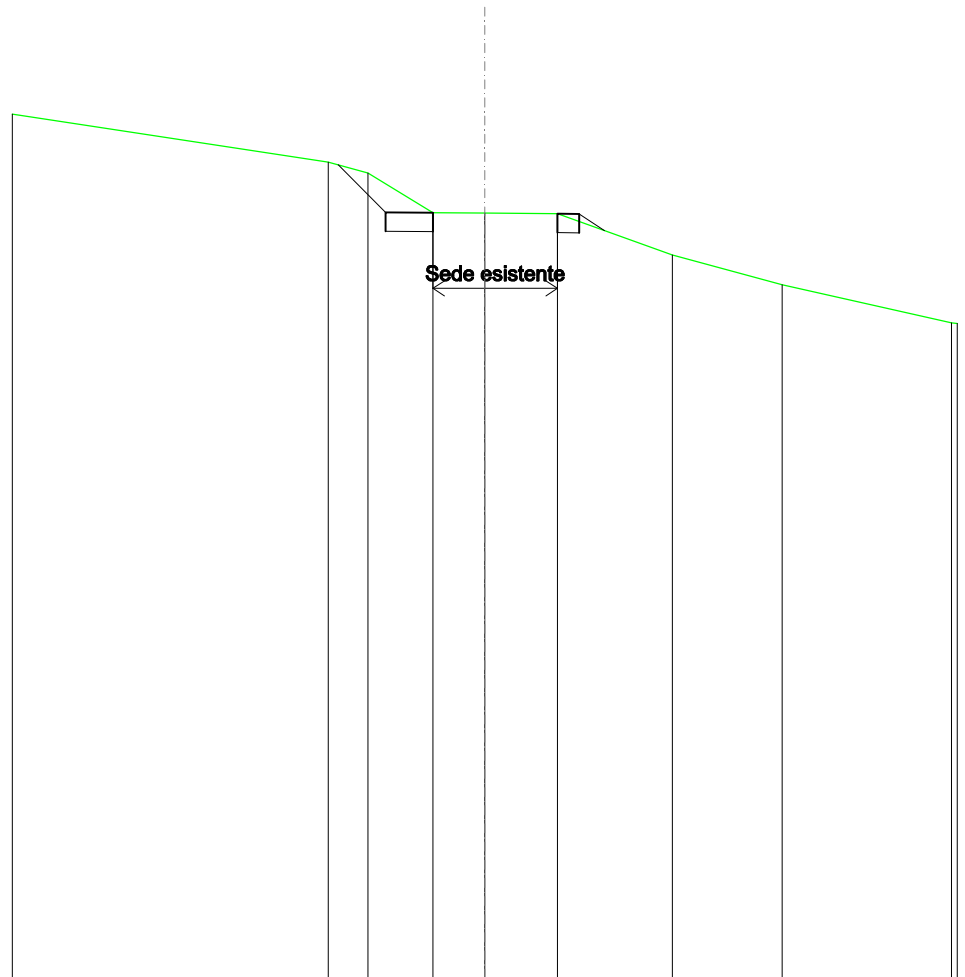


SCALA 1:200

QT.RIF. 310,000

QUOTE TERRENO		331,64	331,34	330,30	330,29	330,27	329,18	328,39
DIST.PARZIALI TERRENO		1,08	1,72	1,37	1,92	3,04	2,91	
QUOTE PROGETTO		331,57	330,31	330,30		330,27	330,27	329,82
DIST. PARZIALI PROGETTO		1,26		5,12		0,66		

SOVRASTRUTTURA STRADALE	
CASSONETTO	4,592 m
MANUFATTI	
SCAVO PER PIATTAFORMA	3,841 m ²
SCAVO PER PARETI TRINCEA	0,253 m ²
AREA DI SCAVO	5,376 m

SEZIONE N.: 17
 QT. PROGETTO: 333,340
 DIST.PROG.: 400,000
 DIST.PREC.: 25,000
 DIST.SUCC.: 25,000

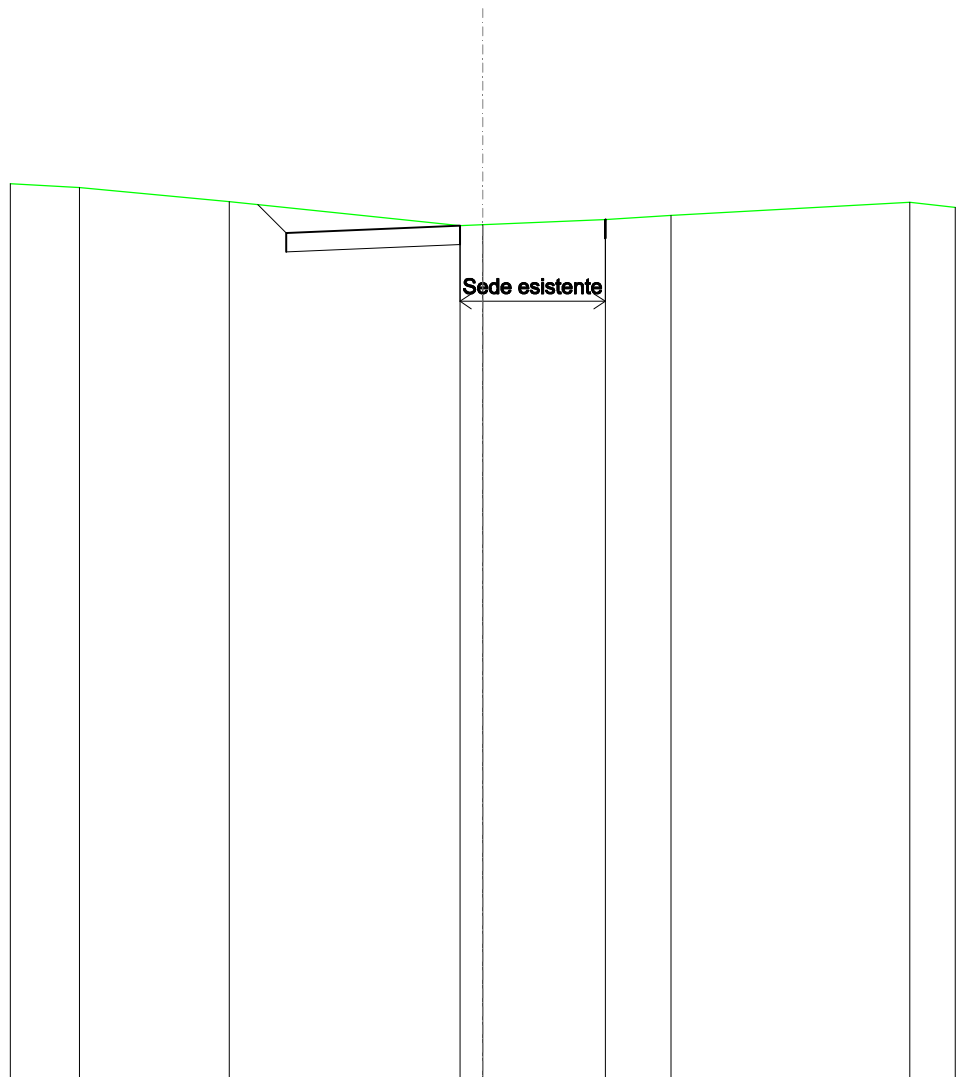


SCALA 1:200

QT.RIF. 310,000

QUOTE TERRENO	333,61	333,23	332,60	332,63	332,76	332,87	333,22
DIST.PARZIALI TERRENO	3,96	6,10	0,80	3,24	1,74	6,32	
QUOTE PROGETTO		333,16	332,40	332,60	332,73	332,76	332,77
DIST. PARZIALI PROGETTO		0,75	8,44				

SOVRASTRUTTURA STRADALE	
CASSONETTO	2,003 m
MANUFATTI	
SCAVO PER PIATTAFORMA	1,097 m ²
SCAVO PER PARETI TRINCEA	0,002 m ²
AREA DI SCAVO	2,072 m

SEZIONE N.: 18
 QT. PROGETTO: 335,884
 DIST.PROG.: 425,000
 DIST.PREC.: 25,000
 DIST.SUCC.: 25,000

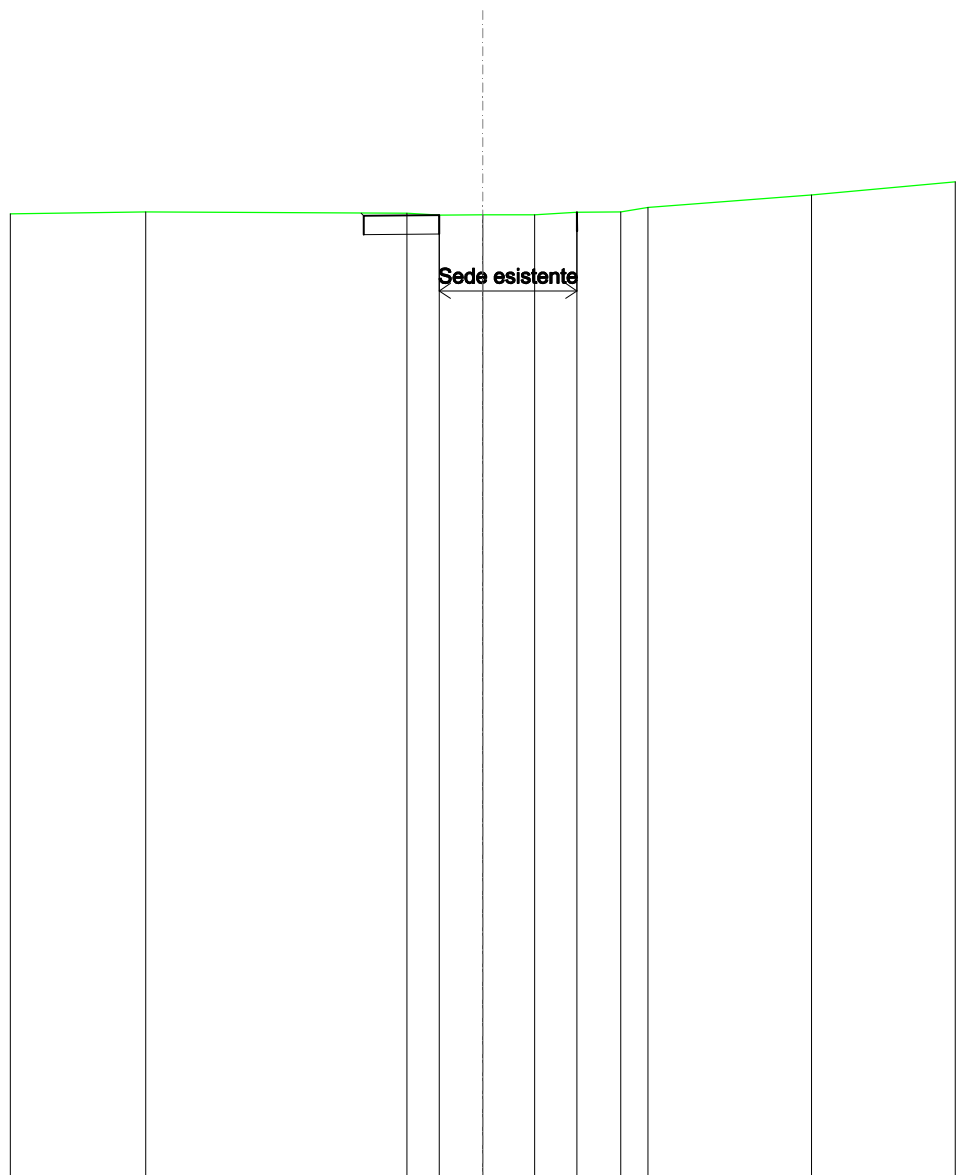


SCALA 1:200

QT.RIF. 310,000

QUOTE TERRENO	335,55			335,52	335,47	335,48	335,48	335,54	335,56	335,68		336,01
DIST.PARZIALI TERRENO		6,91		0,86	1,15	1,37	1,12	1,16	0,71		4,33	
QUOTE PROGETTO				335,53	335,46	335,47		335,54	335,54	335,54		
DIST. PARZIALI PROGETTO						5,65						

SOVRASTRUTTURA STRADALE	
CASSONETTO	1,722 m
MANUFATTI	
SCAVO PER PIATTAFORMA	0,909 m ²
SCAVO PER PARETI TRINCEA	0,002 m ²
AREA DI SCAVO	1,780 m

SEZIONE N.: 19
 QT. PROGETTO: 338,225
 DIST.PROG.: 450,000
 DIST.PREC.: 25,000
 DIST.SUCC.: 25,000

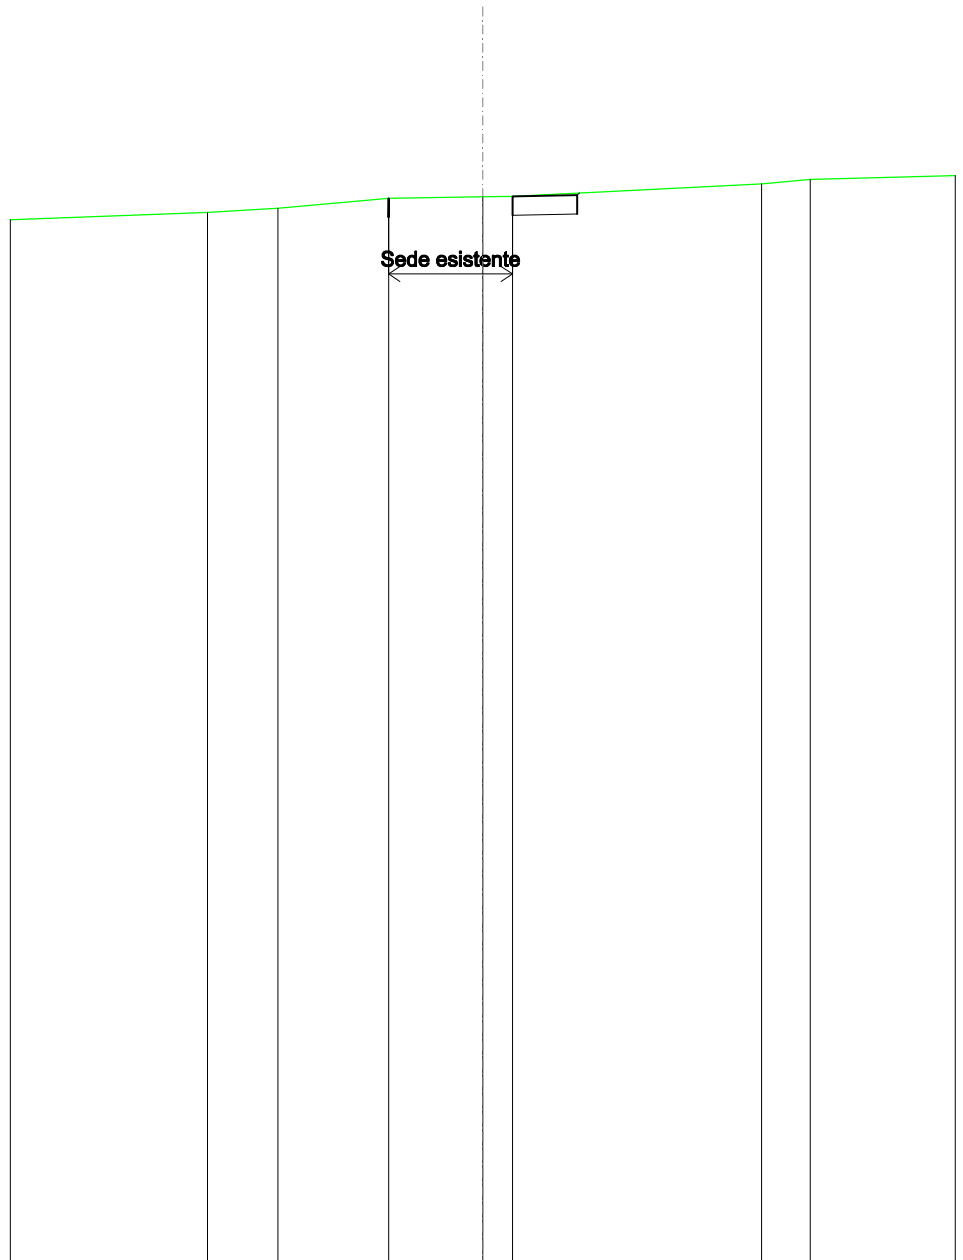


SCALA 1:200

QT.RIF. 310,000

QUOTE TERRENO	337,79	337,90	338,16	338,20	338,22	338,55	338,66
DIST.PARZIALI TERRENO	1,87	2,92	2,49	0,79	6,59	1,29	
QUOTE PROGETTO			338,16	338,16	338,22	338,25	338,31
DIST. PARZIALI PROGETTO				5,00			

SOVRASTRUTTURA STRADALE	
CASSONETTO	1,054 m
MANUFATTI	
SCAVO PER PIATTAFORMA	0,520 m ²
SCAVO PER PARETI TRINCEA	0,002 m ²
RILEVATO PER SCARPATE	0,005 m ²
AREA DI SCAVO	1,113 m

SEZIONE N.: 20
 QT. PROGETTO: 340,357
 DIST.PROG.: 475,000
 DIST.PREC.: 25,000
 DIST.SUCC.: 25,000

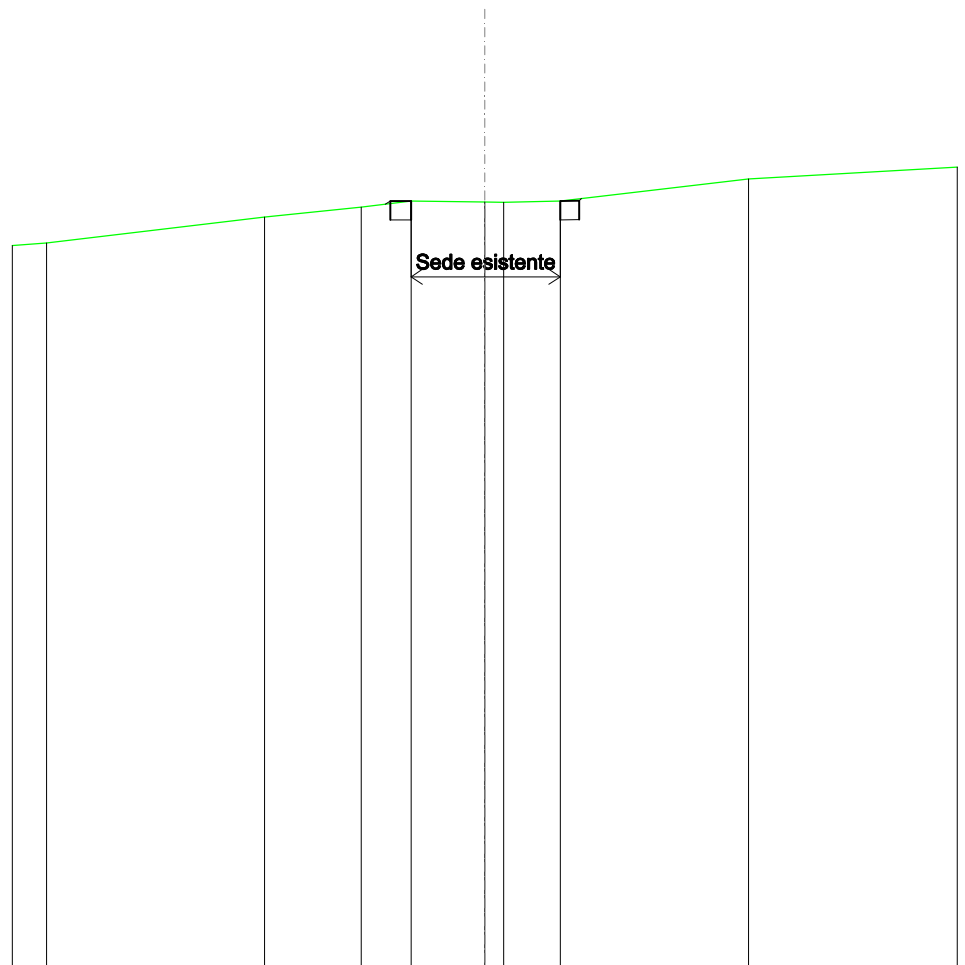


SCALA 1:200

QT.RIF. 320,000

QUOTE TERRENO	339,18	339,87	340,13	340,29	340,26	340,26	340,29	340,87
DIST.PARZIALI TERRENO	5,76	2,56	1,32	1,95	0,50	1,50	4,98	
QUOTE PROGETTO			340,20	340,29	340,29		340,29	340,30
DIST. PARZIALI PROGETTO					5,00			

SOVRASTRUTTURA STRADALE	
CASSONETTO	1,736 m
MANUFATTI	
SCAVO PER PIATTAFORMA	0,789 m ²
SCAVO PER PARETI TRINCEA	0,003 m ²
RILEVATO PER SCARPATE	0,036 m ²
AREA DI SCAVO	1,816 m

SEZIONE N.: 21
 QT. PROGETTO: 342,280
 DIST.PROG.: 500,000
 DIST.PREC.: 25,000
 DIST.SUCC.: 25,000

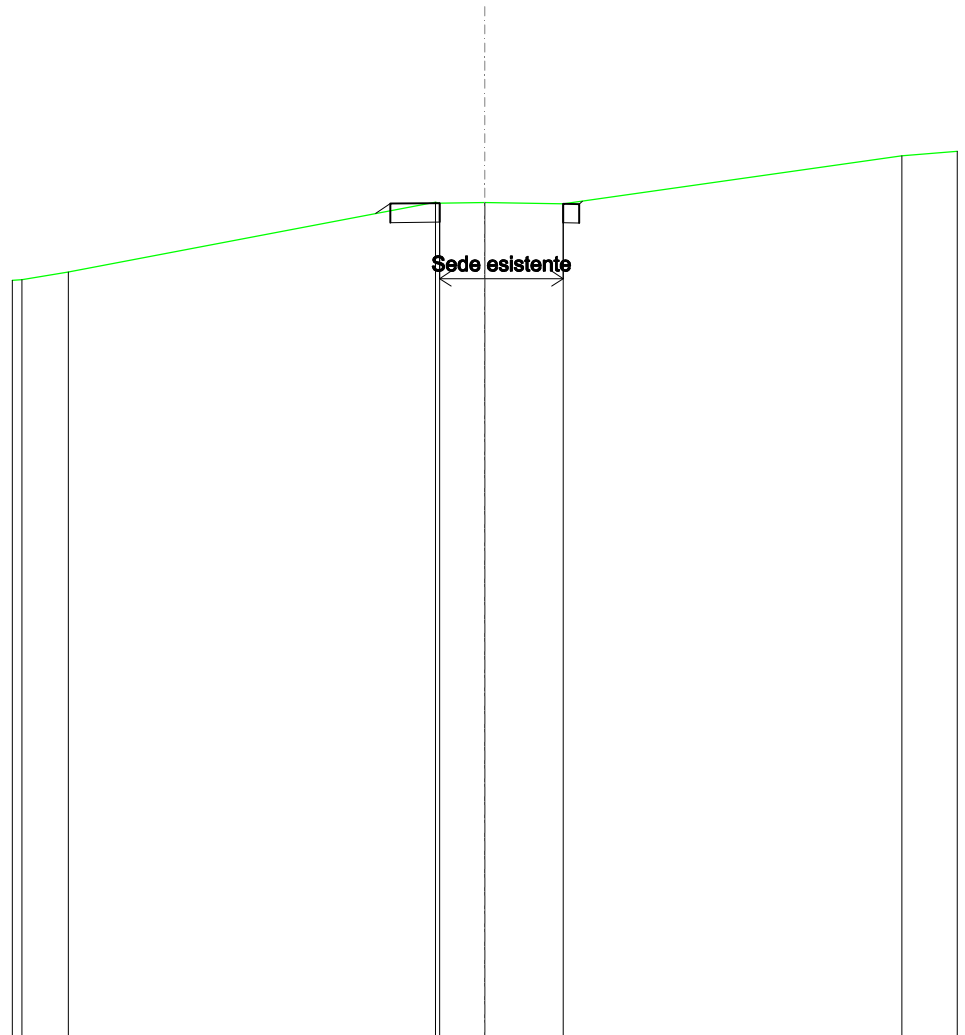


SCALA 1:200

QT.RIF. 320,000

QUOTE TERRENO	340,27	342,11	342,09	342,10	342,07	343,34
DIST.PARZIALI TERRENO		9,71	1,19	2,07	8,96	
QUOTE PROGETTO		341,81	342,09	342,07	342,06	342,14
DIST. PARZIALI PROGETTO			5,00			

SOVRASTRUTTURA STRADALE	
CASSONETTO	1,705 m
MANUFATTI	
SCAVO PER PIATTAFORMA	0,499 m ²
SCAVO PER PARETI TRINCEA	0,001 m ²
RILEVATO PER SCARPATE	0,485 m ²
AREA DI SCAVO	1,758 m

SEZIONE N.: 22
 QT. PROGETTO: 343,999
 DIST.PROG.: 525,000
 DIST.PREC.: 25,000
 DIST.SUCC.: 25,000

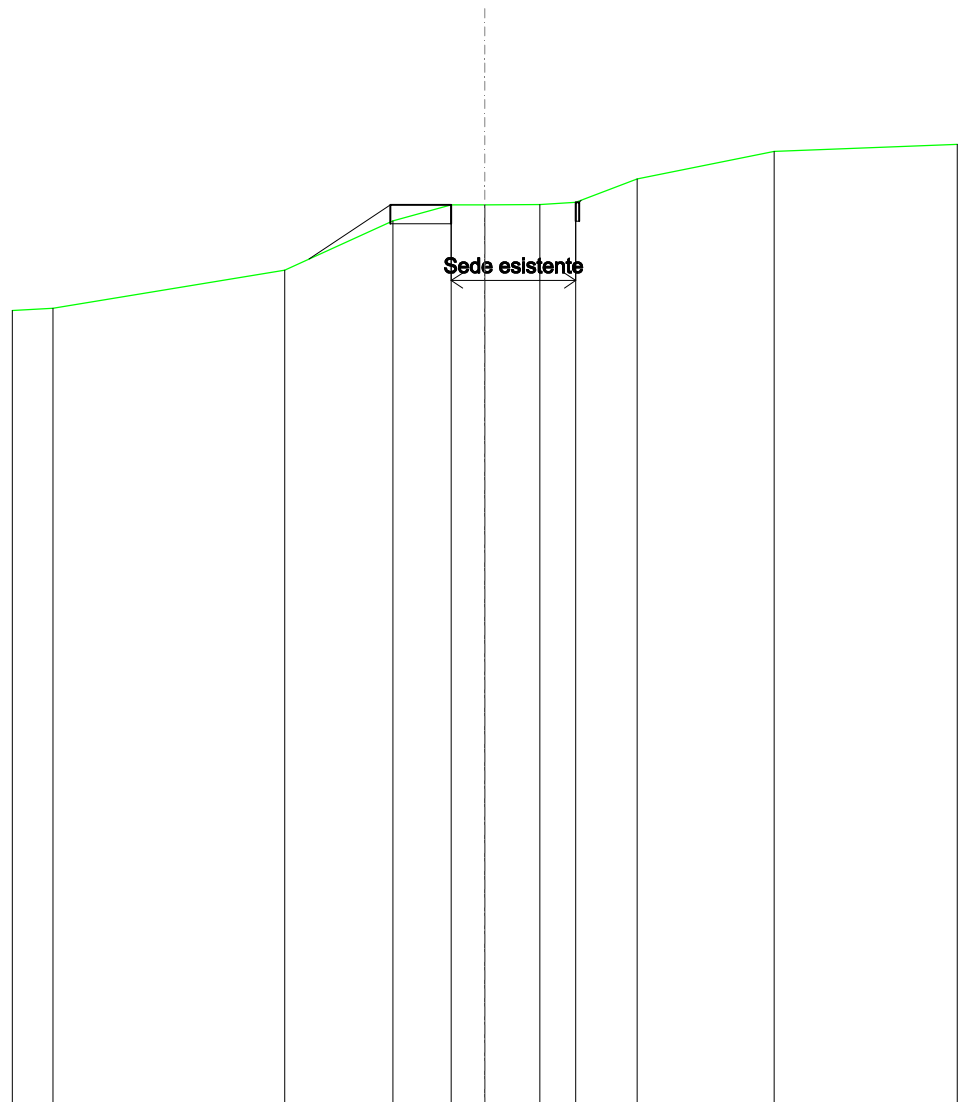


SCALA 1:200

QT.RIF. 320,000

QUOTE TERRENO	341,08	342,08	343,39	343,81	343,81	343,82	343,88	344,50	345,23
DIST.PARZIALI TERRENO	6,13	2,86	1,54	0,88	1,46	0,95	1,62	3,62	
QUOTE PROGETTO		342,38	343,81	343,81			343,88	343,88	343,93
DIST. PARZIALI PROGETTO		2,15	5,00						

RILEVATI	
RILEVATO	0,018 m ²
SOVRASTRUTTURA STRADALE	
CASSONETTO	1,474 m
MANUFATTI	
SCAVO PER PIATTAFORMA	0,349 m ²
SCAVO PER PARETI TRINCEA	0,001 m ²
RILEVATO PER SCARPATE	1,021 m ²
AREA DI SCAVO	1,266 m

SEZIONE N.: 23
 QT. PROGETTO: 345,998
 DIST.PROG.: 550,000
 DIST.PREC.: 25,000
 DIST.SUCC.: 25,000

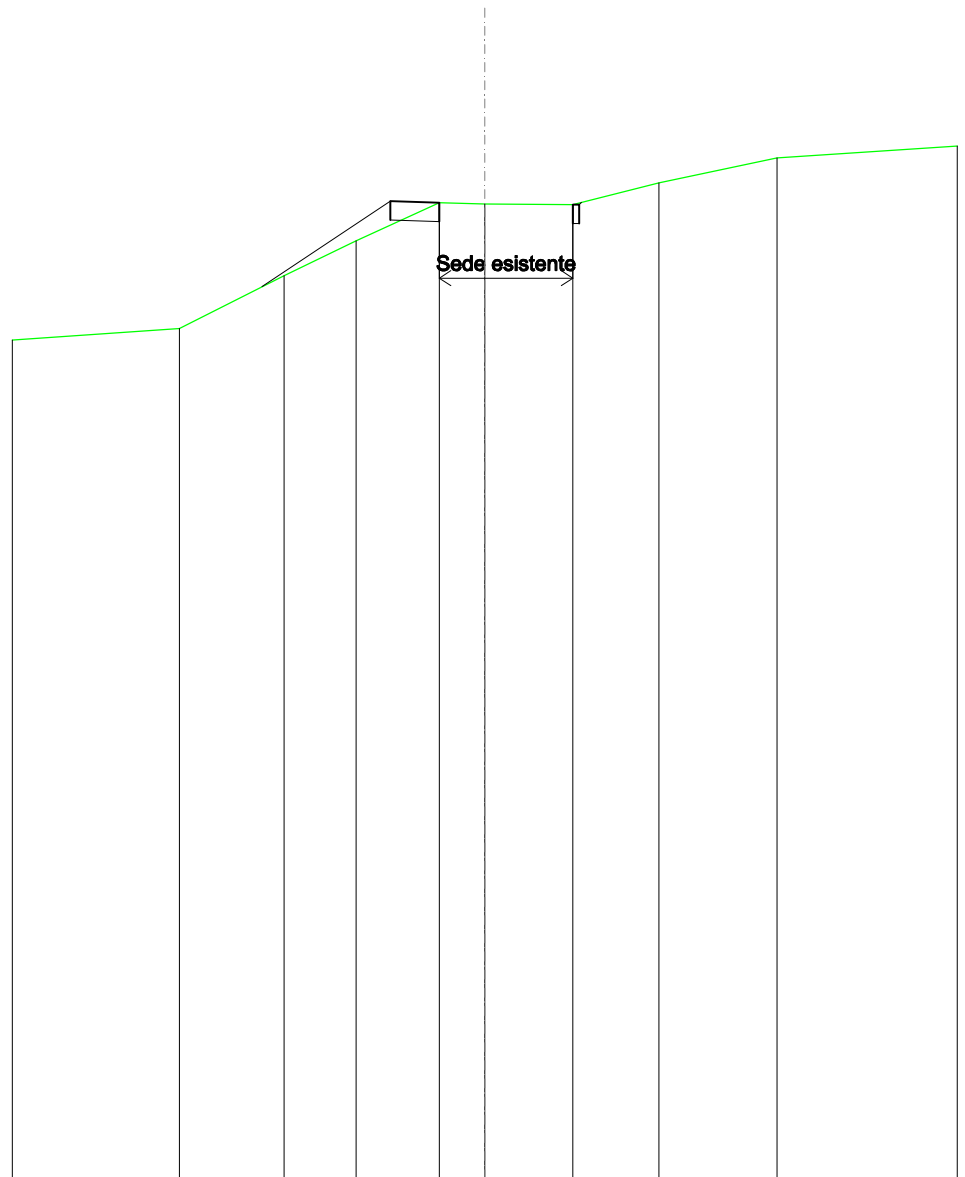


SCALA 1:200

QT.RIF. 320,000

QUOTE TERRENO	342,53	343,92	344,85	345,86	345,82	345,80	346,38	347,04
DIST.PARZIALI TERRENO	2,77	1,90	2,21	1,20	2,33	2,28	3,12	
QUOTE PROGETTO	343,63	345,89	345,86	345,80	345,80	345,86		
DIST. PARZIALI PROGETTO		3,39		5,00				

SOVRASTRUTTURA STRADALE	
CASSONETTO	1,489 m
MANUFATTI	
SCAVO PER PIATTAFORMA	0,435 m ²
RILEVATO PER SCARPATE	0,208 m ²
AREA DI SCAVO	1,496 m

SEZIONE N.: 24
 QT. PROGETTO: 348,257
 DIST.PROG.: 575,000
 DIST.PREC.: 25,000
 DIST.SUCC.: 25,000

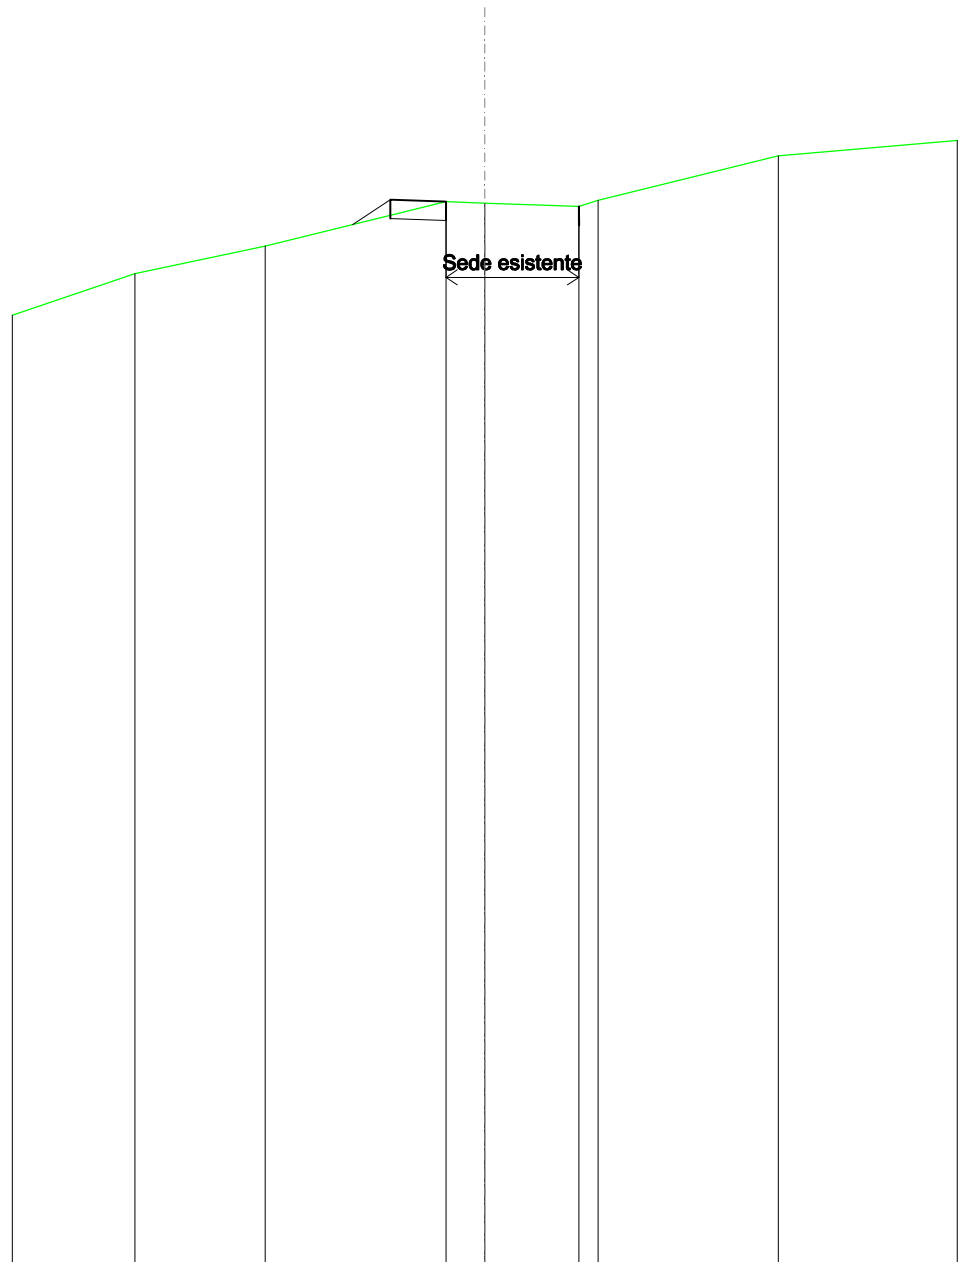


SCALA 1:200

QT.RIF. 320,000

QUOTE TERRENO	346,22	346,95	348,13	348,09	348,00	348,17	349,34
DIST.PARZIALI TERRENO	3,45	4,78	1,02	2,49	0,51	4,77	
QUOTE PROGETTO		347,52	348,18	348,13	348,00	348,00	348,01
DIST. PARZIALI PROGETTO		1,00	5,00				

SOVRASTRUTTURA STRADALE	
CASSONETTO	1,196 m
MANUFATTI	
SCAVO PER PIATTAFORMA	0,388 m ²
RILEVATO PER SCARPATE	0,154 m ²
AREA DI SCAVO	1,196 m

SEZIONE N.: 25
 QT. PROGETTO: 350,516
 DIST.PROG.: 600,000
 DIST.PREC.: 25,000
 DIST.SUCC.: 25,000

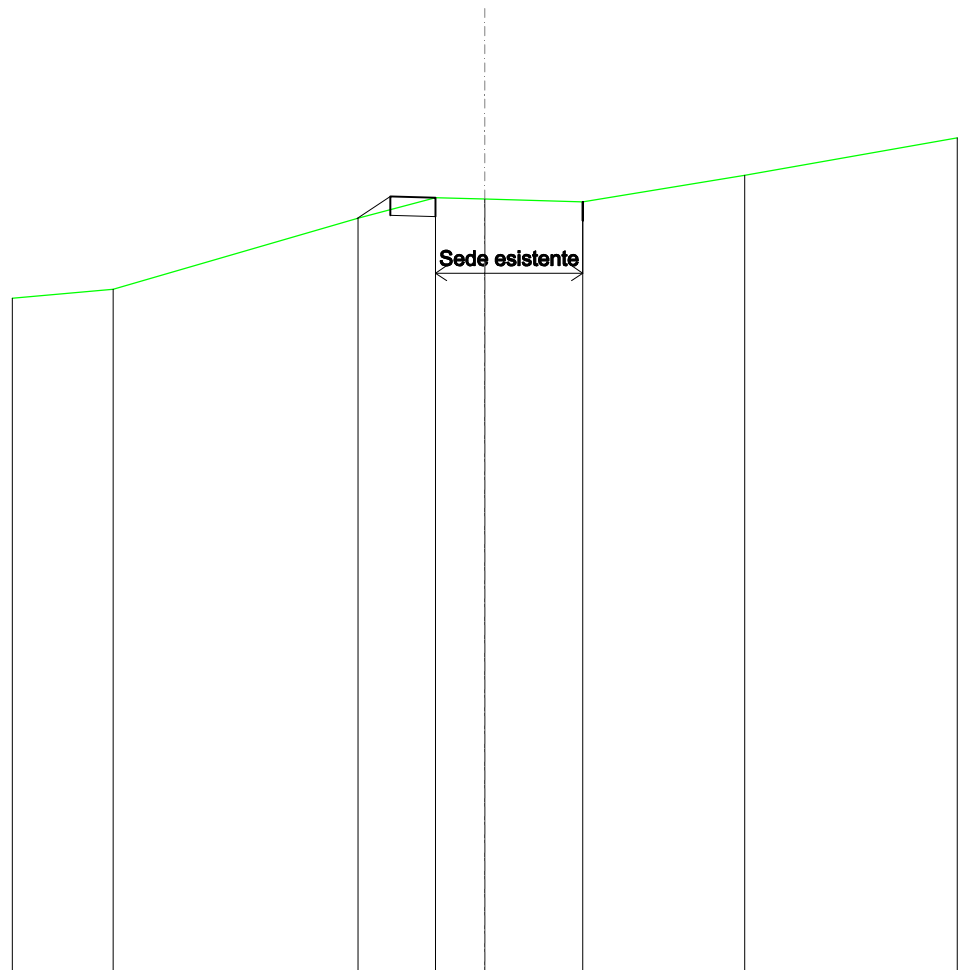


SCALA 1:200

QT.RIF. 330,000

QUOTE TERRENO	348,09	349,97	350,51	350,48	350,40	351,10
DIST.PARZIALI TERRENO	6,47	2,05	1,30	2,59	4,28	
QUOTE PROGETTO		349,96	350,55	350,51	350,41	350,40
DIST. PARZIALI PROGETTO		0,88	5,09			

SOVRASTRUTTURA STRADALE	
CASSONETTO	1,454 m
MANUFATTI	
SCAVO PER PIATTAFORMA	0,535 m ²
RILEVATO PER SCARPATE	0,074 m ²
AREA DI SCAVO	1,465 m

SEZIONE N.: 26
 QT. PROGETTO: 352,775
 DIST.PROG.: 625,000
 DIST.PREC.: 25,000
 DIST.SUCC.: 25,000

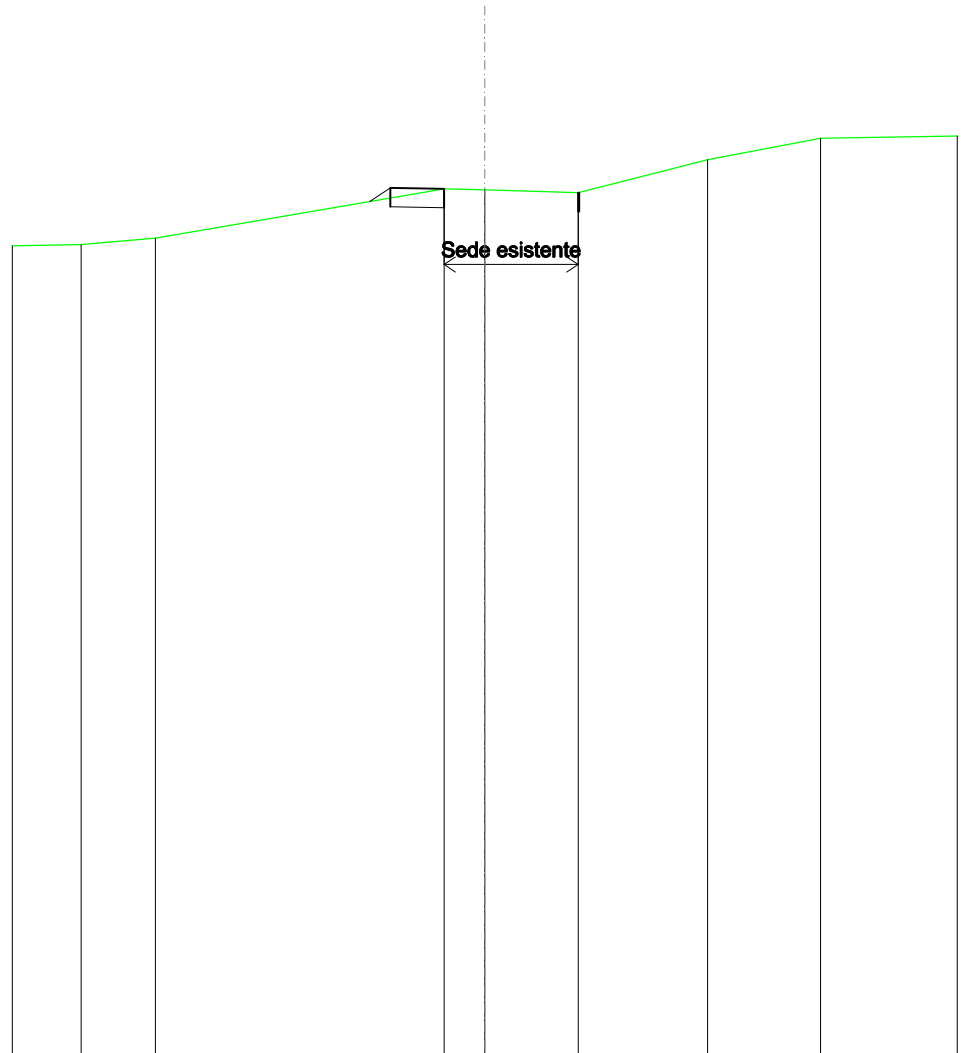


SCALA 1:200

QT.RIF. 330,000

QUOTE TERRENO	351,46	351,63		352,94	352,92	352,84	353,71	354,28
DIST.PARZIALI TERRENO	1,96		7,63	1,08	2,47	3,42		2,98
QUOTE PROGETTO				352,60	352,96	352,94	352,84	352,85
DIST. PARZIALI PROGETTO				0,54		5,00		

SOVRASTRUTTURA STRADALE	
CASSONETTO	2,041 m
MANUFATTI	
SCAVO PER PIATTAFORMA	0,986 m ²
SCAVO PER PARETI TRINCEA	0,035 m ²
RILEVATO PER SCARPATE	0,036 m ²
AREA DI SCAVO	2,324 m

SEZIONE N.: 27
 QT. PROGETTO: 355,035
 DIST.PROG.: 650,000
 DIST.PREC.: 25,000
 DIST.SUCC.: 25,000

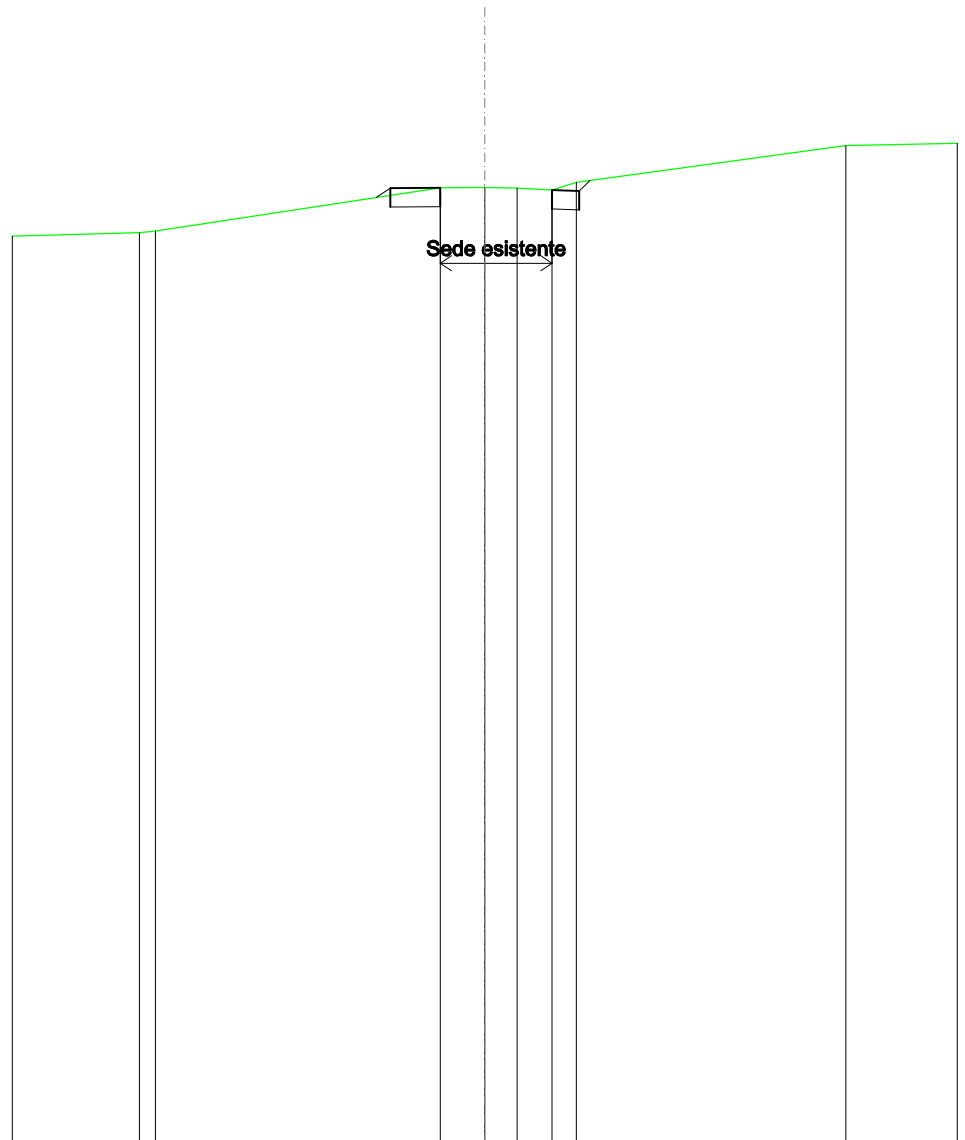


SCALA 1:200

QT.RIF. 330,000

QUOTE TERRENO	354,08 354,13		355,27 355,28 355,26	355,21 355,41	356,38
DIST.PARZIALI TERRENO		7,54	1,18 0,86 0,92	0,64	7,13
QUOTE PROGETTO			355,01 355,26 355,27	355,21 355,18 355,46	
DIST. PARZIALI PROGETTO			5,00		

SOVRASTRUTTURA STRADALE	
CASSONETTO	1,819 m
MANUFATTI	
SCAVO PER PIATTAFORMA	0,960 m ²
SCAVO PER PARETI TRINCEA	0,045 m ²
RILEVATO PER SCARPATE	0,128 m ²
AREA DI SCAVO	2,164 m

SEZIONE N.: 28
 QT. PROGETTO: 357,294
 DIST.PROG.: 675,000
 DIST.PREC.: 25,000
 DIST.SUCC.: 25,000

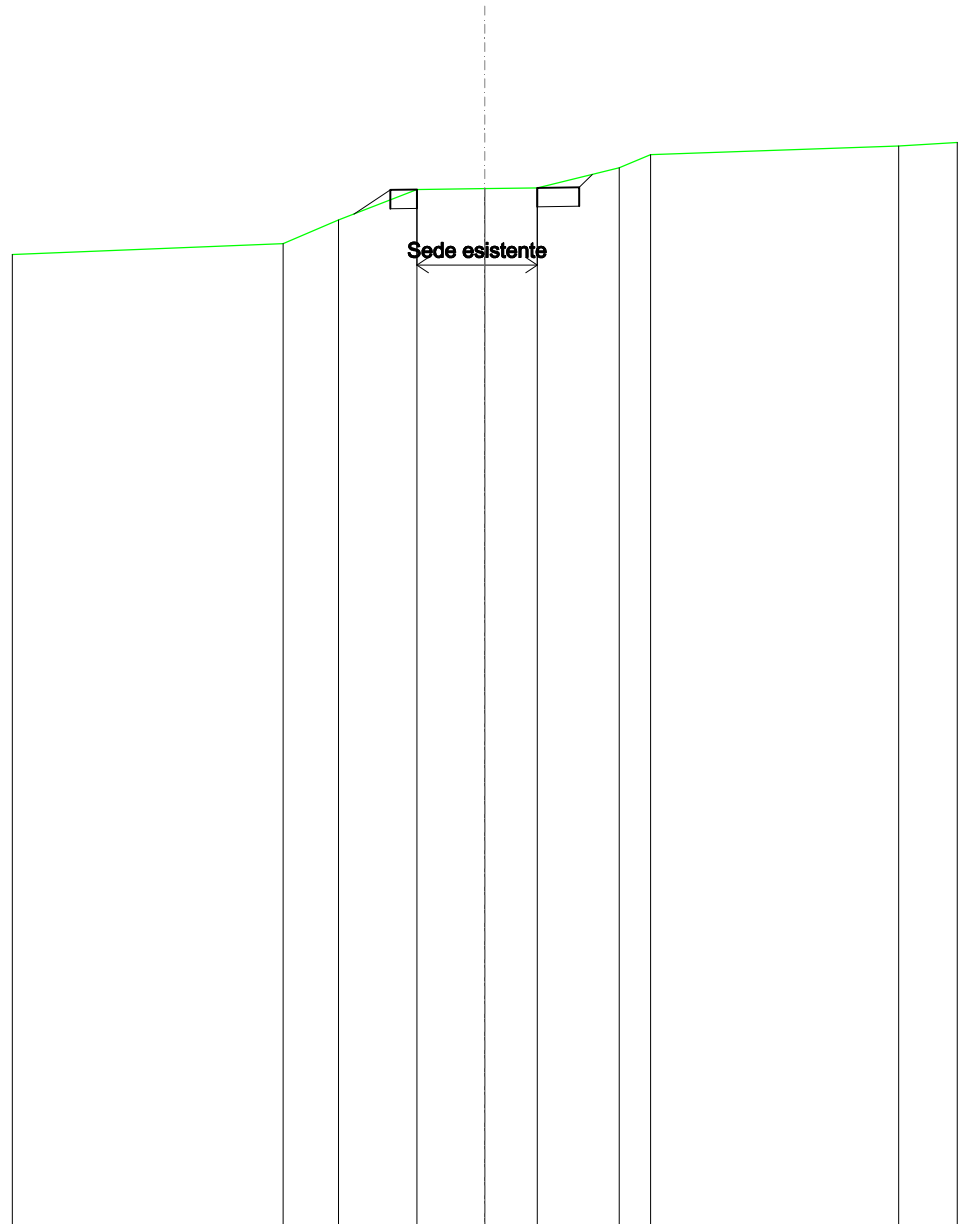


SCALA 1:200

QT.RIF. 330,000

QUOTE TERRENO		356,01	356,64	357,45	357,47	357,49	358,02	358,37		358,59
DIST.PARZIALI TERRENO		1,46	2,07	1,79	1,39	2,17	0,83	6,56		
QUOTE PROGETTO			356,79	357,44	357,45		357,49	357,50	357,85	
DIST. PARZIALI PROGETTO			0,96		5,00					

SOVRASTRUTTURA STRADALE	
CASSONETTO	1,695 m
MANUFATTI	
SCAVO PER PIATTAFORMA	0,892 m ²
SCAVO PER PARETI TRINCEA	0,019 m ²
RILEVATO PER SCARPATE	0,024 m ²
AREA DI SCAVO	1,912 m

SEZIONE N.: 29
 QT. PROGETTO: 359,553
 DIST.PROG.: 700,000
 DIST.PREC.: 25,000
 DIST.SUCC.: 25,000

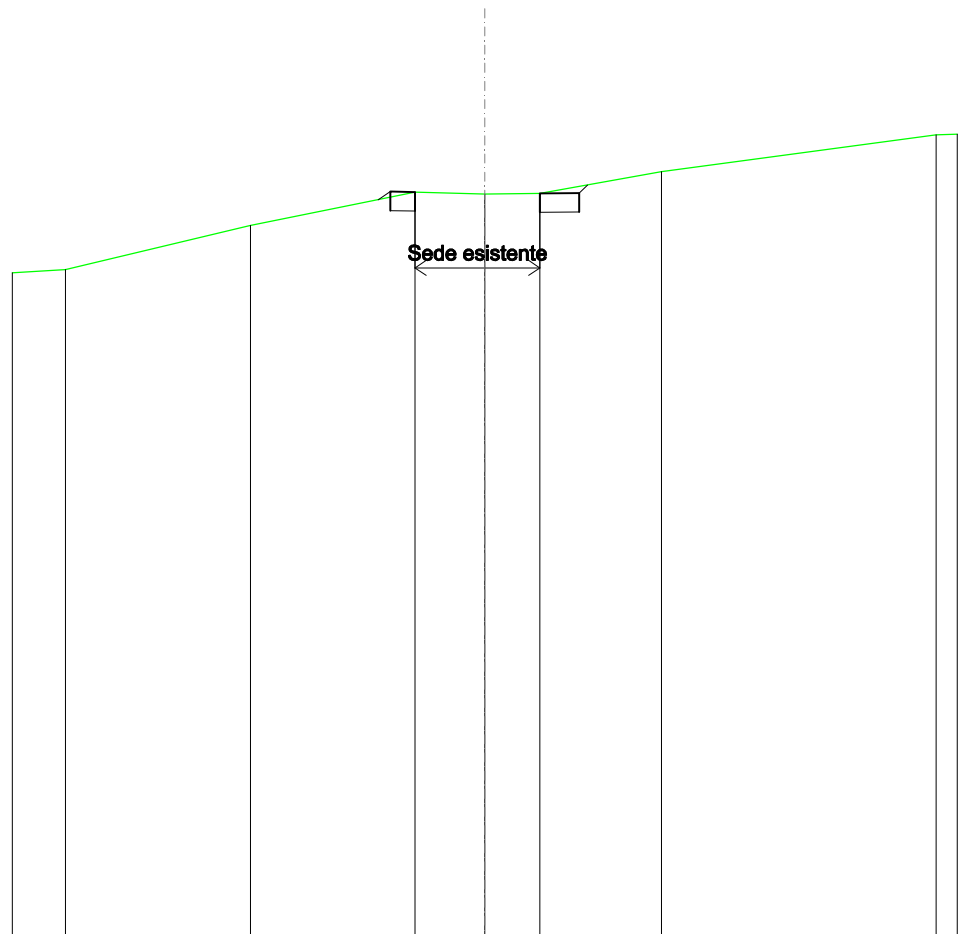


SCALA 1:200

QT.RIF. 340,000

QUOTE TERRENO	357,66	358,82	359,70	359,66	359,67	360,24	361,22
DIST.PARZIALI TERRENO	4,90	4,35	1,85	1,46	3,22	7,26	
QUOTE PROGETTO			359,51 359,72 359,70		359,67 359,68 359,88		
DIST. PARZIALI PROGETTO			5,00				

SOVRASTRUTTURA STRADALE	
CASSONETTO	1,895 m
MANUFATTI	
SCAVO PER PIATTAFORMA	1,278 m ²
SCAVO PER PARETI TRINCEA	0,106 m ²
RILEVATO PER SCARPATE	0,007 m ²
AREA DI SCAVO	2,414 m

SEZIONE N.: 30
 QT. PROGETTO: 361,812
 DIST.PROG.: 725,000
 DIST.PREC.: 25,000
 DIST.SUCC.: 25,000

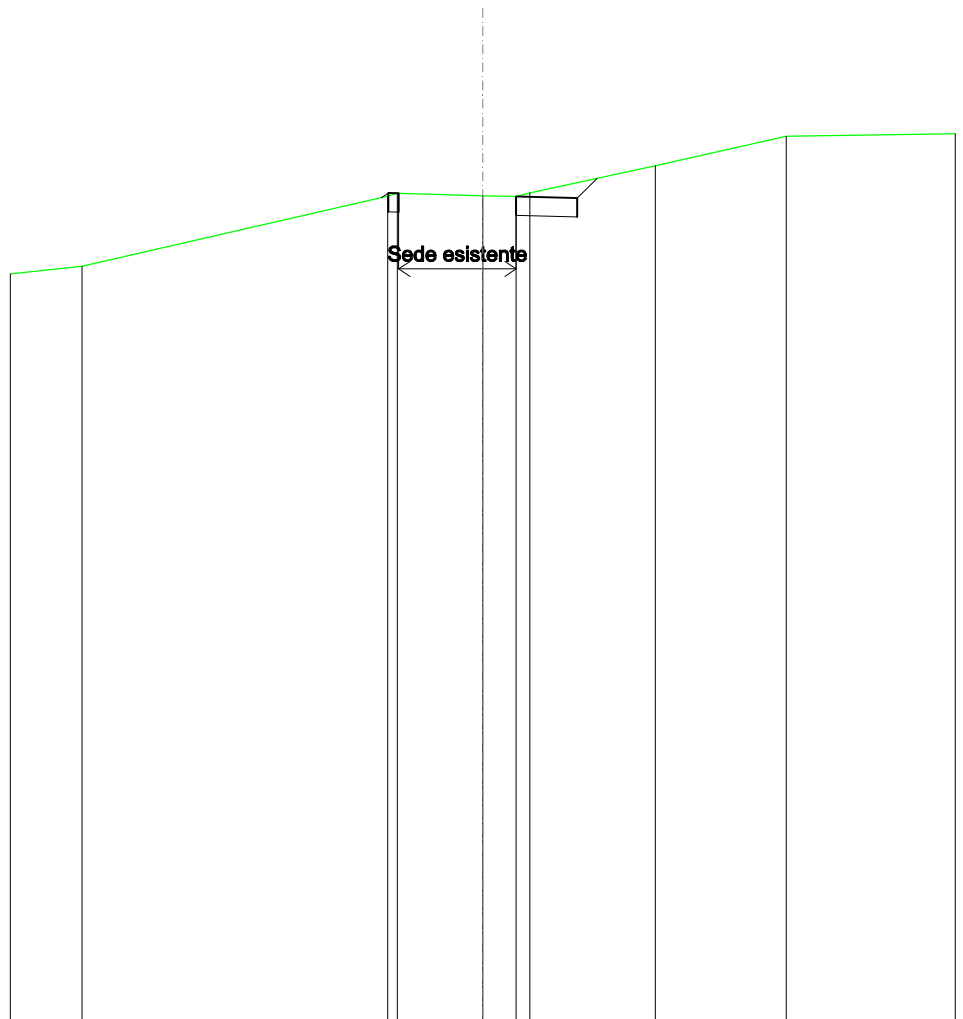


SCALA 1:200

QT.RIF. 340,000

QUOTE TERRENO	359,99	361,85	361,92	361,86	361,84	361,93	362,65	363,43
DIST.PARZIALI TERRENO		8,09	2,26	0,88	3,32	3,47		
QUOTE PROGETTO		361,81	361,93	361,92	361,84	361,80	362,32	
DIST. PARZIALI PROGETTO			5,00	0,52				

SOVRASTRUTTURA STRADALE	
CASSONETTO	1,965 m
MANUFATTI	
SCAVO PER PIATTAFORMA	1,677 m ²
SCAVO PER PARETI TRINCEA	0,479 m ²
RILEVATO PER SCARPATE	0,007 m ²
AREA DI SCAVO	3,248 m

SEZIONE N.: 31
 QT. PROGETTO: 364,072
 DIST.PROG.: 750,000
 DIST.PREC.: 25,000
 DIST.SUCC.: 25,000

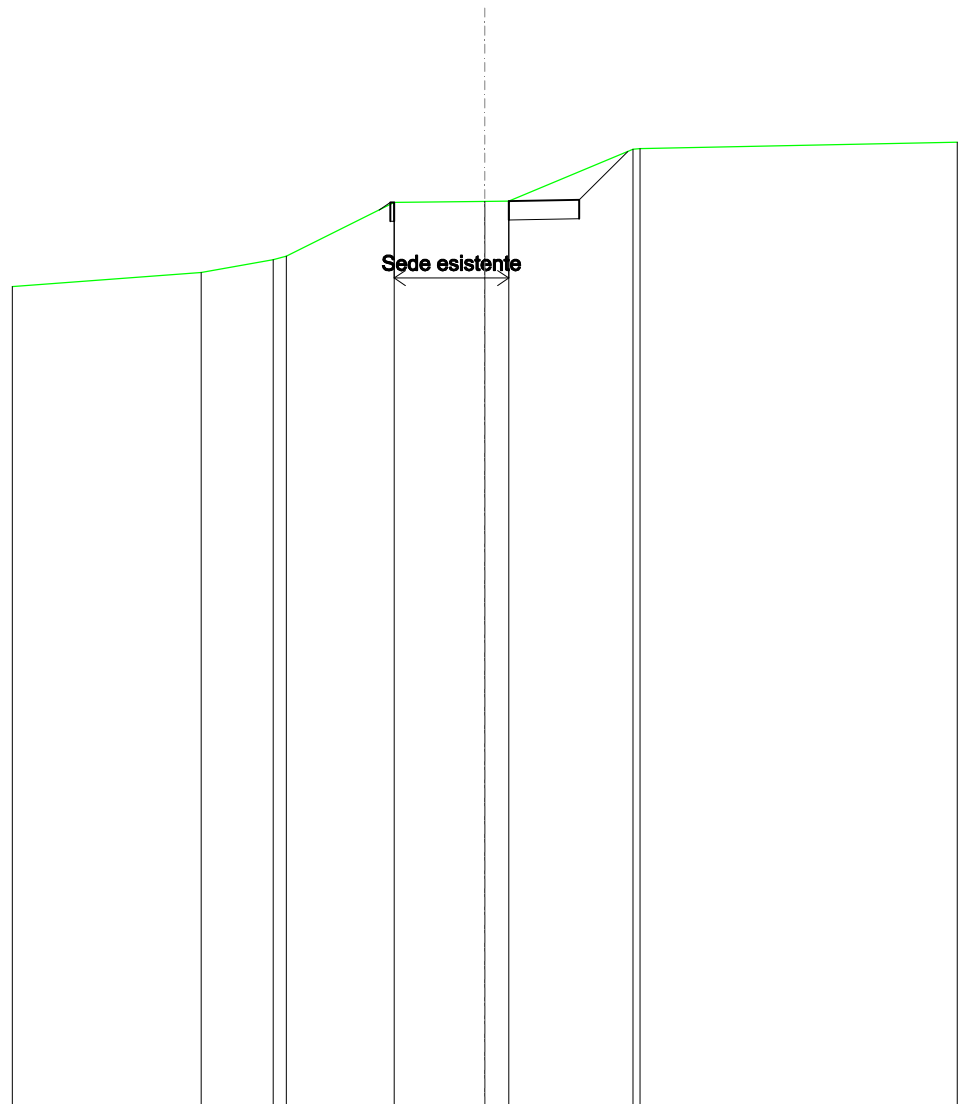


SCALA 1:200

QT.RIF. 340,000

QUOTE TERRENO	362,08	362,41	362,51	363,93	363,95	363,96	365,33	365,35	
DIST.PARZIALI TERRENO	1,91	2,85	2,40	0,64	3,28				
QUOTE PROGETTO				363,73	363,93	363,93	363,96	363,99	365,28
DIST. PARZIALI PROGETTO						5,00		1,28	

SOVRASTRUTTURA STRADALE	
CASSONETTO	1,908 m
MANUFATTI	
SCAVO PER PIATTAFORMA	1,211 m ²
AREA DI SCAVO	1,908 m

SEZIONE N.: 32
 QT. PROGETTO: 366,303
 DIST.PROG.: 775,000
 DIST.PREC.: 25,000
 DIST.SUCC.: 25,000

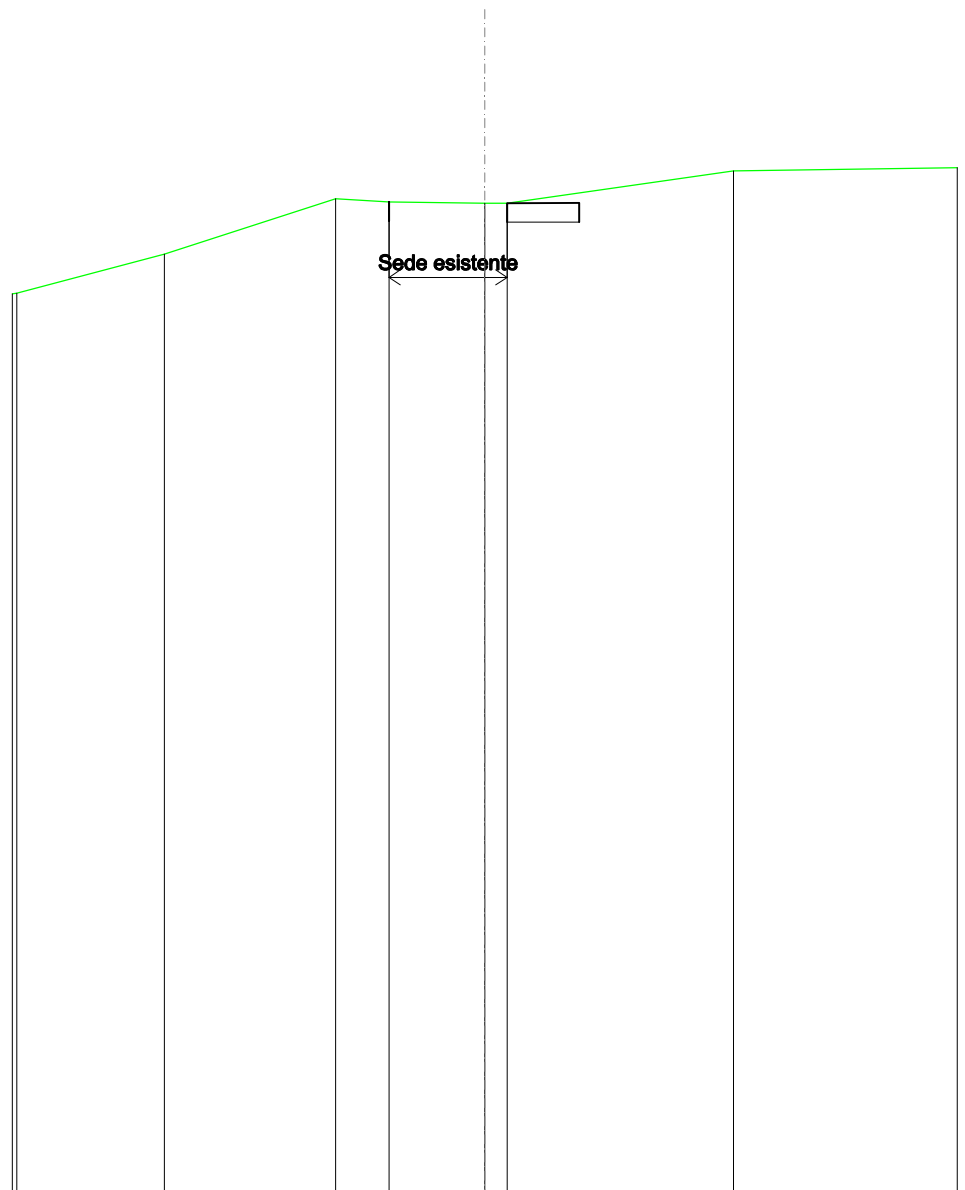


SCALA 1:200

QT.RIF. 340,000

QUOTE TERRENO	364,84	366,30	366,22	366,18	366,18	367,04
DIST.PARZIALI TERRENO		4,52	1,42	2,53	0,59	5,99
QUOTE PROGETTO			366,22	366,22	366,18	366,19
DIST. PARZIALI PROGETTO						

SOVRASTRUTTURA STRADALE	
CASSONETTO	1,354 m
MANUFATTI	
SCAVO PER PIATTAFORMA	0,338 m ²
RILEVATO PER SCARPATE	0,385 m ²
AREA DI SCAVO	1,353 m

SEZIONE N.: 33
 QT. PROGETTO: 368,434
 DIST.PROG.: 800,000
 DIST.PREC.: 25,000
 DIST.SUCC.: 25,000

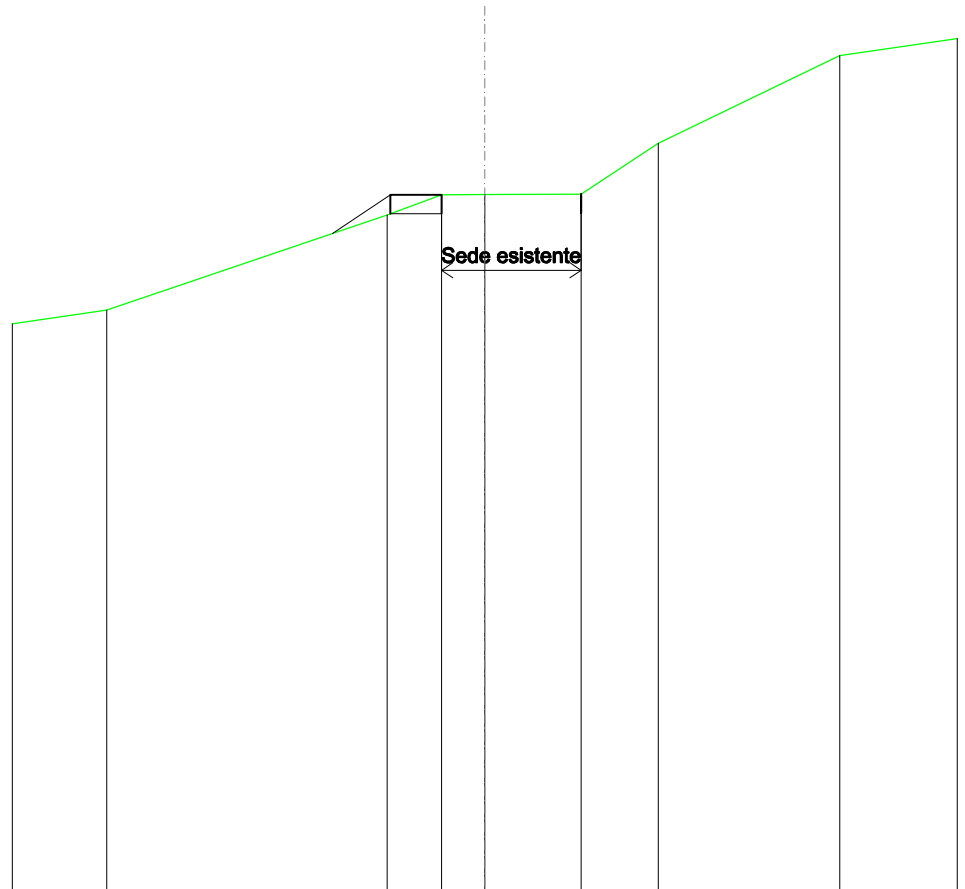


SCALA 1:200

QT.RIF. 350,000

QUOTE TERRENO	365,40	367,91	368,45	368,45	368,46	369,81	372,13
DIST.PARZIALI TERRENO		7,42	1,44	1,15	2,55	2,04	4,80
QUOTE PROGETTO		367,42	368,44	368,45	368,46	368,46	368,46
DIST. PARZIALI PROGETTO			1,53		5,05		

RILEVATI	
RILEVATO	0,004 m ²
SOVRASTRUTTURA STRADALE	
CASSONETTO	2,061 m
MANUFATTI	
SCAVO PER PIATTAFORMA	0,478 m ²
RILEVATO PER SCARPATE	0,454 m ²
AREA DI SCAVO	1,904 m

SEZIONE N.: 34
 QT. PROGETTO: 370,466
 DIST.PROG.: 825,000
 DIST.PREC.: 25,000
 DIST.SUCC.: 25,000

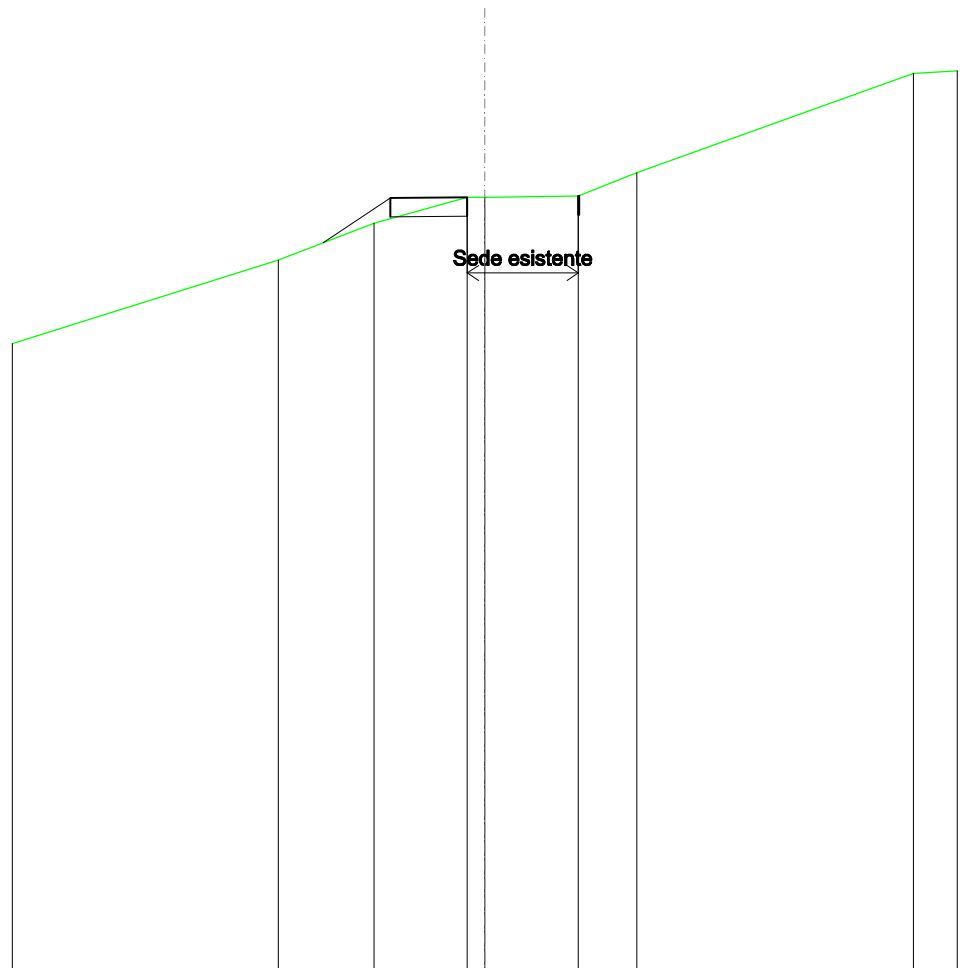


SCALA 1:200

QT.RIF. 350,000

QUOTE TERRENO	368,81	368,78	370,47 370,47	370,50	371,12	373,74
DIST.PARZIALI TERRENO	2,53	2,46	2,47	1,55	7,32	
QUOTE PROGETTO	368,26	370,45	370,47	370,50 370,50 370,52		
DIST. PARZIALI PROGETTO	1,77	5,00				

SOVRASTRUTTURA STRADALE	
CASSONETTO	1,909 m
MANUFATTI	
SCAVO PER PIATTAFORMA	0,623 m ²
RILEVATO PER SCARPATE	0,162 m ²
AREA DI SCAVO	1,916 m

SEZIONE N.: 35
 QT. PROGETTO: 372,546
 DIST.PROG.: 850,000
 DIST.PREC.: 25,000
 DIST.SUCC.: 25,000

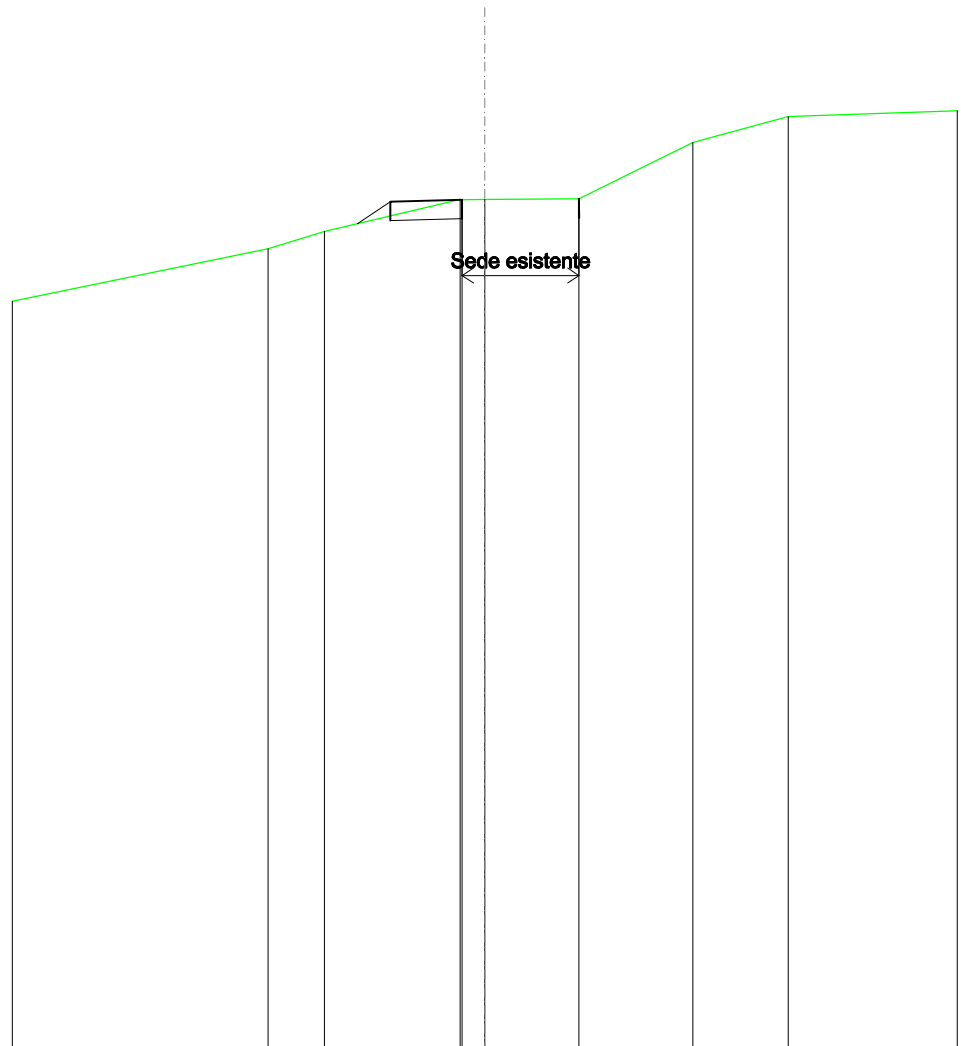


SCALA 1:200

QT.RIF. 350,000

QUOTE TERRENO		371,17	371,63		372,48	372,46	372,48	372,49	373,98	374,67
DIST.PARZIALI TERRENO		1,49	3,59	0,80	2,49	3,01	2,52			
QUOTE PROGETTO			371,83	372,41	372,46		372,49	372,49	372,50	
DIST. PARZIALI PROGETTO			0,87		5,00					

SOVRASTRUTTURA STRADALE	
CASSONETTO	1,989 m
MANUFATTI	
SCAVO PER PIATTAFORMA	0,791 m ²
RILEVATO PER SCARPATE	0,059 m ²
AREA DI SCAVO	1,989 m

SEZIONE N.: 36
 QT. PROGETTO: 374,832
 DIST.PROG.: 875,000
 DIST.PREC.: 25,000
 DIST.SUCC.: 25,000

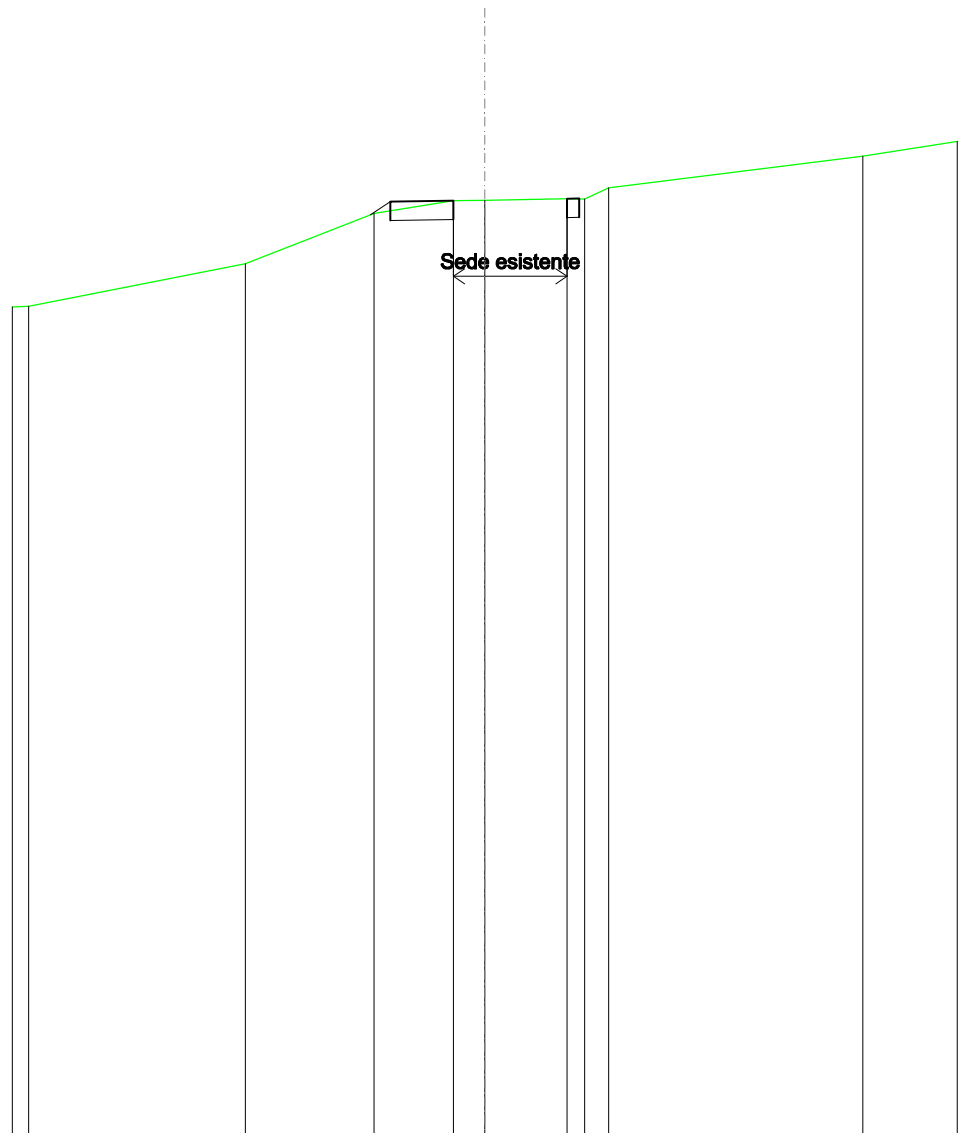


SCALA 1:200

QT.RIF. 350,000

QUOTE TERRENO	373,07	374,41	374,74	374,75	374,79	374,79	375,08	375,92
DIST.PARZIALI TERRENO	3,41	2,09	0,83	2,18	0,83	6,72		
QUOTE PROGETTO		374,37	374,72	374,74	374,79	374,80	374,79	
DIST. PARZIALI PROGETTO		0,52	5,00					

SOVRASTRUTTURA STRADALE	
CASSONETTO	1,856 m
MANUFATTI	
SCAVO PER PIATTAFORMA	0,928 m ²
RILEVATO PER SCARPATE	0,010 m ²
AREA DI SCAVO	1,856 m

SEZIONE N.: 37
 QT. PROGETTO: 377,289
 DIST.PROG.: 900,000
 DIST.PREC.: 25,000
 DIST.SUCC.: 25,000

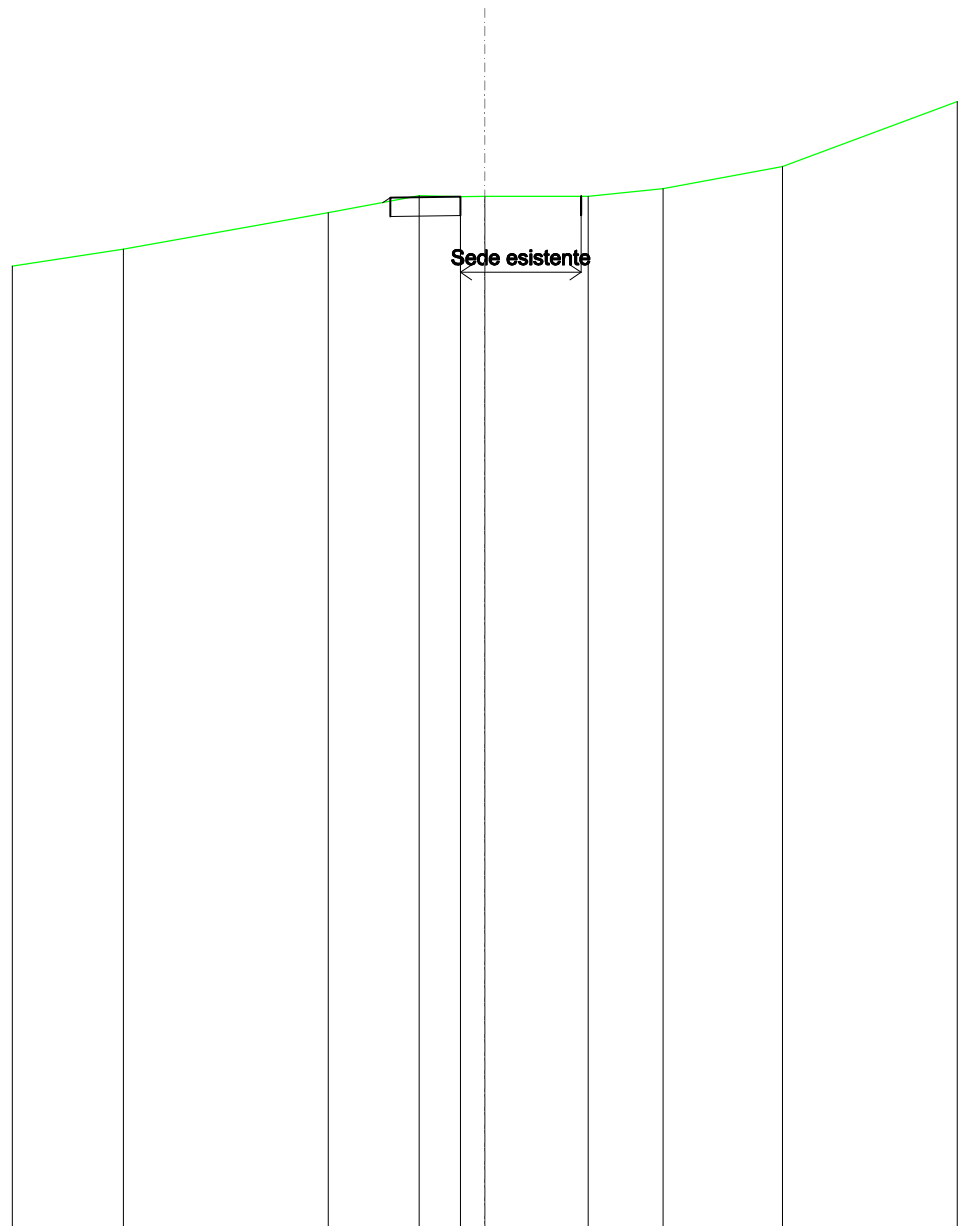


SCALA 1:200

QT.RIF. 350,000

QUOTE TERRENO	375,92	376,88	377,33	377,31	377,31	377,31	377,52	378,11
DIST.PARZIALI TERRENO	5,42	2,41	1,09	0,64	2,73	1,98	3,16	
QUOTE PROGETTO			377,15	377,28	377,31	377,31		
DIST. PARZIALI PROGETTO				5,05				

RILEVATI	
RILEVATO	0,024 m ²
SOVRASTRUTTURA STRADALE	
CASSONETTO	2,370 m
MANUFATTI	
SCAVO PER PIATTAFORMA	0,491 m ²
RILEVATO PER SCARPATE	0,365 m ²
AREA DI SCAVO	1,926 m

SEZIONE N.: 38
 QT. PROGETTO: 379,684
 DIST.PROG.: 925,000
 DIST.PREC.: 25,000
 DIST.SUCC.: 25,000

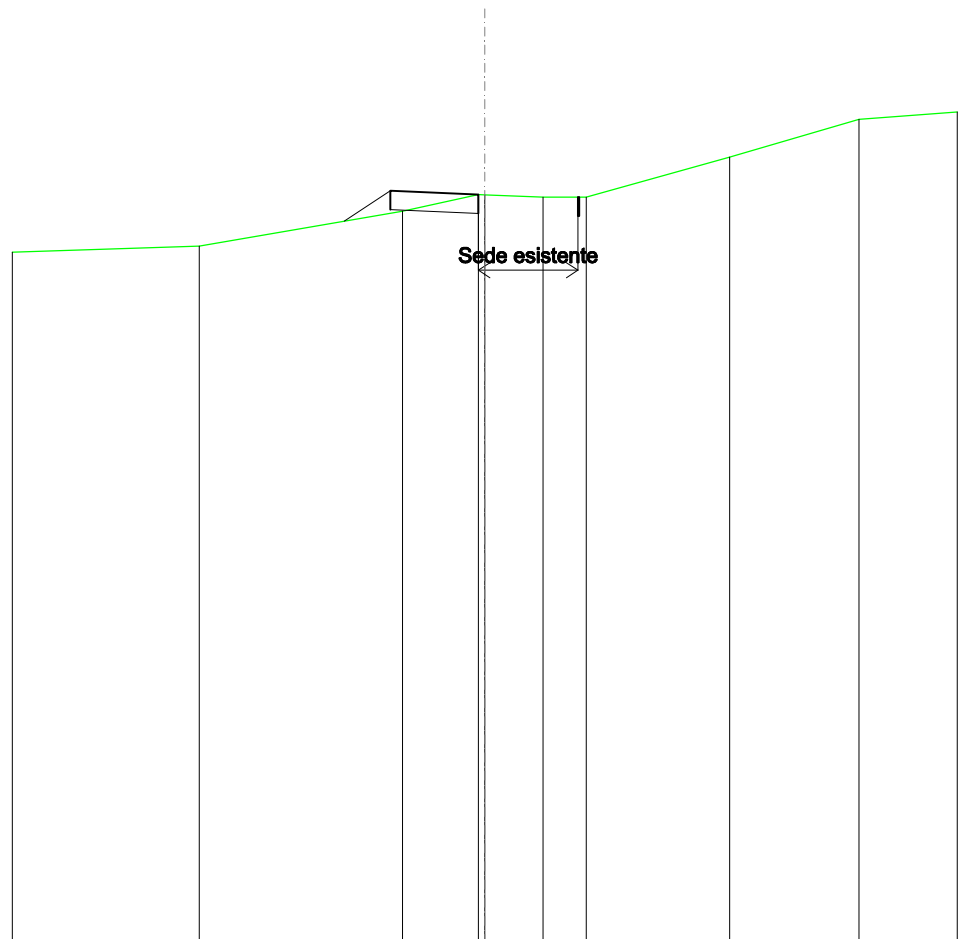


SCALA 1:200

QT.RIF. 360,000

QUOTE TERRENO		378,41		379,33	379,77	379,76	379,70	379,71		380,76		381,76
DIST.PARZIALI TERRENO			5,37		2,01	1,54	1,14		3,80		3,42	
QUOTE PROGETTO			379,07	379,88	379,77		379,71	379,71				
DIST. PARZIALI PROGETTO			1,21		5,00							

SOVRASTRUTTURA STRADALE	
CASSONETTO	2,619 m
MANUFATTI	
SCAVO PER PIATTAFORMA	1,313 m ²
AREA DI SCAVO	2,622 m

SEZIONE N.: 39
 QT. PROGETTO: 381,955
 DIST.PROG.: 950,000
 DIST.PREC.: 25,000
 DIST.SUCC.: 25,000

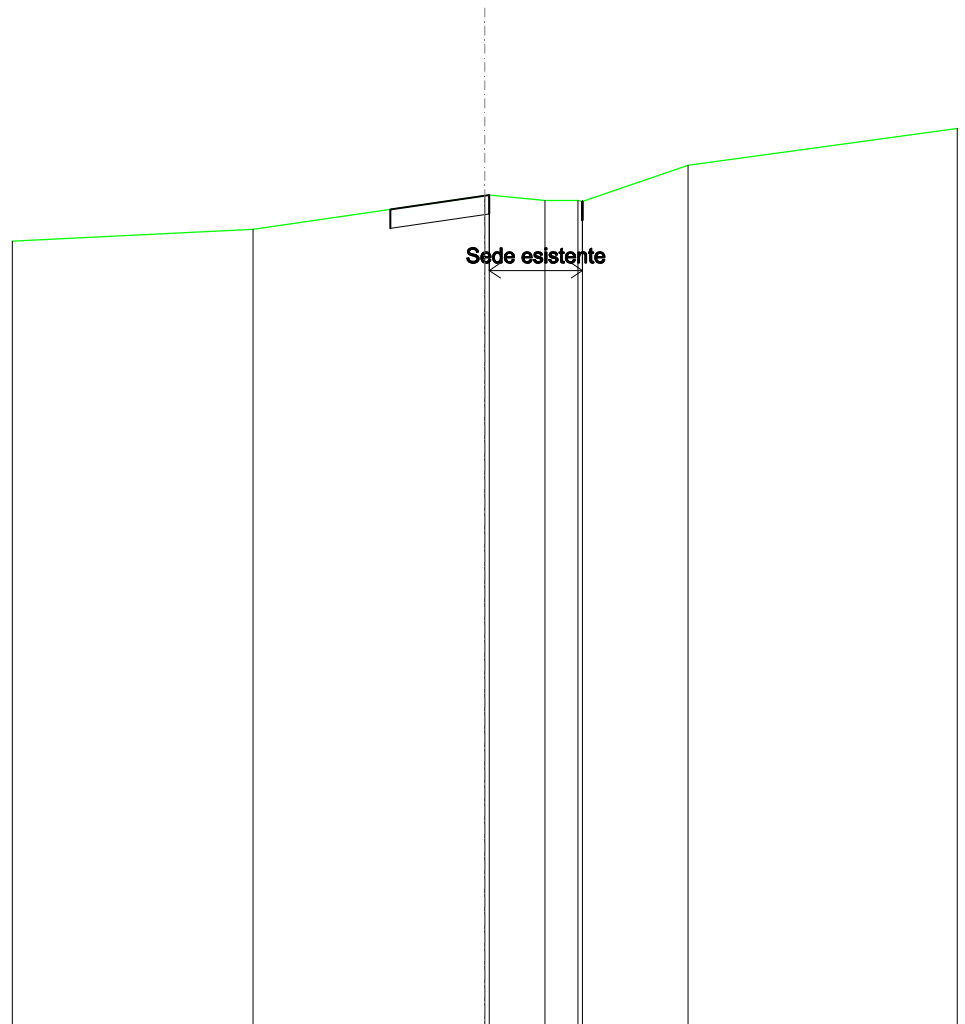


SCALA 1:200

QT.RIF. 360,000

QUOTE TERRENO		381,10		381,99	382,01	381,87	381,86	381,84		382,79
DIST.PARZIALI TERRENO			6,13		1,47	0,87		2,79		
QUOTE PROGETTO				381,63	381,63	381,99	382,01	381,84	381,84	
DIST. PARZIALI PROGETTO						5,09				

RILEVATI	
RILEVATO	0,026 m ²
SOVRASTRUTTURA STRADALE	
CASSONETTO	2,669 m
MANUFATTI	
SCAVO PER PIATTAFORMA	0,867 m ²
RILEVATO PER SCARPATE	0,383 m ²
AREA DI SCAVO	2,322 m

SEZIONE N.: 40
 QT. PROGETTO: 384,113
 DIST.PROG.: 975,000
 DIST.PREC.: 25,000
 DIST.SUCC.: 25,000

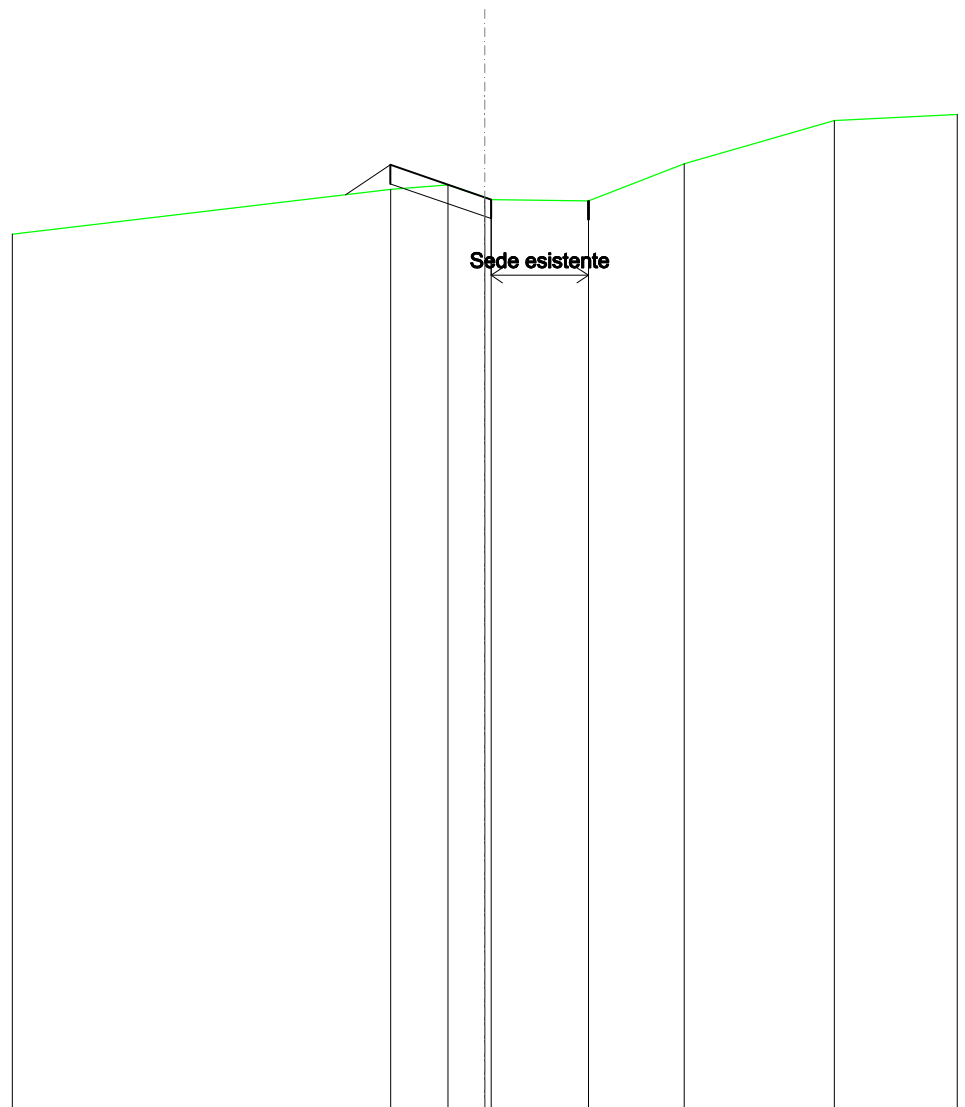


SCALA 1:200

QT.RIF. 360,000

QUOTE TERRENO			384,35	384,48	384,14	384,08	384,05	385,03	386,18
DIST.PARZIALI TERRENO			1,51	0,88	2,57	2,54	3,97		
QUOTE PROGETTO		384,21	385,00	384,14	384,08	384,06	384,06		
DIST. PARZIALI PROGETTO		1,18	5,24						

SOVRASTRUTTURA STRADALE	
CASSONETTO	1,989 m
MANUFATTI	
SCAVO PER PIATTAFORMA	0,900 m ²
RILEVATO PER SCARPATE	0,000 m ²
AREA DI SCAVO	1,992 m

SEZIONE N.: 41
 QT. PROGETTO: 386,252
 DIST.PROG.: 1000,000
 DIST.PREC.: 25,000
 DIST.SUCC.: 25,000

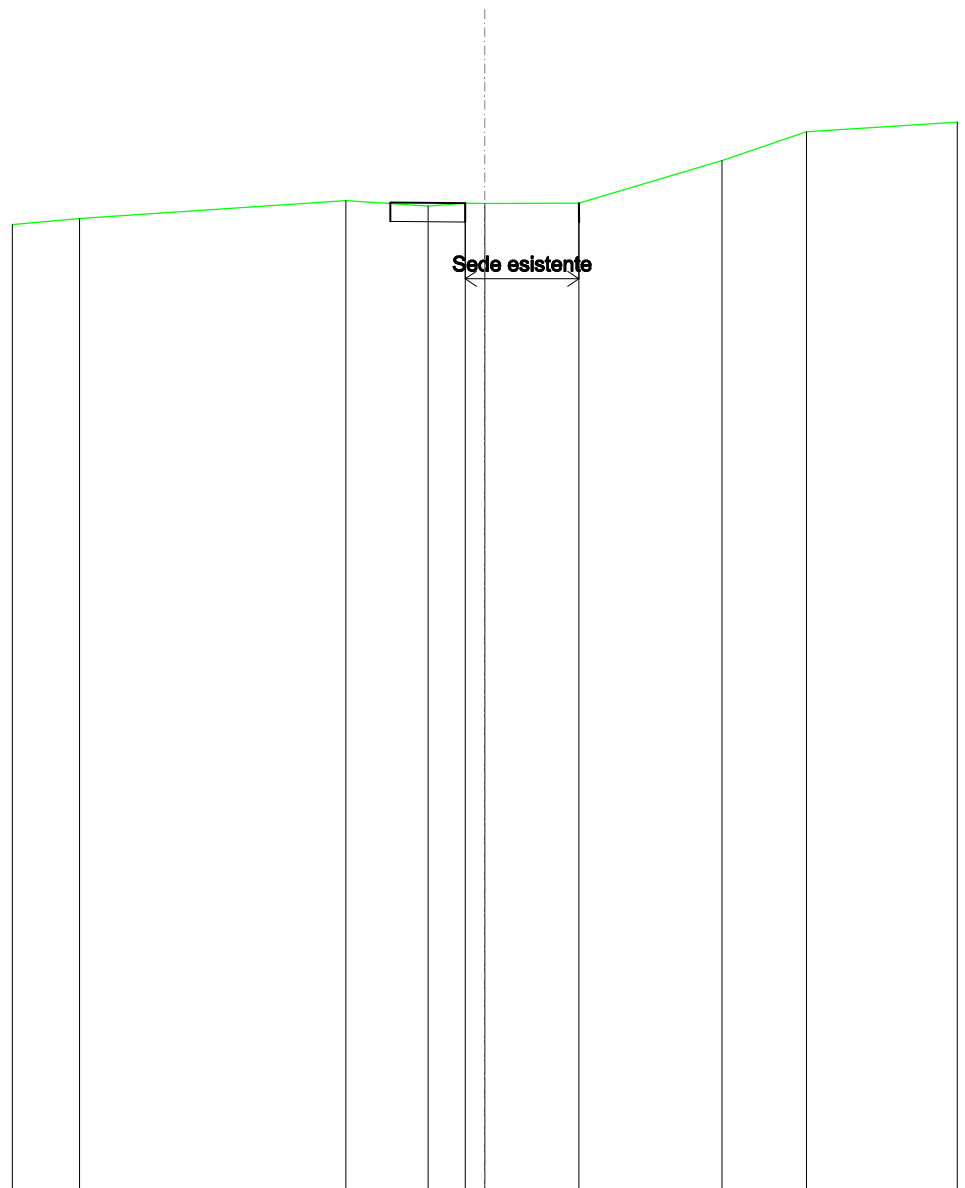


SCALA 1:200

QT.RIF. 360,000

QUOTE TERRENO	385,72		386,20	386,06	386,13	386,13	386,13	387,26	388,02
DIST.PARZIALI TERRENO		7,05	2,17	0,98	0,52	2,49	3,78	2,23	
QUOTE PROGETTO			386,13	386,15	386,13	386,13	386,13		
DIST. PARZIALI PROGETTO					5,00				

SOVRASTRUTTURA STRADALE	
CASSONETTO	2,291 m
MANUFATTI	
SCAVO PER PIATTAFORMA	1,002 m ²
RILEVATO PER SCARPATE	0,013 m ²
AREA DI SCAVO	2,291 m

SEZIONE N.: 42
 QT. PROGETTO: 388,388
 DIST.PROG.: 1025,000
 DIST.PREC.: 25,000
 DIST.SUCC.: 25,000

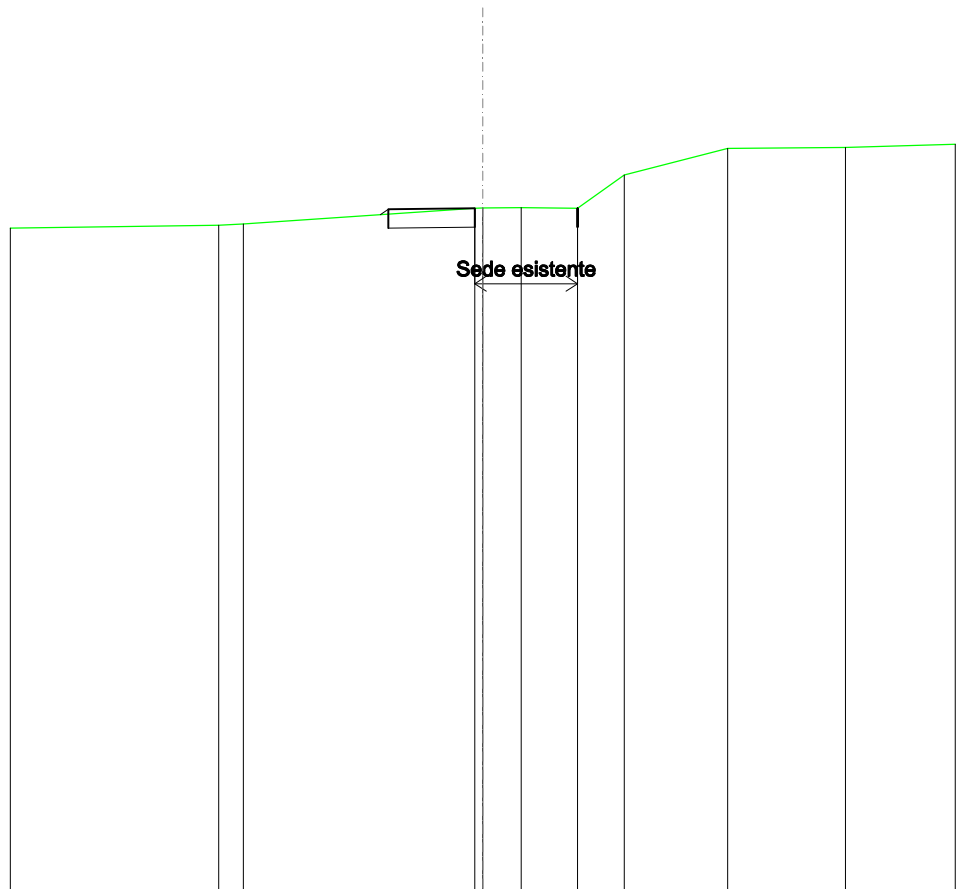


SCALA 1:200

QT.RIF. 370,000

QUOTE TERRENO	387,64 387,67	388,09 388,09	388,11	388,09	388,97	389,67	389,70
DIST.PARZIALI TERRENO	0,85	6,13	1,02	1,48	1,24	2,73	3,12
QUOTE PROGETTO	387,92 388,06	388,09	388,09				
DIST. PARZIALI PROGETTO		5,00					

SOVRASTRUTTURA STRADALE	
CASSONETTO	2,134 m
MANUFATTI	
SCAVO PER PIATTAFORMA	1,062 m ²
RILEVATO PER SCARPATE	0,000 m ²
AREA DI SCAVO	2,136 m

SEZIONE N.: 43
 QT. PROGETTO: 389,800
 DIST.PROG.: 1050,000
 DIST.PREC.: 25,000
 DIST.SUCC.: 25,000

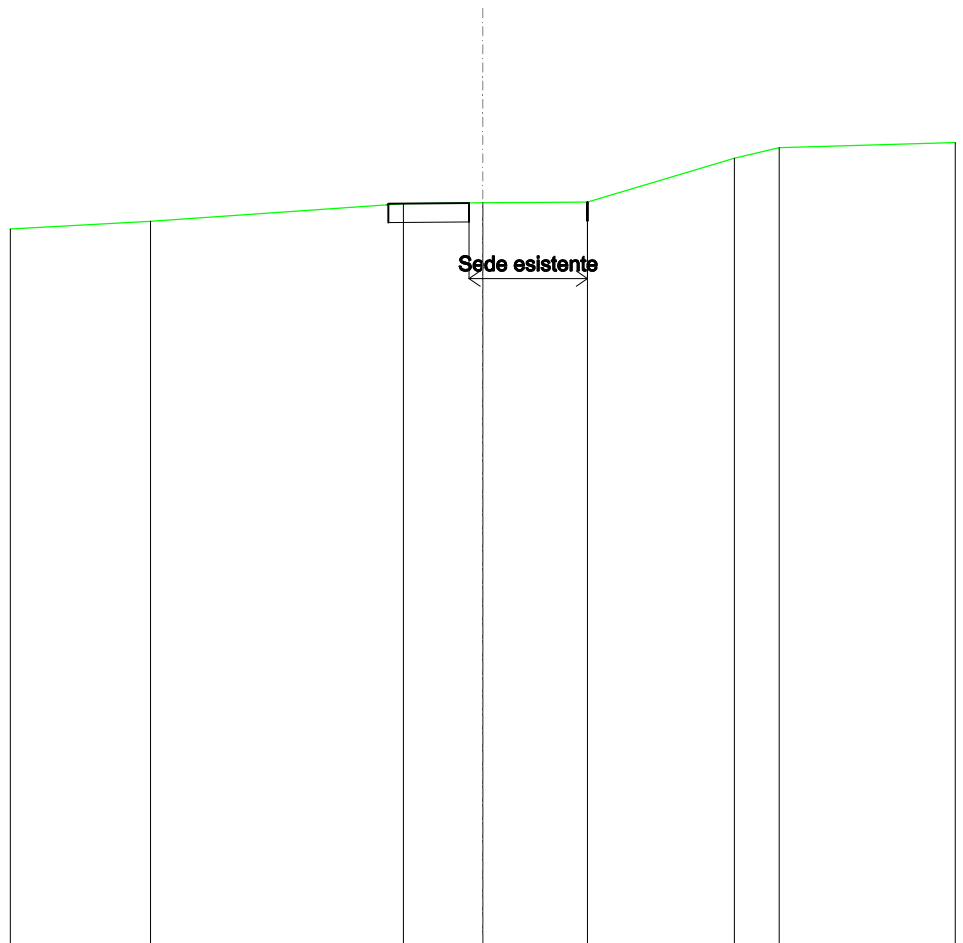


SCALA 1:200

QT.RIF. 370,000

QUOTE TERRENO	389,17	389,64	389,66	389,68	390,84	391,12
DIST.PARZIALI TERRENO	6,69	2,10	2,77	3,89	1,18	
QUOTE PROGETTO		389,61 389,63	389,66	389,68 389,68 389,68		
DIST. PARZIALI PROGETTO			5,27			

SOVRASTRUTTURA STRADALE	
CASSONETTO	1,890 m
MANUFATTI	
SCAVO PER PIATTAFORMA	1,104 m ²
SCAVO PER PARETI TRINCEA	0,093 m ²
RILEVATO PER SCARPATE	0,005 m ²
AREA DI SCAVO	2,383 m

SEZIONE N.: 44
 QT. PROGETTO: 389,963
 DIST.PROG.: 1075,000
 DIST.PREC.: 25,000
 DIST.SUCC.: 25,000

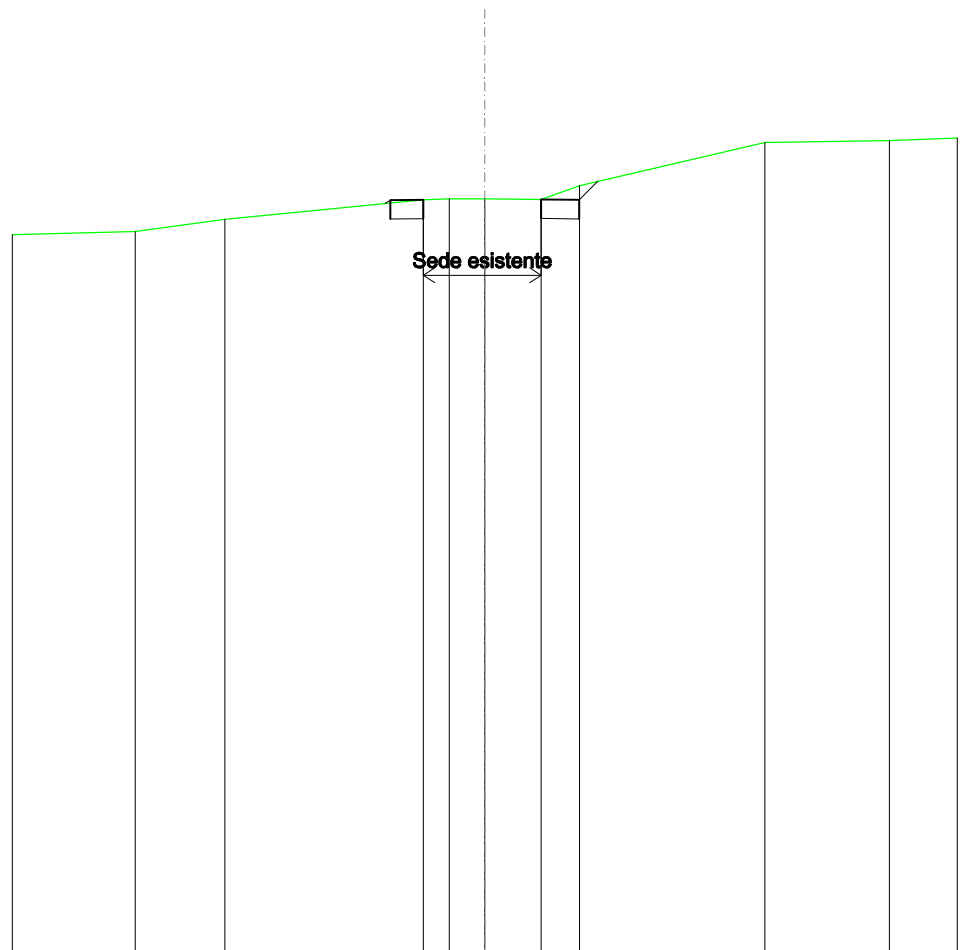


SCALA 1:200

QT.RIF. 370,000

QUOTE TERRENO	389,09	389,41		389,93	389,95	389,95	389,93	390,30		391,44	391,49
DIST.PARZIALI TERRENO		2,37		5,25	0,88	0,94	1,49	1,01		4,91	3,29
QUOTE PROGETTO					389,83	389,92	389,93		389,93	389,92	390,41
DIST. PARZIALI PROGETTO							5,00		0,49		

SOVRASTRUTTURA STRADALE	
CASSONETTO	2,167 m
MANUFATTI	
SCAVO PER PIATTAFORMA	0,731 m ²
RILEVATO PER SCARPATE	0,066 m ²
AREA DI SCAVO	2,167 m

SEZIONE N.: 45
 QT. PROGETTO: 389,380
 DIST.PROG.: 1100,000
 DIST.PREC.: 25,000
 DIST.SUCC.: 25,000

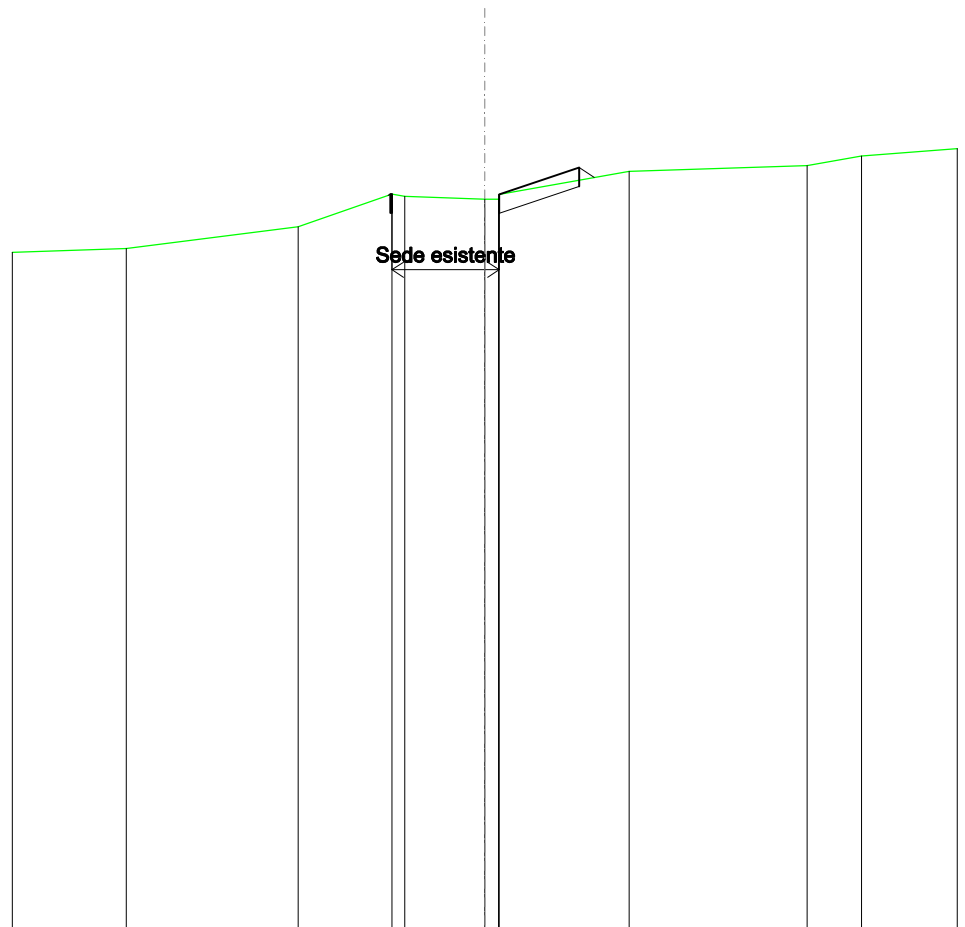


SCALA 1:200

QT.RIF. 370,000

QUOTE TERRENO	388,03	388,61	389,47 389,41	389,34 389,33 389,46	390,07	390,22	390,47
DIST.PARZIALI TERRENO	4,55	2,48	2,11	3,44	4,71	1,45	
QUOTE PROGETTO			389,43 389,47 389,47	389,46	390,17 389,91		
DIST. PARZIALI PROGETTO				5,00			

SOVRASTRUTTURA STRADALE	
CASSONETTO	1,691 m
MANUFATTI	
SCAVO PER PIATTAFORMA	0,962 m ²
SCAVO PER PARETI TRINCEA	0,018 m ²
RILEVATO PER SCARPATE	0,002 m ²
AREA DI SCAVO	1,898 m

SEZIONE N.: 46
 QT. PROGETTO: 389,078
 DIST.PROG.: 1125,000
 DIST.PREC.: 25,000
 DIST.SUCC.: 25,000

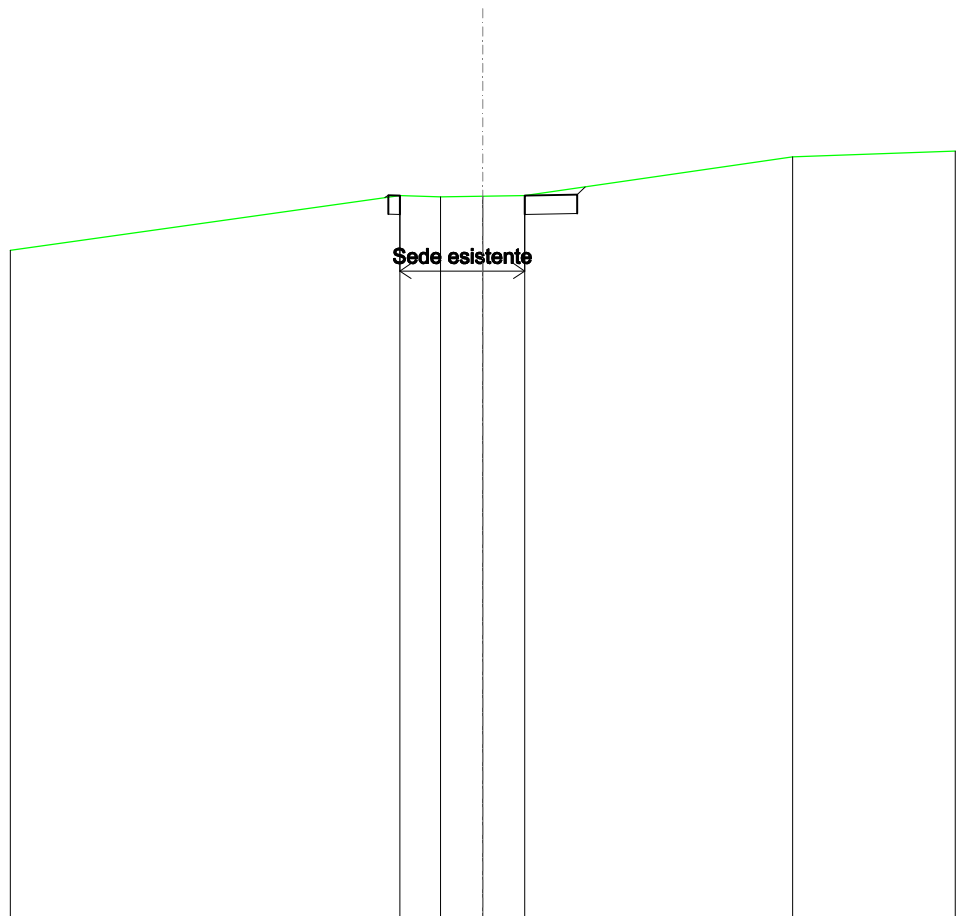


SCALA 1:200

QT.RIF. 370,000

QUOTE TERRENO	389,14	389,10	389,12	389,14	390,16
DIST.PARZIALI TERRENO	1,08	1,12	1,11	7,08	
QUOTE PROGETTO	389,09 389,14 389,14		389,14	389,16 389,37	
DIST. PARZIALI PROGETTO		5,00			

SOVRASTRUTTURA STRADALE	
CASSONETTO	0,999 m
MANUFATTI	
SCAVO PER PIATTAFORMA	0,499 m ²
SCAVO PER PARETI TRINCEA	0,005 m ²
RILEVATO PER SCARPATE	0,016 m ²
AREA DI SCAVO	1,106 m

SEZIONE N.: 47
 QT. PROGETTO: 389,089
 DIST.PROG.: 1150,000
 DIST.PREC.: 25,000
 DIST.SUCC.: 25,000

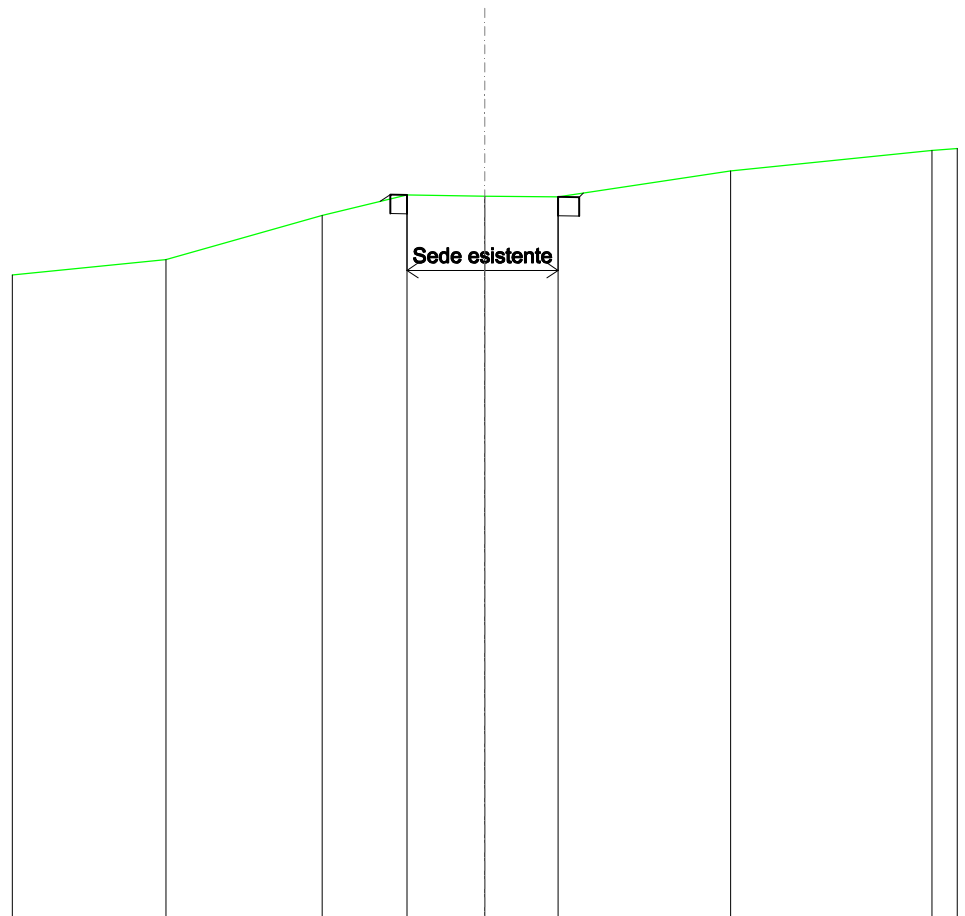


SCALA 1:200

QT.RIF. 370,000

QUOTE TERRENO	387,44	388,61	389,16	389,12	389,10	389,79	390,33
DIST.PARZIALI TERRENO	4,13	2,25	2,06	1,94	4,56	5,32	
QUOTE PROGETTO			388,98 389,17 389,16		389,10 389,10 389,20		
DIST. PARZIALI PROGETTO				5,00			

SOVRASTRUTTURA STRADALE	
CASSONETTO	2,083 m
MANUFATTI	
SCAVO PER PIATTAFORMA	1,649 m ²
SCAVO PER PARETI TRINCEA	0,288 m ²
RILEVATO PER SCARPATE	0,000 m ²
AREA DI SCAVO	3,014 m

SEZIONE N.: 48
 QT. PROGETTO: 389,412
 DIST.PROG.: 1175,000
 DIST.PREC.: 25,000
 DIST.SUCC.: 25,000

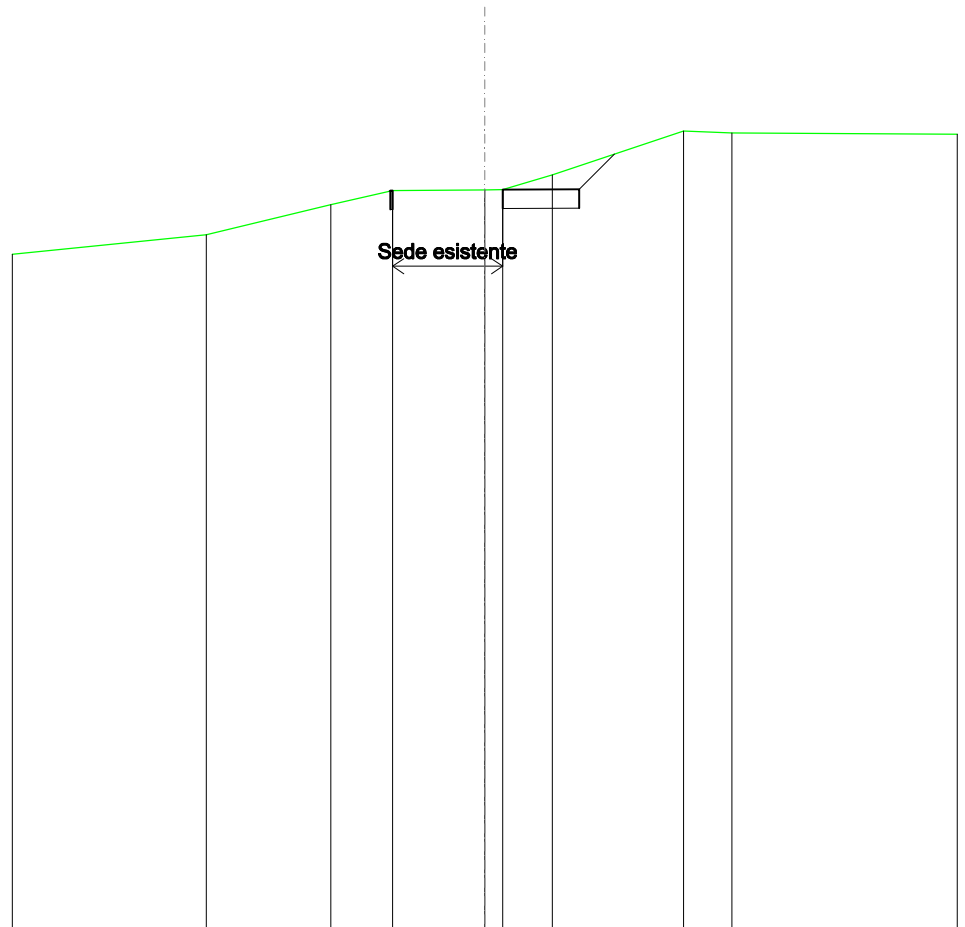


SCALA 1:200

QT.RIF. 370,000

QUOTE TERRENO	388,39	389,19	389,56	389,58	389,58	389,97	391,14	391,09
DIST.PARZIALI TERRENO	3,29	1,63	2,44	1,31	3,47	1,28		
QUOTE PROGETTO			389,54	389,56	389,56	389,58	389,59	390,53
DIST. PARZIALI PROGETTO				5,00		0,93		

SOVRASTRUTTURA STRADALE	
CASSONETTO	2,062 m
MANUFATTI	
SCAVO PER PIATTAFORMA	0,802 m ²
SCAVO PER PARETI TRINCEA	0,007 m ²
RILEVATO PER SCARPATE	0,144 m ²
AREA DI SCAVO	2,195 m

SEZIONE N.: 49
 QT. PROGETTO: 390,048
 DIST.PROG.: 1200,000
 DIST.PREC.: 25,000
 DIST.SUCC.: 25,000

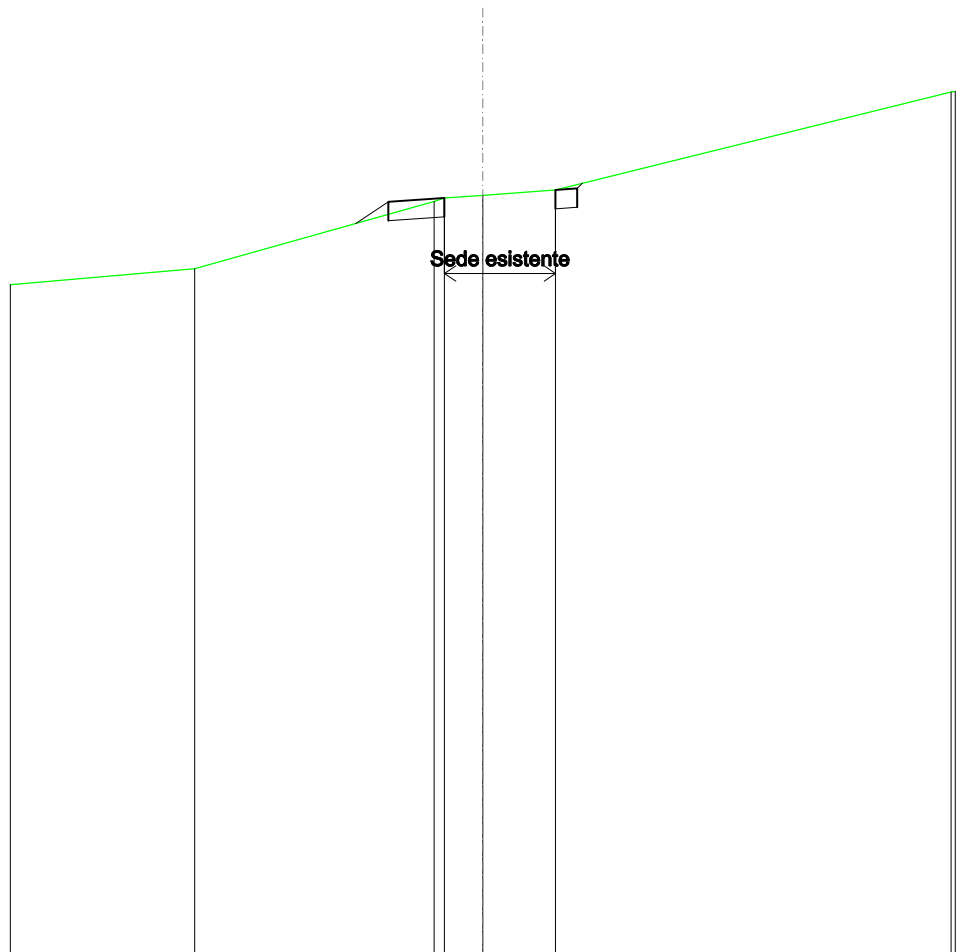


SCALA 1:200

QT.RIF. 370,000

QUOTE TERRENO	388,16	389,94	390,03	390,10	390,24		
DIST.PARZIALI TERRENO		6,34	1,01	1,93			
QUOTE PROGETTO		389,35	389,93	390,03	390,24	390,28	390,41
DIST. PARZIALI PROGETTO		0,86		5,00			

RILEVATI	
RILEVATO	0,099 m ²
SOVRASTRUTTURA STRADALE	
CASSONETTO	2,534 m
MANUFATTI	
SCAVO PER PIATTAFORMA	0,491 m ²
SCAVO PER PARETI TRINCEA	0,018 m ²
RILEVATO PER SCARPATE	0,876 m ²
AREA DI SCAVO	2,065 m

SEZIONE N.: 50
 QT. PROGETTO: 390,915
 DIST.PROG.: 1225,000
 DIST.PREC.: 25,000
 DIST.SUCC.: 25,000

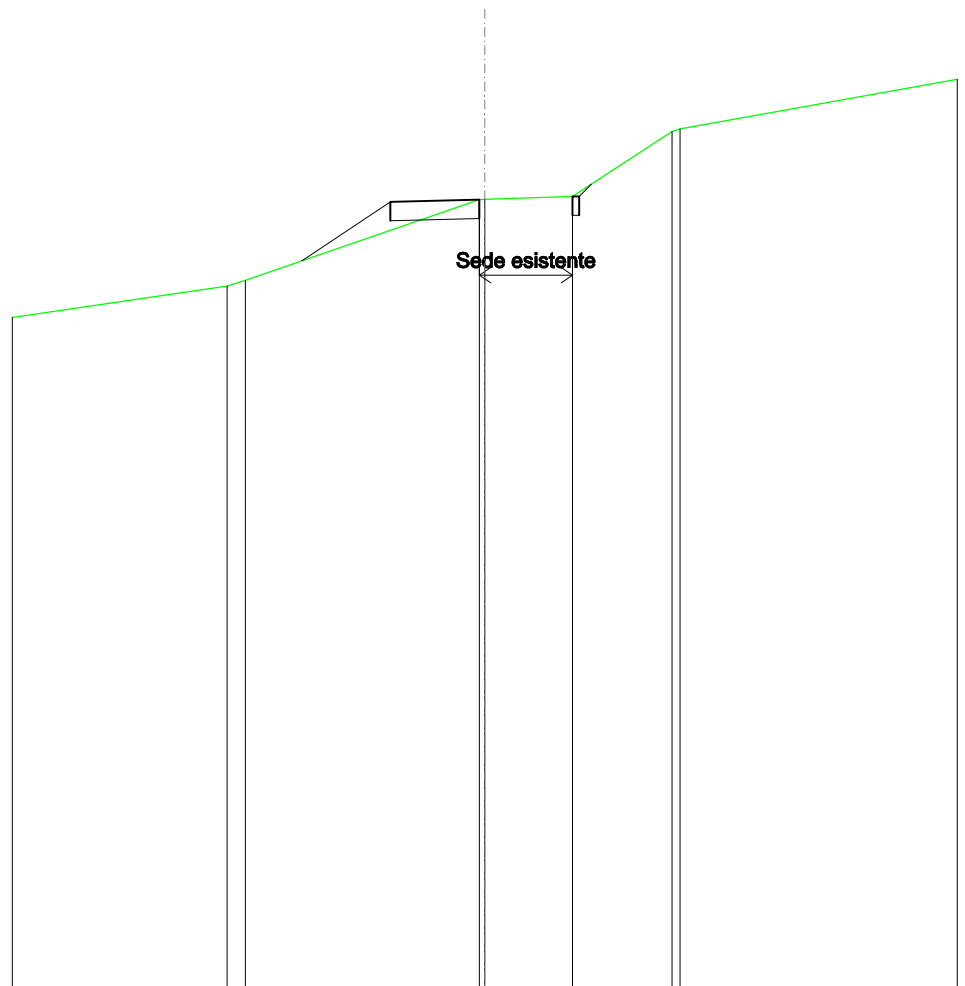


SCALA 1:200

QT.RIF. 370,000

QUOTE TERRENO	388,60 388,75		390,88 390,89	390,96	392,68 392,75
DIST.PARZIALI TERRENO		6,19	2,32	2,63	
QUOTE PROGETTO		389,26 390,82	390,88	390,96 390,97 391,29	
DIST. PARZIALI PROGETTO		2,33	5,00		

SOVRASTRUTTURA STRADALE	
CASSONETTO	2,303 m
MANUFATTI	
SCAVO PER PIATTAFORMA	0,888 m ²
SCAVO PER PARETI TRINCEA	0,002 m ²
RILEVATO PER SCARPATE	0,182 m ²
AREA DI SCAVO	2,392 m

SEZIONE N.: 51
 QT. PROGETTO: 391,795
 DIST.PROG.: 1250,000
 DIST.PREC.: 25,000
 DIST.SUCC.: 25,000

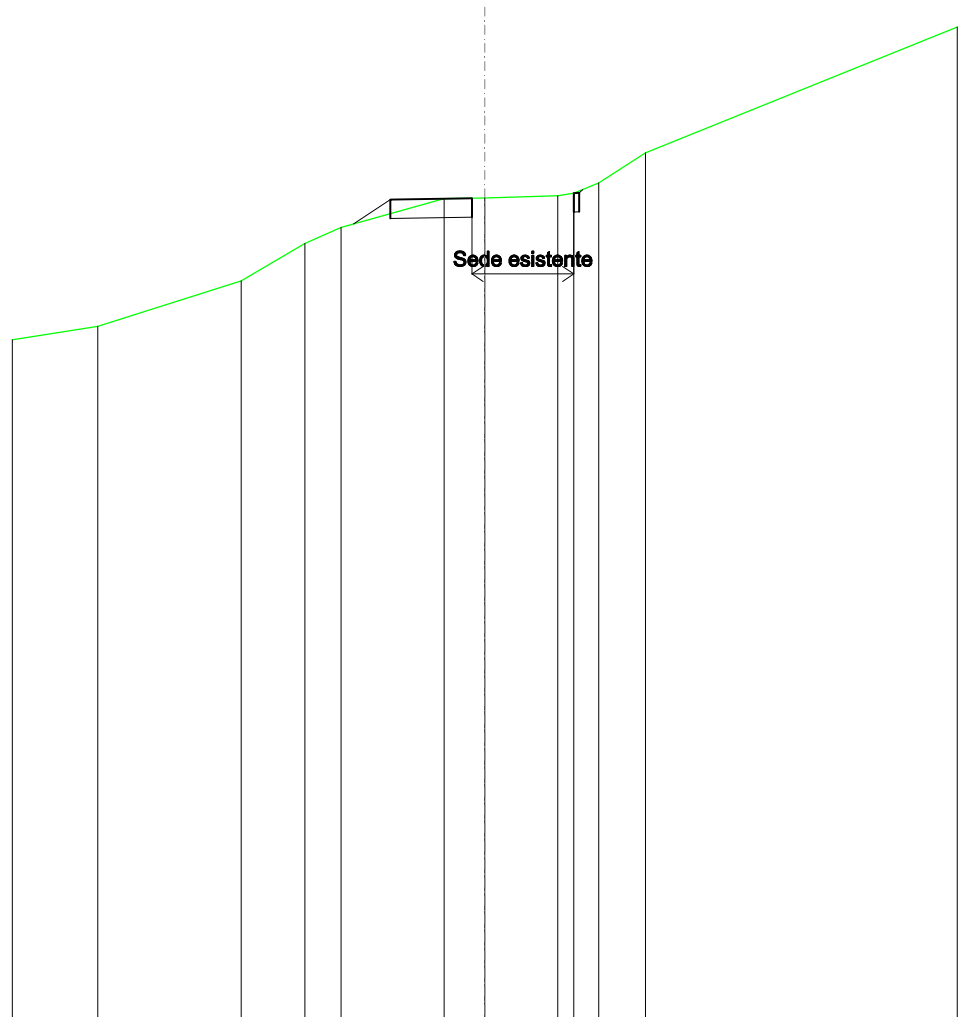


SCALA 1:200

QT.RIF. 370,000

QUOTE TERRENO	388,35	389,55	390,55	390,96	391,73	391,74	391,81	391,87	392,14	392,94
DIST.PARZIALI TERRENO	3,79	1,69	0,96	2,73	1,08	1,93	0,68	1,24		
QUOTE PROGETTO				391,06	391,70	391,74	391,87	391,88	391,97	
DIST. PARZIALI PROGETTO				0,97		5,00				

SOVRASTRUTTURA STRADALE	
CASSONETTO	2,960 m
MANUFATTI	
SCAVO PER PIATTAFORMA	1,391 m ²
SCAVO PER PARETI TRINCEA	0,037 m ²
AREA DI SCAVO	3,486 m

SEZIONE N.: 52
 QT. PROGETTO: 392,675
 DIST.PROG.: 1275,000
 DIST.PREC.: 25,000
 DIST.SUCC.: 25,000

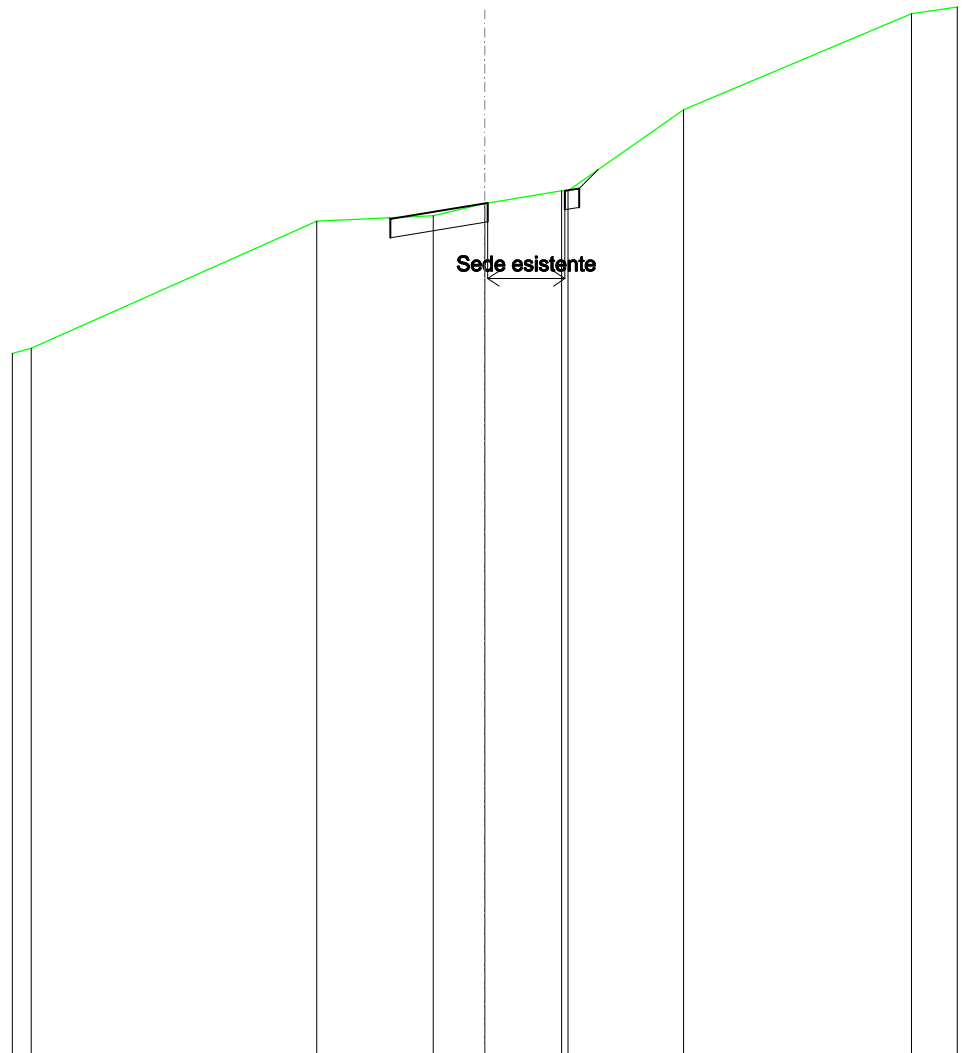


SCALA 1:200

QT.RIF. 370,000

QUOTE TERRENO	388,72	392,08	392,23	392,55	392,89	392,89	395,03	397,57
DIST.PARZIALI TERRENO	7,55	3,08	1,36	2,04	3,06	6,02		
QUOTE PROGETTO			392,17	392,14	392,55	392,57	392,89	392,95
DIST. PARZIALI PROGETTO				5,00	0,50			

SOVRASTRUTTURA STRADALE	
CASSONETTO	3,577 m
MANUFATTI	
SCAVO PER PIATTAFORMA	1,439 m ²
RILEVATO PER SCARPATE	0,124 m ²
AREA DI SCAVO	3,585 m

SEZIONE N.: 53
 QT. PROGETTO: 393,555
 DIST.PROG.: 1300,000
 DIST.PREC.: 25,000
 DIST.SUCC.: 25,000

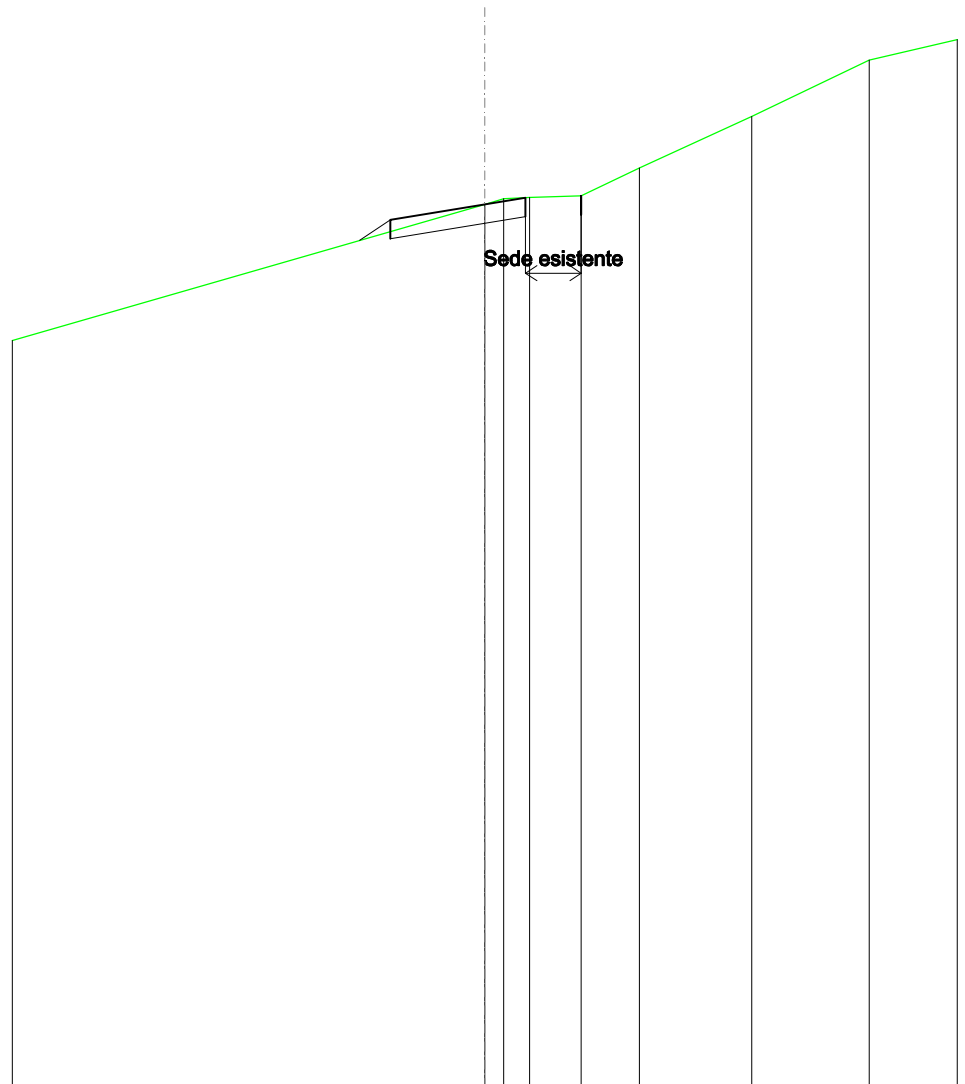


SCALA 1:200

QT.RIF. 370,000

QUOTE TERRENO				393,35	393,50	393,53	393,57	394,31	395,68	397,16
DIST.PARZIALI TERRENO				0,50	0,68	1,37	1,54	2,97	3,10	
QUOTE PROGETTO		392,40	392,94	393,35	393,53	393,57	393,57			
DIST. PARZIALI PROGETTO		0,81		5,05						

SOVRASTRUTTURA STRADALE	
CASSONETTO	2,436 m
MANUFATTI	
SCAVO PER PIATTAFORMA	1,134 m ²
SCAVO PER PARETI TRINCEA	0,007 m ²
RILEVATO PER SCARPATE	0,223 m ²
AREA DI SCAVO	2,582 m

SEZIONE N.: 54
 QT. PROGETTO: 394,435
 DIST.PROG.: 1325,000
 DIST.PREC.: 25,000
 DIST.SUCC.: 25,000

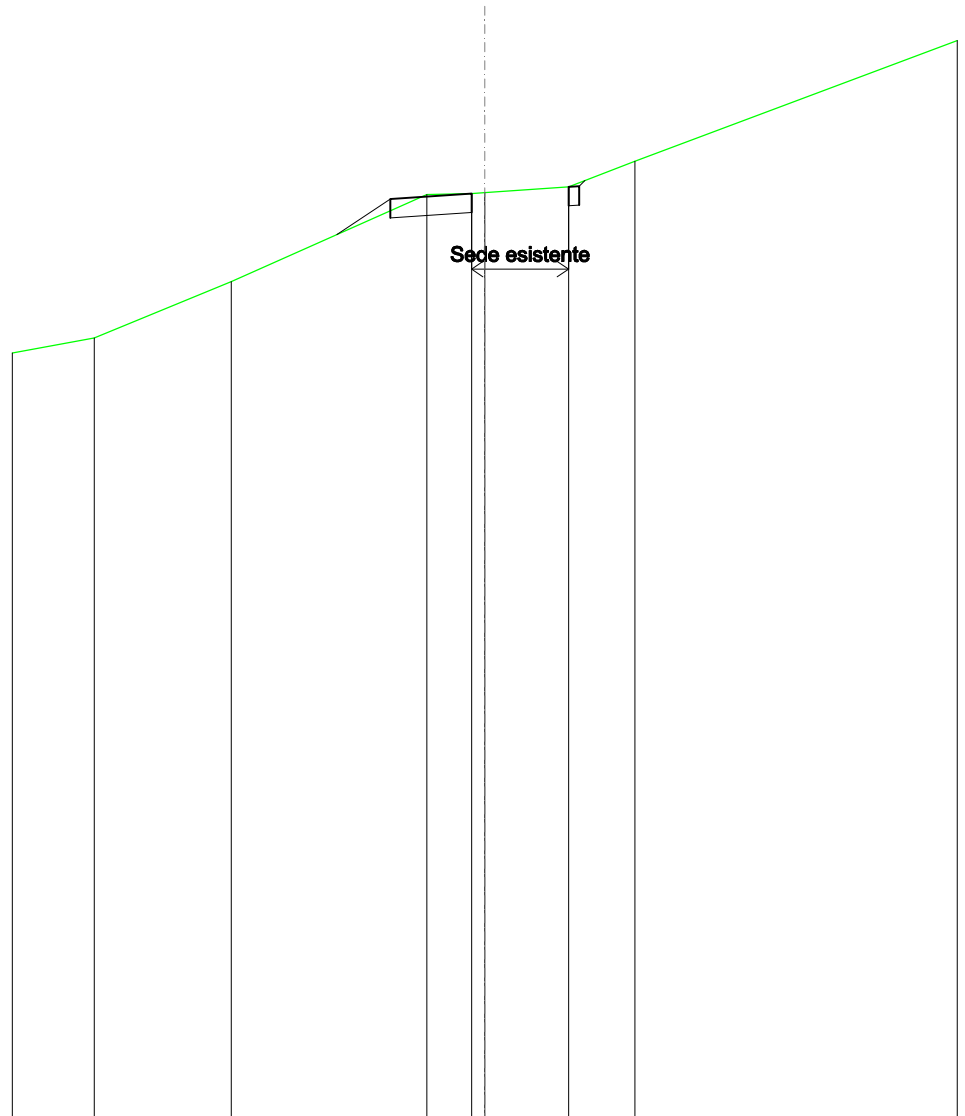


SCALA 1:200

QT.RIF. 370,000

QUOTE TERRENO	390,66	392,15	394,45	394,48	394,50	394,66	395,34
DIST.PARZIALI TERRENO	3,62	5,18	1,19	2,22	1,75		
QUOTE PROGETTO			393,40	394,34	394,48	394,66	394,68
DIST. PARZIALI PROGETTO			1,41	5,00			

SOVRASTRUTTURA STRADALE	
CASSONETTO	1,722 m
MANUFATTI	
SCAVO PER PIATTAFORMA	0,741 m ²
SCAVO PER PARETI TRINCEA	0,019 m ²
RILEVATO PER SCARPATE	0,021 m ²
AREA DI SCAVO	2,101 m

SEZIONE N.: 55
 QT. PROGETTO: 395,315
 DIST.PROG.: 1350,000
 DIST.PREC.: 25,000
 DIST.SUCC.: 25,000

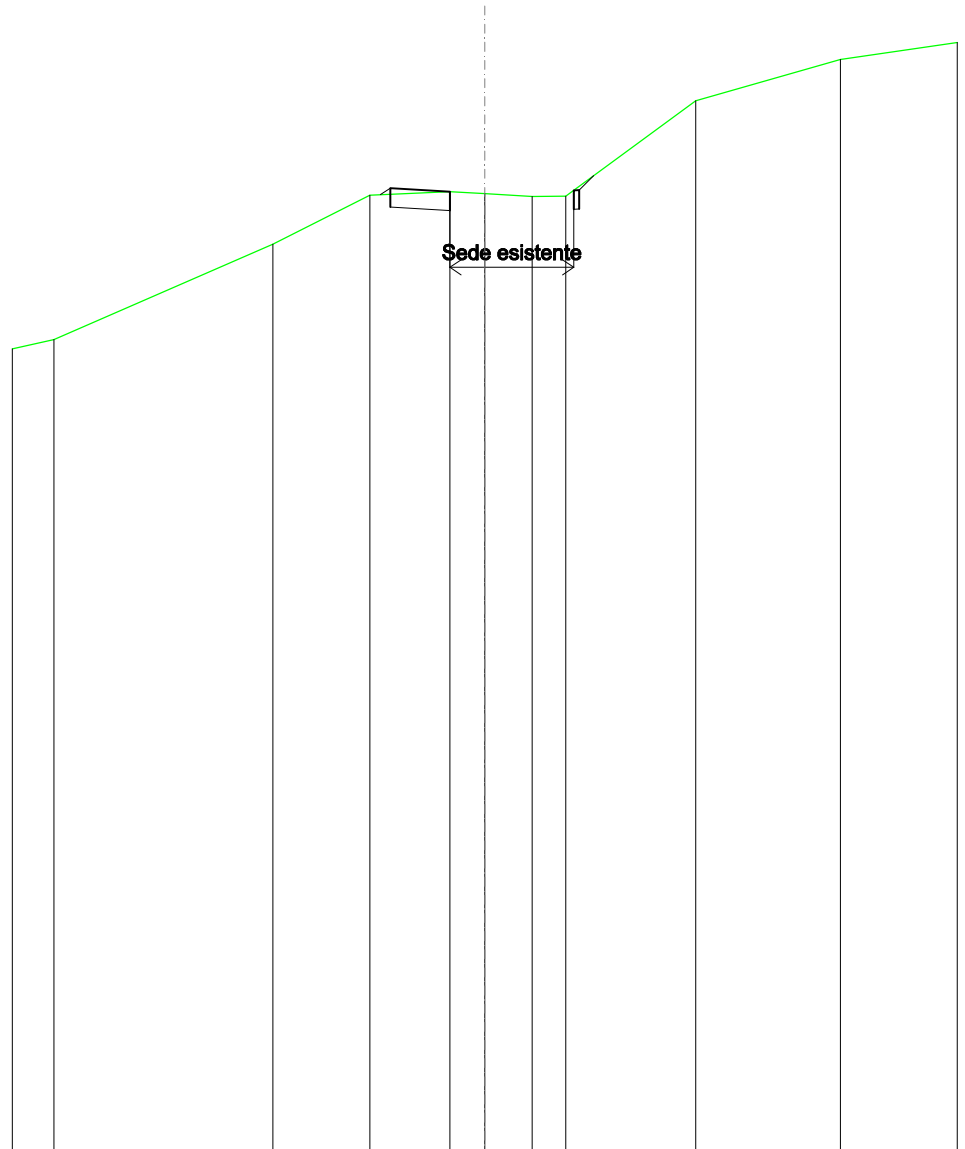


SCALA 1:200

QT.RIF. 370,000

QUOTE TERRENO	391,49	394,02	395,31	395,40	395,35	395,28	395,28	397,80	398,90
DIST.PARZIALI TERRENO	5,79	2,57	2,11	0,92	1,25	0,88	3,44	3,82	
QUOTE PROGETTO			395,32	395,50	395,40		395,44	395,45	395,82
DIST. PARZIALI PROGETTO					5,00				

RILEVATI	
RILEVATO	0,089 m ²
SOVRASTRUTTURA STRADALE	
CASSONETTO	1,667 m
MANUFATTI	
SCAVO PER PIATTAFORMA	0,264 m ²
RILEVATO PER SCARPATE	2,225 m ²
AREA DI SCAVO	1,054 m

SEZIONE N.: 56
 QT. PROGETTO: 396,194
 DIST.PROG.: 1375,000
 DIST.PREC.: 25,000
 DIST.SUCC.: 25,000

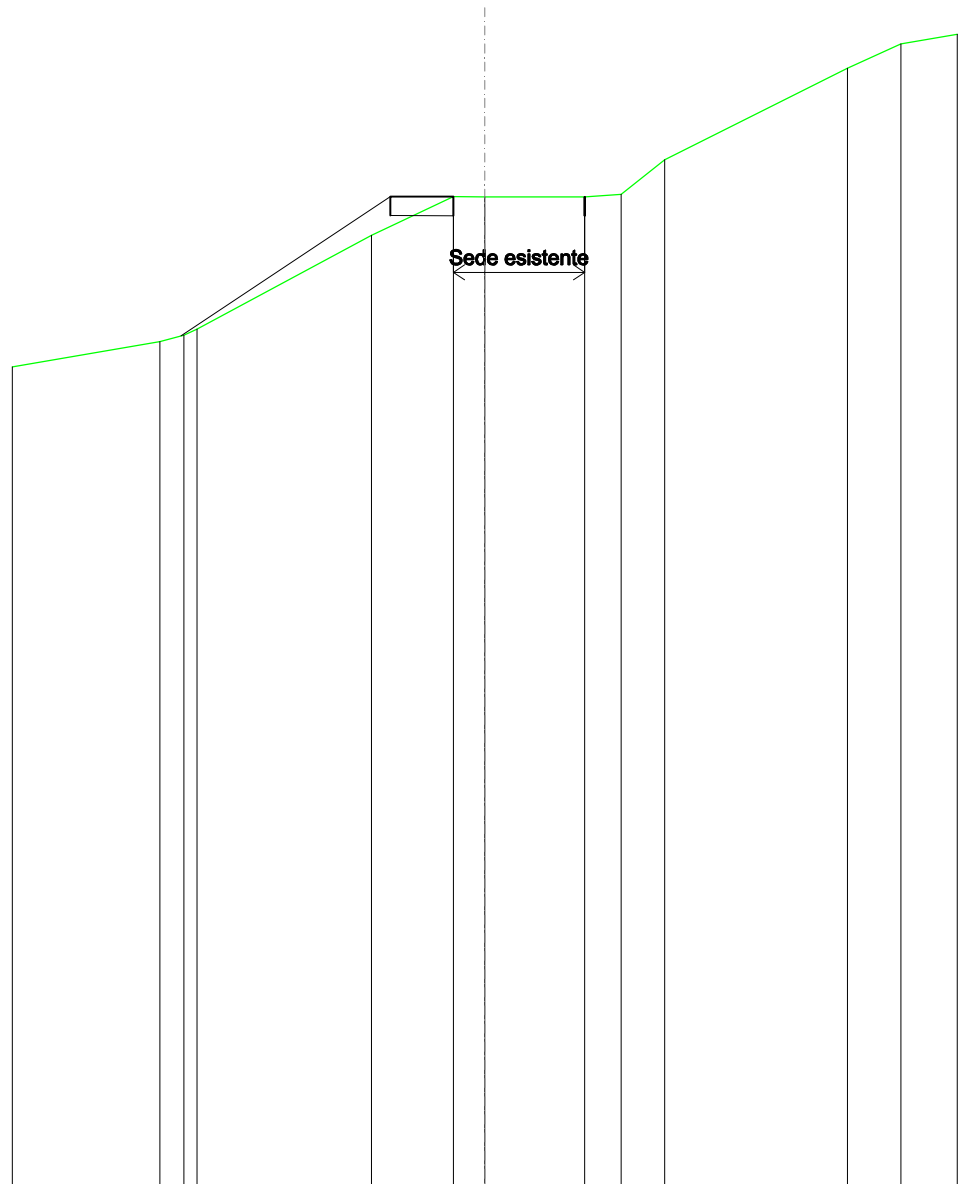


SCALA 1:200

QT.RIF. 370,000

QUOTE TERRENO	392,36	392,53	392,69	395,18	396,19	396,19	396,19	396,26	397,17	399,59	400,24
DIST.PARZIALI TERRENO	0,83	4,61	2,17	0,83	2,64	0,97	1,15	4,84	1,41		
QUOTE PROGETTO	392,51	396,20	396,19	396,19	396,19	396,19	396,19				
DIST. PARZIALI PROGETTO		5,53	5,14								

RILEVATI	
RILEVATO	0,001 m ²
SOVRASTRUTTURA STRADALE	
CASSONETTO	1,840 m
MANUFATTI	
SCAVO PER PIATTAFORMA	0,466 m ²
SCAVO PER PARETI TRINCEA	0,012 m ²
RILEVATO PER SCARPATE	0,343 m ²
AREA DI SCAVO	1,966 m

SEZIONE N.: 57
 QT. PROGETTO: 397,064
 DIST.PROG.: 1400,000
 DIST.PREC.: 25,000
 DIST.SUCC.: 25,000

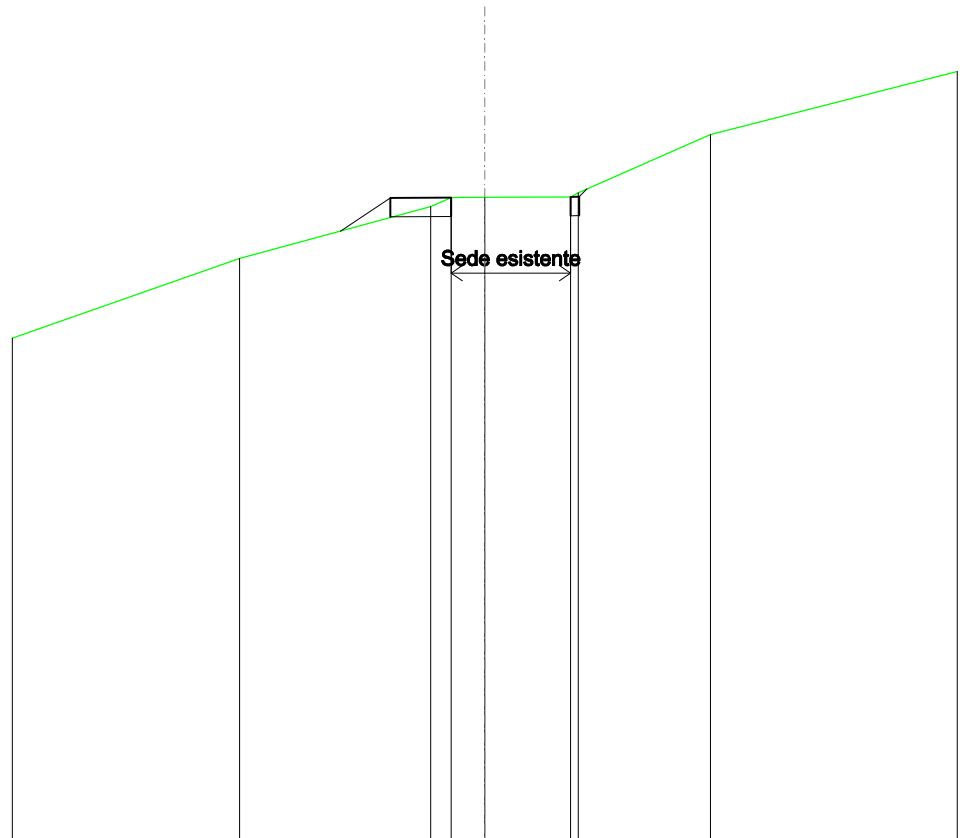


SCALA 1:200

QT.RIF. 380,000

QUOTE TERRENO		395,41		396,79	397,02	397,03	397,04	397,15	398,68
DIST.PARZIALI TERRENO			5,06	0,54	0,89	2,27		3,50	
QUOTE PROGETTO			396,14	397,02	397,02		397,04	397,04	397,25
DIST. PARZIALI PROGETTO			1,32		5,00				

SOVRASTRUTTURA STRADALE	
CASSONETTO	1,530 m
MANUFATTI	
SCAVO PER PIATTAFORMA	0,558 m ²
RILEVATO PER SCARPATE	0,071 m ²
AREA DI SCAVO	1,532 m

SEZIONE N.: 58
 QT. PROGETTO: 397,748
 DIST.PROG.: 1425,000
 DIST.PREC.: 25,000
 DIST.SUCC.: 25,000

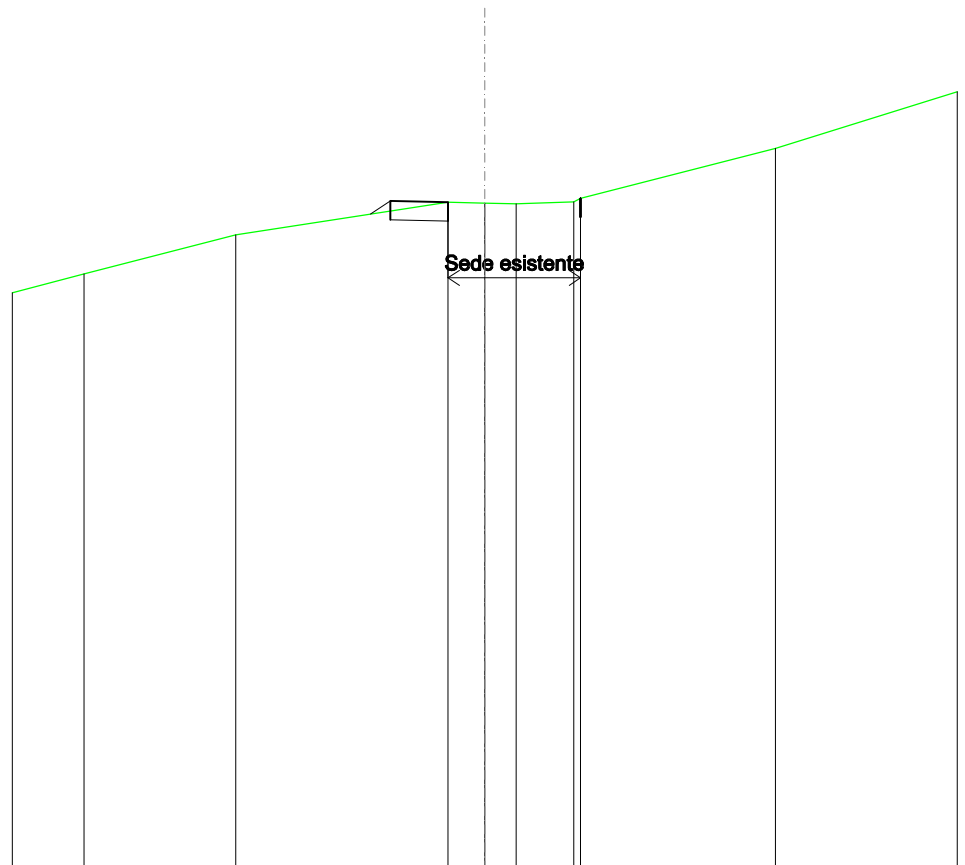


SCALA 1:200

QT.RIF. 380,000

QUOTE TERRENO	395,72	396,75	397,61	397,59	397,57	397,62	397,71	399,04
DIST.PARZIALI TERRENO	4,01	5,62	0,97	0,83	1,52	5,15		
QUOTE PROGETTO			397,30	397,65	397,61	397,71	397,71	
DIST. PARZIALI PROGETTO			0,53	397,65	5,04			

SOVRASTRUTTURA STRADALE	
CASSONETTO	1,404 m
MANUFATTI	
SCAVO PER PIATTAFORMA	0,488 m ²
SCAVO PER PARETI TRINCEA	0,000 m ²
RILEVATO PER SCARPATE	0,150 m ²
AREA DI SCAVO	1,430 m

SEZIONE N.: 59
 QT. PROGETTO: 398,433
 DIST.PROG.: 1450,000
 DIST.PREC.: 25,000
 DIST.SUCC.: 25,000

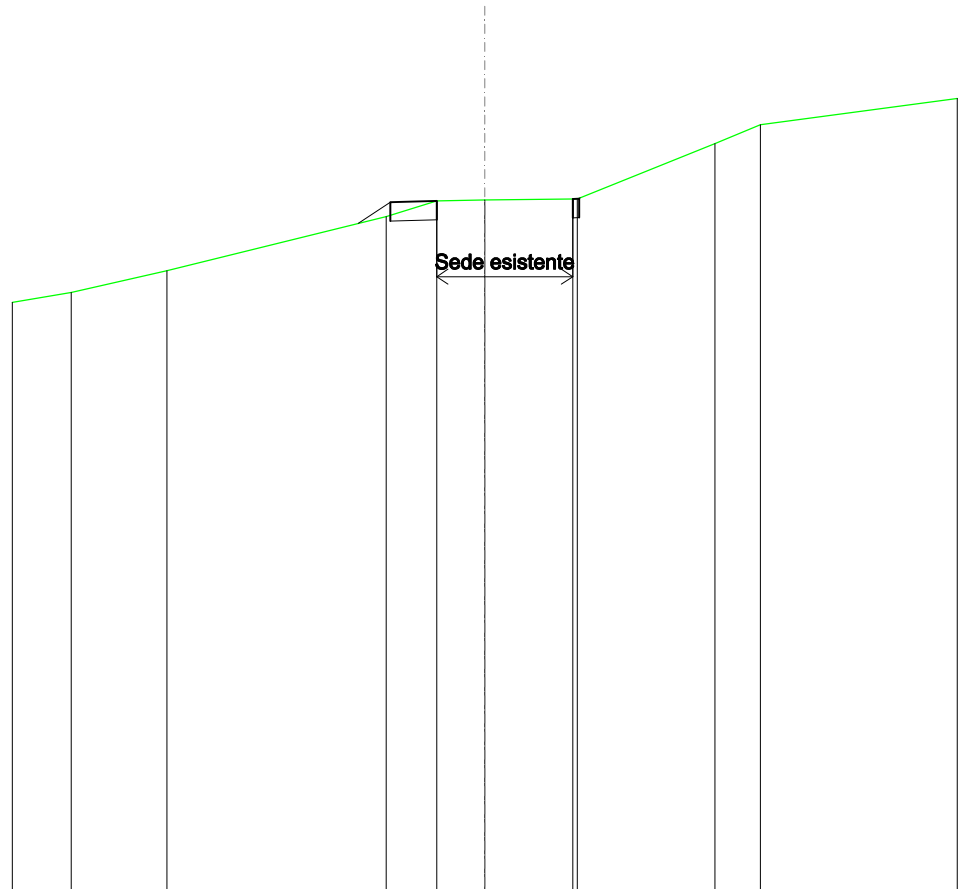


SCALA 1:200

QT.RIF. 380,000

QUOTE TERRENO	395,86	396,44		397,87	398,28	398,31	398,34	398,33	399,80	400,30
DIST.PARZIALI TERRENO		2,53	5,79	1,34	1,27	2,33	3,64	1,20		
QUOTE PROGETTO				397,69	398,25	398,28	398,34	398,34	398,37	
DIST. PARZIALI PROGETTO				0,85		5,00				

SOVRASTRUTTURA STRADALE	
CASSONETTO	1,359 m
MANUFATTI	
SCAVO PER PIATTAFORMA	0,425 m ²
RILEVATO PER SCARPATE	0,144 m ²
AREA DI SCAVO	1,361 m

SEZIONE N.: 60
 QT. PROGETTO: 399,118
 DIST.PROG.: 1475,000
 DIST.PREC.: 25,000
 DIST.SUCC.: 25,000

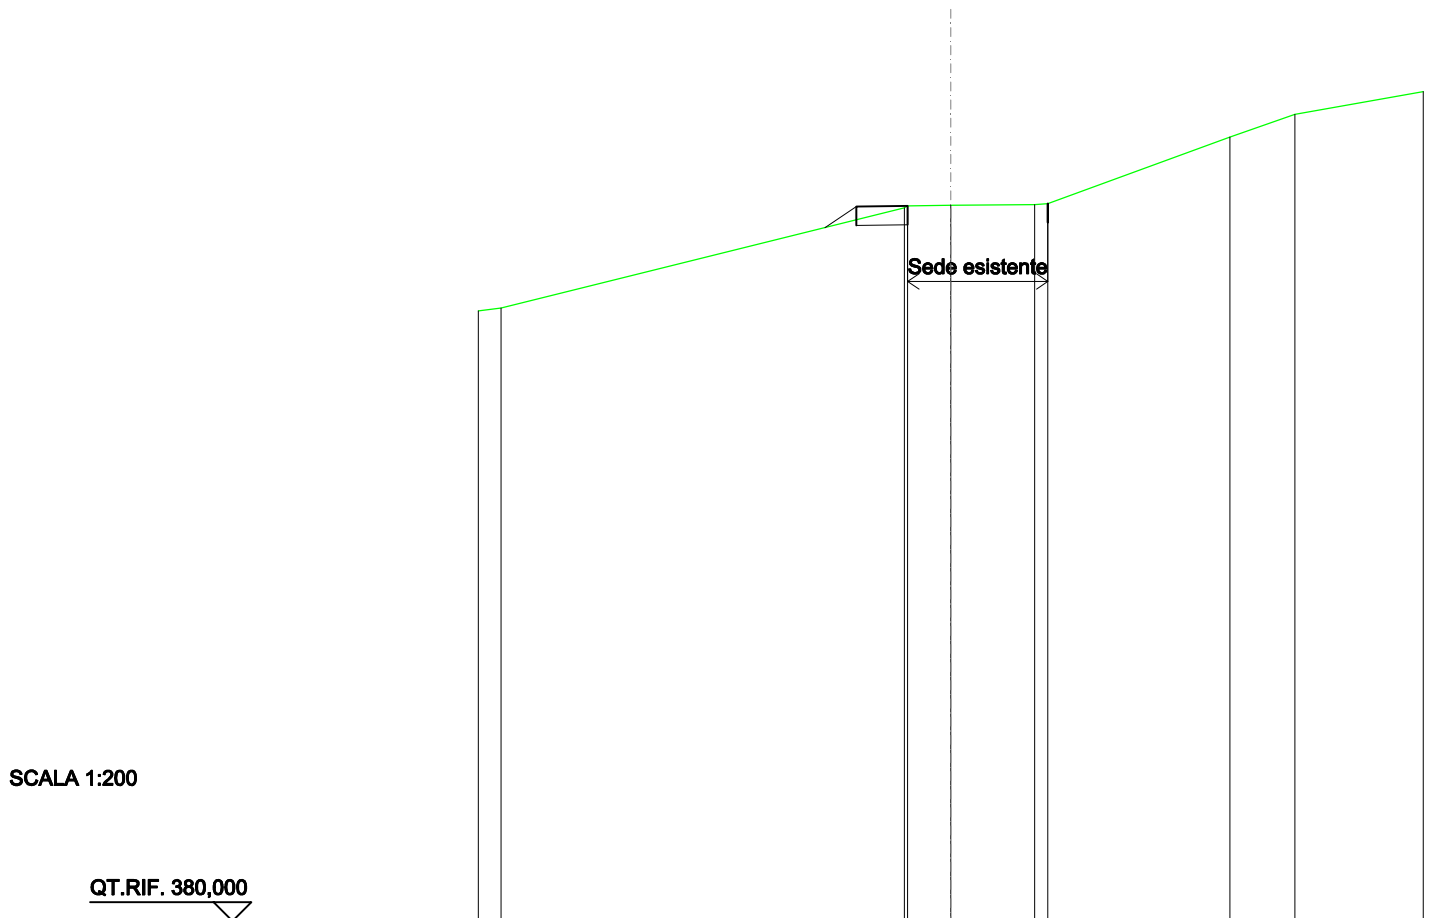


SCALA 1:200

QT.RIF. 380,000

QUOTE TERRENO	396,21			396,87	396,92	396,94	396,95	396,98	400,74	401,34
DIST.PARZIALI TERRENO		10,67		1,14	2,22		4,82		1,71	
QUOTE PROGETTO			396,34	396,92			396,98	396,98		
DIST. PARZIALI PROGETTO			0,83	5,07						

SOVRASTRUTTURA STRADALE	
CASSONETTO	1,885 m
MANUFATTI	
SCAVO PER PIATTAFORMA	0,583 m ²
RILEVATO PER SCARPATE	0,166 m ²
AREA DI SCAVO	1,895 m

SEZIONE N.: 61
 QT. PROGETTO: 399,802
 DIST.PROG.: 1500,000
 DIST.PREC.: 25,000
 DIST.SUCC.: 25,000

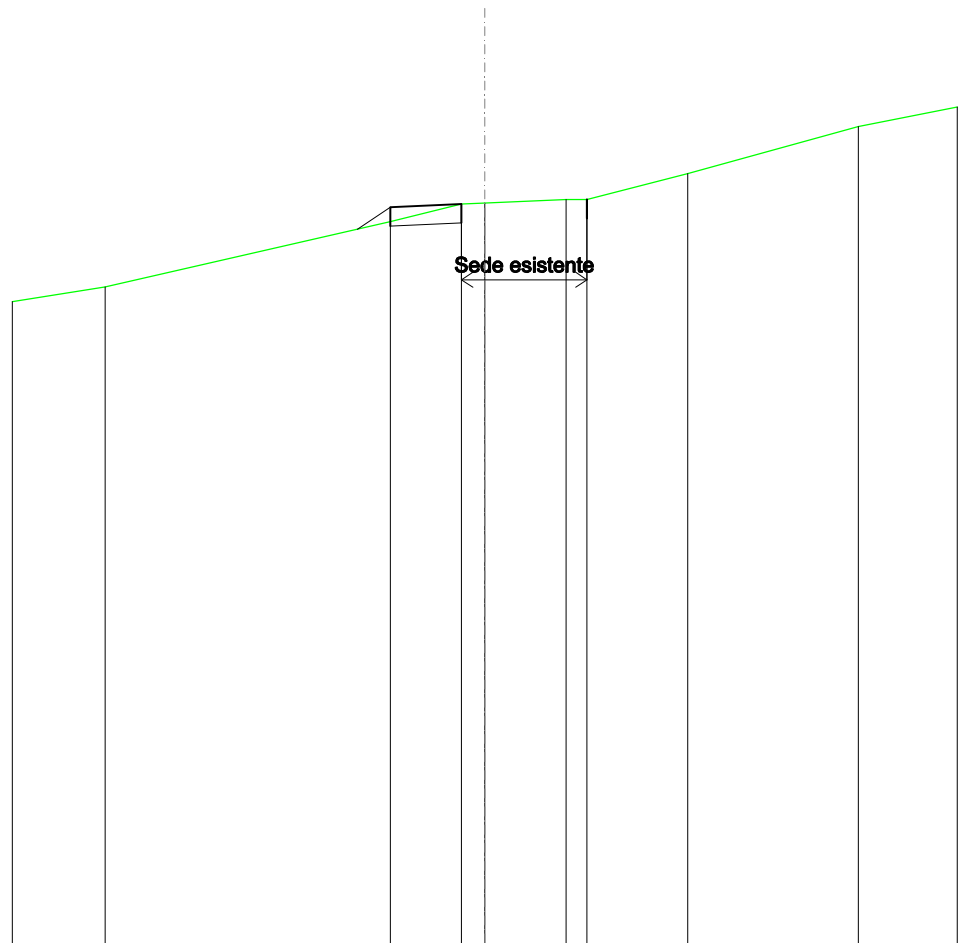


SCALA 1:200

QT.RIF. 380,000

QUOTE TERRENO	397,43	399,16	399,63	399,65	399,75	399,75	400,43	401,68
DIST.PARZIALI TERRENO		7,54	1,88	0,81	2,15	0,55	2,66	4,51
QUOTE PROGETTO		398,96	399,54	399,63		399,74	399,75	399,75
DIST. PARZIALI PROGETTO		0,87		5,21				

SOVRASTRUTTURA STRADALE	
CASSONETTO	1,783 m
MANUFATTI	
SCAVO PER PIATTAFORMA	0,494 m ²
RILEVATO PER SCARPATE	0,241 m ²
AREA DI SCAVO	1,789 m

SEZIONE N.: 62
 QT. PROGETTO: 400,487
 DIST.PROG.: 1525,000
 DIST.PREC.: 25,000
 DIST.SUCC.: 25,000

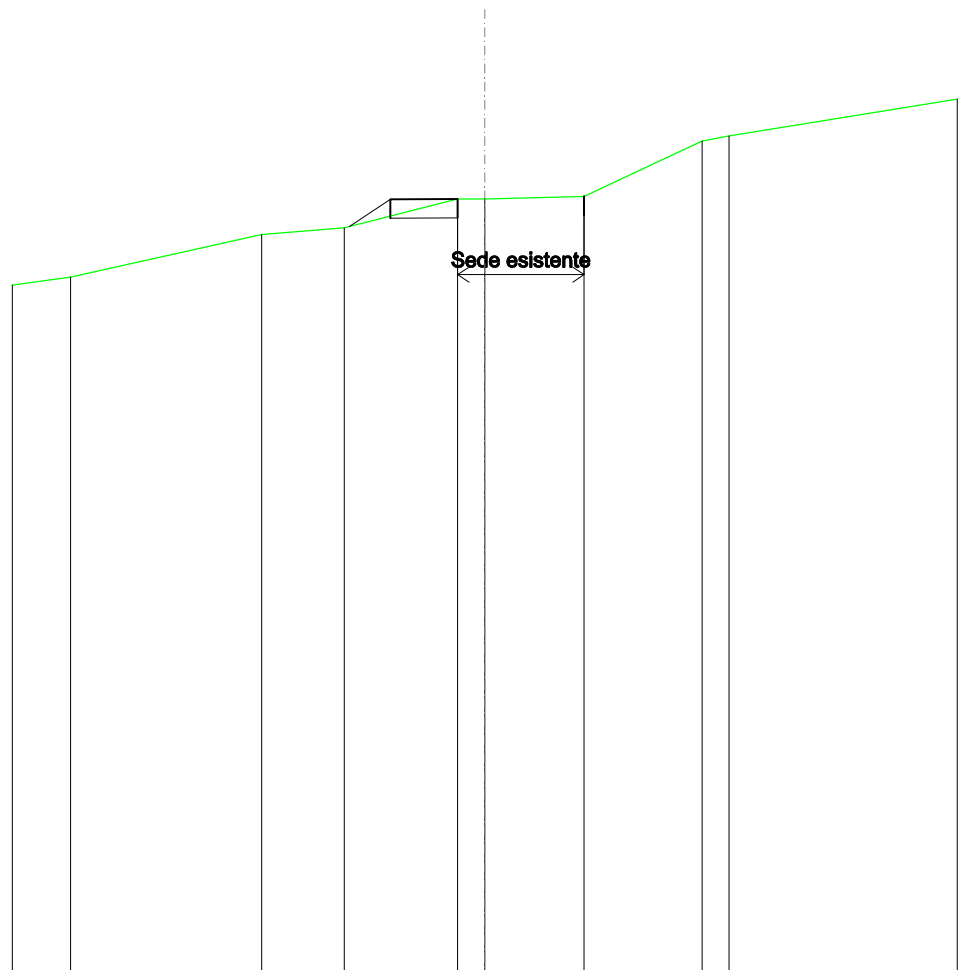


SCALA 1:200

QT.RIF. 380,000

QUOTE TERRENO	388,41	399,54	399,71	400,47	400,48	400,54	402,01	402,14
DIST.PARZIALI TERRENO	5,05	2,19	3,00	0,72	2,63	3,13	0,71	
QUOTE PROGETTO			399,75	400,47	400,47	400,54	400,54	400,54
DIST. PARZIALI PROGETTO			1,08		5,13			

SOVRASTRUTTURA STRADALE	
CASSONETTO	1,617 m
MANUFATTI	
SCAVO PER PIATTAFORMA	0,620 m ²
RILEVATO PER SCARPATE	0,054 m ²
AREA DI SCAVO	1,620 m

SEZIONE N.: 63
 QT. PROGETTO: 401,172
 DIST.PROG.: 1550,000
 DIST.PREC.: 25,000
 DIST.SUCC.: 25,000

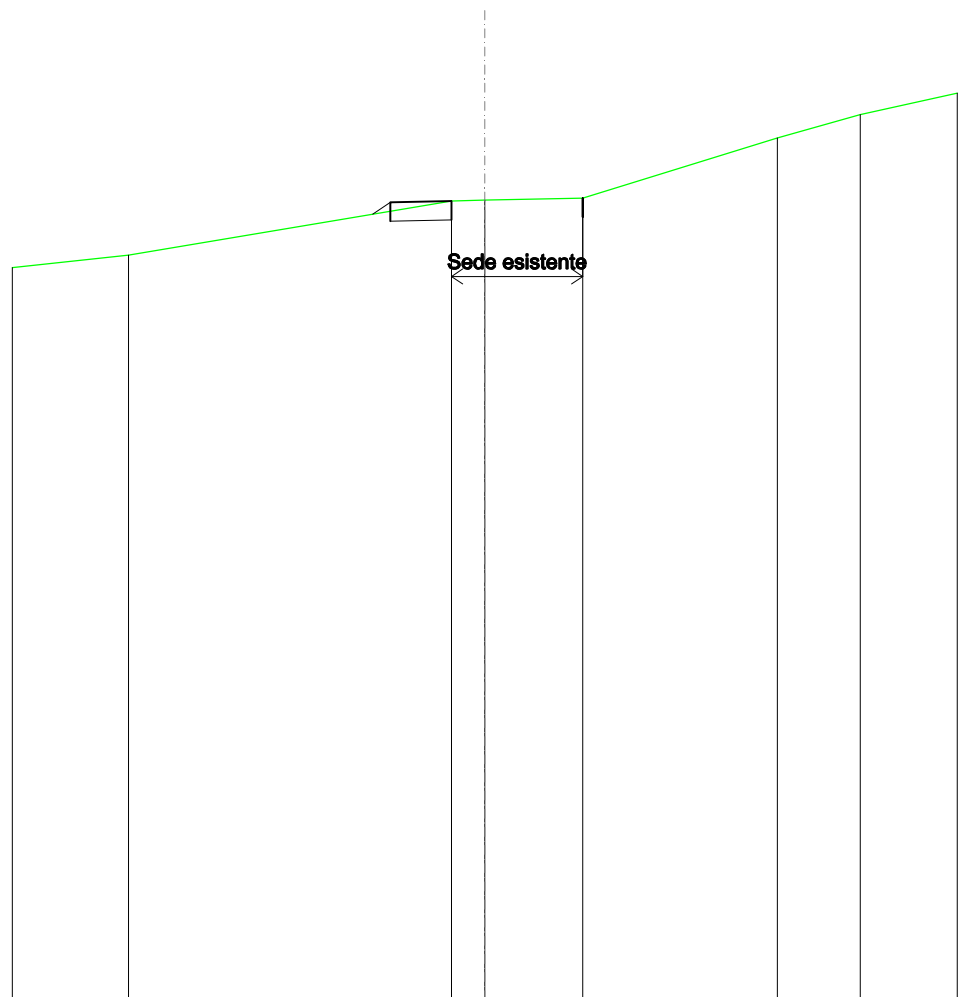


SCALA 1:200

QT.RIF. 380,000

QUOTE TERRENO	399,70	401,14	401,16	401,21	402,81	403,43
DIST.PARZIALI TERRENO		8,54	0,88	2,59	5,14	2,19
QUOTE PROGETTO		400,79	401,14	401,21	401,21	401,21
DIST. PARZIALI PROGETTO		401,10	5,09			

SOVRASTRUTTURA STRADALE	
CASSONETTO	1,948 m
MANUFATTI	
SCAVO PER PIATTAFORMA	1,066 m ²
SCAVO PER PARETI TRINCEA	0,000 m ²
RILEVATO PER SCARPATE	0,001 m ²
AREA DI SCAVO	1,969 m

SEZIONE N.: 64
 QT. PROGETTO: 401,856
 DIST.PROG.: 1575,000
 DIST.PREC.: 25,000
 DIST.SUCC.: 25,000

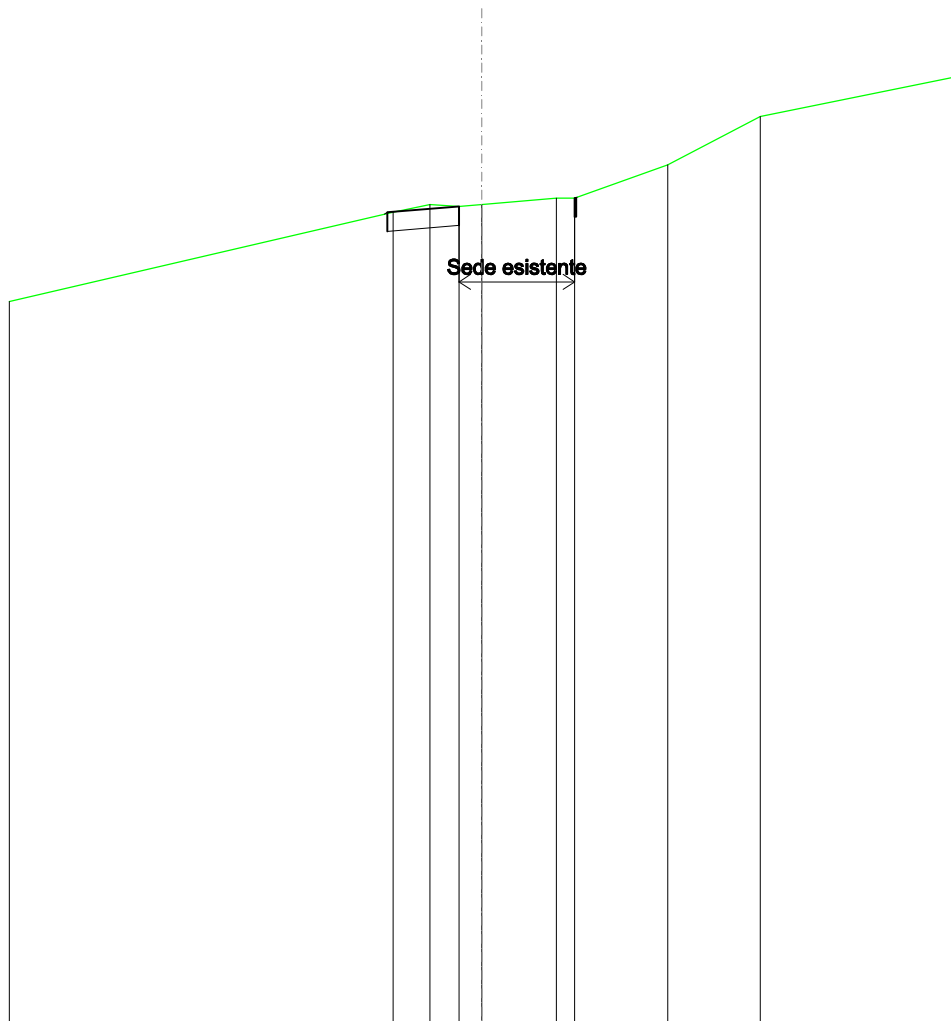


SCALA 1:200

QT.RIF. 380,000

QUOTE TERRENO		401,47	401,68	401,63	401,68	401,85	401,85	402,73	404,00
DIST.PARZIALI TERRENO		0,98	0,77	0,80	1,98	2,46		2,45	
QUOTE PROGETTO		401,42 401,47		401,63		401,85 401,85 401,87			
DIST. PARZIALI PROGETTO					5,00				

SOVRASTRUTTURA STRADALE	
CASSONETTO	1,810 m
MANUFATTI	
SCAVO PER PIATTAFORMA	0,579 m ²
SCAVO PER PARETI TRINCEA	0,000 m ²
RILEVATO PER SCARPATE	0,157 m ²
AREA DI SCAVO	1,894 m

SEZIONE N.: 65
 QT. PROGETTO: 402,358
 DIST.PROG.: 1600,000
 DIST.PREC.: 25,000
 DIST.SUCC.: 25,000

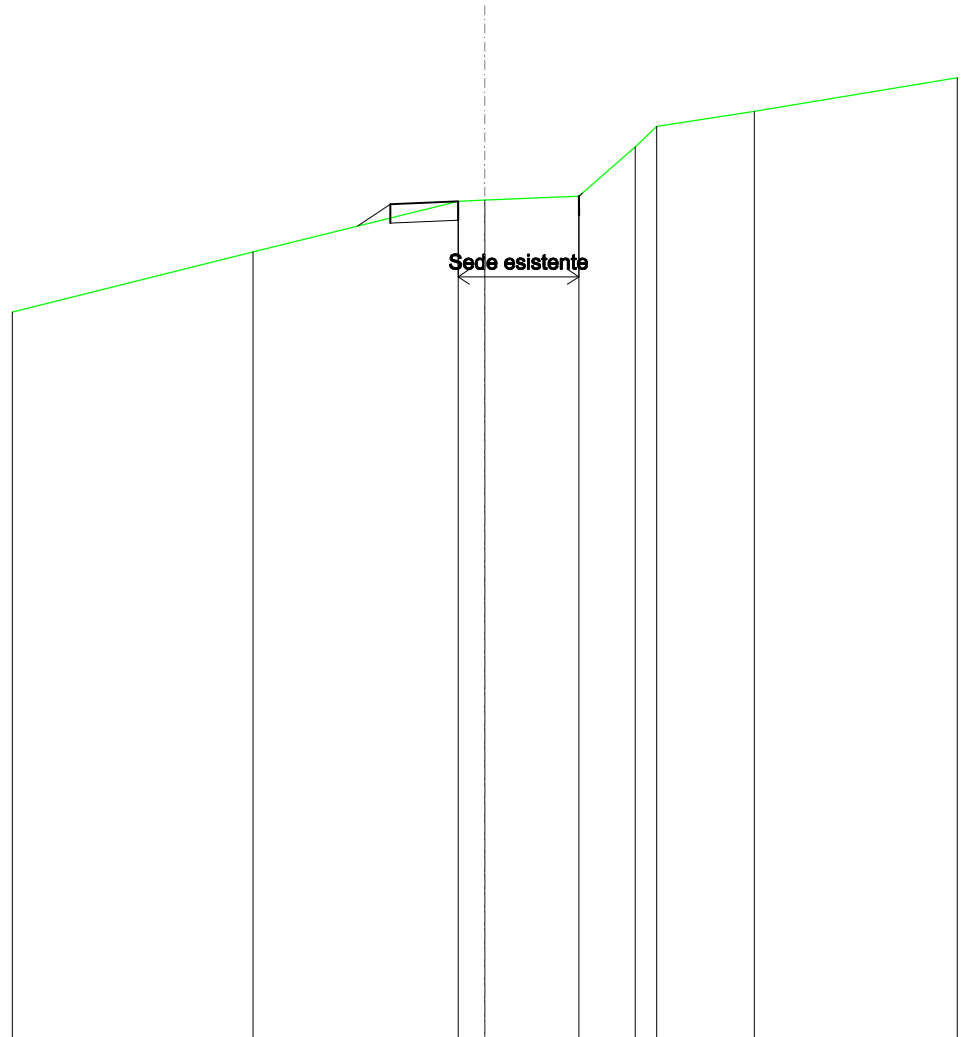


SCALA 1:200

QT.RIF. 380,000

QUOTE TERRENO		400,85		402,19	402,22	402,32	403,62	404,16	404,56
DIST.PARZIALI TERRENO			5,43	0,70	2,49	1,50	0,57	2,58	
QUOTE PROGETTO			401,53	402,19		402,32	402,32	402,41	
DIST. PARZIALI PROGETTO			0,88	5,00					

SOVRASTRUTTURA STRADALE	
CASSONETTO	1,134 m
MANUFATTI	
SCAVO PER PIATTAFORMA	0,500 m ²
RILEVATO PER SCARPATE	0,046 m ²
AREA DI SCAVO	1,149 m

SEZIONE N.: 66
 QT. PROGETTO: 402,191
 DIST.PROG.: 1625,000
 DIST.PREC.: 25,000
 DIST.SUCC.: 25,000

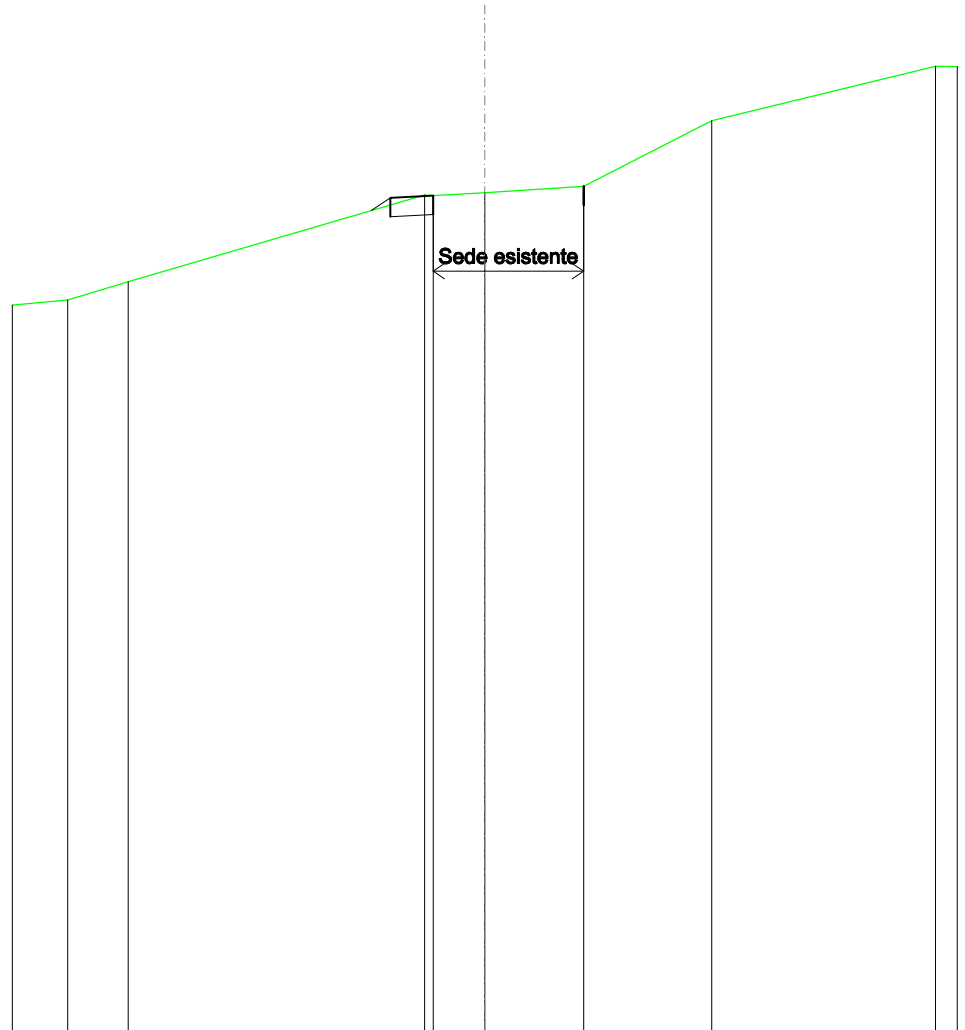


SCALA 1:200

QT.RIF. 380,000

QUOTE TERRENO	399,39	399,88		402,17	402,15	402,23	402,40	404,13	405,58
DIST.PARZIALI TERRENO	1,60		7,84		1,37	2,61	3,39		5,92
QUOTE PROGETTO				401,76	402,09	402,15	402,39	402,40	402,41
DIST. PARZIALI PROGETTO				0,50		5,11			

SOVRASTRUTTURA STRADALE	
CASSONETTO	1,777 m
MANUFATTI	
SCAVO PER PIATTAFORMA	0,483 m ²
SCAVO PER PARETI TRINCEA	0,001 m ²
RILEVATO PER SCARPATE	0,198 m ²
AREA DI SCAVO	1,826 m

SEZIONE N.: 67
 QT. PROGETTO: 401,640
 DIST.PROG.: 1650,000
 DIST.PREC.: 25,000
 DIST.SUCC.: 25,000

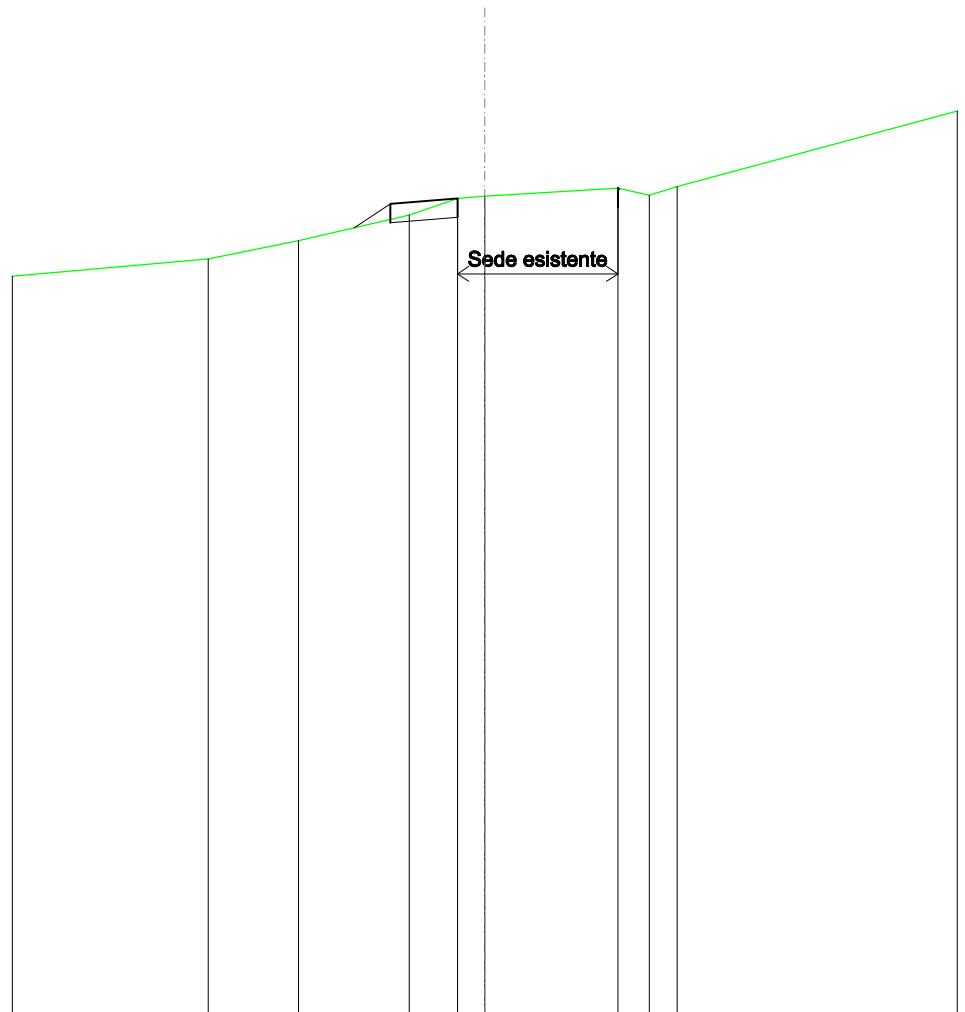


SCALA 1:200

QT.RIF. 380,000

QUOTE TERRENO	400,00	400,48	401,16	401,60	401,66	401,87	401,69	401,91
DIST.PARZIALI TERRENO		2,39	2,93	1,28	0,72	3,52	0,83	0,74
QUOTE PROGETTO			400,82	401,46	401,60		401,81	401,86
DIST. PARZIALI PROGETTO			0,98		6,02			

SOVRASTRUTTURA STRADALE	
CASSONETTO	0,965 m
MANUFATTI	
SCAVO PER PIATTAFORMA	0,548 m ²
SCAVO PER PARETI TRINCEA	0,016 m ²
RILEVATO PER SCARPATE	0,002 m ²
AREA DI SCAVO	1,162 m

SEZIONE N.: 68
 QT. PROGETTO: 401,933
 DIST.PROG.: 1675,000
 DIST.PREC.: 25,000
 DIST.SUCC.: 25,000

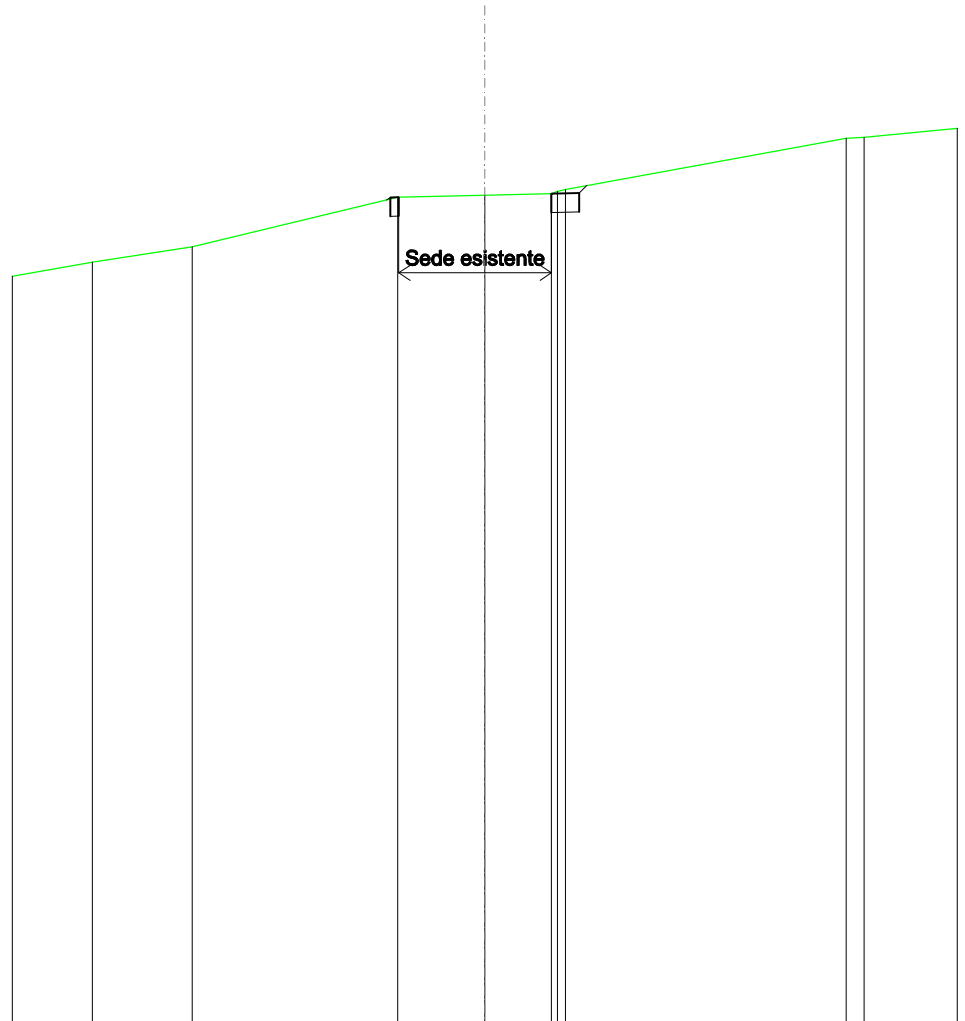


SCALA 1:200

QT.RIF. 380,000

QUOTE TERRENO	400,16	400,56	401,87	401,93	401,97	402,03	402,08	403,43	403,46
DIST.PARZIALI TERRENO	2,65	5,43	2,31	1,76	7,42				
QUOTE PROGETTO			401,80	401,87	401,87	401,97	401,98	402,18	
DIST. PARZIALI PROGETTO				5,00					

SOVRASTRUTTURA STRADALE	
CASSONETTO	1,234 m
MANUFATTI	
SCAVO PER PIATTAFORMA	0,705 m ²
SCAVO PER PARETI TRINCEA	0,051 m ²
AREA DI SCAVO	1,646 m

SEZIONE N.: 69
 QT. PROGETTO: 402,329
 DIST.PROG.: 1700,000
 DIST.PREC.: 25,000
 DIST.SUCC.: 25,000

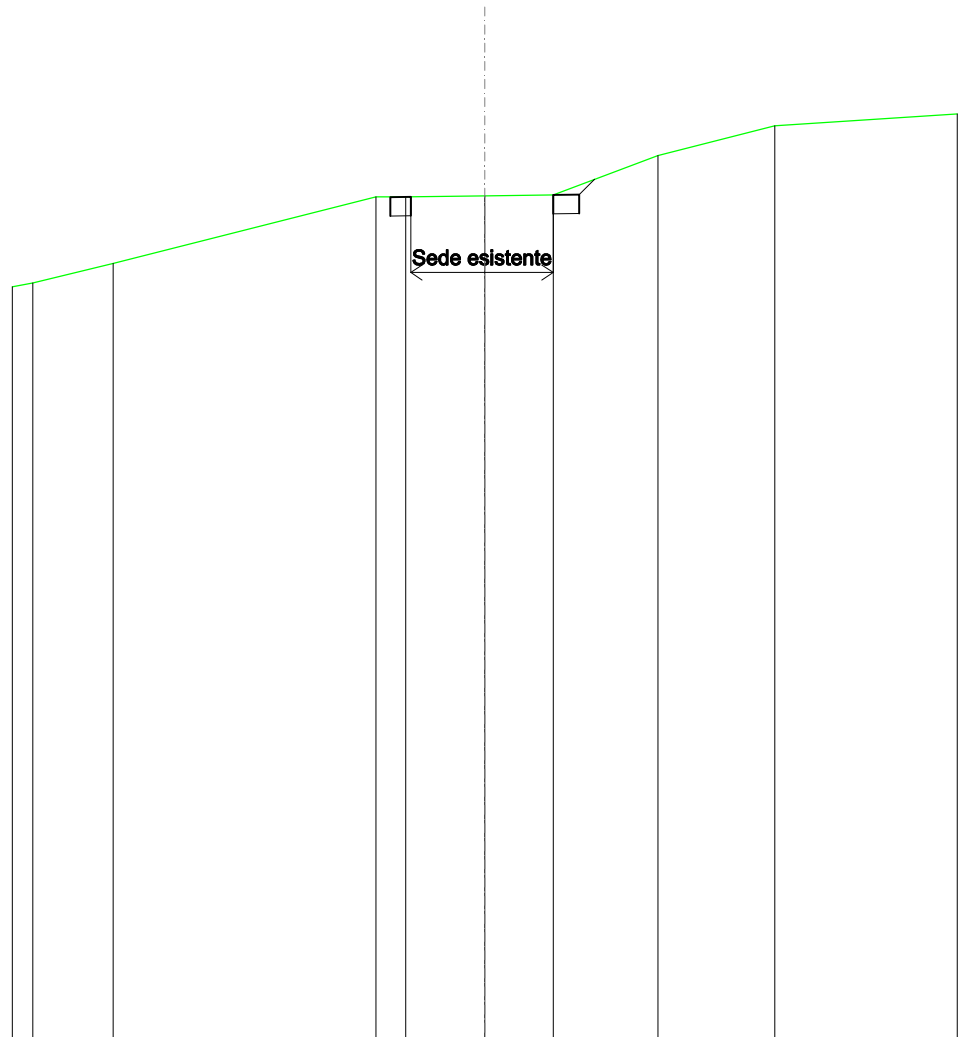


SCALA 1:200

QT.RIF. 380,000

QUOTE TERRENO	400,02	400,54		402,30	402,30	402,33	402,35	403,40	404,19
DIST.PARZIALI TERRENO	2,13		6,95	0,79	2,09	1,81	2,77		3,10
QUOTE PROGETTO				402,30	402,30		402,35	402,36	402,77
DIST. PARZIALI PROGETTO						5,00			

SOVRASTRUTTURA STRADALE	
CASSONETTO	1,888 m
MANUFATTI	
SCAVO PER PIATTAFORMA	1,234 m ²
SCAVO PER PARETI TRINCEA	0,231 m ²
RILEVATO PER SCARPATE	0,022 m ²
AREA DI SCAVO	2,787 m

SEZIONE N.: 70
 QT. PROGETTO: 402,725
 DIST.PROG.: 1725,000
 DIST.PREC.: 25,000
 DIST.SUCC.: 25,000

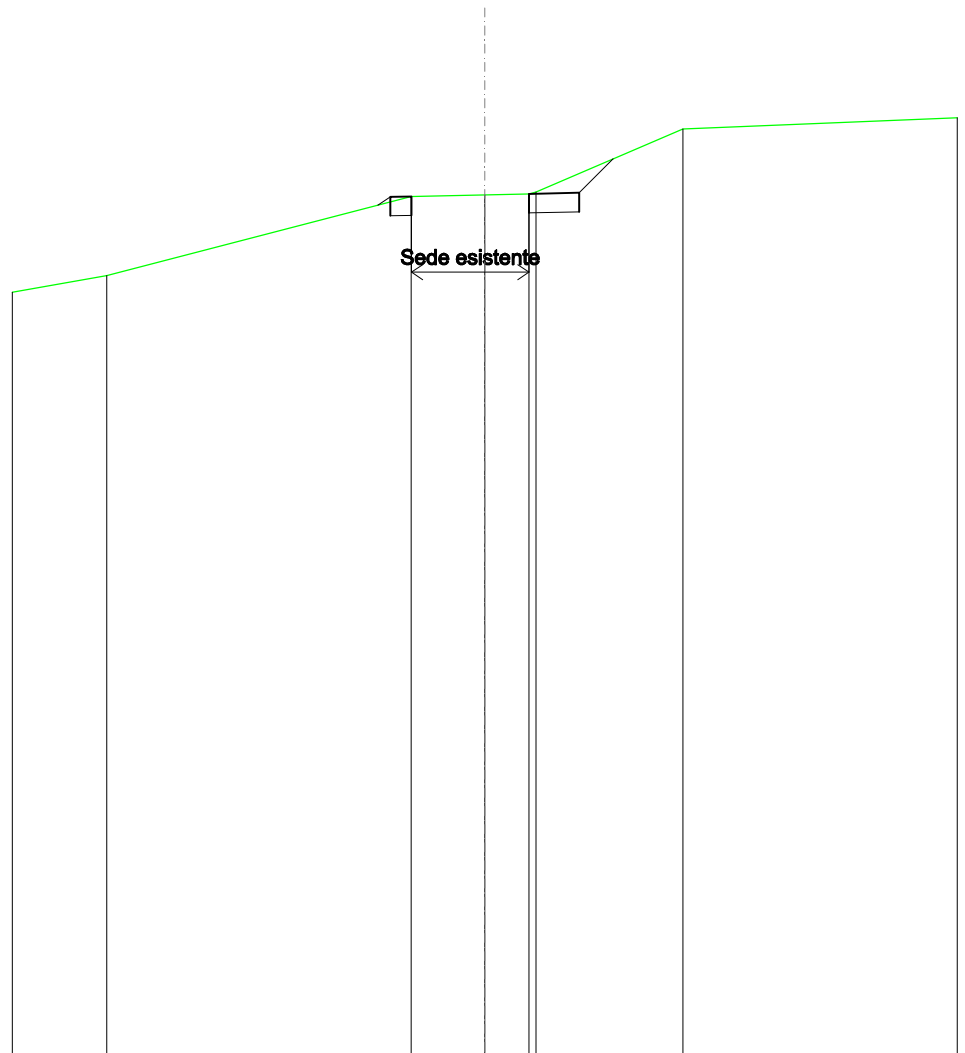


SCALA 1:200

QT.RIF. 380,000

QUOTE TERRENO	400,65	402,74	402,78	402,80 402,86	404,52
DIST.PARZIALI TERRENO		8,06	1,94	1,17	3,89
QUOTE PROGETTO		402,51 402,73 402,74	402,80	402,83 403,73	
DIST. PARZIALI PROGETTO			5,00	0,90	

SOVRASTRUTTURA STRADALE	
CASSONETTO	1,662 m
MANUFATTI	
SCAVO PER PIATTAFORMA	0,572 m ²
SCAVO PER PARETI TRINCEA	0,002 m ²
RILEVATO PER SCARPATE	0,147 m ²
AREA DI SCAVO	1,750 m

SEZIONE N.: 71
 QT. PROGETTO: 403,121
 DIST.PROG.: 1750,000
 DIST.PREC.: 25,000
 DIST.SUCC.: 25,000

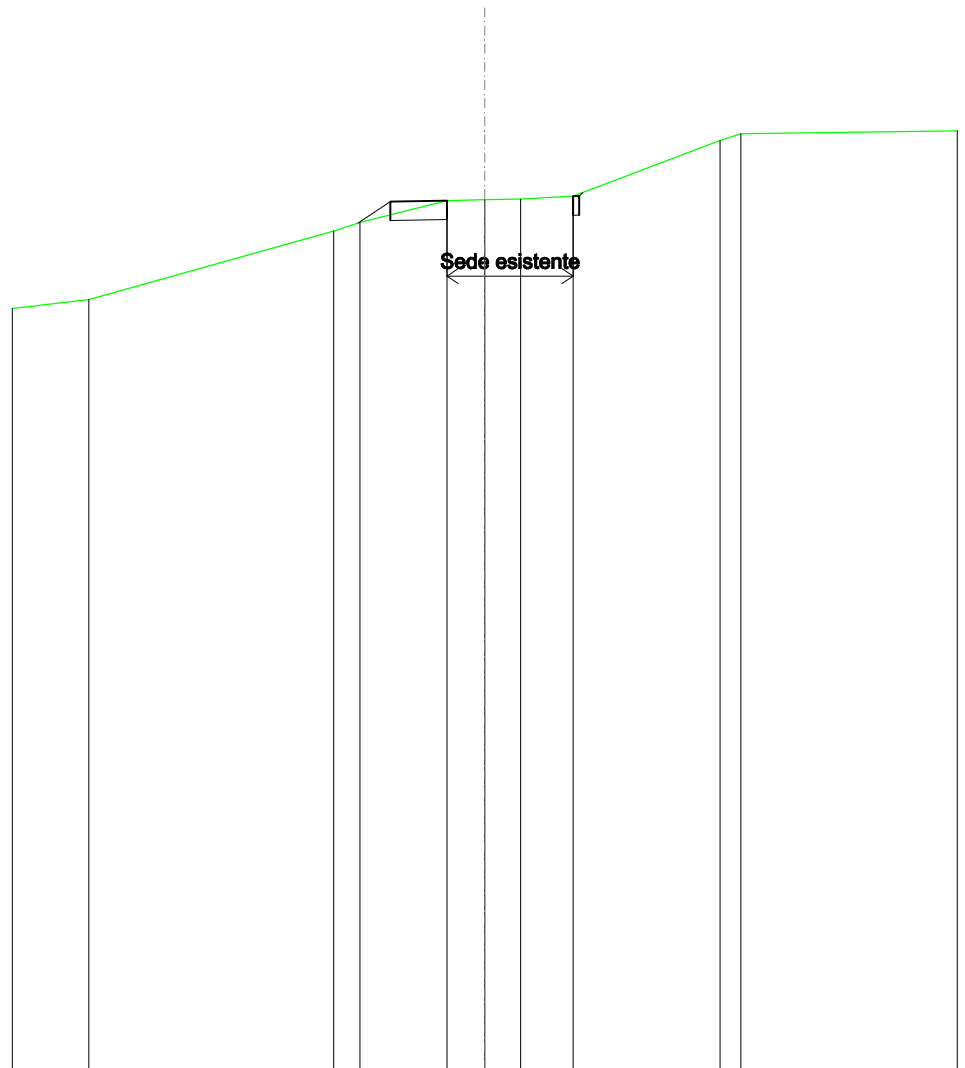


SCALA 1:200

QT.RIF. 380,000

QUOTE TERRENO	400,41	402,22	402,45	403,03	403,05	403,06	403,14	404,61	404,80
DIST.PARZIALI TERRENO	6,48	0,89	2,30	1,00	0,95	1,39	3,89	0,55	
QUOTE PROGETTO		402,43	403,00	403,03			403,14	403,14	403,23
DIST. PARZIALI PROGETTO		0,85		5,00					

SOVRASTRUTTURA STRADALE	
CASSONETTO	1,489 m
MANUFATTI	
SCAVO PER PIATTAFORMA	0,445 m ²
RILEVATO PER SCARPATE	0,270 m ²
AREA DI SCAVO	1,495 m

SEZIONE N.: 72
 QT. PROGETTO: 403,518
 DIST.PROG.: 1775,000
 DIST.PREC.: 25,000
 DIST.SUCC.: 25,000

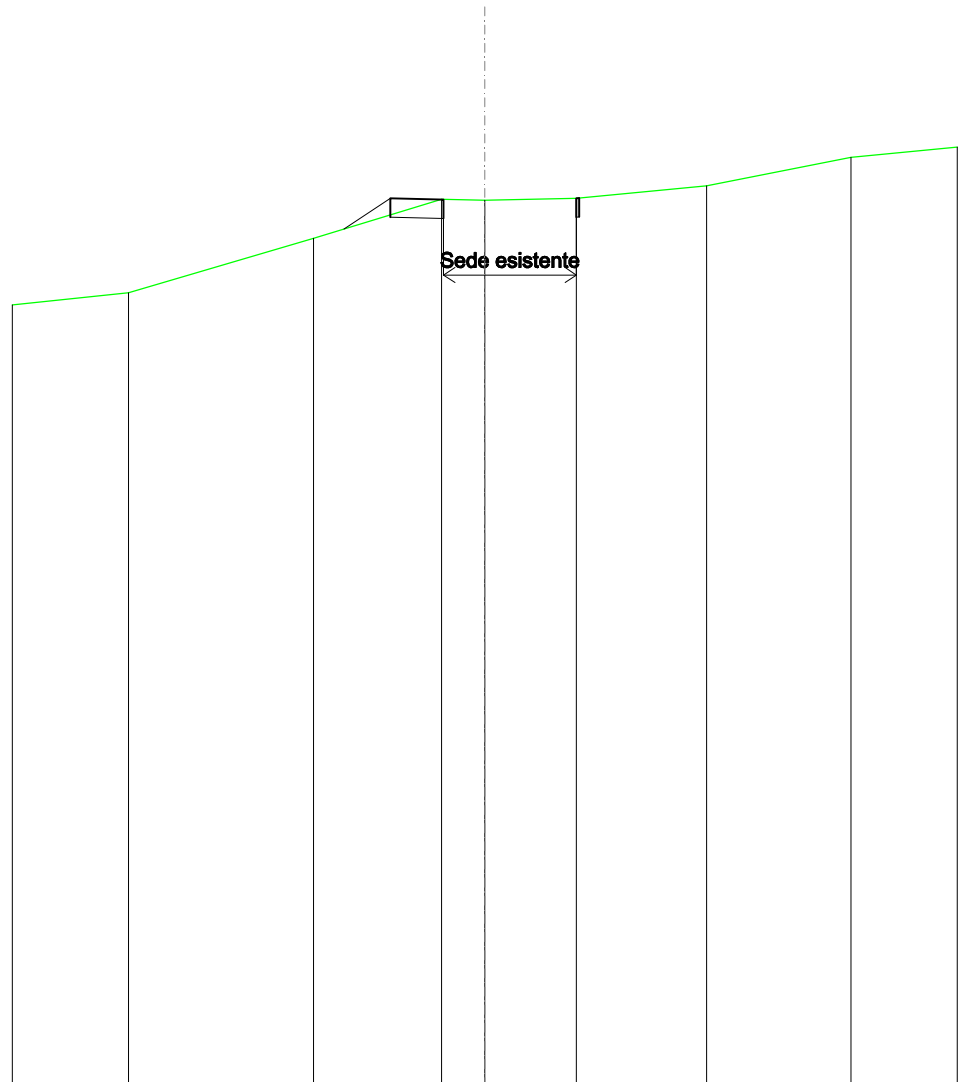


SCALA 1:200

QT.RIF. 380,000

QUOTE TERRENO	400,96	402,40	403,43	403,40	403,46	403,79	404,54
DIST.PARZIALI TERRENO		4,89	3,38	1,15	2,42	3,45	3,82
QUOTE PROGETTO		402,64	403,46	403,43	403,46	403,46	403,47
DIST. PARZIALI PROGETTO			1,22	5,00			

SOVRASTRUTTURA STRADALE	
CASSONETTO	1,501 m
MANUFATTI	
SCAVO PER PIATTAFORMA	0,582 m ²
RILEVATO PER SCARPATE	0,664 m ²
AREA DI SCAVO	1,501 m

SEZIONE N.: 73
 QT. PROGETTO: 403,914
 DIST.PROG.: 1800,000
 DIST.PREC.: 25,000
 DIST.SUCC.: 25,000

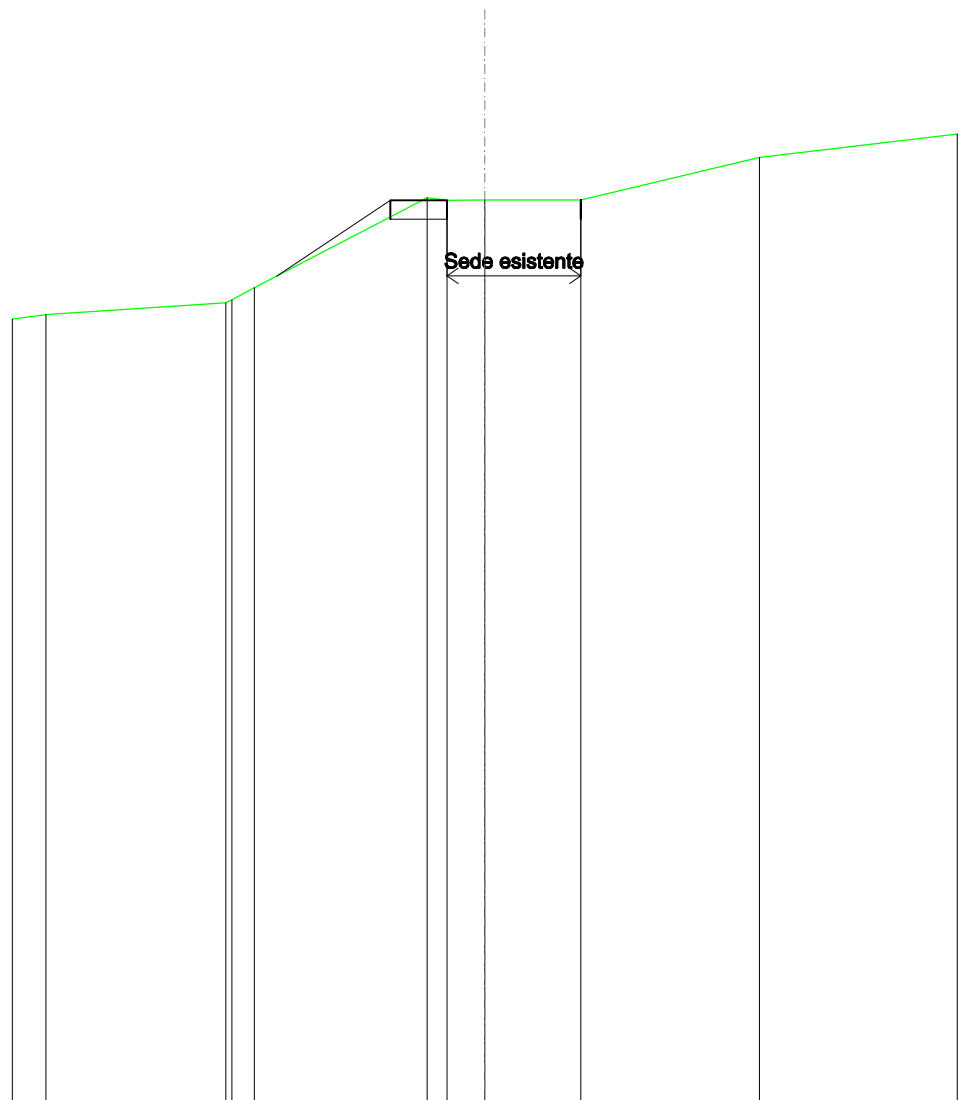


SCALA 1:200

QT.RIF. 380,000

QUOTE TERRENO	400,86	401,17 401,24 401,57	403,95 403,88 403,88	403,89	405,02	
DIST.PARZIALI TERRENO	4,76	0,59	4,58	0,52 1,00	2,54	4,72
QUOTE PROGETTO		401,87	403,88 403,88	403,89		
DIST. PARZIALI PROGETTO			3,01	5,04		

RILEVATI	
RILEVATO	0,000 m ²
SOVRASTRUTTURA STRADALE	
CASSONETTO	1,192 m
MANUFATTI	
SCAVO PER PIATTAFORMA	0,314 m ²
SCAVO PER PARETI TRINCEA	0,001 m ²
RILEVATO PER SCARPATE	0,547 m ²
AREA DI SCAVO	1,215 m

SEZIONE N.: 74
 QT. PROGETTO: 404,310
 DIST.PROG.: 1825,000
 DIST.PREC.: 25,000
 DIST.SUCC.: 25,000

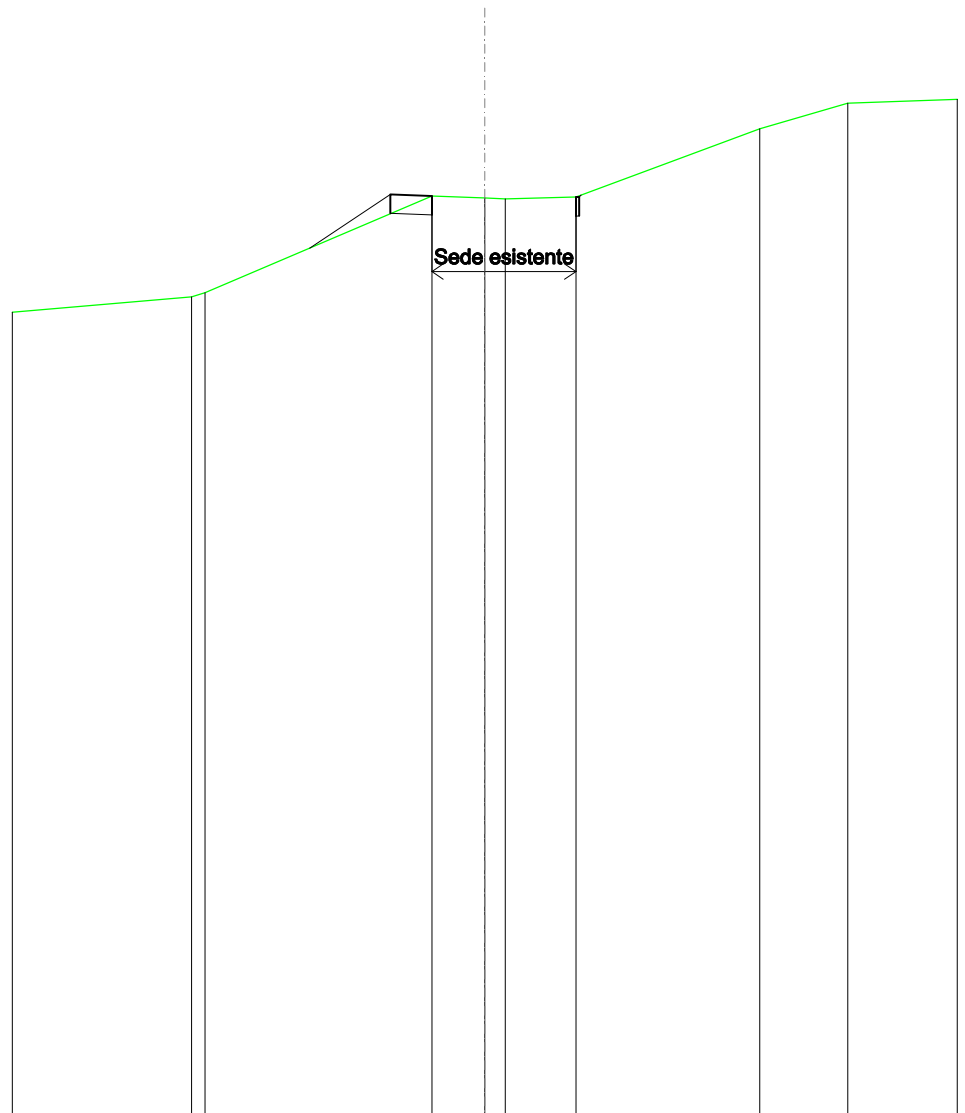


SCALA 1:200

QT.RIF. 380,000

QUOTE TERRENO	401,67 401,78		404,34	404,28 404,26	404,31	406,11	406,80
DIST.PARZIALI TERRENO		6,00	1,40	0,54 1,87	4,86	2,32	
QUOTE PROGETTO		402,96	404,38 404,34		404,31 404,31 404,36		
DIST. PARZIALI PROGETTO			2,13	5,00			

SOVRASTRUTTURA STRADALE	
CASSONETTO	1,499 m
MANUFATTI	
SCAVO PER PIATTAFORMA	0,677 m ²
RILEVATO PER SCARPATE	0,033 m ²
AREA DI SCAVO	1,499 m

SEZIONE N.: 75
 QT. PROGETTO: 404,618
 DIST.PROG.: 1850,000
 DIST.PREC.: 25,000
 DIST.SUCC.: 25,000

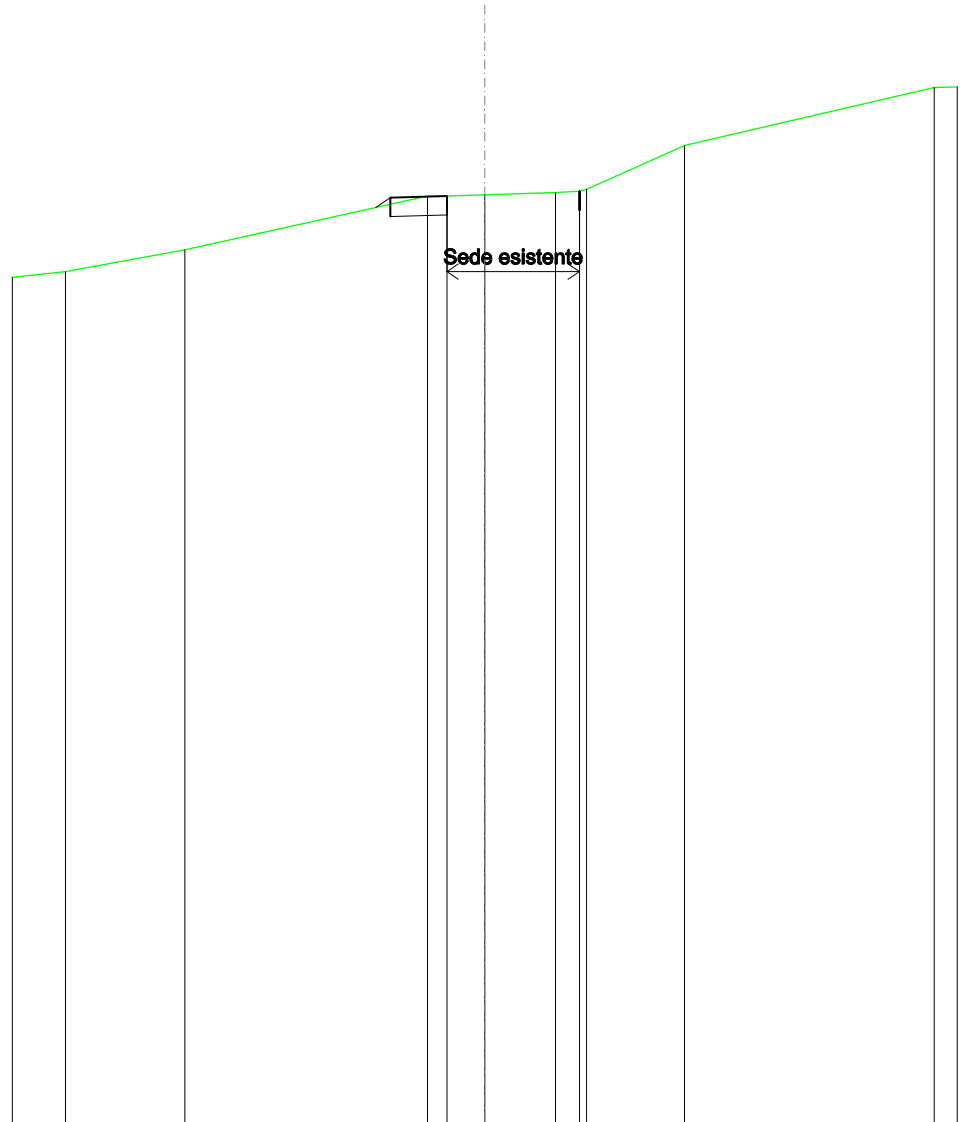


SCALA 1:200

QT.RIF. 380,000

QUOTE TERRENO	402,57	403,15	404,58	404,58	404,61	404,66	404,70	404,75	405,91	407,44
DIST.PARZIALI TERRENO	3,16	6,42	0,51	1,00	1,87	0,63	2,59	6,61		
QUOTE PROGETTO			404,27	404,53	404,58	404,70	404,70	404,70		
DIST. PARZIALI PROGETTO					5,01					

SOVRASTRUTTURA STRADALE	
CASSONETTO	4,693 m
MANUFATTI	
SCAVO PER PIATTAFORMA	2,796 m ²
SCAVO PER PARETI TRINCEA	0,010 m ²
AREA DI SCAVO	4,838 m

SEZIONE N.: 76
 QT. PROGETTO: 404,903
 DIST.PROG.: 1875,000
 DIST.PREC.: 25,000
 DIST.SUCC.: 25,000

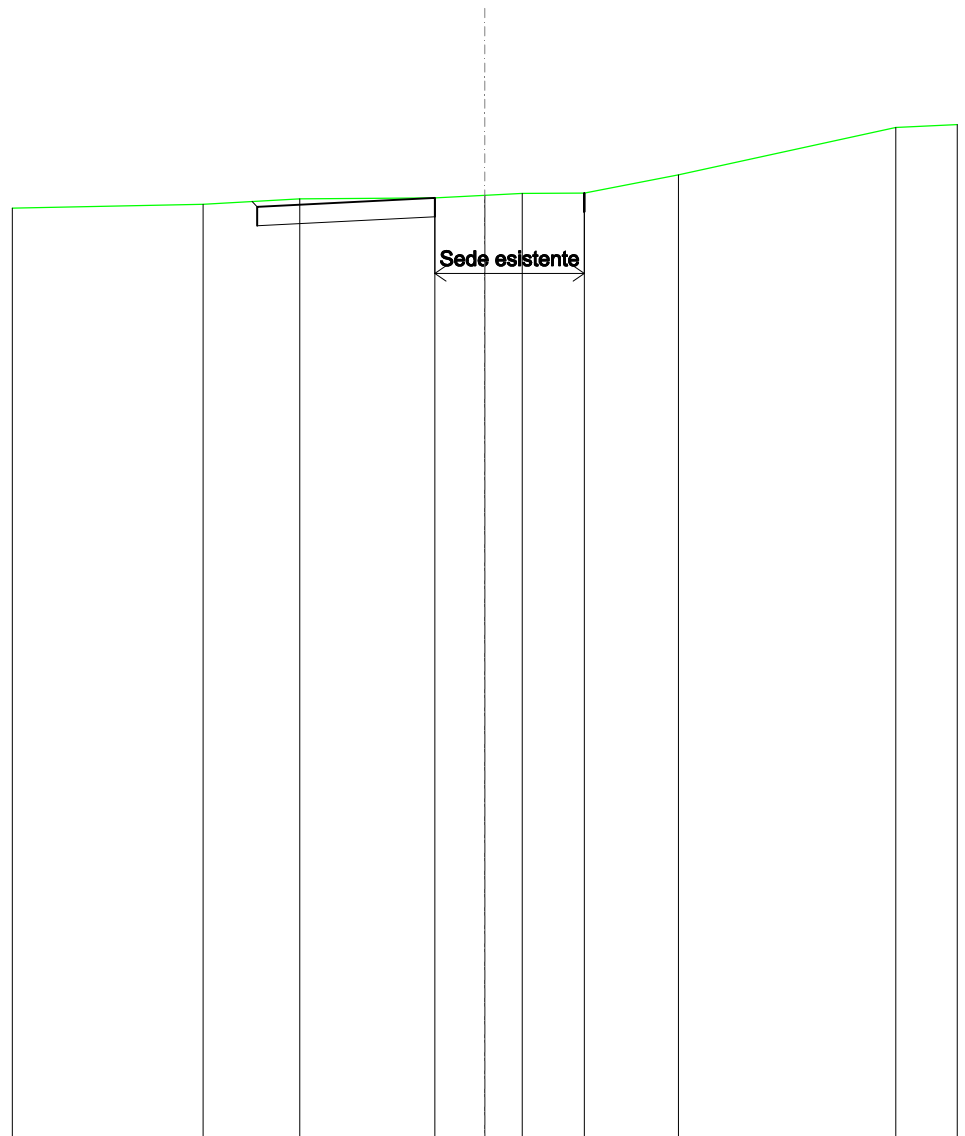


SCALA 1:200

QT.RIF. 380,000

QUOTE TERRENO	404,72	404,87	404,90	404,96	405,01	405,02	405,51	406,76
DIST.PARZIALI TERRENO	2,55	3,58	1,32	0,99	1,65	2,49	5,74	
QUOTE PROGETTO	404,80 404,66		404,90			405,02 405,02 405,02		
DIST. PARZIALI PROGETTO			8,65					

SOVRASTRUTTURA STRADALE	
CASSONETTO	2,829 m
MANUFATTI	
SCAVO PER PIATTAFORMA	1,175 m ²
RILEVATO PER SCARPATE	0,023 m ²
AREA DI SCAVO	2,829 m

SEZIONE N.: 77
 QT. PROGETTO: 405,622
 DIST.PROG.: 1900,000
 DIST.PREC.: 25,000
 DIST.SUCC.: 25,000

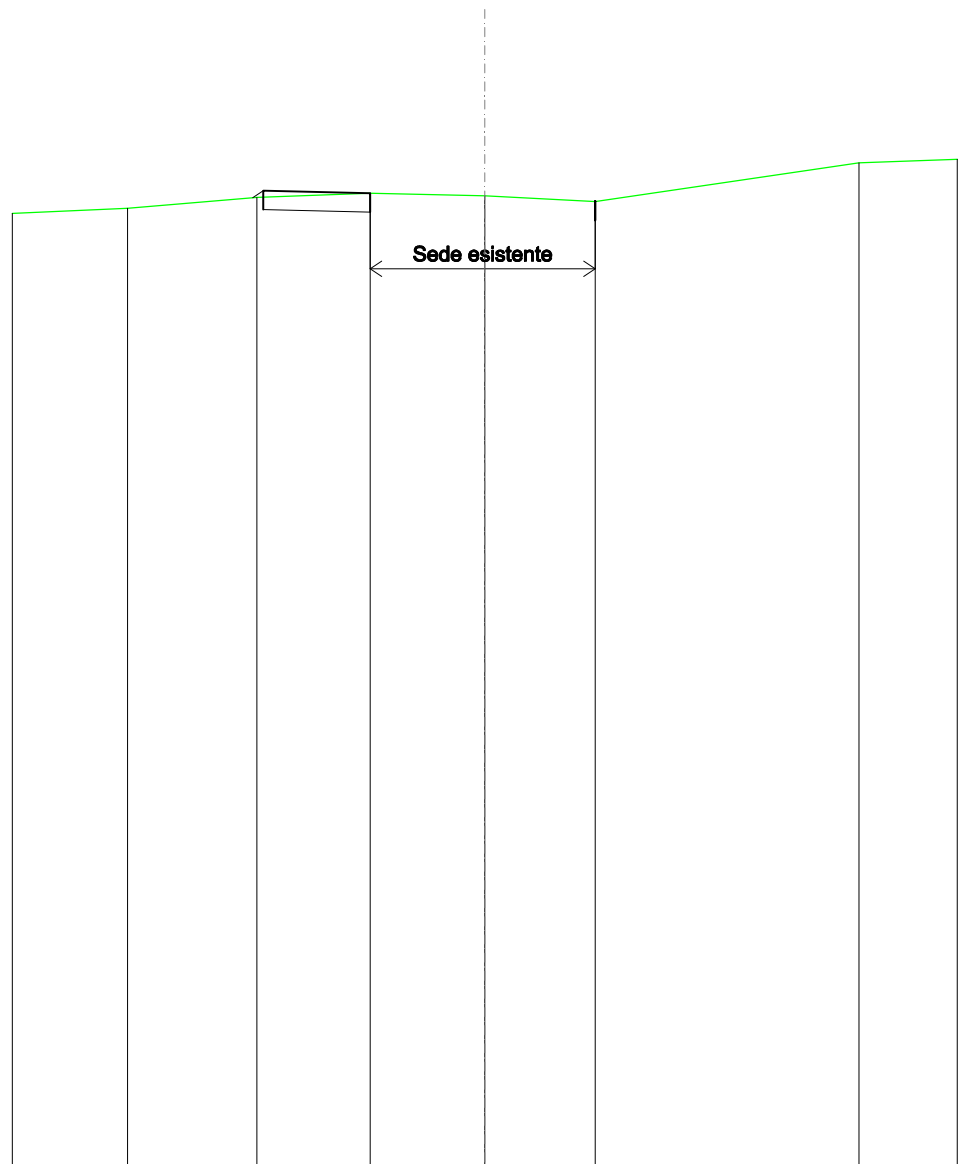


SCALA 1:200

QT.RIF. 380,000

QUOTE TERRENO	405,36	405,65	405,76	405,69	405,54	406,56
DIST.PARZIALI TERRENO	3,42	3,00	3,03	2,92	6,98	
QUOTE PROGETTO		405,64 405,83	405,76		405,56 405,54	
DIST. PARZIALI PROGETTO			8,78			

RILEVATI	
RILEVATO	3,357 m ²
SOVRASTRUTTURA STRADALE	
CASSONETTO	5,422 m
MANUFATTI	
SCAVO PER PIATTAFORMA	0,315 m ²
RILEVATO PER SCARPATE	3,836 m ²
AREA DI SCAVO	1,258 m

SEZIONE N.: 78
 QT. PROGETTO: 406,946
 DIST.PROG.: 1925,000
 DIST.PREC.: 25,000
 DIST.SUCC.: 15,000

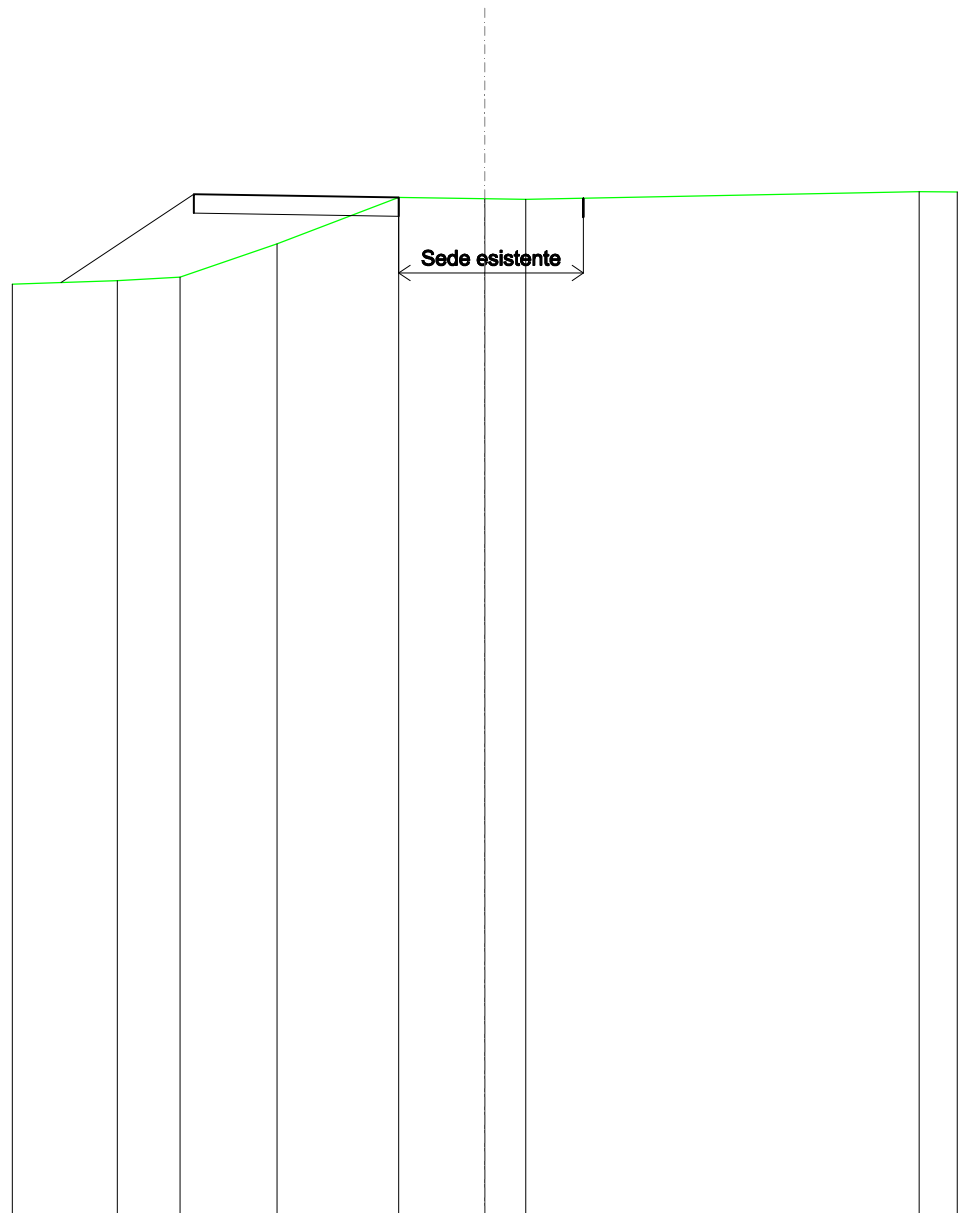


SCALA 1:200

QT.RIF. 380,000

QUOTE TERRENO	404,74	404,83	405,72	406,95	406,91	406,89	407,09
DIST.PARZIALI TERRENO	1,66	2,56	3,22	2,28	1,09	10,41	
QUOTE PROGETTO	404,69	407,03		406,95		406,92 406,92	
DIST. PARZIALI PROGETTO	3,51			10,31			

SOVRASTRUTTURA STRADALE	
CASSONETTO	1,030 m
MANUFATTI	
SCAVO PER PIATTAFORMA	0,526 m ²
RILEVATO PER SCARPATE	0,001 m ²
AREA DI SCAVO	1,030 m

SEZIONE N.: 79
 QT. PROGETTO: 407,791
 DIST.PROG.: 1940,000
 DIST.PREC.: 15,000
 DIST.SUCC.: 15,000

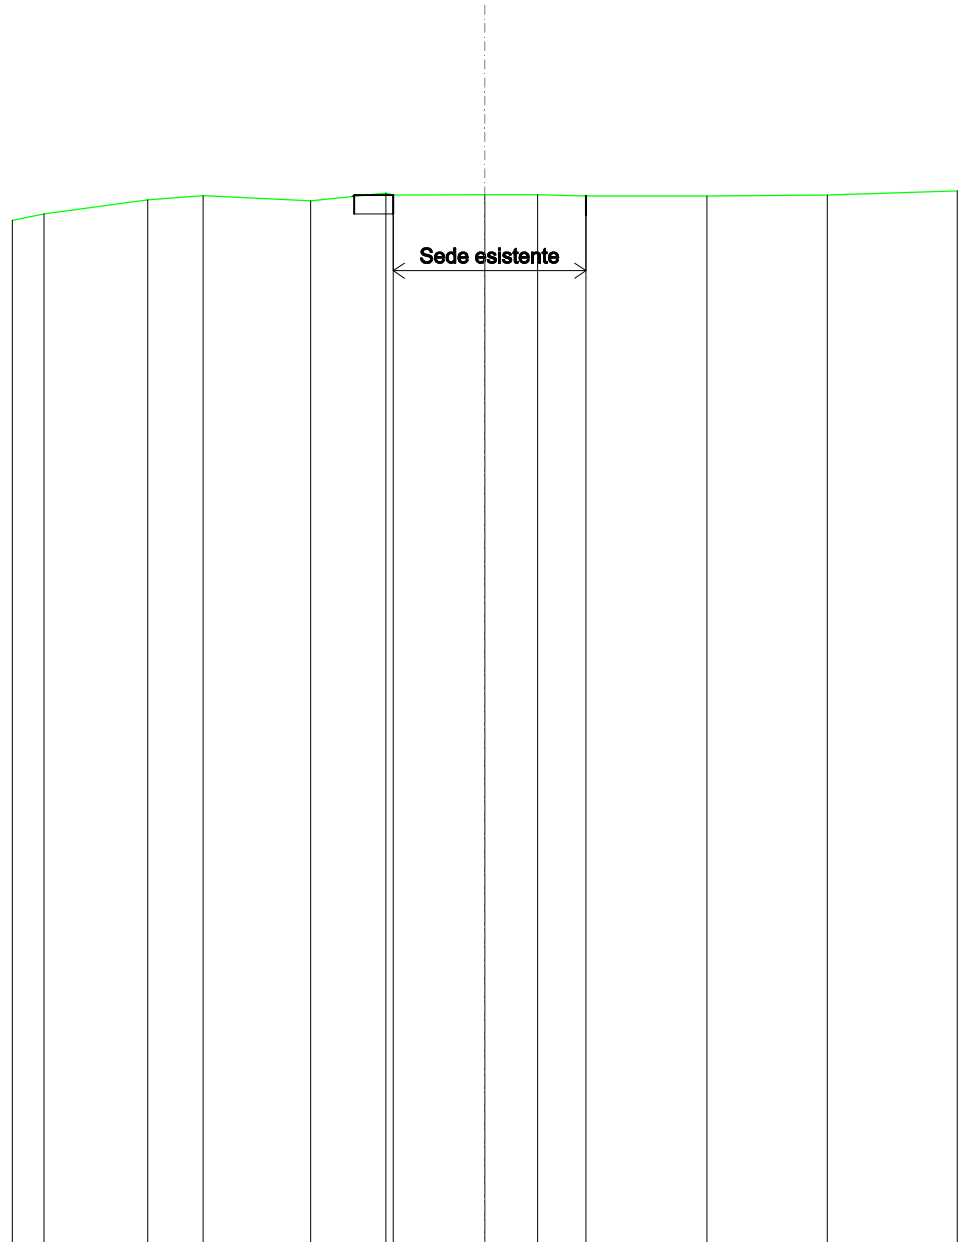


SCALA 1:200

QT.RIF. 380,000

QUOTE TERRENO	407,27	407,65	407,76	407,62	407,82	407,78	407,78	407,75	407,75	407,78
DIST.PARZIALI TERRENO	2,74	1,47	2,84	1,99	2,42	1,40	1,28	3,20	3,18	
QUOTE PROGETTO					407,73	407,77		407,75	407,75	
DIST. PARZIALI PROGETTO						6,13				

MANUFATTI	
AREA DI SCAVO	0,019 m

SEZIONE N.: 80
 QT. PROGETTO: 408,454
 DIST.PROG.: 1955,000
 DIST.PREC.: 15,000
 DIST.SUCC.: 24,486

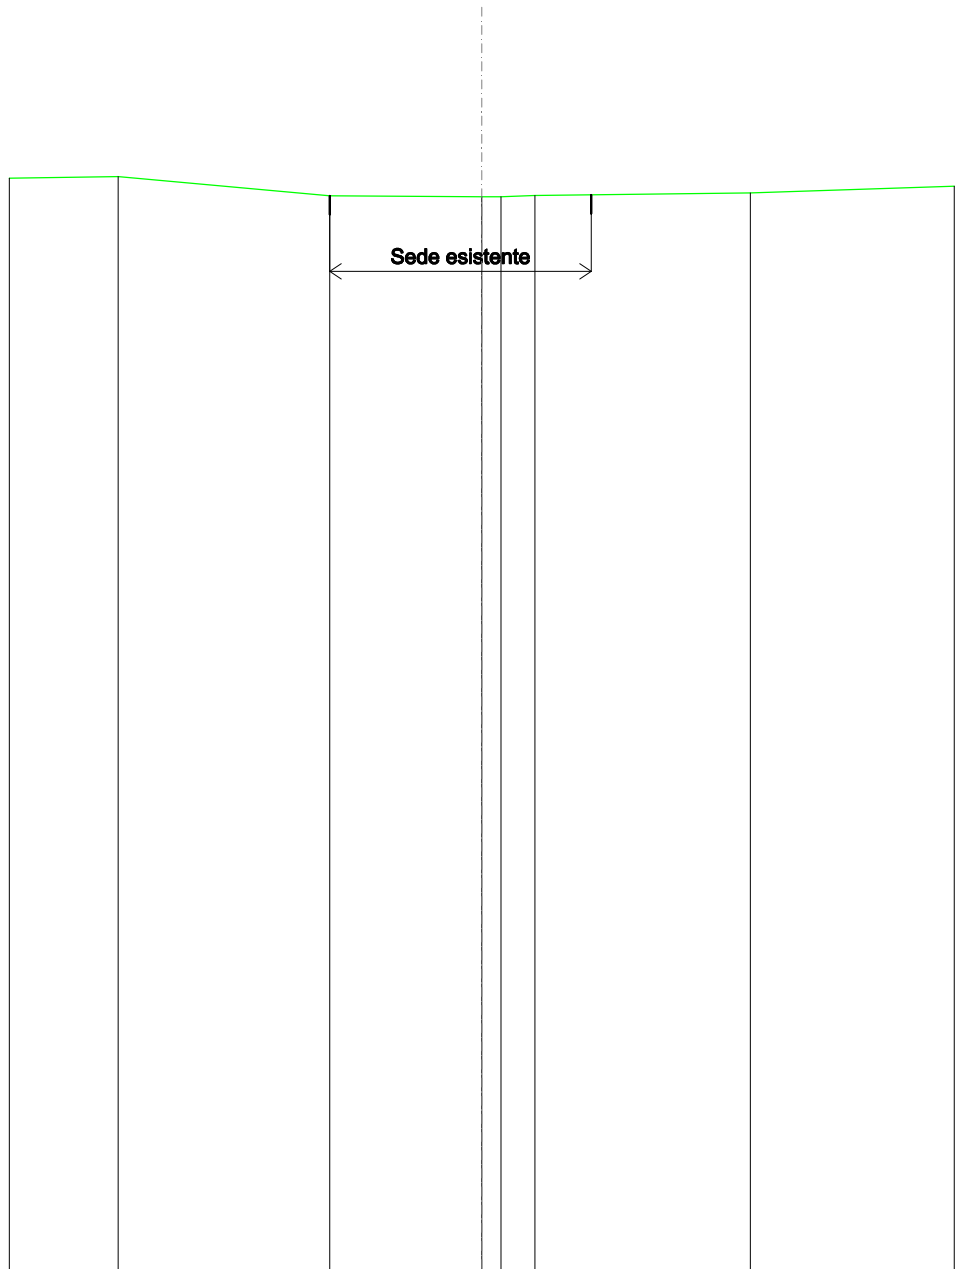


SCALA 1:200

QT.RIF. 380,000

QUOTE TERRENO	408,98	408,47	408,44 408,44	408,47	408,54
DIST.PARZIALI TERRENO	5,60	4,02	0,51 0,90	5,70	
QUOTE PROGETTO		408,47 408,46 408,47		408,48 408,49 408,49	
DIST. PARZIALI PROGETTO		6,91			

SOVRASTRUTTURA STRADALE	
CASSONETTO	0,005 m
MANUFATTI	
SCAVO PER PIATTAFORMA	0,002 m ²
AREA DI SCAVO	0,010 m

SEZIONE N.: 81
 QT. PROGETTO: 408,775
 DIST.PROG.: 1979,486
 DIST.PREC.: 24,486

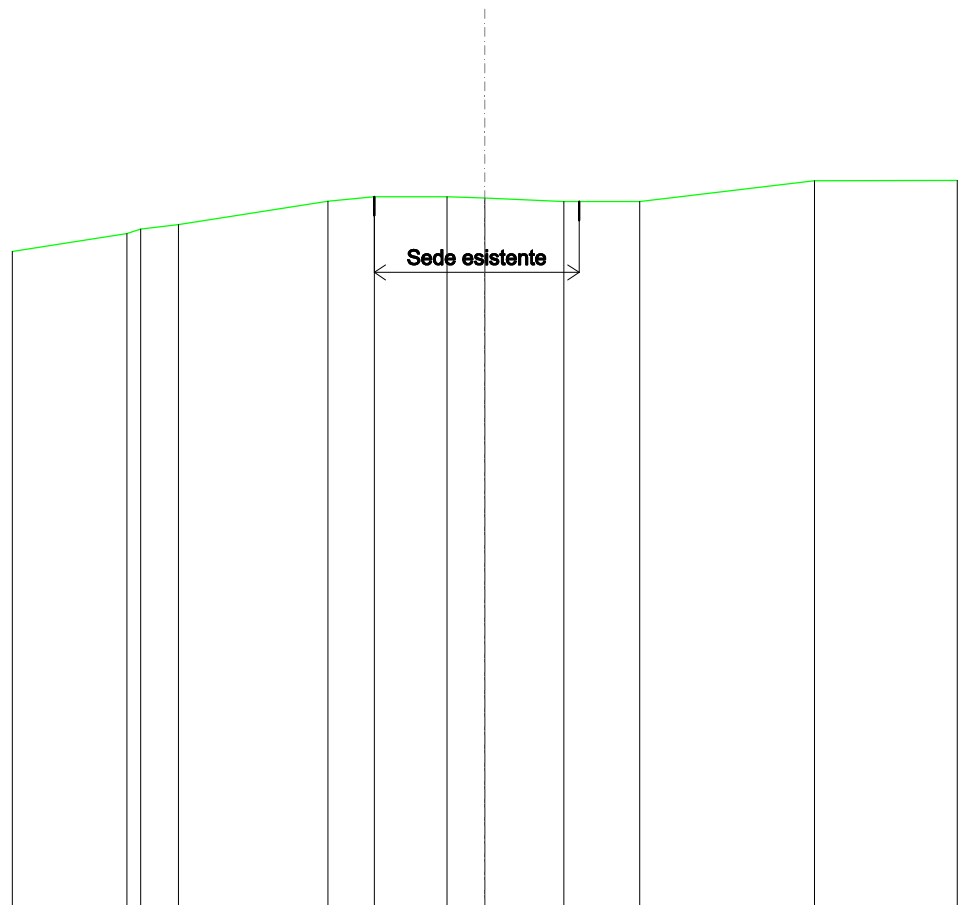

SCALA 1:200

QT.RIF. 390,000

QUOTE TERRENO	407,84 407,96 408,08		408,70	408,82	408,82	408,78	408,69	408,69		409,24
DIST.PARZIALI TERRENO	0,98	3,96	1,23	1,92	1,00	2,09	2,01	4,62		
QUOTE PROGETTO				408,82 408,81 408,82			408,69 408,69 408,69			
DIST. PARZIALI PROGETTO					5,42					