

Regione
Sicilia



Comune di
Sambuca di Sicilia



Comune di
Contessa Entellina



Comune di
Santa Margherita di Belice



Committente:



Eni Plenitude Technical Services S.r.l.
Via Dismano, 1280
47522 Cesena (FC) - Italy
Tel. centralino + 39 0547 317199
eniplenitude.com

Documento:

PROGETTO DEFINITIVO

Titolo del Progetto:

PARCO EOLICO "SAMBUCA"

Elaborato:

Sezioni trasversali Asse 05_AD

PROGETTO	DISCIPLINA	AMBITO	TIPO ELABORATO	PROGRESSIVO	SCALA
W-SAM	P	VB	SZ	25	1:200

NOME FILE:

W-SAM-P-VB-SZ-25_Sezioni trasversali Asse 05_AD

Progettazione:



Ing. Saverio Pagliuso


Ing. Mario Francesco Perri

Ing. Giorgio Salatino

Rev:	Data Revisione	Descrizione Revisione	Redatto	Controllato	Approvato
00	SETTEMBRE 2023	PRIMA EMISSIONE	GEMSA	GEMSA	ENI PLENITUDE

SEZIONE N.: 1
 QT. PROGETTO: 417,082
 DIST.PROG.: 0,000
 DIST.SUCC.: 25,000

SCAVI E BONIFICHE	
FOSSO	1,609 m ²
SOVRASTRUTTURA STRADALE	
CASSONETTO	32,481 m
MANUFATTI	
SCAVO PER PIATTAFORMA	21,698 m ²
SCAVO PER PARETI TRINCEA	0,235 m ²
AREA DI SCAVO	36,453 m

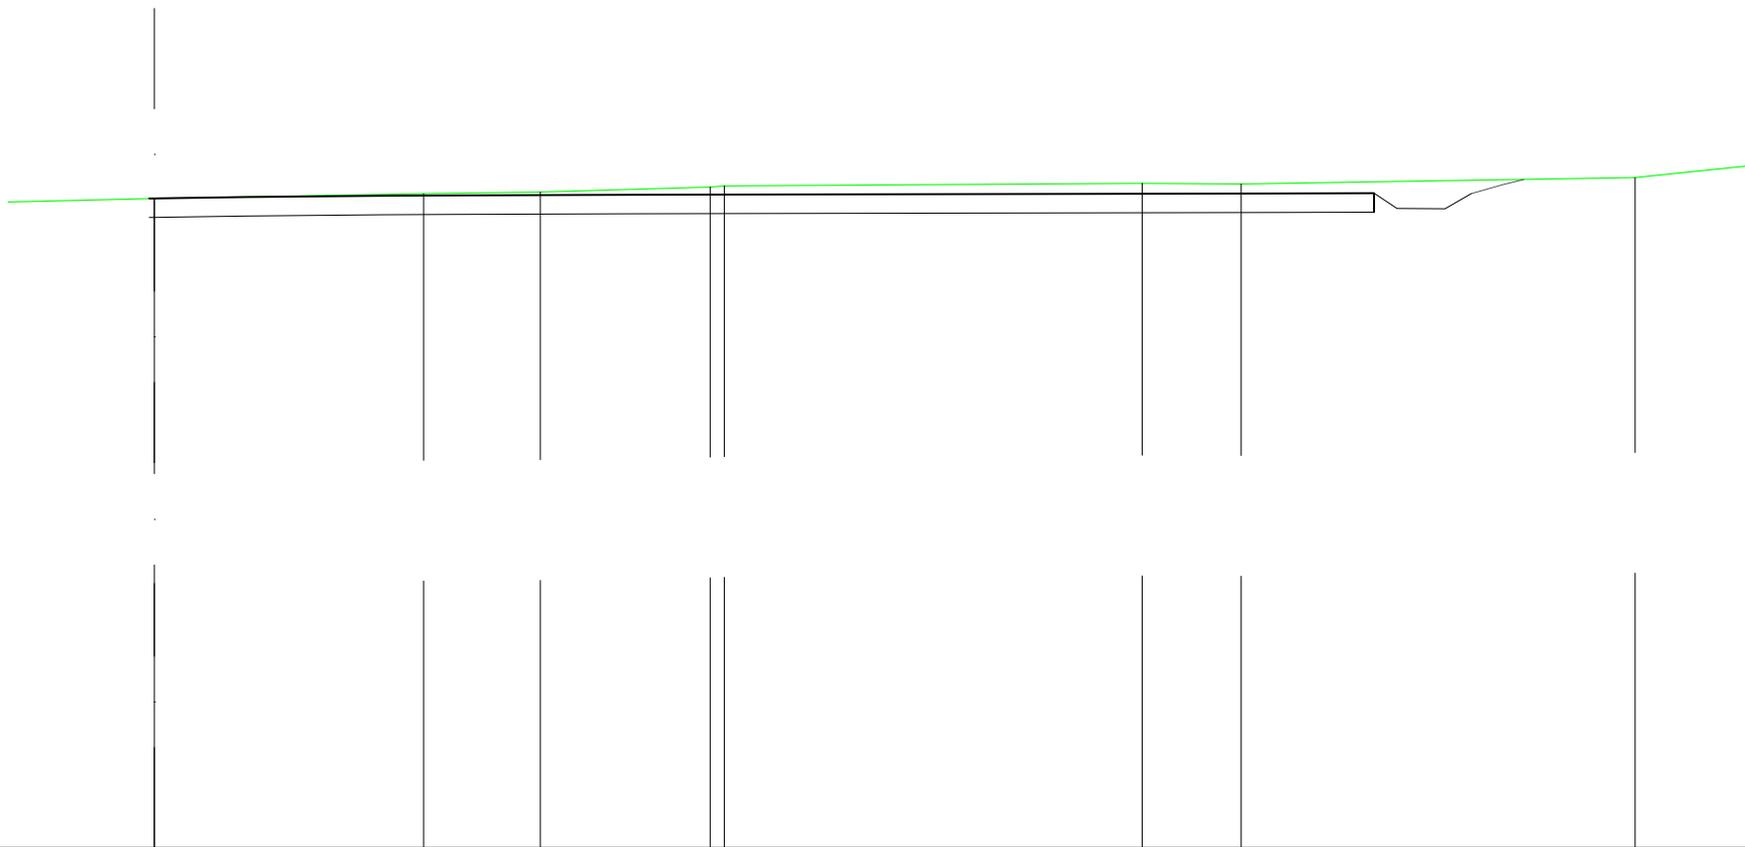

SCALA 1:200

QT.RIF. 400,000


QUOTE TERRENO		417,08		417,21		417,25		417,38 417,41		417,48		417,46		417,63
DIST.PARZIALI TERRENO	4,50		7,14		3,10		4,50		11,08		2,62		10,45	4,16
QUOTE PROGETTO		417,08 417,09		417,12		417,15		417,16		417,18		417,21		417,22 416,82
DIST. PARZIALI PROGETTO														0,61 1,27 0,70 0,82 0,57

SCAVI E BONIFICHE	
FOSSO	1,043 m ²
SOVRASTRUTTURA STRADALE	
CASSONETTO	8,496 m
MANUFATTI	
SCAVO PER PIATTAFORMA	6,223 m ²
SCAVO PER PARETI TRINCEA	0,347 m ²
RILEVATO PER SCARPATE	0,050 m ²
AREA DI SCAVO	10,864 m

SEZIONE N.: 2
 QT. PROGETTO: 417,848
 DIST.PROG.: 25,000
 DIST.PREC.: 25,000
 DIST.SUCC.: 25,000

SCALA 1:200


QT.RIF. 400,000

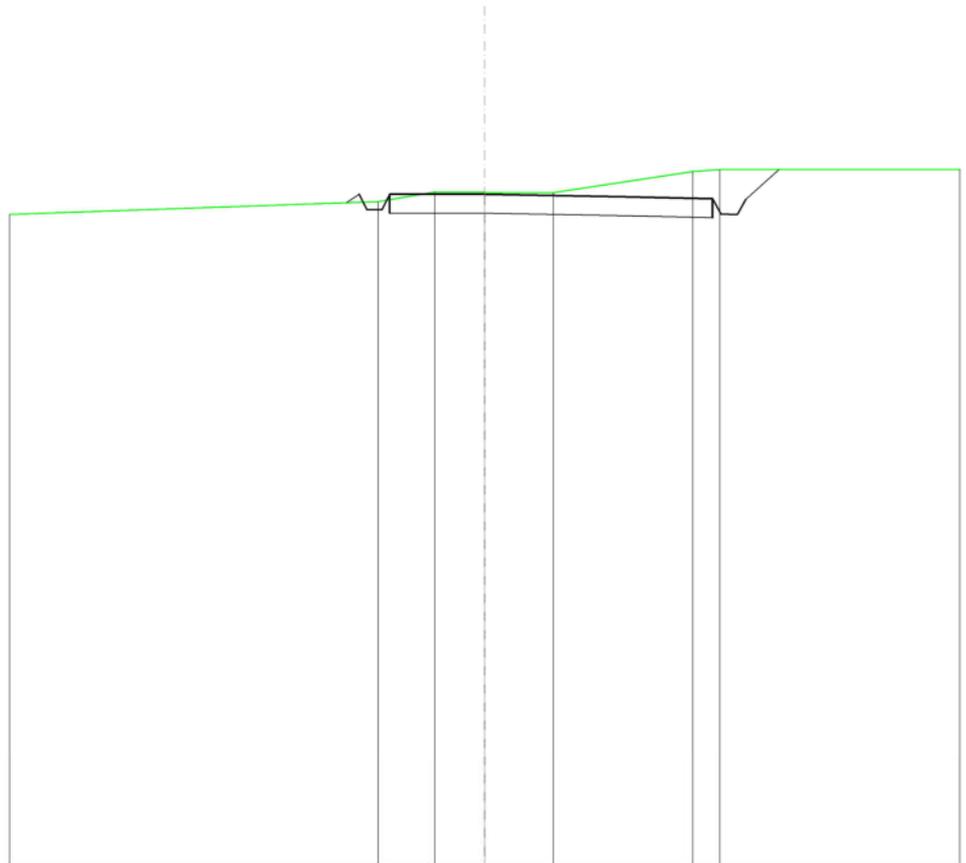

QUOTE TERRENO			417,66		417,91		417,90		417,90		418,45	418,51				
DIST.PARZIALI TERRENO			1,49	1,31	1,80		3,67		0,72							
QUOTE PROGETTO		417,63	417,85	417,45	417,85		417,85		417,78		417,73	417,33	417,32	417,32	417,72	418,50
DIST. PARZIALI PROGETTO							8,50						0,88			

SCAVI E BONIFICHE	
FOSSO	0,275 m ²
SOVRASTRUTTURA STRADALE	
CASSONETTO	5,000 m
MANUFATTI	
SCAVO PER PIATTAFORMA	1,083 m ²
SCAVO PER PARETI TRINCEA	0,018 m ²
RILEVATO PER SCARPATE	0,343 m ²
AREA DI SCAVO	5,992 m

SEZIONE N.: 3
 QT. PROGETTO: 418,973
 DIST.PROG.: 50,000
 DIST.PREC.: 25,000
 DIST.SUCC.: 25,000

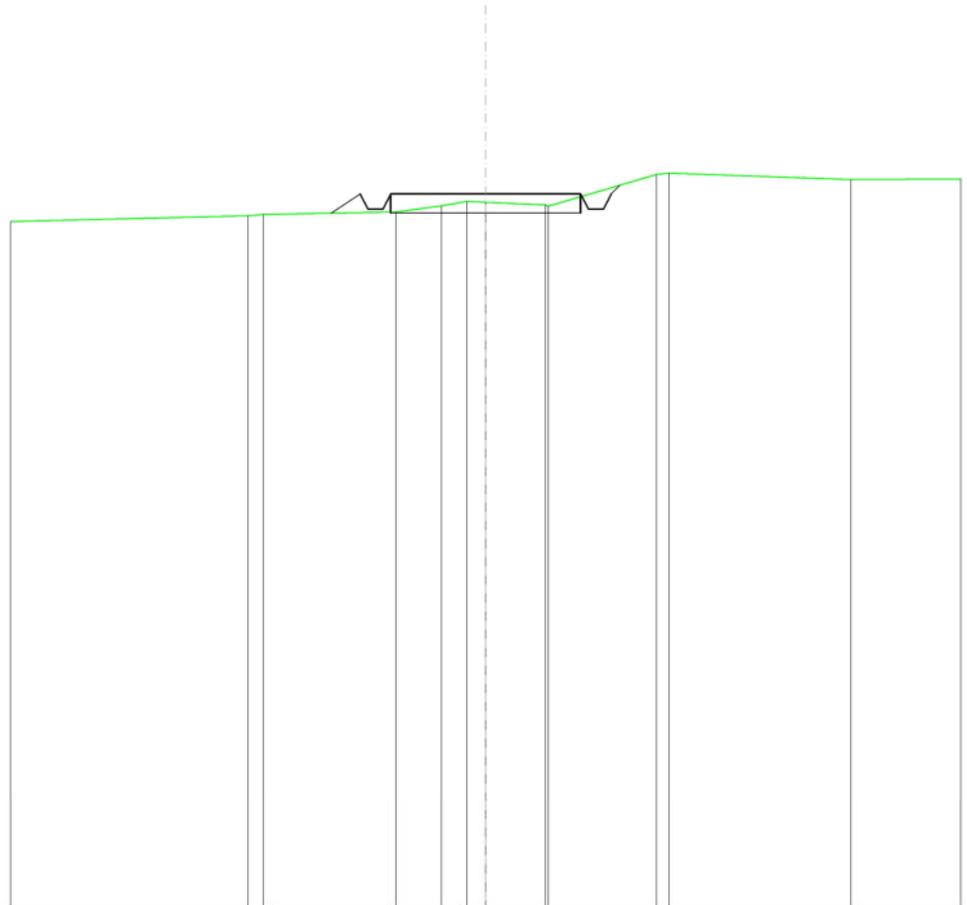


SCALA 1:200

QT.RIF. 400,000

QUOTE TERRENO		418,39 418,43		418,49	418,66 418,77 418,75	418,68 418,65	419,48 419,52	419,35
DIST.PARZIALI TERRENO			3,49	1,19	0,67 0,49	1,57	2,85	4,78
QUOTE PROGETTO			418,46 418,97 418,57 418,57 418,97		418,97		418,97 418,57 418,57 418,97 419,20	
DIST. PARZIALI PROGETTO			0,77		5,00			

SCAVI E BONIFICHE	
FOSSO	0,419 m ²
SOVRASTRUTTURA STRADALE	
CASSONETTO	5,000 m
MANUFATTI	
SCAVO PER PIATTAFORMA	1,752 m ²
SCAVO PER PARETI TRINCEA	0,025 m ²
RILEVATO PER SCARPATE	0,125 m ²
AREA DI SCAVO	6,528 m

SEZIONE N.: 4
 QT. PROGETTO: 420,455
 DIST.PROG.: 75,000
 DIST.PREC.: 25,000
 DIST.SUCC.: 25,000

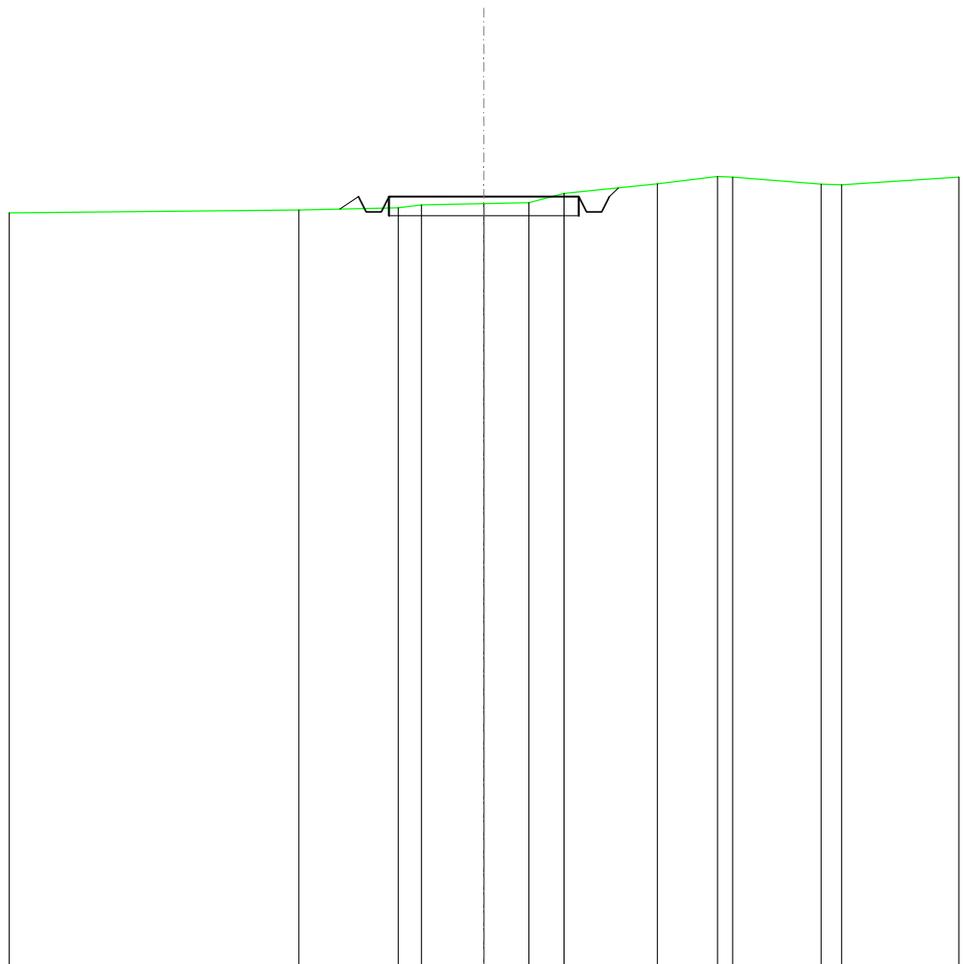


SCALA 1:200

QT.RIF. 400,000

QUOTE TERRENO	420,11	420,16	420,24	420,27	420,29	420,55	420,79	420,99	420,97	420,79	420,77
DIST.PARZIALI TERRENO	2,61	0,61	1,64	1,19	0,92	2,46	1,58	2,33	0,54		
QUOTE PROGETTO	420,13	420,45	420,05	420,45	420,45	420,45	420,05	420,05	420,45	420,69	
DIST. PARZIALI PROGETTO	0,49			5,00							

SCAVI E BONIFICHE	
FOSSO	0,542 m ²
SOVRASTRUTTURA STRADALE	
CASSONETTO	5,000 m
MANUFATTI	
SCAVO PER PIATTAFORMA	2,859 m ²
SCAVO PER PARETI TRINCEA	0,024 m ²
RILEVATO PER SCARPATE	0,032 m ²
AREA DI SCAVO	6,677 m

SEZIONE N.: 5
 QT. PROGETTO: 422,548
 DIST.PROG.: 100,000
 DIST.PREC.: 25,000
 DIST.SUCC.: 25,000

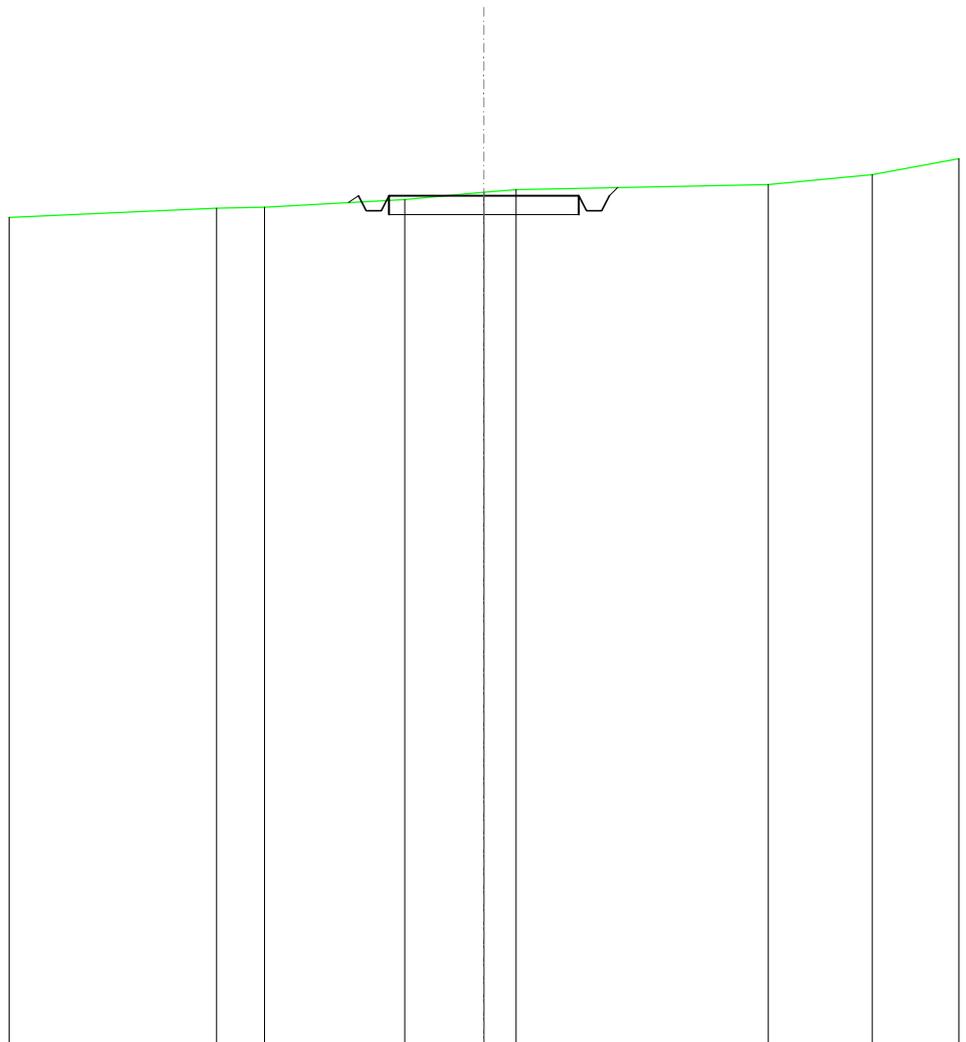


SCALA 1:200

QT.RIF. 400,000

QUOTE TERRENO	422,22	422,25	422,45	422,64	422,71	422,85	423,11
DIST.PARZIALI TERRENO	1,28	3,70	2,08	0,84	6,64	2,74	
QUOTE PROGETTO		422,37	422,55	422,15	422,55	422,15	422,55
DIST. PARZIALI PROGETTO			5,00				

SCAVI E BONIFICHE	
FOSSO	0,587 m ²
SOVRASTRUTTURA STRADALE	
CASSONETTO	5,000 m
MANUFATTI	
SCAVO PER PIATTAFORMA	2,115 m ²
SCAVO PER PARETI TRINCEA	0,206 m ²
RILEVATO PER SCARPATE	0,371 m ²
AREA DI SCAVO	6,720 m

SEZIONE N.: 6
 QT. PROGETTO: 424,089
 DIST.PROG.: 125,000
 DIST.PREC.: 25,000
 DIST.SUCC.: 25,000

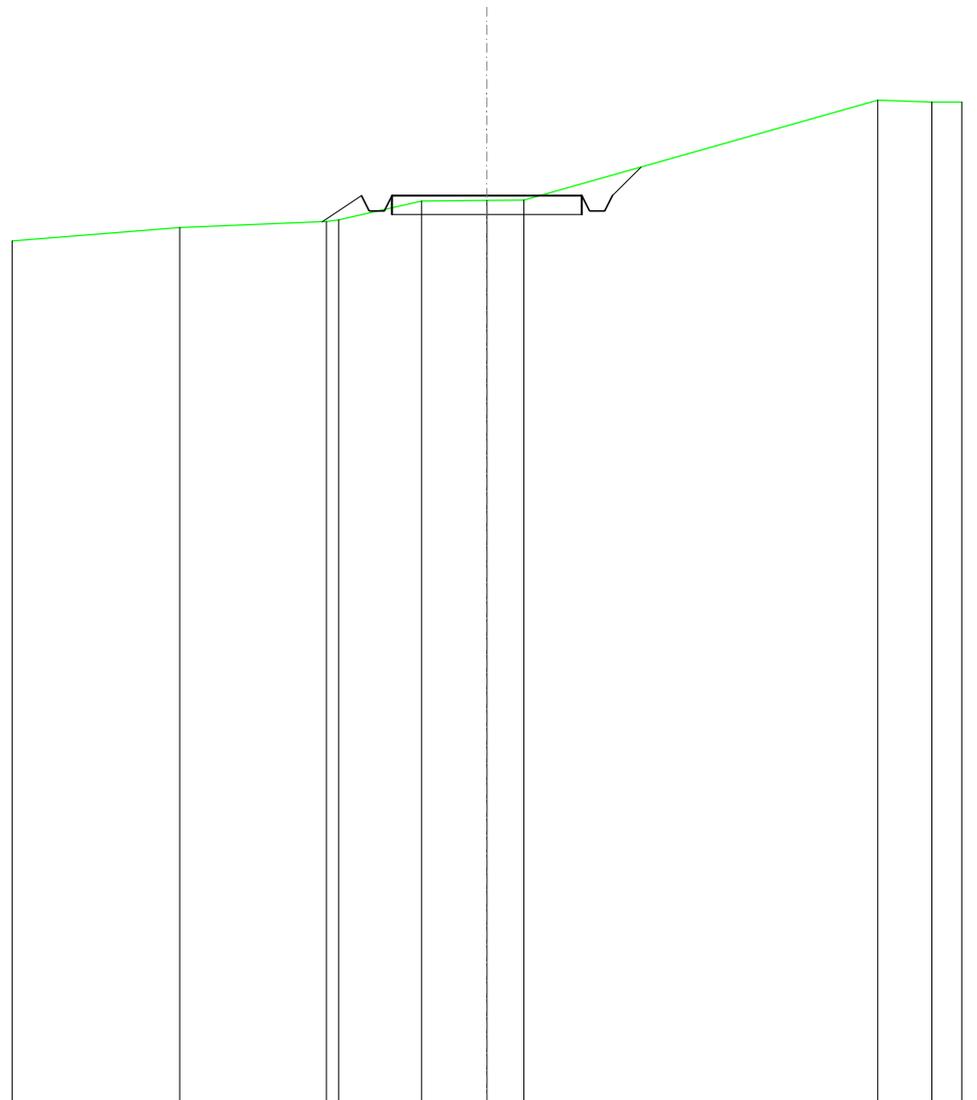

SCALA 1:200

QT.RIF. 400,000


QUOTE TERRENO	423,24	423,40	423,45	423,94	423,96	423,97	426,62	426,58
DIST.PARZIALI TERRENO		3,86		2,18	1,72	0,97	9,31	1,42
QUOTE PROGETTO		423,40	424,09	423,69	423,69	424,09	424,09	423,69
DIST. PARZIALI PROGETTO			1,04			5,00		0,76

SCAVI E BONIFICHE	
FOSSO	0,582 m ²
RILEVATI	
RILEVATO	0,001 m ²
SOVRASTRUTTURA STRADALE	
CASSONETTO	5,000 m
MANUFATTI	
SCAVO PER PIATTAFORMA	2,176 m ²
SCAVO PER PARETI TRINCEA	0,238 m ²
RILEVATO PER SCARPATE	1,284 m ²
AREA DI SCAVO	6,566 m

SEZIONE N.: 7
 QT. PROGETTO: 425,840
 DIST.PROG.: 150,000
 DIST.PREC.: 25,000
 DIST.SUCC.: 25,000

SCALA 1:200


QT.RIF. 410,000

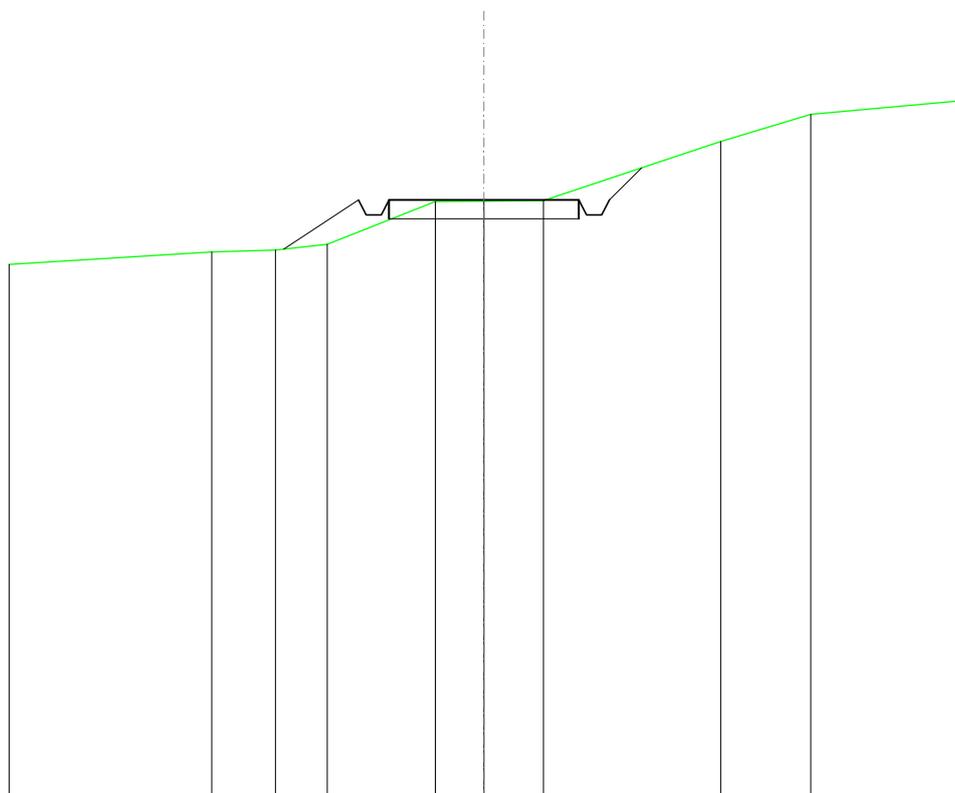

QUOTE TERRENO	424,46	424,51	424,66	425,80	425,80	425,82	427,38	428,10
DIST.PARZIALI TERRENO	1,68	1,36	2,85	1,28	1,57	4,66	2,38	
QUOTE PROGETTO	424,53	425,84	425,44	425,44	425,84	425,84	425,44	425,84
DIST. PARZIALI PROGETTO		1,96			5,00		0,85	

SCAVI E BONIFICHE	
FOSSO	0,488 m ²
SOVRASTRUTTURA STRADALE	
CASSONETTO	5,000 m
MANUFATTI	
SCAVO PER PIATTAFORMA	2,078 m ²
SCAVO PER PARETI TRINCEA	0,146 m ²
RILEVATO PER SCARPATE	0,432 m ²
AREA DI SCAVO	6,486 m

SEZIONE N.: 8
 QT. PROGETTO: 427,591
 DIST.PROG.: 175,000
 DIST.PREC.: 25,000
 DIST.SUCC.: 25,000

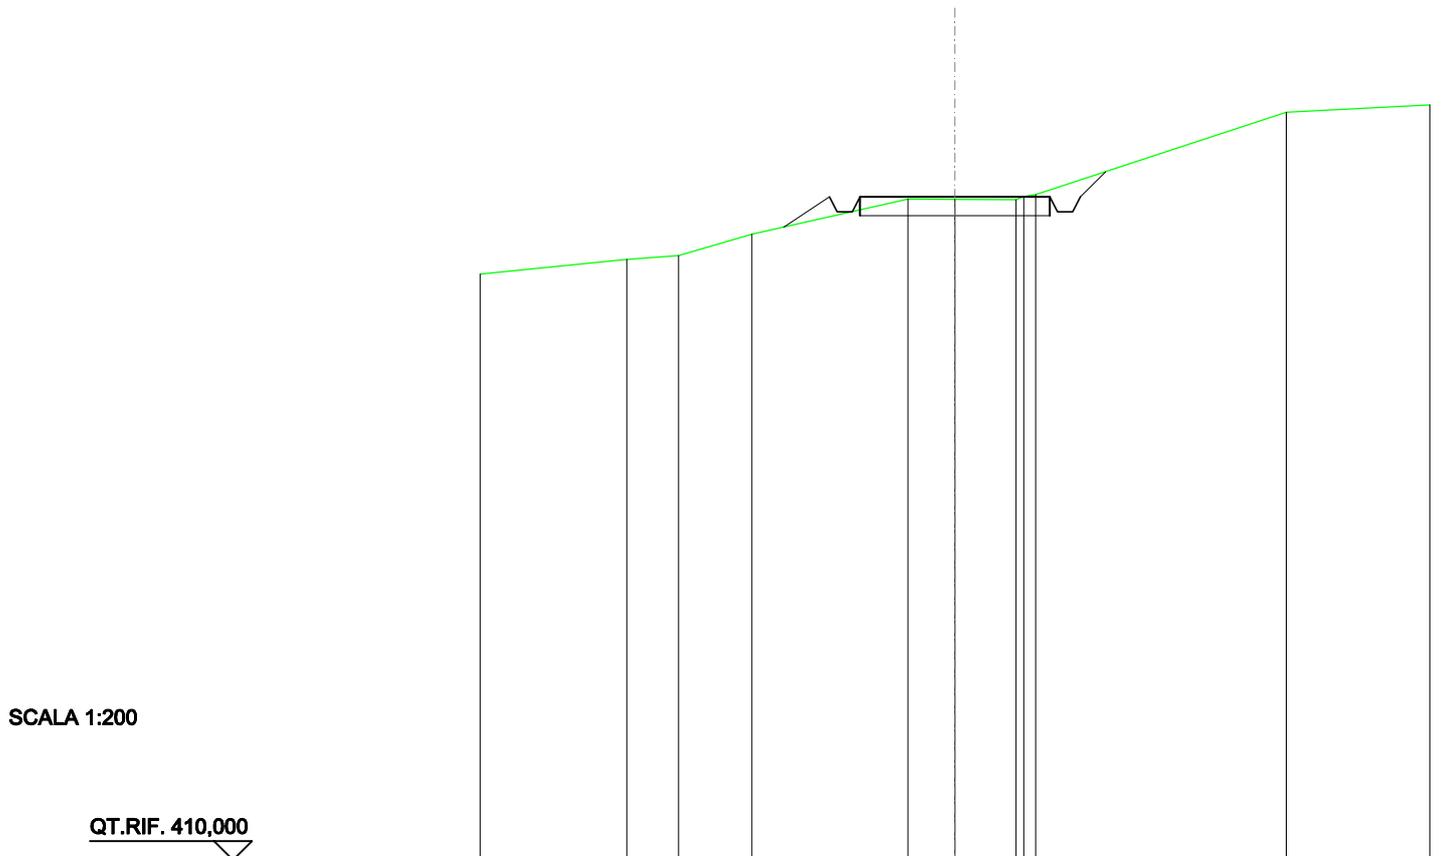


SCALA 1:200

QT.RIF. 410,000

QUOTE TERRENO	425,93	426,03	426,60	427,53	427,52	427,51	427,60	427,64	429,83	
DIST.PARZIALI TERRENO	1,36	1,93	4,11	1,23	1,61			6,59		
QUOTE PROGETTO			426,79	427,59	427,19	427,19	427,59	427,59	427,19	428,25
DIST. PARZIALI PROGETTO			1,21			5,00			0,66	

SCAVI E BONIFICHE	
FOSSO	0,126 m ²
RILEVATI	
RILEVATO	0,006 m ²
SOVRASTRUTTURA STRADALE	
CASSONETTO	5,000 m
MANUFATTI	
SCAVO PER PIATTAFORMA	1,388 m ²
RILEVATO PER SCARPATE	1,526 m ²
AREA DI SCAVO	5,479 m

SEZIONE N.: 9
 QT. PROGETTO: 429,282
 DIST.PROG.: 200,000
 DIST.PREC.: 25,000
 DIST.SUCC.: 25,000

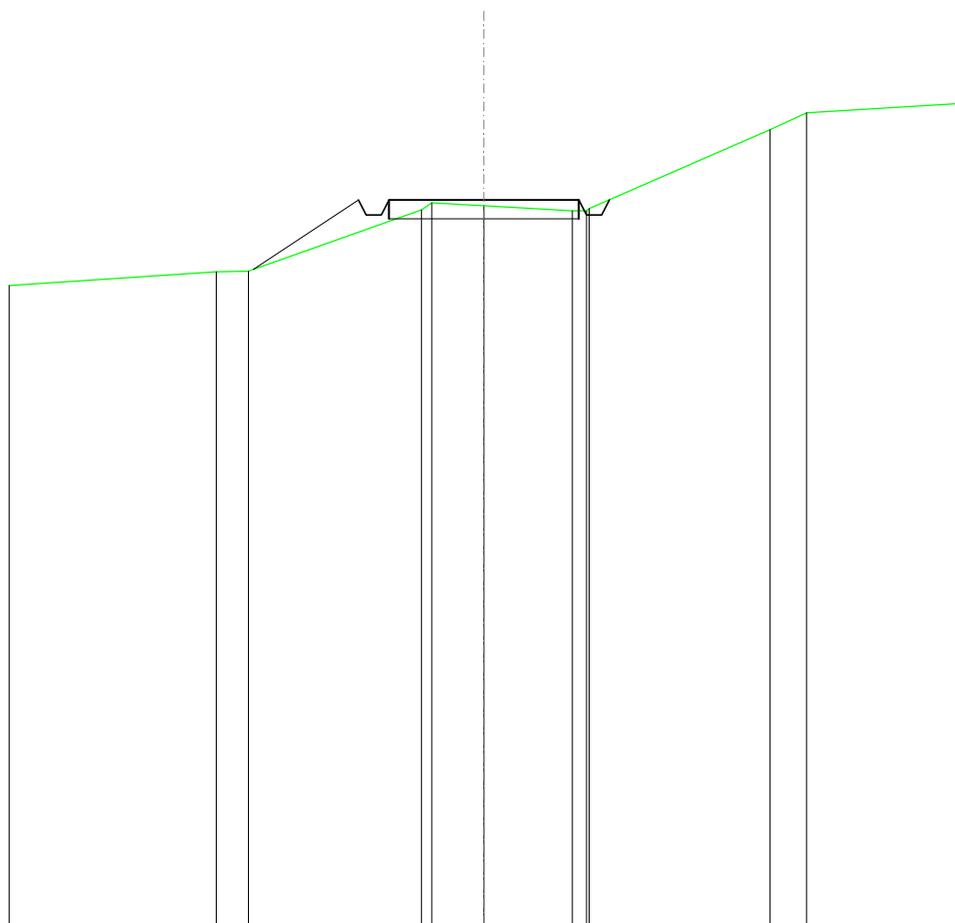


SCALA 1:200

QT.RIF. 410,000

QUOTE TERRENO	427,37	427,39	429,02	429,21	429,13	428,99	428,99	429,05	431,15	431,59
DIST.PARZIALI TERRENO	0,85	4,55	1,37	2,33	4,76	0,97				
QUOTE PROGETTO	427,44	429,28	428,88	428,88	429,28	429,28	428,88	428,88	429,28	429,29
DIST. PARZIALI PROGETTO	2,76	5,00								

SCAVI E BONIFICHE	
FOSSO	1,338 m ²
SOVRASTRUTTURA STRADALE	
CASSONETTO	5,000 m
MANUFATTI	
SCAVO PER PIATTAFORMA	2,510 m ²
SCAVO PER PARETI TRINCEA	1,311 m ²
RILEVATO PER SCARPATE	1,819 m ²
AREA DI SCAVO	7,591 m

SEZIONE N.: 10
 QT. PROGETTO: 430,937
 DIST.PROG.: 225,000
 DIST.PREC.: 25,000
 DIST.SUCC.: 25,000

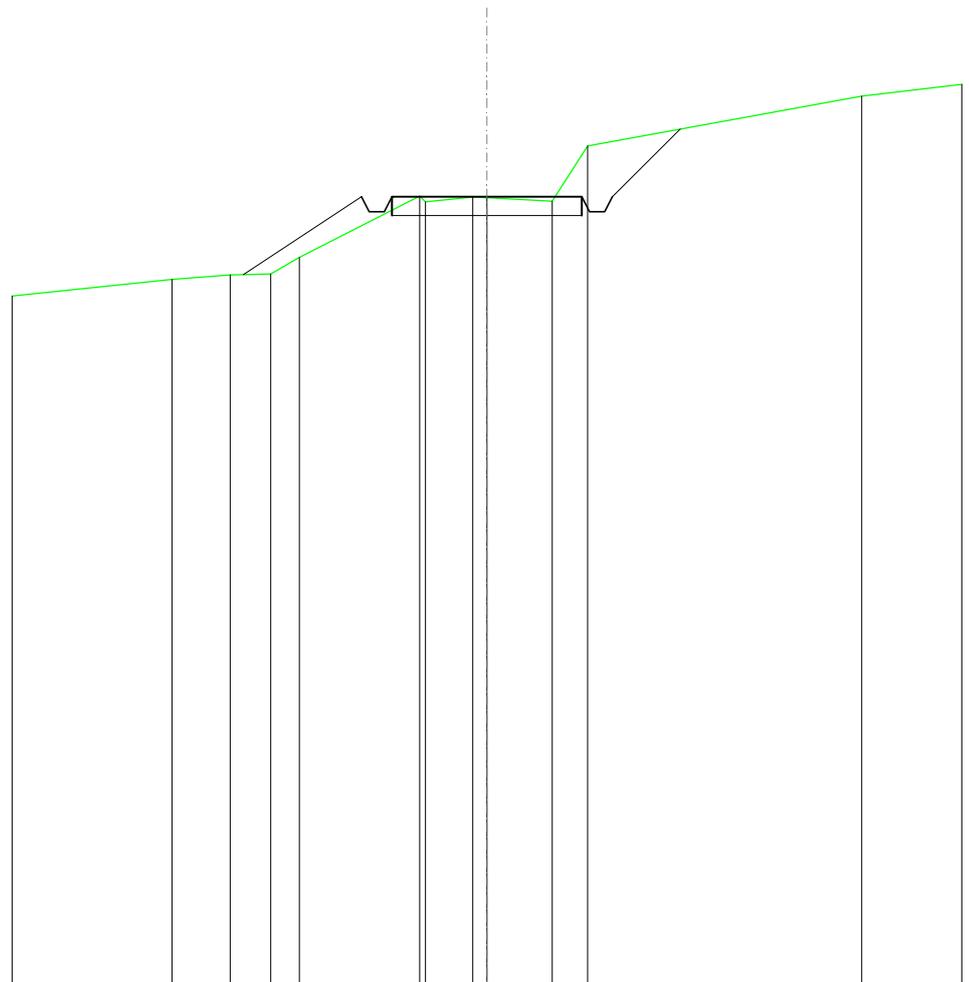


SCALA 1:200

QT.RIF. 410,000

QUOTE TERRENO	428,74	428,86	428,88	429,32	430,95	430,80	430,92	430,90	430,81	432,28	433,60
DIST.PARZIALI TERRENO	1,53	1,07	0,76	3,16	1,24	1,72	0,92	7,22			
QUOTE PROGETTO	428,86	430,94	430,54	430,54	430,94	430,94	430,94	430,94	430,54	430,54	432,73
DIST. PARZIALI PROGETTO		3,11				5,00			1,79		

SCAVI E BONIFICHE	
FOSSO	0,452 m ²
SOVRASTRUTTURA STRADALE	
CASSONETTO	5,000 m
MANUFATTI	
SCAVO PER PIATTAFORMA	2,356 m ²
SCAVO PER PARETI TRINCEA	0,136 m ²
RILEVATO PER SCARPATE	0,630 m ²
AREA DI SCAVO	6,573 m

SEZIONE N.: 11
 QT. PROGETTO: 432,580
 DIST.PROG.: 250,000
 DIST.PREC.: 25,000
 DIST.SUCC.: 25,000

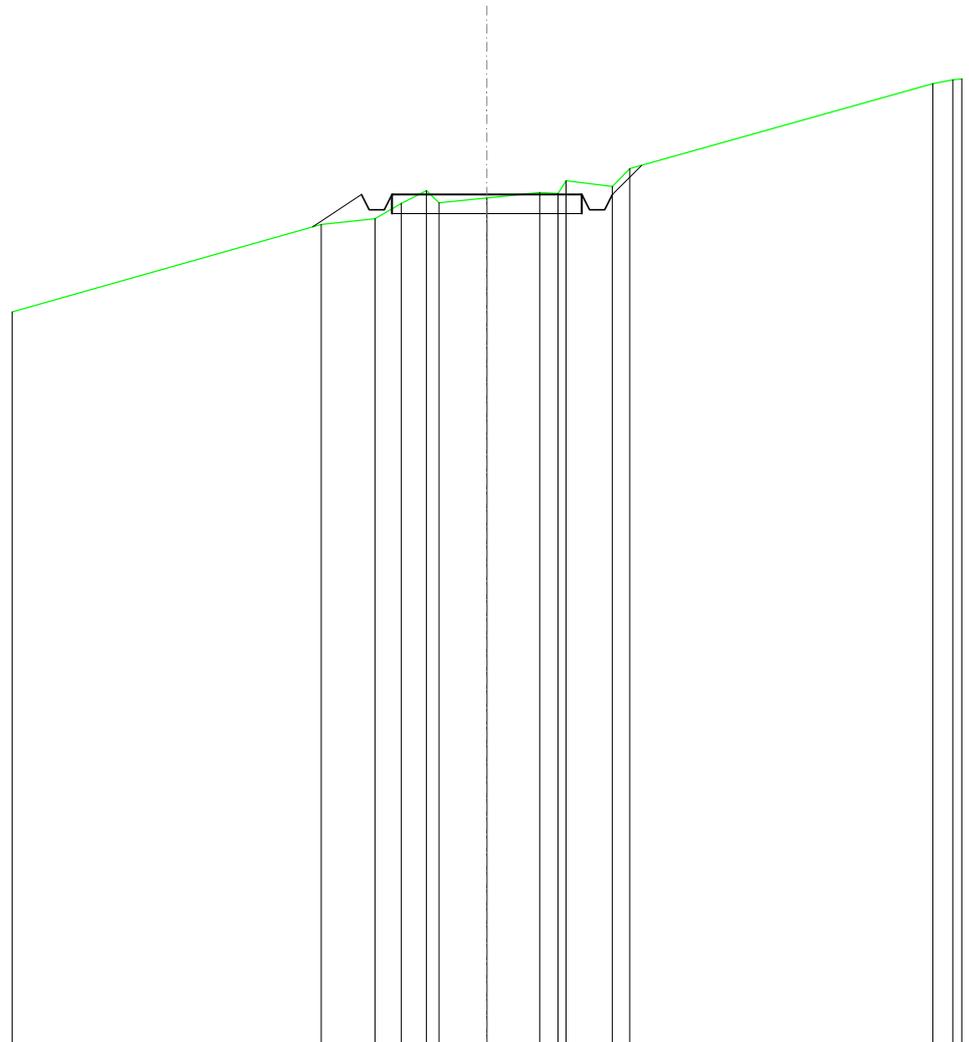


SCALA 1:200

QT.RIF. 410,000

QUOTE TERRENO	431,79	431,94	432,34	432,69	432,36	432,49	432,64	432,61	432,95	432,79	433,27	435,53
DIST.PARZIALI TERRENO	1,41	0,68	0,66	1,26	1,39	1,22	7,97					
QUOTE PROGETTO	431,73	432,58	432,18	432,58	432,58	432,58	432,58	432,18	432,58	432,58	433,35	
DIST. PARZIALI PROGETTO	1,28				5,00			0,77				

SCAVI E BONIFICHE	
FOSSO	0,929 m ²
RILEVATI	
RILEVATO	0,085 m ²
SOVRASTRUTTURA STRADALE	
CASSONETTO	5,000 m
MANUFATTI	
SCAVO PER PIATTAFORMA	1,752 m ²
SCAVO PER PARETI TRINCEA	0,885 m ²
RILEVATO PER SCARPATE	2,216 m ²
AREA DI SCAVO	6,816 m

SEZIONE N.: 12
 QT. PROGETTO: 433,621
 DIST.PROG.: 275,000
 DIST.PREC.: 25,000
 DIST.SUCC.: 25,000

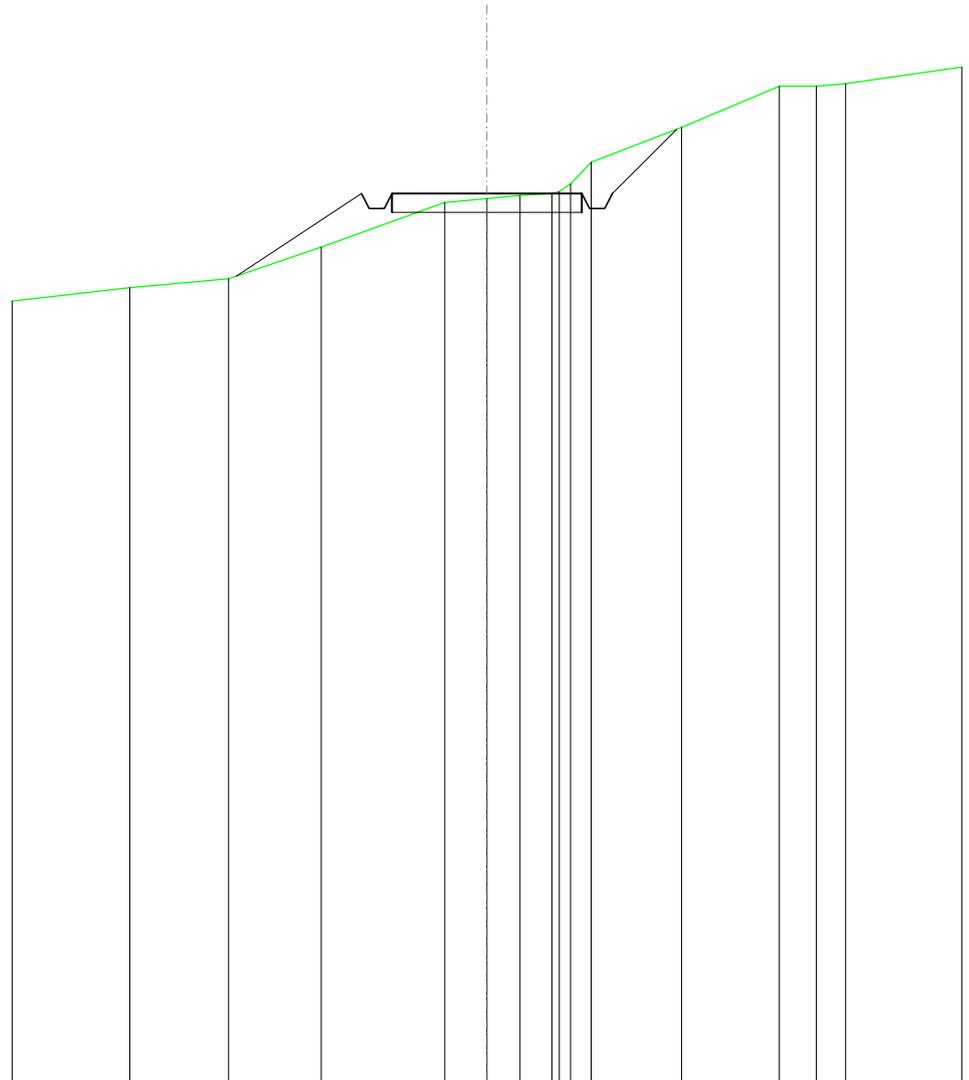


SCALA 1:200

QT.RIF. 410,000

QUOTE TERRENO	431,12	431,35	432,19	433,38	433,49	433,57	433,62	433,67	433,87	434,45	435,37	436,46	436,47	436,53
DIST.PARZIALI TERRENO	2,60	2,45	3,25	1,11	0,88	0,83	0,54	0,54	2,38	2,57	0,98	0,77		
QUOTE PROGETTO		431,42		433,62	433,22	433,22	433,62	433,22	433,62	433,62	435,32			
DIST. PARZIALI PROGETTO			3,29				5,00			1,70				

SCAVI E BONIFICHE	
FOSSO	0,921 m ²
RILEVATI	
RILEVATO	0,001 m ²
SOVRASTRUTTURA STRADALE	
CASSONETTO	5,000 m
MANUFATTI	
SCAVO PER PIATTAFORMA	2,020 m ²
SCAVO PER PARETI TRINCEA	1,096 m ²
RILEVATO PER SCARPATE	0,971 m ²
AREA DI SCAVO	7,886 m

SEZIONE N.: 13
 QT. PROGETTO: 434,996
 DIST.PROG.: 300,000
 DIST.PREC.: 25,000
 DIST.SUCC.: 25,000

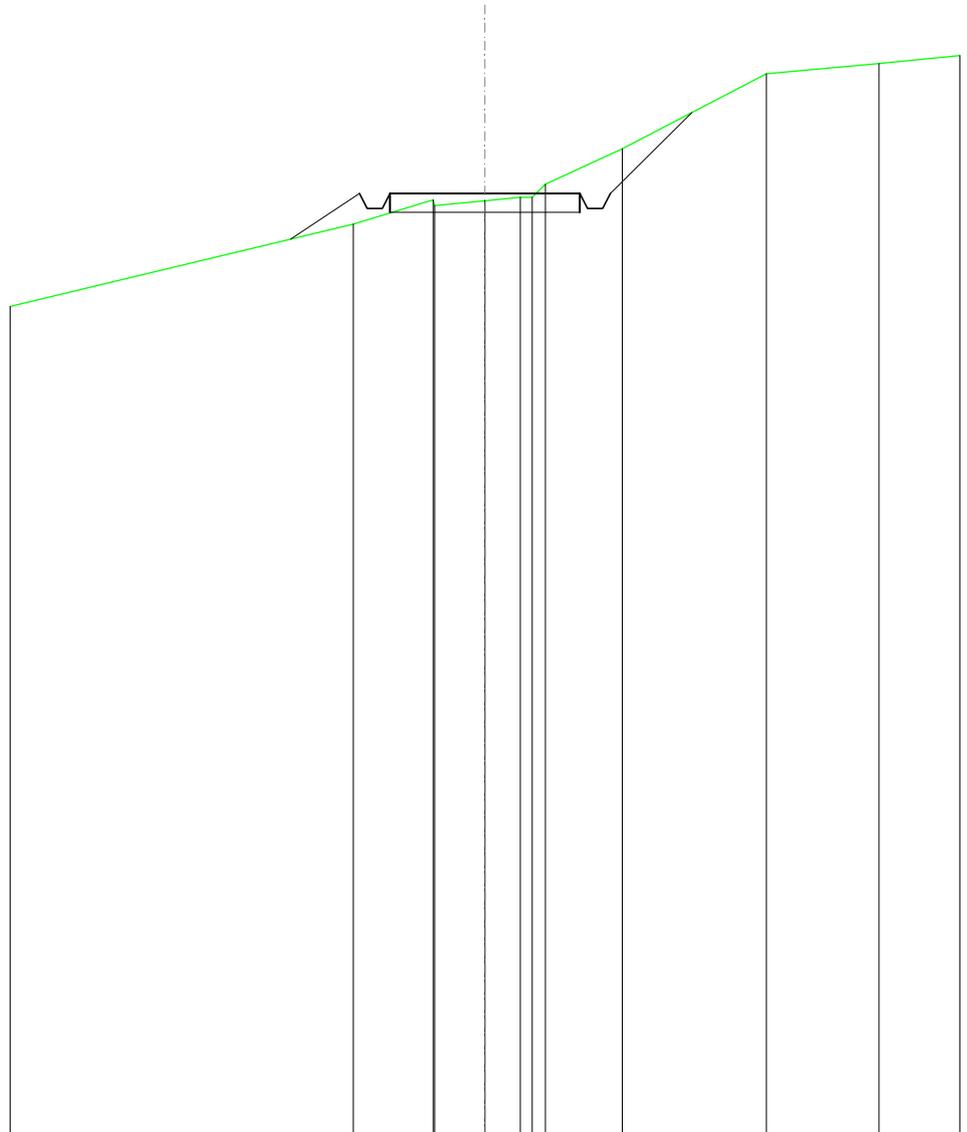


SCALA 1:200

QT.RIF. 410,000

QUOTE TERRENO			434,19		434,82	434,67	434,80		434,89	434,89	435,24		436,18		438,17		438,44
DIST.PARZIALI TERRENO			2,10	1,32	0,93				2,02				3,79		2,96		
QUOTE PROGETTO	433,79	435,00	434,60	434,60	435,00			435,00	434,60	434,60	435,00		437,14				
DIST. PARZIALI PROGETTO	1,81				5,00						2,15						

SCAVI E BONIFICHE	
FOSSO	1,266 m ²
RILEVATI	
RILEVATO	0,012 m ²
SOVRASTRUTTURA STRADALE	
CASSONETTO	5,000 m
MANUFATTI	
SCAVO PER PIATTAFORMA	1,703 m ²
SCAVO PER PARETI TRINCEA	4,578 m ²
RILEVATO PER SCARPATE	3,428 m ²
AREA DI SCAVO	9,600 m

SEZIONE N.: 14
 QT. PROGETTO: 436,236
 DIST.PROG.: 325,000
 DIST.PREC.: 25,000
 DIST.SUCC.: 25,000

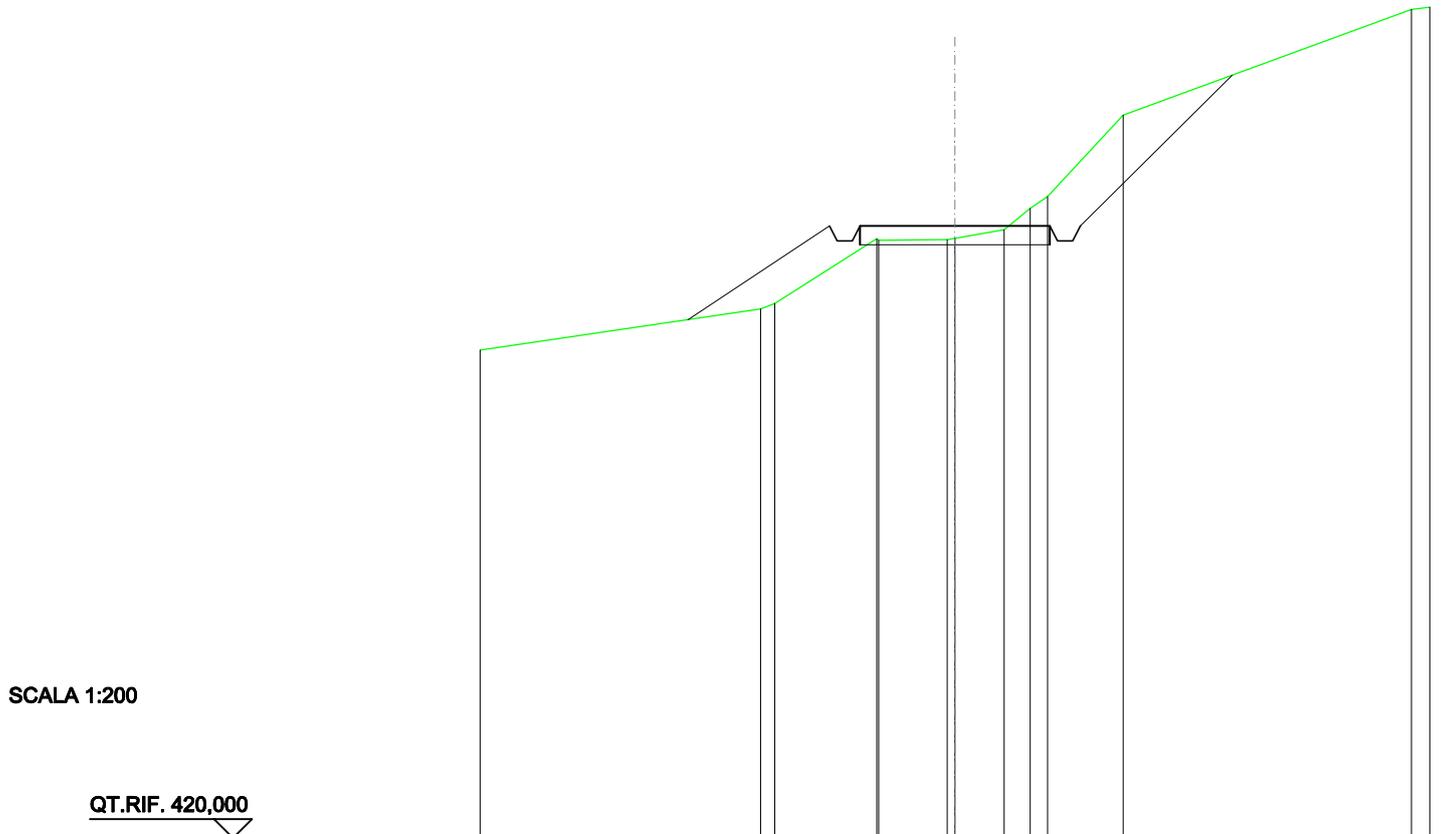

SCALA 1:200

QT.RIF. 420,000


QUOTE TERRENO		434,03 434,17		435,90 435,85		435,87 435,90	436,13 436,70 437,02	439,17
DIST.PARZIALI TERRENO			2,68	1,80	1,29	0,89	2,00	
QUOTE PROGETTO	433,75		436,24 435,84 435,84 436,24		436,24		436,24 435,84 435,84 436,24	440,23
DIST. PARZIALI PROGETTO		3,73			5,00			4,00

SCAVI E BONIFICHE	
FOSSO	1,193 m ²
RILEVATI	
RILEVATO	0,033 m ²
SOVRASTRUTTURA STRADALE	
CASSONETTO	5,000 m
MANUFATTI	
SCAVO PER PIATTAFORMA	1,789 m ²
SCAVO PER PARETI TRINCEA	2,284 m ²
RILEVATO PER SCARPATE	2,242 m ²
AREA DI SCAVO	8,248 m

SEZIONE N.: 15
 QT. PROGETTO: 437,384
 DIST.PROG.: 350,000
 DIST.PREC.: 25,000
 DIST.SUCC.: 25,000

SCALA 1:200


QT.RIF. 420,000

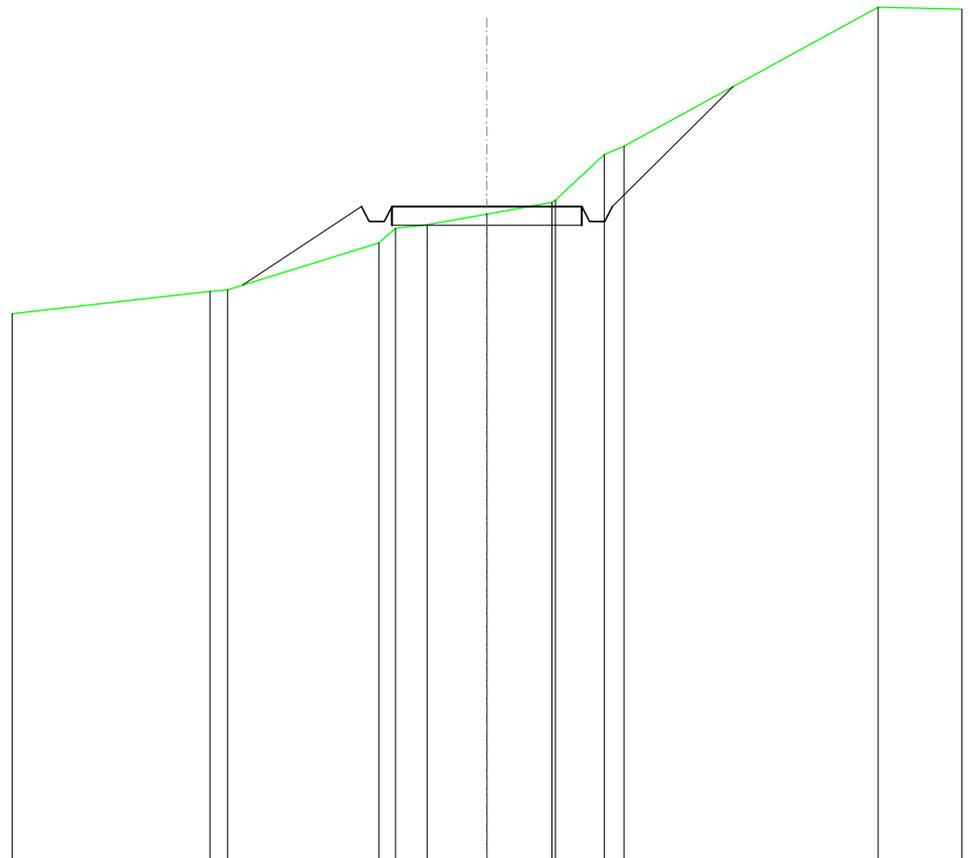

QUOTE TERRENO	435,14 435,18		436,42 436,81	436,90	437,19	437,49 437,56	438,77 438,98	442,67
DIST.PARZIALI TERRENO		3,98	0,83	1,58	1,71	1,28	0,52	6,69
QUOTE PROGETTO	435,30		437,38 436,98 436,98 437,38		437,38	437,38 436,98 436,98 437,38		440,57
DIST. PARZIALI PROGETTO		3,12			5,00		3,19	

SCAVI E BONIFICHE	
FOSSO	0,607 m ²
RILEVATI	
RILEVATO	0,258 m ²
SOVRASTRUTTURA STRADALE	
CASSONETTO	5,000 m
MANUFATTI	
SCAVO PER PIATTAFORMA	1,949 m ²
SCAVO PER PARETI TRINCEA	0,496 m ²
RILEVATO PER SCARPATE	2,486 m ²
AREA DI SCAVO	5,963 m

SEZIONE N.: 16
 QT. PROGETTO: 438,531
 DIST.PROG.: 375,000
 DIST.PREC.: 25,000
 DIST.SUCC.: 25,000

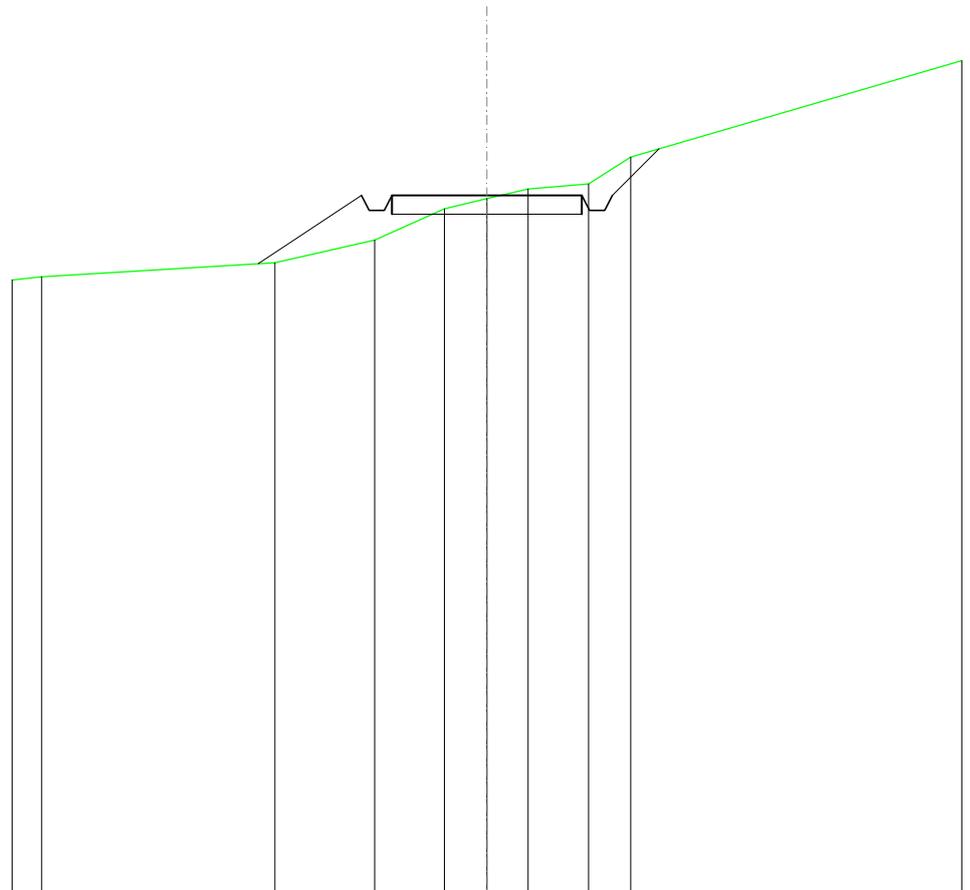


SCALA 1:200

QT.RIF. 420,000

QUOTE TERRENO	436,37	436,74	437,34	438,17	438,44	438,70	438,84	439,54
DIST.PARZIALI TERRENO	6,14	2,62	1,84	1,12	1,09	1,59	1,11	
QUOTE PROGETTO		436,72	438,53	438,13	438,13	438,53	438,13	438,53
DIST. PARZIALI PROGETTO		2,72			5,00			1,23

SCAVI E BONIFICHE	
FOSSO	0,744 m ²
SOVRASTRUTTURA STRADALE	
CASSONETTO	5,000 m
MANUFATTI	
SCAVO PER PIATTAFORMA	2,035 m ²
SCAVO PER PARETI TRINCEA	0,436 m ²
RILEVATO PER SCARPATE	0,083 m ²
AREA DI SCAVO	7,628 m

SEZIONE N.: 17
 QT. PROGETTO: 439,679
 DIST.PROG.: 400,000
 DIST.PREC.: 25,000
 DIST.SUCC.: 25,000

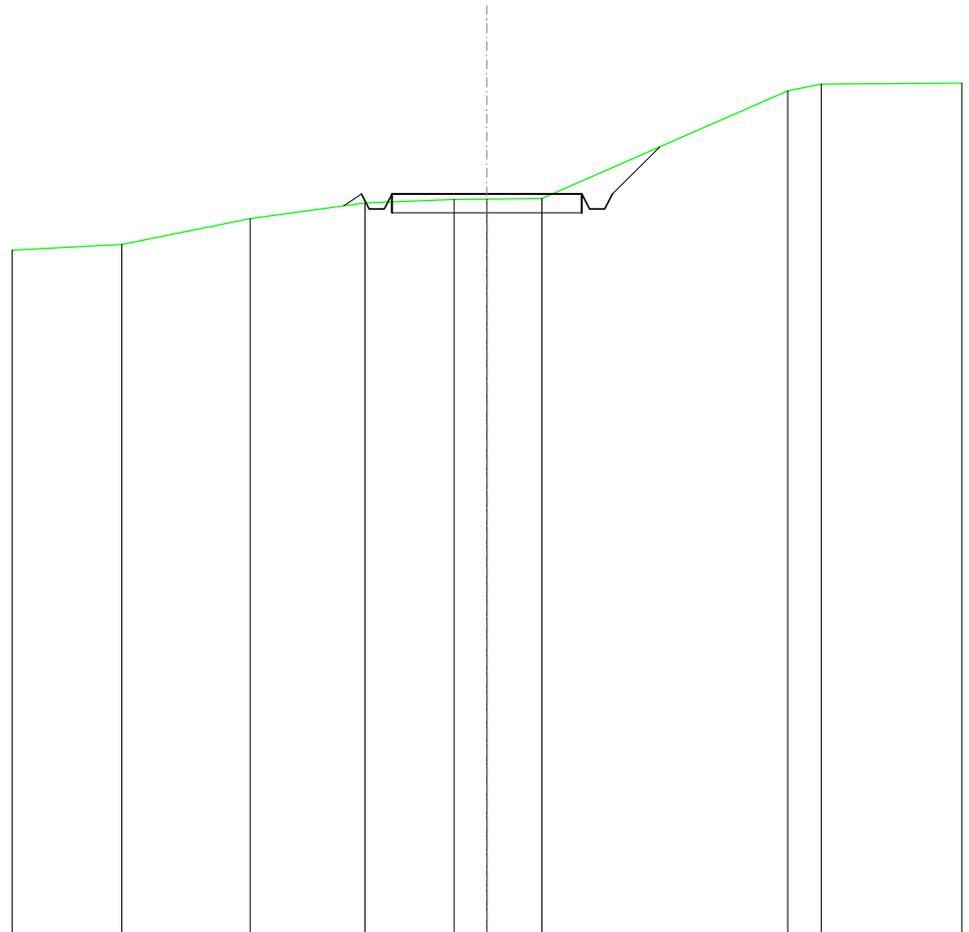


SCALA 1:200

QT.RIF. 420,000

QUOTE TERRENO	438,34	439,02	439,44	439,54	439,55	439,56	442,41	442,59
DIST.PARZIALI TERRENO	3,38	3,02	2,35	0,86	1,44	6,47	0,88	
QUOTE PROGETTO			439,37	439,68	439,68	439,68	439,68	440,93
DIST. PARZIALI PROGETTO					5,00		1,25	

SCAVI E BONIFICHE	
FOSSO	0,480 m ²
SOVRASTRUTTURA STRADALE	
CASSONETTO	5,000 m
MANUFATTI	
SCAVO PER PIATTAFORMA	1,830 m ²
SCAVO PER PARETI TRINCEA	0,046 m ²
RILEVATO PER SCARPATE	0,217 m ²
AREA DI SCAVO	6,548 m

SEZIONE N.: 18
 QT. PROGETTO: 440,826
 DIST.PROG.: 425,000
 DIST.PREC.: 25,000
 DIST.SUCC.: 25,000

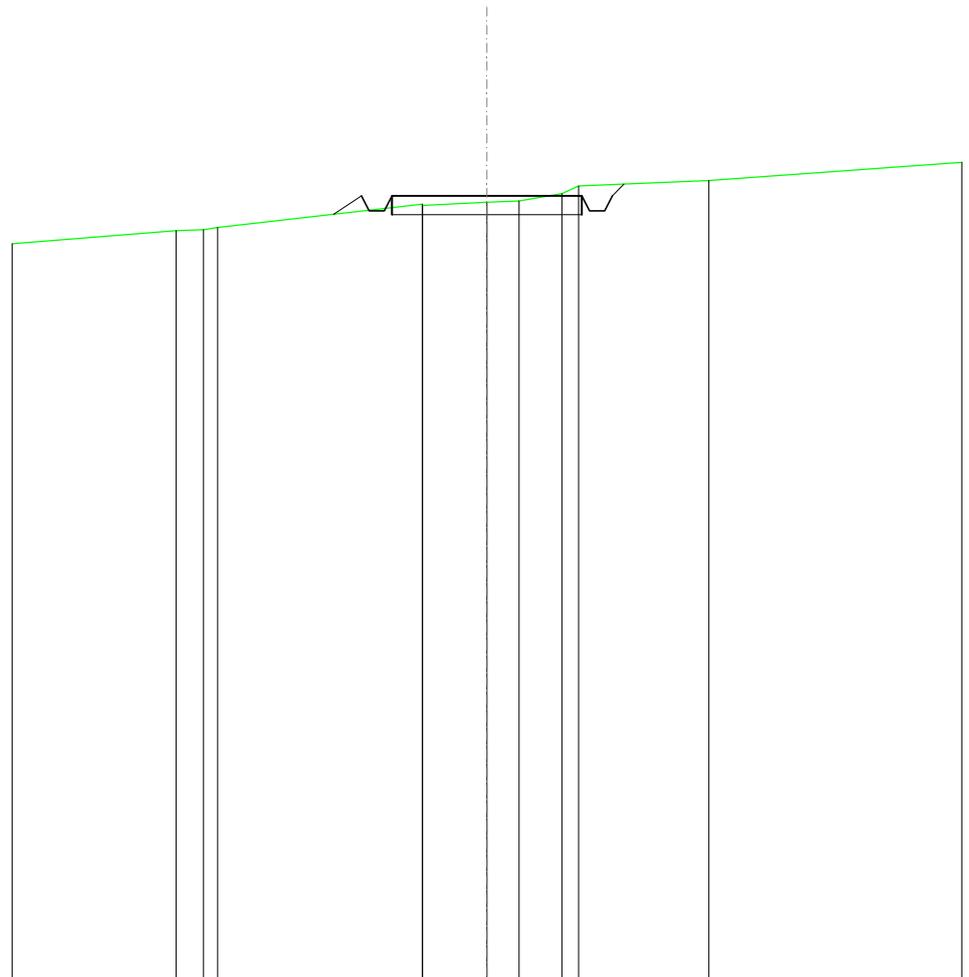


SCALA 1:200

QT.RIF. 420,000

QUOTE TERRENO	439,90	439,92	439,98	440,60	440,57	440,65	440,69	440,88	441,09	441,23	
DIST.PARZIALI TERRENO	0,72		5,38	1,69	0,84	1,12		3,43			
QUOTE PROGETTO		440,33	440,83	440,43	440,43	440,83		440,83	440,43	440,83	441,14
DIST. PARZIALI PROGETTO		0,74				5,00					

SCAVI E BONIFICHE	
FOSSO	0,528 m ²
SOVRASTRUTTURA STRADALE	
CASSONETTO	5,000 m
MANUFATTI	
SCAVO PER PIATTAFORMA	2,311 m ²
SCAVO PER PARETI TRINCEA	0,079 m ²
RILEVATO PER SCARPATE	0,592 m ²
AREA DI SCAVO	6,211 m

SEZIONE N.: 19
 QT. PROGETTO: 441,974
 DIST.PROG.: 450,000
 DIST.PREC.: 25,000
 DIST.SUCC.: 25,000

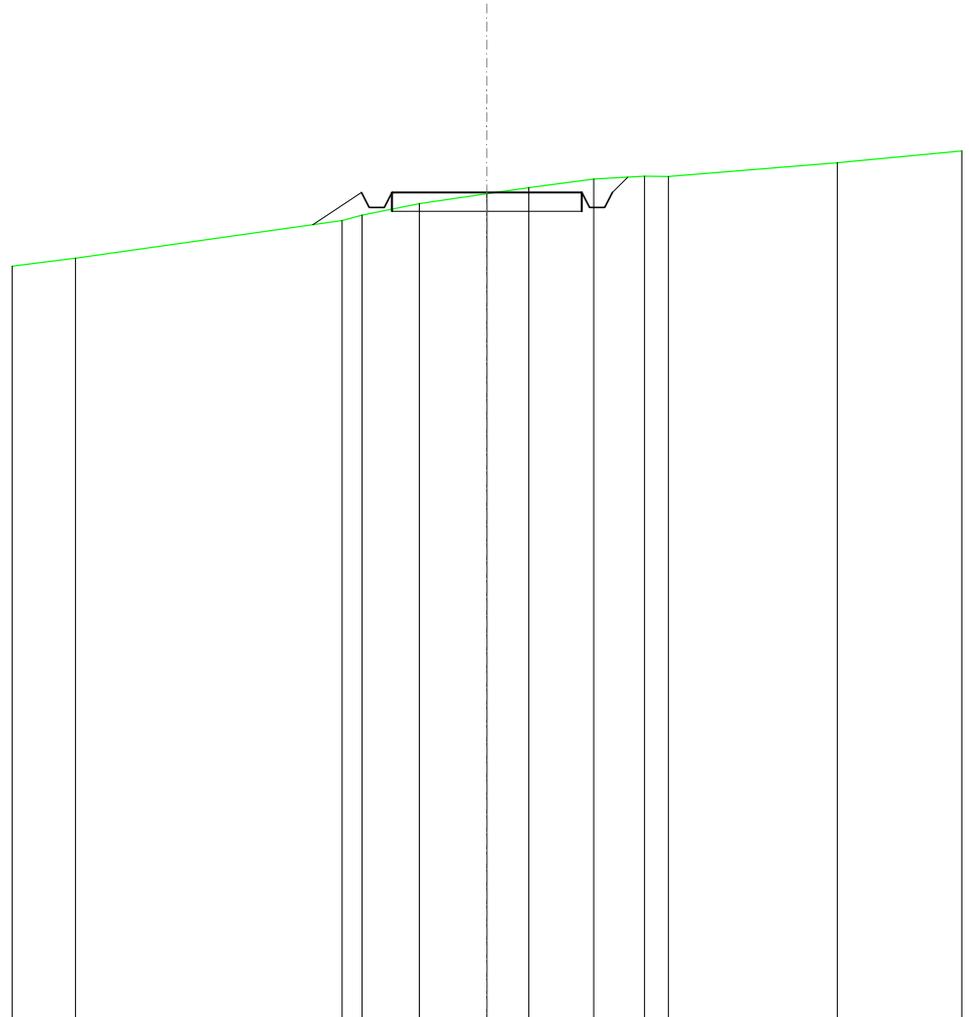


SCALA 1:200

QT.RIF. 420,000

QUOTE TERRENO	440,23		441,23	441,37	441,68	441,94	442,11	442,33	442,41	442,40		442,76
DIST.PARZIALI TERRENO		7,02	0,52	1,51	1,78	1,10	1,71	1,34	0,82		4,45	
QUOTE PROGETTO			441,12	441,97	441,57	441,97	441,97	441,97	441,57	441,57	441,97	442,38
DIST. PARZIALI PROGETTO			1,28				5,00					

SCAVI E BONIFICHE	
FOSSO	0,466 m ²
SOVRASTRUTTURA STRADALE	
CASSONETTO	5,000 m
MANUFATTI	
SCAVO PER PIATTAFORMA	1,534 m ²
SCAVO PER PARETI TRINCEA	0,060 m ²
RILEVATO PER SCARPATE	0,512 m ²
AREA DI SCAVO	6,169 m

SEZIONE N.: 20
 QT. PROGETTO: 443,181
 DIST.PROG.: 475,000
 DIST.PREC.: 25,000
 DIST.SUCC.: 25,000

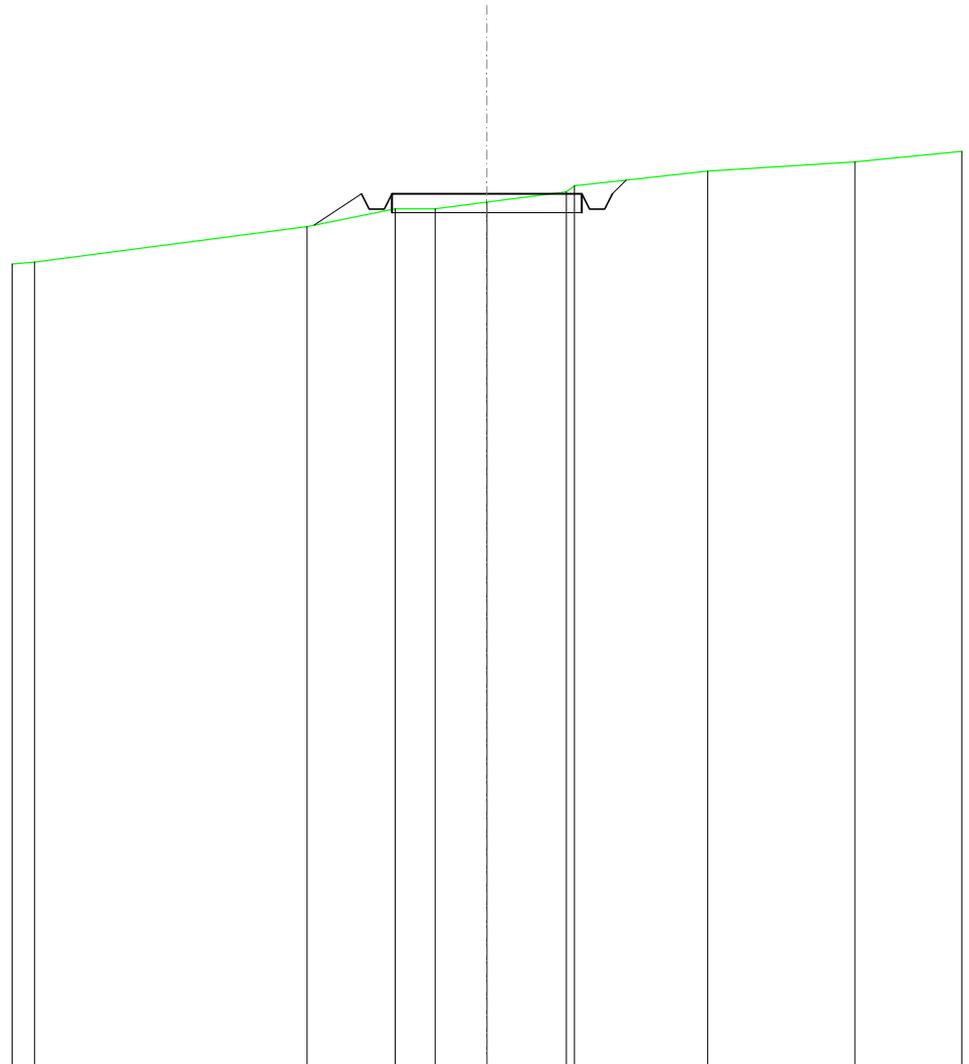


SCALA 1:200

QT.RIF. 420,000

QUOTE TERRENO	441,37	442,31	442,79	442,79	442,96	443,24	443,40	443,79	444,03
DIST.PARZIALI TERRENO	7,17	2,33	1,05	1,36	2,10	3,50	3,88		
QUOTE PROGETTO		442,35	443,18	442,78	443,18	443,18	442,78	443,18	443,55
DIST. PARZIALI PROGETTO		1,24			5,00				

SCAVI E BONIFICHE	
FOSSO	0,369 m ²
SOVRASTRUTTURA STRADALE	
CASSONETTO	5,000 m
MANUFATTI	
SCAVO PER PIATTAFORMA	1,966 m ²
SCAVO PER PARETI TRINCEA	0,018 m ²
RILEVATO PER SCARPATE	0,226 m ²
AREA DI SCAVO	6,423 m

SEZIONE N.: 21
 QT. PROGETTO: 444,488
 DIST.PROG.: 500,000
 DIST.PREC.: 25,000
 DIST.SUCC.: 25,000

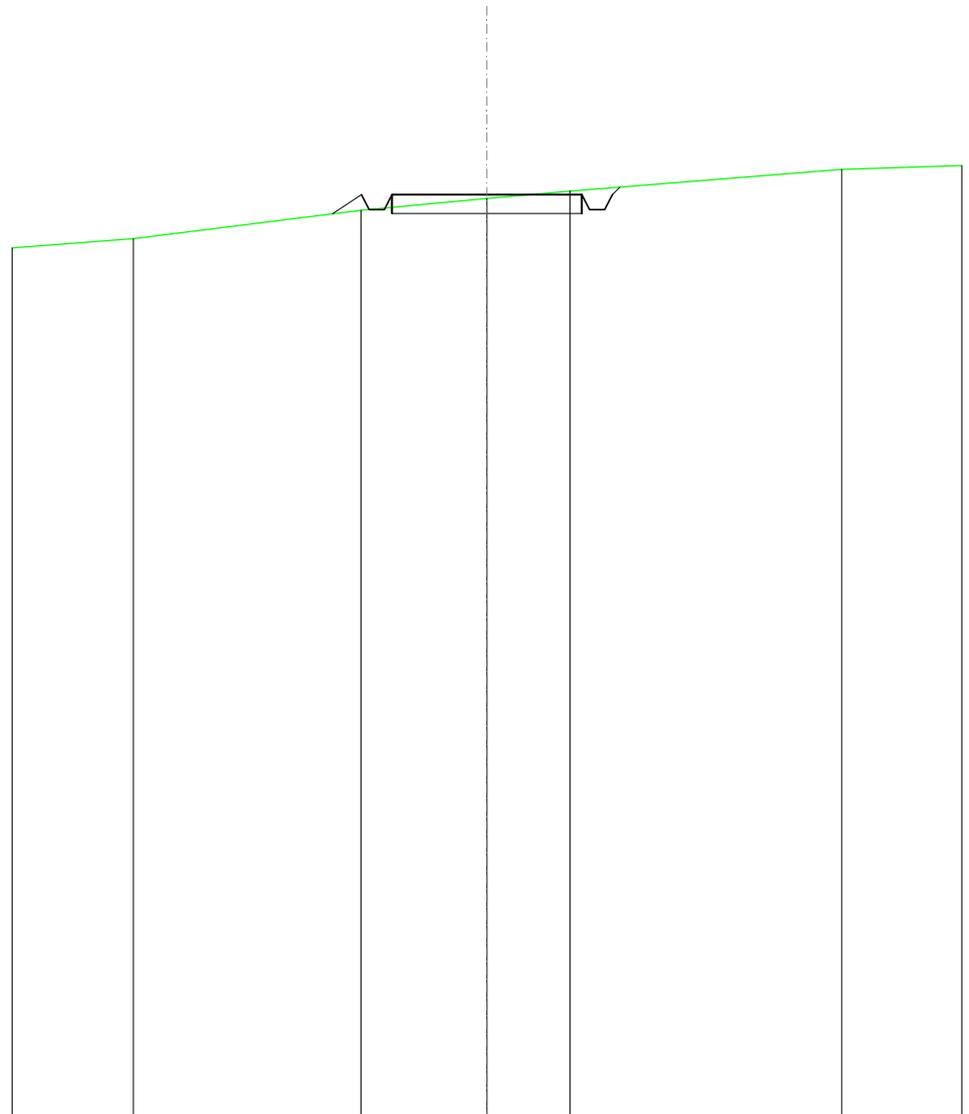


SCALA 1:200

QT.RIF. 420,000

QUOTE TERRENO	443,32		444,08		444,38		444,58		445,16		
DIST.PARZIALI TERRENO		5,99		3,31		2,19		7,16			
QUOTE PROGETTO			443,98	444,49	444,09	444,09	444,49	444,49	444,09	444,09	444,68
DIST. PARZIALI PROGETTO			0,76			5,00					

SCAVI E BONIFICHE	
FOSSO	0,475 m ²
SOVRASTRUTTURA STRADALE	
CASSONETTO	5,000 m
MANUFATTI	
SCAVO PER PIATTAFORMA	2,341 m ²
SCAVO PER PARETI TRINCEA	0,015 m ²
RILEVATO PER SCARPATE	0,043 m ²
AREA DI SCAVO	6,591 m

SEZIONE N.: 22
 QT. PROGETTO: 445,794
 DIST.PROG.: 525,000
 DIST.PREC.: 25,000
 DIST.SUCC.: 25,000

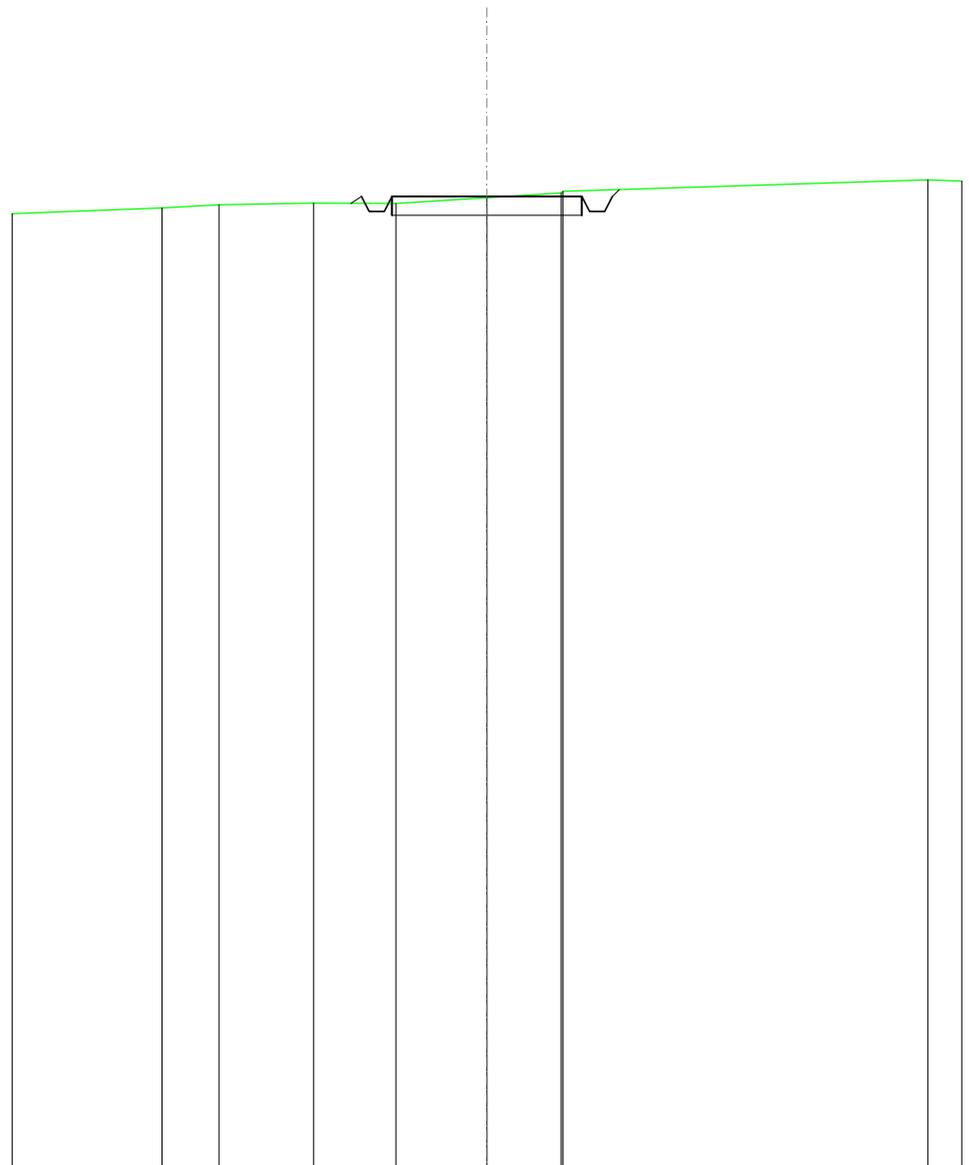


SCALA 1:200

QT.RIF. 420,000

QUOTE TERRENO	445,49	445,58	445,61	445,61	445,76	445,88 445,92	446,24
DIST.PARZIALI TERRENO	1,50	2,49	2,17	2,39	1,96	9,61	
QUOTE PROGETTO			445,61 445,79 445,39 445,79	445,79	445,79	445,79 445,39 445,79 445,97	
DIST. PARZIALI PROGETTO				5,00			

SCAVI E BONIFICHE	
FOSSO	0,517 m ²
SOVRASTRUTTURA STRADALE	
CASSONETTO	5,000 m
MANUFATTI	
SCAVO PER PIATTAFORMA	2,286 m ²
SCAVO PER PARETI TRINCEA	0,020 m ²
RILEVATO PER SCARPATE	0,033 m ²
AREA DI SCAVO	6,671 m

SEZIONE N.: 23
 QT. PROGETTO: 446,593
 DIST.PROG.: 550,000
 DIST.PREC.: 25,000
 DIST.SUCC.: 25,000

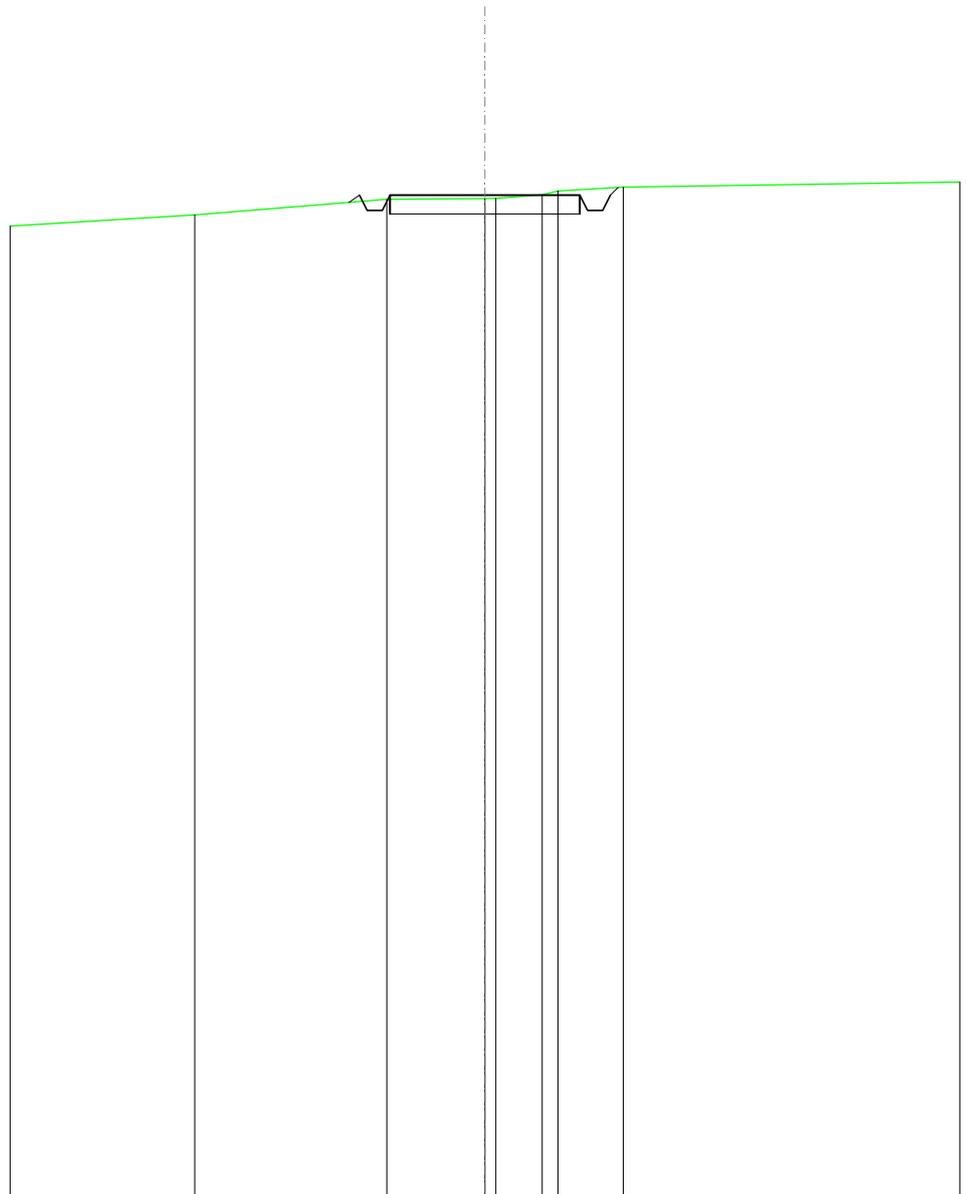

SCALA 1:200

QT.RIF. 420,000


QUOTE TERRENO	446,07	446,49	446,51 446,51	446,60 446,70	446,81
DIST.PARZIALI TERRENO		5,05	2,58	1,22	1,72
QUOTE PROGETTO		446,40 446,59 446,19 446,19 446,59	446,59	446,59 446,19 446,59 446,80	
DIST. PARZIALI PROGETTO			5,00		

SCAVI E BONIFICHE	
FOSSO	0,416 m ²
SOVRASTRUTTURA STRADALE	
CASSONETTO	5,000 m
MANUFATTI	
SCAVO PER PIATTAFORMA	2,267 m ²
SCAVO PER PARETI TRINCEA	0,004 m ²
RILEVATO PER SCARPATE	0,039 m ²
AREA DI SCAVO	6,537 m

SEZIONE N.: 24
 QT. PROGETTO: 446,910
 DIST.PROG.: 575,000
 DIST.PREC.: 25,000
 DIST.SUCC.: 25,000

SCALA 1:200

QT.RIF. 430,000

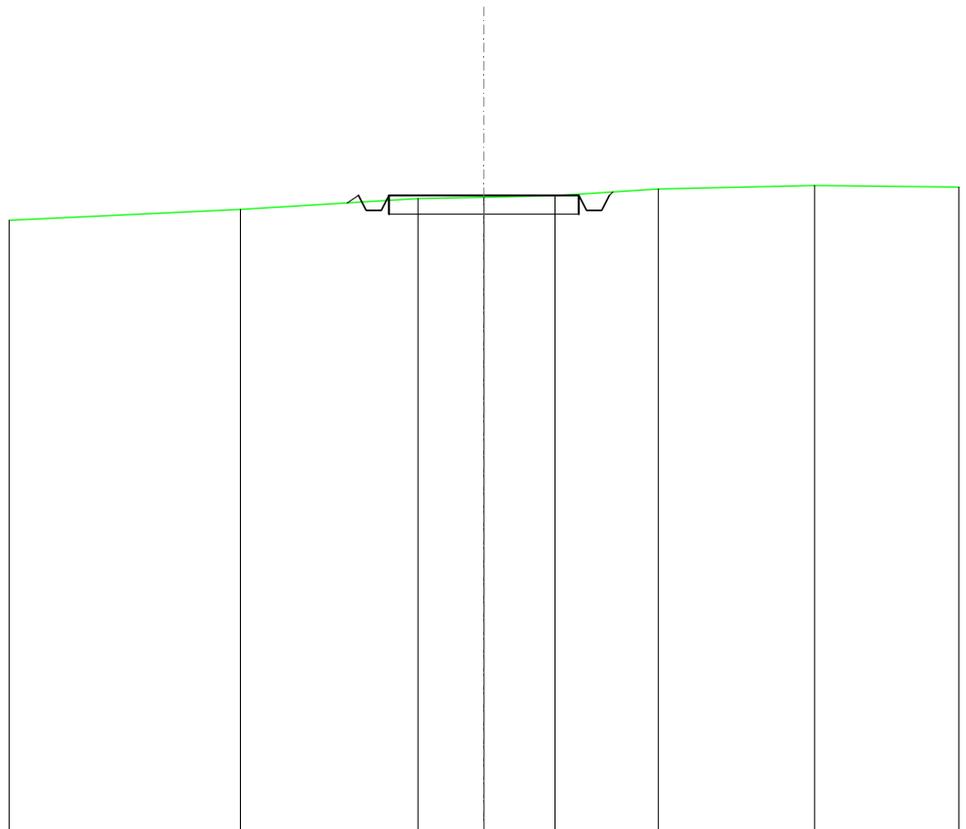


QUOTE TERRENO	446,54	446,83	446,86	446,91	447,08	447,17
DIST.PARZIALI TERRENO	4,68	1,73	1,87	2,71	4,12	
QUOTE PROGETTO	446,71	446,91	446,51	446,51	446,91	447,00
DIST. PARZIALI PROGETTO	5,00					

SCAVI E BONIFICHE	
FOSSO	0,399 m ²
SOVRASTRUTTURA STRADALE	
CASSONETTO	5,000 m
MANUFATTI	
SCAVO PER PIATTAFORMA	2,124 m ²
SCAVO PER PARETI TRINCEA	0,001 m ²
RILEVATO PER SCARPATE	0,027 m ²
AREA DI SCAVO	6,515 m

SEZIONE N.: 25
 QT. PROGETTO: 447,304
 DIST.PROG.: 600,000
 DIST.PREC.: 25,000
 DIST.SUCC.: 25,000

SCALA 1:200

QT.RIF. 430,000

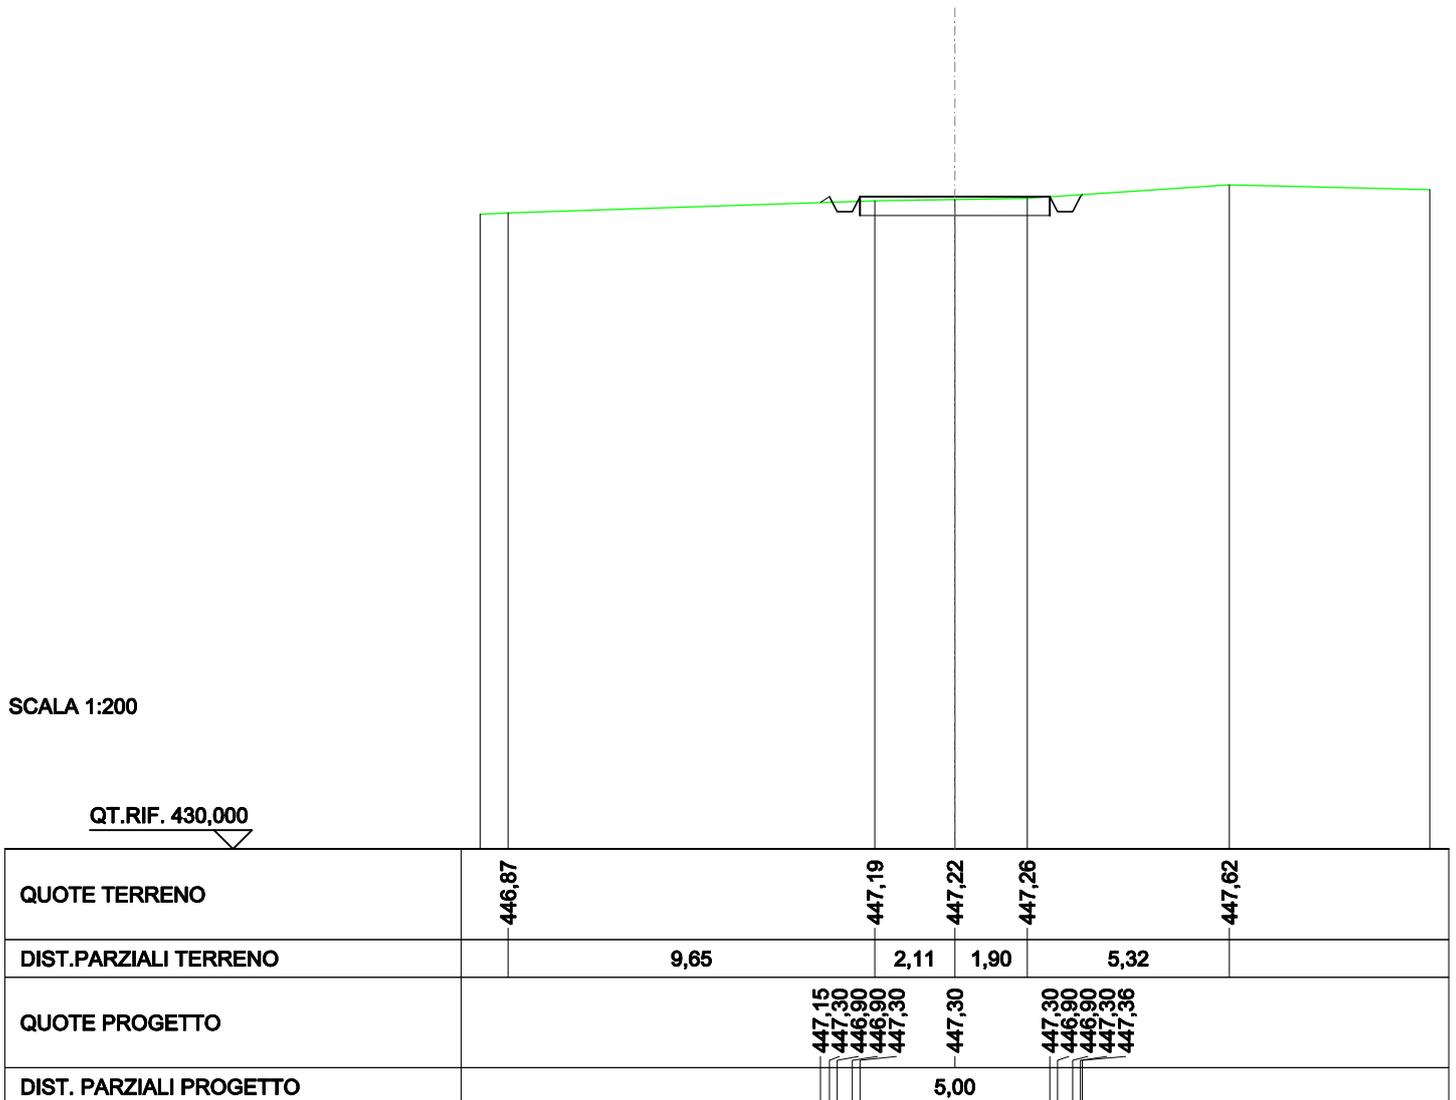

SCAVI E BONIFICHE	
FOSSO	0,149 m ²
SOVRASTRUTTURA STRADALE	
CASSONETTO	5,000 m
MANUFATTI	
SCAVO PER PIATTAFORMA	1,321 m ²
RILEVATO PER SCARPATE	0,211 m ²
AREA DI SCAVO	6,092 m

SEZIONE N.: 26
 QT. PROGETTO: 448,163
 DIST.PROG.: 625,000
 DIST.PREC.: 25,000
 DIST.SUCC.: 25,000


SCALA 1:200

QT.RIF. 430,000

QUOTE TERRENO	447,42	447,48	447,87	447,94	448,24
DIST.PARZIALI TERRENO	1,18	6,91	1,71	10,89	
QUOTE PROGETTO			447,74 448,16 447,76 447,76 448,16	448,16	448,16 447,76 448,16 448,03
DIST. PARZIALI PROGETTO			0,63	5,00	

SCAVI E BONIFICHE	
FOSSO	0,388 m ²
SOVRASTRUTTURA STRADALE	
CASSONETTO	5,000 m
MANUFATTI	
SCAVO PER PIATTAFORMA	1,507 m ²
SCAVO PER PARETI TRINCEA	0,022 m ²
RILEVATO PER SCARPATE	0,143 m ²
AREA DI SCAVO	6,476 m

SEZIONE N.: 27
 QT. PROGETTO: 449,028
 DIST.PROG.: 650,000
 DIST.PREC.: 25,000
 DIST.SUCC.: 25,000

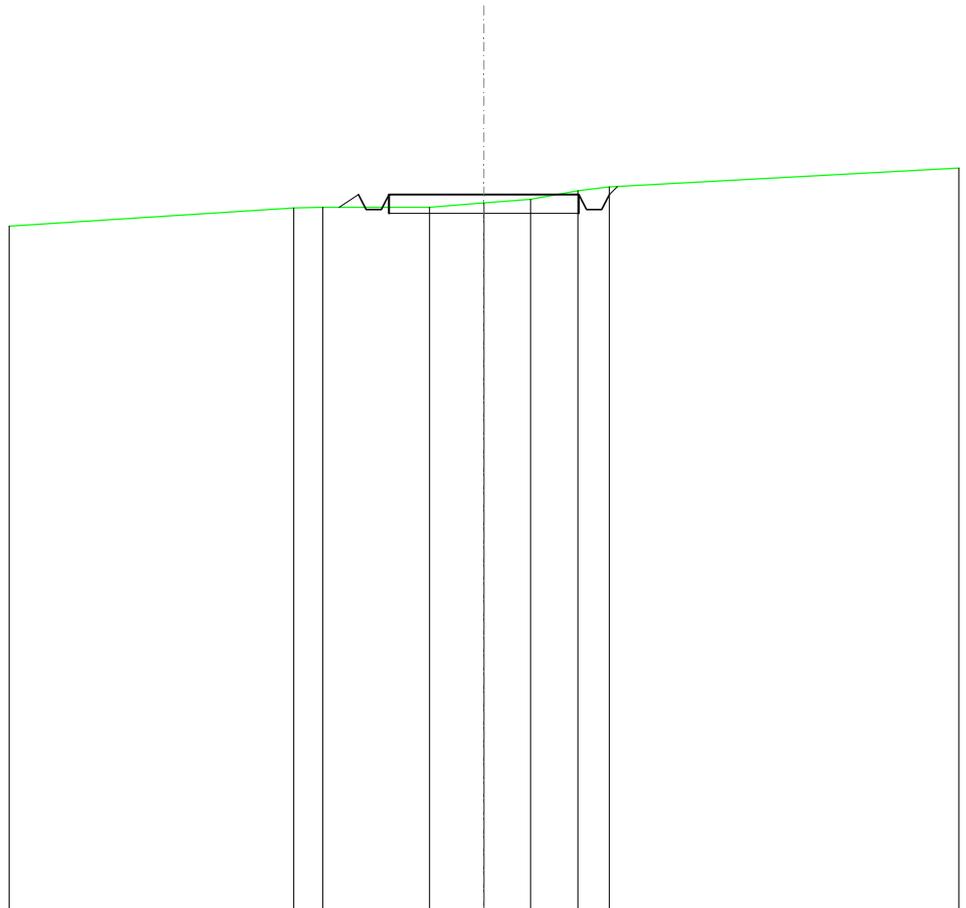


SCALA 1:200

QT.RIF. 430,000

QUOTE TERRENO	448,67	448,69	448,69	448,81	448,90	449,13	449,23
DIST.PARZIALI TERRENO	0,76	2,81	1,43	1,23	1,25	0,83	
QUOTE PROGETTO	448,69	449,03	448,63	449,03	448,63	449,03	449,24
DIST. PARZIALI PROGETTO	0,51			5,00			

SCAVI E BONIFICHE	
FOSSO	0,467 m ²
SOVRASTRUTTURA STRADALE	
CASSONETTO	5,000 m
MANUFATTI	
SCAVO PER PIATTAFORMA	2,228 m ²
SCAVO PER PARETI TRINCEA	0,014 m ²
RILEVATO PER SCARPATE	0,055 m ²
AREA DI SCAVO	6,600 m

SEZIONE N.: 28
 QT. PROGETTO: 450,012
 DIST.PROG.: 675,000
 DIST.PREC.: 25,000
 DIST.SUCC.: 25,000

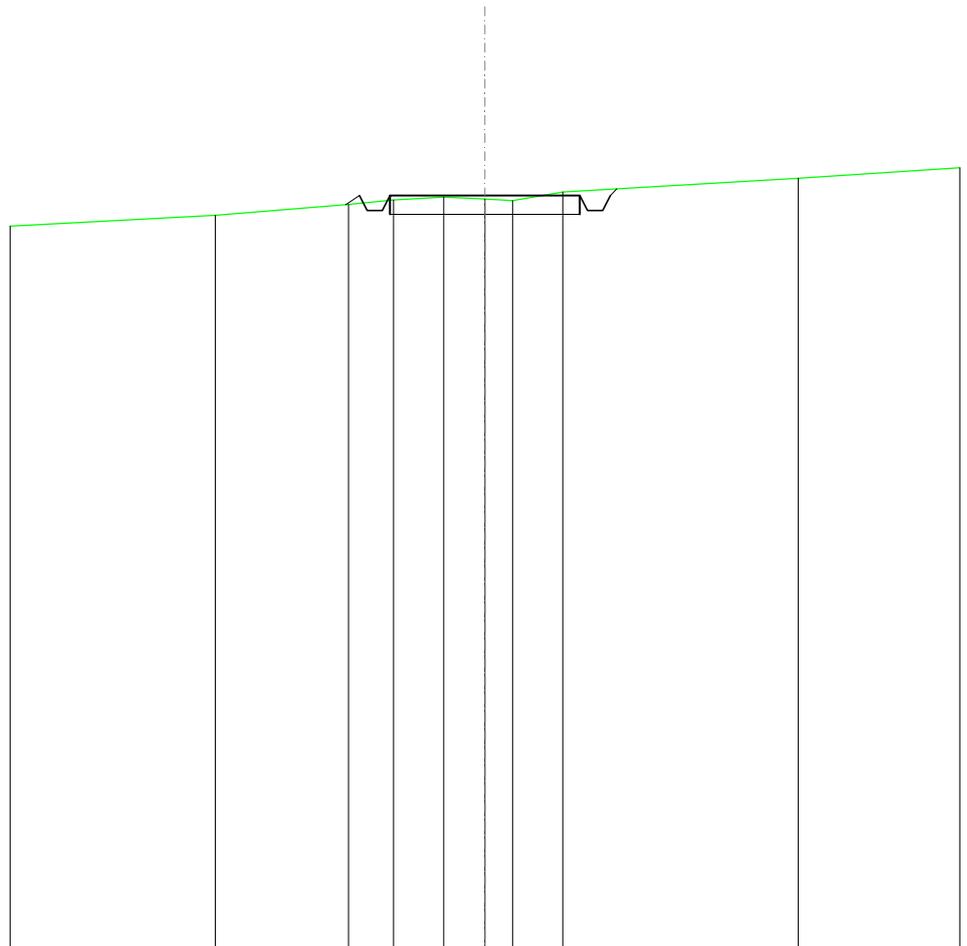


SCALA 1:200

QT.RIF. 430,000

QUOTE TERRENO	449,46	449,77	449,89	449,97	449,91	449,88	450,10	450,47
DIST.PARZIALI TERRENO	3,51	1,19	1,32	1,08	0,73	1,32	6,20	
QUOTE PROGETTO		449,77	450,01	449,61	449,61	450,01	450,01	449,61
DIST. PARZIALI PROGETTO					5,00			

SCAVI E BONIFICHE	
FOSSO	1,295 m ²
SOVRASTRUTTURA STRADALE	
CASSONETTO	5,000 m
MANUFATTI	
SCAVO PER PIATTAFORMA	3,564 m ²
SCAVO PER PARETI TRINCEA	0,730 m ²
AREA DI SCAVO	8,438 m

SEZIONE N.: 29
 QT. PROGETTO: 451,564
 DIST.PROG.: 700,000
 DIST.PREC.: 25,000
 DIST.SUCC.: 14,770

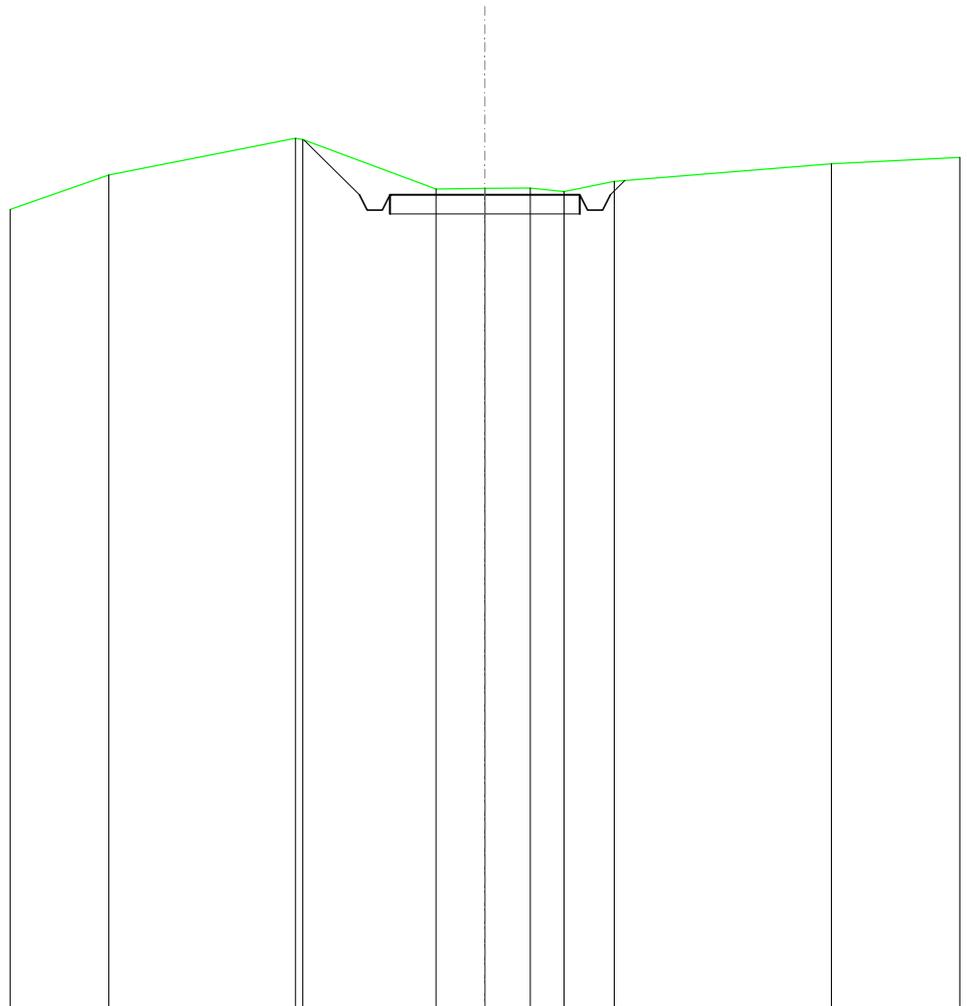


SCALA 1:200

QT.RIF. 430,000

QUOTE TERRENO	452,10	453,06 453,03	451,72	451,73	451,74	451,65	451,92	452,39
DIST.PARZIALI TERRENO	4,91	3,51	1,28	1,19	0,89	1,32	5,72	
QUOTE PROGETTO		453,02	451,56 451,16 451,16 451,56	451,56		451,56 451,16 451,16 451,56		
DIST. PARZIALI PROGETTO		1,46		5,00				

SCAVI E BONIFICHE	
FOSSO	0,676 m ²
SOVRASTRUTTURA STRADALE	
CASSONETTO	2,500 m
MANUFATTI	
SCAVO PER PIATTAFORMA	1,860 m ²
SCAVO PER PARETI TRINCEA	0,171 m ²
AREA DI SCAVO	3,897 m

SEZIONE N.: 30
 QT. PROGETTO: 452,361
 DIST.PROG.: 714,770
 DIST.PREC.: 14,770

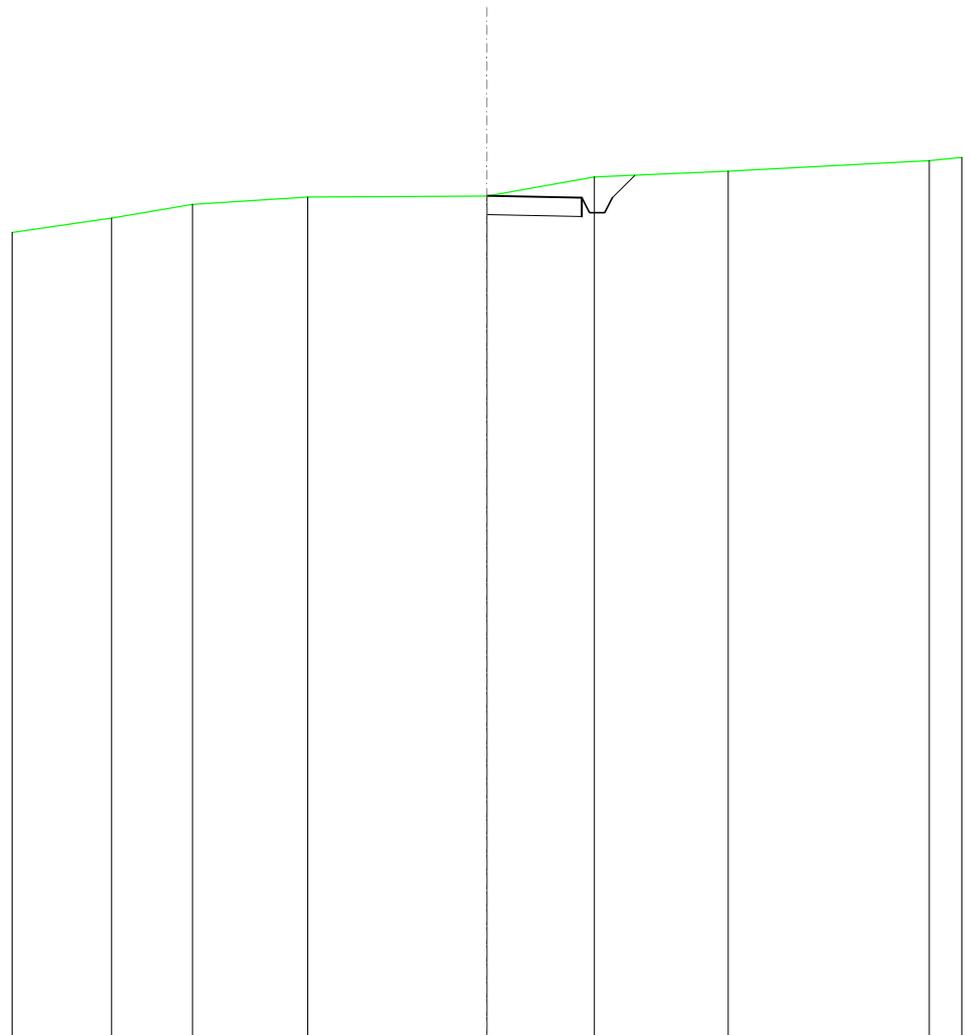

SCALA 1:200

QT.RIF. 430,000

QUOTE TERRENO	451,77	452,14	452,33	452,36	452,86	453,02	453,29
DIST.PARZIALI TERRENO	2,13	3,03	4,72	2,83	3,52	5,29	
QUOTE PROGETTO				452,36	452,31 451,91 451,91 452,31 452,91		
DIST. PARZIALI PROGETTO					0,60		