

Regione
Sicilia



Comune di
Sambuca di Sicilia



Comune di
Contessa Entellina



Comune di
Santa Margherita di Belice



Committente:



Eni Plenitude Technical Services S.r.l.
Via Dismano, 1280
47522 Cesena (FC) - Italy
Tel. centralino + 39 0547 317199
eniplenitude.com

Documento:

PROGETTO DEFINITIVO

Titolo del Progetto:

PARCO EOLICO "SAMBUCA"

Elaborato:

Sezioni trasversali Asse 08_AD

PROGETTO	DISCIPLINA	AMBITO	TIPO ELABORATO	PROGRESSIVO	SCALA
W-SAM	P	VB	SZ	28	1:200

NOME FILE:

W-SAM-P-VB-SZ-28_Sezioni trasversali Asse 08_AD

Progettazione:



Ing. Saverio Pagliuso


Ing. Mario Francesco Perri

Ing. Giorgio Salatino

Rev:	Data Revisione	Descrizione Revisione	Redatto	Controllato	Approvato
00	SETTEMBRE 2023	PRIMA EMISSIONE	GEMSA	GEMSA	ENI PLENITUDE

SCAVI E BONIFICHE	
FOSSO	0,244 m ²
SOVRASTRUTTURA STRADALE	
CASSONETTO	5,000 m
MANUFATTI	
SCAVO PER PIATTAFORMA	1,637 m ²
RILEVATO PER SCARPATE	0,068 m ²
AREA DI SCAVO	6,270 m

SEZIONE N.: 2
 QT. PROGETTO: 255,962
 DIST.PROG.: 25,000
 DIST.PREC.: 25,000
 DIST.SUCC.: 25,000

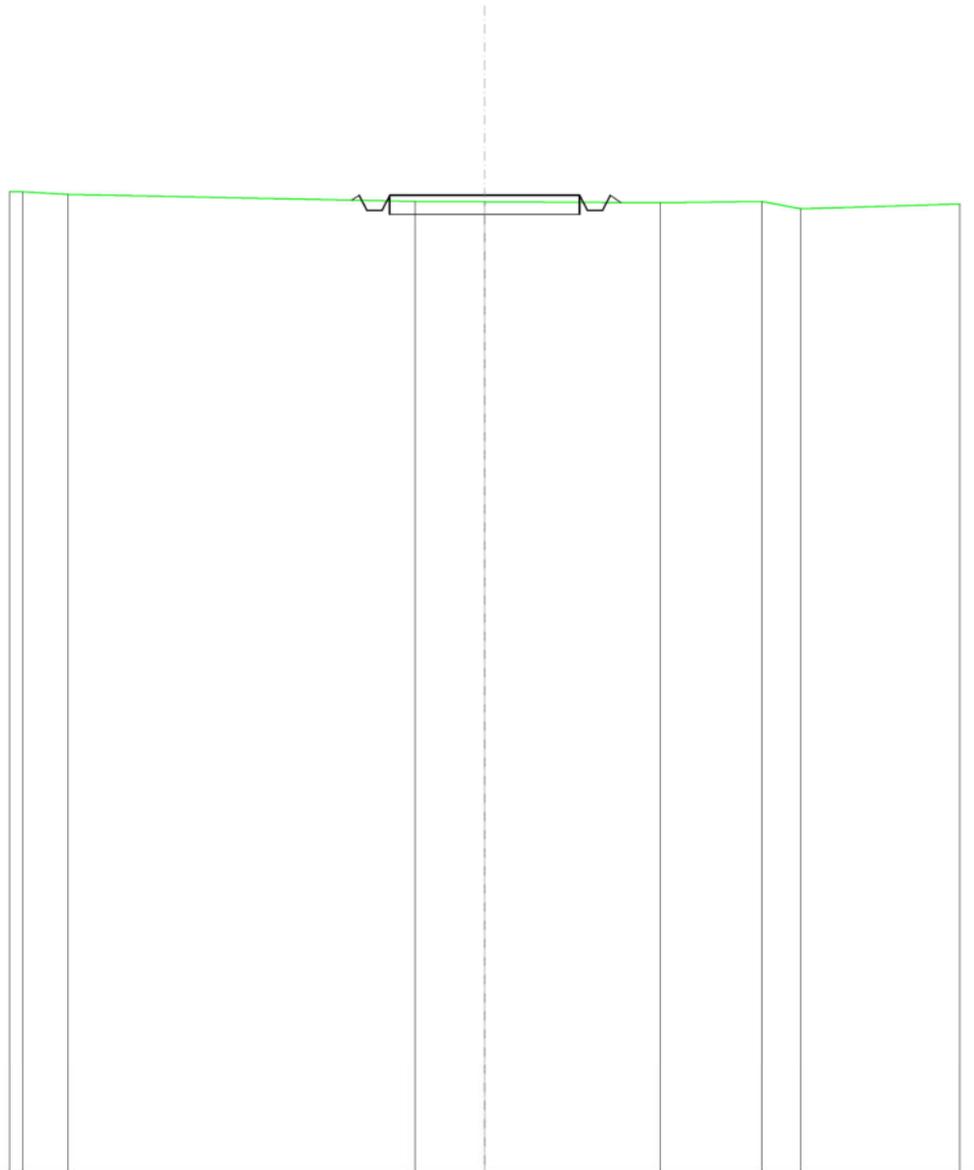


SCALA 1:200

QT.RIF. 230,000

QUOTE TERRENO	255,99		255,80	255,79	255,77	255,80	255,61
DIST.PARZIALI TERRENO		9,13	1,83	4,62	2,66	1,03	
QUOTE PROGETTO			255,83 255,96 255,56 255,56 255,96	255,96		255,96 255,56 255,56 255,96 255,77	
DIST. PARZIALI PROGETTO				5,00			

RILEVATI	
RILEVATO	2,211 m ²
SOVRASTRUTTURA STRADALE	
CASSONETTO	5,000 m
MANUFATTI	
RILEVATO PER SCARPATE	2,336 m ²

SEZIONE N.: 3
 QT. PROGETTO: 257,270
 DIST.PROG.: 50,000
 DIST.PREC.: 25,000
 DIST.SUCC.: 25,000

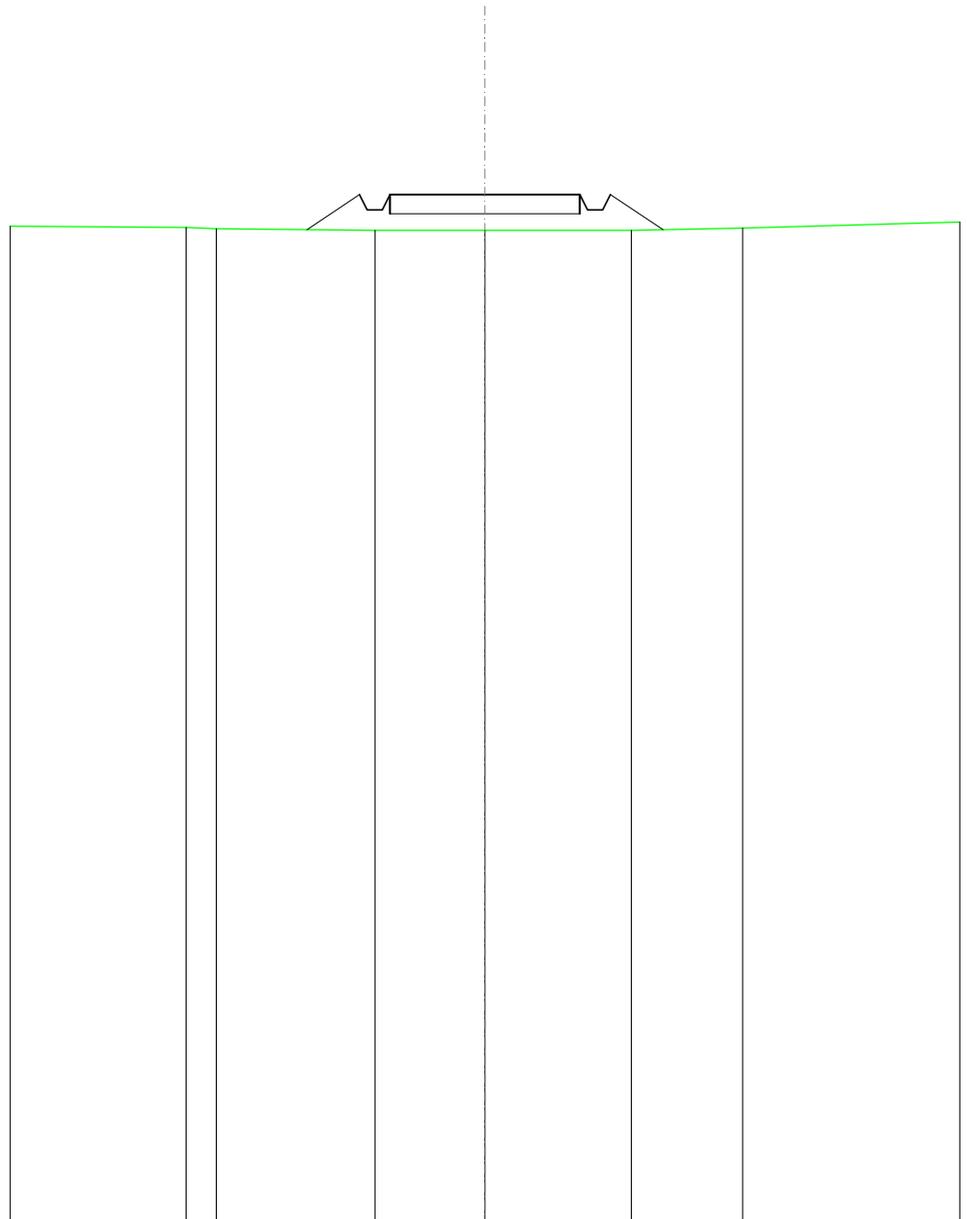


SCALA 1:200

QT.RIF. 230,000

QUOTE TERRENO	256,40	256,37	256,33	256,33	256,33	256,38
DIST.PARZIALI TERRENO	0,80	4,17	2,89	3,85	2,93	
QUOTE PROGETTO		256,35	257,27	256,87	257,27	256,34
DIST. PARZIALI PROGETTO		1,39	5,00	1,39		

RILEVATI	
RILEVATO	5,312 m ²
SOVRASTRUTTURA STRADALE	
CASSONETTO	5,000 m
MANUFATTI	
RILEVATO PER SCARPATE	6,244 m ²

SEZIONE N.: 4
 QT. PROGETTO: 259,824
 DIST.PROG.: 75,000
 DIST.PREC.: 25,000
 DIST.SUCC.: 25,000

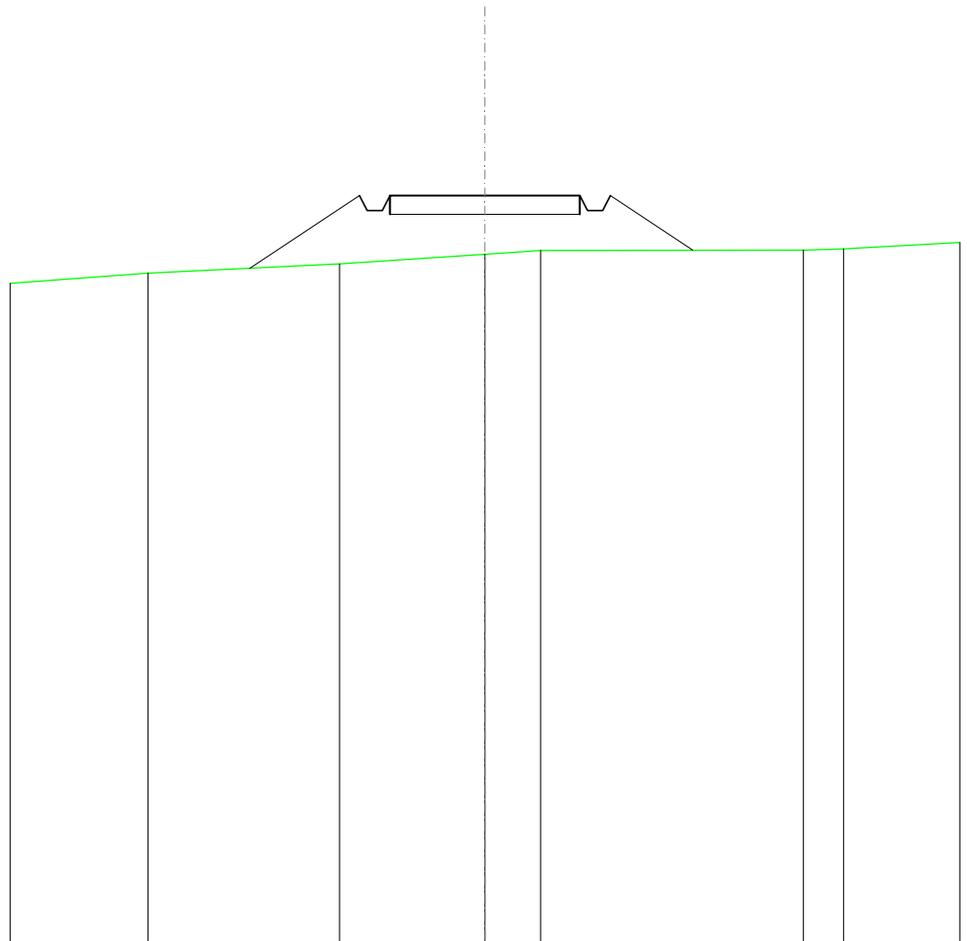


SCALA 1:200

QT.RIF. 240,000

QUOTE TERRENO	257,76	258,01	258,27	258,37	258,38	258,41
DIST.PARZIALI TERRENO	5,03	3,83	1,47	6,91	1,06	
QUOTE PROGETTO	257,90	259,82 259,42 259,42 259,82	259,82	259,82 259,42 259,42 259,82	258,37	
DIST. PARZIALI PROGETTO	2,89	5,00	2,17			

RILEVATI	
RILEVATO	5,150 m ²
SOVRASTRUTTURA STRADALE	
CASSONETTO	5,000 m
MANUFATTI	
RILEVATO PER SCARPATE	6,419 m ²

SEZIONE N.: 5
 QT. PROGETTO: 262,897
 DIST.PROG.: 100,000
 DIST.PREC.: 25,000
 DIST.SUCC.: 25,000

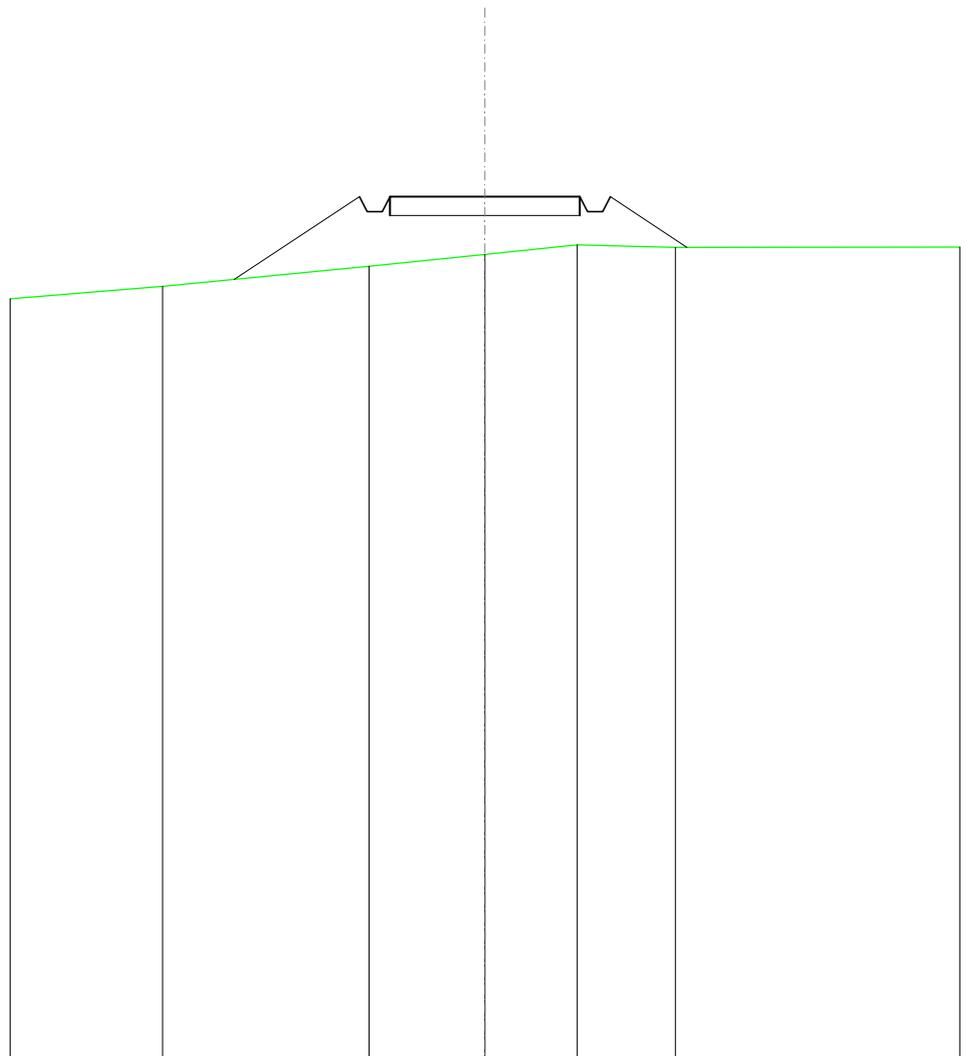


SCALA 1:200

QT.RIF. 240,000

QUOTE TERRENO		260,52		261,05		261,37		261,62		261,55
DIST.PARZIALI TERRENO			5,43		3,05		2,43		2,58	
QUOTE PROGETTO		260,70		262,90		262,90		262,90		261,55
DIST. PARZIALI PROGETTO			3,29			5,00			2,02	

RILEVATI	
RILEVATO	6,419 m ²
SOVRASTRUTTURA STRADALE	
CASSONETTO	5,000 m
MANUFATTI	
RILEVATO PER SCARPATE	7,009 m ²

SEZIONE N.: 6
 QT. PROGETTO: 265,970
 DIST.PROG.: 125,000
 DIST.PREC.: 25,000
 DIST.SUCC.: 25,000

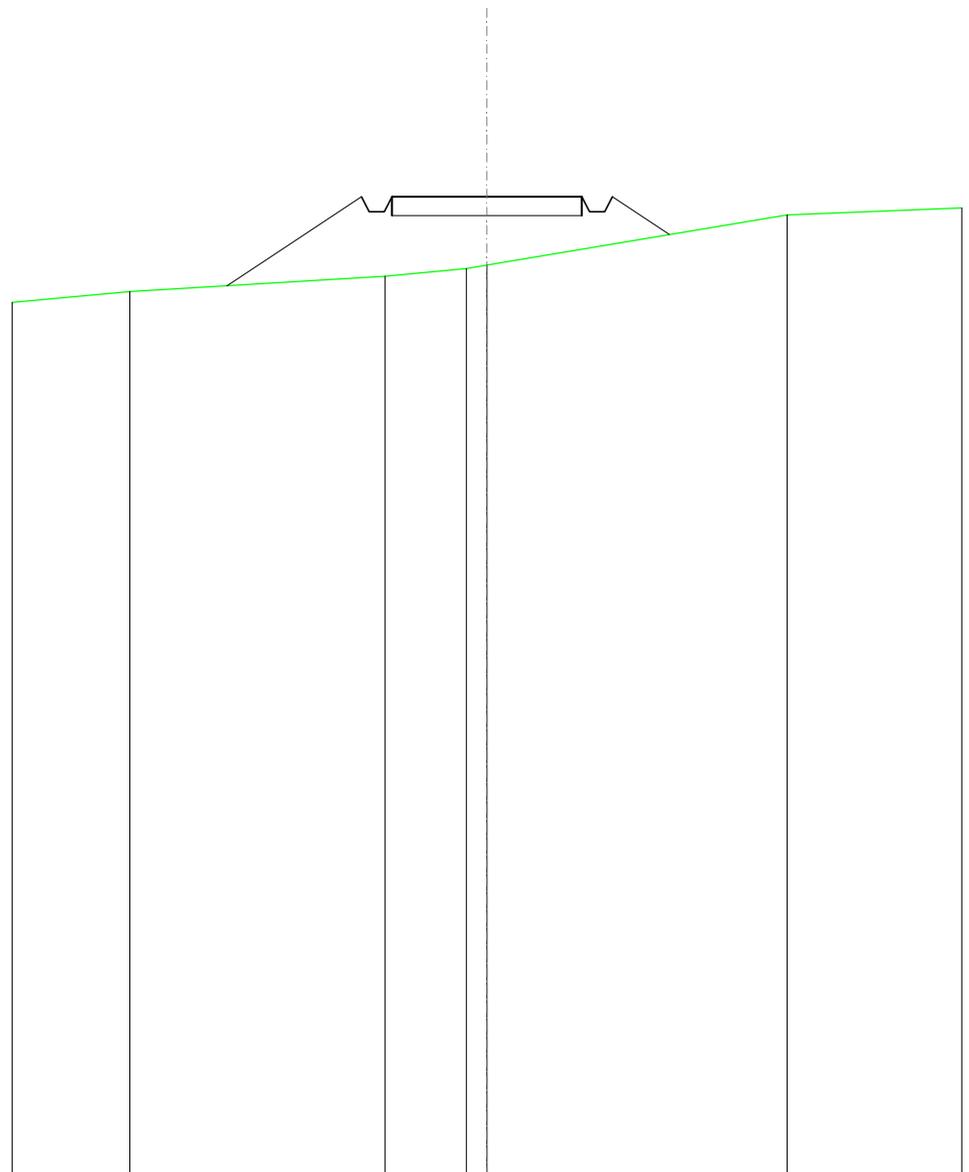

SCALA 1:200

QT.RIF. 240,000


QUOTE TERRENO	263,45	263,86	264,07 264,16	265,49
DIST.PARZIALI TERRENO	6,72	2,15	0,54	7,90
QUOTE PROGETTO	263,61	265,97 265,57 265,57 265,97	265,97	265,97 265,57 265,57 265,97 264,97
DIST. PARZIALI PROGETTO	3,54	5,00	1,50	

SCAVI E BONIFICHE	
FOSSO	0,026 m ²
RILEVATI	
RILEVATO	1,602 m ²
SOVRASTRUTTURA STRADALE	
CASSONETTO	5,000 m
MANUFATTI	
SCAVO PER PIATTAFORMA	0,032 m ²
RILEVATO PER SCARPATE	3,133 m ²
AREA DI SCAVO	1,106 m

SEZIONE N.: 7
 QT. PROGETTO: 268,652
 DIST.PROG.: 150,000
 DIST.PREC.: 25,000
 DIST.SUCC.: 25,000


SCALA 1:200

QT.RIF. 250,000

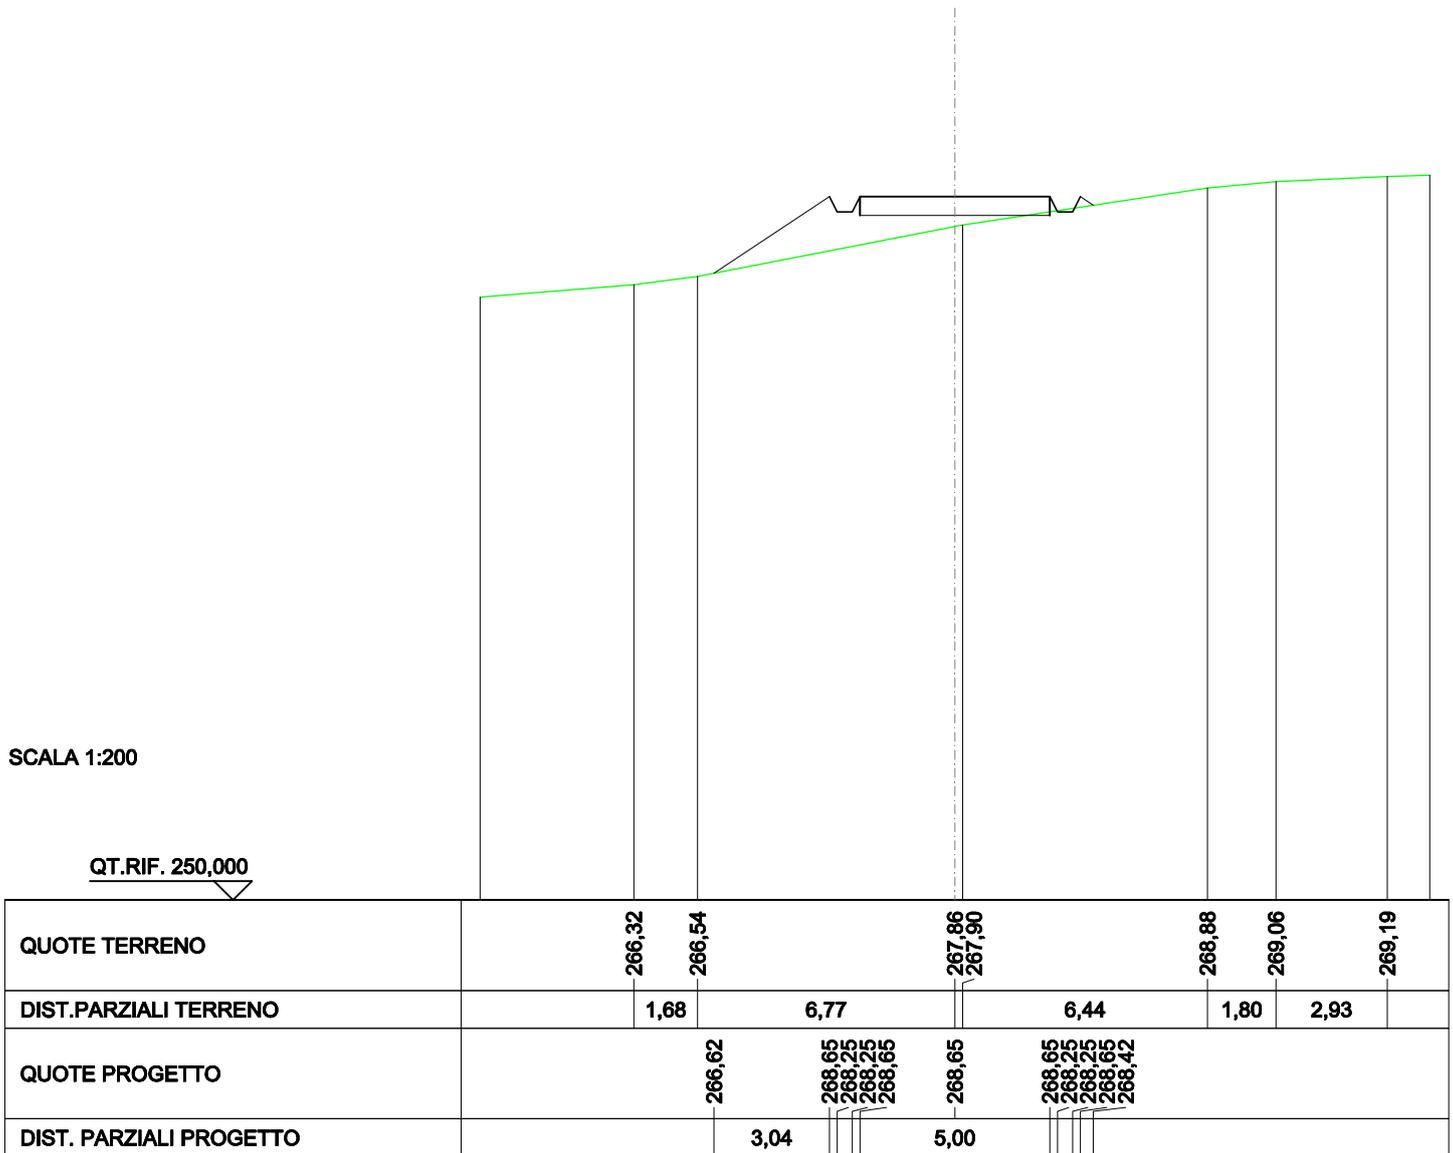

SCAVI E BONIFICHE	
FOSSO	0,497 m ²
RILEVATI	
RILEVATO	0,568 m ²
SOVRASTRUTTURA STRADALE	
CASSONETTO	5,000 m
MANUFATTI	
SCAVO PER PIATTAFORMA	1,031 m ²
SCAVO PER PARETI TRINCEA	0,119 m ²
RILEVATO PER SCARPATE	2,014 m ²
AREA DI SCAVO	4,227 m

SEZIONE N.: 8
 QT. PROGETTO: 270,112
 DIST.PROG.: 175,000
 DIST.PREC.: 25,000
 DIST.SUCC.: 25,000

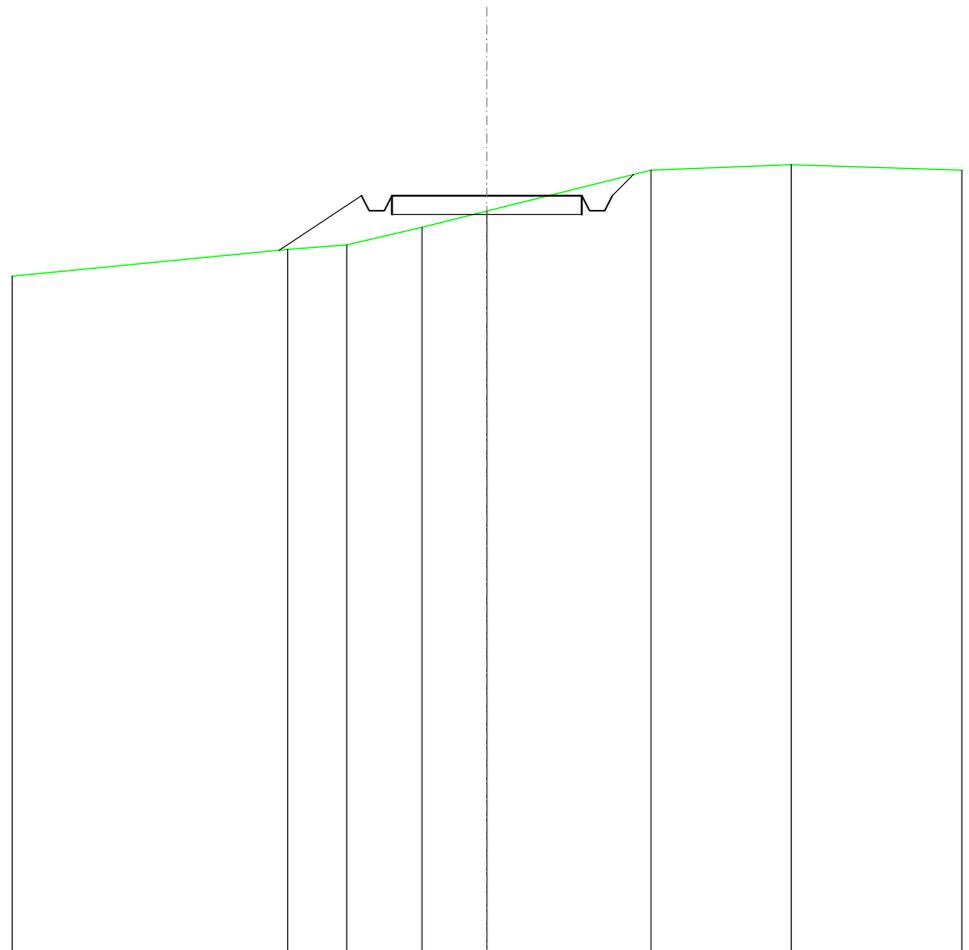


SCALA 1:200

QT.RIF. 250,000

QUOTE TERRENO	268,69	268,81	269,27	269,70	270,79	270,93
DIST.PARZIALI TERRENO	1,55	1,98	1,71	4,32	3,69	
QUOTE PROGETTO	268,67	270,11	269,71	270,11	270,11	270,68
DIST. PARZIALI PROGETTO	2,17			5,00		0,56

SCAVI E BONIFICHE	
FOSSO	0,381 m ²
RILEVATI	
RILEVATO	0,125 m ²
SOVRASTRUTTURA STRADALE	
CASSONETTO	5,000 m
MANUFATTI	
SCAVO PER PIATTAFORMA	1,149 m ²
SCAVO PER PARETI TRINCEA	0,035 m ²
RILEVATO PER SCARPATE	0,991 m ²
AREA DI SCAVO	4,849 m

SEZIONE N.: 9
 QT. PROGETTO: 270,565
 DIST.PROG.: 200,000
 DIST.PREC.: 25,000
 DIST.SUCC.: 25,000

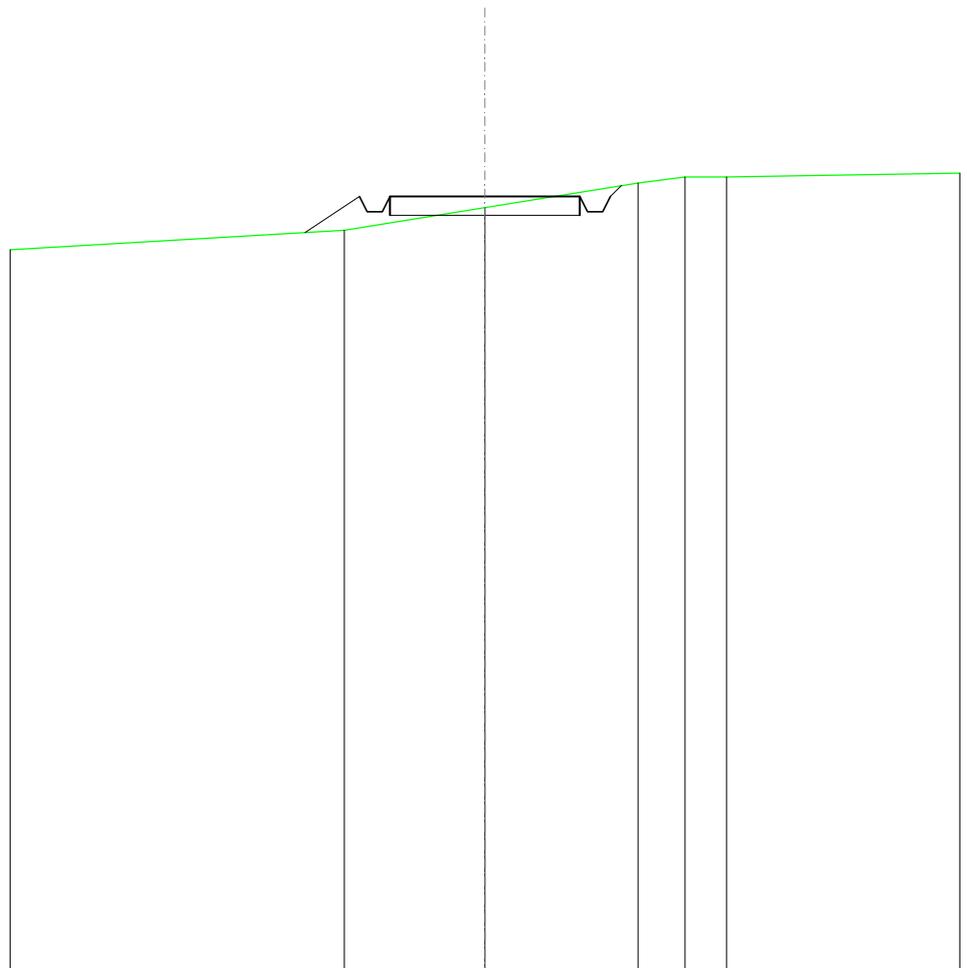


SCALA 1:200

QT.RIF. 250,000

QUOTE TERRENO		269,67		270,27		270,93	271,09	271,09
DIST.PARZIALI TERRENO			3,70		4,03	1,23	1,09	
QUOTE PROGETTO		269,61	270,57	270,17	270,57	270,17	270,57	270,85
DIST. PARZIALI PROGETTO		1,43		5,00				

SCAVI E BONIFICHE	
FOSSO	0,680 m ²
SOVRASTRUTTURA STRADALE	
CASSONETTO	5,000 m
MANUFATTI	
SCAVO PER PIATTAFORMA	2,955 m ²
SCAVO PER PARETI TRINCEA	0,189 m ²
RILEVATO PER SCARPATE	0,213 m ²
AREA DI SCAVO	6,936 m

SEZIONE N.: 10
 QT. PROGETTO: 270,844
 DIST.PROG.: 225,000
 DIST.PREC.: 25,000
 DIST.SUCC.: 25,000

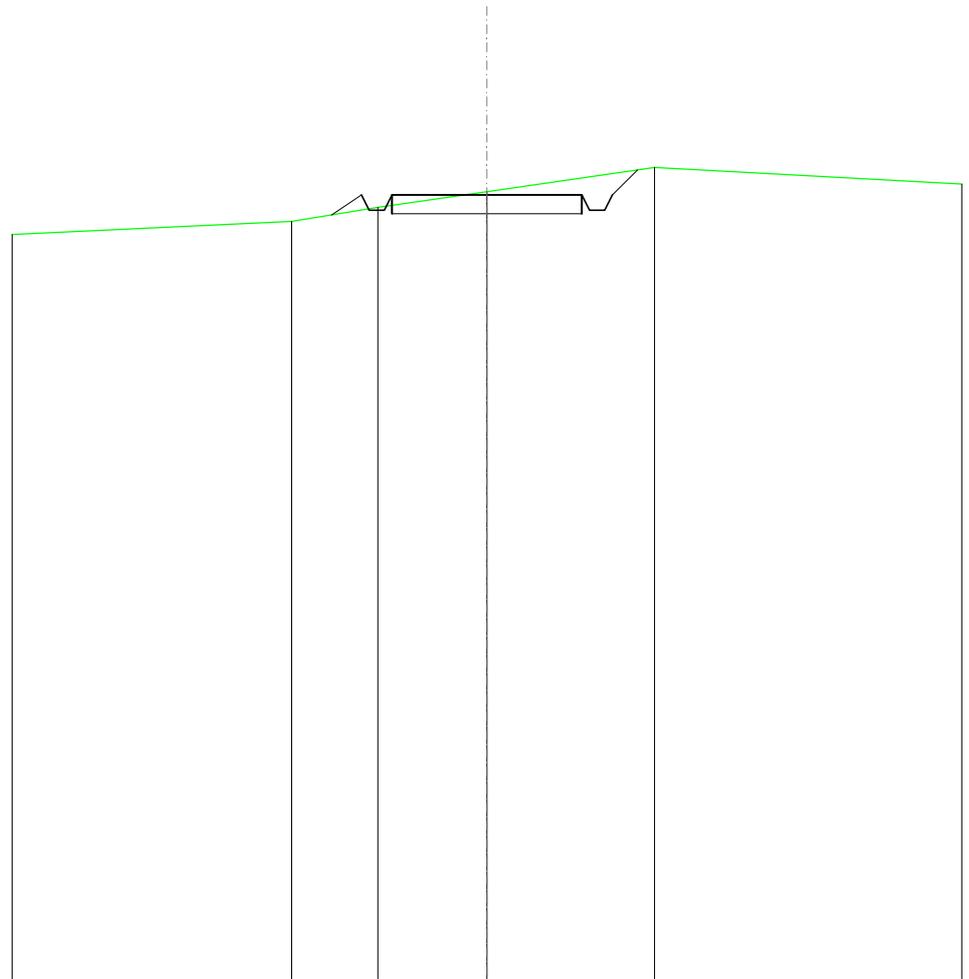


SCALA 1:200

QT.RIF. 250,000

QUOTE TERRENO	270,14	270,52	270,94	271,57
DIST.PARZIALI TERRENO	2,27	2,87	4,41	
QUOTE PROGETTO	270,32	270,84	270,84	270,84
DIST. PARZIALI PROGETTO	0,79	0,87	5,00	0,87

SCAVI E BONIFICHE	
FOSSO	0,361 m ²
SOVRASTRUTTURA STRADALE	
CASSONETTO	5,000 m
MANUFATTI	
SCAVO PER PIATTAFORMA	2,041 m ²
SCAVO PER PARETI TRINCEA	0,002 m ²
RILEVATO PER SCARPATE	0,076 m ²
AREA DI SCAVO	6,441 m

SEZIONE N.: 11
 QT. PROGETTO: 271,020
 DIST.PROG.: 250,000
 DIST.PREC.: 25,000
 DIST.SUCC.: 25,000

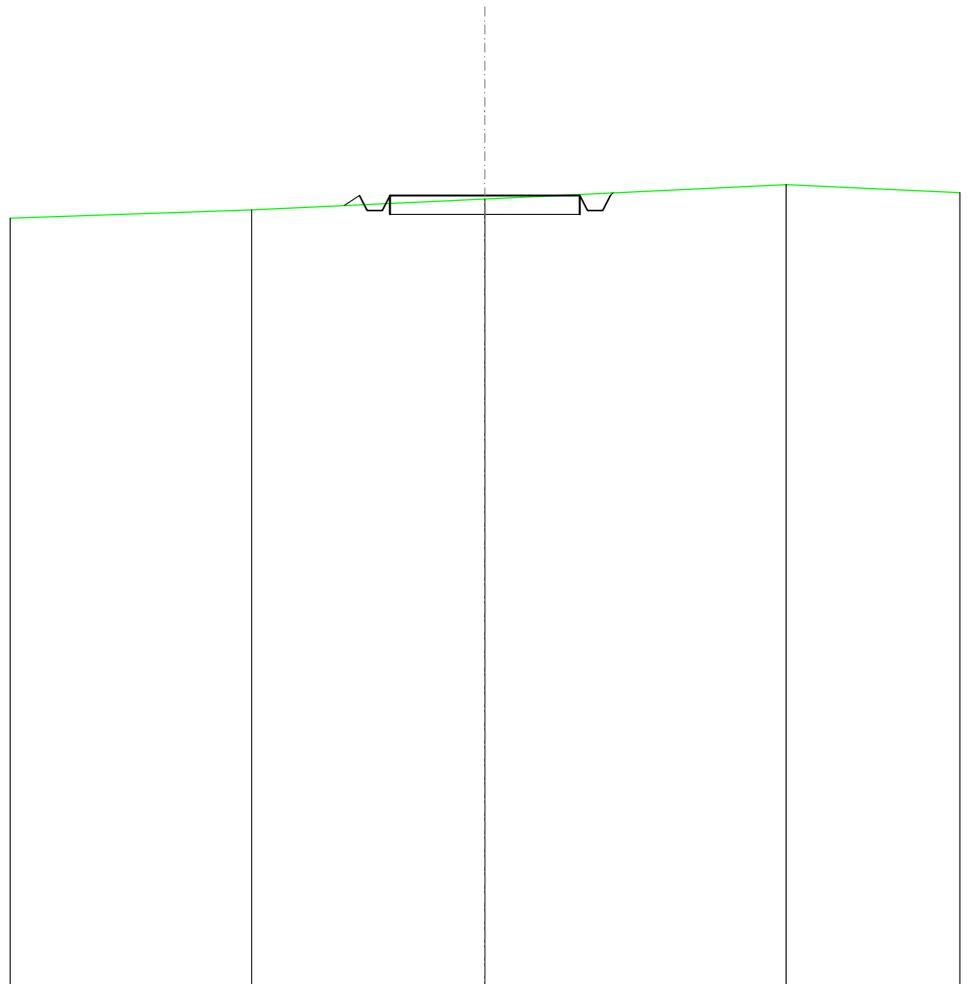


SCALA 1:200

QT.RIF. 250,000

QUOTE TERRENO	270,64	270,93	271,31
DIST.PARZIALI TERRENO	6,14	7,92	
QUOTE PROGETTO	270,75 271,02 270,62 270,62 271,02	271,02	271,02 270,62 271,02 271,09
DIST. PARZIALI PROGETTO	5,00		

SCAVI E BONIFICHE	
FOSSO	0,173 m ²
SOVRASTRUTTURA STRADALE	
CASSONETTO	5,000 m
MANUFATTI	
SCAVO PER PIATTAFORMA	1,366 m ²
RILEVATO PER SCARPATE	0,180 m ²
AREA DI SCAVO	6,134 m

SEZIONE N.: 12
 QT. PROGETTO: 271,091
 DIST.PROG.: 275,000
 DIST.PREC.: 25,000
 DIST.SUCC.: 25,000

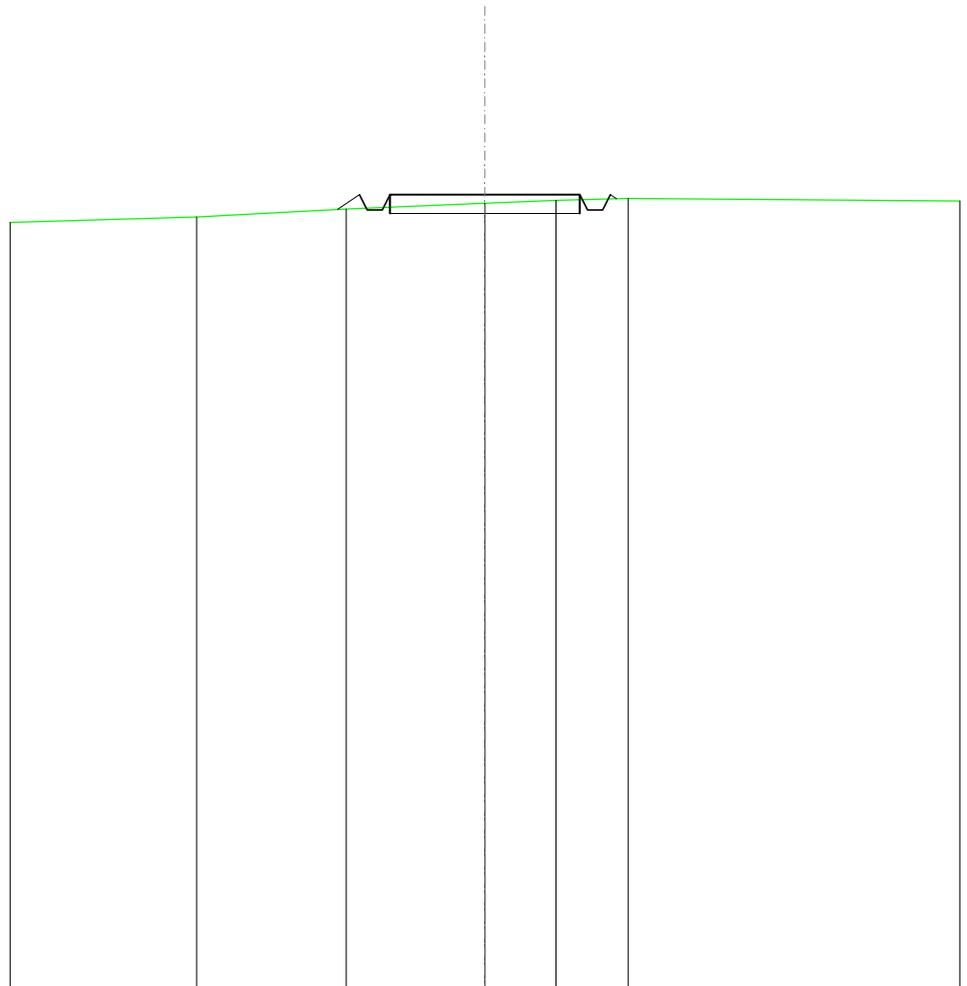


SCALA 1:200

QT.RIF. 250,000

QUOTE TERRENO	270,50	270,72	270,86	270,94	270,99
DIST.PARZIALI TERRENO	3,93	3,65	1,87	1,90	
QUOTE PROGETTO		270,70 271,09 270,69 271,09	271,09	271,09	270,69 271,09 270,98
DIST. PARZIALI PROGETTO		0,58	5,00		

SCAVI E BONIFICHE	
FOSSO	0,106 m ²
SOVRASTRUTTURA STRADALE	
CASSONETTO	5,000 m
MANUFATTI	
SCAVO PER PIATTAFORMA	0,744 m ²
RILEVATO PER SCARPATE	0,422 m ²
AREA DI SCAVO	5,610 m

SEZIONE N.: 13
 QT. PROGETTO: 271,058
 DIST.PROG.: 300,000
 DIST.PREC.: 25,000
 DIST.SUCC.: 25,000

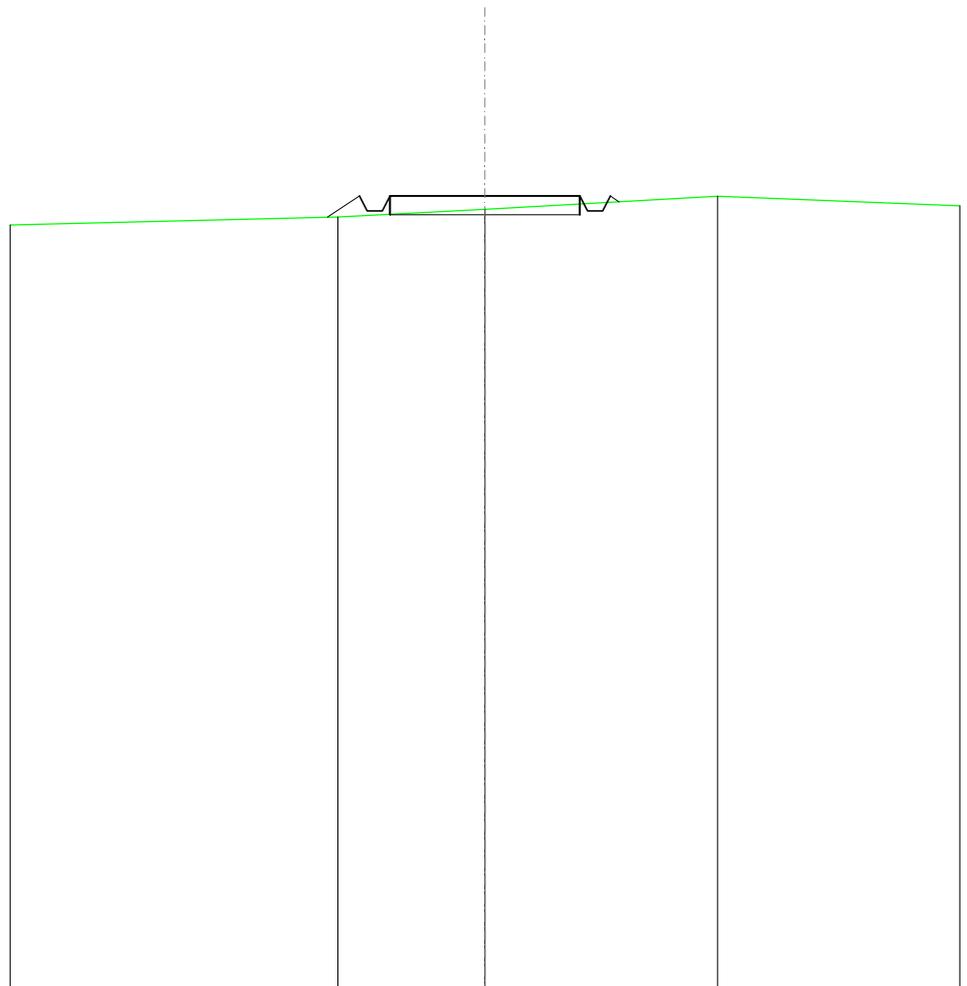


SCALA 1:200

QT.RIF. 250,000

QUOTE TERRENO	270,51	270,70	271,05
DIST.PARZIALI TERRENO	3,87	6,12	
QUOTE PROGETTO	270,50 271,06 270,66 271,06	271,06	271,06 270,66 271,06 270,90
DIST. PARZIALI PROGETTO	0,84	5,00	

RILEVATI	
RILEVATO	0,737 m ²
SOVRASTRUTTURA STRADALE	
CASSONETTO	5,000 m
MANUFATTI	
RILEVATO PER SCARPATE	1,148 m ²

SEZIONE N.: 14
 QT. PROGETTO: 270,920
 DIST.PROG.: 325,000
 DIST.PREC.: 25,000
 DIST.SUCC.: 25,000

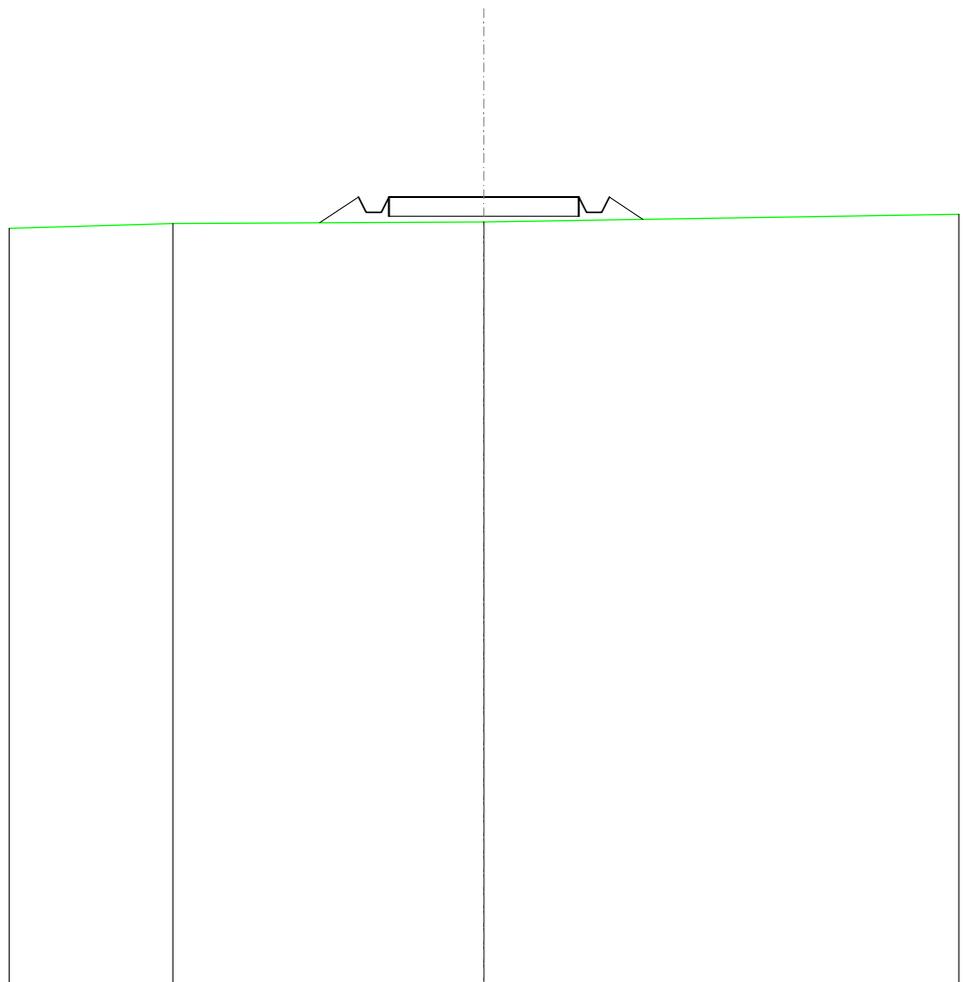


SCALA 1:200

QT.RIF. 250,000

QUOTE TERRENO	270,22	270,27
DIST.PARZIALI TERRENO	8,19	
QUOTE PROGETTO	270,24 270,92 270,52 270,92	270,92 270,92 270,33
DIST. PARZIALI PROGETTO	1,02 5,00	0,88

RILEVATI	
RILEVATO	1,023 m ²
SOVRASTRUTTURA STRADALE	
CASSONETTO	5,000 m
MANUFATTI	
RILEVATO PER SCARPATE	1,283 m ²

SEZIONE N.: 15
 QT. PROGETTO: 270,679
 DIST.PROG.: 350,000
 DIST.PREC.: 25,000
 DIST.SUCC.: 25,000

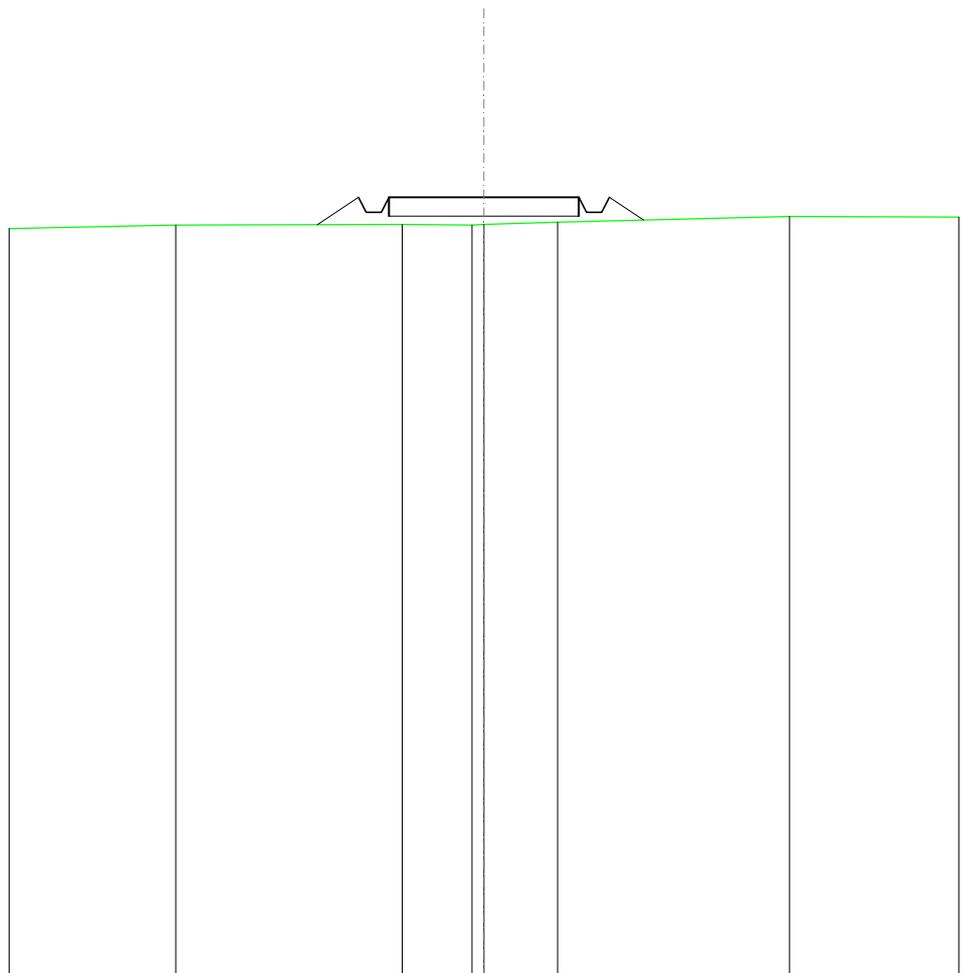


SCALA 1:200

QT.RIF. 250,000

QUOTE TERRENO		269,94		269,96		269,95 269,96		270,02		270,17
DIST.PARZIALI TERRENO			5,96		1,83		1,94		6,10	
QUOTE PROGETTO						269,95 270,68 270,28 270,68		270,68		270,68 270,28 270,68 270,08
DIST. PARZIALI PROGETTO						1,08		5,00		0,90

SCAVI E BONIFICHE	
FOSSO	0,035 m ²
SOVRASTRUTTURA STRADALE	
CASSONETTO	5,000 m
MANUFATTI	
SCAVO PER PIATTAFORMA	0,416 m ²
RILEVATO PER SCARPATE	0,508 m ²
AREA DI SCAVO	5,479 m

SEZIONE N.: 16
 QT. PROGETTO: 270,333
 DIST.PROG.: 375,000
 DIST.PREC.: 25,000
 DIST.SUCC.: 25,000

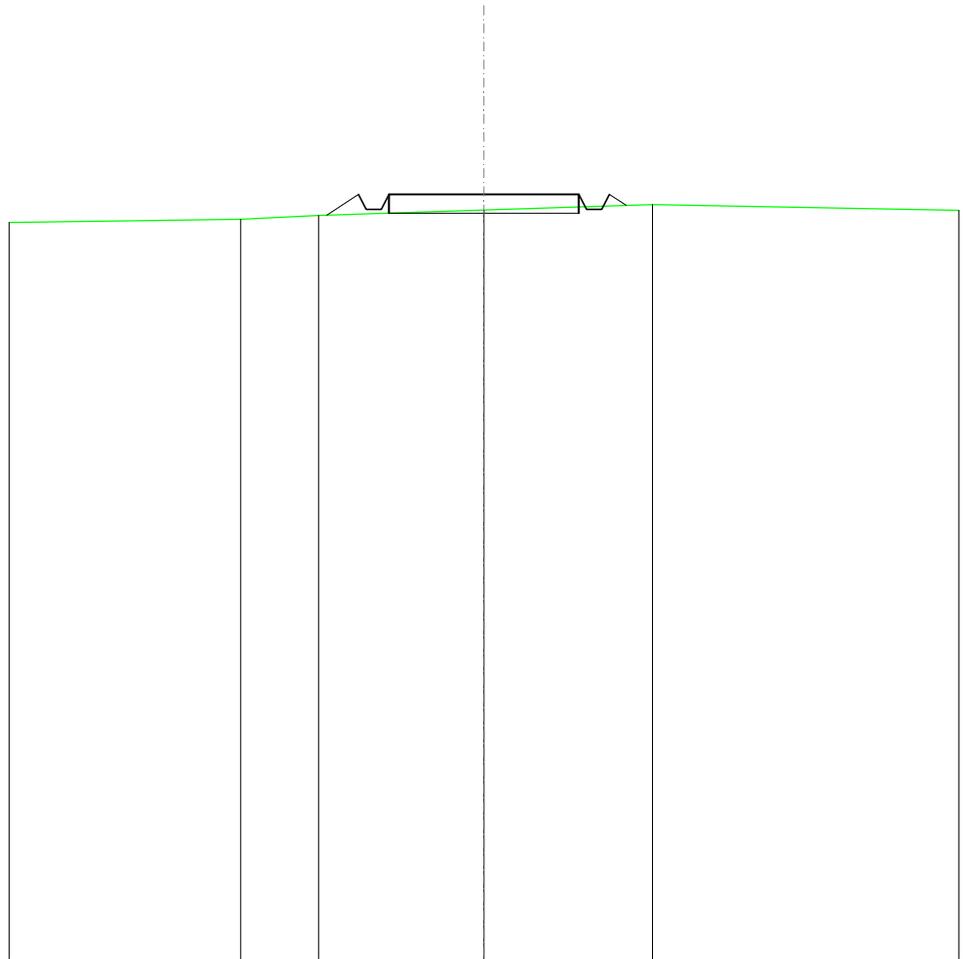


SCALA 1:200

QT.RIF. 250,000

QUOTE TERRENO	269,67	269,77	269,92	270,06
DIST.PARZIALI TERRENO	2,06	4,35	4,44	
QUOTE PROGETTO		269,78 270,33 269,93 270,33	270,33	270,33 269,93 270,33 270,04
DIST. PARZIALI PROGETTO		0,83	5,00	

SCAVI E BONIFICHE	
FOSSO	0,263 m ²
SOVRASTRUTTURA STRADALE	
CASSONETTO	5,000 m
MANUFATTI	
SCAVO PER PIATTAFORMA	2,131 m ²
RILEVATO PER SCARPATE	0,093 m ²
AREA DI SCAVO	6,294 m

SEZIONE N.: 17
 QT. PROGETTO: 269,884
 DIST.PROG.: 400,000
 DIST.PREC.: 25,000
 DIST.SUCC.: 25,000

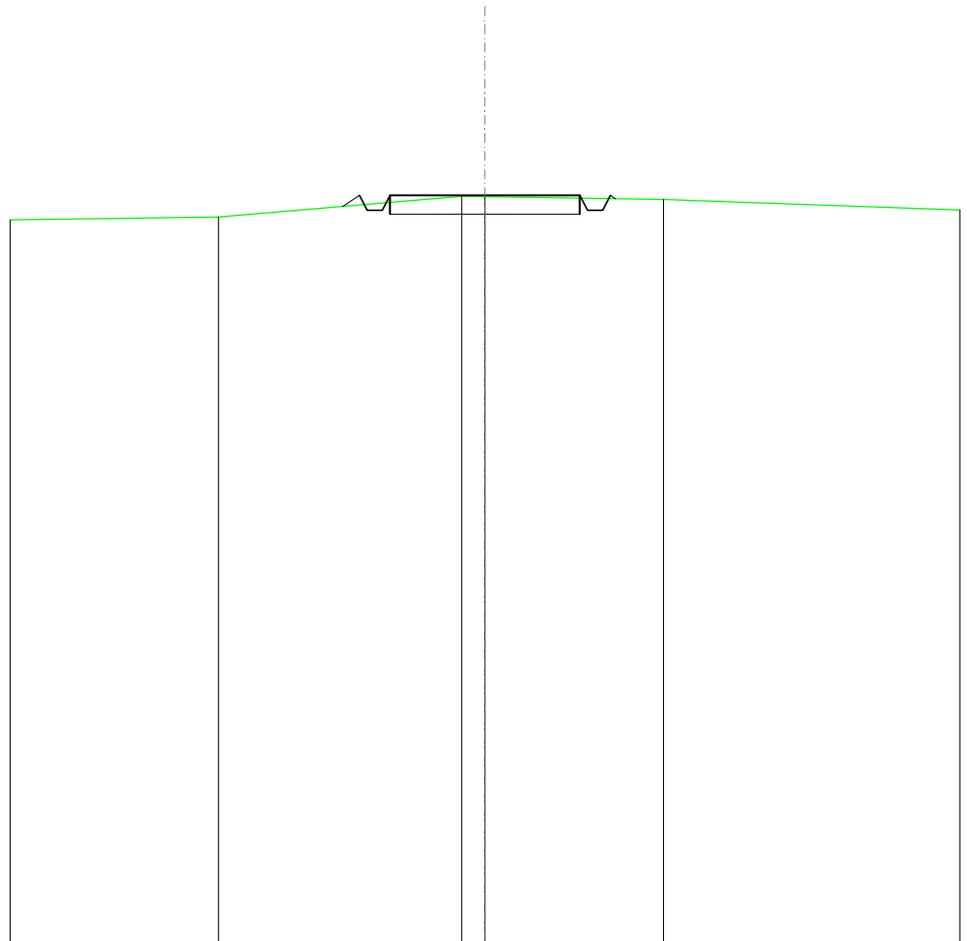


SCALA 1:200

QT.RIF. 250,000

QUOTE TERRENO	269,31	269,86	269,85	269,77
DIST.PARZIALI TERRENO	6,40	0,81	4,70	
QUOTE PROGETTO	269,59 269,88 269,48 269,48 269,88	269,88	269,88 269,48 269,48 269,88 269,79	
DIST. PARZIALI PROGETTO		5,00		

SCAVI E BONIFICHE	
FOSSO	0,119 m ²
SOVRASTRUTTURA STRADALE	
CASSONETTO	5,000 m
MANUFATTI	
SCAVO PER PIATTAFORMA	1,169 m ²
RILEVATO PER SCARPATE	0,187 m ²
AREA DI SCAVO	6,055 m

SEZIONE N.: 18
 QT. PROGETTO: 269,330
 DIST.PROG.: 425,000
 DIST.PREC.: 25,000
 DIST.SUCC.: 25,000

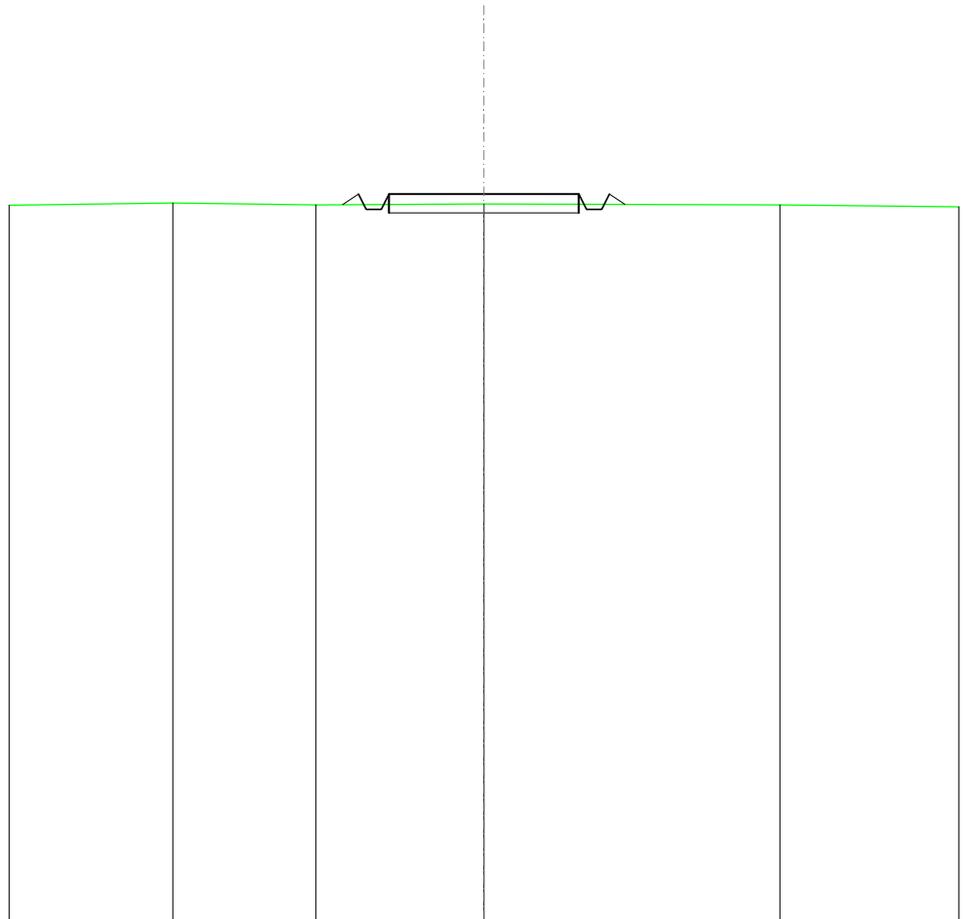

SCALA 1:200

QT.RIF. 250,000


QUOTE TERRENO	269,10	269,05	269,07	269,05
DIST.PARZIALI TERRENO	3,77	4,42	7,79	
QUOTE PROGETTO		269,05 269,33 268,93 269,33	269,33	269,33 268,93 269,33 269,06
DIST. PARZIALI PROGETTO			5,00	

SCAVI E BONIFICHE	
FOSSO	0,230 m ²
SOVRASTRUTTURA STRADALE	
CASSONETTO	5,000 m
MANUFATTI	
SCAVO PER PIATTAFORMA	1,452 m ²
RILEVATO PER SCARPATE	0,146 m ²
AREA DI SCAVO	6,216 m

SEZIONE N.: 19
 QT. PROGETTO: 268,704
 DIST.PROG.: 450,000
 DIST.PREC.: 25,000
 DIST.SUCC.: 25,000

SCALA 1:200

QT.RIF. 250,000

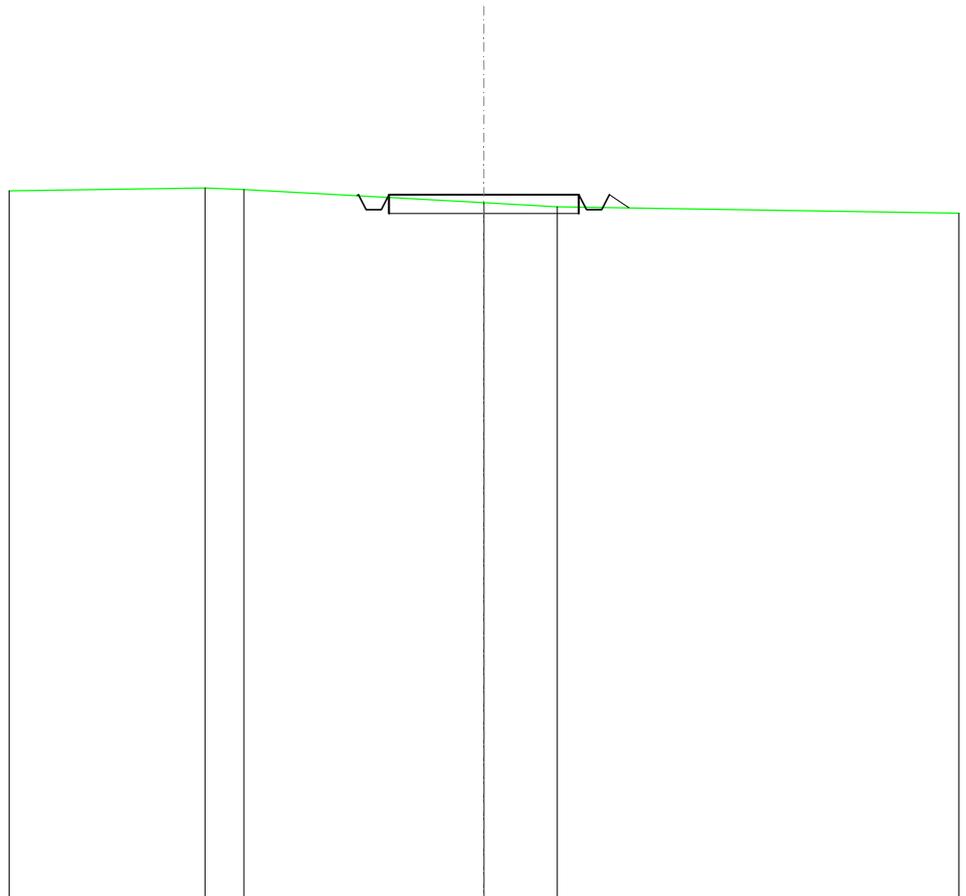

QUOTE TERRENO	268,88	268,84	268,49	268,39
DIST.PARZIALI TERRENO	1,03	6,32	1,93	
QUOTE PROGETTO		268,68 268,70 268,30 268,30 268,70	268,70	268,70 268,30 268,70 268,36
DIST. PARZIALI PROGETTO		5,00	0,52	

SCAVI E BONIFICHE	
FOSSO	0,359 m ²
SOVRASTRUTTURA STRADALE	
CASSONETTO	5,000 m
MANUFATTI	
SCAVO PER PIATTAFORMA	2,090 m ²
SCAVO PER PARETI TRINCEA	0,007 m ²
RILEVATO PER SCARPATE	0,159 m ²
AREA DI SCAVO	6,402 m

SEZIONE N.: 20
 QT. PROGETTO: 268,076
 DIST.PROG.: 475,000
 DIST.PREC.: 25,000
 DIST.SUCC.: 25,000


SCALA 1:200

QT.RIF. 250,000

QUOTE TERRENO	268,13	268,29	268,14	268,00	267,39
DIST.PARZIALI TERRENO	4,03	4,40	1,77	7,25	
QUOTE PROGETTO			268,20 268,08 267,68 268,08	268,08	268,08 267,68 268,08 267,67
DIST. PARZIALI PROGETTO				5,00	0,61

SCAVI E BONIFICHE	
FOSSO	0,013 m ²
RILEVATI	
RILEVATO	0,512 m ²
SOVRASTRUTTURA STRADALE	
CASSONETTO	5,000 m
MANUFATTI	
SCAVO PER PIATTAFORMA	0,047 m ²
RILEVATO PER SCARPATE	0,930 m ²
AREA DI SCAVO	1,523 m

SEZIONE N.: 21
 QT. PROGETTO: 267,449
 DIST.PROG.: 500,000
 DIST.PREC.: 25,000
 DIST.SUCC.: 25,000

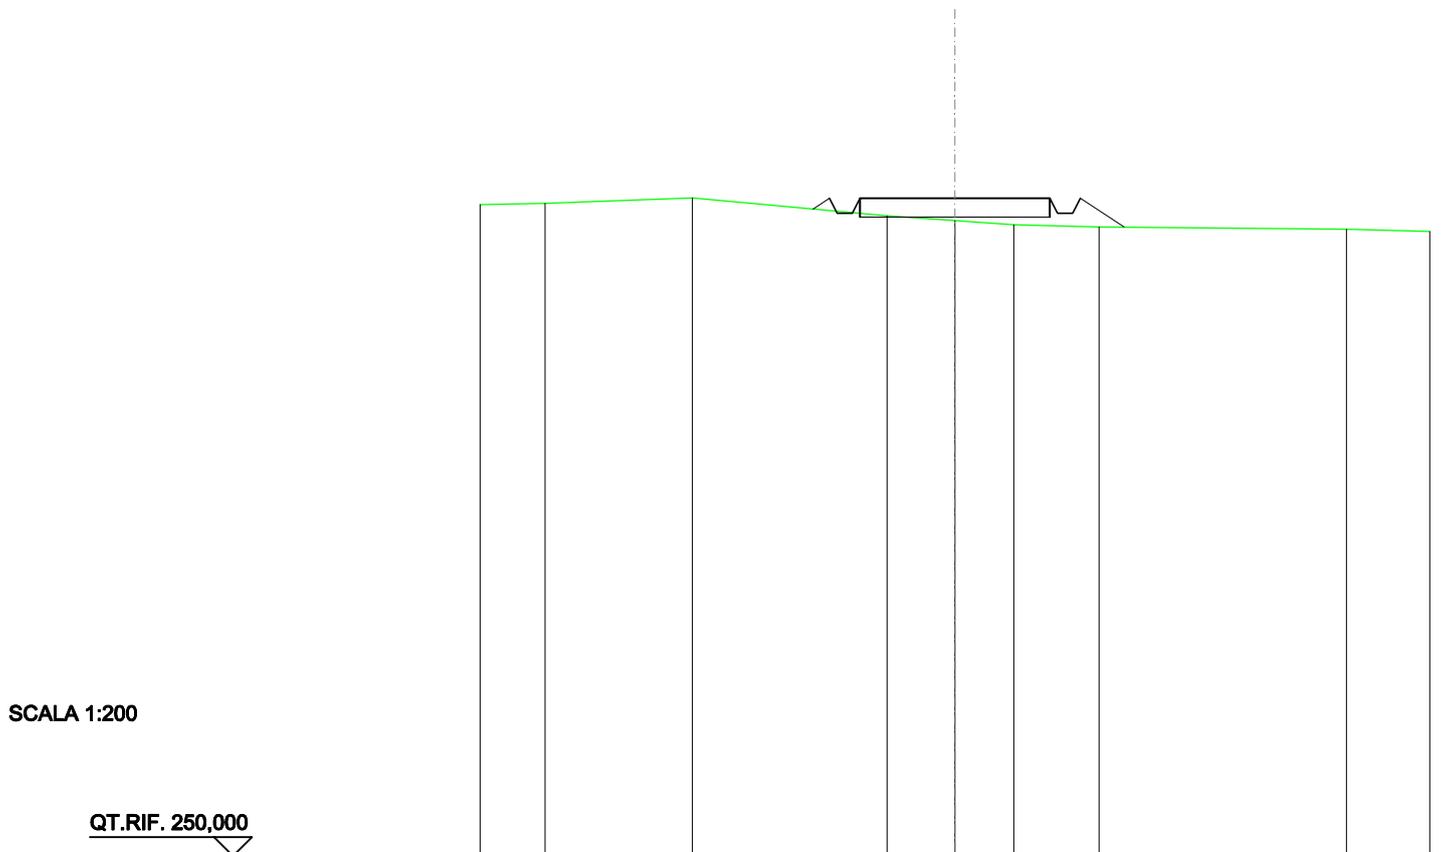

SCALA 1:200

QT.RIF. 250,000

QUOTE TERRENO	267,31	267,45	266,97	266,85	266,74	266,68	266,62
DIST.PARZIALI TERRENO	3,88	5,12	1,79	1,55	2,24	6,51	
QUOTE PROGETTO			267,16 267,45 267,05 267,05 267,45	267,45		267,45 267,05 267,45 267,45 266,68	
DIST. PARZIALI PROGETTO				5,00		1,15	

SCAVI E BONIFICHE	
FOSSO	0,009 m ²
RILEVATI	
RILEVATO	0,050 m ²
SOVRASTRUTTURA STRADALE	
CASSONETTO	5,000 m
MANUFATTI	
SCAVO PER PIATTAFORMA	0,211 m ²
RILEVATO PER SCARPATE	0,682 m ²
AREA DI SCAVO	3,899 m

SEZIONE N.: 22
 QT. PROGETTO: 266,821
 DIST.PROG.: 525,000
 DIST.PREC.: 25,000
 DIST.SUCC.: 25,000


SCALA 1:200

QT.RIF. 250,000

QUOTE TERRENO	266,61	266,59		266,36		266,13
DIST.PARZIALI TERRENO	1,86		8,05		5,45	
QUOTE PROGETTO			266,47	266,82	266,42	266,82
DIST. PARZIALI PROGETTO			0,53	5,00	0,96	

SCAVI E BONIFICHE	
FOSSO	0,620 m ²
SOVRASTRUTTURA STRADALE	
CASSONETTO	5,000 m
MANUFATTI	
SCAVO PER PIATTAFORMA	2,904 m ²
SCAVO PER PARETI TRINCEA	0,085 m ²
RILEVATO PER SCARPATE	0,169 m ²
AREA DI SCAVO	6,698 m

SEZIONE N.: 23
 QT. PROGETTO: 266,193
 DIST.PROG.: 550,000
 DIST.PREC.: 25,000
 DIST.SUCC.: 25,000

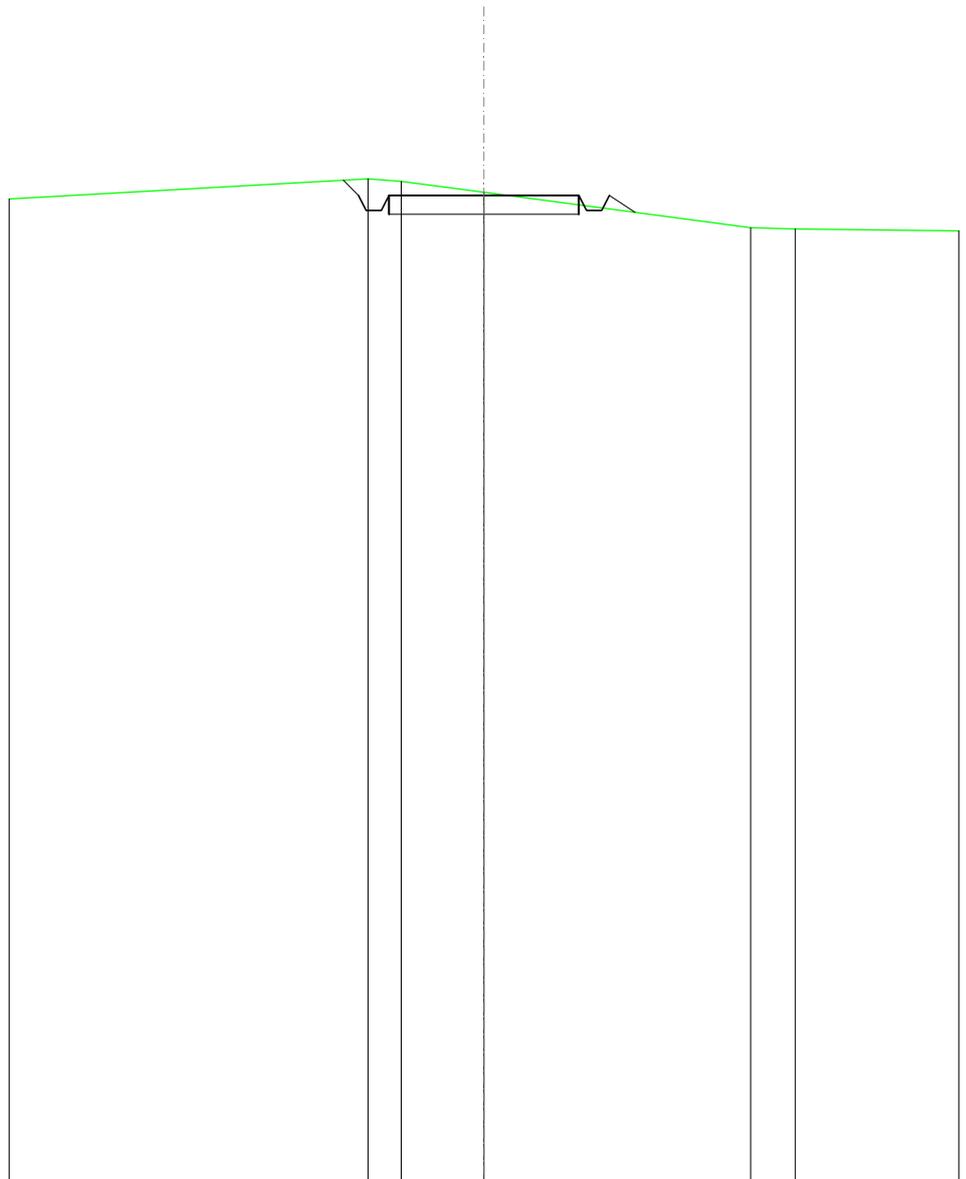


SCALA 1:200

QT.RIF. 240,000

QUOTE TERRENO	266,63	266,56	266,28	265,33	265,30
DIST.PARZIALI TERRENO	0,88	2,17	7,02	1,18	
QUOTE PROGETTO	266,59	266,19	265,79	265,19	265,74
DIST. PARZIALI PROGETTO	0,68	5,00	0,68		

SCAVI E BONIFICHE	
FOSSO	0,000 m ²
SOVRASTRUTTURA STRADALE	
CASSONETTO	5,000 m
MANUFATTI	
SCAVO PER PIATTAFORMA	1,210 m ²
RILEVATO PER SCARPATE	0,224 m ²
AREA DI SCAVO	5,110 m

SEZIONE N.: 24
 QT. PROGETTO: 265,565
 DIST.PROG.: 575,000
 DIST.PREC.: 25,000
 DIST.SUCC.: 25,000

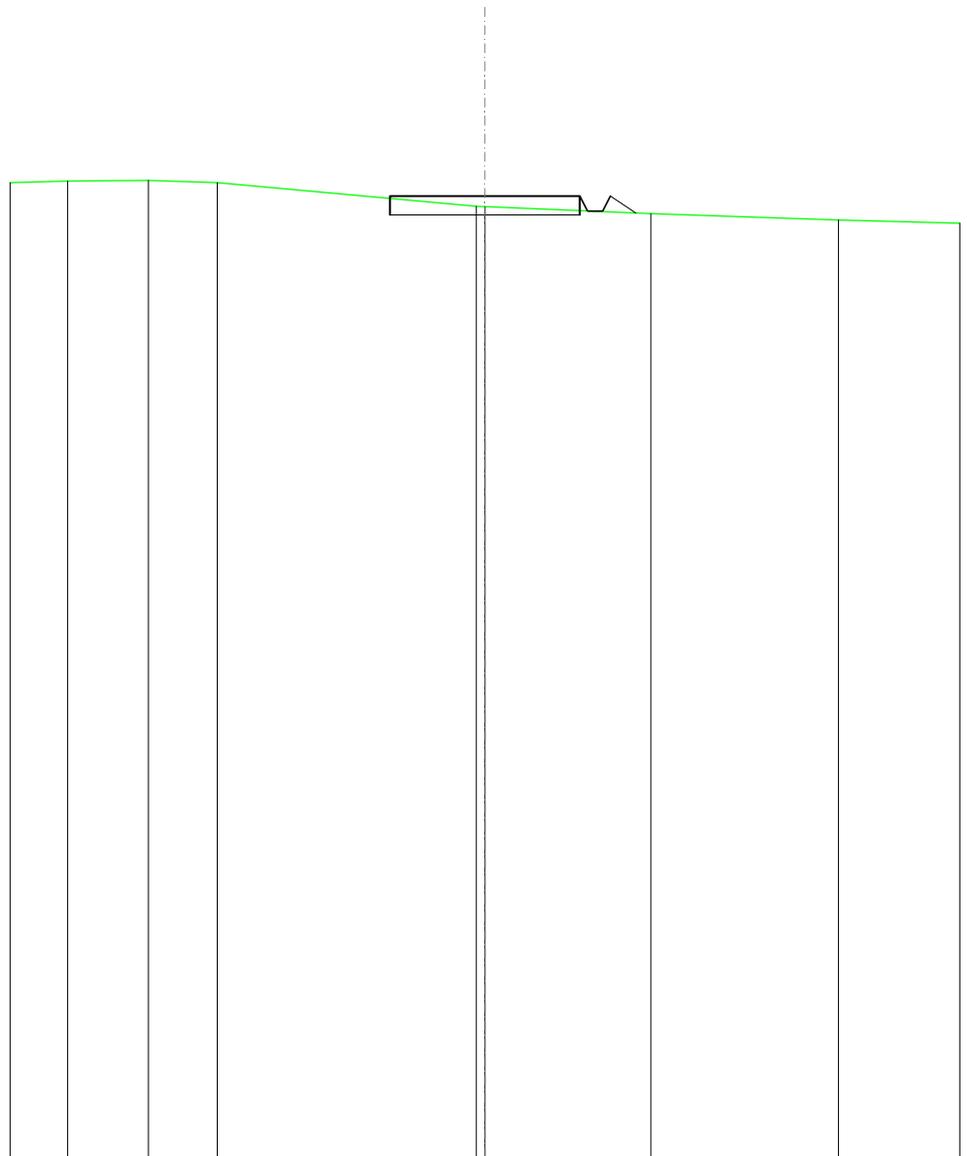


SCALA 1:200

QT.RIF. 240,000

QUOTE TERRENO	265,96	265,98	265,92		265,29 265,28	265,10	264,93
DIST.PARZIALI TERRENO	2,13	1,81	6,82		4,37	4,93	
QUOTE PROGETTO					265,57 265,57	265,17 265,17 265,57 265,12	
DIST. PARZIALI PROGETTO					0,87		

SOVRASTRUTTURA STRADALE	
CASSONETTO	5,000 m
MANUFATTI	
SCAVO PER PIATTAFORMA	0,822 m ²
RILEVATO PER SCARPATE	0,270 m ²
AREA DI SCAVO	5,000 m

SEZIONE N.: 25
 QT. PROGETTO: 264,937
 DIST.PROG.: 600,000
 DIST.PREC.: 25,000
 DIST.SUCC.: 17,626

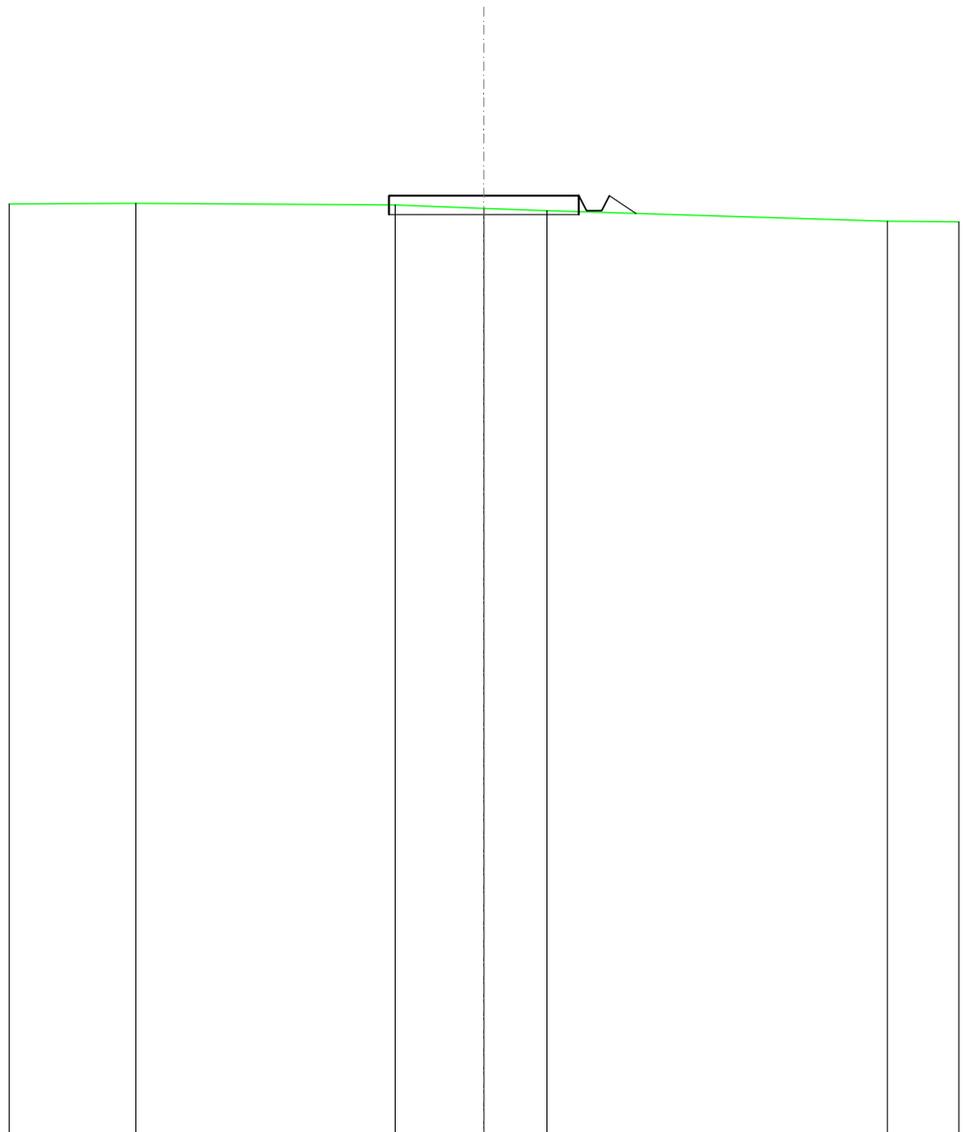


SCALA 1:200

QT.RIF. 240,000

QUOTE TERRENO	264,73	264,69	264,60	264,54	264,26
DIST.PARZIALI TERRENO	6,82	2,34	1,66	8,96	
QUOTE PROGETTO		264,94	264,94	264,94 264,54 264,94 264,47	
DIST. PARZIALI PROGETTO				0,71	

SCAVI E BONIFICHE	
FOSSO	0,476 m ²
SOVRASTRUTTURA STRADALE	
CASSONETTO	5,000 m
MANUFATTI	
SCAVO PER PIATTAFORMA	2,494 m ²
AREA DI SCAVO	6,595 m

SEZIONE N.: 26
 QT. PROGETTO: 264,293
 DIST.PROG.: 617,626
 DIST.PREC.: 17,626

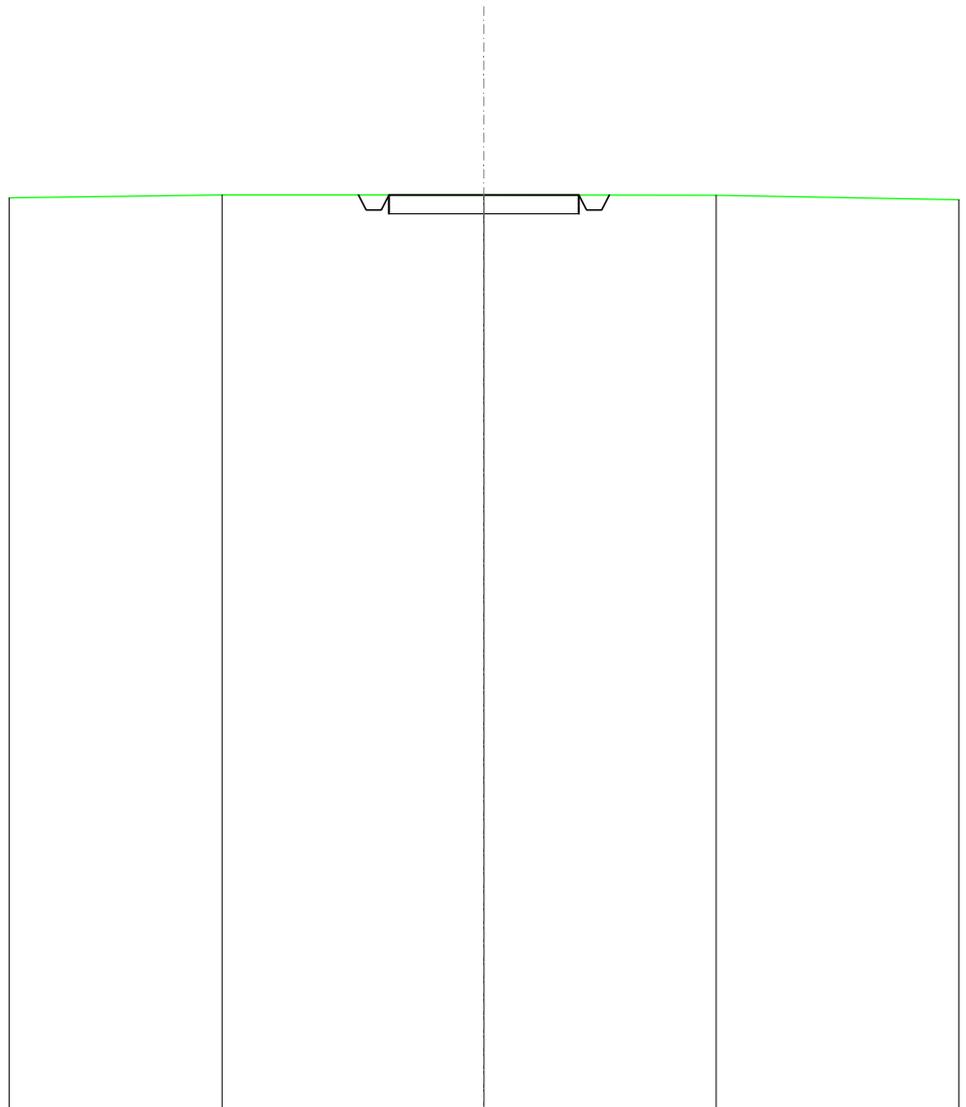

SCALA 1:200

QT.RIF. 240,000

QUOTE TERRENO	264,29	264,29	264,28
DIST.PARZIALI TERRENO	6,89	6,11	
QUOTE PROGETTO	264,29 264,29 263,89 263,89 264,29	264,29	264,29 263,89 263,89 264,29 264,29
DIST. PARZIALI PROGETTO	5,00		