

Regione
Sicilia



Comune di
Sambuca di Sicilia



Comune di
Contessa Entellina



Comune di
Santa Margherita di Belice



Committente:



Eni Plenitude Technical Services S.r.l.
Via Dismano, 1280
47522 Cesena (FC) - Italy
Tel. centralino + 39 0547 317199
eniplenitude.com

Documento:

PROGETTO DEFINITIVO

Titolo del Progetto:

PARCO EOLICO "SAMBUCA"

Elaborato:

Sezioni trasversali Intervento 1

PROGETTO	DISCIPLINA	AMBITO	TIPO ELABORATO	PROGRESSIVO	SCALA
W-SAM	P	VB	SZ	30	1:200

NOME FILE:

W-SAM-P-VB-SZ-30_Sezioni trasversali Intervento 1

Progettazione:




Ing. Saverio Pagliuso

Ing. Mario Francesco Perri

Ing. Giorgio Salatino

Rev:	Data Revisione	Descrizione Revisione	Redatto	Controllato	Approvato
00	SETTEMBRE 2023	PRIMA EMISSIONE	GEMSA	GEMSA	ENI PLENITUDE

SEZIONE N.: 1
 QT. PROGETTO: 437,008
 DIST.PROG.: 993,267
 DIST.SUCC.: 19,352

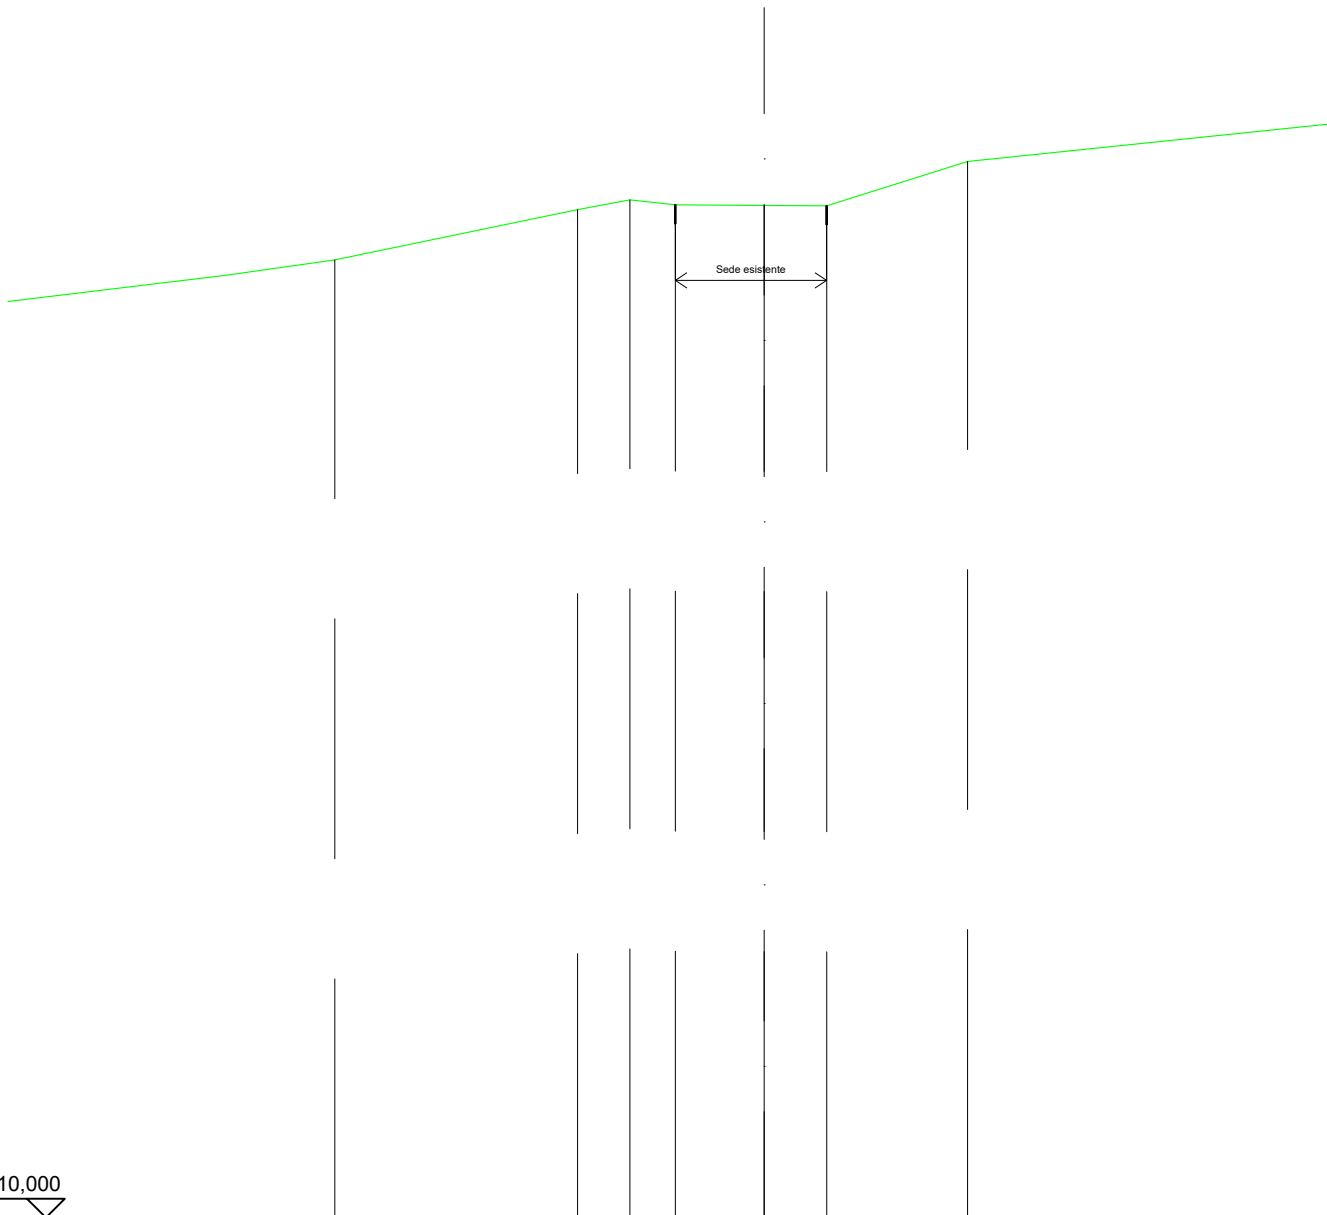


SCALA 1:200

QT.RIF. 410,000

QUOTE TERRENO	435,34	436,66	436,92	436,79	436,78	436,77	437,94
DIST.PARZIALI TERRENO	6,42	1,39	1,20	2,35	1,66	3,73	
QUOTE PROGETTO				436,79		436,77	
DIST. PARZIALI PROGETTO					4,00		

SOVRASTRUTTURA STRADALE	
CASSONETTO	7,855 m
MANUFATTI	
SCAVO PER PIATTAFORMA	11,689 m ²
SCAVO PER PARETI TRINCEA	2,549 m ²
AREA DI SCAVO	10,767 m


SEZIONE N.: 2
 QT. PROGETTO: 438,450
 DIST.PROG.: 1012,618
 DIST.PREC.: 19,352
 DIST.SUCC.: 25,106

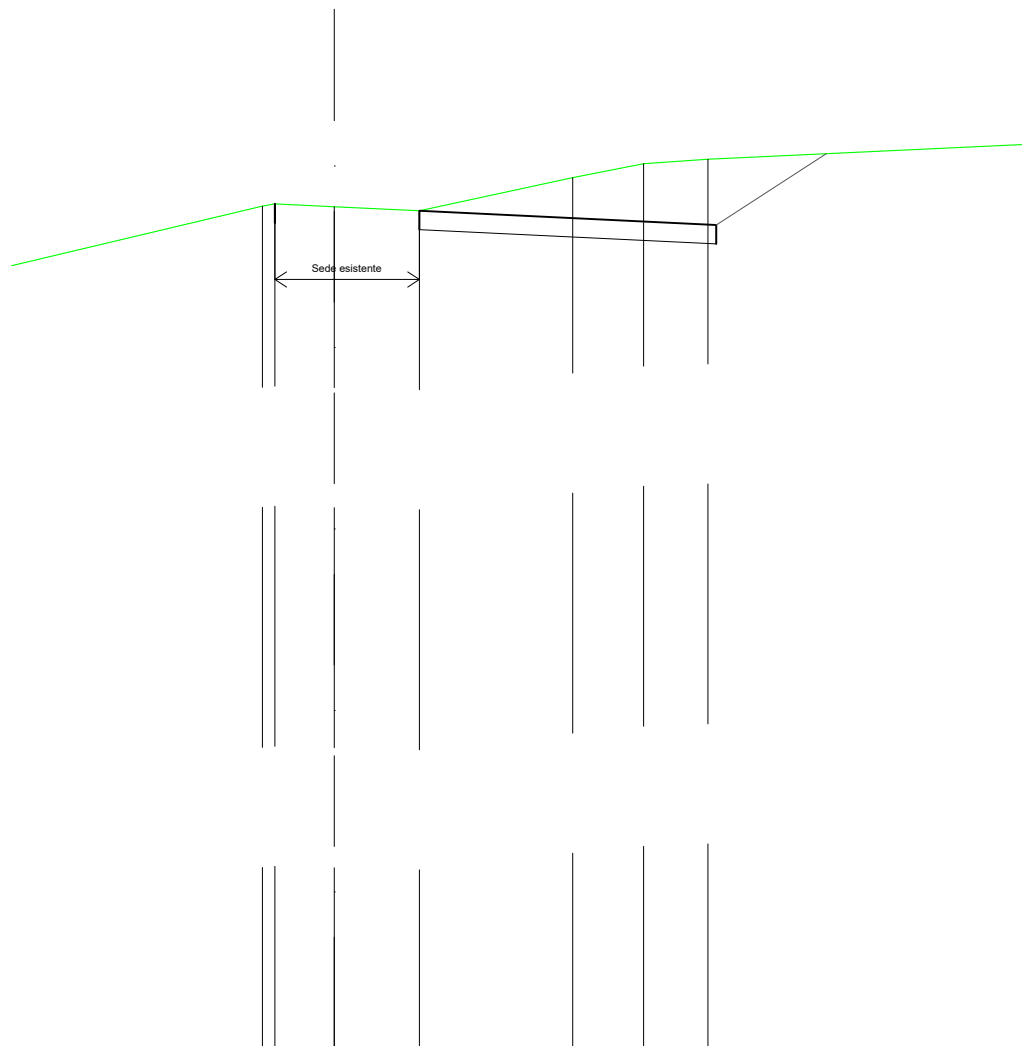

SCALA 1:200

QT.RIF. 415,956

QUOTE TERRENO	438,24 438,30	438,23	438,12	438,99	439,36	439,48	439,87
DIST.PARZIALI TERRENO	1,57	2,25	4,06	1,87	1,70	8,34	4,21
QUOTE PROGETTO	438,30	438,12	437,74	439,63			
DIST. PARZIALI PROGETTO		11,68	2,91				

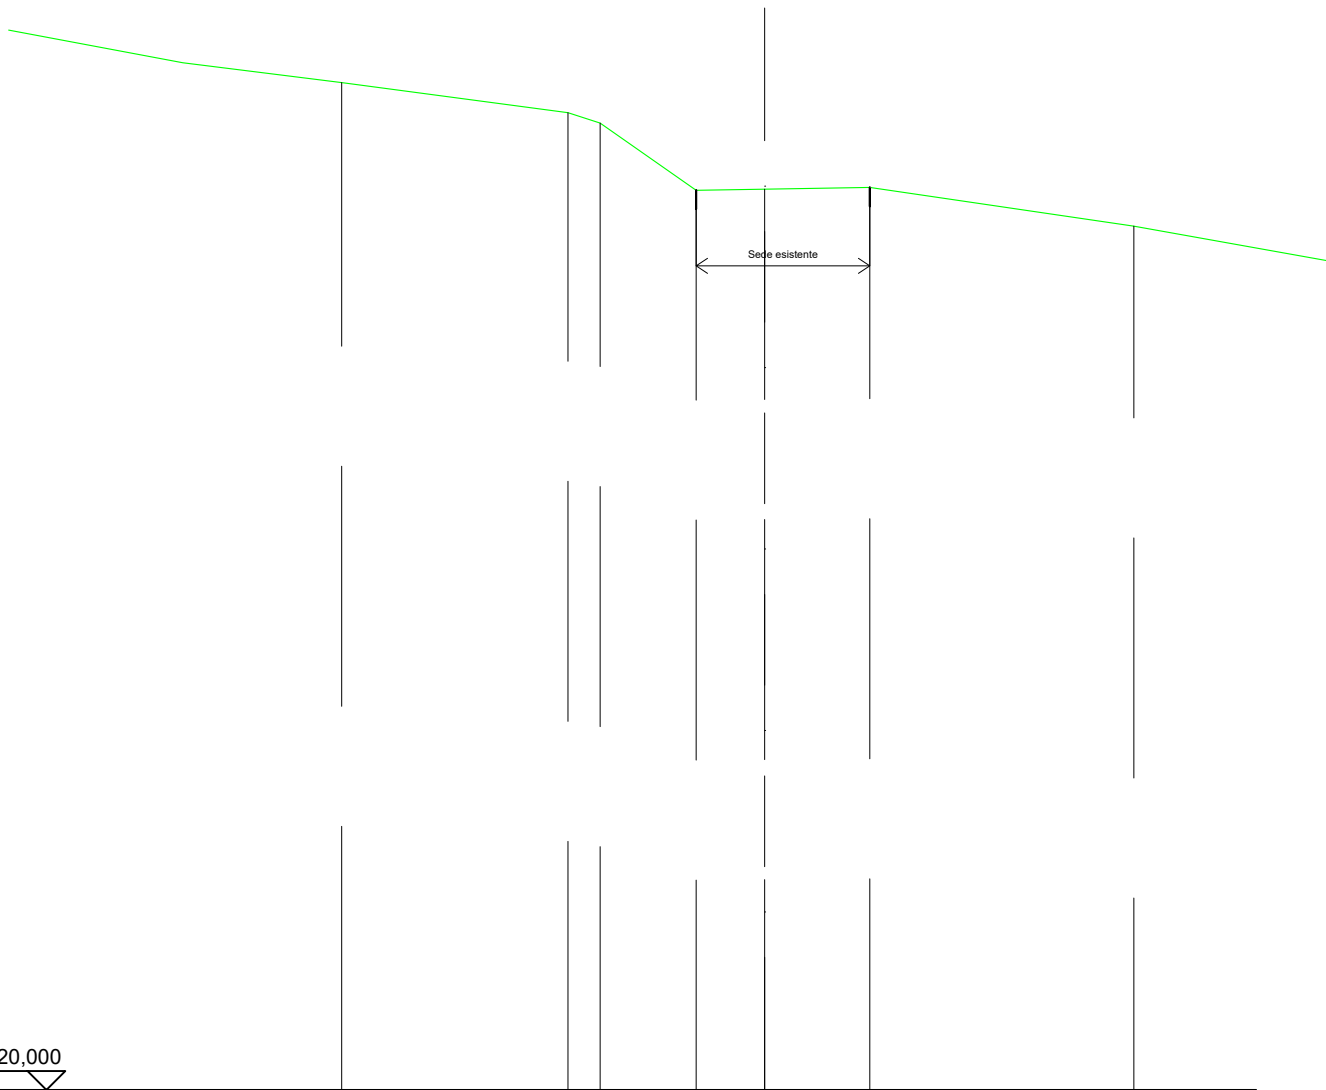

SCALA 1:200

QT.RIF. 420,000

QUOTE TERRENO	446,65		445,85	445,58	443,80	443,83	443,87		442,85
DIST.PARZIALI TERRENO		5,99	0,85	2,54	1,81	2,78		6,99	
QUOTE PROGETTO					443,80		443,87		
DIST. PARZIALI PROGETTO						4,59			