

Regione
Sicilia



Comune di
Sambuca di Sicilia



Comune di
Contessa Entellina



Comune di
Santa Margherita di Belice



Committente:



Eni Plenitude Technical Services S.r.l.
Via Dismano, 1280
47522 Cesena (FC) - Italy
Tel. centralino + 39 0547 317199
eniplenitude.com

Documento:

PROGETTO DEFINITIVO

Titolo del Progetto:

PARCO EOLICO "SAMBUCA"

Elaborato:

Sezioni trasversali Intervento 3

PROGETTO	DISCIPLINA	AMBITO	TIPO ELABORATO	PROGRESSIVO	SCALA
W-SAM	P	VB	SZ	32	1:200

NOME FILE:

W-SAM-P-VB-SZ-32_Sezioni trasversali Intervento 3

Progettazione:



Ing. Saverio Pagliuso


Ing. Mario Francesco Perri

Ing. Giorgio Salatino

Rev:	Data Revisione	Descrizione Revisione	Redatto	Controllato	Approvato
00	SETTEMBRE 2023	PRIMA EMISSIONE	GEMSA	GEMSA	ENI PLENITUDE

RILEVATI	
RILEVATO	0,019 m ²

SEZIONE N.: 1
 QT. PROGETTO: 281,964
 DIST.PROG.: 50,986
 DIST.SUCC.: 19,892

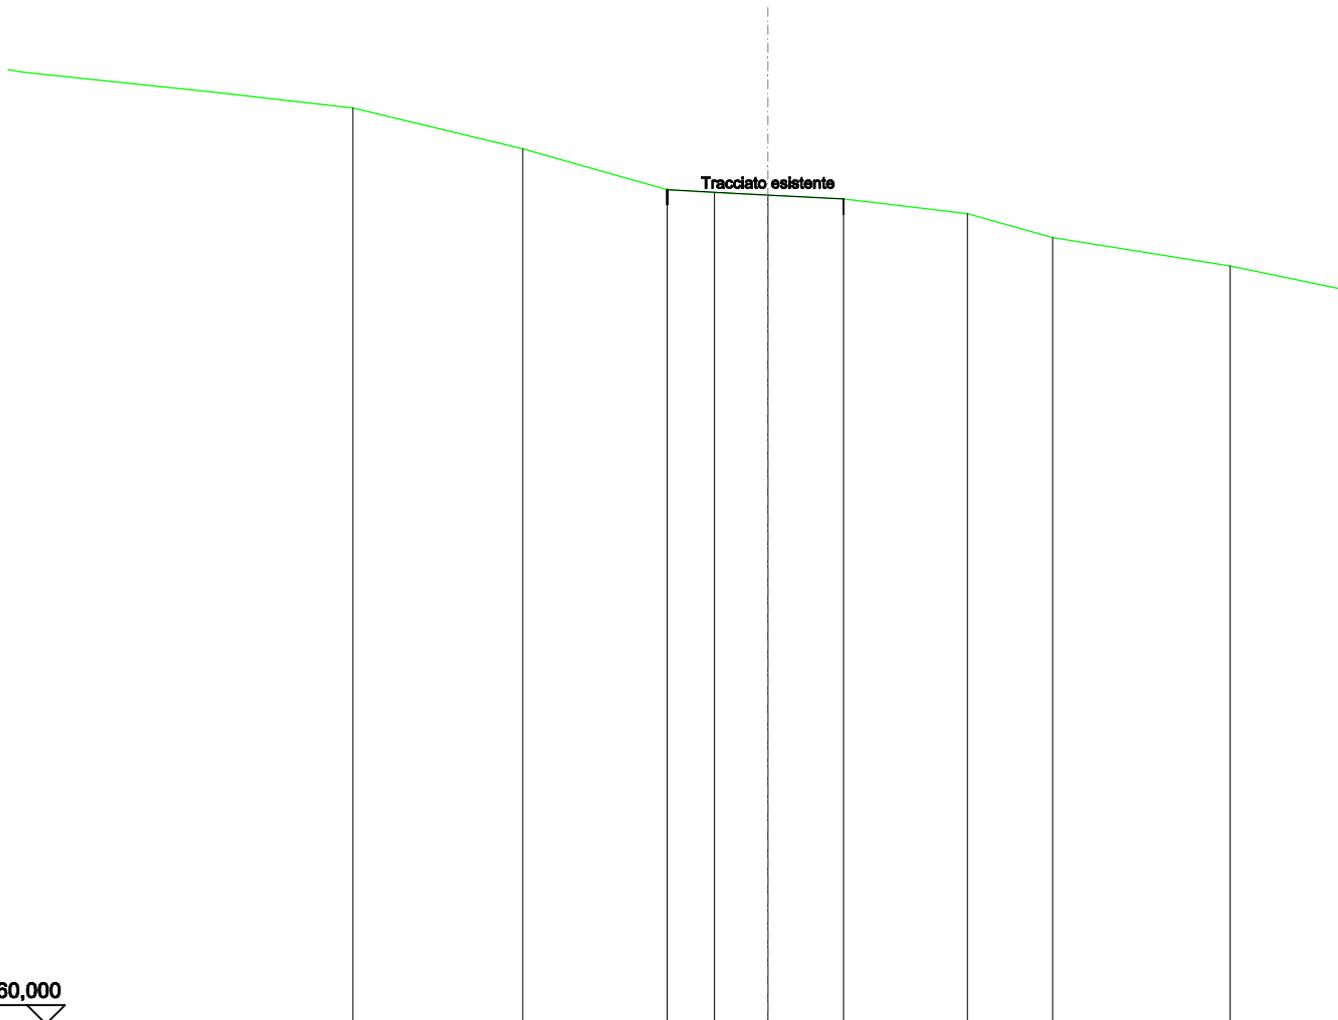


SCALA 1:200

QT.RIF. 260,000

QUOTE TERRENO	284,30	283,21	282,13	282,05	281,98	281,88	281,49	280,85
DIST.PARZIALI TERRENO		4,47	3,79	1,25	1,40	1,99	3,26	2,24
QUOTE PROGETTO			282,13			281,88		
DIST. PARZIALI PROGETTO				4,64				

SOVRASTRUTTURA STRADALE	
CASSONETTO	1,779 m
MANUFATTI	
SCAVO PER PIATTAFORMA	0,871 m ²
SCAVO PER PARETI TRINCEA	0,025 m ²
AREA DI SCAVO	4,804 m

SEZIONE N.: 2
 QT. PROGETTO: 281,757
 DIST.PROG.: 70,879
 DIST.PREC.: 19,892
 DIST.SUCC.: 15,994

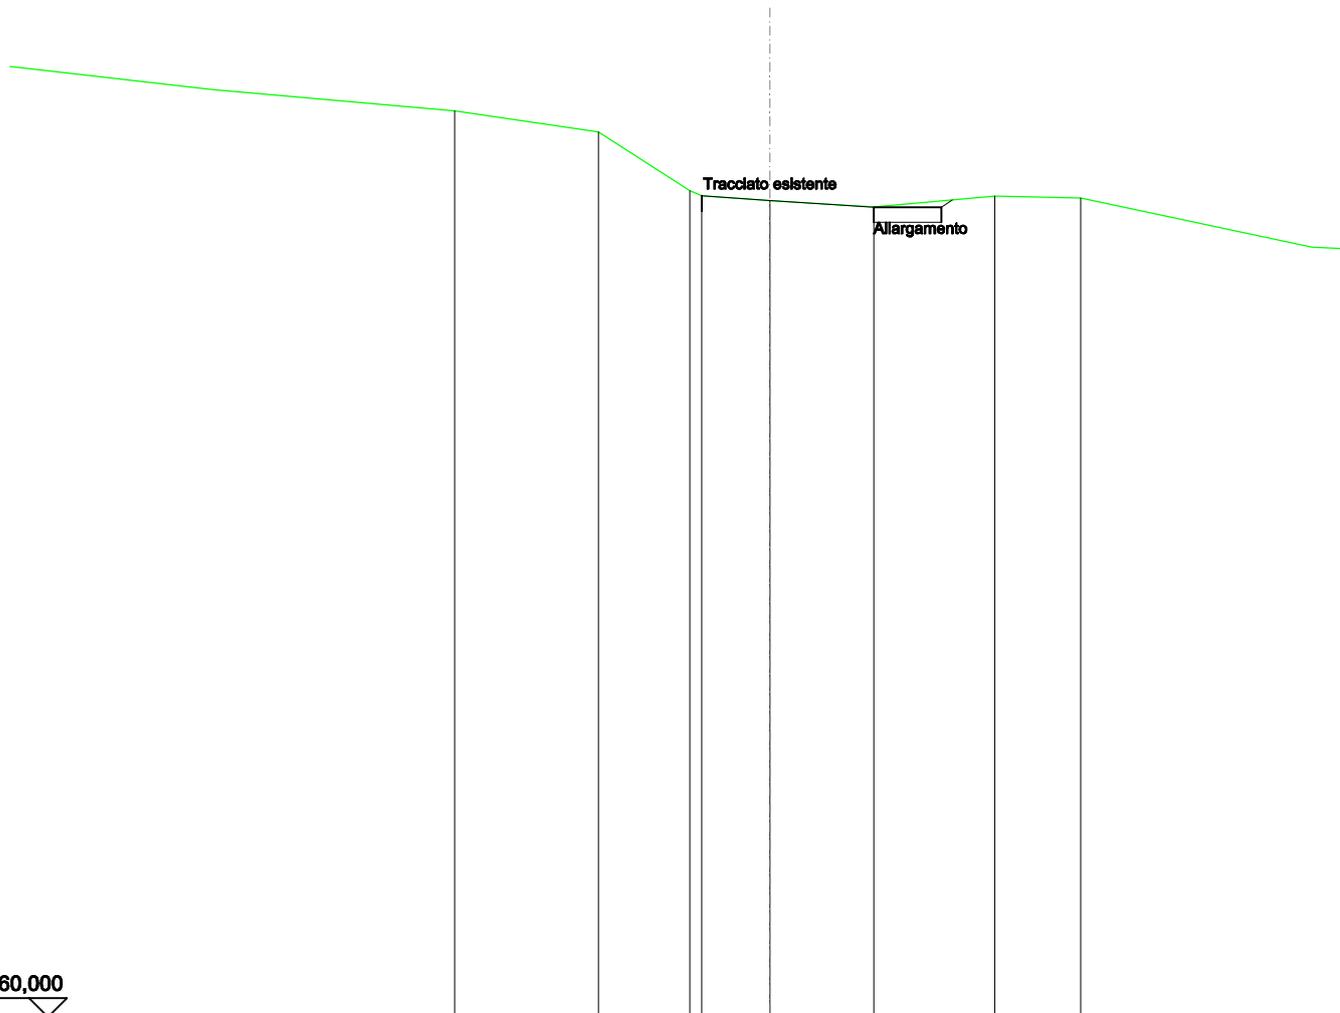


SCALA 1:200

QT.RIF. 260,000

QUOTE TERRENO	284,03	283,48	281,91 281,78	281,66	281,48	281,77	281,72
DIST.PARZIALI TERRENO	3,78	2,40	1,80	2,73	3,18	2,26	
QUOTE PROGETTO			281,78		281,48	281,48 281,67	
DIST. PARZIALI PROGETTO				6,31			

RILEVATI	
RILEVATO	1,399 m ²
SOVRASTRUTTURA STRADALE	
CASSONETTO	2,663 m
MANUFATTI	
SCAVO PER PIATTAFORMA	0,071 m ²
RILEVATO PER SCARPATE	0,946 m ²
AREA DI SCAVO	4,928 m

SEZIONE N.: 3
 QT. PROGETTO: 281,558
 DIST.PROG.: 86,873
 DIST.PREC.: 15,994
 DIST.SUCC.: 13,127

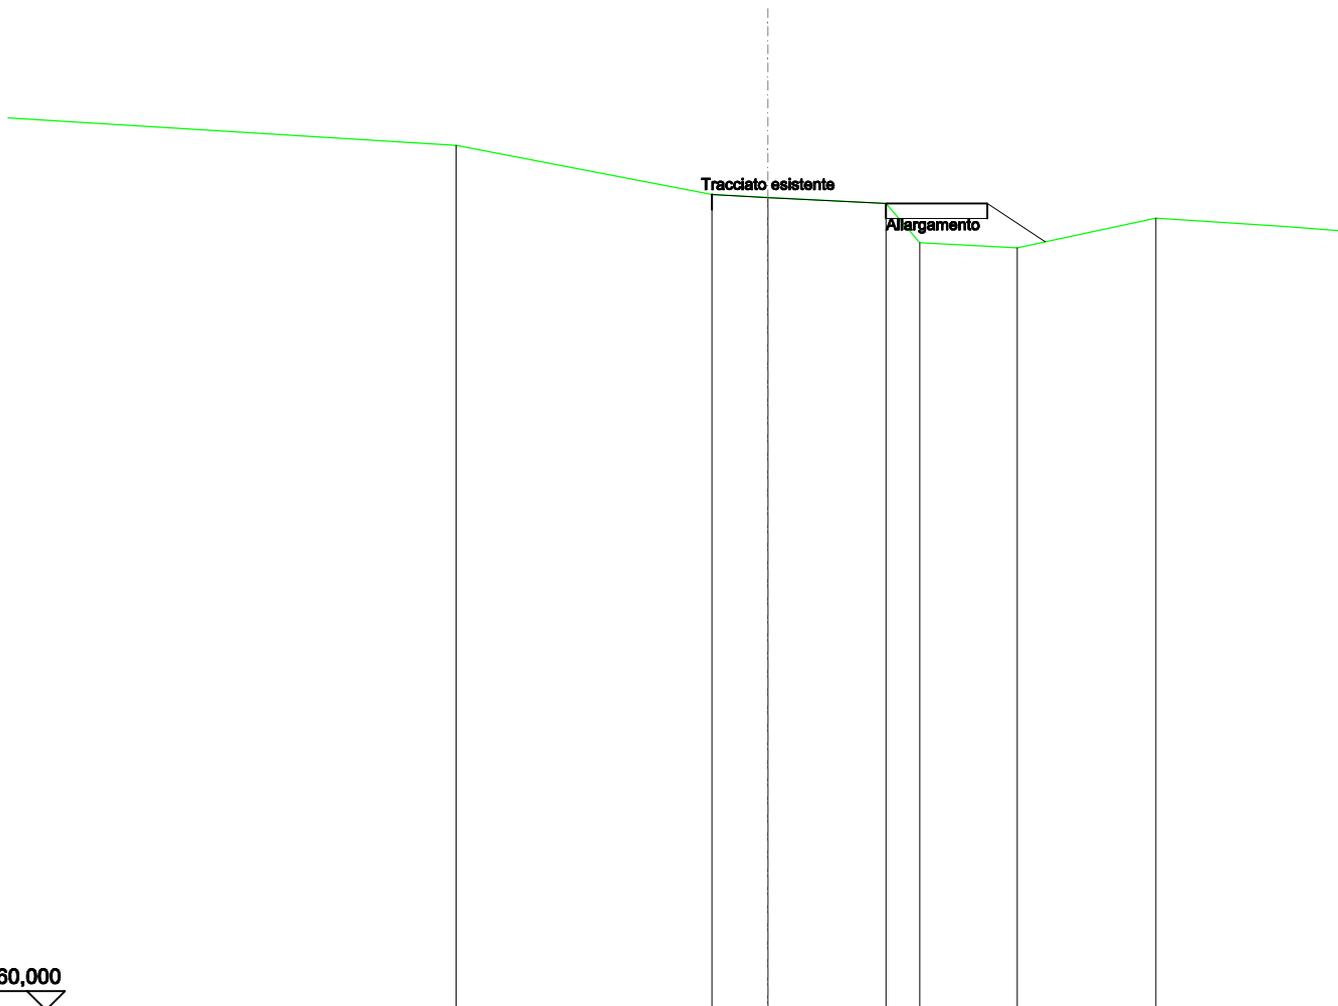


SCALA 1:200

QT.RIF. 260,000

QUOTE TERRENO	282,93	281,63	281,55	281,39	280,35	280,21	281,00
DIST.PARZIALI TERRENO	6,73	1,47	3,11	0,89	2,56	3,65	
QUOTE PROGETTO		281,63	281,63	281,39	281,39	280,37	
DIST. PARZIALI PROGETTO			7,24		1,53		

SOVRASTRUTTURA STRADALE	
CASSONETTO	2,631 m
MANUFATTI	
SCAVO PER PIATTAFORMA	0,996 m ²
RILEVATO PER SCARPATE	0,009 m ²
AREA DI SCAVO	5,530 m

SEZIONE N.: 4
 QT. PROGETTO: 281,327
 DIST.PROG.: 100,000
 DIST.PREC.: 13,127
 DIST.SUCC.: 25,000

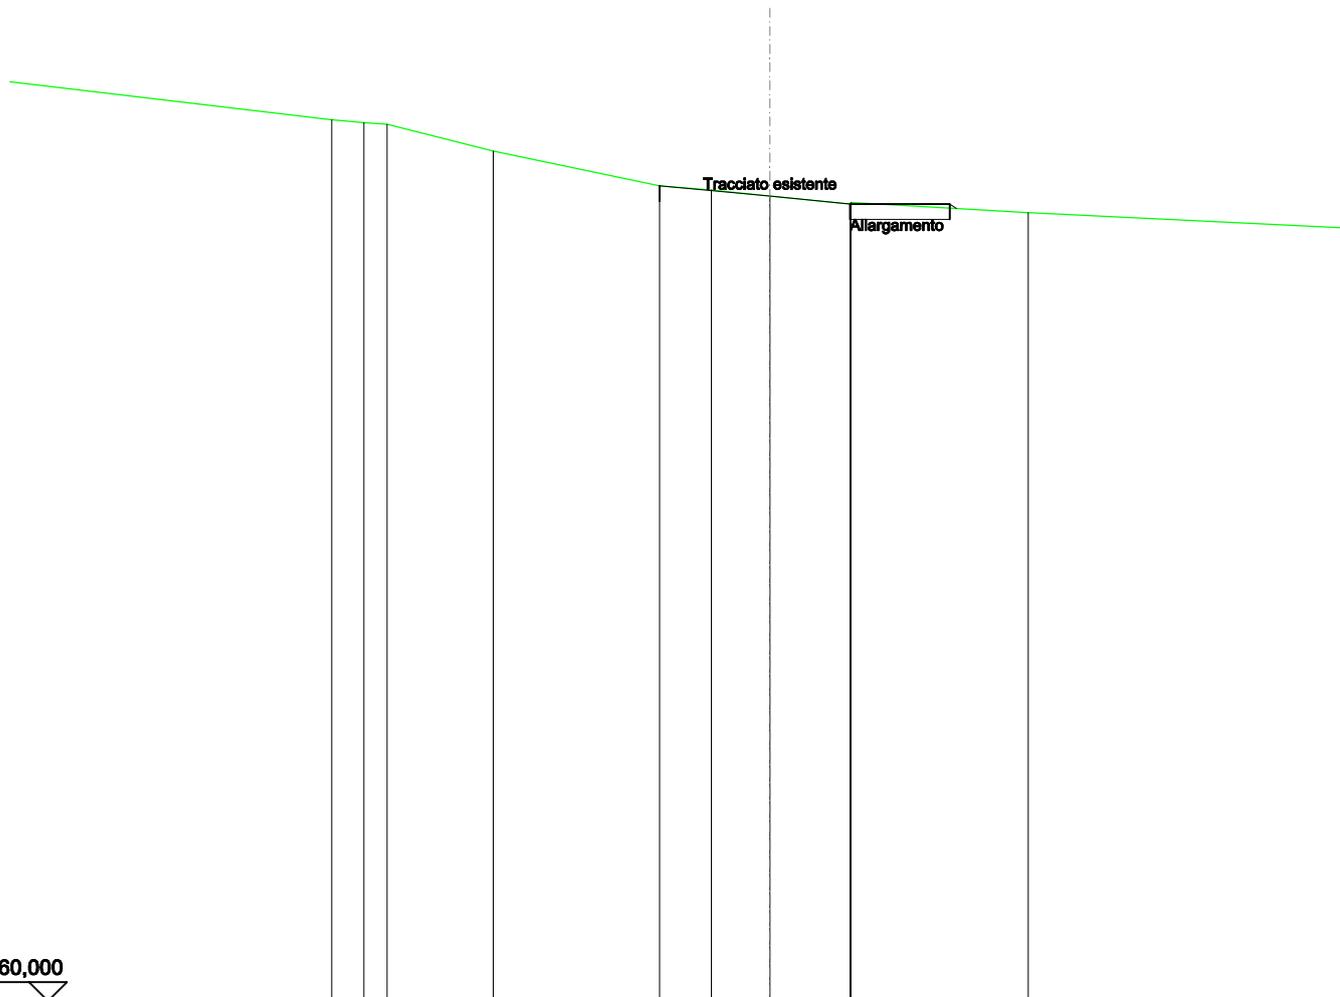


SCALA 1:200

QT.RIF. 260,000

QUOTE TERRENO	283,37	283,29	283,26	282,54	281,62	281,51	281,35	281,13	281,18	280,91
DIST.PARZIALI TERRENO	0,84	0,81	2,80	4,37	1,37	1,54	2,10	4,66		
QUOTE PROGETTO					281,62			281,13	281,13	281,02
DIST. PARZIALI PROGETTO							7,64			

RILEVATI	
RILEVATO	0,041 m ²
SOVRASTRUTTURA STRADALE	
CASSONETTO	0,141 m
MANUFATTI	
SCAVO PER PIATTAFORMA	0,061 m ²
SCAVO PER PARETI TRINCEA	0,001 m ²
AREA DI SCAVO	2,191 m

SEZIONE N.: 5
 QT. PROGETTO: 280,911
 DIST.PROG.: 125,000
 DIST.PREC.: 25,000
 DIST.SUCC.: 15,946

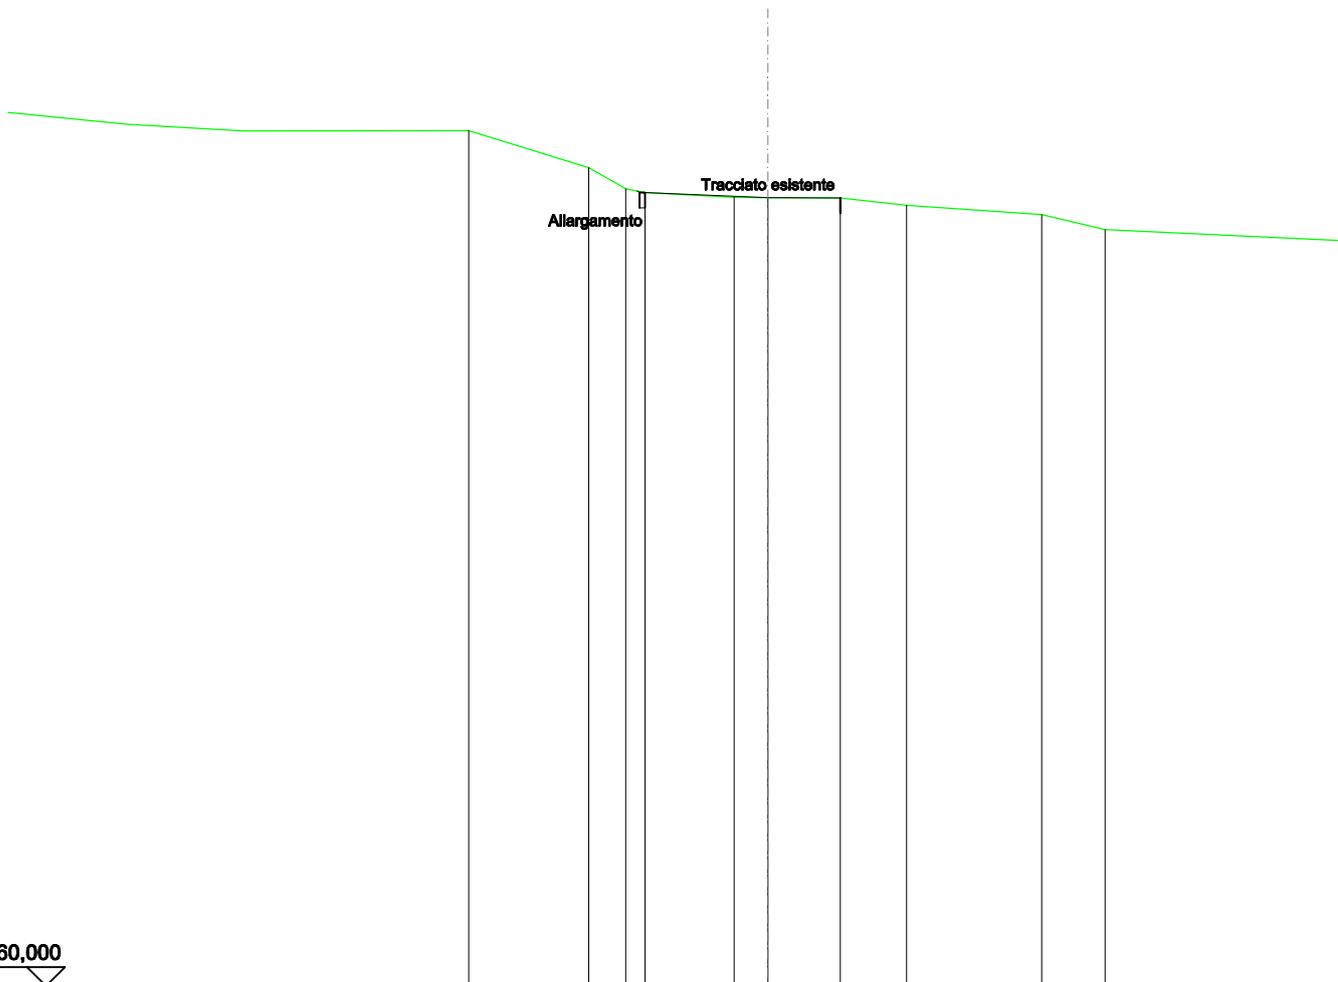


SCALA 1:200

QT.RIF. 260,000

QUOTE TERRENO	282,69	281,70	281,15	281,04	280,92	280,91	280,90	280,71	280,46	280,06
DIST.PARZIALI TERRENO	3,16	0,88	0,51	2,35	0,88	1,90	1,75	3,55	1,67	
QUOTE PROGETTO			281,08	281,04	281,04		280,90			
DIST. PARZIALI PROGETTO					5,28					

RILEVATI	
RILEVATO	0,005 m ²
SOVRASTRUTTURA STRADALE	
CASSONETTO	3,238 m
MANUFATTI	
SCAVO PER PIATTAFORMA	2,036 m ²
SCAVO PER PARETI TRINCEA	0,205 m ²
AREA DI SCAVO	4,145 m

SEZIONE N.: 6
 QT. PROGETTO: 280,843
 DIST.PROG.: 140,946
 DIST.PREC.: 15,946
 DIST.SUCC.: 16,379

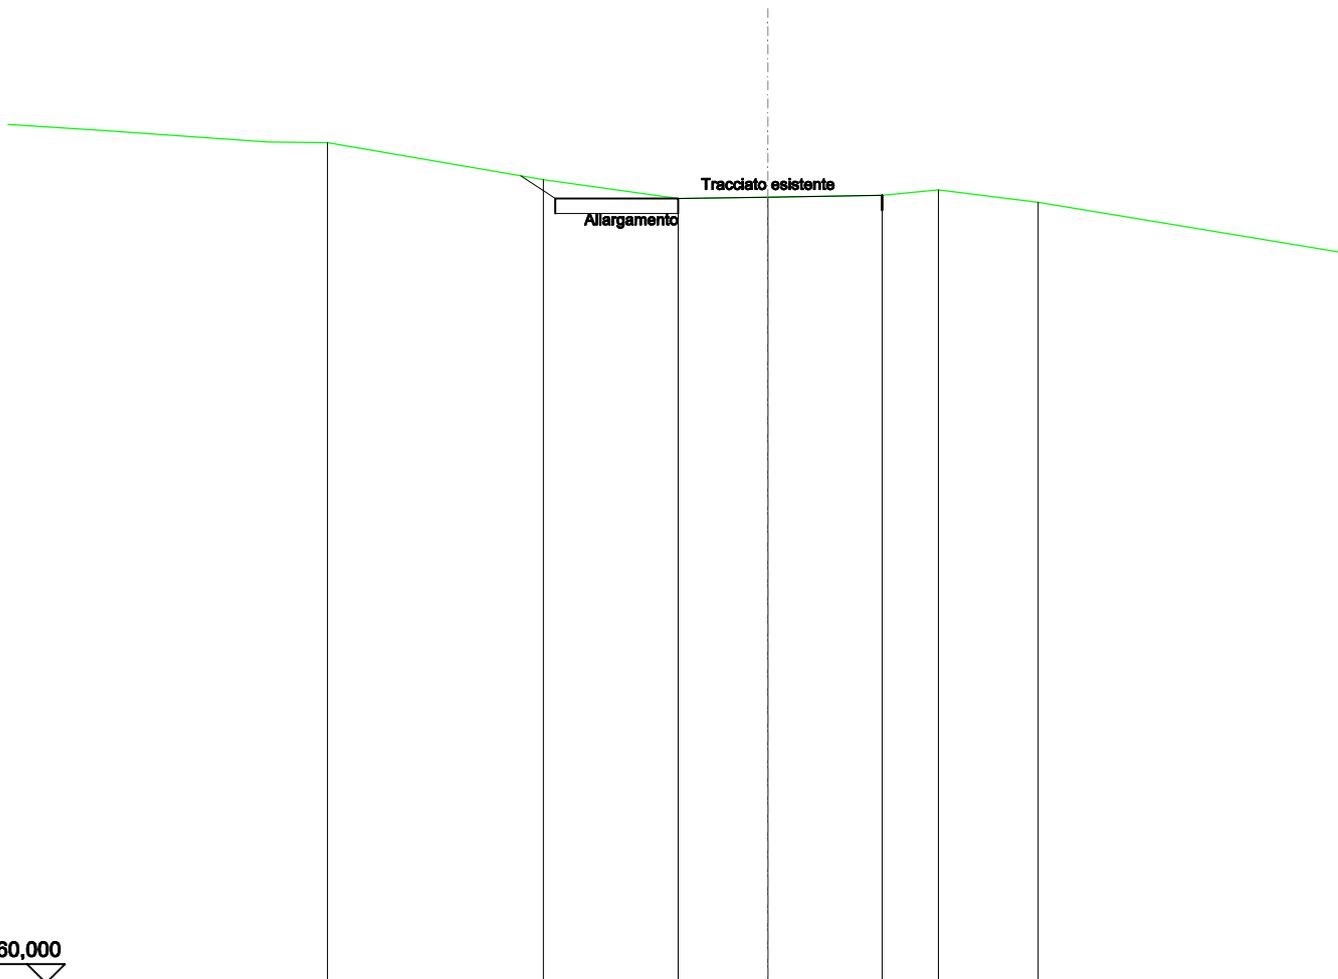


SCALA 1:200

QT.RIF. 260,000

QUOTE TERRENO	282,29	281,31	280,80	280,84	280,89	281,03	280,71
DIST.PARZIALI TERRENO	5,68	3,55	2,36	3,01	1,48	2,62	
QUOTE PROGETTO		281,41 280,80	280,80		280,89		
DIST. PARZIALI PROGETTO		0,91	8,60				

RILEVATI	
RILEVATO	0,010 m ²
SOVRASTRUTTURA STRADALE	
CASSONETTO	0,595 m
MANUFATTI	
SCAVO PER PIATTAFORMA	0,273 m ²
SCAVO PER PARETI TRINCEA	0,000 m ²
AREA DI SCAVO	5,604 m

SEZIONE N.: 7
 QT. PROGETTO: 280,702
 DIST.PROG.: 157,325
 DIST.PREC.: 16,379
 DIST.SUCC.: 17,675

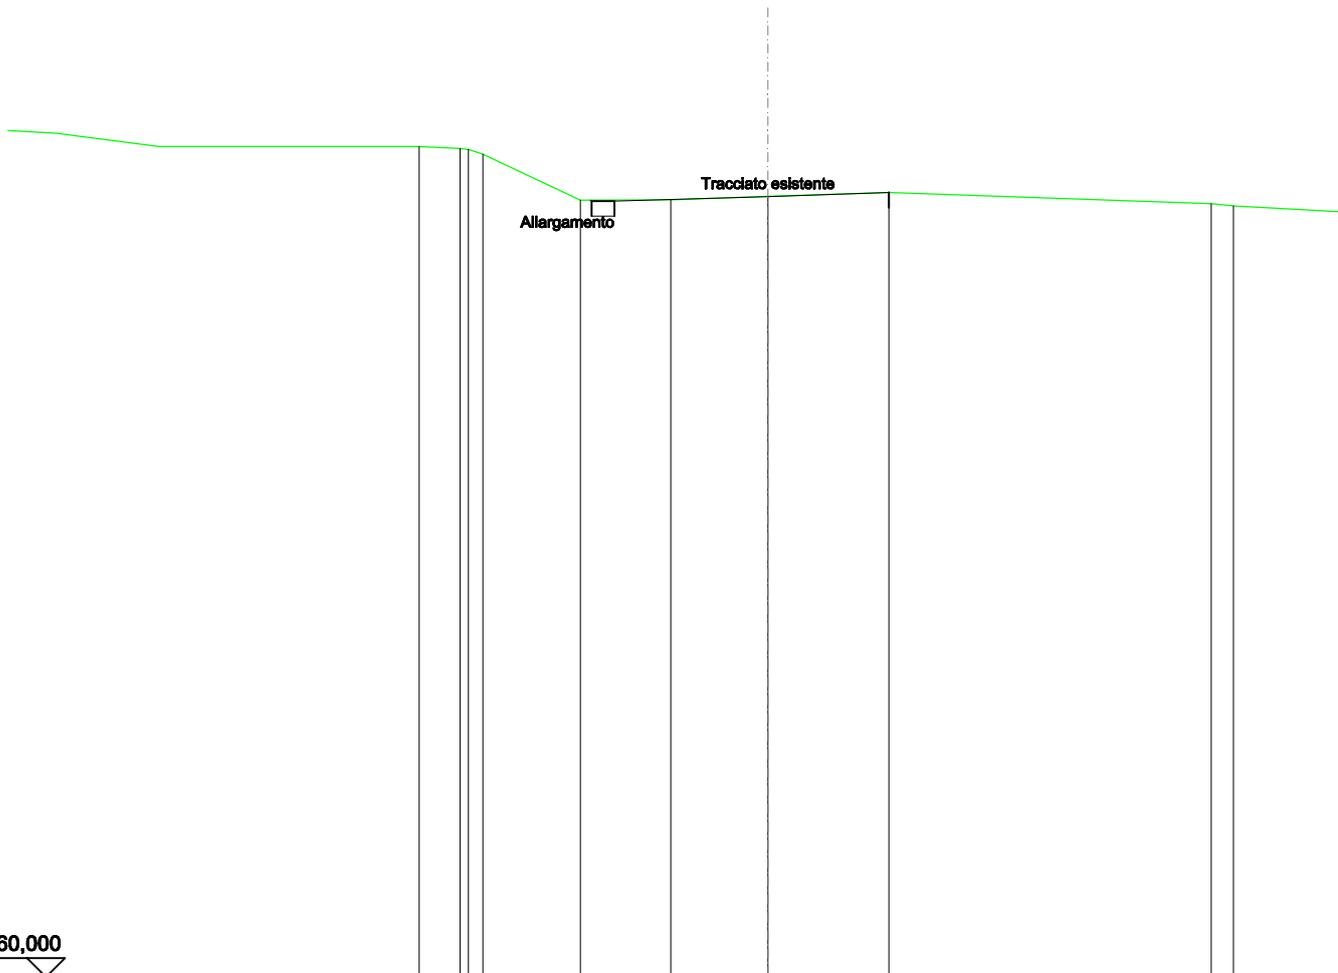


SCALA 1:200

QUOTE TERRENO	282,02	281,98	281,96	281,82	280,60	280,62	280,70	280,81	280,51
DIST.PARZIALI TERRENO	1,08		2,57	2,38	2,55	3,18		8,49	
QUOTE PROGETTO				280,60	280,58	280,58		280,81	
DIST. PARZIALI PROGETTO						7,82			

RILEVATI	
RILEVATO	0,011 m ²
MANUFATTI	
SCAVO PER PIATTAFORMA	0,044 m ²
SCAVO PER PARETI TRINCEA	0,000 m ²
AREA DI SCAVO	3,141 m

SEZIONE N.: 8
 QT. PROGETTO: 280,011
 DIST.PROG.: 175,000
 DIST.PREC.: 17,675
 DIST.SUCC.: 21,429

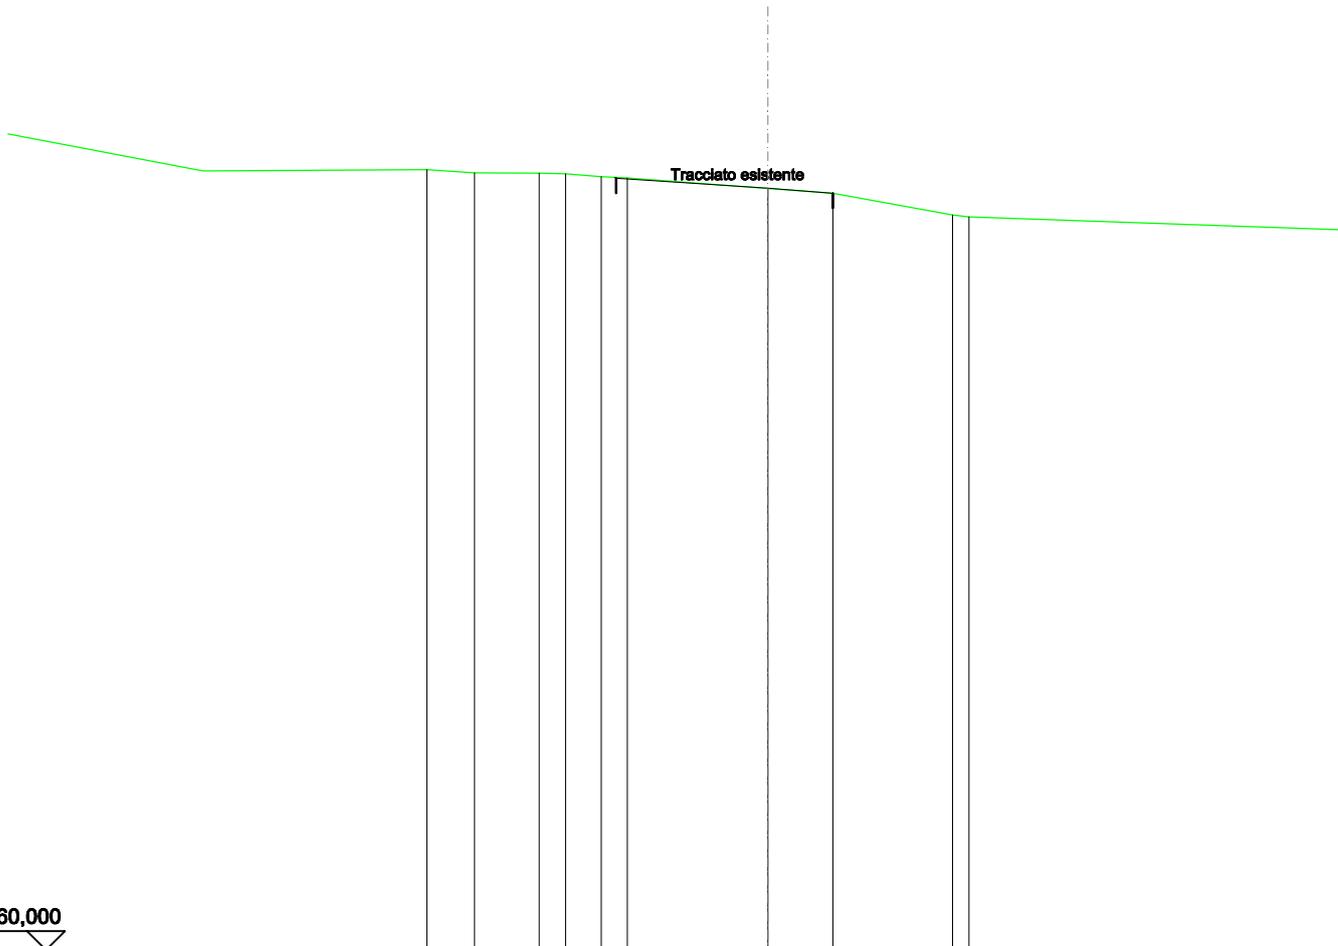


SCALA 1:200

QT.RIF. 260,000

QUOTE TERRENO	280,70	280,62	280,60	280,59	280,51	280,47	280,20	280,07	279,49	279,44
DIST.PARZIALI TERRENO	1,26	1,70	0,69	0,94	0,69	3,70	1,71	3,15		
QUOTE PROGETTO					280,49	280,47		280,07		
DIST. PARZIALI PROGETTO						5,71				

SEZIONE N.: 9
 QT. PROGETTO: 278,375
 DIST.PROG.: 196,429
 DIST.PREC.: 21,429

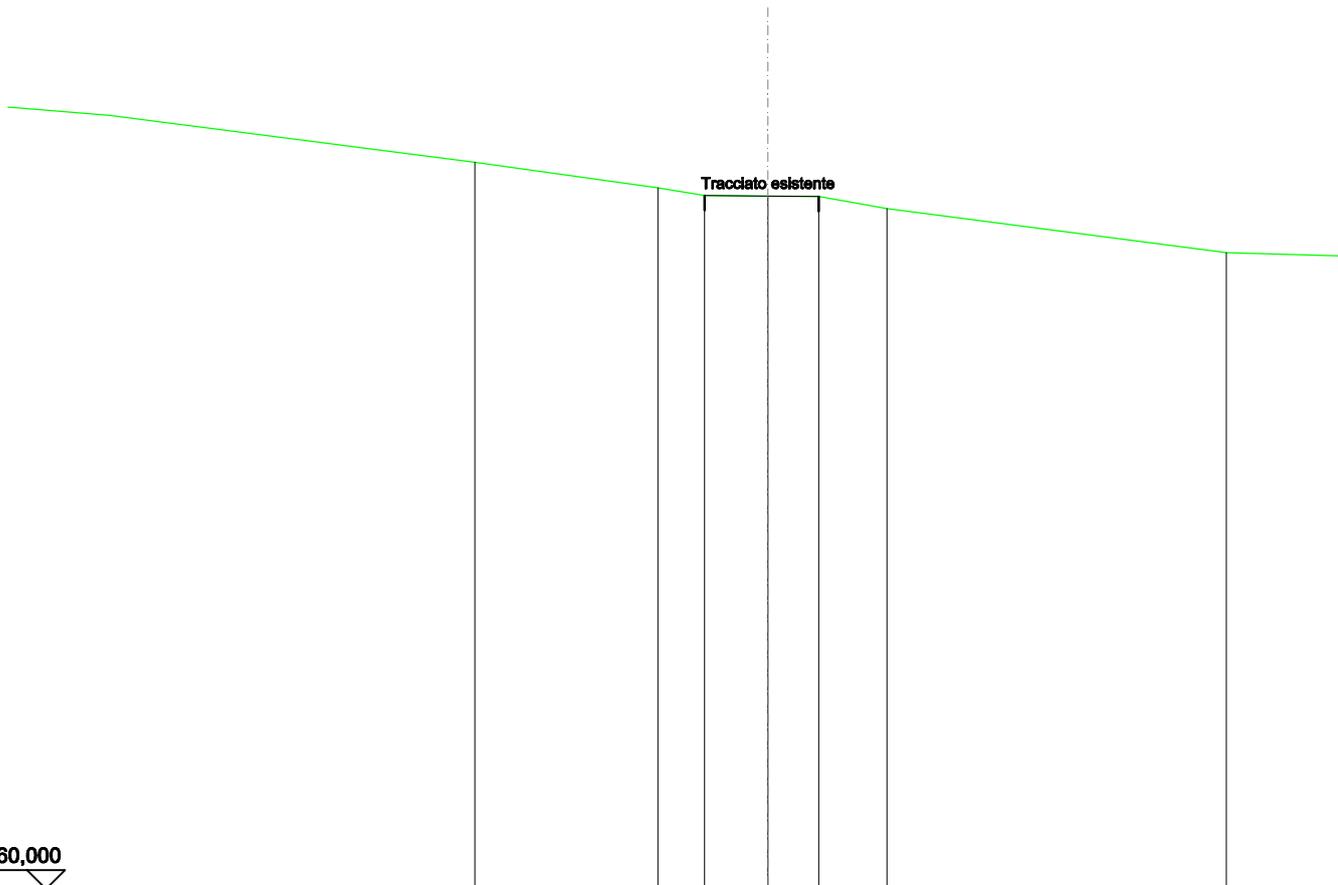

SCALA 1:200

QT.RIF. 260,000

QUOTE TERRENO	279,28	278,59	278,40	278,37	278,37	278,05
DIST.PARZIALI TERRENO	4,81	1,23	1,67	1,34	1,79	
QUOTE PROGETTO		278,40		278,37		
DIST. PARZIALI PROGETTO			3,01			