DISTRIBUZIONE IMPIANTO DI TERRA

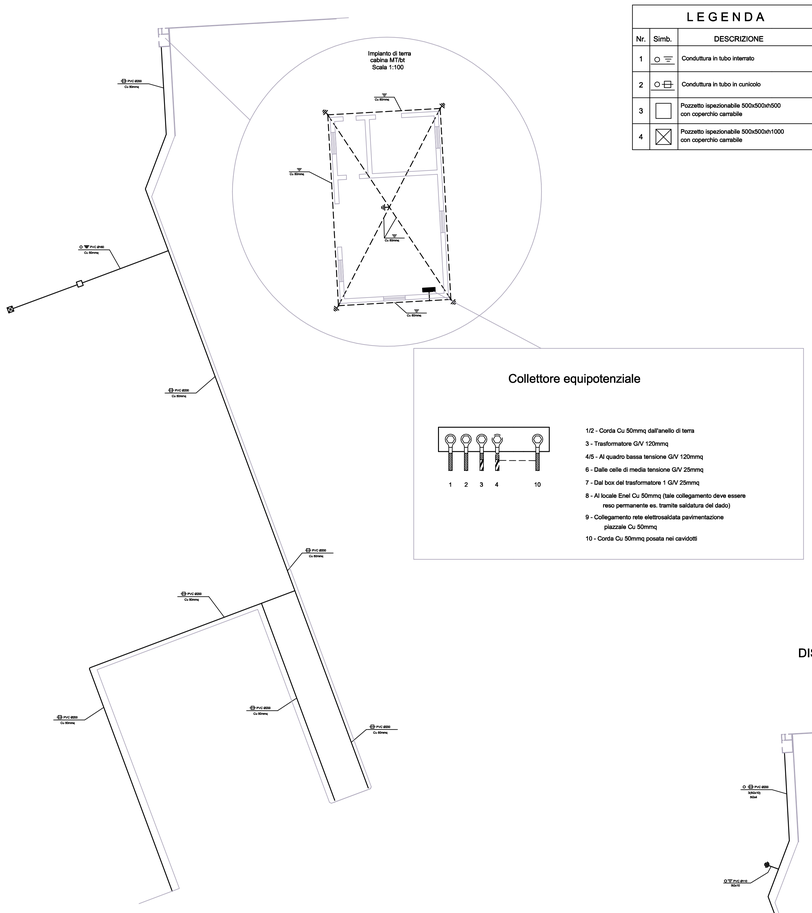

LEGENDA		
Nr.	Simb.	DESCRIZIONE
1		Conduttura in tubo interrato
2		Conduttura in tubo in cunicolo
3		Pozzetto ispezionabile 500x500xh500 con coperchio carrabile
4		Pozzetto ispezionabile 500x500xh1000 con coperchio carrabile

Collettore equipotenziale

1/2 - Corda Cu 50mmq dall'anello di terra
3 - Trasformatore G/V 120mmq
4/5 - Al quadro bassa tensione G/V 120mmq
6 - Dalle celle di media tensione G/V 25mmq
7 - Dal box del trasformatore 1 G/V 25mmq
8 - Al locale Enel Cu 50mmq (tale collegamento deve essere reso permanente es. tramite saldatura del dado)
9 - Collegamento rete elettrosaldata pavimentazione piazzale Cu 50mmq
10 - Corda Cu 50mmq posata nei cavidotti

DISTRIBUZIONE CAVIDOTTI MEDIA TENSIONE E BASSA TENSIONE

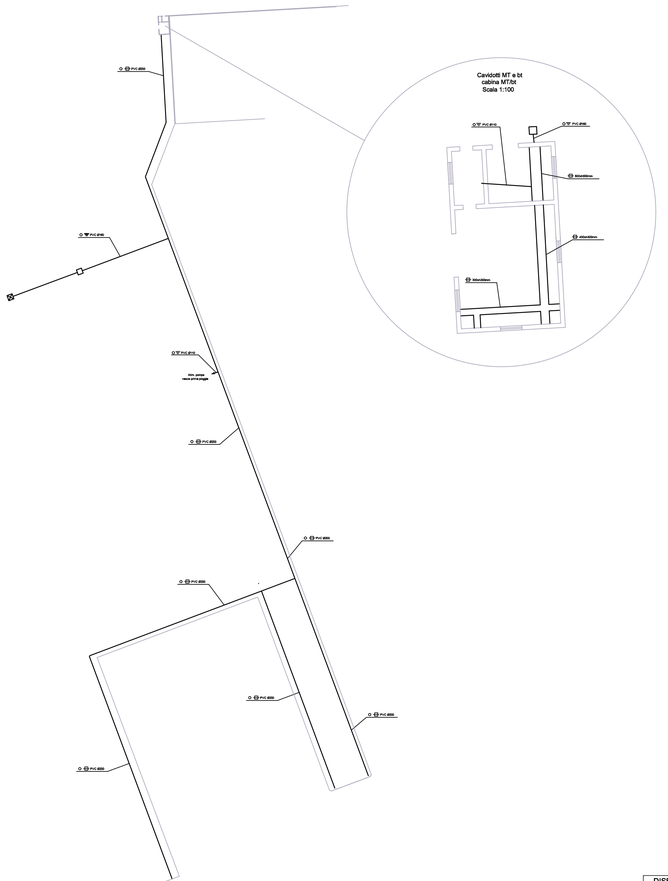

LEGENDA		
Nr.	Simb.	DESCRIZIONE
1		Conduttura in tubo in cunicolo
2		Conduttura in tubo interrato
3		Pozzetto ispezionabile 500x500xh500 con coperchio carrabile
4		Pozzetto ispezionabile 500x500xh1000 con coperchio carrabile

DISTRIBUZIONE IMPIANTO ELETTRICO

LEGENDA		
Nr.	Simb.	DESCRIZIONE
1		Conduttura in tubo interrato
2		Conduttura in tubo in cunicolo
3		Torre faro h=35m f.t. completa di 8 proiettori asimm. SAP 2x400W
4		Palo h=13m f.t. completo di proiettore asimm. SAP 2x400W
5		Palo h=13m f.t. completo di proiettore asimm. SAP 250W
6		Pozzetto ispezionabile 500x500xh500 con coperchio carrabile
7		Pozzetto ispezionabile 500x500xh1000 con coperchio carrabile

DISEGNI DI RIFERIMENTO	ELABORATI
CABINE MT/bT - LAYOUT, DIMENSIONI, DISTRIBUZIONE PASSAGGI E VISTE ESTERNE	C1OOTS201
PARTICOLARI TORRE FARO E LAMPIONI	C1OOTI203

AUTORITA' PORTUALE DI TARANTO
Legge obiettivo delibera CIPE 74/03
(Responsabile del procedimento Ing. Domenico Daraio)

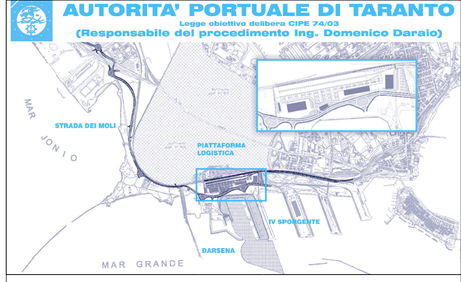

revisione	data	descrizione revisione	disegnato	verificato	approvato
01	29-05-2006	Prima emissione	Ing. M. Canonero	Ing. P. Aloeri	Ing. G. Gaddo
00	31-05-2006	Emissione in bozza	Ing. M. Canonero	Ing. P. Aloeri	Ing. G. Gaddo

SOCIETA' DI PROGETTO:

TARANTO LOGISTICA S.p.A.

AUTORITA' PORTUALE TARANTO

Progettista: SINA

Consulenti Progettisti: PROFERT s.r.l. INGEGNERIA E SISTEMI; progetti e ambiente

Il Direttore Tecnico (Dott. Ing. Andrea PANIZZA)

Il Direttore Tecnico (Dott. Ing. Marco GONELLA)

PIASTRA PORTUALE DI TARANTO

Disegno n° 123-700 C 1 OOT I 105

Titolo

PROGETTO DEFINITIVO
DARSENA OVEST
DISTRIBUZIONE IMPIANTI ELETTRICI

Nome File	Tipo doc.	Derivato da	Formato	Scala	Foglio
C1OOTI105_REV_01.dwg			A0	1:2000 - 1:100	1

SINA SpA Milano | 123 | 700 | D | 0 | - | 0 | 00 | 00 | 00 | - | 0 | 0 | 0