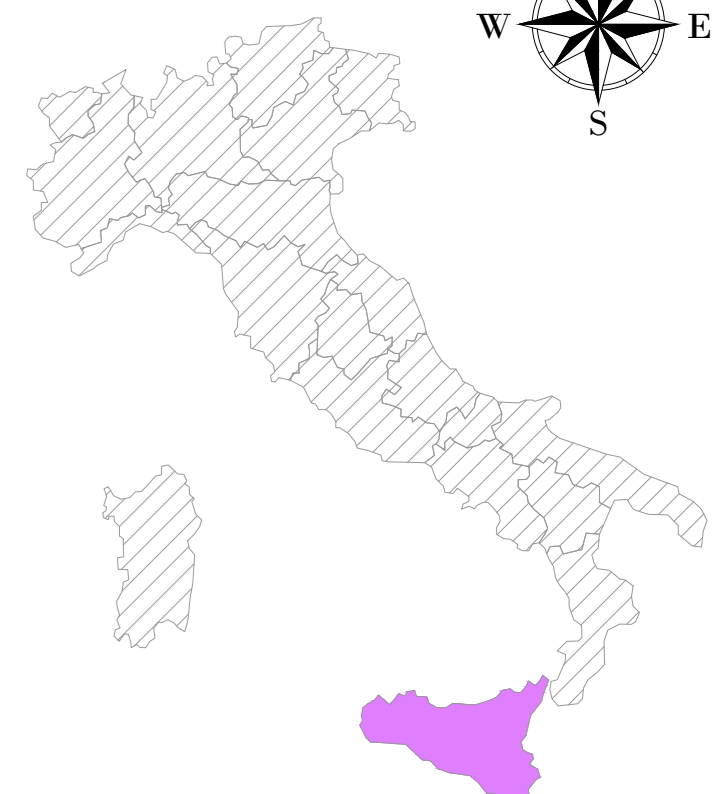
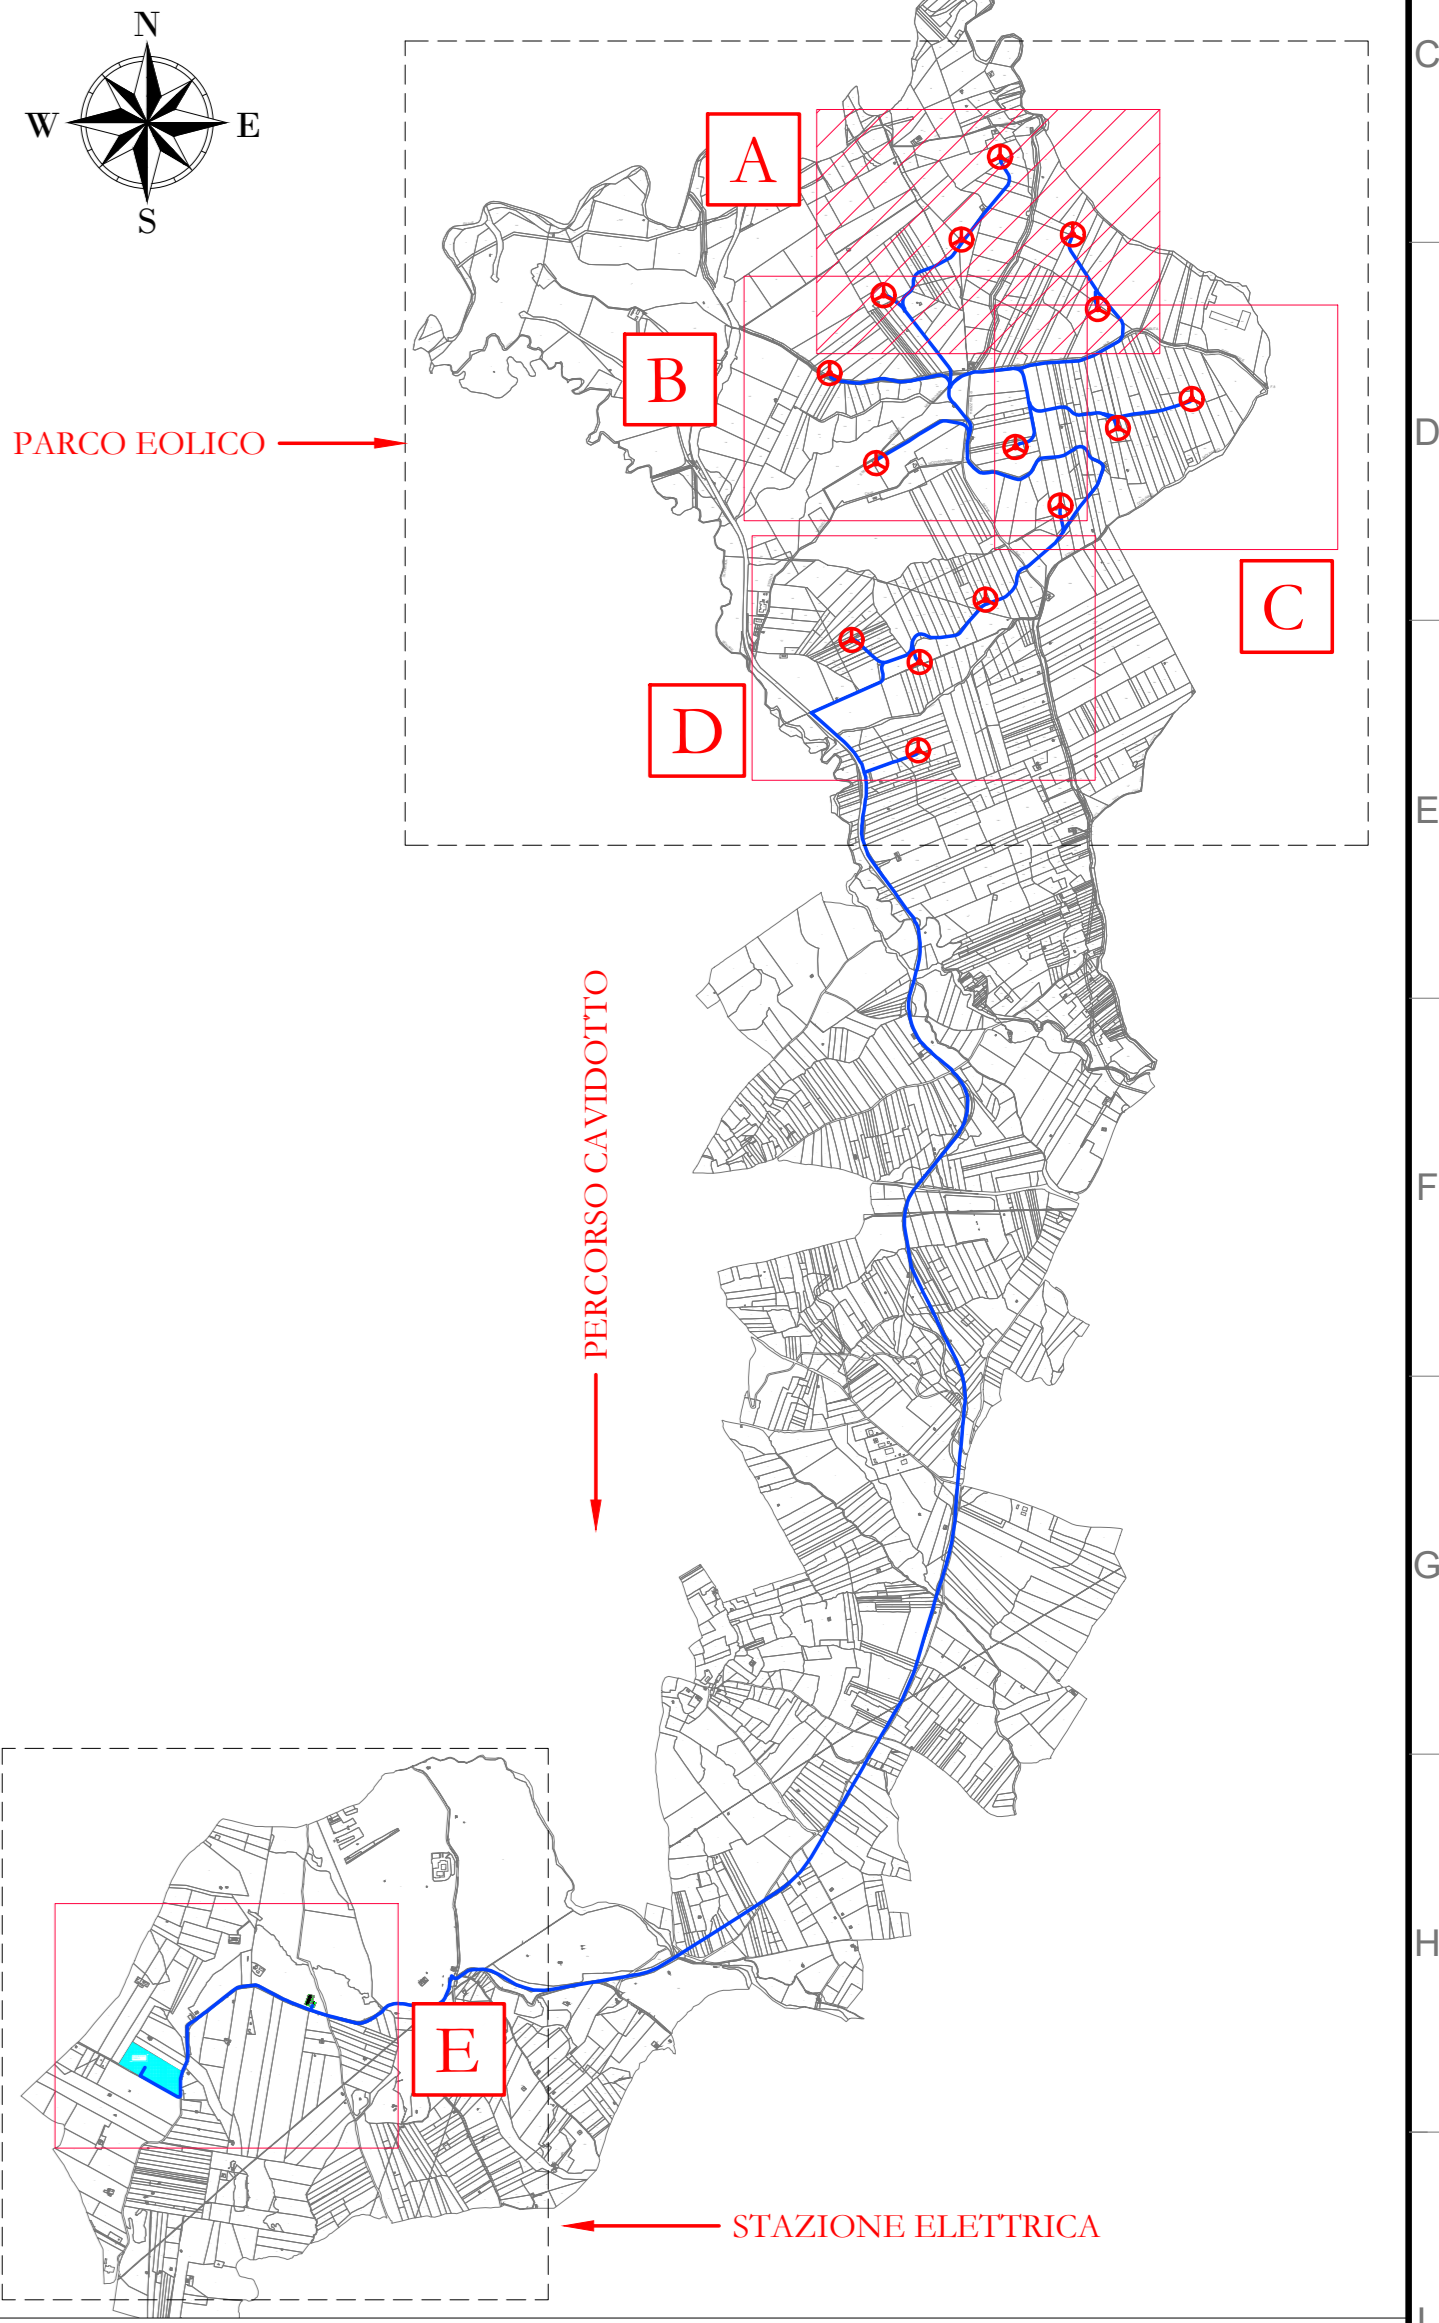


A

WTG	PARTICELLA	FOGLIO	COMUNE
DU01	369	27	CONTESSA ENTELLINA (PA)
DU02	93	15	CONTESSA ENTELLINA (PA)
DU03	316	9	CONTESSA ENTELLINA (PA)
DU04	71	8	CONTESSA ENTELLINA (PA)
DU05	272	8	CONTESSA ENTELLINA (PA)
DU06	420	15	CONTESSA ENTELLINA (PA)
DU07	27	9	CONTESSA ENTELLINA (PA)
DU08	445	15	CONTESSA ENTELLINA (PA)
DU09	40	9	CONTESSA ENTELLINA (PA)
DU10	69	9	CONTESSA ENTELLINA (PA)
DU11	254	15	CONTESSA ENTELLINA (PA)
DU12	222	15	CONTESSA ENTELLINA (PA)
DU13	621	15	CONTESSA ENTELLINA (PA)
DU14	372	15	CONTESSA ENTELLINA (PA)
DU15	64	15	CONTESSA ENTELLINA (PA)

LEGGENDA


- Aerogeneratore
- Area di occupazione permanente
- Area di occupazione temporanea
- Servizi di elettrodotto
- Percorsi stradali esistenti
- Asse strada di nuova realizzazione
- Asse strada esistente da adeguare
- Asse strada temporanea

PARCO EOLICO

PERCORSO CAVIDOTTO

STAZIONE ELETTRICA

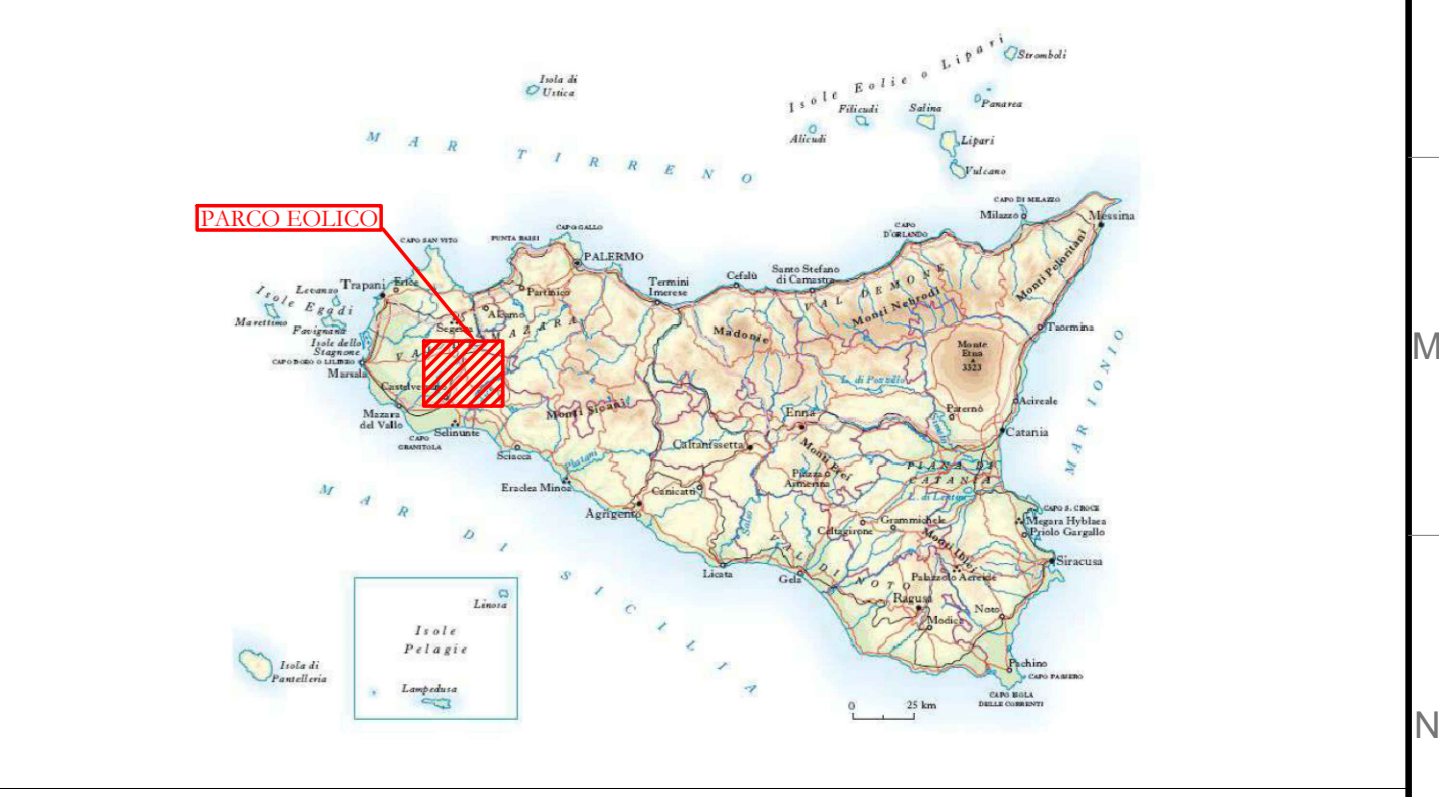

AREN Green S.r.l.
 Società soggetta alla direzione e coordinamento di AREN Elettrotec Power S.p.A.
 Sede legale e amministrativa: Via dell'Argento n. 308 | 47522 Cesena (FC) | Tel. +39 0547 415245
 Iscritta nel Registro delle Imprese della Romagna - Forlì-Cesena e Rimini | R.E.A. 305098 | C.F./P.Iva 0493179401

COMUNI DI CONTESSA ENTELLINA (PA), SANTA MARGHERITA DI BELICE (AG), SAMBUCA DI SICILIA (AG) E MENFI (AG)
 LOCALITA' "CONTRADA DUCHESSA"

**PROGETTO PER LA REALIZZAZIONE DI
 IMPIANTO EOLICO
 "DUCHESSA"**

REDAZIONE / PROGETTISTA: **AREN Elettrotec Power SpA**
 Società per Azioni con Unico Socio
 Via dell'Argento 308 - 47522 Cesena (FC)
 Tel. +39 0547 415245 - Fax +39 0547 415274
 P.Iva 0380880404
 Registro delle Imprese di Forlì-Cesena R.E.A. 317048

TORRE E FIRMA / PROGETTISTA: Ing. Simona Elvi
 Ordine degli Ingegneri di Forlì-Cesena
 Mar. 2005


TITOLO ESERCIZIO: Inquadramento generale aree di occupazione definitiva e temporanea - Fase di Cantiere 1d15

COORDINATE	PROIEZIONE	SCALA	FASCIA
DUCDC/A.0/T0.1/11/0.0/0.0	A0	1:2000	PROGETTO DEFINITIVO

DATA	REDAZIONE	VERIFICATO	APPROVATO
06/06/2020	S. Zampà	E. Tordini	S. Elvi

FILE: DUCDC_A0T0111_00_00.dwg

LA DISTRIBUZIONE E RIPRODUZIONE, ANCHE PARZIALE, DI QUESTA TAVOLA E' VIETATA A TERMINI DI LEGGE

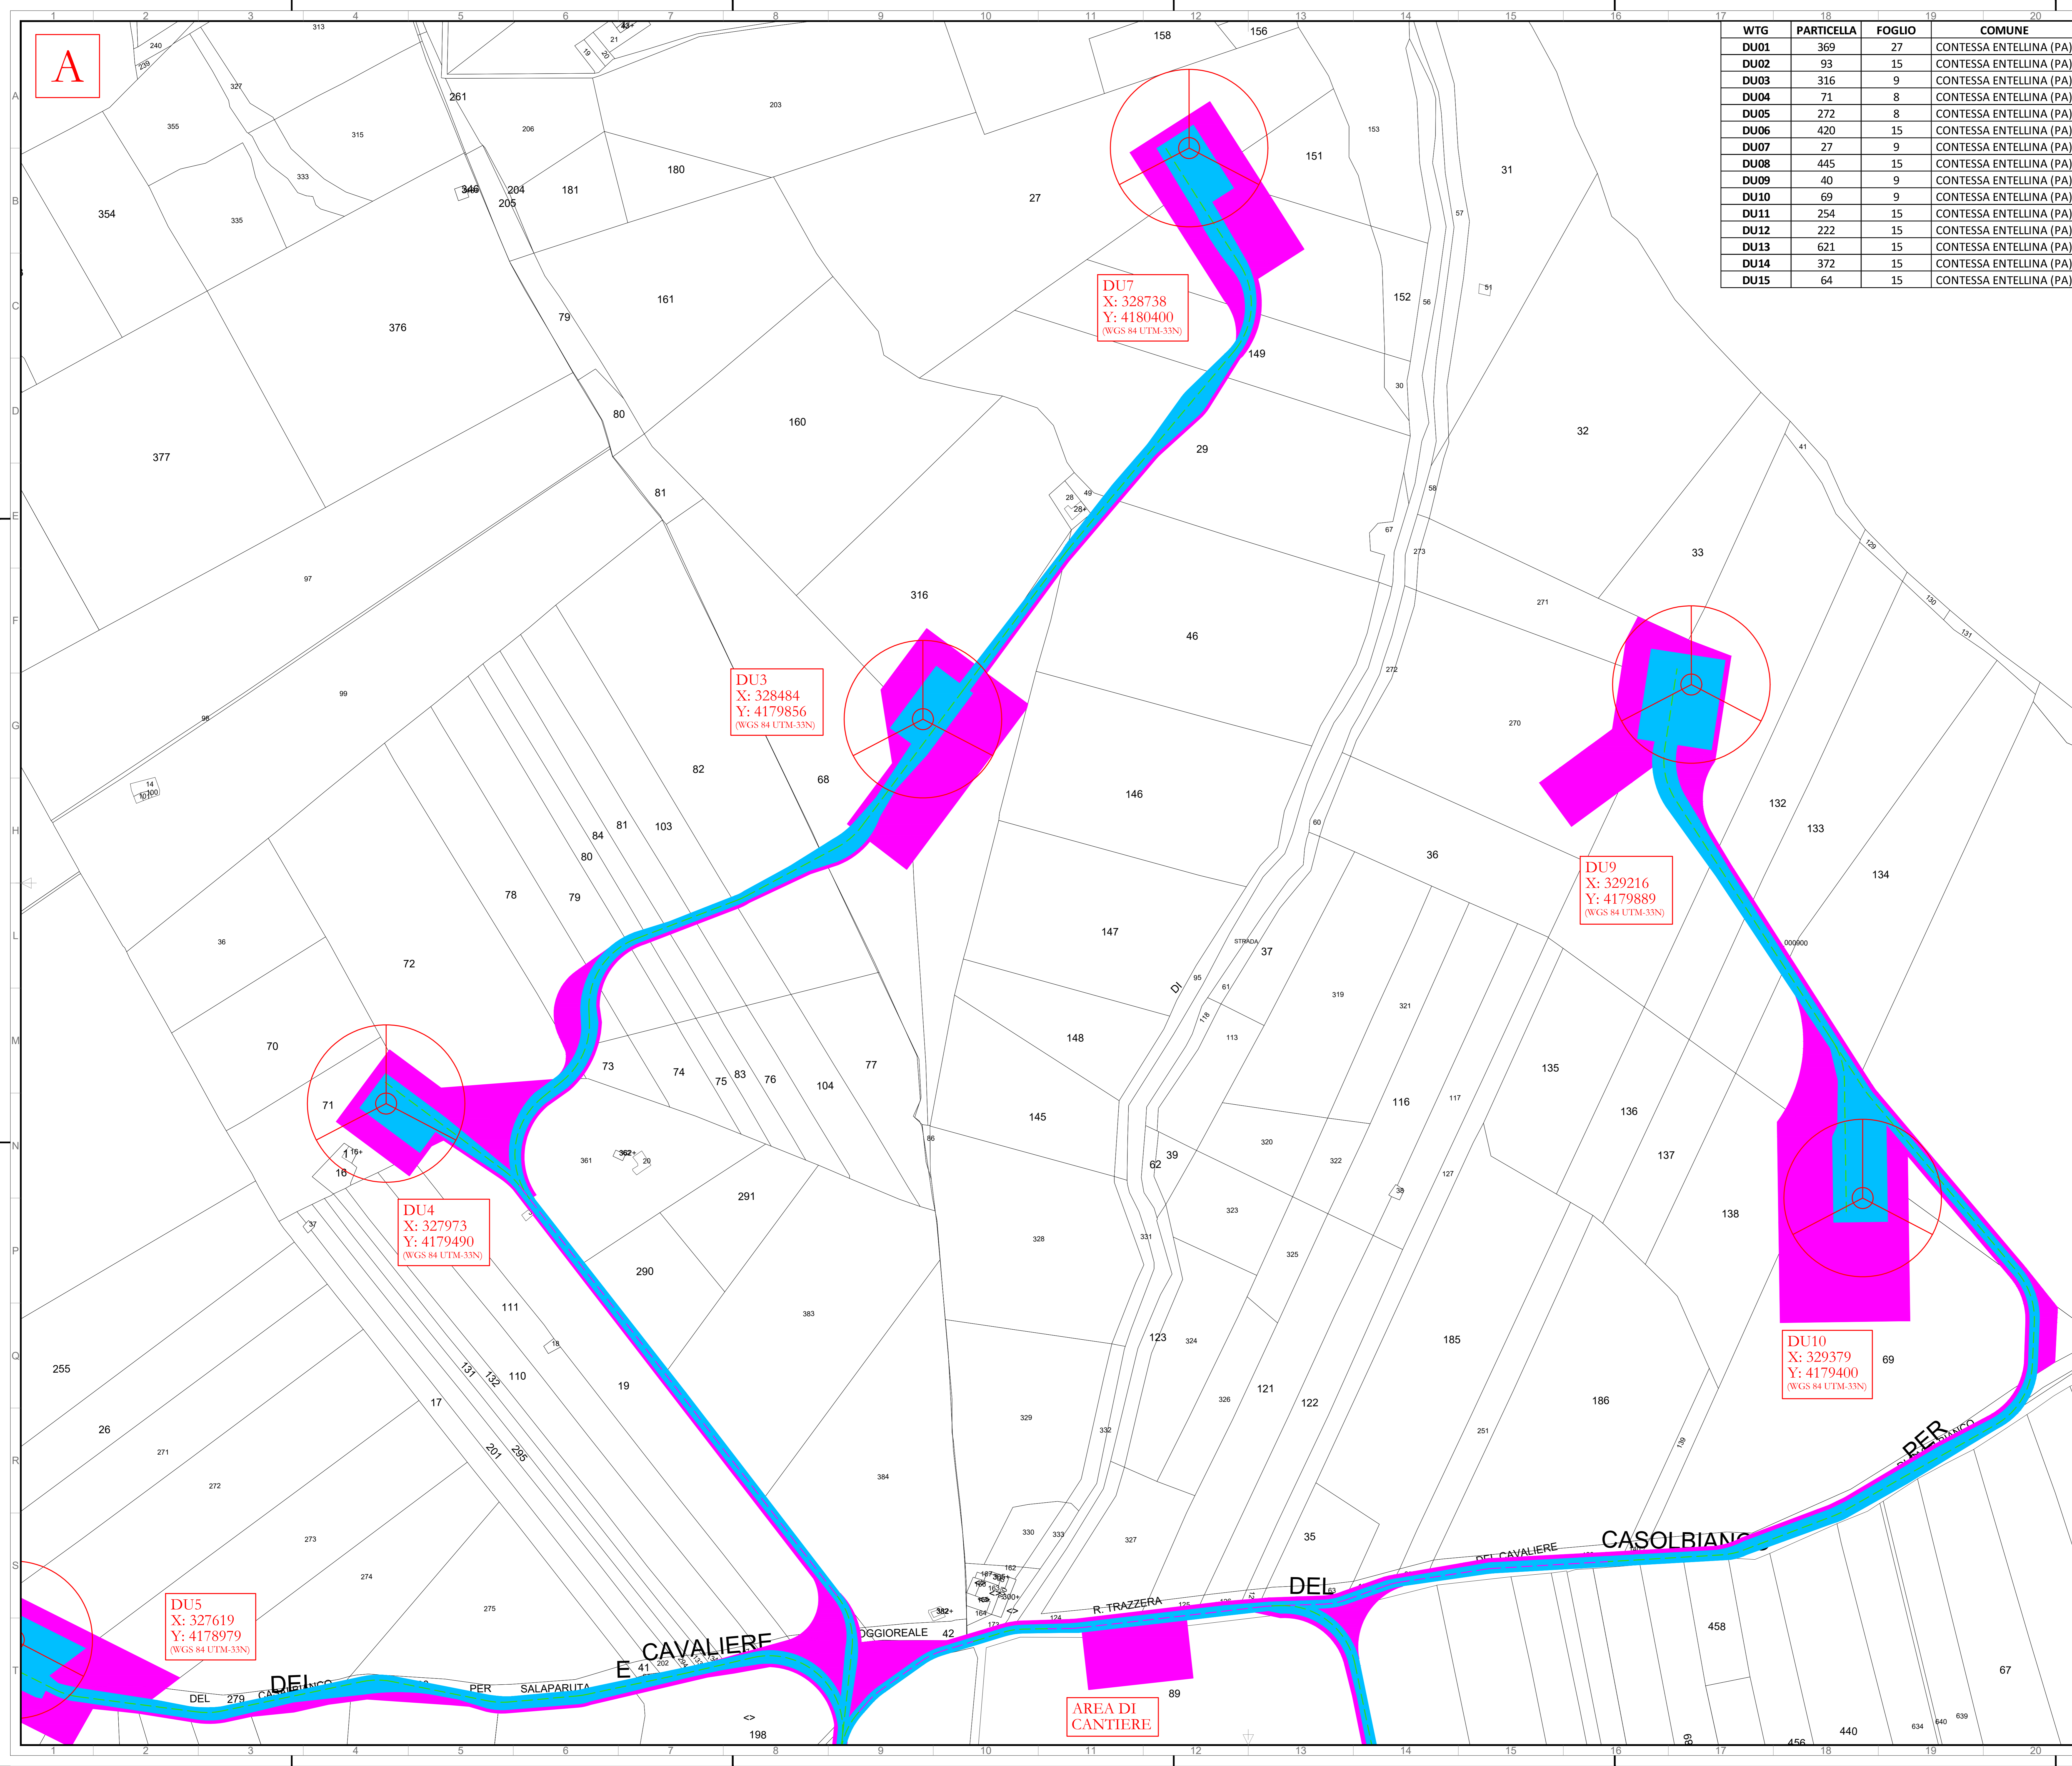

DU5
 X: 327619
 Y: 4178979
 (WGS 84 UTM-33N)

DU4
 X: 327973
 Y: 4179490
 (WGS 84 UTM-33N)

DU3
 X: 328484
 Y: 4179856
 (WGS 84 UTM-33N)

DU7
 X: 328738
 Y: 4180400
 (WGS 84 UTM-33N)

DU9
 X: 329216
 Y: 4179889
 (WGS 84 UTM-33N)

DU10
 X: 329379
 Y: 4179400
 (WGS 84 UTM-33N)

AREA DI CANTIERE

DEL CAVALIERE

R. TRAZZERA

DEL

CASOLBIANCO

PER

DEL SALAPARUTA

DEL CAVALIERE

OGGIOREALE

R. TRAZZERA

DEL

CASOLBIANCO

PER

DEL SALAPARUTA

DEL CAVALIERE

OGGIOREALE

R. TRAZZERA

DEL

CASOLBIANCO

PER