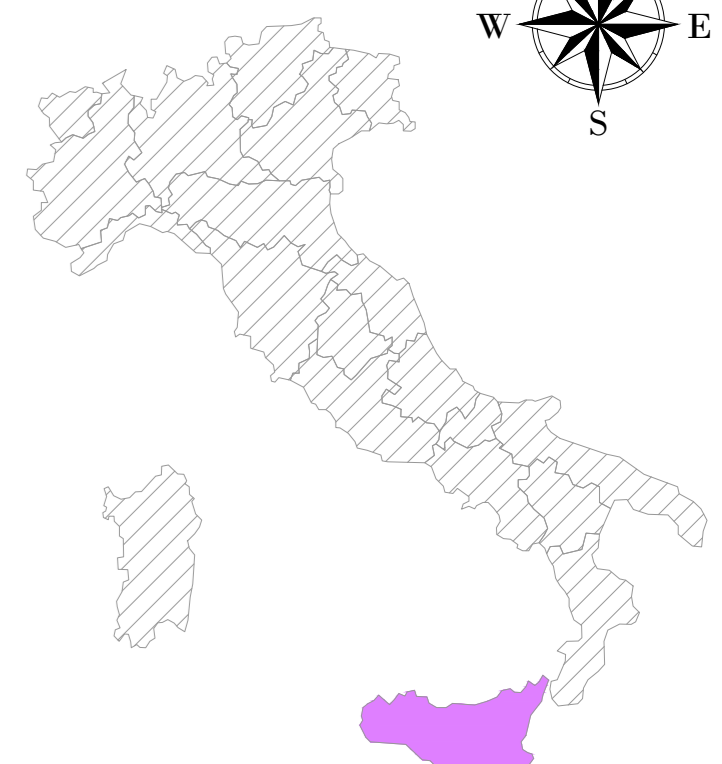
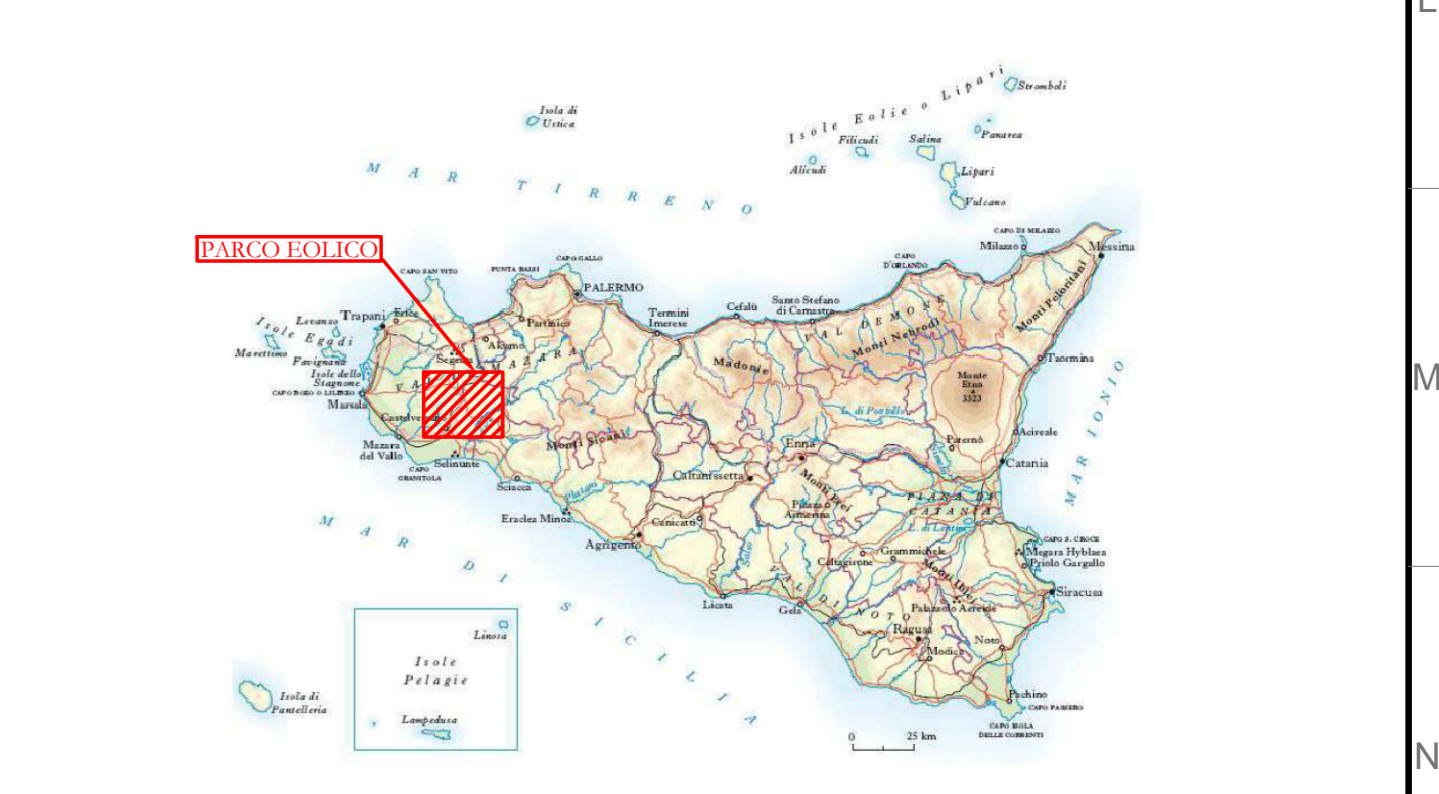
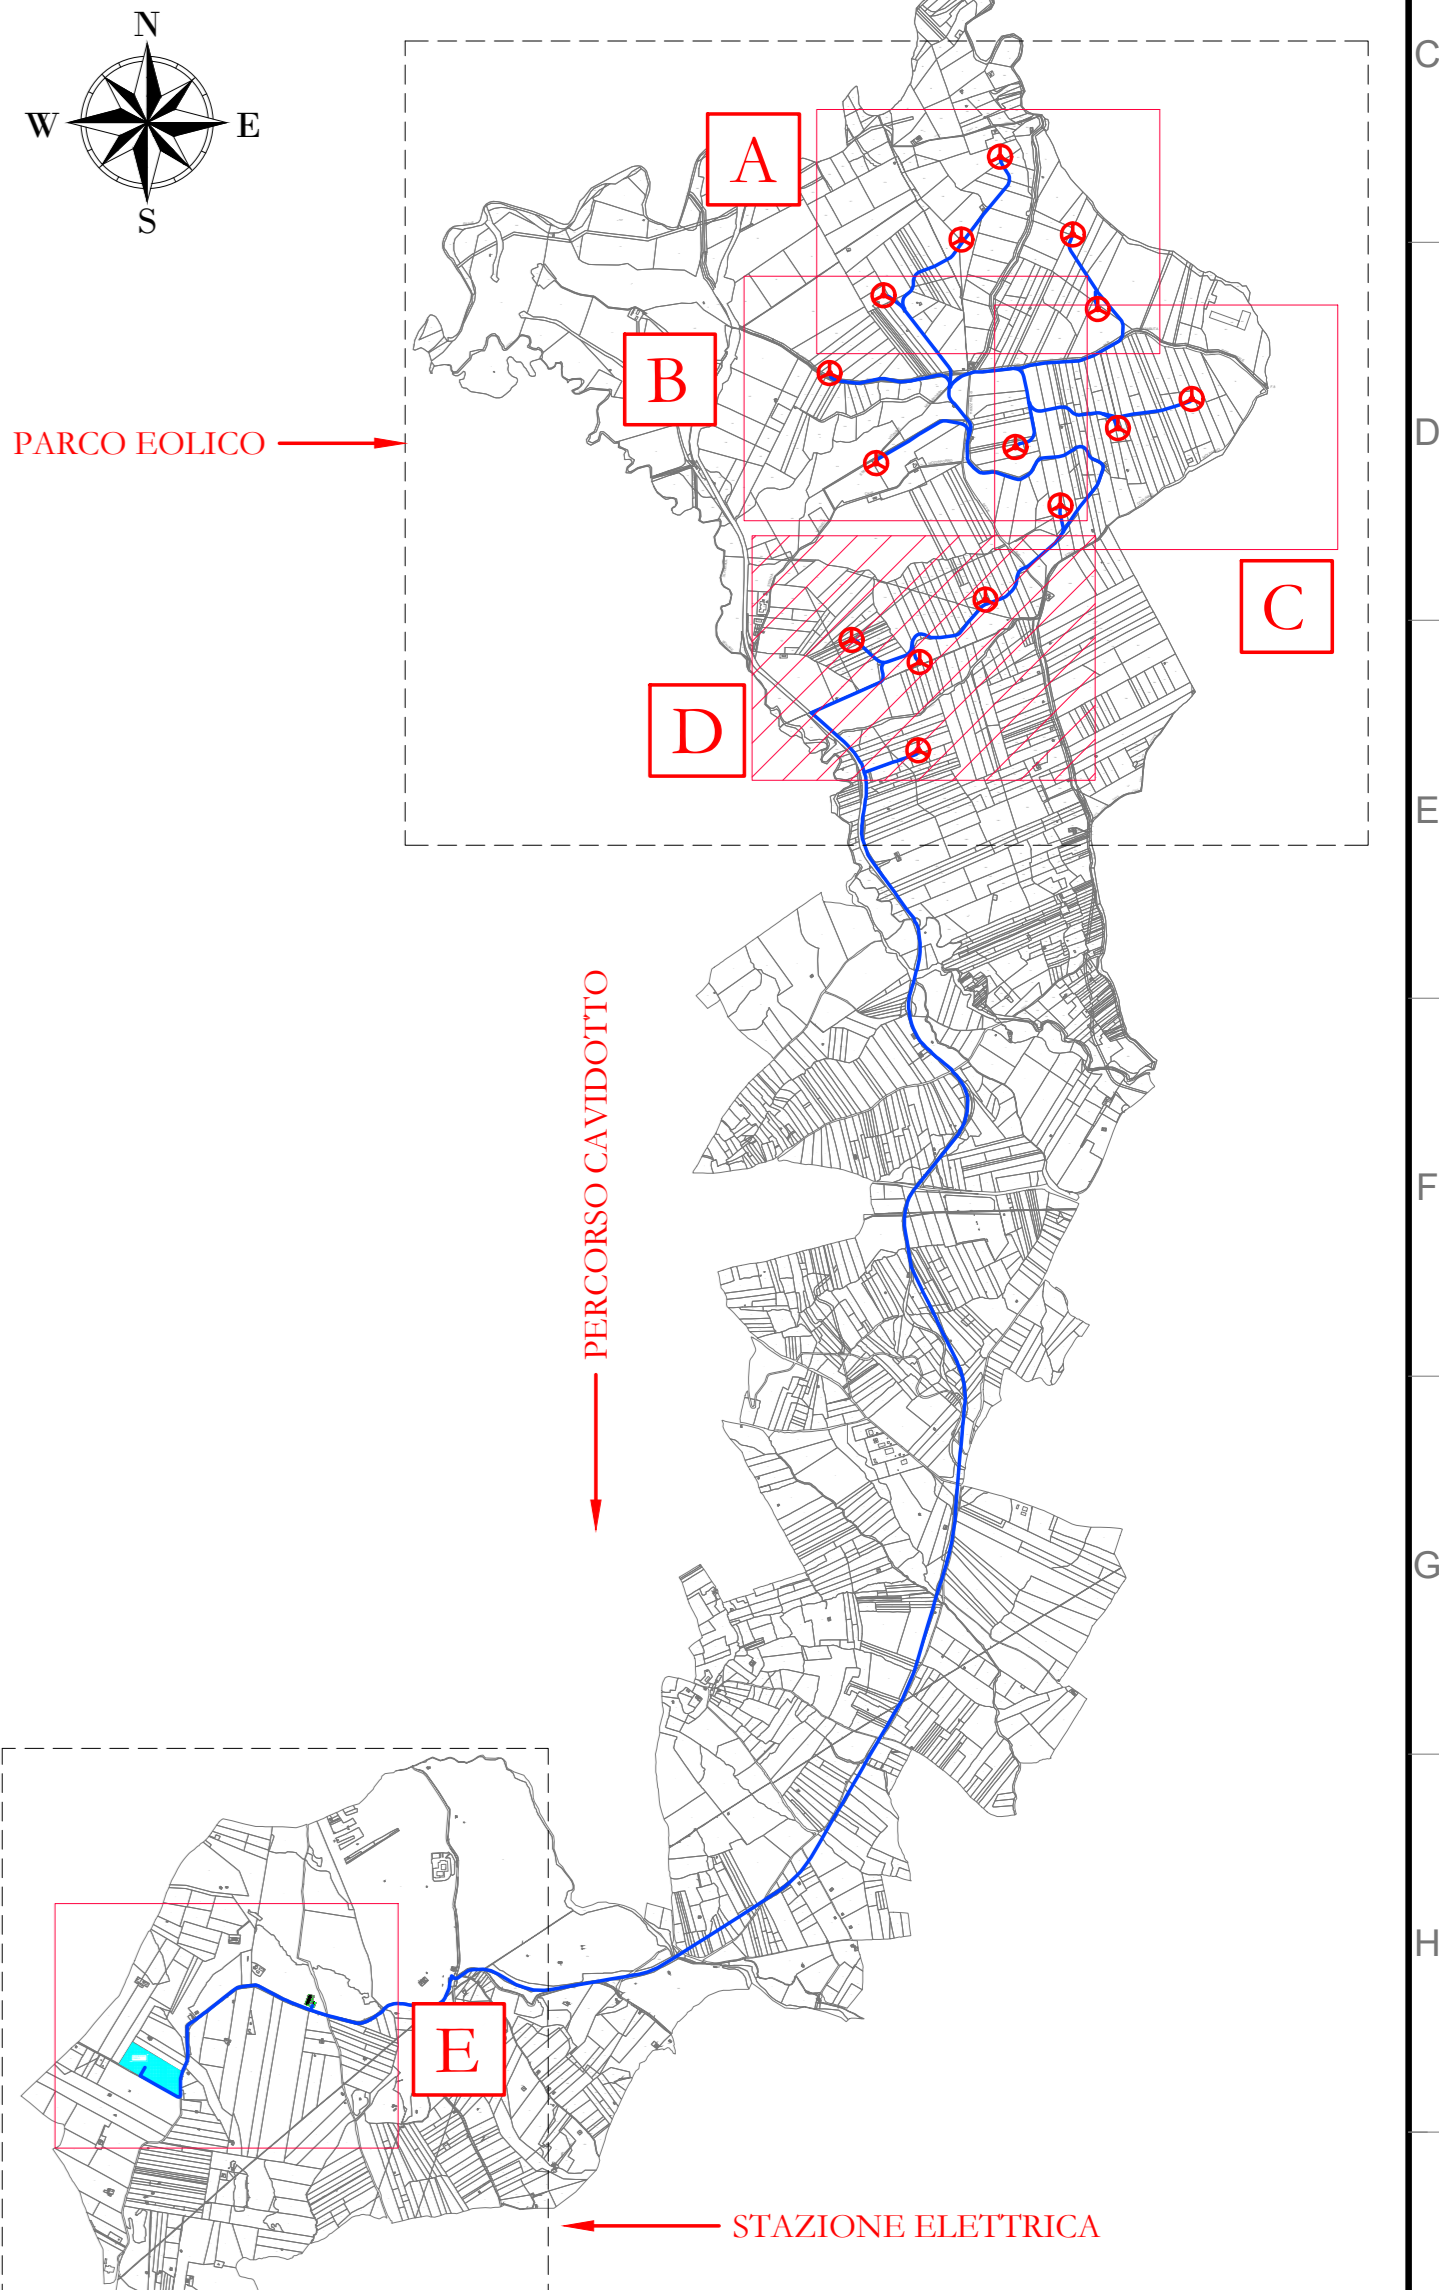
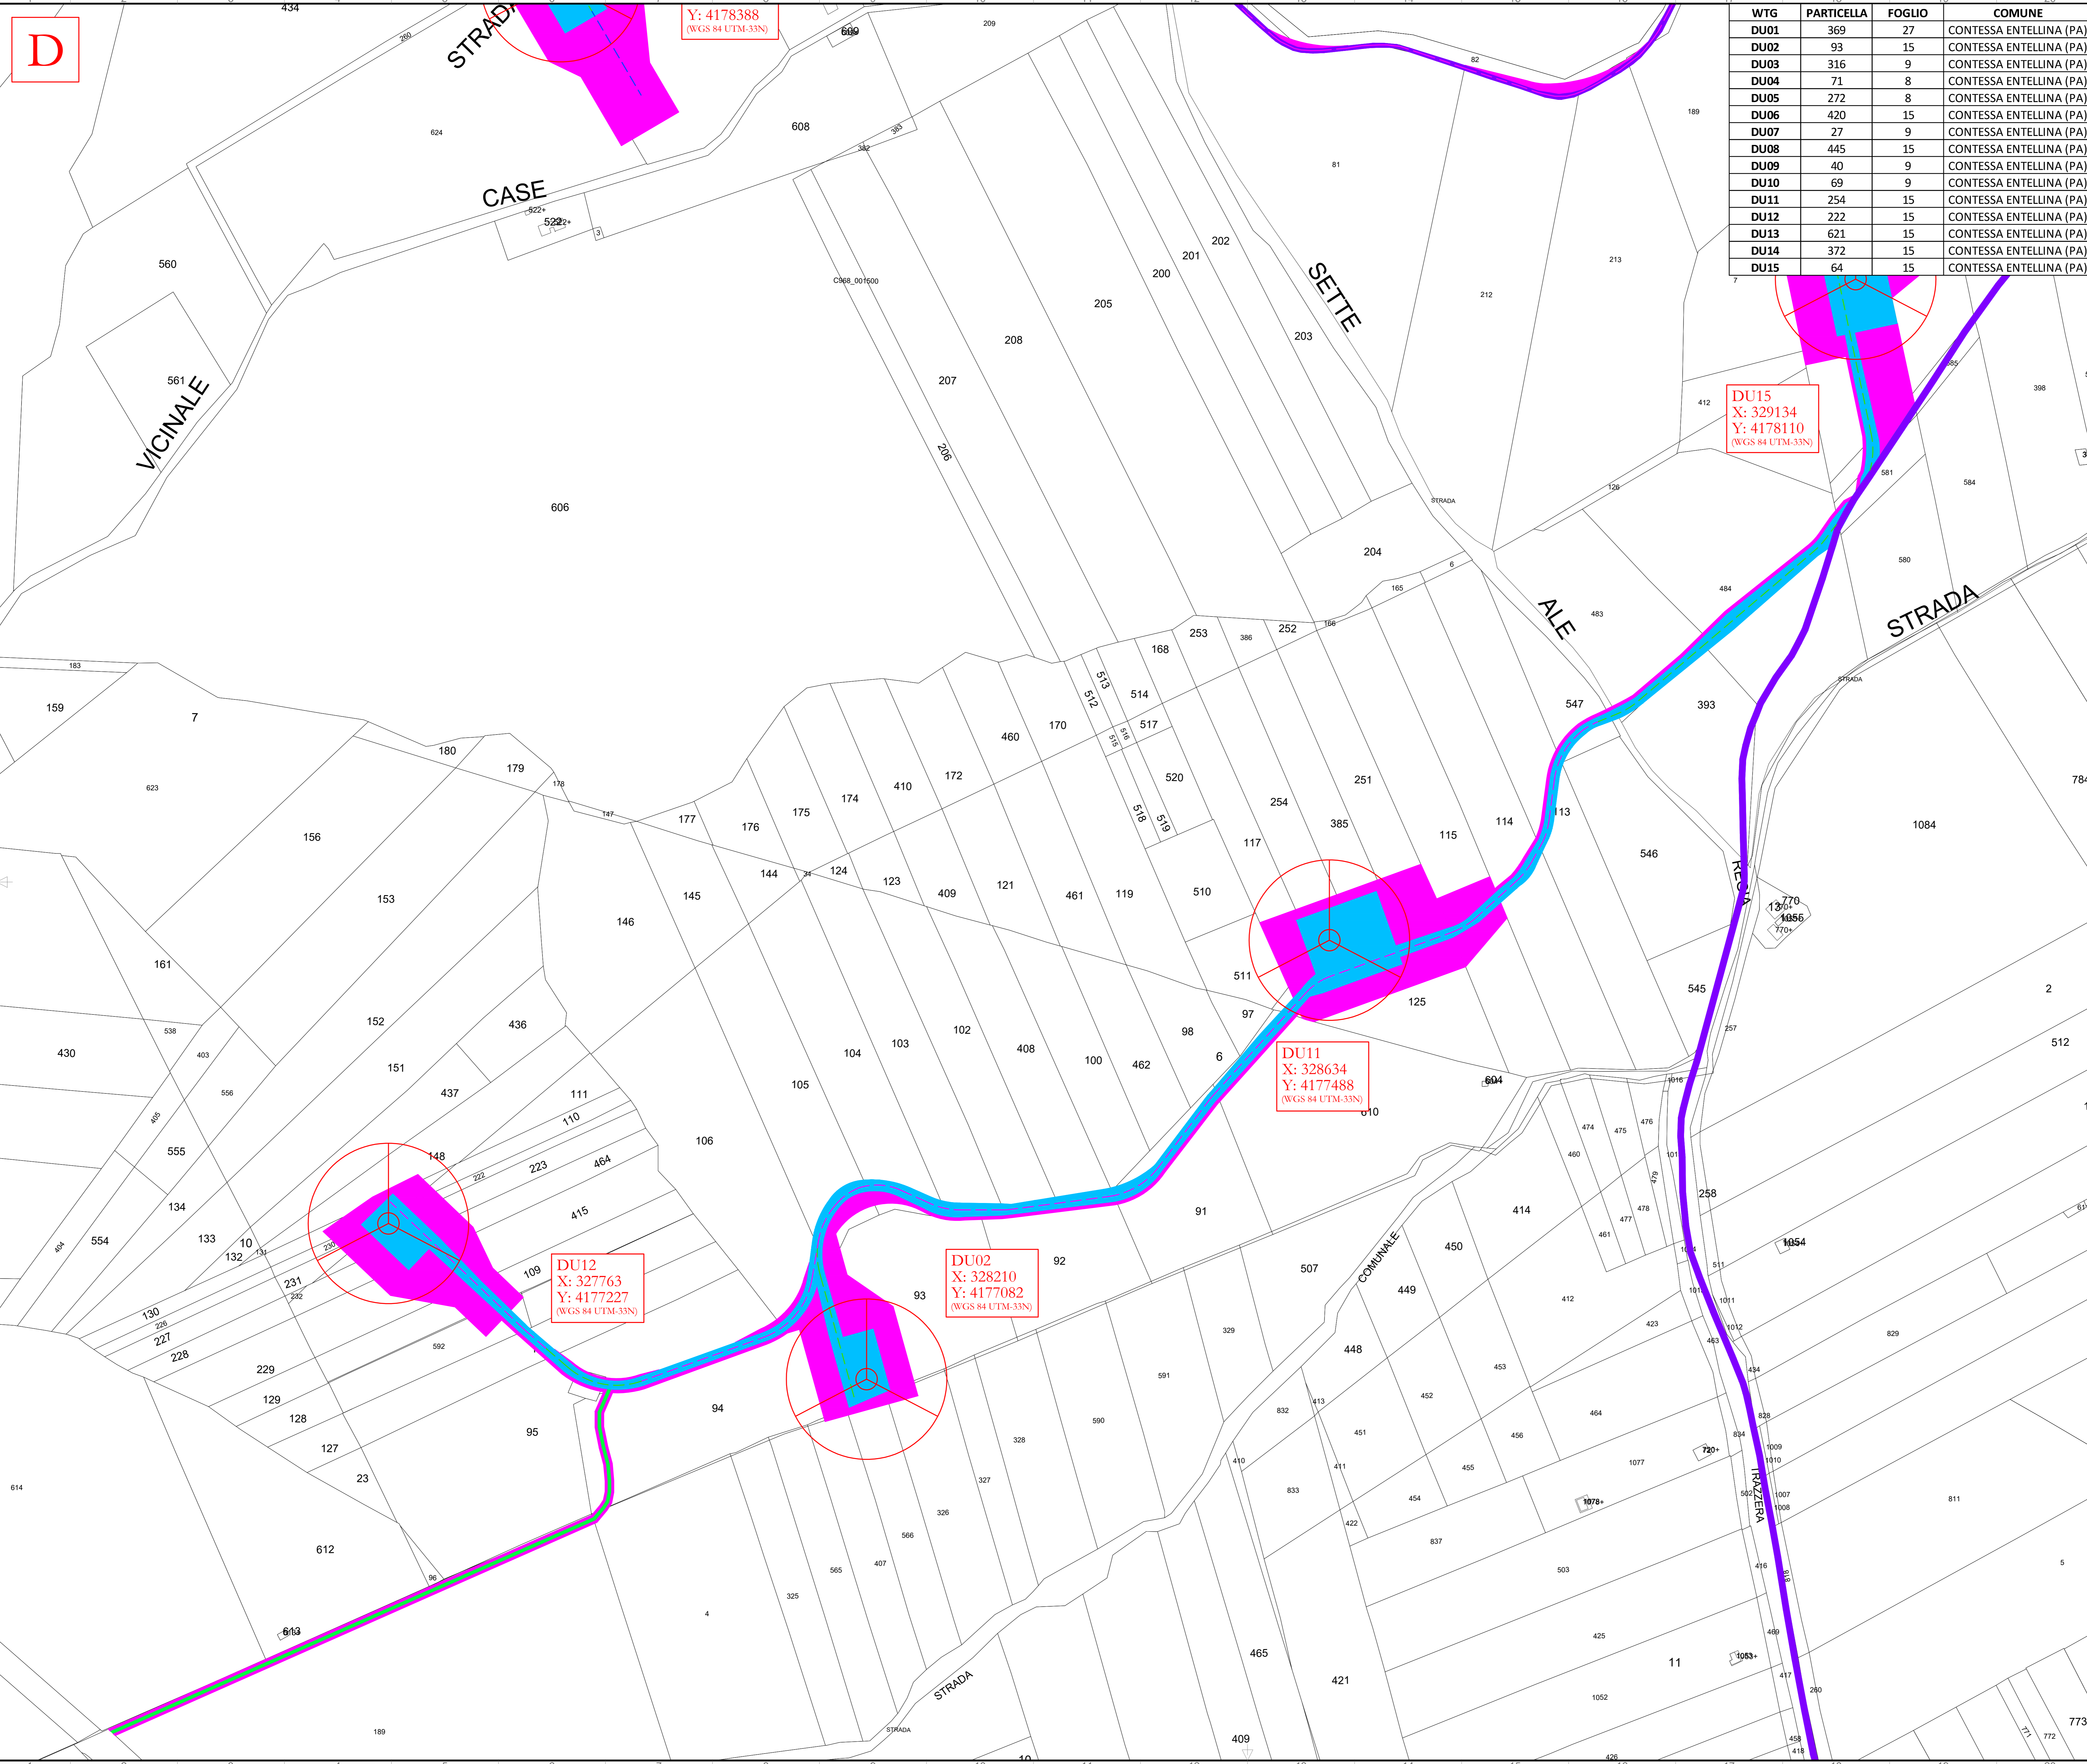


D

WTG	PARTICELLA	FOGLIO	COMUNE
DU01	369	27	CONTESSA ENTELLINA (PA)
DU02	93	15	CONTESSA ENTELLINA (PA)
DU03	316	9	CONTESSA ENTELLINA (PA)
DU04	71	8	CONTESSA ENTELLINA (PA)
DU05	272	8	CONTESSA ENTELLINA (PA)
DU06	420	15	CONTESSA ENTELLINA (PA)
DU07	27	9	CONTESSA ENTELLINA (PA)
DU08	445	15	CONTESSA ENTELLINA (PA)
DU09	40	9	CONTESSA ENTELLINA (PA)
DU10	69	9	CONTESSA ENTELLINA (PA)
DU11	254	15	CONTESSA ENTELLINA (PA)
DU12	222	15	CONTESSA ENTELLINA (PA)
DU13	621	15	CONTESSA ENTELLINA (PA)
DU14	372	15	CONTESSA ENTELLINA (PA)
DU15	64	15	CONTESSA ENTELLINA (PA)

LEGENDA

- Aerogeneratore
- Area di occupazione permanente
- Area di occupazione temporanea
- Servizi di elettrodotto
- Percorsi stradali esistenti
- Asse strada di nuova realizzazione
- Asse strada esistente da adeguare
- Asse strada temporanea

**AREN Green S.r.l.**  
 Società soggetta alla direzione e coordinamento di AREN Eberline Power S.p.A.  
 Sede legale e amministrativa: Via dell'Argento n. 308 | 47522 Cesena (FC) | Tel. +39 0547 412245  
 Iscritta nel Registro delle Imprese della Romagna - Forlì-Cesena e Rimini | R.I.A. 330598 | C.F./P.Iva 04932170401

COMUNI DI CONTESSA ENTELLINA (PA), SANTA MARGHERITA DI BELICE (AG), SAMBUCA DI SICILIA (AG) E MENFI (AG)  
 LOCALITA' "CONTRADA DUCHESSA"

**PROGETTO PER LA REALIZZAZIONE DI  
 IMPIANTO EOLICO  
 "DUCHESSA"**

REDAZIONE / PROGETTISTA:  
 Aren Electric Power SpA  
 Società per Azioni con Unico Socio  
 Via dell'Argento n. 308 - 47522 Cesena (FC)  
 Tel. +39 0547 412245 - Fax +39 0547 412274  
 P.Iva 0380380404  
 Registro delle Imprese di Forlì-Cesena R.I.A. 337048

TORRE E FIDA / PROGETTISTA:  
 Ing. Simona Elvi  
 Ordine degli Ingegneri di Forlì-Cesena  
 Mar. 2005

TITOLO ESERCIZIO:  
 Inquadramento generale aree di occupazione definitiva e temporanea - Fase di Cantiere 4d/5

CODICE UNIV. ARS.:	FORNITURA:	SCALA:	FASE:
DU/CDC/A_0.0/T10.111/0.3/0.0	A0	1:2000	PROGETTO DEFINITIVO

DATA INDIRIZIONE:	DATA:	REDAZIONE:	VERIFICATO:	APPROVATO:
06/06/2020	05/06/2020	S. Zampà	E. Tordini	S. Elvi

FILE: DUCDC\_A00T10XX\_XX.dwg  
 LA DISTRIBUZIONE E RIPRODUZIONE, ANCHE PARZIALE, DI QUESTA TAVOLA E' VIETATA A TERMINI DI LEGGE