B

WTG	PARTICELLA	FOGLIO	COMUNE
DU01	369	27	CONTESSA ENTELLINA (PA)
DU02	93	15	CONTESSA ENTELLINA (PA)
DU03	316	9	CONTESSA ENTELLINA (PA)
DU04	71	8	CONTESSA ENTELLINA (PA)
DU05	272	8	CONTESSA ENTELLINA (PA)
DU06	420	15	CONTESSA ENTELLINA (PA)
DU07	27	9	CONTESSA ENTELLINA (PA)
DU08	445	15	CONTESSA ENTELLINA (PA)
DU09	40	9	CONTESSA ENTELLINA (PA)
DU10	69	9	CONTESSA ENTELLINA (PA)
DU11	254	15	CONTESSA ENTELLINA (PA)
DU12	222	15	CONTESSA ENTELLINA (PA)
DU13	621	15	CONTESSA ENTELLINA (PA)
DU14	372	15	CONTESSA ENTELLINA (PA)
DU15	64	15	CONTESSA ENTELLINA (PA)

LEGENDA

- Aerogeneratore
- Area di occupazione permanente
- Servitù di elettrodotto
- Percorsi stradali esistenti
- Asse strada di nuova realizzazione
- Asse strada esistente da adeguare

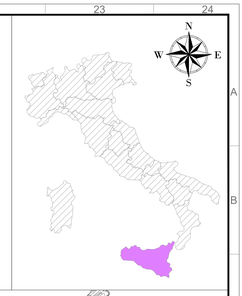

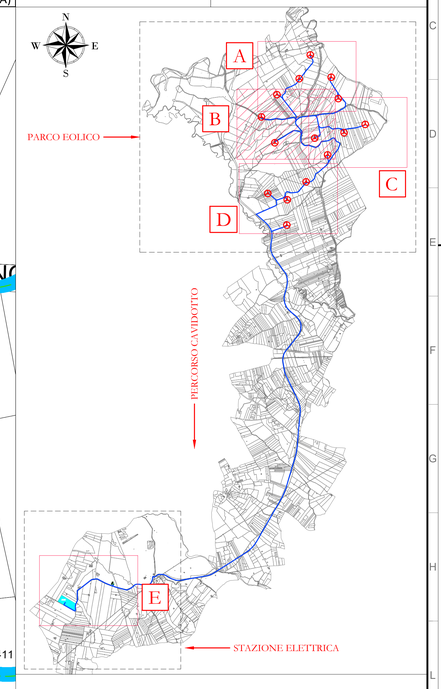

DU4
X: 327973
Y: 4179490
(WGS 84 UTM-33N)

DU5
X: 327619
Y: 4178979
(WGS 84 UTM-33N)

DU13
X: 327924
Y: 4178388
(WGS 84 UTM-33N)

DU14
X: 328839
Y: 4178493
(WGS 84 UTM-33N)

DU15
X: 329134
Y: 4178110
(WGS 84 UTM-33N)

AREA DI CANTIERE

R. TROZZERA
DEL CAVALIERE
CASOLBIANC
R. TRAZZERA
MOZZAPORRO
VICINALE
STRADA
CASE
SETTE
DI

AREN Green S.r.l.

Società soggetta alla direzione e coordinamento di AREN Electric Power S.p.A.
Sede legale e amministrativa: Via dell'Artigoni n. 308 | 47522 Cesena (FC) | Ph. +39 0547 415245
Iscritta nel Registro delle Imprese della Romagna - Forlì-Cesena e Rimini | REA 320908 | C.F./P.Iva 04032170401

COMUNI DI CONTESSA ENTELLINA (PA), SANTA MARGHERITA DI BELICE (AG), SAMBUCA DI SICILIA (AG) E MENFI (AG)
LOCALITA' "CONTRADA DUCHESSA"

PROGETTO PER LA REALIZZAZIONE DI

IMPIANTO EOLICO "DUCHESSA"

REDAZIONE - PROGETTISTA

Aren Electric Power Spa
Società per Azioni con Unico Socio
Via dell'Artigoni 308 - 47522 Cesena (FC)
Ph. +39 0547 415245 - Fax +39 0547 415274
P.Iva 03803890404
Registro delle Imprese di Forlì Cesena R.E.A. 317048

TIMBRO E FIRMA - PROGETTISTA

Ing. Sarnade Ulivi
Ordine degli Ingegneri di Forlì-Cesena
Matr. 2866

TITOLO ELABORATO

Inquadramento generale aree di occupazione definitiva - Fase di Esercizio 2di5

CODICE ELABORATO	FORMATO	SCALA	FASE
DU_CDC_A_0_0_T_0_1_1_0_6_0_0	A0	1:2000	PROGETTO DEFINITIVO

REV.	DESCRIZIONE	DATA	REDATTO	VERIFICATO	APPROVATO
00	Prima emissione	05/04/2024	D. Zampa	E. Tassinari	S. Ulivi
01					
02					
03					
04					

FILE: DU_CDC_A_0_0_T_0_1_1_0_6_0_0_XX.dwg

LA DIFFUSIONE E RIPRODUZIONE, ANCHE PARZIALE, DI QUESTA TAVOLA E' VIETATA A TERMINI DI LEGGE