


DU4  
X: 327973  
Y: 4179490  
(WGS 84 UTM-33N)

DU5  
X: 327619  
Y: 4178979  
(WGS 84 UTM-33N)


Aree di raccolta e deflusso acque superficiali

LEGENDA

- Aerogeneratore
- Strade e piazzole impianto
- Sicuro
- Riposito
- Strada esistente in buono stato
- Asse strada di nuova realizzazione
- Asse strada esistente da adattare
- Asse strada temporanea
- Area temporanea stoccaggio terre
- Aree di raccolta e deflusso acque superficiali

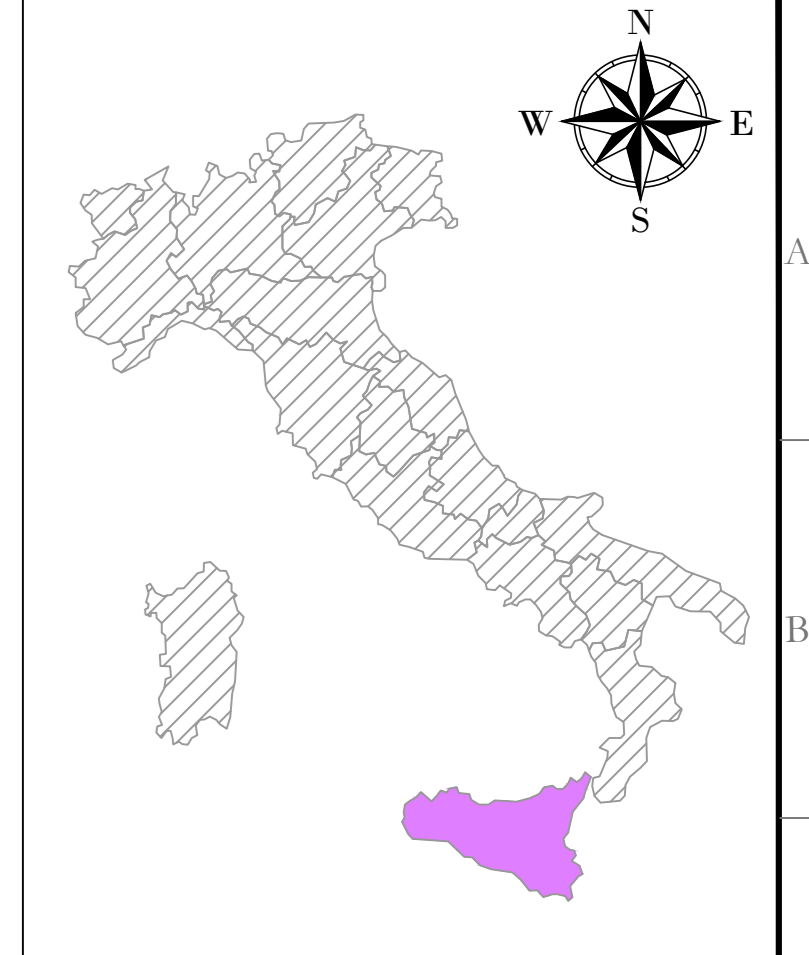

Nota: sfondo su CTR

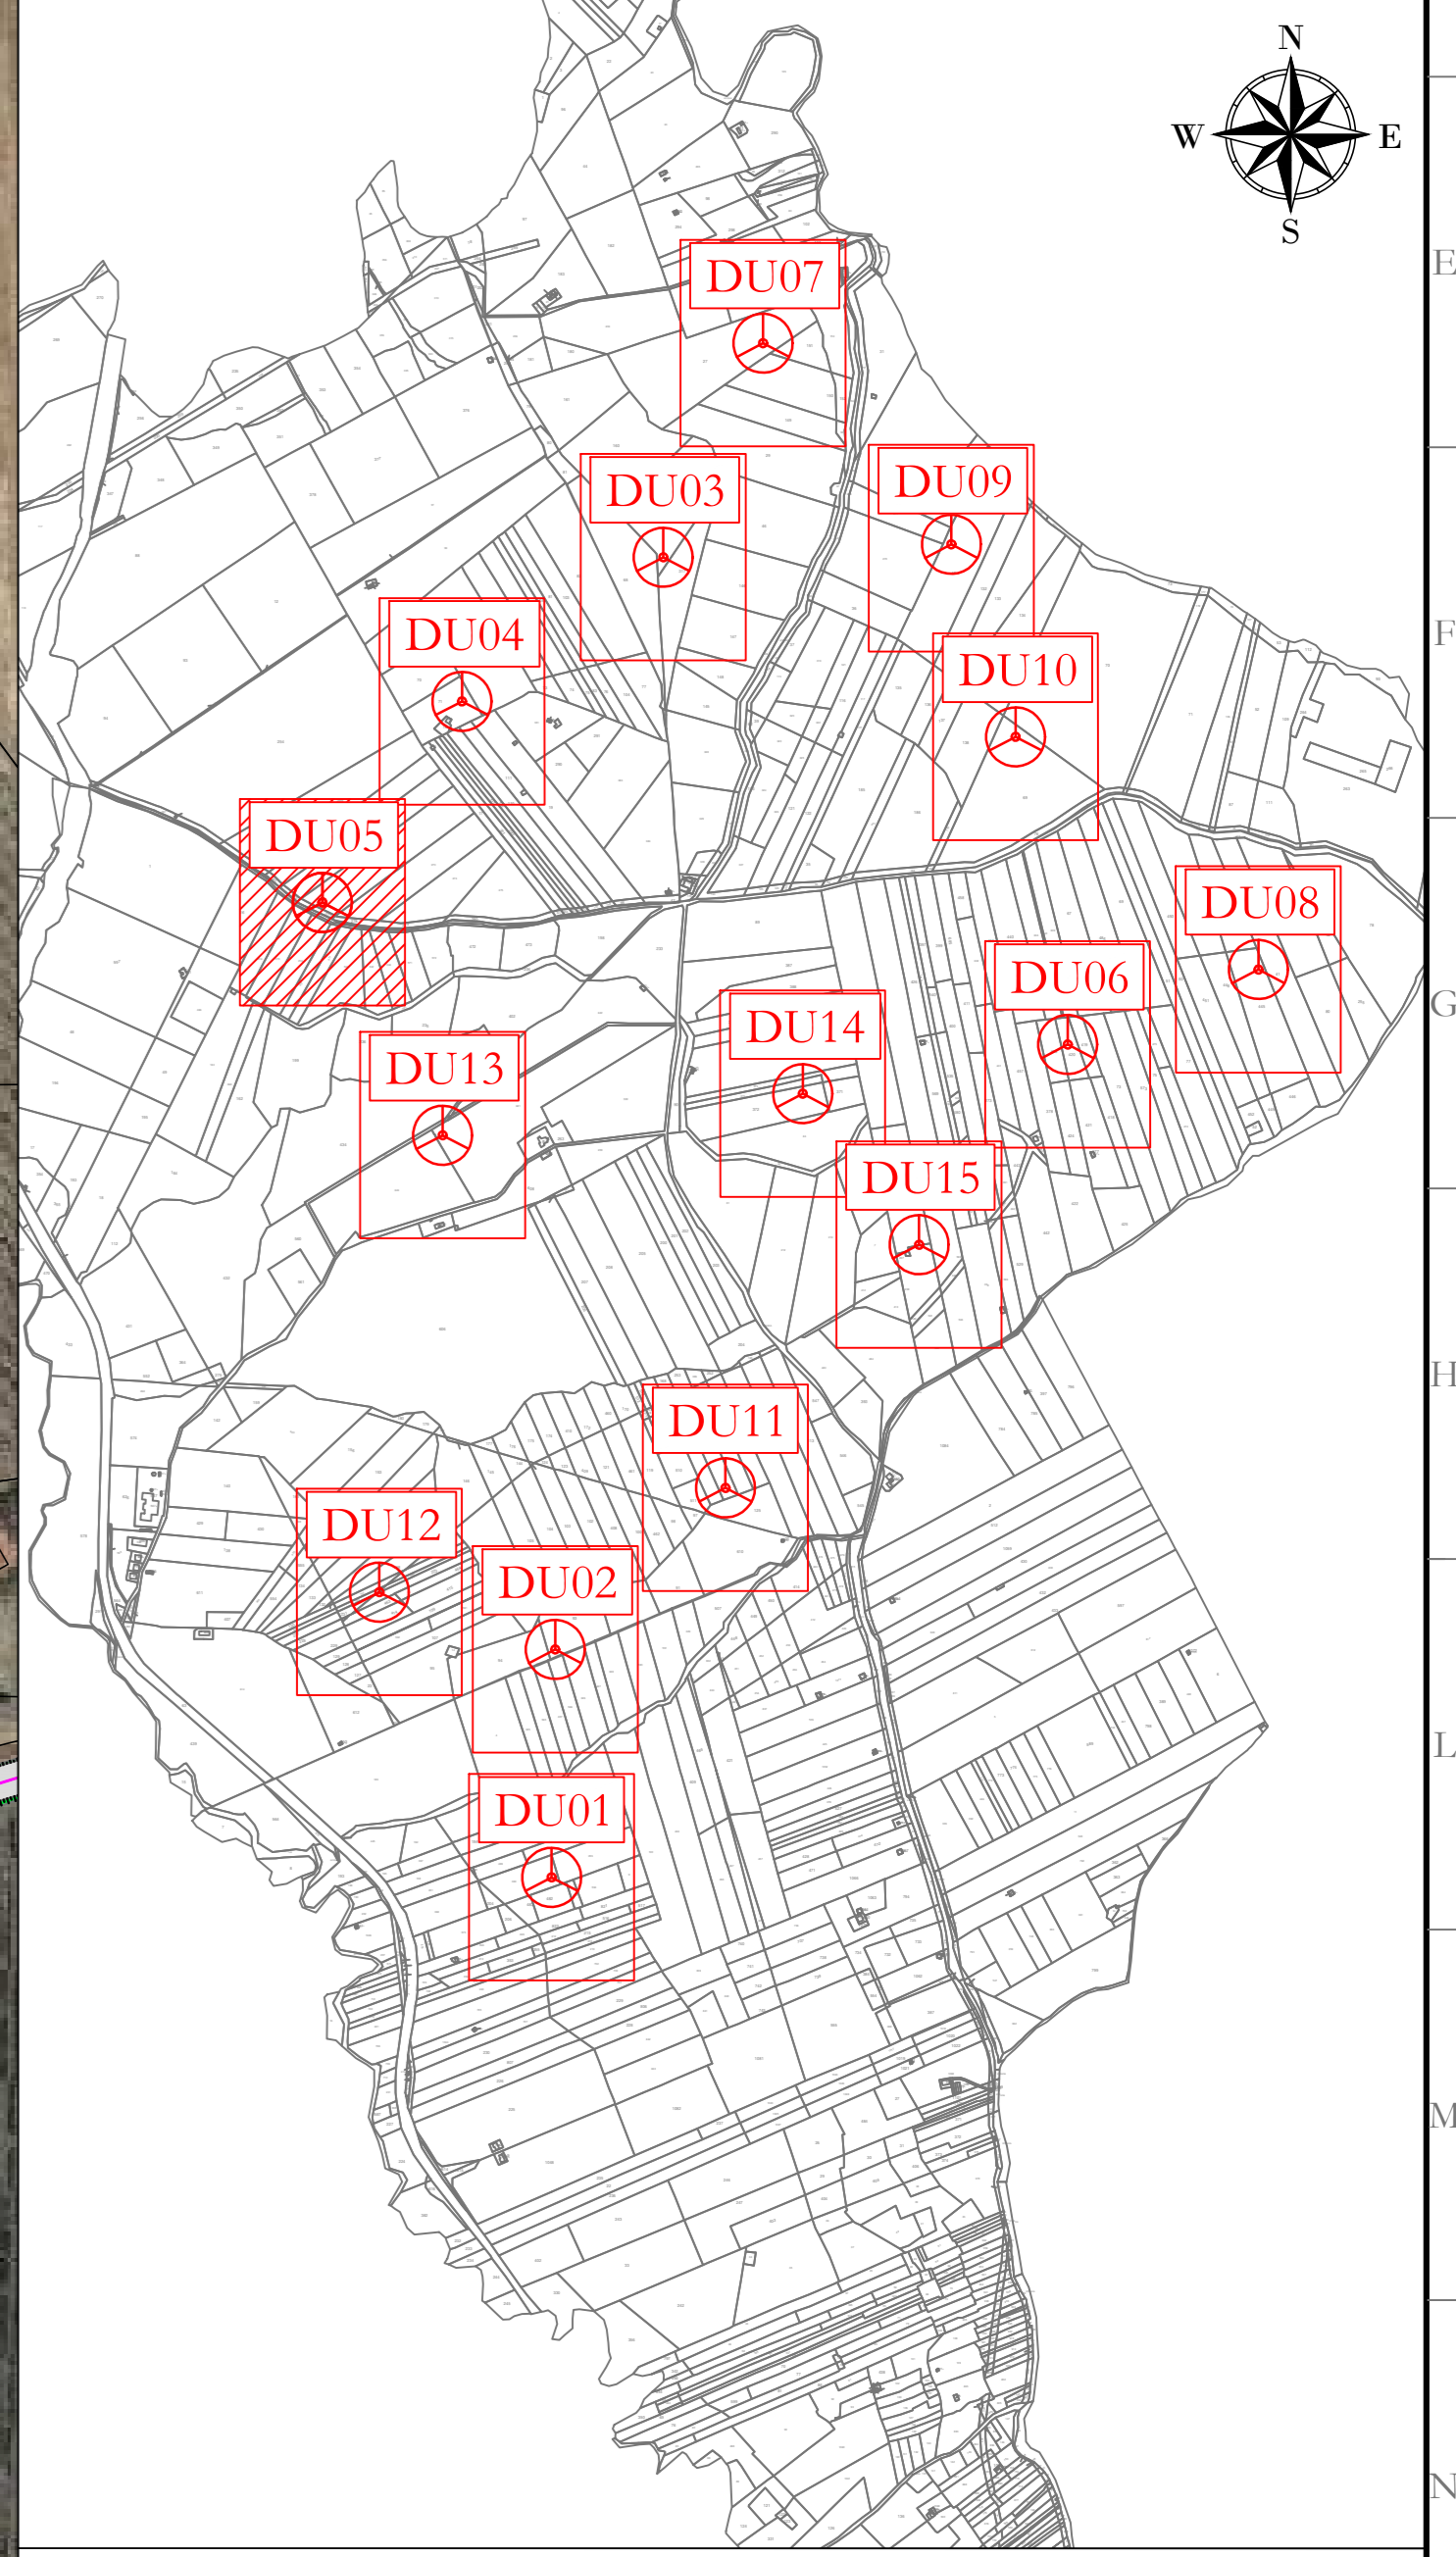

**AREN Green S.r.l.**  
Società soggetta alla direzione e coordinamento di AREN Eberline Power S.p.A.  
Sede legale e amministrativa: Via dell'Argento n. 308 | 47022 Cesena (FC) | Ph. +39 0547 415245  
Iscritta nel Registro delle Imprese della Romagna - Forlì Cesena e Rimini | R.E.A. 320908 | C.F. / P.Iva 08032170401

COMUNI DI CONTESSA ENTELLINA (PA), SANTA MARGHERITA DI BELICE (AG), SAMBUCA DI SICILIA (AG) E MENFI (AG)  
LOCALITA' "CONTRADA DUCHESSA"

PROGETTO PER LA REALIZZAZIONE DI  
**IMPIANTO EOLICO  
"DUCHESSA"**

AREN Eberline Power S.p.A.  
Società per Azioni con Unico Socio  
Via dell'Argento n. 308 - 47022 Cesena (FC)  
Ph. +39 0547 415245 - Fax +39 0547 412274  
P.Iva 0380380404  
Registro delle Imprese di Forlì Cesena R.E.A. 317048

Ing. Simona Di Biase  
Codice degli Appalti di Forlì Cesena  
Mar. 2020

TITOLO ELABORATO:  
**PLANIMETRIA SU ORTOFOTO DU05 - FASE DI CANTIERE**

DATA	REDAZIONE	VERIFICATO	APPROVATO
06/06/2020	S. Zampieri	E. Tomba	S. Zampieri

Aut. DUC05\_Cantieredwg

LA DIFFUSIONE E RIPRODUZIONE, ANCHE PARZIALE, DI QUESTA TAVOLA E' VIETATA A TERMINI DI LEGGE

WTG	PARTICELLA	FOGLIO	COMUNE
DU01	369	27	CONTESSA ENTELLINA (PA)
DU02	93	15	CONTESSA ENTELLINA (PA)
DU03	316	9	CONTESSA ENTELLINA (PA)
DU04	71	8	CONTESSA ENTELLINA (PA)
DU05	272	8	CONTESSA ENTELLINA (PA)
DU06	420	15	CONTESSA ENTELLINA (PA)
DU07	27	9	CONTESSA ENTELLINA (PA)
DU08	445	15	CONTESSA ENTELLINA (PA)
DU09	40	9	CONTESSA ENTELLINA (PA)
DU10	69	9	CONTESSA ENTELLINA (PA)
DU11	254	15	CONTESSA ENTELLINA (PA)
DU12	222	15	CONTESSA ENTELLINA (PA)
DU13	621	15	CONTESSA ENTELLINA (PA)
DU14	372	15	CONTESSA ENTELLINA (PA)
DU15	64	15	CONTESSA ENTELLINA (PA)