



Aree di raccolta e deflusso acque superficiali

Area rinaturalizzata in fase di Esercizio

DU06  
X: 329512  
Y: 4178618  
(WGS 84 UTM-33N)

DU14  
X: 328839  
Y: 4178493  
(WGS 84 UTM-33N)

- LEGENDA
- Aerogeneratore
  - Strade e piazzole impianto
  - Sicuro
  - Ripporto
  - Strada esistente in buono stato
  - Asse strada di nuova realizzazione
  - Asse strada esistente da adattare
  - Asse strada temporanea
  - Area rinaturalizzata in fase di Esercizio
  - Aree di raccolta e deflusso acque superficiali
  - Posa cavidotto

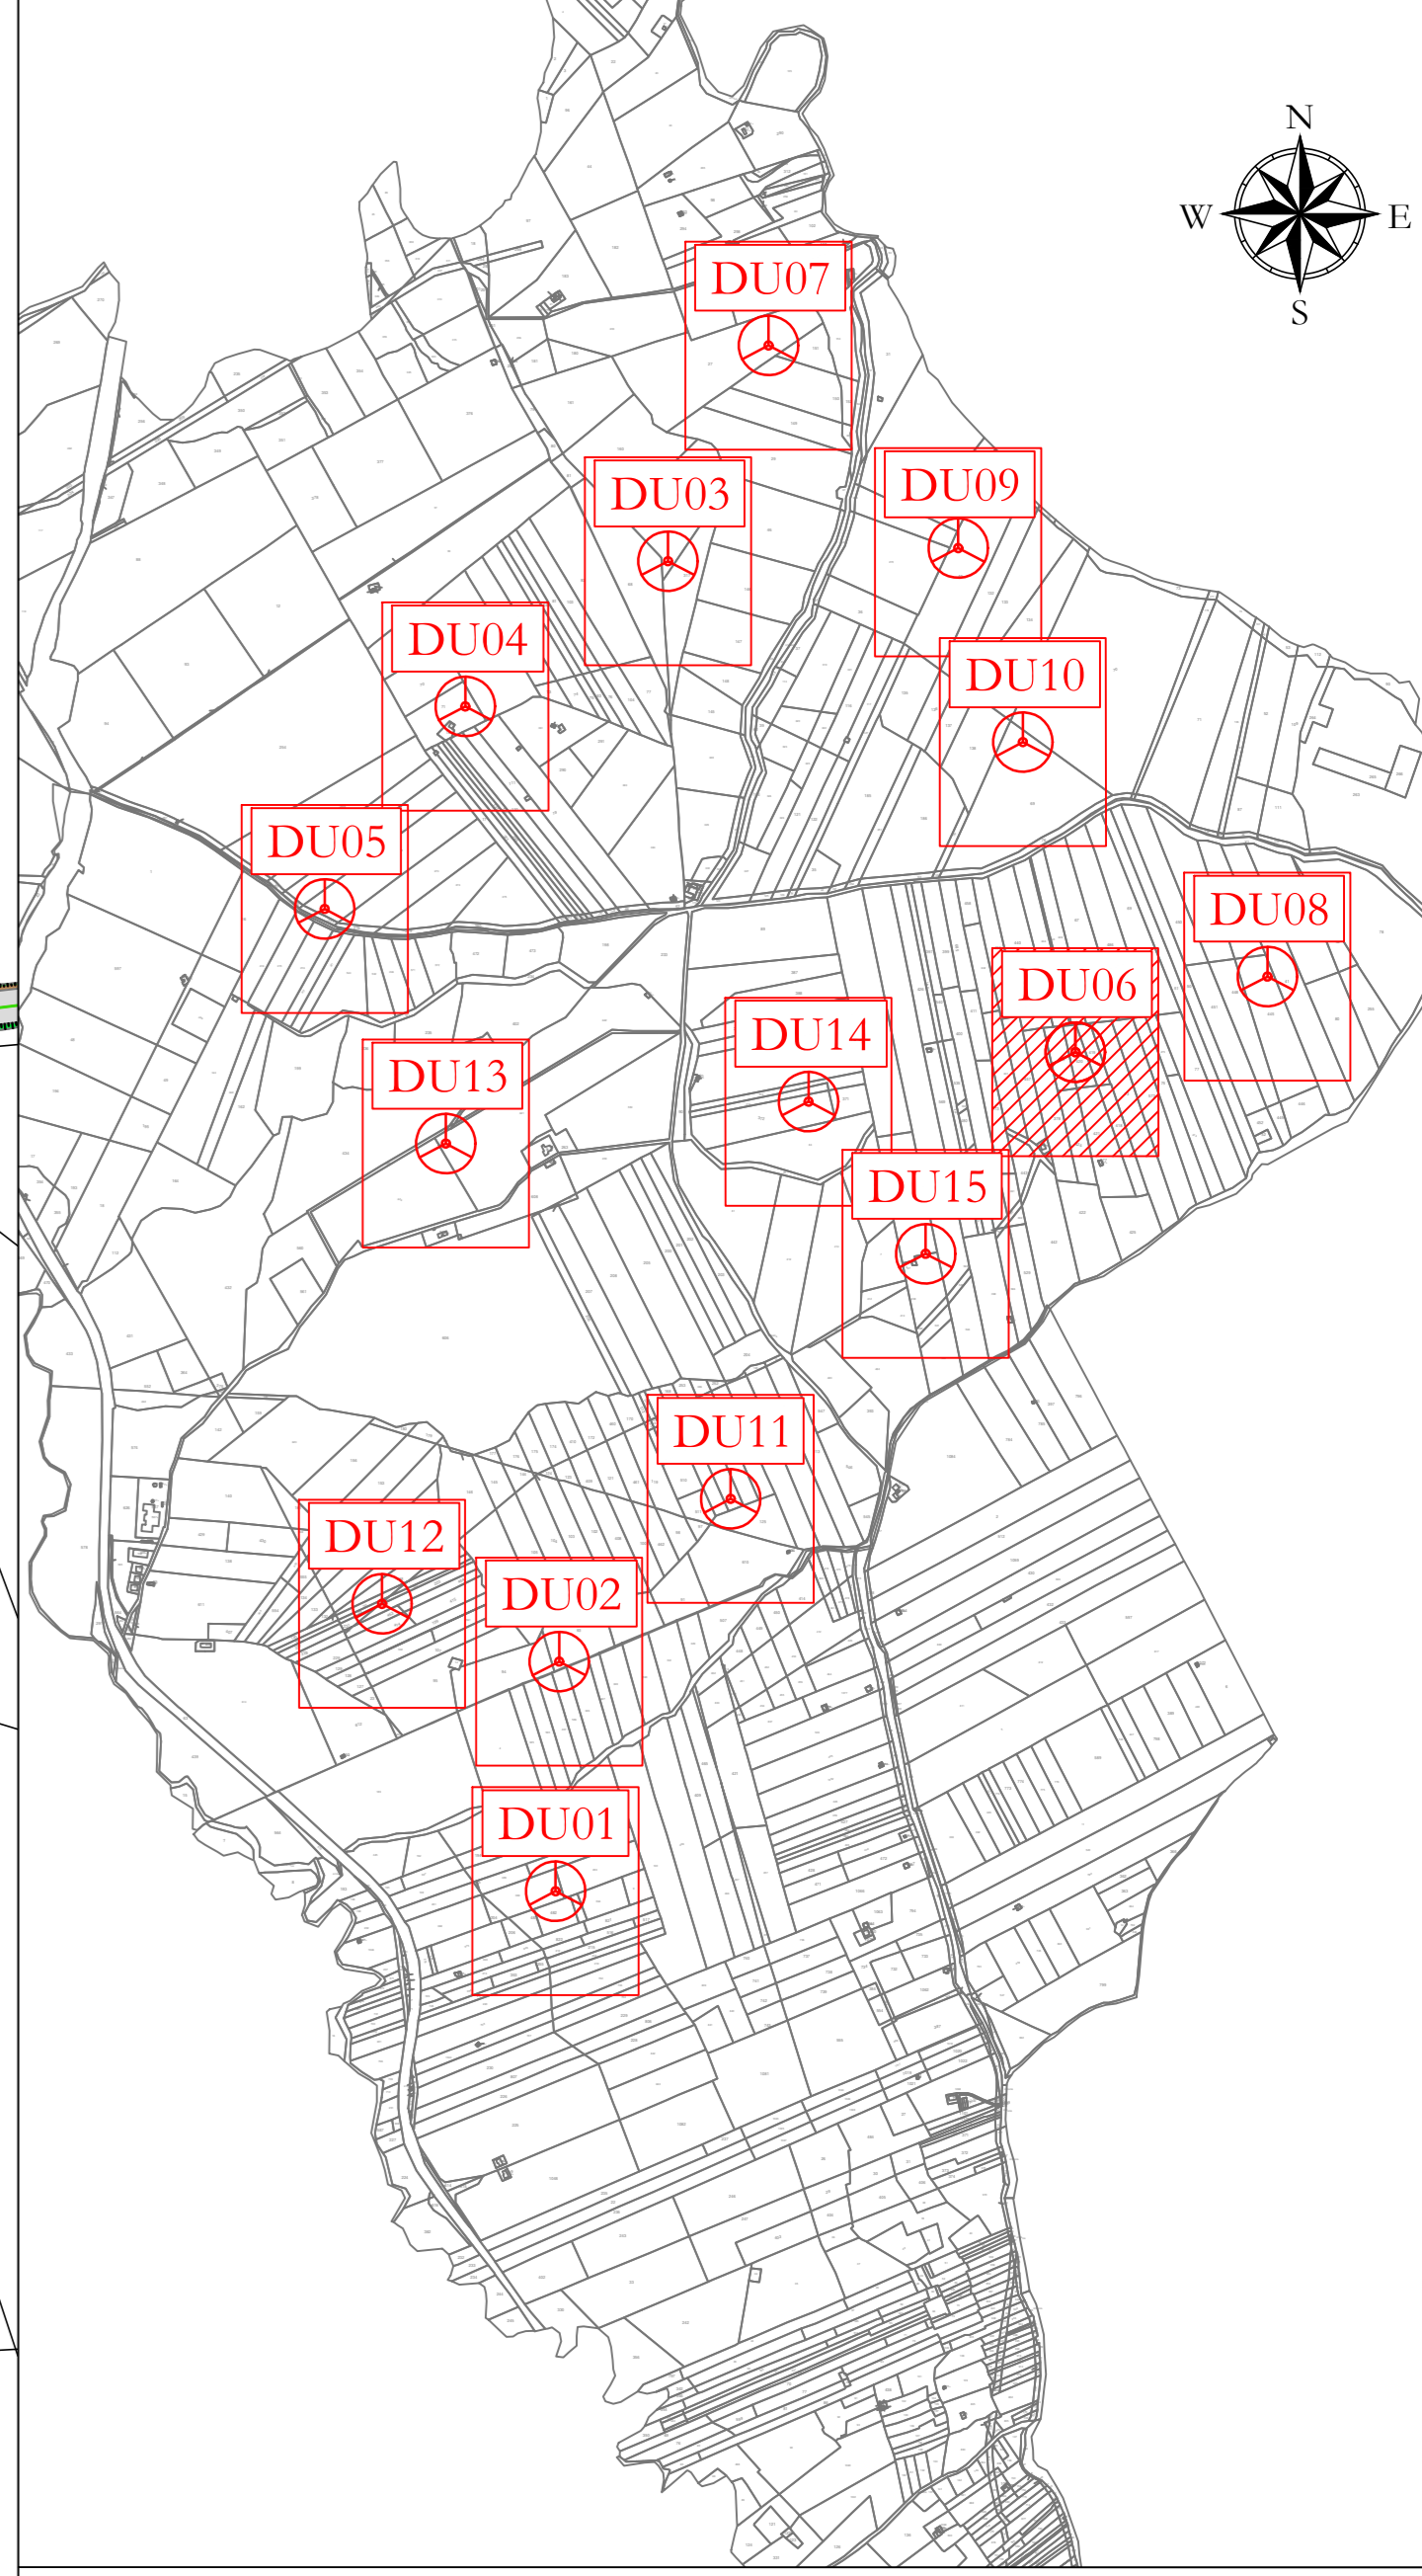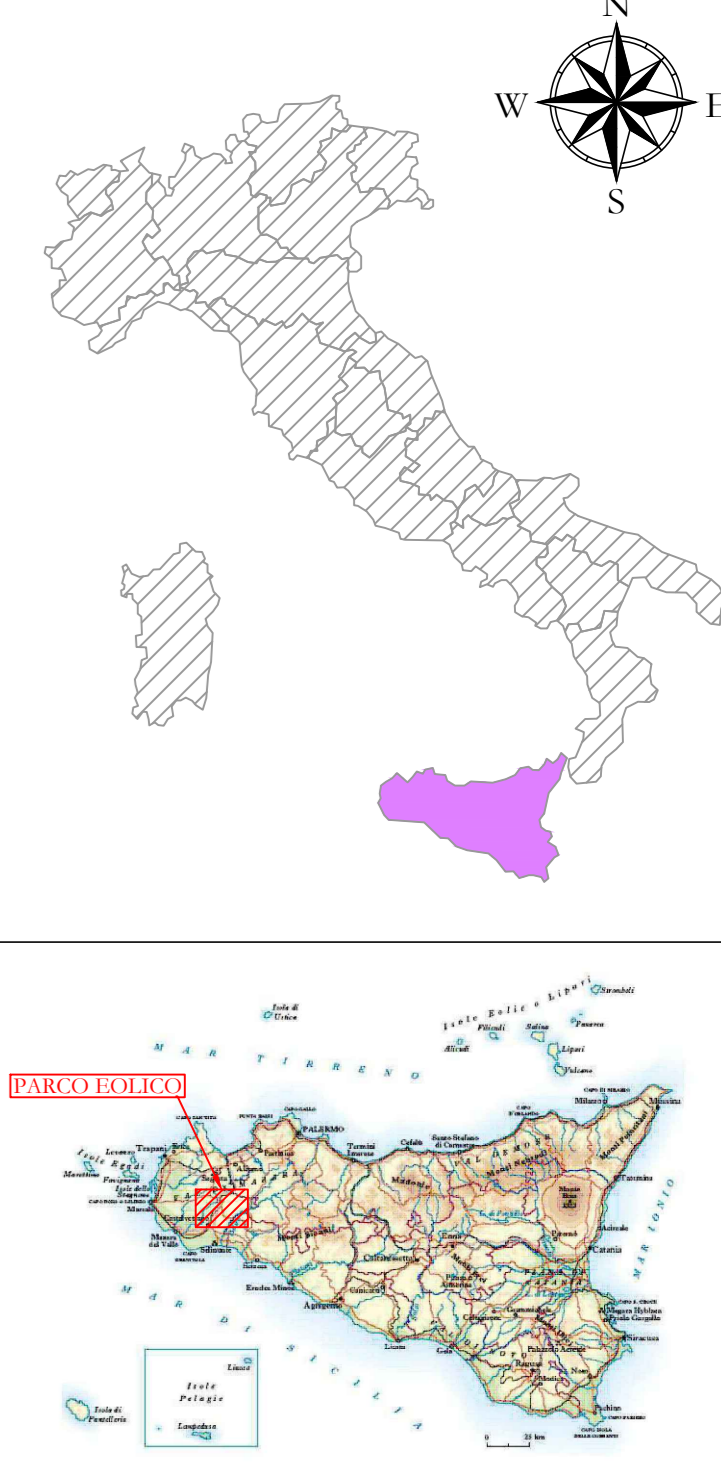

**AREN Green S.r.l.**  
Società soggetta alla direzione e coordinamento di AREN Ebernet Power S.p.A.  
Sede legale e amministrativa: Via dell'Argento n. 308 | 47522 Cesena (FC) | Tel. +39 0547 412545  
Iscritta nel Registro delle Imprese della Romagna - Forlì Cesena e Rimini | R.I.A. 320508 | C.F./P.Iva 04932170401

COMUNI DI CONTESSA ENTELLINA (PA), SANTA MARGHERITA DI BELICE (AG), SAMBUCA DI SICILIA (AG) E MENFI (AG)  
LOCALITA' "CONTRADA DUCHESSA"

**PROGETTO PER LA REALIZZAZIONE DI  
IMPIANTO EOLICO  
"DUCHESSA"**

AREN Ebernet Power S.p.A.  
Società per Azioni con L. 16/02/2005  
Via dell'Argento n. 308 - 47522 Cesena (FC)  
Tel. +39 0547 412545 - Fax +39 0547 412574  
P.Iva 0381884044  
Registro delle Imprese di Forlì Cesena R.I.A. 320508

| TITOLO E DESCRIZIONE                                 |  | SCALA     |  | FASE       |  |
|--|--|-----------|--|------------|--|
| PLANIMETRIA SU CTR DU06 - FASE IMPIANTO IN ESERCIZIO |  | A0        |  | 1:1000     |  |
| DATA   |  | REDAZIONE |  | VERIFICATO |  |
| 06/06/2024   |  | S. Zappà  |  | E. Tordini |  |

| WTG  | PARTICELLA | FOGLIO | COMUNE                  |
|------|------------|--------|-------------------------|
| DU01 | 369        | 27     | CONTESSA ENTELLINA (PA) |
| DU02 | 93         | 15     | CONTESSA ENTELLINA (PA) |
| DU03 | 316        | 9      | CONTESSA ENTELLINA (PA) |
| DU04 | 71         | 8      | CONTESSA ENTELLINA (PA) |
| DU05 | 272        | 8      | CONTESSA ENTELLINA (PA) |
| DU06 | 420        | 15     | CONTESSA ENTELLINA (PA) |
| DU07 | 27         | 9      | CONTESSA ENTELLINA (PA) |
| DU08 | 445        | 15     | CONTESSA ENTELLINA (PA) |
| DU09 | 40         | 9      | CONTESSA ENTELLINA (PA) |
| DU10 | 69         | 9      | CONTESSA ENTELLINA (PA) |
| DU11 | 254        | 15     | CONTESSA ENTELLINA (PA) |
| DU12 | 222        | 15     | CONTESSA ENTELLINA (PA) |
| DU13 | 621        | 15     | CONTESSA ENTELLINA (PA) |
| DU14 | 372        | 15     | CONTESSA ENTELLINA (PA) |
| DU15 | 64         | 15     | CONTESSA ENTELLINA (PA) |