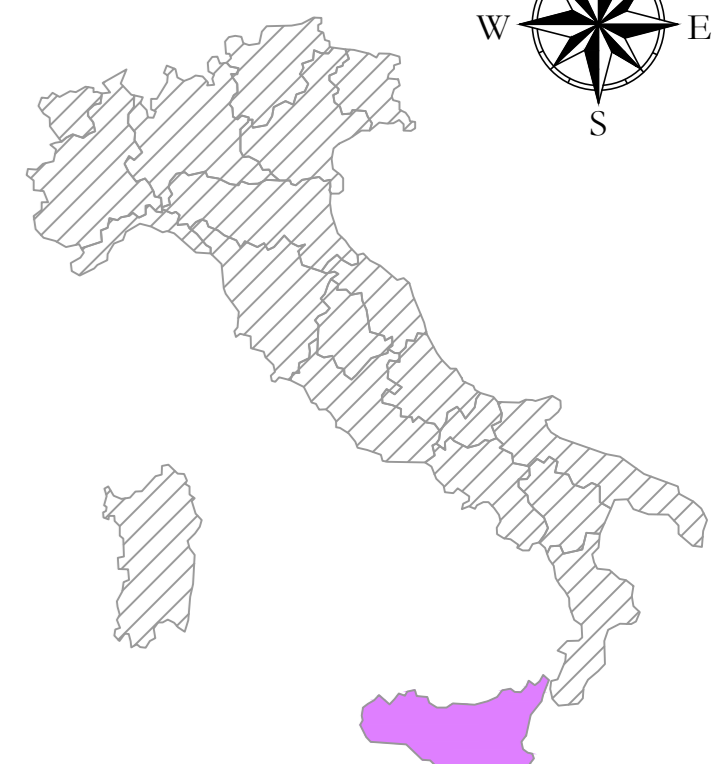
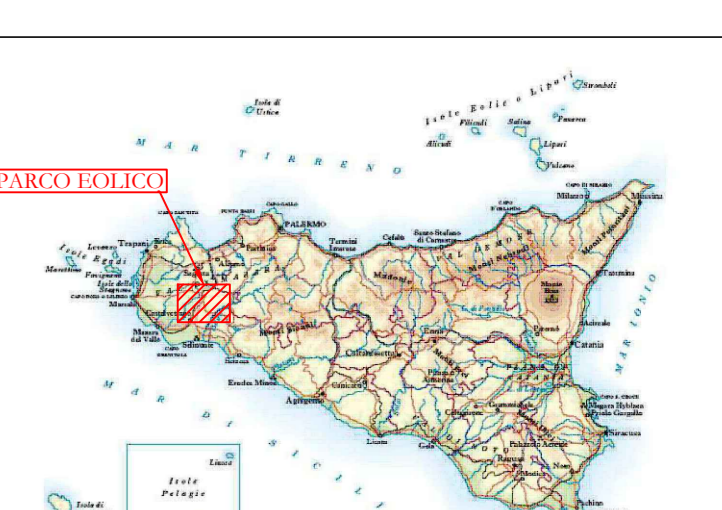
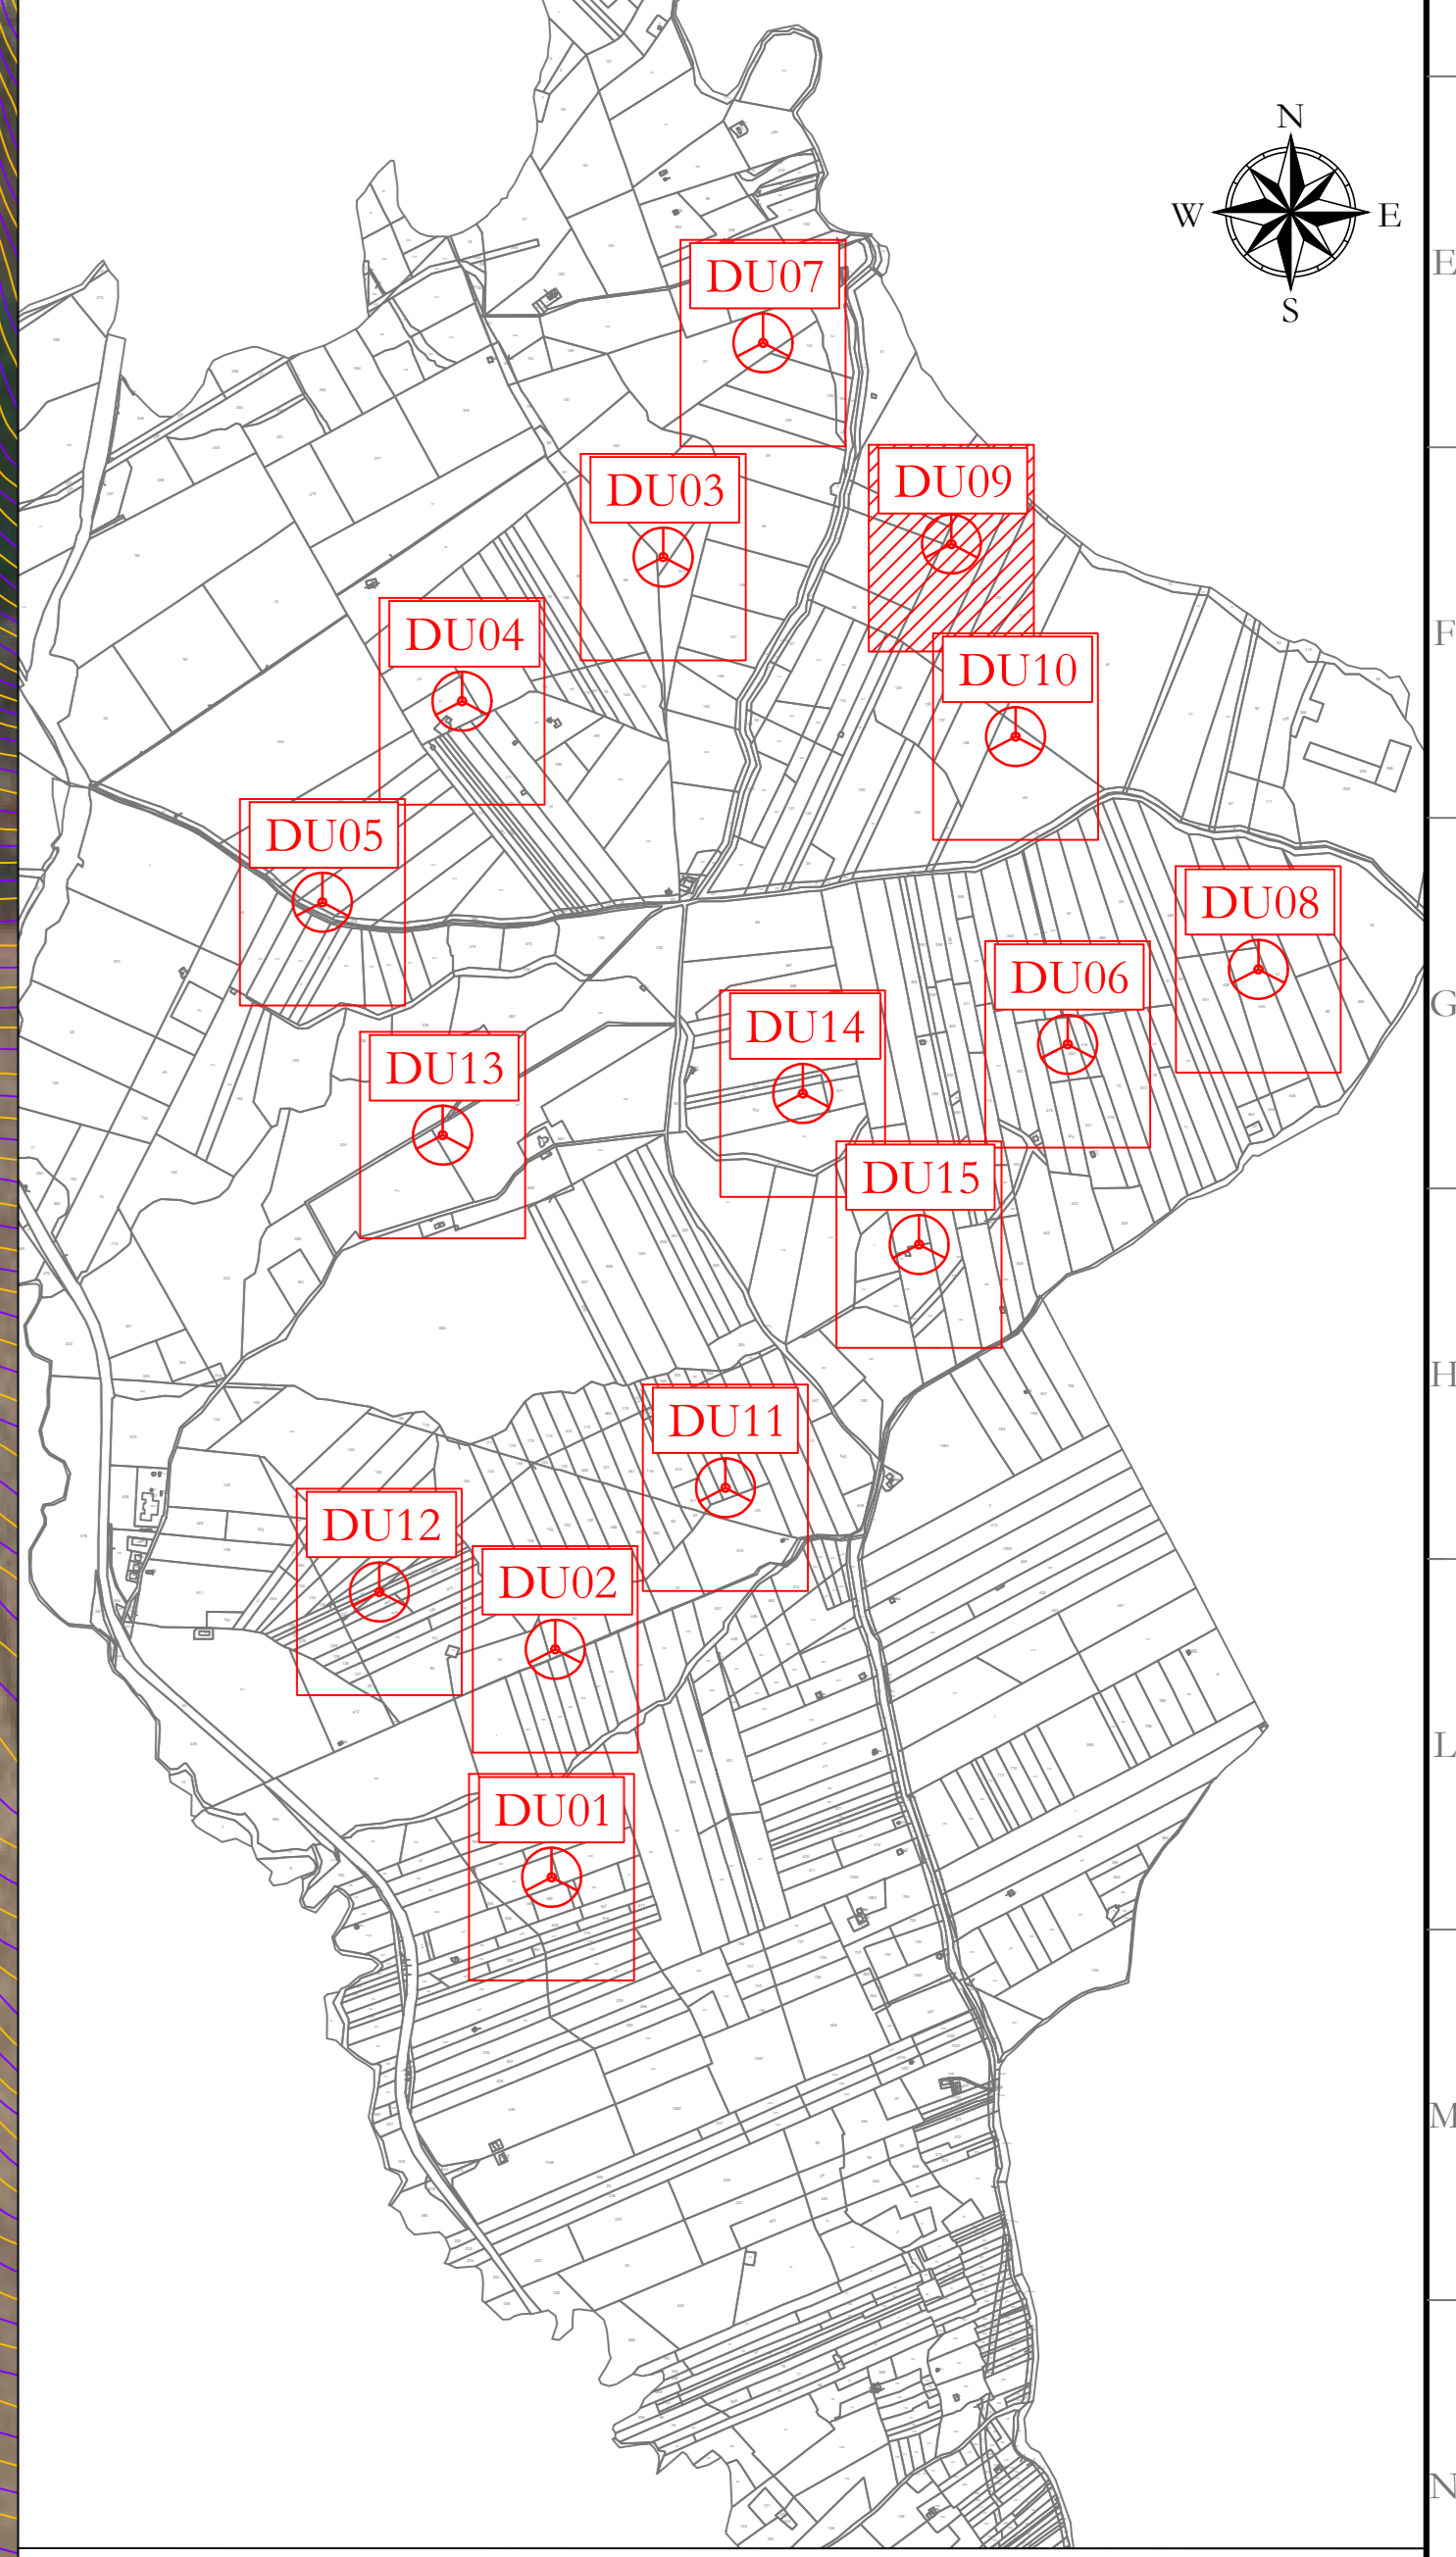
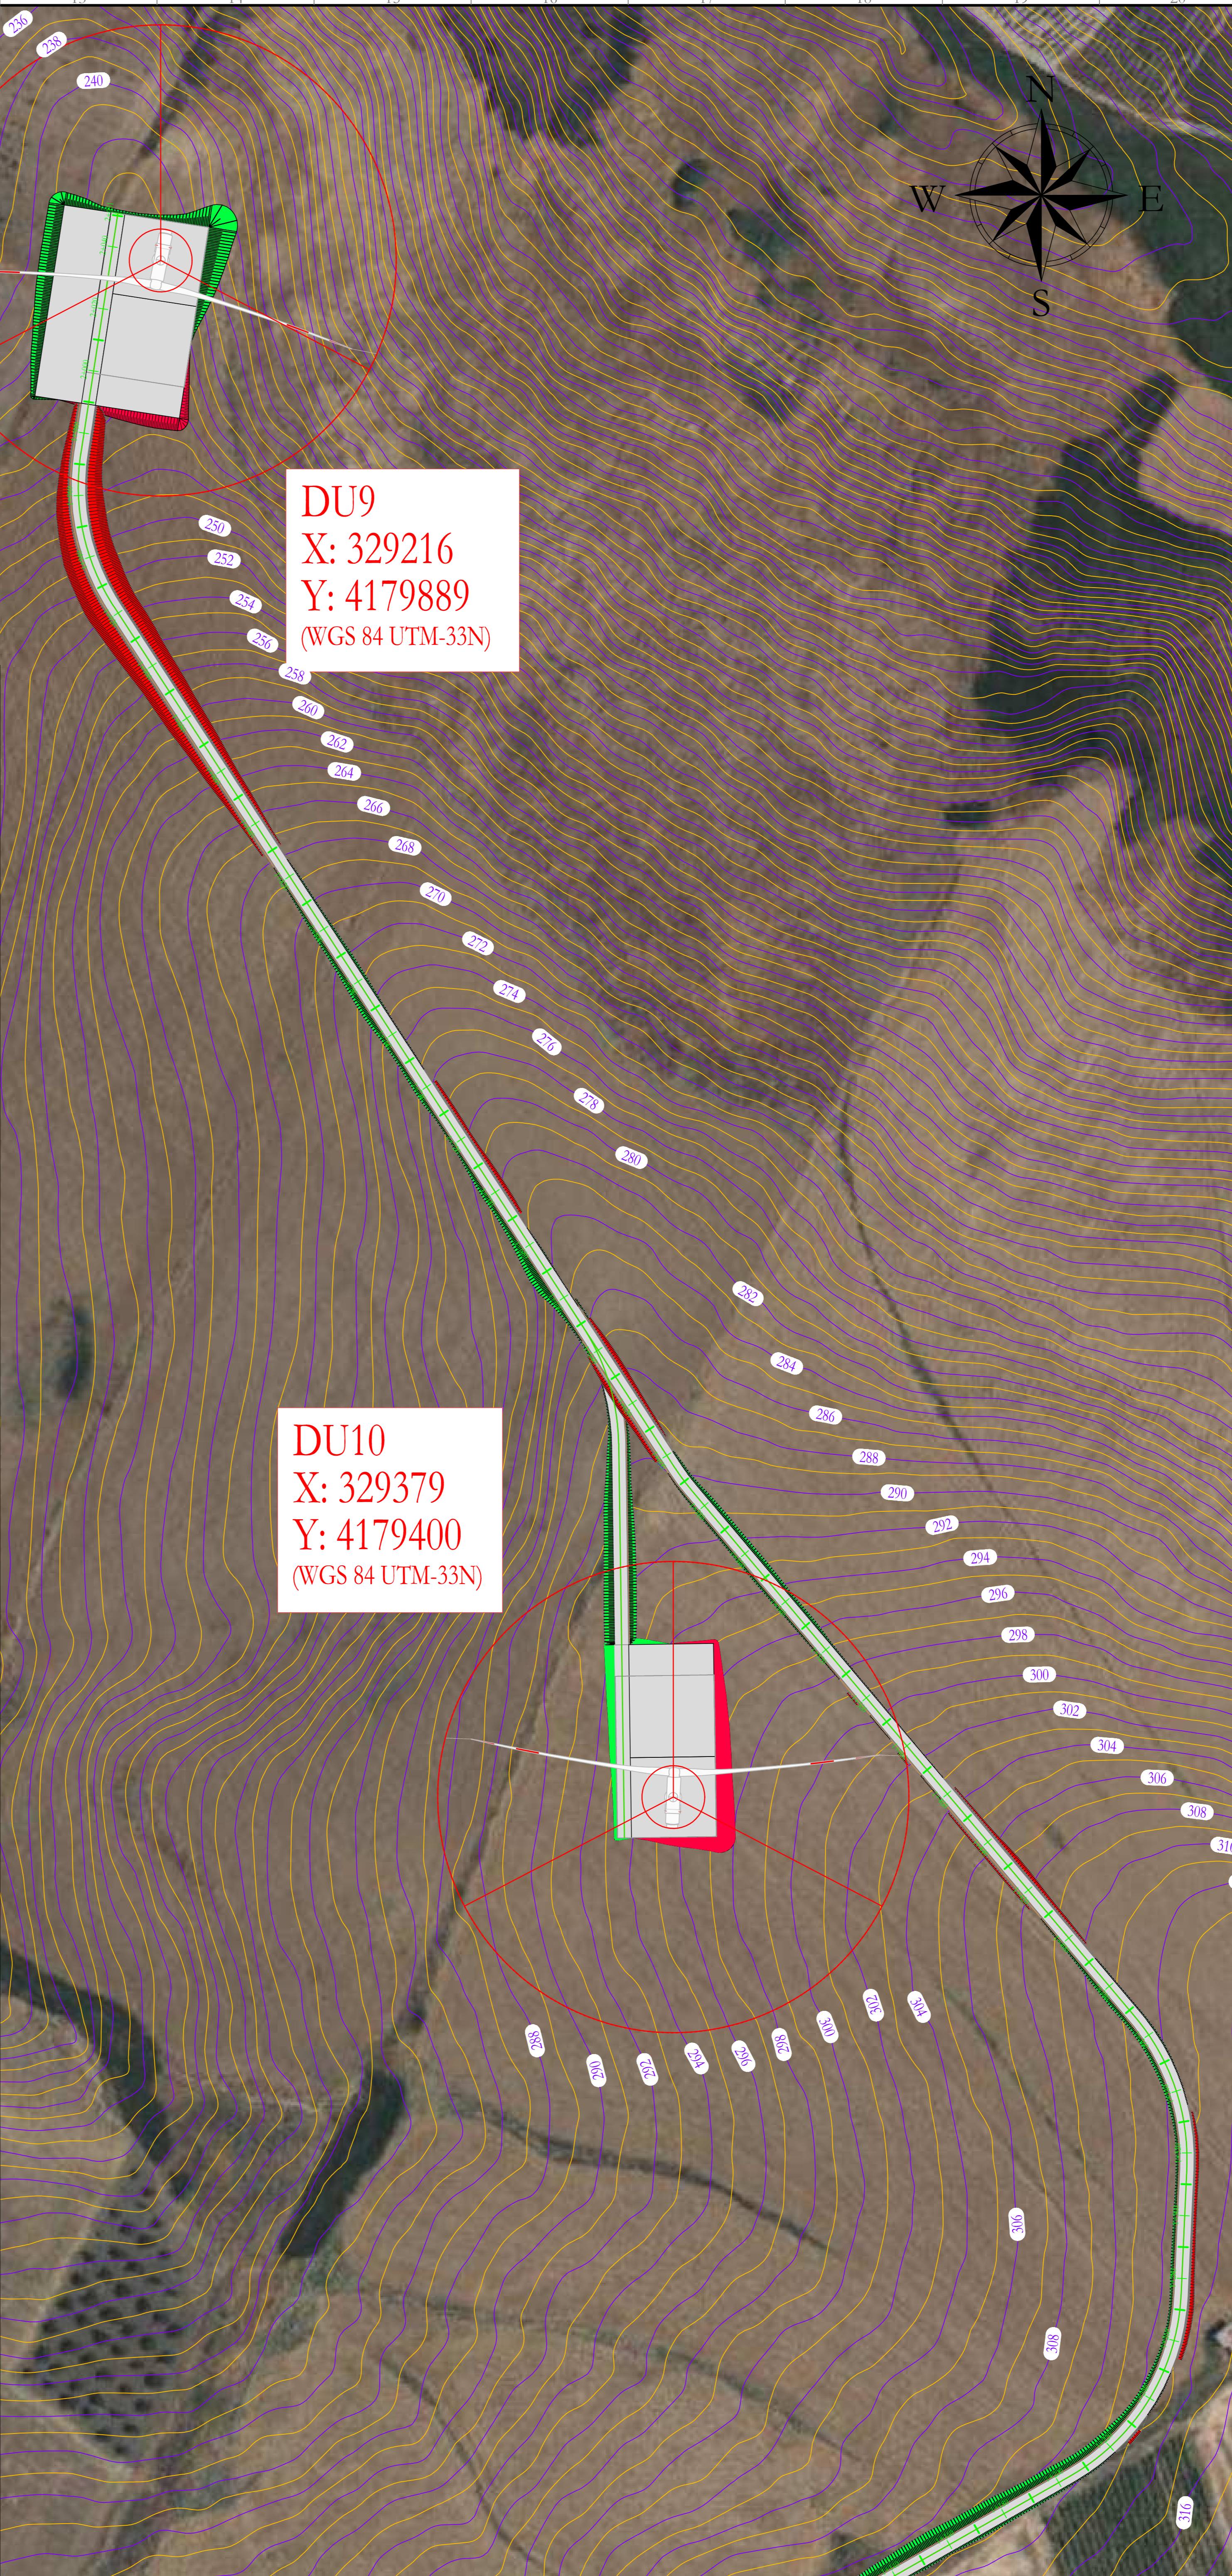
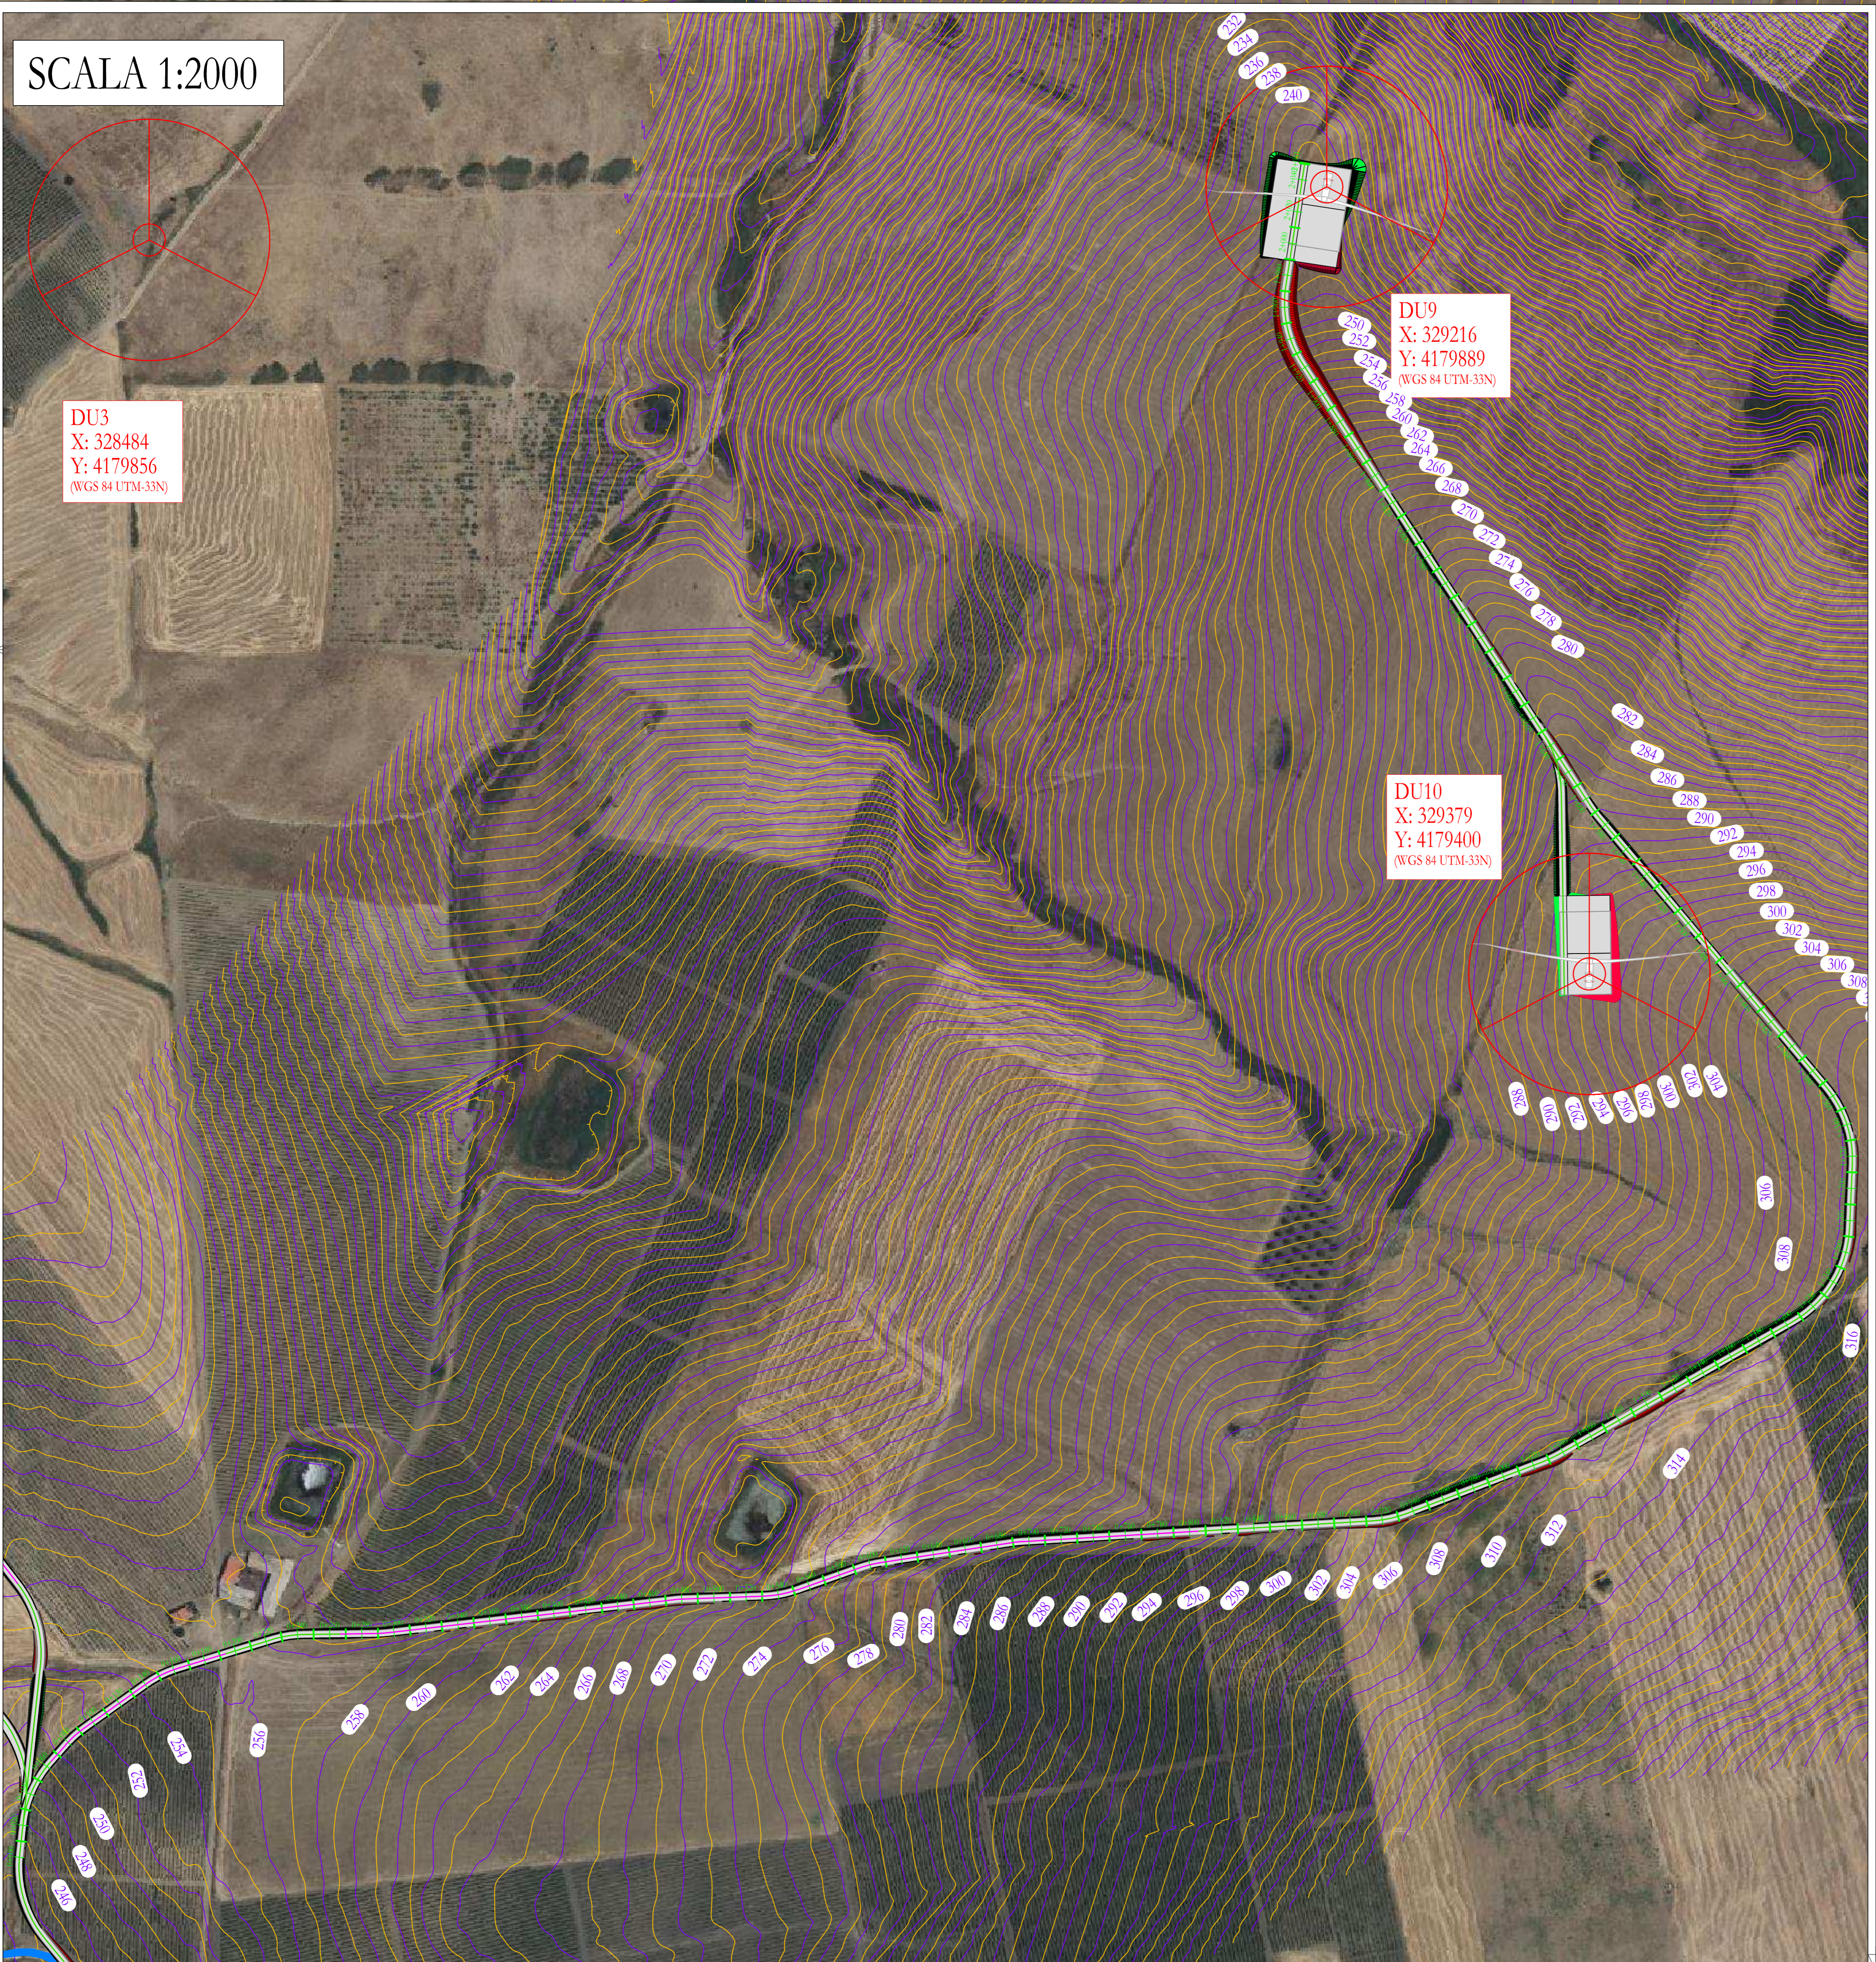


WTG	PARTICELLA	FOGLIO	COMUNE
DU01	369	27	CONTESSA ENTELLINA (PA)
DU02	93	15	CONTESSA ENTELLINA (PA)
DU03	316	9	CONTESSA ENTELLINA (PA)
DU04	71	8	CONTESSA ENTELLINA (PA)
DU05	272	8	CONTESSA ENTELLINA (PA)
DU06	420	15	CONTESSA ENTELLINA (PA)
DU07	27	9	CONTESSA ENTELLINA (PA)
DU08	445	15	CONTESSA ENTELLINA (PA)
DU09	40	9	CONTESSA ENTELLINA (PA)
DU10	69	9	CONTESSA ENTELLINA (PA)
DU11	254	15	CONTESSA ENTELLINA (PA)
DU12	222	15	CONTESSA ENTELLINA (PA)
DU13	621	15	CONTESSA ENTELLINA (PA)
DU14	372	15	CONTESSA ENTELLINA (PA)
DU15	64	15	CONTESSA ENTELLINA (PA)

LEGENDA

- Aerogeneratore
- Strade e piazzole impianto
- Sieno
- Ripieno
- Strada esistente in buono stato
- Asse strada di nuova realizzazione
- Asse strada esistente da adeguare
- Asse strada temporanea
- Curve di livello ogni 1 m
- Posa cassotto

AREN Green S.r.l.
 Società soggetta alla direzione e coordinamento di AREN Eberline Power Sp.A.
 Sede legale e amministrativa: Via dell'Argento n. 308 | 47522 Cesena (FC) | Tel. +39 0547 415245
 Iscritta nel Registro delle Imprese della Romagna - Forlì-Cesena e Rimini | R.E.A. 320908 | C.F./P.Iva 0802170401

COMUNI DI CONTESSA ENTELLINA (PA), SANTA MARGHERITA DI BELICE (AG), SAMBUCA DI SICILIA (AG) E MENFI (AG)
 LOCALITA' "CONTRADA DUCHESSA"

PROGETTO PER LA REALIZZAZIONE DI
IMPIANTO EOLICO
"DUCHESSA"

REDAZIONE PROGETTO:
 Aren Eberline Power Sp.A.
 Società per Azioni con Unico Socio
 Via dell'Argento 308 - 47522 Cesena (FC)
 Tel. +39 0547 415245 - Fax +39 0547 412174
 P.Iva 0380380404
 Registro delle Imprese di Forlì-Cesena R.E.A. 320908

STAMPATORE PROGETTO:
 Ing. Simona Elli
 Ufficio degli Appalti di Forlì-Cesena
 Mar. 2020

TITOLO ELABORAZIONE		DATA		REDAZIONE		VERIFICAZIONE		APPROVATO	
PLANIMETRIA SU RILIEVO DU09 - FASE IMPIANTO IN ESERCIZIO		06/06/2020		S. Zanone		E. Tordini		S. Elli	
DATA INDIRIZZO:	DU/CDC/A_0.9/T/0.018/0.01/0.01	FORNITORE:	A0	SCALA:	1:1000	PROGETTO DEFINITIVO			
DATA INDIRIZZO:	DU/CDC/A_0.9/T/0.018/0.01/0.01	FORNITORE:	A0	SCALA:	1:1000	PROGETTO DEFINITIVO			

LA DIFFUSIONE E RIPRODUZIONE, ANCHE PARZIALE, DI QUESTA TAVOLA E' VIETATA A TERMINI DI LEGGE