

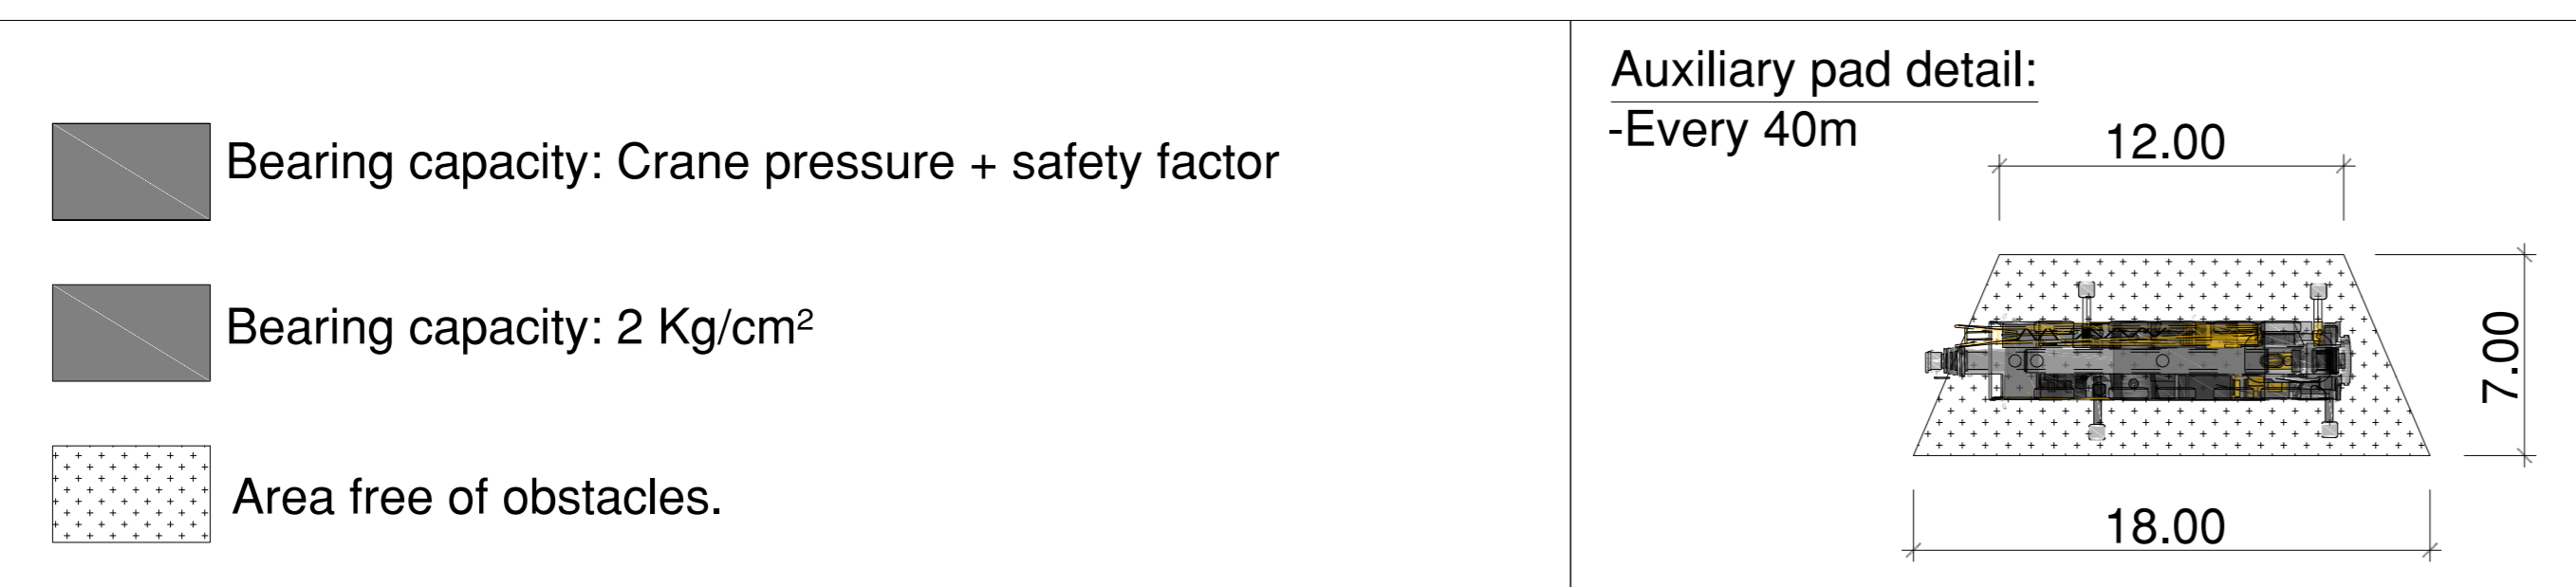


TIPICO PIAZZOLA TEMPORANEA FASE DI CANTIERE

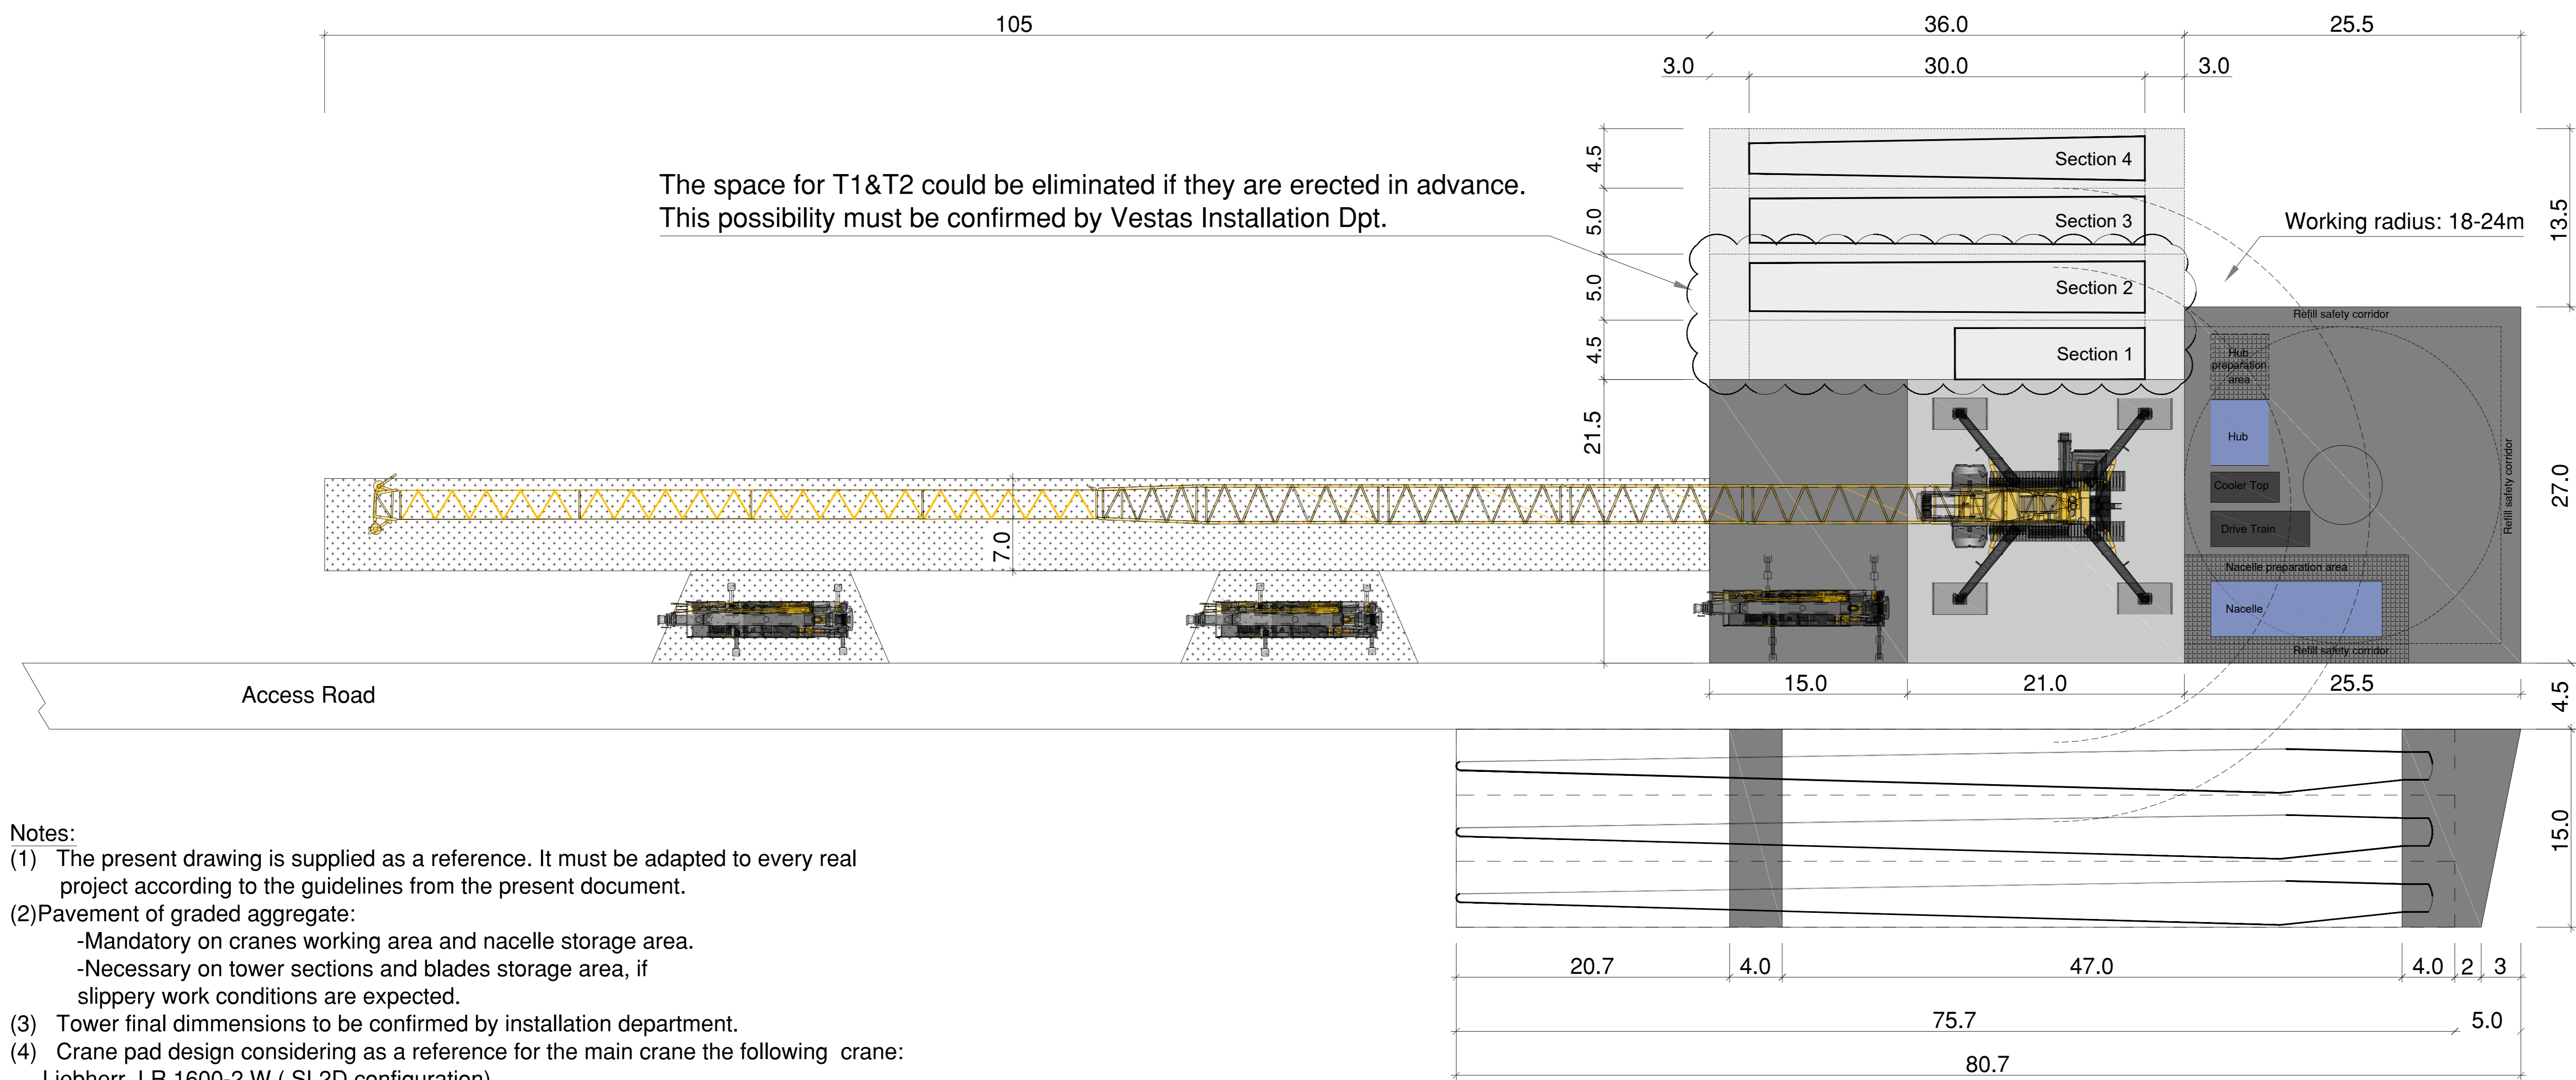

DETTAGLIO AREE DI OCCUPAZIONE

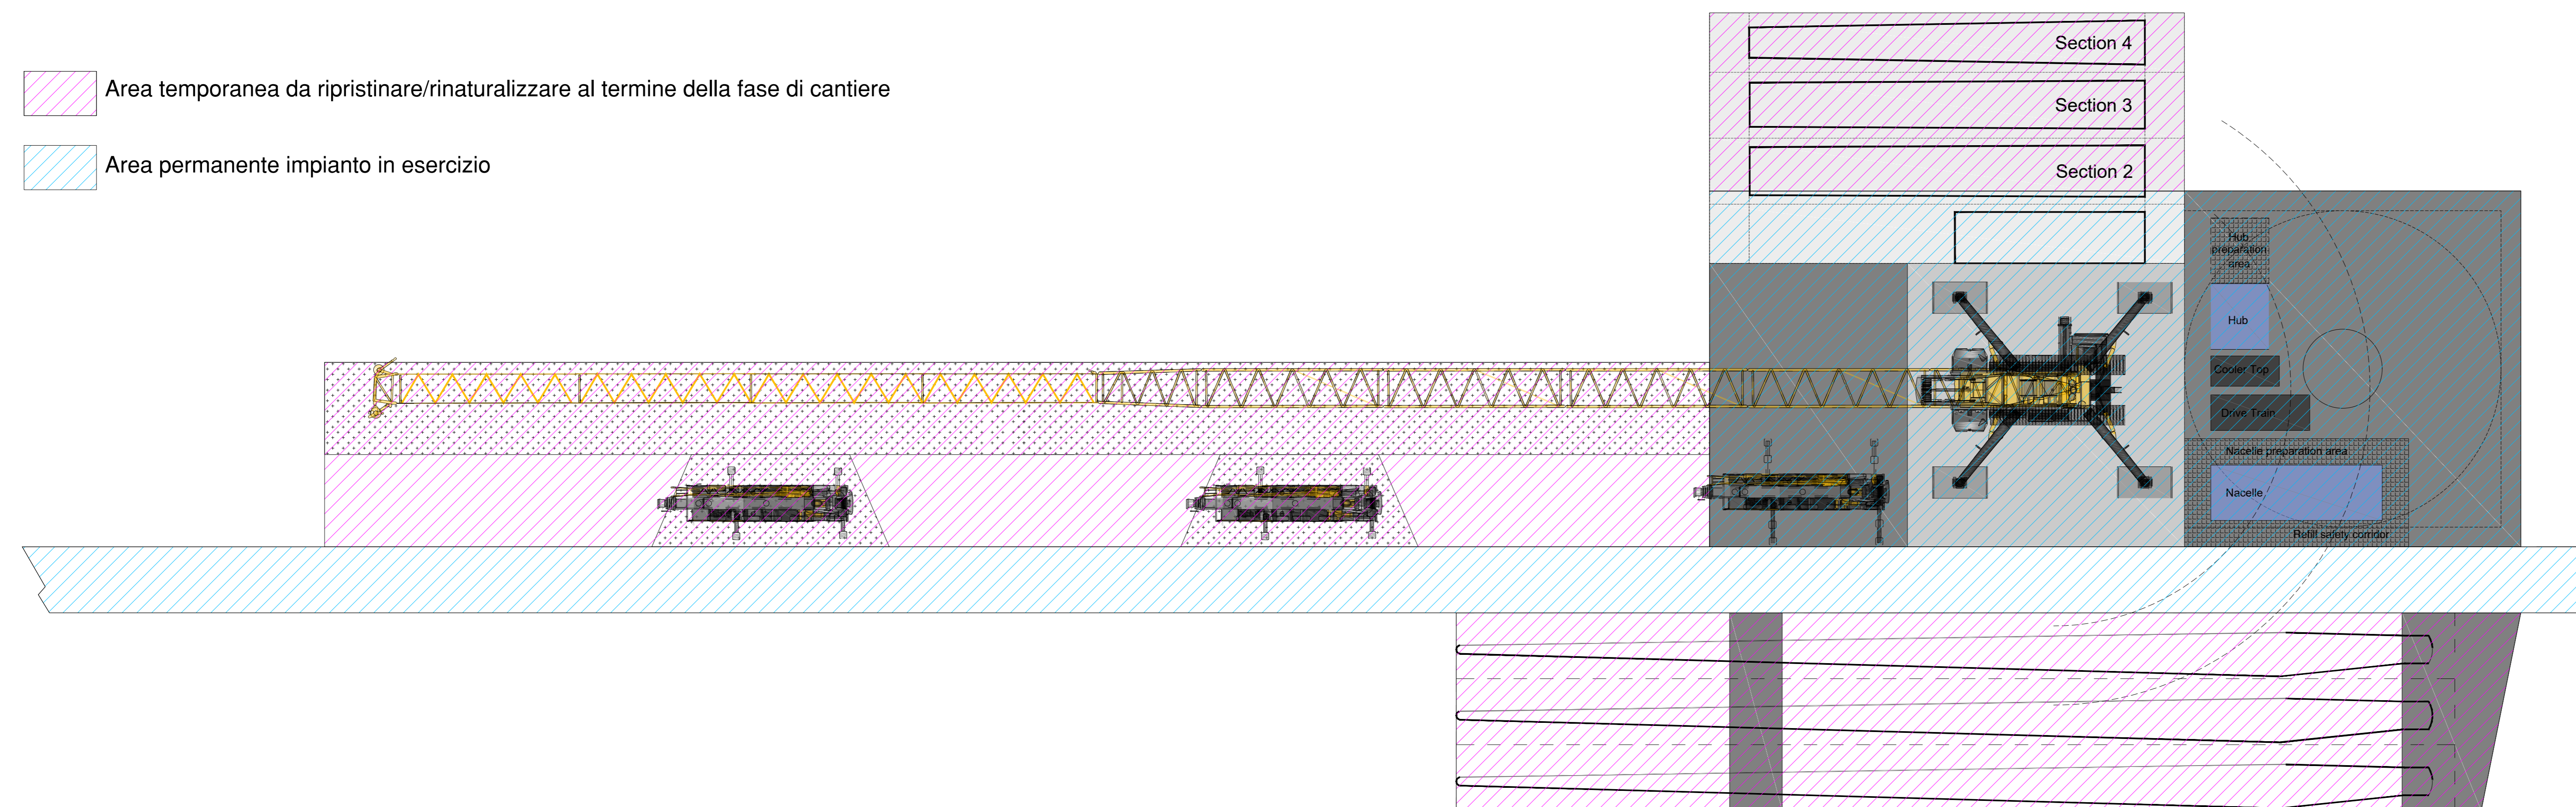

AREN Green S.r.l.
Società soggetta alla direzione e coordinamento di AREN Eberic Power S.p.A.
Sede legale e amministrativa: Via dell'Argento n. 308 | 47522 Cesena (FC) | Tel. +39 0547 415245
Iscritta nel Registro delle Imprese della Romagna - Forlì Cesena e Rimini | R.I.A. 320908 | C.F. 01341080404

COMUNI DI CONTESSA ENTELLINA (PA), SANTA MARGHERITA DI BELICE (AG), SAMBUCA DI SICILIA (AG) E MENFI (AG)
LOCALITÀ "CONTRADA DUCHESSA"

PROGETTO PER LA REALIZZAZIONE DI
**IMPIANTO EOLICO
"DUCHESSA"**

REDAZIONE / PROGETTISTA: **AREN Eberic Power SpA**
Società per Azioni con Unico Socio
Via dell'Argento n. 308 - 47522 Cesena (FC)
Tel. +39 0547 415245 - Fax +39 0547 415274
P.Eva 0380380404
Registro delle Imprese di Forlì Cesena R.I.A. 320908

TORRE E AREA PROGETTISTA: Ing. Simona Di Biase
Ordine degli Ingegneri di Forlì Cesena Mar. 2005

TITOLO ESABORANTE:
TIPOLOGICO PIAZZOLE FASE DI CANTIERE E DI ESERCIZIO WTG

CLIENTE: IL MARCHIO: DURABILIS: SCALA: DATA: PROGETTO DEFINITIVO

REV.	DESCRIZIONE	DATA	REDAZIONE	VERIFICATO	APPROVATO
01	Primo elaborazione	06/06/2005	S. Zampà	E. Tordini	S. Zampà
02					
03					
04					

FILE: DUCDC_200510XX_XX_Tipologico studie e piazzole.dwg
LA DIFFUSIONE E RIPRODUZIONE, ANCHE PARZIALE, DI QUESTA TAVOLA È VIETATA A TERMINI DI LEGGE